


LEGGENDA

- PANNELLI FTV
- RECINTO IMPIANTO
- STRADA LOCALE
- STRADA EXTRAURBANA SECONDARIA

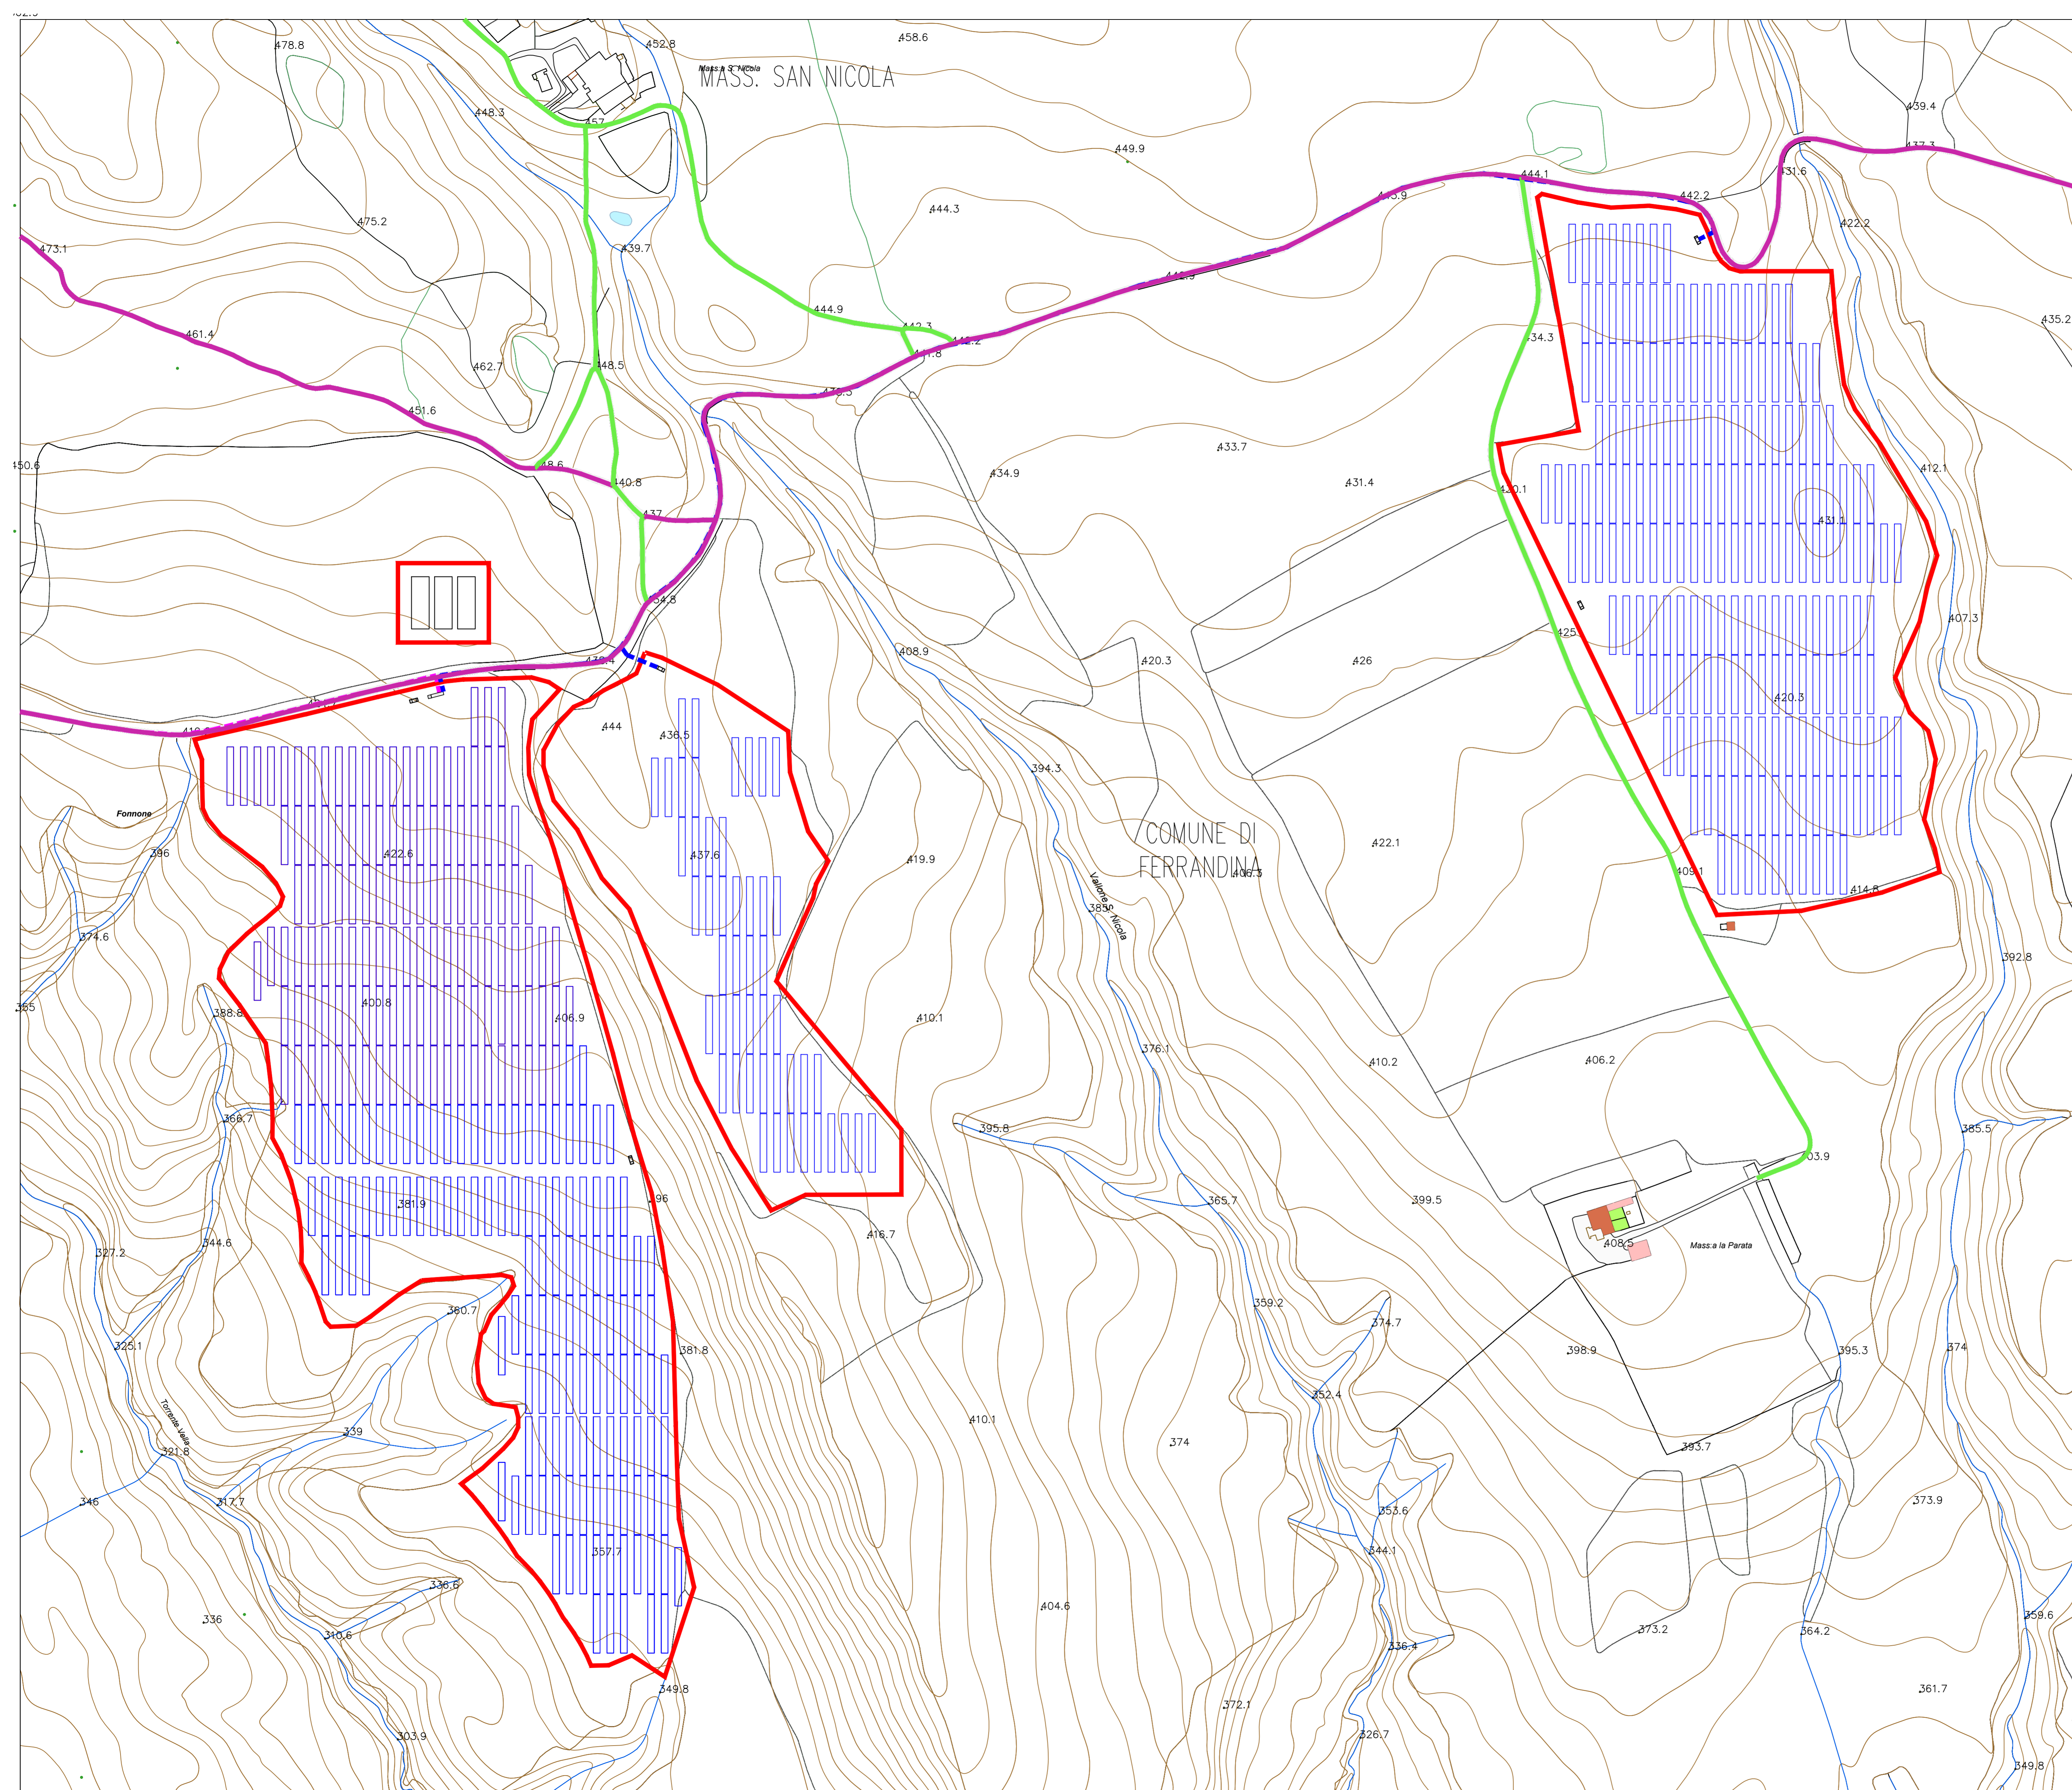

1 PROGETTO REV 00		MR	11/21
DESCRIZIONE E REVISIONE		Segn.	Firma
		EMESSO	
 <b>SERVIZI DI INGEGNERIA</b> Via della Pace n. 85100 - Potenza email: info@gruppoambraterracina.com website: www.gruppoambraterracina.com C.F. n. 01777070762 P.I.C. (gruppoambraterracina.com)	Nuova Atlantide soc. coop. a r.l. Località Poggio Inc. 75011 Accettura - Matera email: gruppoambraterracina@nuovaatlantide.com Direzione tecnica: ing. MICHELE BISSI Collaboratore per progetto: ing. ANTONIO BRUSCELLA "Nuova Atlantide" Società Cooperativa Via S. Maria 107 - 75011 Accettura - Matera	Dott. agr. Paolo Castelli Piazza Michel De Cogan 27 - 85100 - Potenza email: paolocastelli@unipa.it P.F.A. 0450806	Dott. Antonio Bruscella Via S. Maria 107 - 75011 Accettura - Matera email: bruscella@nuovaatlantide.com P.F.A. 0450806
AMBRA SOLARE 15 s.r.l. Via Vent' Settembre n. 1 - 00198 ROMA, Italia ambrasolare15@gruppoambraterracina.com C.F. n. 0564181095 SOCIETA' DEL GRUPPO POMERTIS s.r.l.		Powertis Via Tevere, 41 - 00198 ROMA, Italia www.powertis.com	
Soltec Via Tevere, 41 - 00198 ROMA, Italia www.soltech.com		COD. RIF. G/139/06/A/01/PD ELABORATO FILE Categoria N. PD Scala 1:2.000	
Oggetto: <b>COMUNE DI FERRANDINA (MT)</b> PROGETTO PER LA REALIZZAZIONE DI UN IMPIANTO AGROFOTVOLTAICO DI POTENZA NOMINALE PARI A 19.994,88 kWp DENOMINATO "SAN NICOLA" - UBICATO NEL COMUNE DI FERRANDINA (MT) - REGIONE BASILICATA		Oggetto: <b>PLANIMETRIE STRADALI, FERROVIARE E IDRAULICHE</b>	

**A.12.a.13**