Firmato digitalmente da
Pablo Miguel Otin Pintado
CN = Pablo Miguel Otin Pintado
C = IT

Firmato digitalmente da
MICHELE RESTAINO
C = IT

SEZIONI TRASVERSALI CORRENTI

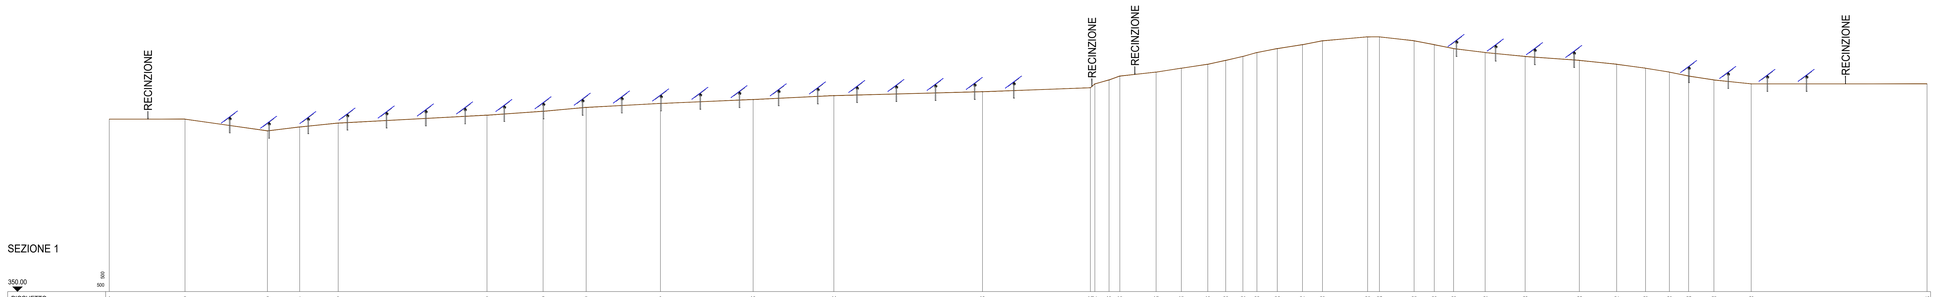

PICCHETTO	1	2	3	4	5	6	7	8	9	10	11	12	13	14	15	16	17	18	19	20	21	22	23	24	25	26	27	28	29	30	31	32	33	34	35	36	37	38	39	40
DISTANZE PROGRESSIVE	0.00	19.33	40.35	48.58	58.40	96.35	110.66	127.64	146.58	164.23	184.83	222.73	250.26	253.88	255.02	257.77	267.02	273.46	286.21	296.78	299.17	302.74	307.53	364.35	369.47	370.97	373.86	382.84	387.98	393.90	402.95	412.16	426.49	431.85	437.53	452.84	459.29	478.81	483.64	483.64
DISTANZE PARZIALI		19.33	21.02	8.23	9.82	37.95	14.31	10.98	18.94	23.65	20.60	37.90	27.53	3.62	2.75	9.25	6.43	6.75	4.58	4.38	3.57	5.19	6.42	5.12	11.50	3.01	8.86	5.14	4.92	8.05	10.21	13.81	9.52	7.36	6.08	4.91	6.45	9.52	44.85	
QUOTE	394.61	394.61	391.61	390.07	393.01	395.01	396.01	397.01	398.01	399.01	400.01	401.01	402.01	402.01	404.01	405.01	406.01	407.01	408.01	408.01	410.01	411.01	413.01	414.01	415.01	415.01	417.01	418.01	417.01	417.01	417.01	415.01	409.01	408.01	407.01	406.01	406.01	403.01	403.01	403.01

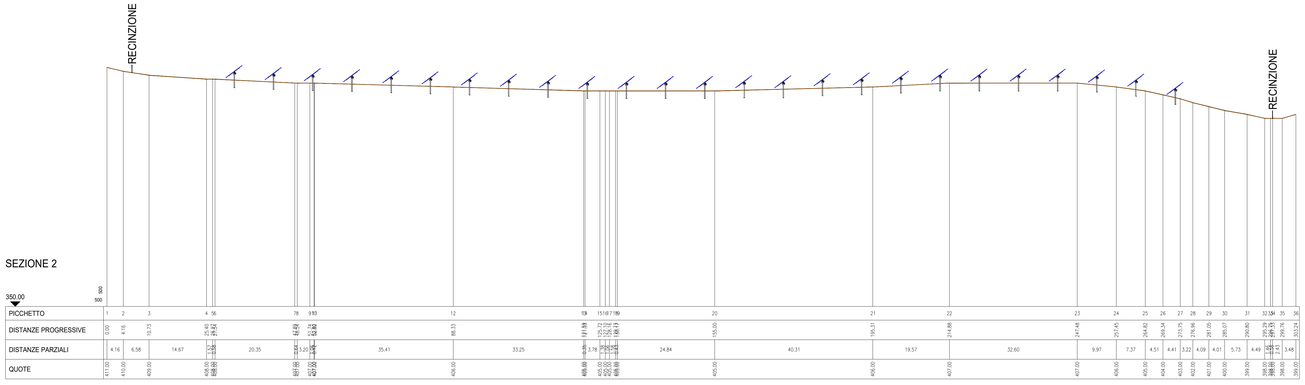

PICCHETTO	1	2	3	4	5	6	7	8	9	10	11	12	13	14	15	16	17	18	19	20	21	22	23	24	25	26	27	28	29	30	31	32	33	34	35	36

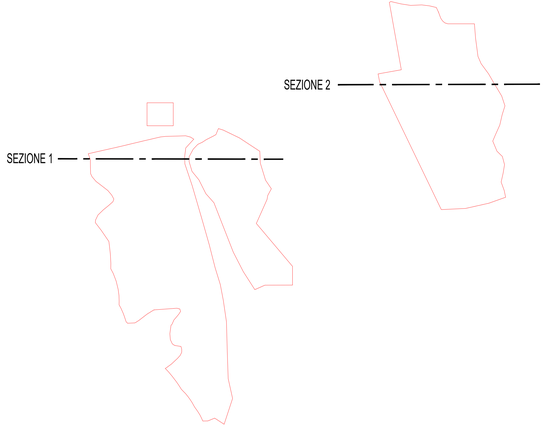

SCALA METRICA
1cm = 5m
0 10 25 50 100

SCALA 1:500

"SAN NICOLA"

1	PROGETTO REV 00	MAR	11/21	
REV.	DESCRIZIONE E REVISIONE	Sigla	Data	Firme

ENESSO

PROGETTAZIONE
GVC SERVIZI DI INGEGNERIA
Via dello Pineto 1 - 85100 - Potenza
Tel. 0971/1780011 - Fax 0971/1780012
website: www.gruppogvc.it
C.F. e P.IVA 01727960767
Capitale sociale interamente v.
Direttore Tecnico
Dott. Ing. MICHELE RESTAINO
Collaboratori:
Dott. Ing. Giuseppe Carlo Argentino - Ord. Ing. BZ 280
Dott. Ing. Giovanni Calia - Ord. Ing. BZ 279
Dott. Ing. Gianluca Gigante - Ord. Ing. BZ 277
Geom. Angelo Lamanna
Per Nuova Alfanfide
Ing Michele Restaino

GEOLOGIA
Nuova Alfanfide soc. coop. a r.l.
Località Piano dei Peri - 75011 Accettura - Matera
email: progettazione@nuovaalfanfide.com
Qualifiche Tecnico:
Dott. Geologo Carlo Arieti
Collaborative per il progetto:
geom. Domenico SANTOCANNARO
"Nuova Alfanfide" Società Cooperativa a r.l. Via Dante n. 167 - 75011 Accettura (MT)

ARCHEOLOGIA
Dott. Antonio Bruscella
Piazza Nicola De Ciasca 27 - 85100 - Potenza
email: antonio.bruscella@libero.it
Dott.Antonio Bruscella
ISCRITTI ARCHEOLOGI
SETTORE I - BENI ARCHEOLOGICI
SETTORE II - BENI DEMOETNOANTROPOLOGICI
Ord. Prov. Potenza n. 167

AGRONOMIA
Dott. agr. Paolo Castelli
Viale Unità Italiana 20 - 85100 - Potenza
email: paolo.castelli@libero.it
P. IVA 01642290765
ORDINE DEI DOTTORI AGRONOMI E DEI DOTTORI FORESTALI DELLA PROVINCIA DI POTENZA
Dott. Agr. Paolo Castelli
N. 220

Committente
AMBRA SOLARE 15 s.r.l.
Via Varrè Sebastiano n.1 - 00187 ROMA Italia
ambrasolare15srl@legalmail.it
C.F. e P.IVA 15944151000
SOCIETÀ DEL GRUPPO POWERTIS s.r.l.

Powertis
Via Tevere, 41 - 00198 ROMA, Italia
www.powertis.com

Soltec
Via Tevere, 41 - 00198 ROMA, Italia
www.soltech.com

Comune
COMUNE DI FERRANDINA (MT)

Opera
PROGETTO PER LA REALIZZAZIONE DI UN IMPIANTO AGRIVOLTAICO DI POTENZA NOMINALE PARI A 19.994,88 kWp DENOMINATO "SAN NICOLA" - UBICATO NEL COMUNE DI FERRANDINA (MT) - REGIONE BASILICATA.

COD. RIF	G/139/06/A/01/PD
ELABORATO	FILE
Categoria	N.°
PD	Scala 1:500

Oggetto
PROGETTO DEFINITIVO
SEZIONI TRASVERSALI CORRENTI, IN NUMERO E SCALA ADEGUATI COMUNQUE NON INFERIORI A 1:200

A.12.b.4

Questo disegno è di nostra proprietà riservata e tenuto al legge e non è valido la riproduzione anche parziale senza nostra autorizzazione scritta