


LEGENDA

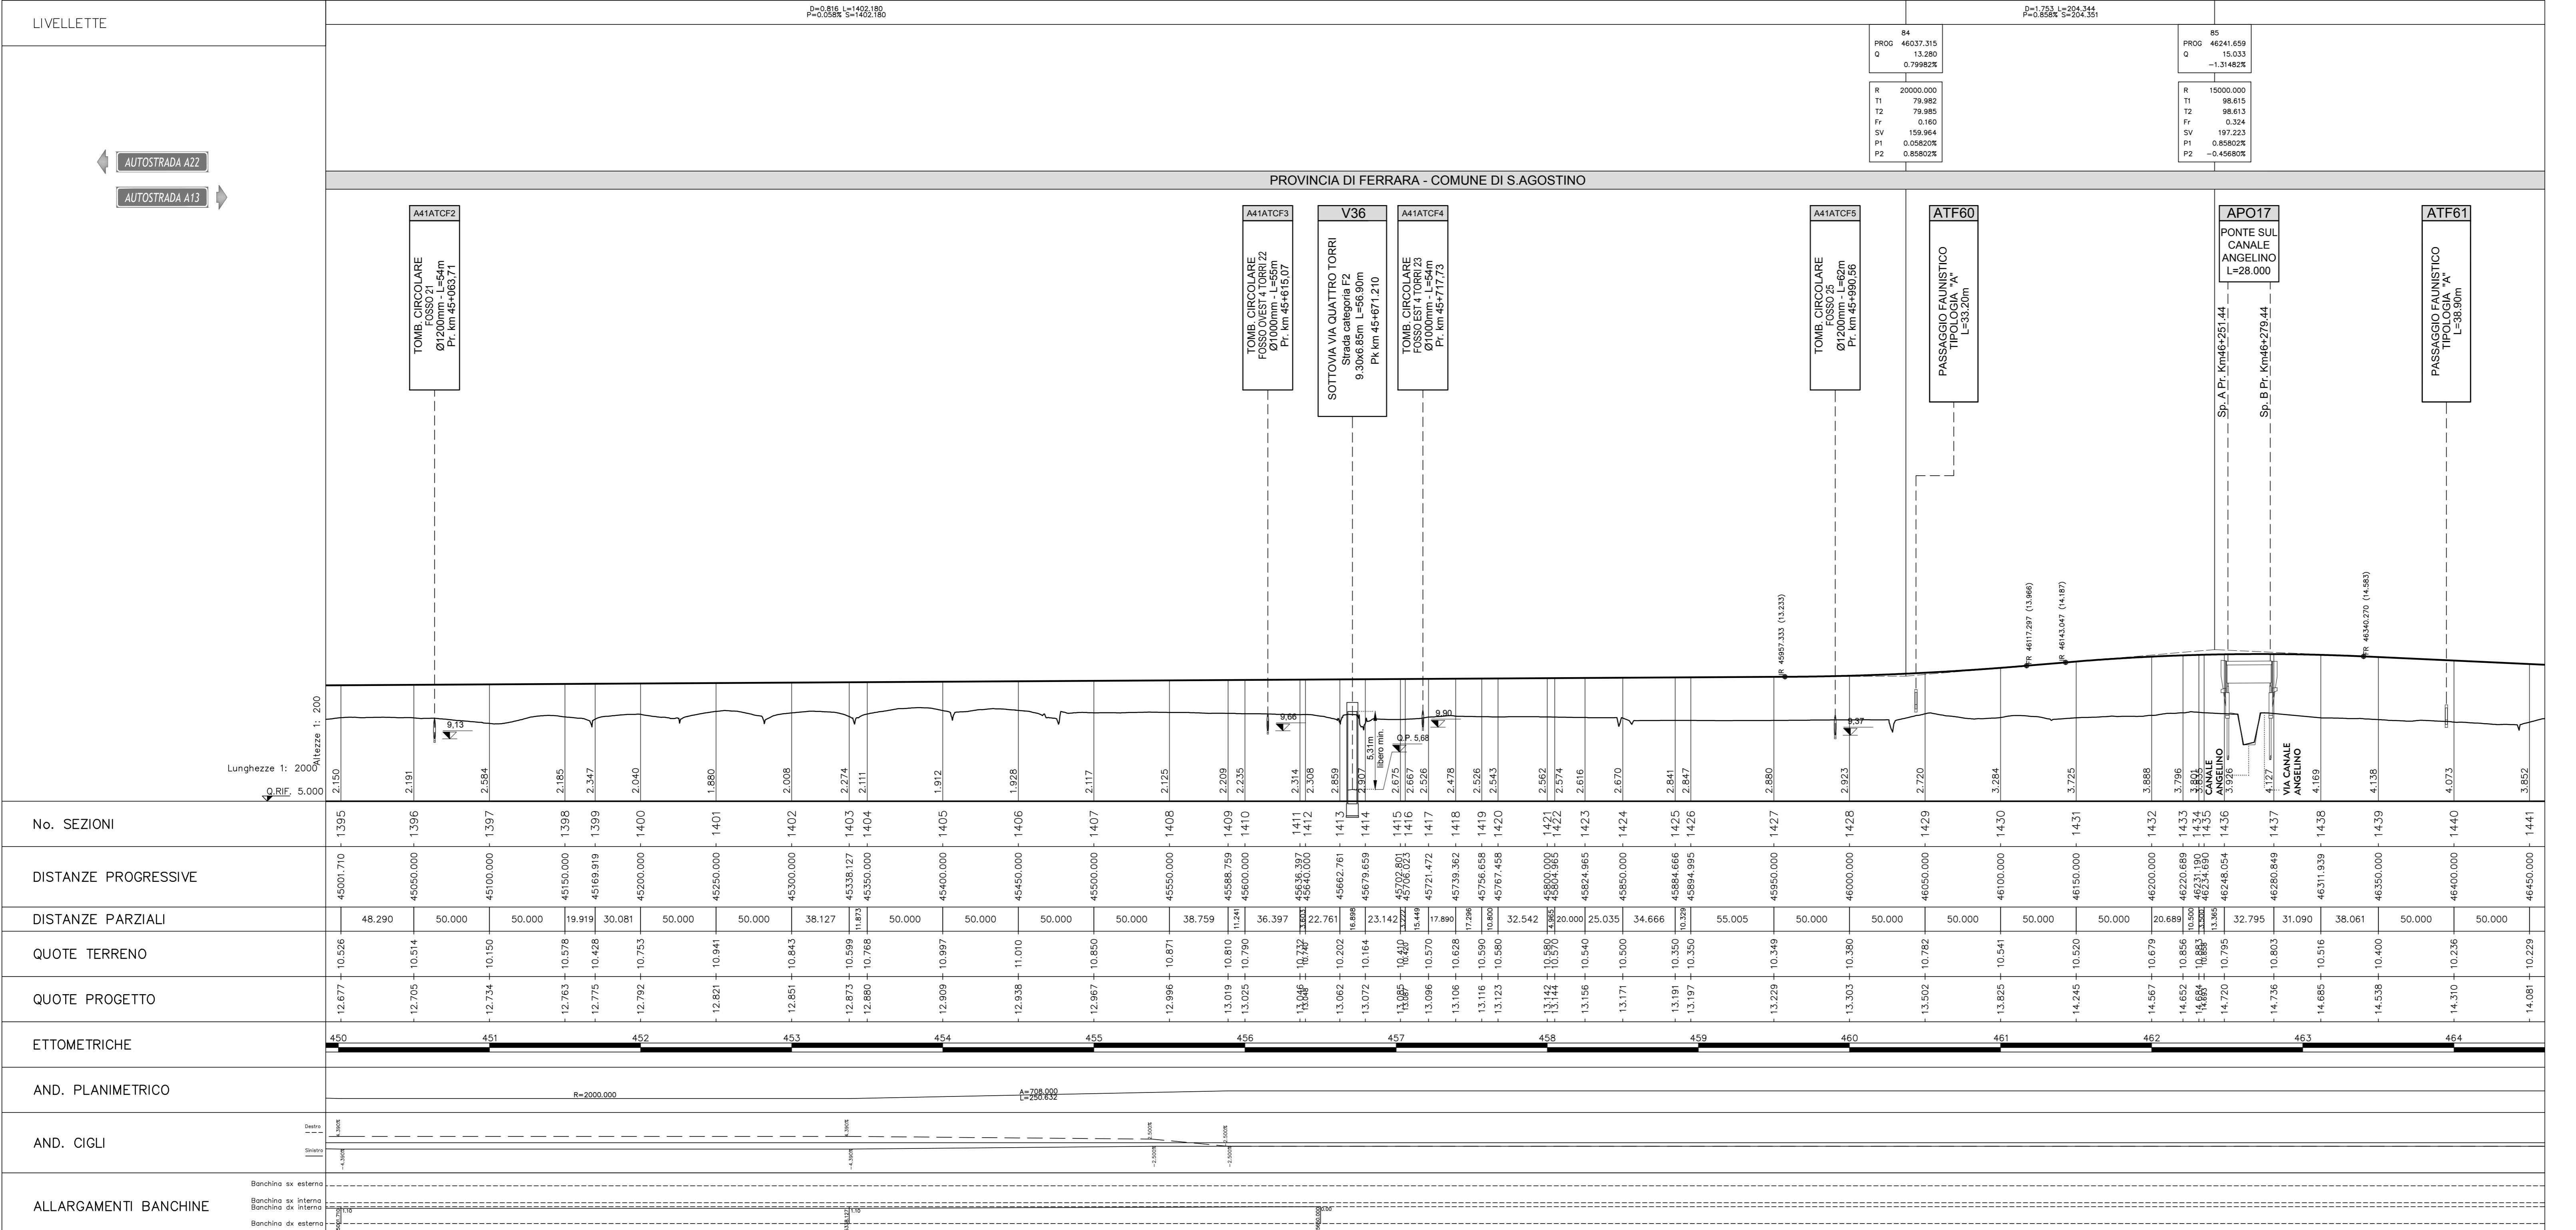

ASSE AUTOSTRADALE (COMPENSIVO DEGLI INTERVENTI LOCALI DI COLLEGAMENTO VIARIO AL SISTEMA AUTOSTRADALE)

PROGETTAZIONE STRADALE

ASSE AUTOSTRADA

PIACENTINI INGEGNERI S.r.l.

Ing. Luca Piacentini

Albo Ing. Bologna n° 4152

RESPONSABILE INGEGNERATO

Ing. Emilio Sella

Albo Ing. Reggio Emilia n° 945

IL PRESIDENTE



G F E D C B

A 17.04.2012 Emissione Attanasio Piacentini Salsi

REV DATA DESCRIZIONE

IDENTIFICAZIONE ELABORATO

GRUPPO

TIPO OPERA

DATA APPROVAZIONE

10/04/2012 PD 0 A 0 A/C/S 0 0 SD F2 28 A MAGGIO 2012

SCALA 1:2000 1:1000