



PLANIMETRIA IMPIANTO

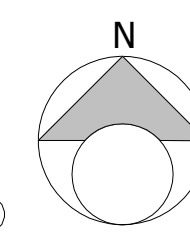

LEGENDA

- RECINTO IMPIANTO
- PANNELLI FTV
- STRADA EXTRAURBANA SECONDARIA
- STRADA LOCALE

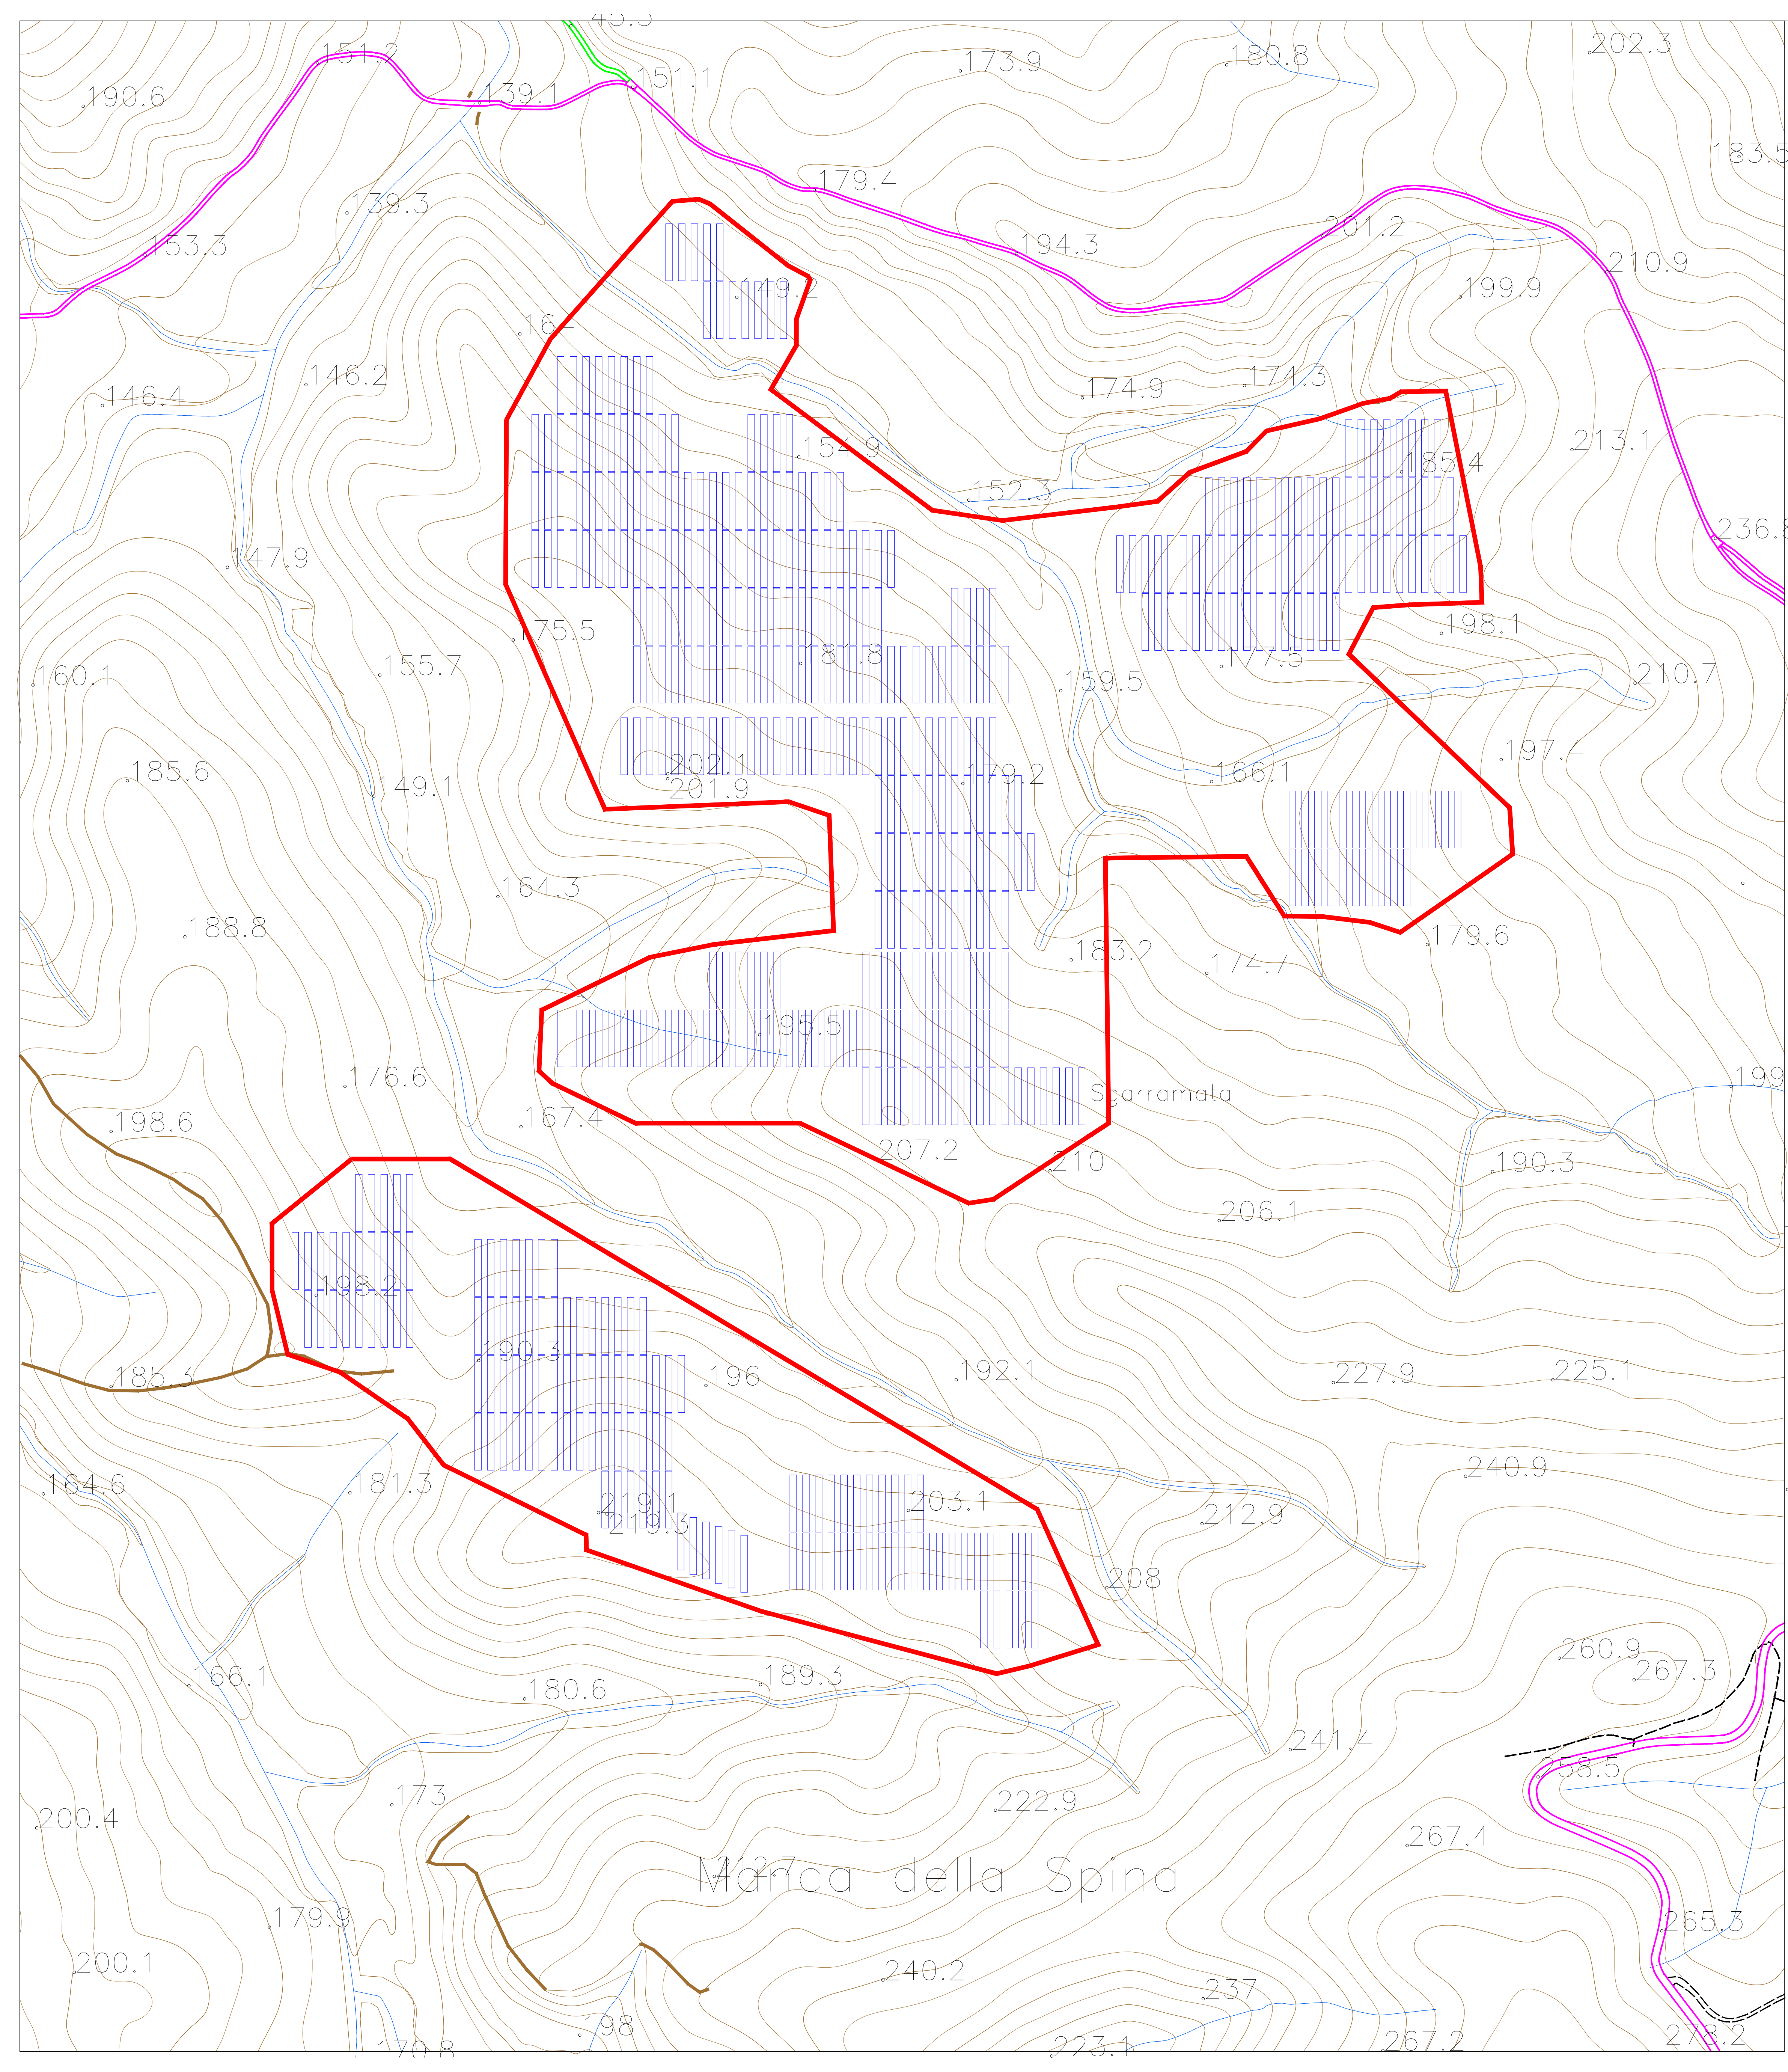

"DI BENEDETTO 2"		
1 PROGETTO REV 00	MR 11/21	
DESCRIZIONE E REVISIONE		
<p>GVC SERVIZI DI INGEGNERIA Via della Felicità 1 - 00100 - Roma email: info@ingegneriagvc.it www.ingegneriagvc.it</p>	<p>Nuova Atlantide soc. coop. a r.l. Via della Felicità 1 - 00100 - Roma email: info@nuovaatlantide.it www.nuovaatlantide.it</p>	<p>Dott. Antonio Bruscella Via della Felicità 1 - 00100 - Roma email: antonio.bruscella@uniroma3.it</p>
<p>PROGETTAZIONE Dott. Paolo Castelli Via della Felicità 1 - 00100 - Roma email: paolo.castelli@uniroma3.it</p>		
<p>MARMARIA SOLARE 10 s.r.l. Powertis Soltec</p> <p>Via Tevere n.41 - 00198 ROMA, Italia www.powertis.com</p>		
<p>COMUNE DI CRACO (MT)</p>		
<p>PROGETTO PER LA REALIZZAZIONE DI UN IMPIANTO AGROVOLTAIICO DI POTENZA NOMINALE PARI A 10.958,40 KWp DENOMINATO "DI BENEDETTO 2" - UBICATO NEL COMUNE DI CRACO (MT) - REGIONE BASILICATA</p>		<p>COD. RIF. G/139/09/A/01/PD ELABORATO FILE Categoria N.° PD Scala 1:2.000</p>
<p>PROGETTO DEFINITIVO</p>		<p>A.12.a.13</p>
<p>PLANIMETRIE STRADALI, FERROVIARIE E IDRAULICHE</p>		