Firmato digitalmente da
Pablo Miguel Otin Pintado
CN = Pablo Miguel Otin Pintado
C = IT

Firmato digitalmente da
MICHELE RESTAINO
C = IT

QUADRO D'U

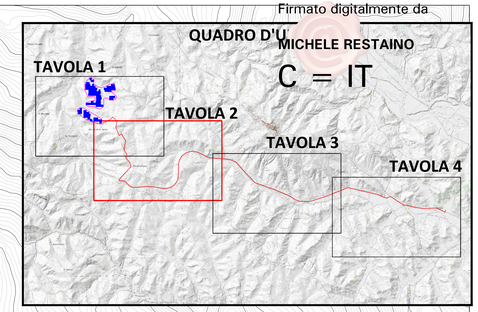

INTERFERENZA Int.6
ATTRAVERSAMENTO
VIADOTTO TRATTO C-D

INTERFERENZA Int.6
PROSEGUE SU TAVOLA 2

C

D

INTERFERENZA Int.1
ATTRAVERSAMENTO
TOMBINO STRADALE

INTERFERENZA Int.2
ATTRAVERSAMENTO
TOMBINO STRADALE

INTERFERENZA Int.3
ATTRAVERSAMENTO
TOMBINO STRADALE

INTERFERENZA Int.4
ATTRAVERSAMENTO
TOMBINO STRADALE

INTERFERENZA Int.5
ATTRAVERSAMENTO
VIADOTTO TRATTO A-B

A

B

DETTAGLI RISOLUZIONE INTERFERENZE
1:25

PARTICOLARE 1
ATTRAVERSAMENTO
TOMBINO STRADALE

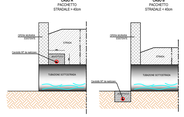

PARTICOLARE 2
CAVIDOTTO LUNGO
VIADOTTO

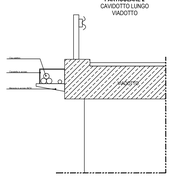

PARTICOLARE 3
ATTRAVERSAMENTO
CONDOTTA IRRIGAZIONE/ACQUEDOTTO

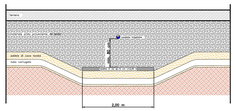
Asfalto
Strato di base
Strato di collegamento (binder)
Strato di fondazione
Cavidotto
Tubazione
Sabbia di base
Sabbia
Sabbia
Sabbia di copertura
Sabbia di copertura
Sabbia
Sabbia
Sabbia