



SEZIONE TIPO VIABILITA' INTERNA AI CAMPI

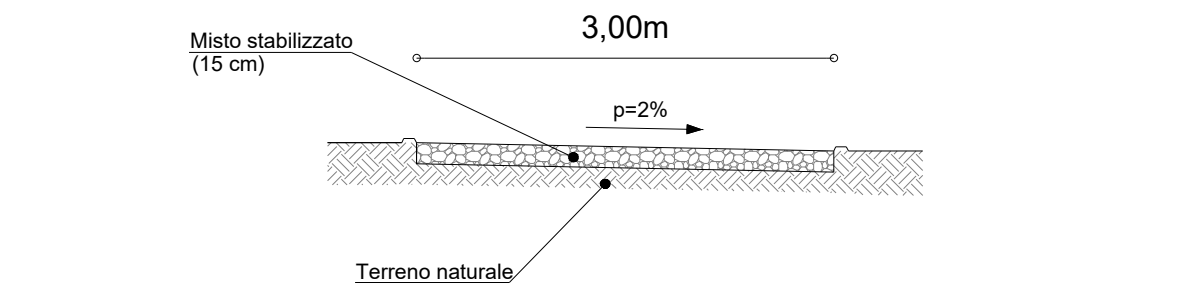


SEZIONE TIPO VIABILITA' DI ACCESSO IMPIANTI

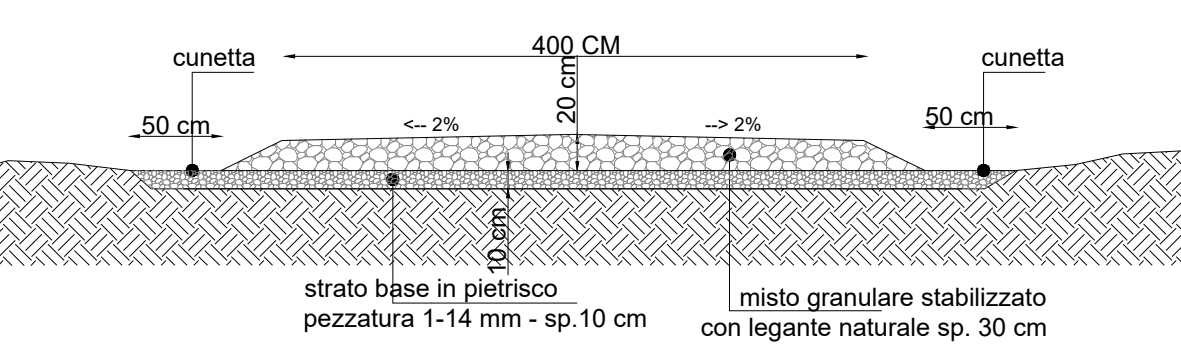


SEZIONI TIPO CAVIDOTTI MT


POSA CAVIDOTTO
MT A 30KV - IN TERRENO VEGETALE

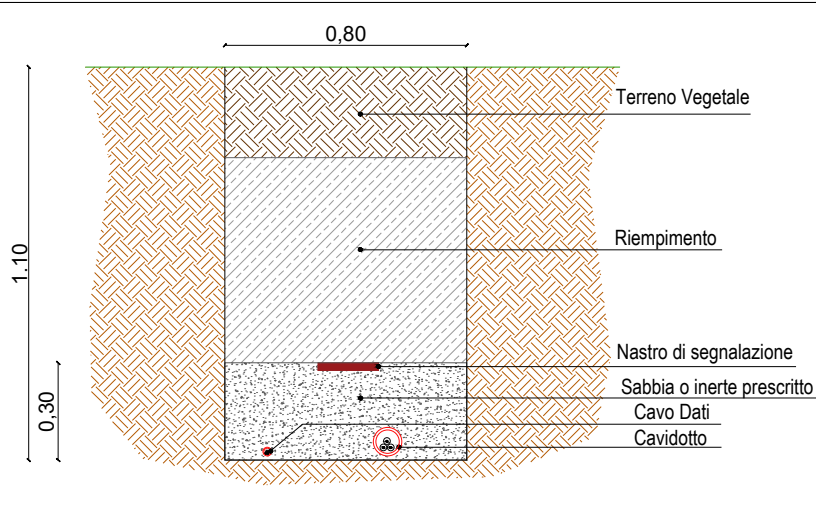

POSA CAVIDOTTO
MT A 30KV - SOTTO VIABILITÀ INTERNA

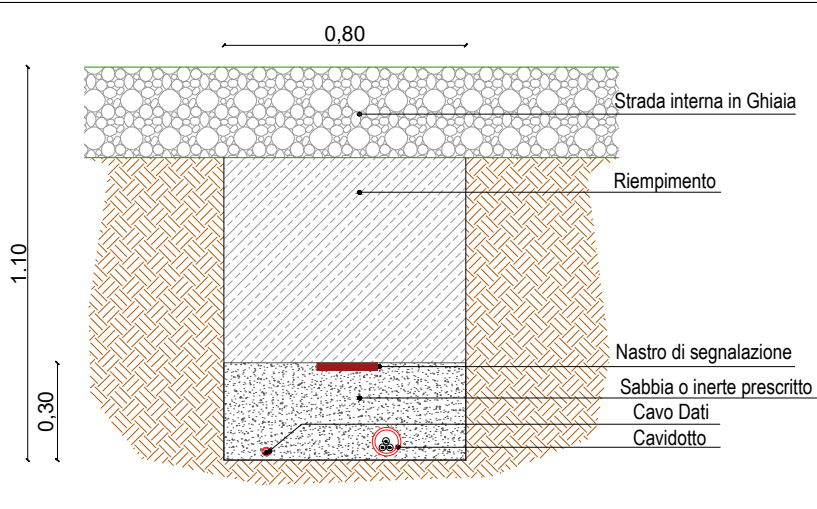


POSA CAVIDOTTO
MT A 30KV - SOTTO STRADA

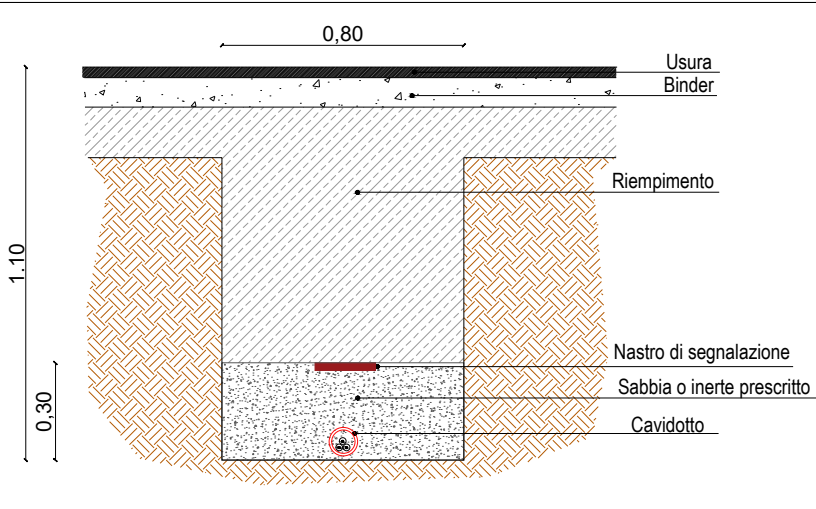


SEZIONI TIPO CAVIDOTTI BT


POSA CAVIDOTTO
BT - IN TERRENO VEGETALE

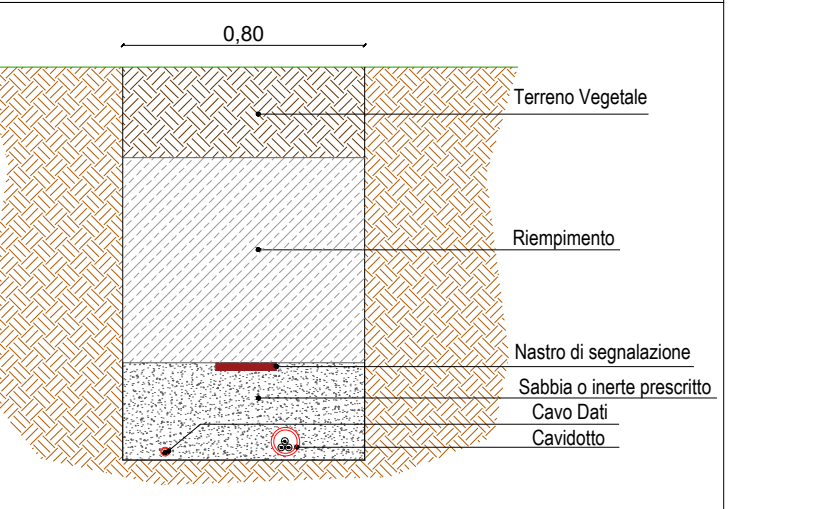


POSA CAVIDOTTO
BT - SOTTO VIABILITÀ INTERNA

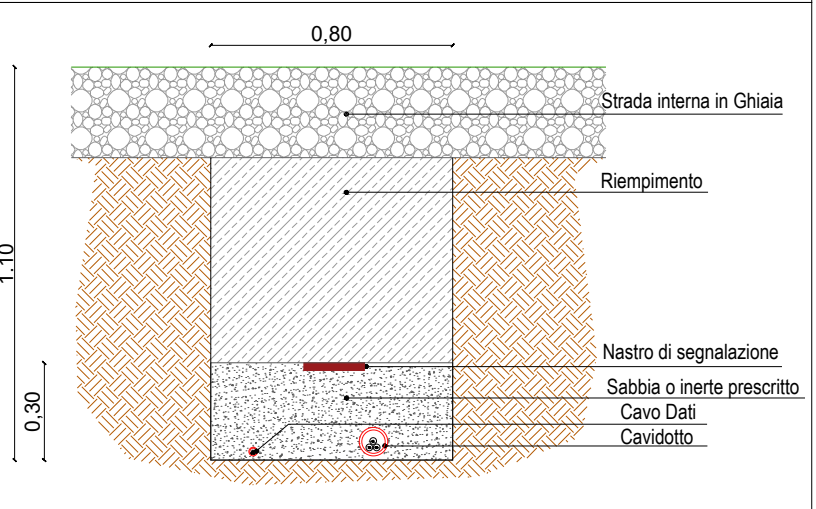

SEZIONE TIPO IMPIANTO AGRIVOLTAICO

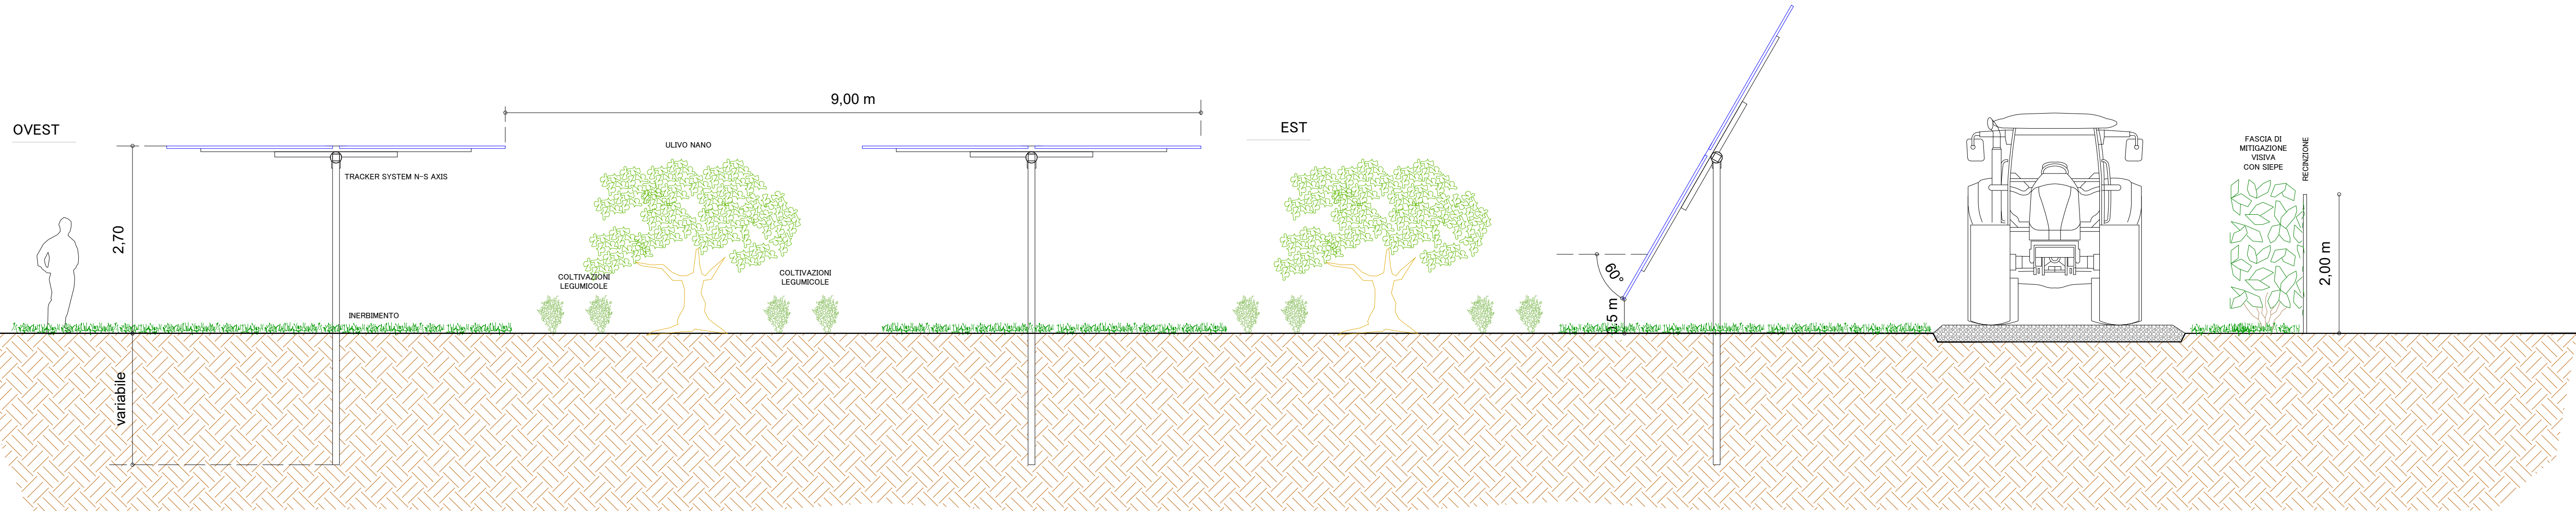

SEZIONE TIPO ILLUMINAZIONE E VIDEOSORVEGLIANZA

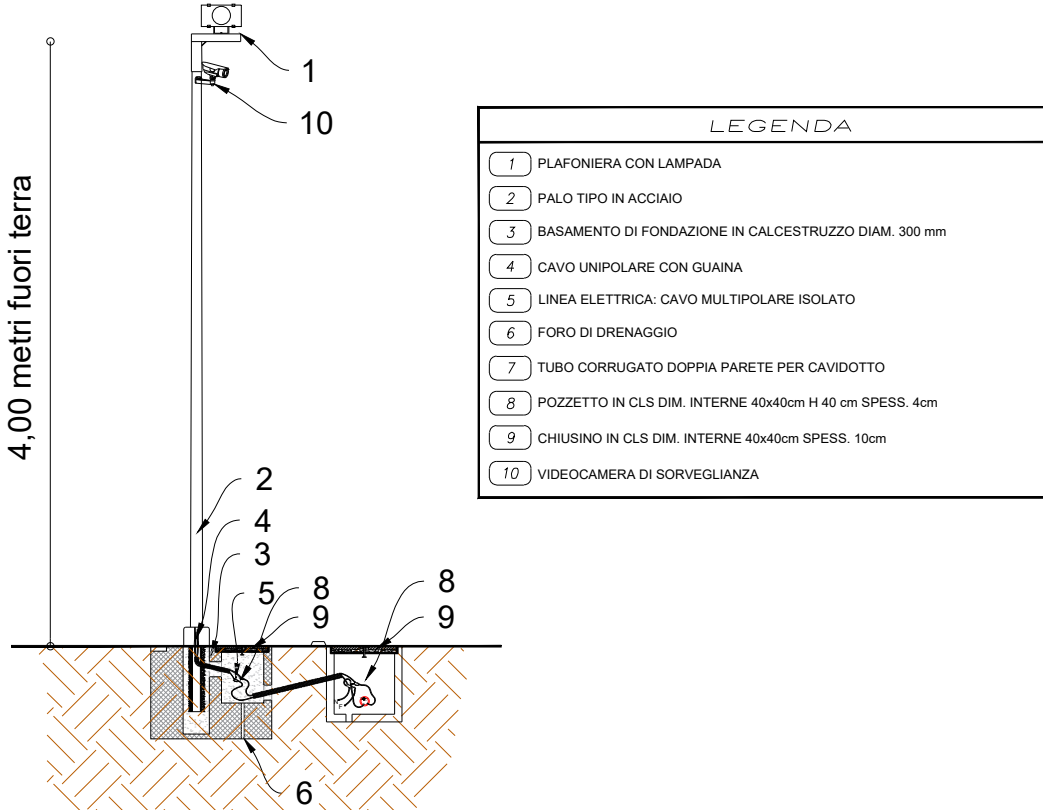

1 PROGETTO REV 00		MR	11/21				
DESCRIZIONE E REVISIONE		Sigla	Data	Firma			
		EMESSO					
GVC SERVIZI DI INGEGNERIA Via della Rivolta 1 - 85100 - Potenza email: info@gvcingegneria.it website: www.gvcingegneria.it C.F. e P.IVA 0157760767 P.E.C. gvc@pec.gvc.it		Nuova Atlantide soc. coop. a r.l. Località Palazzo Inc. - 75011 Accettura - Matera email: progettazione@nuovaatlantide.com gest. ANTONIO DI BAZE Collaboratore per il progetto: geol. DOMENICO SANTOCHERO "Nuova Atlantide" Società Cooperativa Località Palazzo Inc. - 75011 Accettura (MT) Dati Tecnici: dott. ing. MICHELE BRUSCELLA Collaboratore per il progetto: dott. ing. ANTONIO DI BAZE "Nuova Atlantide" Società Cooperativa Località Palazzo Inc. - 75011 Accettura (MT) Dati Tecnici: dott. ing. MICHELE BRUSCELLA		Dott. Antonio Bruscella Piazza Alcide De Gasperi 27 - 85100 - Potenza email: antonio Bruscella@hotmail.it Dott. Antonio Bruscella ANTONIO BRUSCELLA INGEGNERE P.E.C. a.bruscella@pec.it		Dott. agr. Paolo Castelli Viale Croce Rosso 25 - 90144 - Palermo email: dcastelli@unipa.it P.IVA 056659926 Dott. agr. Paolo Castelli PAOLO CASTELLI AGRONOMO P.E.C. p.castelli@pec.it	
MARMARIA SOLARE 10 s.r.l. Via Tevere n. 41 - 00198 ROMA, Italia marmariasolare10@regalmail.it C.F. e P.IVA 0528971051 SOCIETÀ DEL GRUPPO POWERIS s.r.l.		Poweris Via Tevere, 41 - 00198 ROMA, Italia www.poweris.com		Soltec Via Tevere, 41 - 00198 ROMA, Italia www.soltech.com			
Comune		COD. RIF. G/139/09/A/01/PD					
Comune		ELABORATO FILE					
Opera		Categorie N.°					
Opera		PD Scala 1:50					
Oggetto		A.12.b.2					