Firmato digitalmente da
Pablo Miguel Otin Pintado
CN = Pablo Miguel Otin Pintado
C = IT

Firmato digitalmente da
MICHELE RESTAINO
C = IT

CABINA DI DISTRIBUZIONE MT
SCALA 1:50

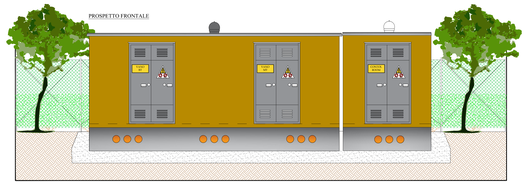

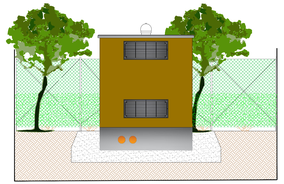

FASCIA MITIGAZIONE PERIMETRALE CON SIEPE
SCALA 1:50

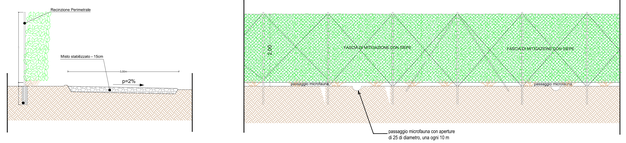

CANCELLO INGRESSO E FASCIA MITIGAZIONE
SCALA 1:50

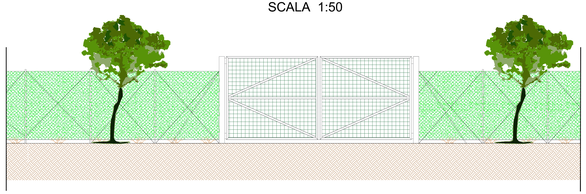

PARTICOLARI MITIGAZIONE PERIMETRALE E COLTIVAZIONI AGRONOMICHE

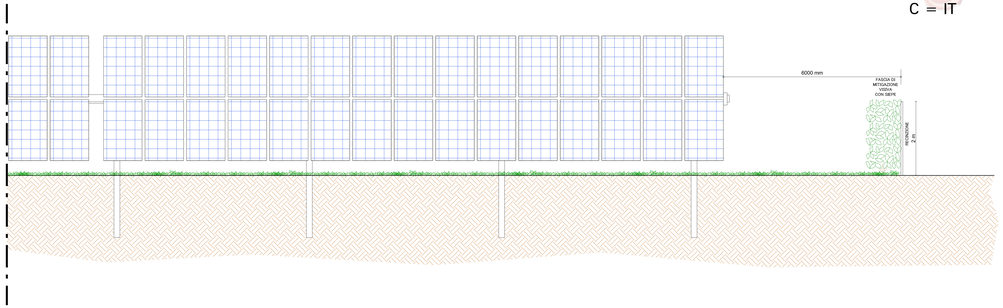

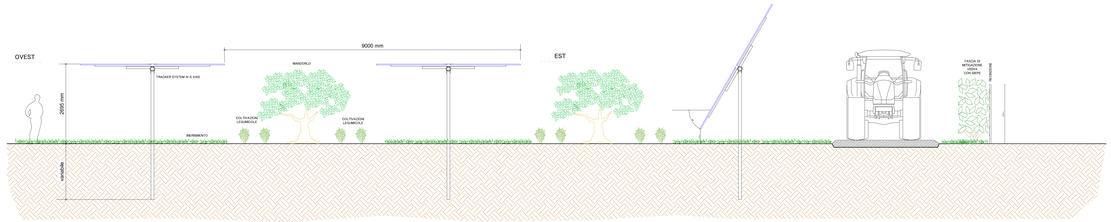

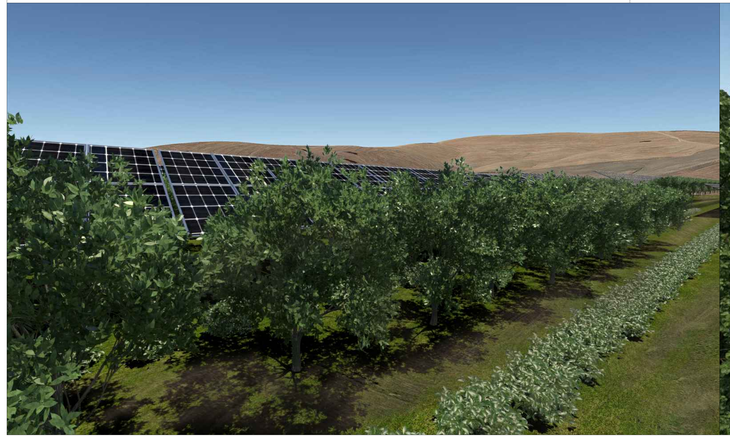

"SV BENEDETTO 2"

1	PROGETTO REV 00		
REV.	DESCRIZIONE E REVISIONE	DISEGN.	CONTR.

DISEGNO ESECUTIVO: GVC Servizi di Ingegneria — Via della Pineta n. 1 - 85100 - Potenza (PZ) — Tel. 0971 - 1 - 1 - 1