


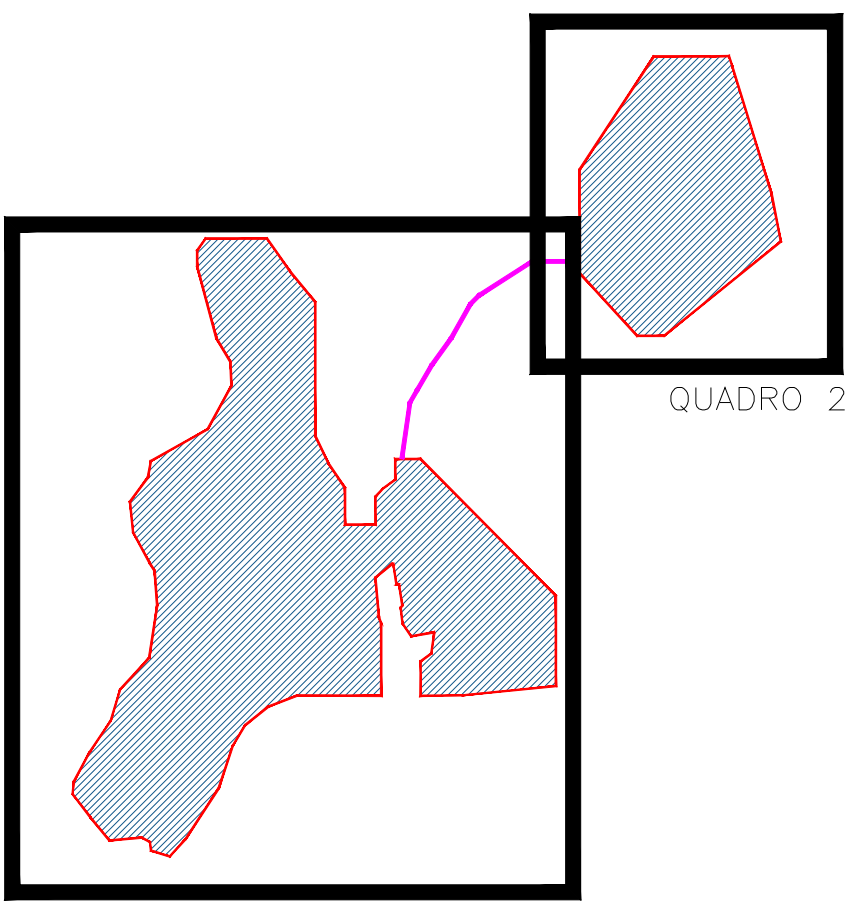


LEGENDA


-  Recinzione
-  Cancello ingresso
-  Viabilità interna in misto
-  Cabina distribuzione MT + Control Room
-  Cabin di campo n
n = numero Cabin di Campo
-  Stringhe Campo 1
-  Stringhe Campo 2
-  Stringhe Campo 3
-  Stringhe Campo 4
-  INVERTER di Campo
n = numero Inverter
-  Cavidotto BT Inverter → Cabin di campo
-  Cavidotto MT interconnessione campi
-  Cavidotto MT di connessione Storage
-  Cavidotto MT di connessione alla SSE

SEZIONI TIPO CAVIDOTTI BT


SEZIONE TIPO 1

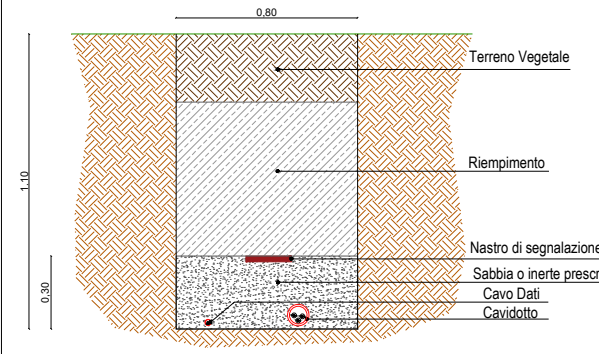


SEZIONE TIPO 2

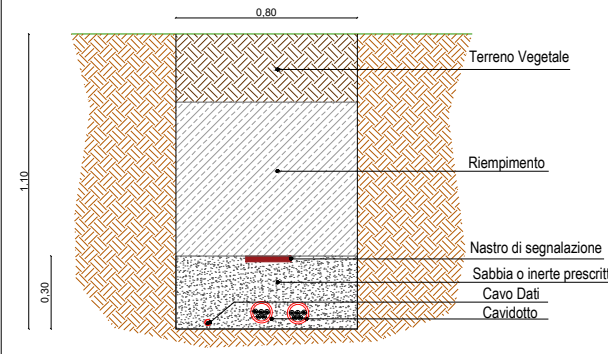

SEZIONE TIPO 3

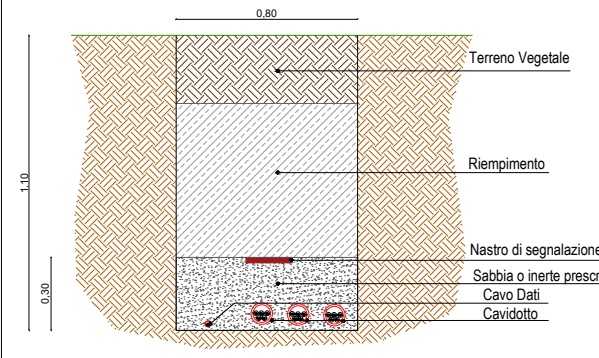


SEZIONE TIPO 4

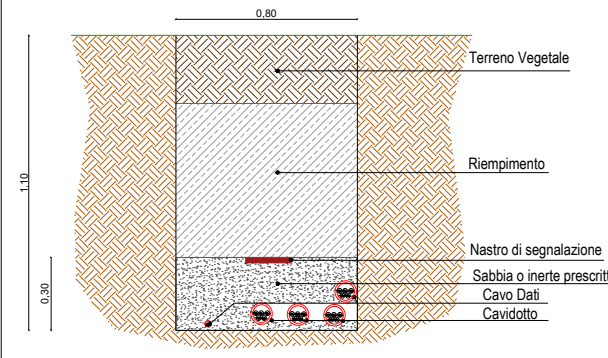


SEZIONI TIPO CAVIDOTTI MT


SEZIONE TIPO 7

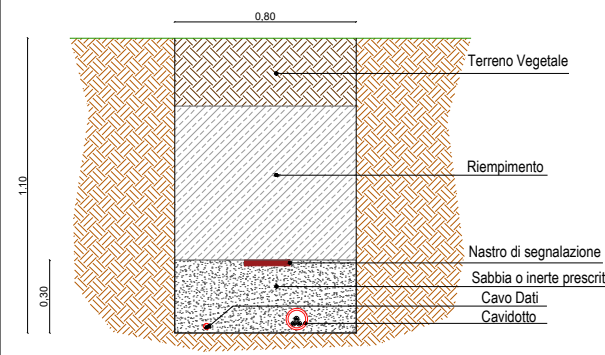


SEZIONE TIPO 8

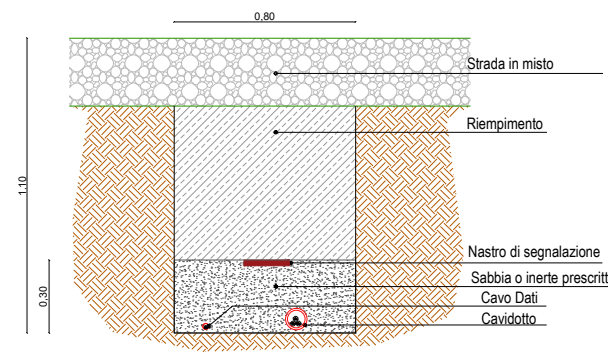

SEZIONE TIPO 5

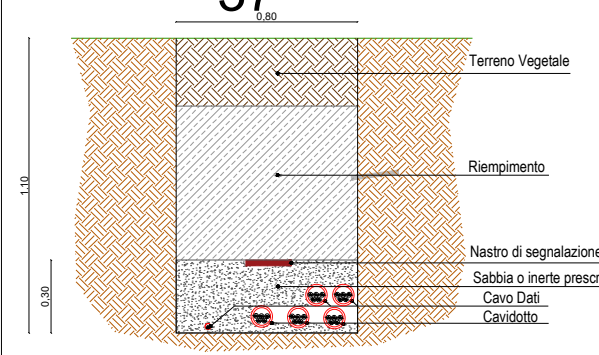

SEZIONE TIPO 6

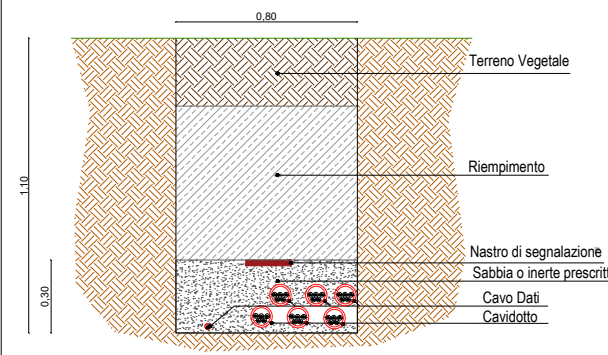

1	PROGETTO REV 00	MR	11/21	
REV.	DESCRIZIONE E REVISIONE	Segno	Data	Firma
		EMESSO		

[illegible]

AMBRA SOLARE 40 s.r.l.
 Via Tevere n.41 - 00198 ROMA, Italia
 ambrasolare40@tinmail.it
 C.F. e P.IVA 15117271009
 SOCIETÀ DEL GRUPPO POWERTIS s.r.l.

Powertis
 Via Tevere, 41 - 00198 ROMA, Italia
 www.powertis.com


Soltec
 Via Tevere, 41 - 00198 ROMA, Italia
 www.soltec.com

Comuni	COMUNE DI CRACO (MT)		COD. RF	G/139/08/A/01/PD
			ELABORATO	FILE
Spese	PROGETTO PER LA REALIZZAZIONE DI UN IMPIANTO AEREO TACCO DI POTENZA NOMINALE P _{max} 10.956.45 Wp DENOMINATO "30 RENDIMENTO 1°" - UBICATO NEL COMUNE DI CRACO (MT) - REGIONE BASILICATA		Categoria	N.°
			PD	Scala 1:1.000
Oggetti	PROGETTO DEFINITIVO		A.12.b.7	
	_____ PLANIMETRIE RETI ELETTRICHE			