



"MANCA DELLA SPINA"


|        |                         |       |       |       |
|--------|-------------------------|-------|-------|-------|
| 1      | PROGETTO REV 00         | MR    | 11/21 |       |
| REV.   | DESCRIZIONE E REVISIONE | Sigla | Data  | Firma |
| EMESSO |                         |       |       |       |

|  |  |  |  |
|--|--|--|--|
| <p><b>GVC</b><br/>SERVIZI DI INGEGNERIA</p> <p>Via della Pineta 1 - 85100 - Potenza<br/>email: info@gvcingegneria.it -<br/>website: www.gvcingegneria.it<br/>C.F. e P.IVA 01737760767<br/>P.E.C.: gvc srl@gigapec.it</p> <p>Direttore Tecnico:<br/>dott. ing. MICHELE RESTAINO</p> <p>Collaboratori GVC s.r.l. per il progetto:<br/>dott. ing. GIORGIO MARIA RESTAINO<br/>dott. ing. CARLO RESTAINO<br/>dott. ing. ATTILIO ZOLFANELLI</p> <p><b>GVC s.r.l.</b><br/>Direttore Tecnico<br/>Ing. Michele Restaino</p> | <p><b>Nuova Atlantide soc. coop. a r.l.</b></p> <p>Località Palazzo snc - 75011 Accettura - Matera<br/>email: progettazione@nuovaatlantide.com</p> <p>Direttore Tecnico:<br/>geol. ANTONIO DI BIASE</p> <p>Collaboratore per il progetto:<br/>geol. TOMMASO SANTOCHIRICO</p> <p><b>"Nuova Atlantide"</b><br/>Società Cooperativa<br/>Località Palazzo s.n.c. 75011 Accettura (MT)</p> <p><i>Antonio Di Biase</i></p> <p><b>ORDINE DEI GEOLOGI DI BASILICATA</b><br/>N. Iscriz. 257</p> | <p><b>Dott. Antonio Bruscella</b></p> <p>Piazza Alcide De Gasperi 27 - 85100 - Potenza<br/>email: antonio Bruscella@hotmail.it</p> <p><b>Dott. Antonio Bruscella</b><br/><i>Antonio Bruscella</i></p> <p><b>ANTONIO BRUSCELLA</b><br/>Architetto, Urbanista<br/>Piazza Alcide De Gasperi, 27 - 85100 Potenza<br/>Tel. 0971/260200<br/>E-mail: antonio Bruscella@hotmail.it<br/>P.I. 0546509826</p> | <p><b>Dott. agr. Paolo Castelli</b></p> <p>Viale Croce Rossa 25 - 90144 - Palermo<br/>email: paolo.castelli@hotmail.it<br/>P.IVA 0546509826</p> <p><b>ORDINE DEI GEOMETRI E DOTTORI FORESTALI DI BASILICATA</b><br/><b>PAOLO CASTELLI</b><br/>N. 1988<br/>ALBO<br/>SEZ. A</p> <p><i>Paolo Castelli</i></p> |
|--|--|--|--|

|  |  |   |
|--|--|---|
| <p><b>AMBRA SOLARE 39 s.r.l.</b></p> <p>Via Tevere n.41 - 00198 ROMA, Italia<br/>ambrosolare39@legalmail.it<br/>C.F. e P.IVA 16111141004<br/>SOCIETA' DEL GRUPPO POWERTIS s.r.l.</p> | <p><b>Powertis</b></p> <p>Via Tevere, 41 - 00198 ROMA, Italia<br/>www.powertis.com</p> | <p><b>Soltec</b></p> <p>Via Tevere, 41 - 00198 ROMA, Italia<br/>www.soltech.com</p> |
|--|--|---|


|   |   |           |                    |       |          |
|---|---|-----------|--------------------|-------|----------|
| Comune  | <b>COMUNE DI CRACO (MT)</b>   | COD. RIF  | G/139/10/A/01/PD   |       |          |
|   |   | ELABORATO |                    | FILE  |          |
| Opera   | PROGETTO PER LA REALIZZAZIONE DI UN IMPIANTO AGRIVOLTAICO DI POTENZA NOMINALE PARI A 19.958,40 kWp DENOMINATO "MANCA DELLA SPINA" - UBICATO NEL COMUNE DI CRACO (MT) - REGIONE BASILICATA | Categoria | N.°                |       |          |
|   |   | PD        |                    | Scala | 1:50.000 |
| Oggetto   | PROGETTO DEFINITIVO   |           | <b>A.12.a.4.38</b> |       |          |
| <b>CARTA DELLE SEZIONI DI INTERVISIBILITÀ</b>   |   |           |                    |       |          |
| Questo disegno è di nostra proprietà riservata a termine di legge e ne è vietata la riproduzione anche parziale senza nostra autorizzazione scritta |   |           |                    |       |          |

**CARTA DELLE SEZIONI DI INTERVISIBILITÀ**

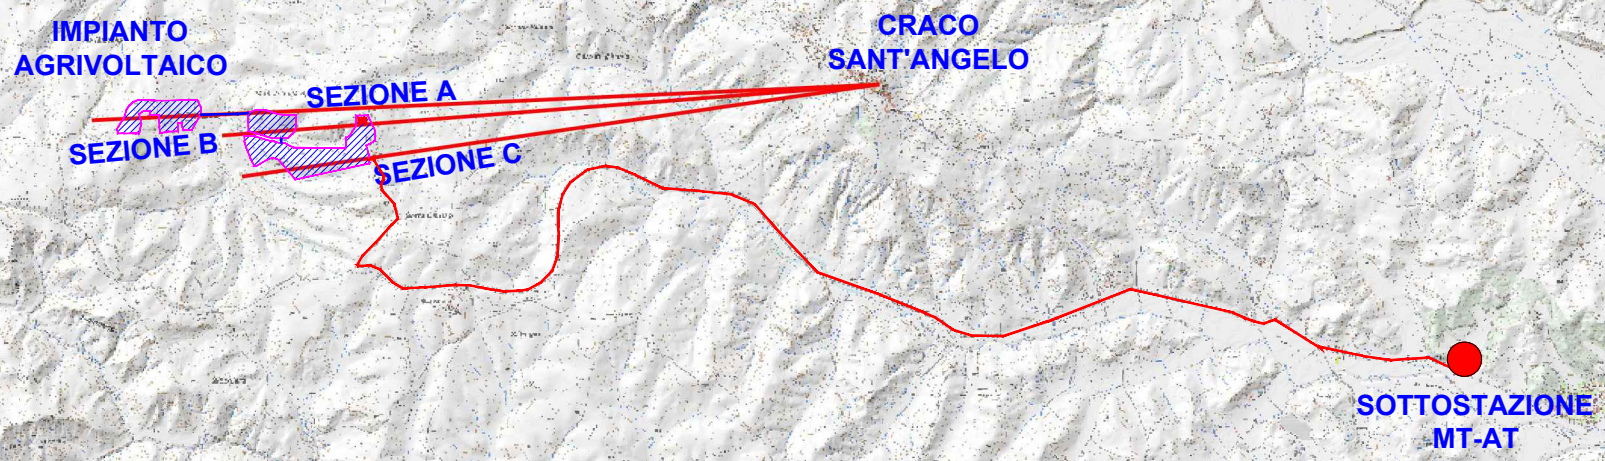


— SEZIONI DI INTERVISIBILITÀ  
— CAVIDOTTO DI CONNESSIONE MT  
▨ IMPIANTO AGRIVOLTAICO

# SEZIONE A

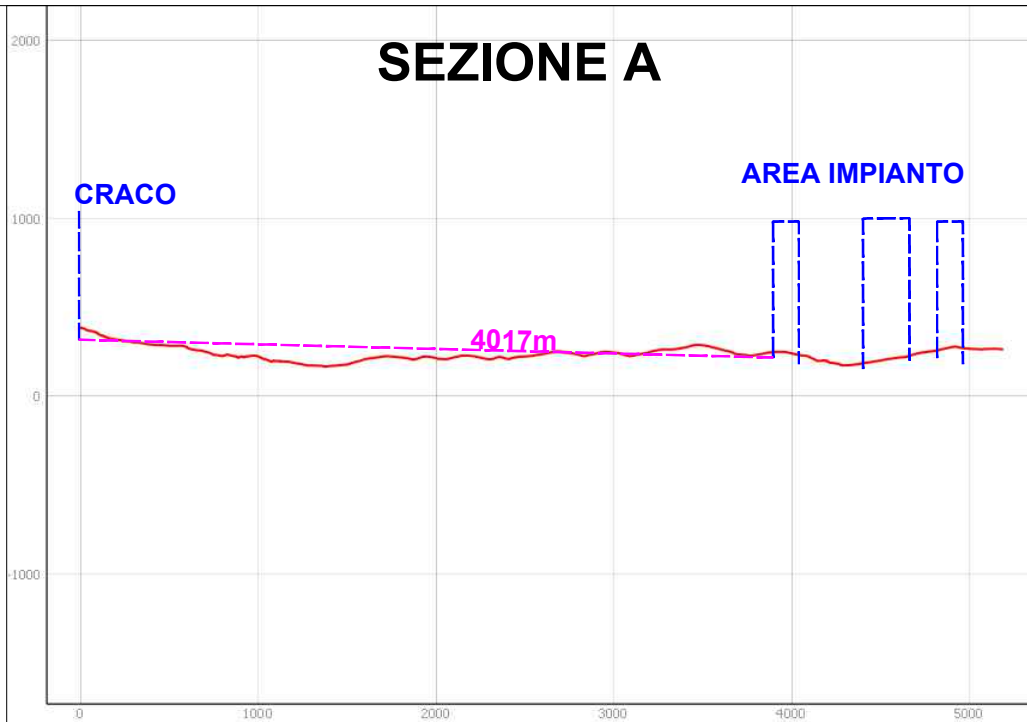

# SEZIONE B

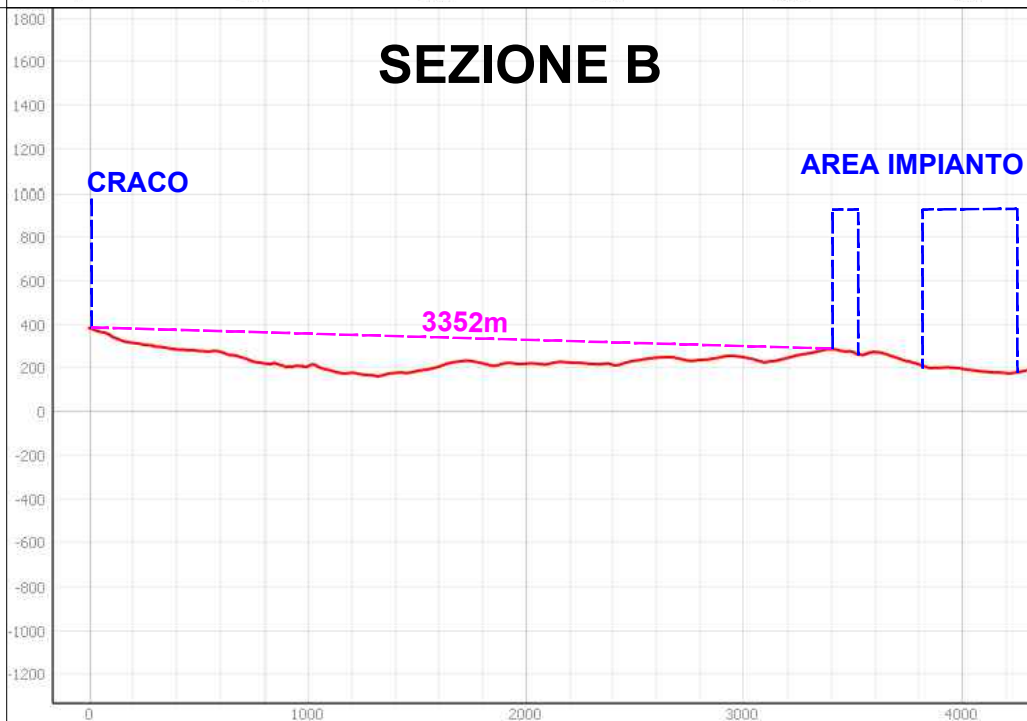

# SEZIONE C

