



SEZIONE TIPO VIABILITA' INTERNA AI CAMPI

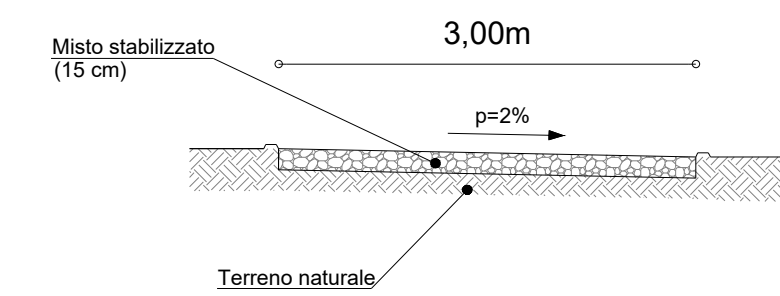


SEZIONE TIPO VIABILITA' DI ACCESSO IMPIANTI

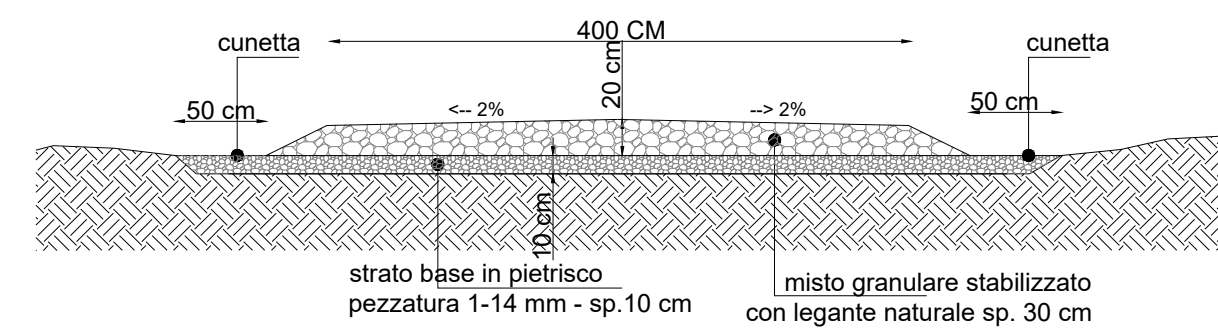


SEZIONI TIPO CAVIDOTTI MT


POSA CAVIDOTTO MT A 30KV - IN TERRENO VEGETALE

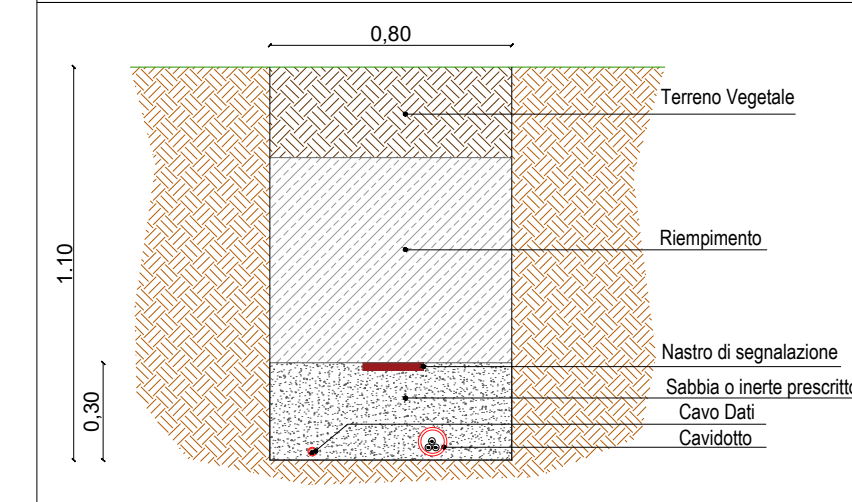

POSA CAVIDOTTO MT A 30KV - SOTTO VIABILITA' INTERNA

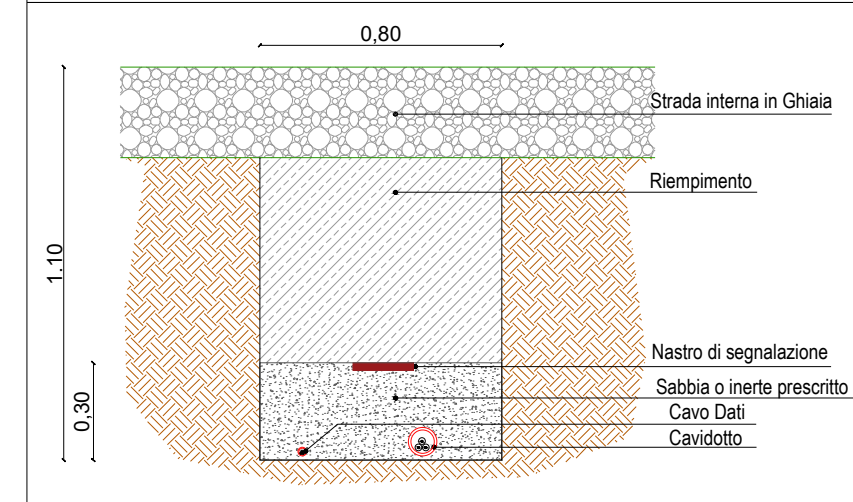


POSA CAVIDOTTO MT A 30KV - SOTTO STRADA

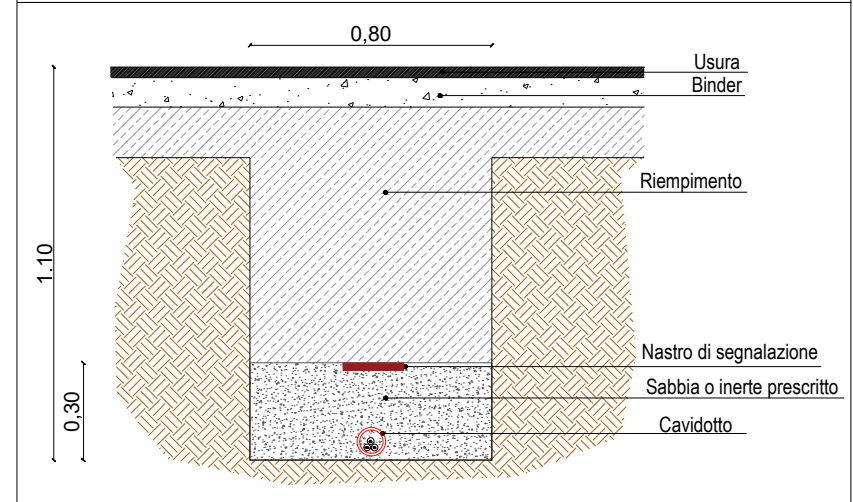


SEZIONI TIPO CAVIDOTTI BT


POSA CAVIDOTTO BT - IN TERRENO VEGETALE

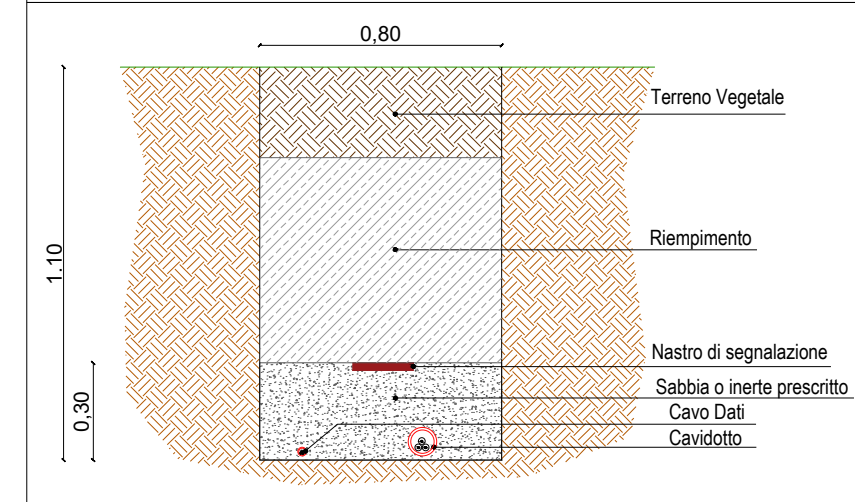


POSA CAVIDOTTO BT - SOTTO VIABILITA' INTERNA

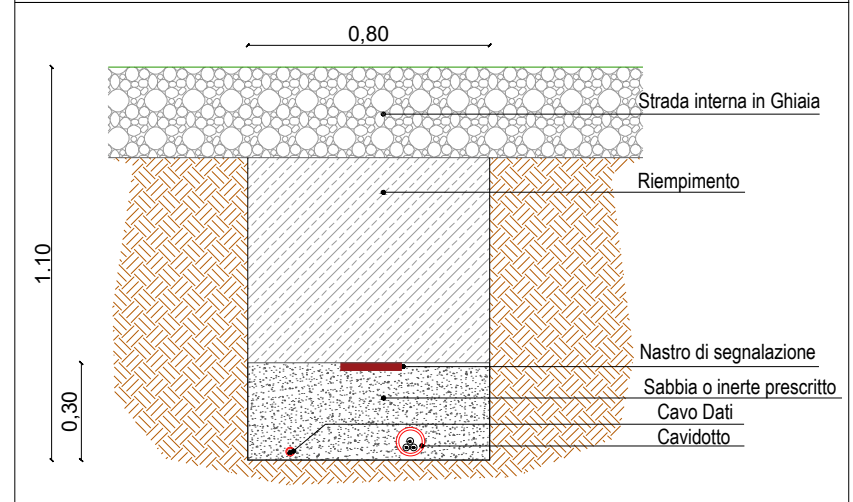

SEZIONE TIPO IMPIANTO AGRIVOLTAICO

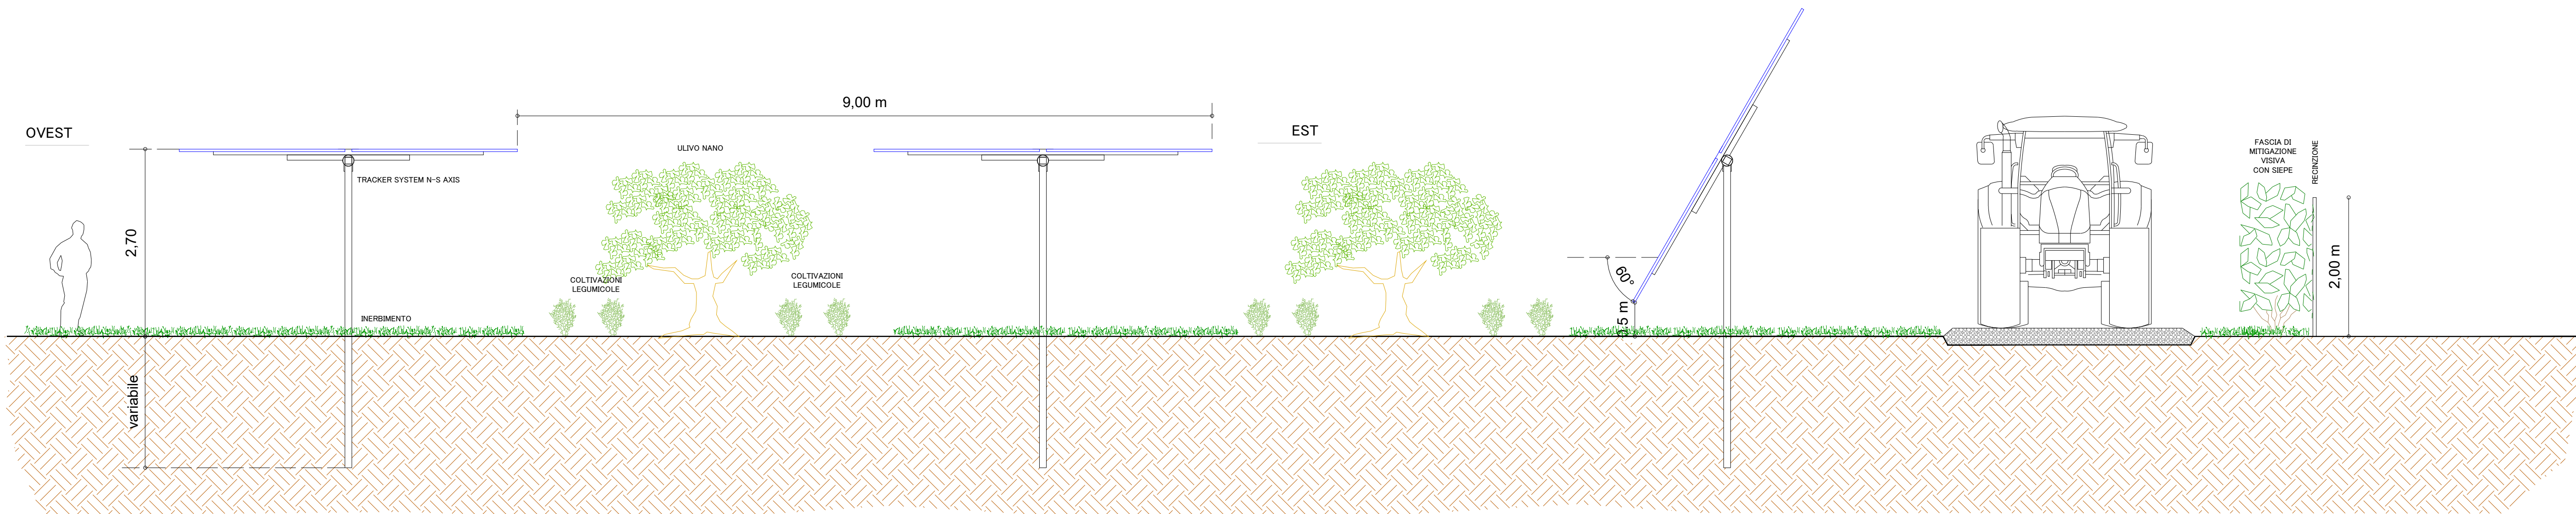

SEZIONE TIPO ILLUMINAZIONE E VIDEOSORVEGLIANZA

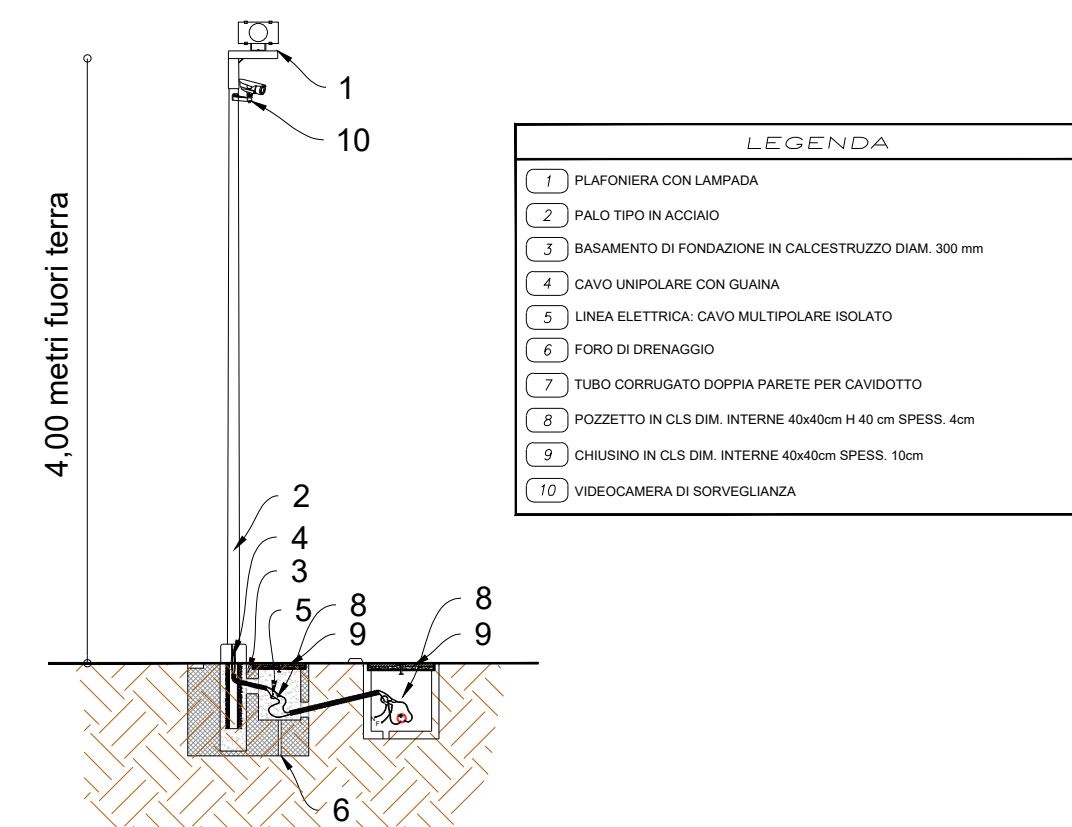

1 PROGETTO REV 00

MR	11/21	
Descrizione	Emesso	Firma

<p><b>GVC</b></p> <p>SERVIZI DI INGEGNERIA</p> <p>Via della Finita 1 - 85100 - Potenza</p> <p>email: gvc@ingegneriagvc.it</p> <p>web: www.ingegneriagvc.it</p> <p>C.F. e P.IVA: 015776077</p> <p>P.I.C. gvc@ingegneriagvc.it</p> <p>Direttore Tecnico: <b>Ing. MICHELE ROSTANO</b></p>	<p><b>Nuova Atlantide soc. coop. a r.l.</b></p> <p>Località Palazzo inc. - 75011 Accettura - Matera</p> <p>email: gvc@nuovaaatlantide.com</p> <p>Direttore Tecnico: <b>gest. ANTONIO DI BAZE</b></p> <p>Collaboratore per il progetto: <b>gest. EDUARDO SANCIORRICO</b></p> <p><b>"Nuova Atlantide"</b></p> <p>Società Cooperativa</p> <p>Località Palazzo inc. - 75011 Accettura - Matera</p> <p>email: gvc@nuovaaatlantide.com</p> <p>Direttore Tecnico: <b>Ing. MICHELE ROSTANO</b></p>	<p><b>Dott. Antonio Bruscella</b></p> <p>Plaza Croce Rossa 23 - 95144 - Palermo</p> <p>email: antonio Bruscella@hotmail.it</p> <p>Direttore Tecnico: <b>Dott. Antonio Bruscella</b></p>	<p><b>Dott. agr. Paolo Castelli</b></p> <p>Viale Croce Rossa 23 - 95144 - Palermo</p> <p>email: paolo.castelli@unipa.it</p> <p>P.IVA: 0546099082</p> <p>Direttore Tecnico: <b>Dott. agr. Paolo Castelli</b></p>
--	--	---	---

<p><b>AMBRA SOLARE 39 s.r.l.</b></p> <p>Via Tevere n.41 - 00198 ROMA, Italia</p> <p>ambra39@ipam.it</p> <p>C.F. e P.IVA: 0511141004</p> <p>SOCIETA' DEL GRUPPO POWERIS s.r.l.</p>	<p><b>Poweris</b></p> <p>Via Tevere, 41 - 00198 ROMA, Italia</p> <p>www.poweris.com</p>	<p><b>Soltec</b></p> <p>Via Tevere, 41 - 00198 ROMA, Italia</p> <p>www.soltech.com</p>
---	---	--

<p>COMUNE DI CRACO (MT)</p>	<p>COD. RIF. G/139/10/A/01/PD</p>
<p>PROGETTO PER LA REALIZZAZIONE DI UN IMPIANTO AGRIVOLTAICO DI POTENZA NOMINALE PARI A 10.568.40 kWp DENOMINATO "MANCA DELLA SPINA" - UBICATO NEL COMUNE DI CRACO (MT) - REGIONE BASILICATA</p>	<p>ELABORATO FILE</p>
<p>PROGETTO DEFINITIVO</p>	<p>Categoria N.°</p>
<p>SEZIONE DELL'IMPIANTO</p>	<p>PD Scala 1:50</p>
<p>A.12.b.2</p>	<p>Questo disegno è di nostra proprietà riservata e tenuto in regola e non è vietata la riproduzione anche parziale senza nostra autorizzazione scritta.</p>