Firmato digitalmente da
**Pablo Miguel Otin Pintado**
CN = Pablo Miguel Otin Pintado
C = IT

# SEZIONI TRASVERSALI CORRENTI

Firmato digitalmente da
**MICHELE RESTAINO**
C = IT

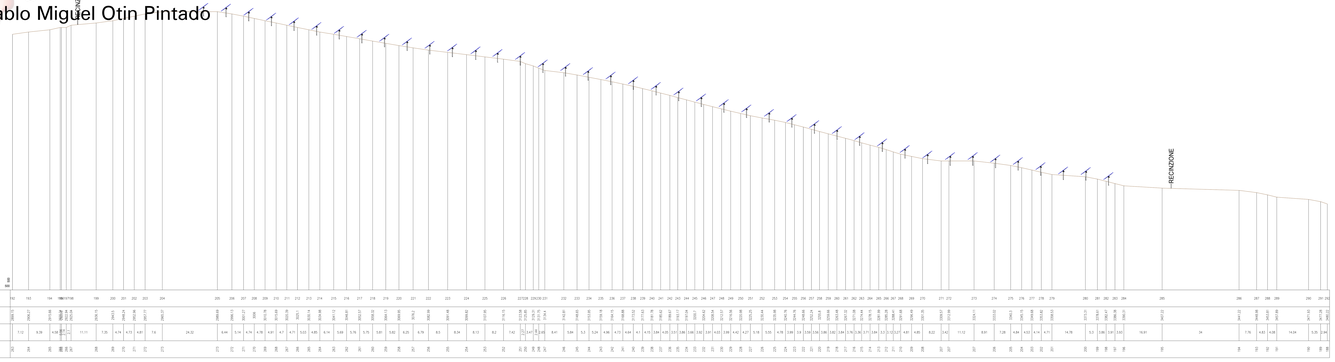


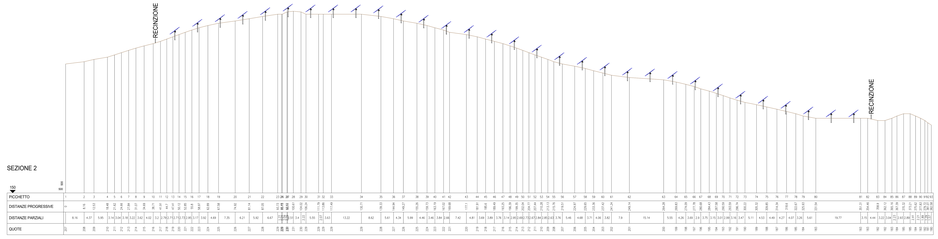


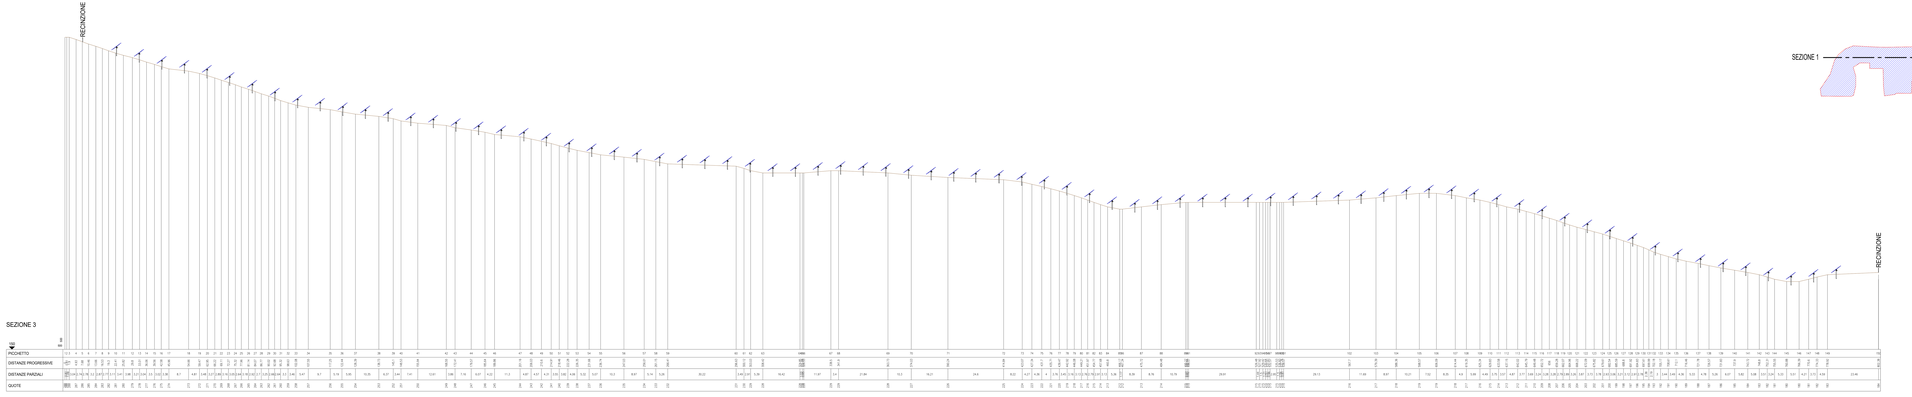


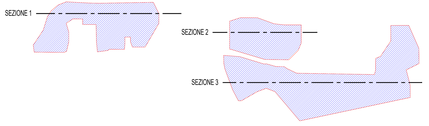

| | | | |
|---|---|---|---|
| 1 | PROGETTO REV 00 | MT | FASI |
| | | Data | Visto |
| | | Agosto 2022 | |
| n | DESCRIZIONE E REVISIONE | | |

GVC
GRUPPO DI INGEGNERIA



AMBRA SOLARE 39 s.r.l.
Via Tevere n.41 - 00198 ROMA Italy
P. IVA 16.946.191.001
C.F. 97.834.370.585
Società del gruppo Powertis

Powertis
Via Tevere, 41 - 00198 ROMA, Italy
www.powertis.com

Soltec
Via Tevere, 41 - 00198 ROMA, Italy
www.soltec-energies.com

COMUNE DI ORACO (MT)

| | | | |
|---|---|---|---|
| CODE DOC | | GYSR10SAD1PD | |
| ELABORATO | | FILE | |
| Formato | Scala | Data | Data |
| A4 | 1:200 | Agosto | 2022 |

PROGETTO DEFINITIVO

SEZIONI TRASVERSALI CORRENTI: IN NUMERO E SCALA ADEGUATI COMUNQUE NON INFERIORI A 1:200

A.12.b.4

Questo documento è proprietà esclusiva di Nuova Atlantide soc. coop. a r.l. e di Soltec Energies Italia S.r.l. Non può essere riprodotto o trasmesso a terzi senza autorizzazione scritta.