Firmato digitalmente da
Pablo Miguel Otin Pintado
CN = Pablo Miguel Otin Pintado
C = IT

Firmato digitalmente da
MICHELE RESTAINO
C = IT

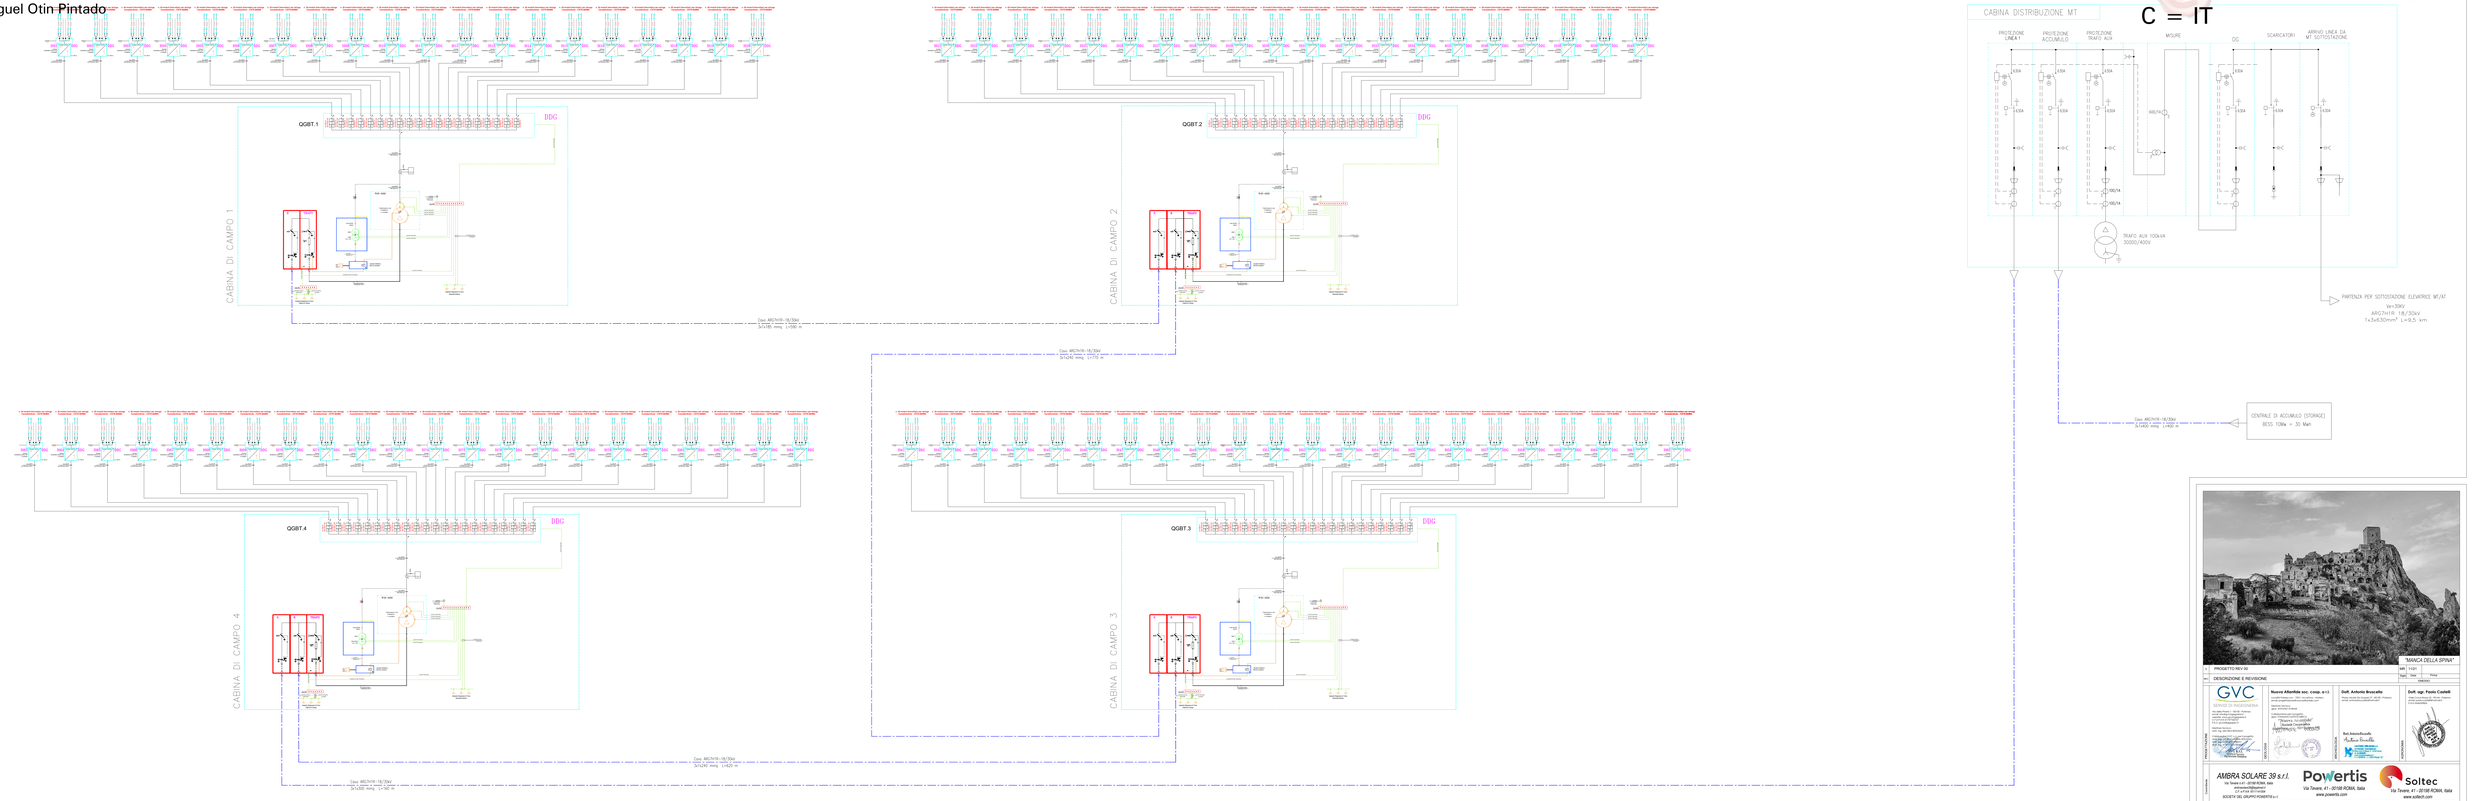

"MANCA DELLA SPINA"

1	PROGETTO REV 00			
Rev.	DESCRIZIONE E REVISIONE	Sigla	Data	Firma Committente

GVC
SERVIZI DI INGEGNERIA
Via della Stazione, 1 - 84123 Salerno
sede amministrativa/operativa:
Via Ferrante Imparato, 198 - 80146 Napoli
P.I.V.A. 04718091003
Ing. Antonio Buccelli
Ordine degli Ingegneri della Provincia di Salerno n. 1100
Iscritto all'albo dei Professionisti Antincendio
Elenco del Ministero dell'Interno

Committente: AMBRA SOLARE 39 s.r.l.
Via Tevere 41 - 00198 ROMA, Italia
C.F. e P.IVA 16700201002
CLUSTER ENTERPRISE
SOCIETÀ DEL GRUPPO POWERTIS S.r.l.

Powertis
Via Tevere, 41 - 00198 ROMA, Italia
www.powertis.com

Soltec
Via Tevere, 41 - 00198 ROMA, Italia
www.soltech.com

Comune: COMUNE DI CRACO (MT)

Progetto: PROGETTO PER LA REALIZZAZIONE DI UN IMPIANTO AGRIVOLTAICO DI POTENZA NOMINALE PARI A 19,800 kWp DENOMINATO "MANCA DELLA SPINA" - UBICATO NEL COMUNE DI CRACO (MT) - REGIONE BASILICATA

Cod. MP	G13910A01PD	
Cod. Cliente	FAS	
Data	Rev.	
00		
Scala		

PROGETTO DEFINITIVO

Titolo: SCHEMA UNIFILARE - IMPIANTO BT - MT (IMPIANTO FTV)

A.12.b.8

Questo disegno è di esclusiva proprietà della società Powertis e non può essere riprodotto o copiato senza il suo consenso scritto.