



# Scavi e Cavidotti Scala 1: 1.000


Particolare passerella portacavi ancorata sulla struttura di sostegno scala 1:20

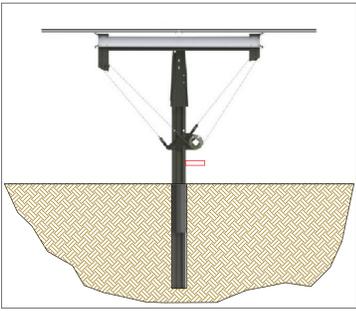


Schema disposizione cavidotti rispetto alle strade di servizio scala 1:20

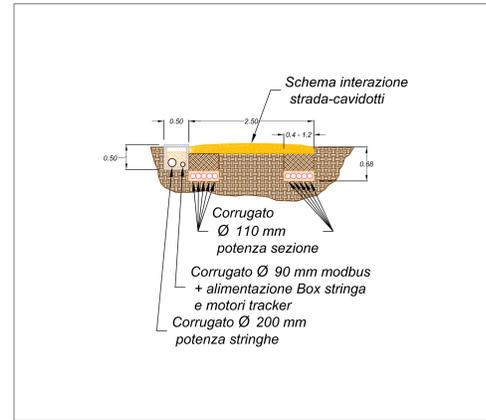


Particolare cavidotto potenza, stringhe, servizi scala 1:20

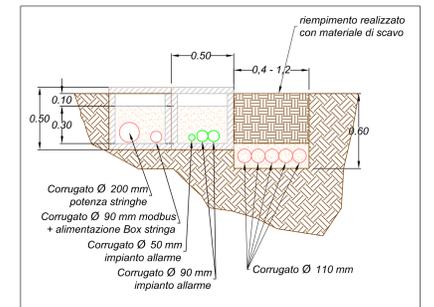


Sezione trasversale strada scala 1:20

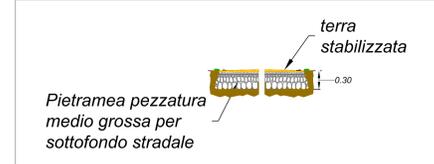

Particolare Cavidotto Perimetrale scala 1:20

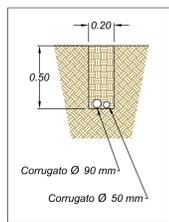

Punti di prelievo terre di scavo SSE Utente

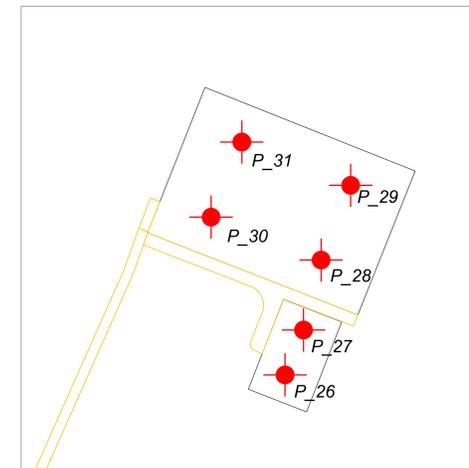

**Legenda**

- Tratto\_1 A.C. MT 30 kV
- Tratto\_2 cavidotto c.c.
- Tratto\_3 cavidotto luci e allarme
- Punti di prelievo

**N.B. I tratti definiscono l'andamento dei cavidotti all'interno del sito. Non rappresentano l'esatta collocazione degli stessi in sito.**

IL PROGETTISTA 		LA PRODOTTA AGRI NEW TECH ITALIA SRL Via Padre Pio n° 8 70020 Cassano delle Murge (BA) Italy info@sunelectrics.it - www.sunelectrics.it		IL DIRETTORE LAVORI Ing. Guarnieri Giacomo Via Padre Pio n° 8 Cap 70020 Cassano delle Murge	
Comune: Matera (MT)		Località: SP 140, Mass. Cipolle snc MATERA (MT)		Foglio: 20 Mappa: 395,396,397	
Descrizione: Impianto Fotovoltaico P <sub>c.c.</sub> = 12.162,15 kWp P <sub>n.a.c.</sub> = 12.000 kVA				Tipo: ES9	
Descrizione: Progetto Definitivo		Titolo: Scavi e Cavidotti		Scala: 1:1.000	
IL COMMITTENTE AGRI NEW TECH SRL Sede Legale: Via Padre Pio, 8 70020 Cassano delle Murge (BARI) - Italia Partita IVA, e C.F. 08384840727				IL PROGETTISTA Ing. Guarnieri Giacomo Via Padre Pio n° 8 Cap 70020 Cassano delle Murge	
N. Rev.	Descrizione	Data	Disegnato	Verificato	Autore
0	Progetto Definitivo	22/03/2022	D. Guarnieri	D. Guarnieri	PMWWT_in-ES9.000
1					
2					
3					
4					