



PROSPETTO B

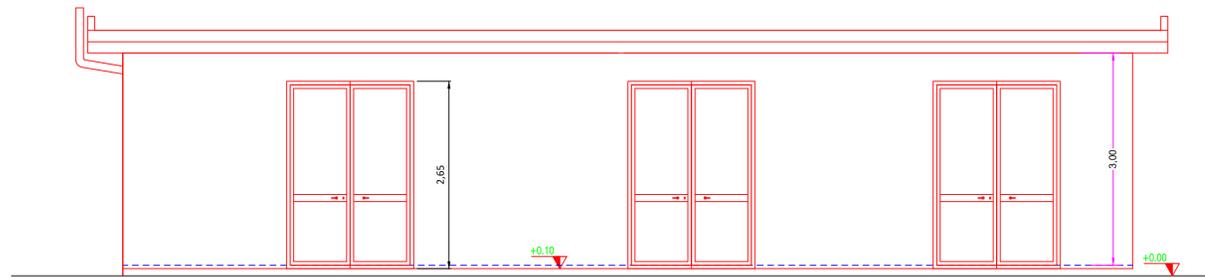


PROSPETTO D




PROSPETTO A

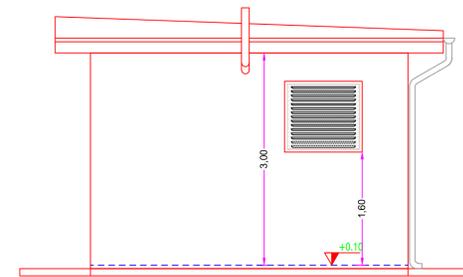

PROSPETTO C

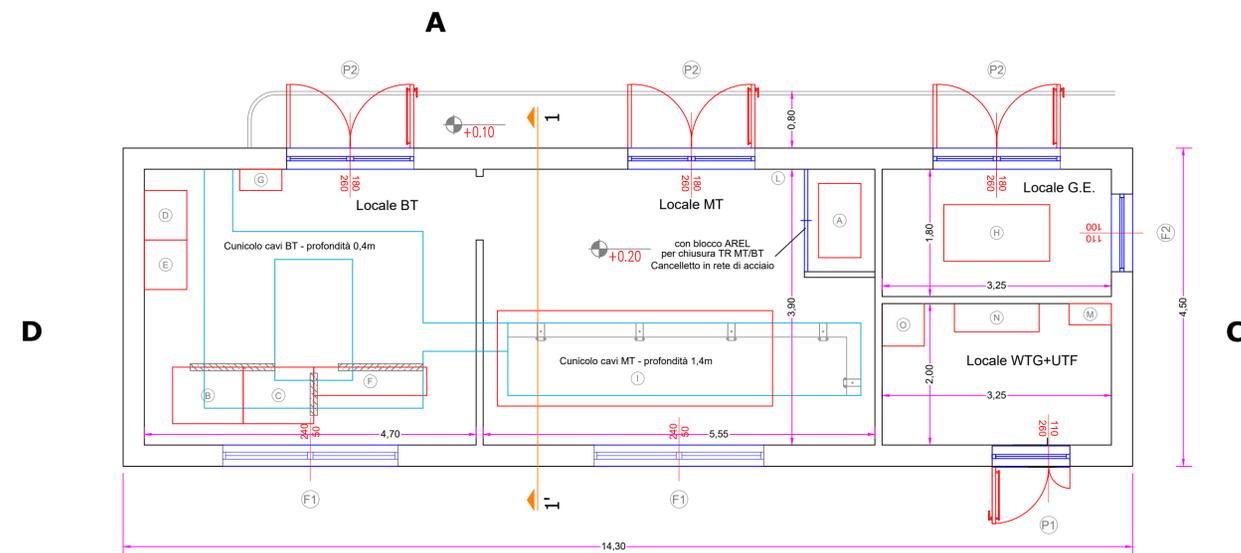

PIANTA

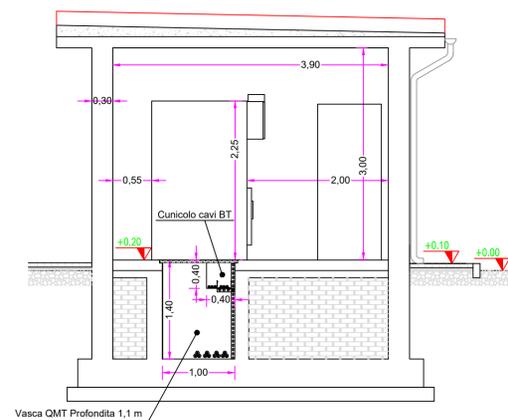

SEZIONE 1-1'

LEGENDA APPARECCHIATURE LOCALE UTENTE

POS.	DESCRIZIONE	QUANTITA'
A	TRASFORMATORE S.A. 80 kVA	1
B	ARMADIO PROTEZIONI STALLO	1
C	ARMADIO RTU (+ UPDM)	1
D	ARMADIO BATTERIE	1
E	ARMADIO RADDRIZZATORE / CARICABATTERIE	1
F	ARMADIO BT S.A./S.G.	1
G	ARMADIO VETTORI TLC	1
H	GRUPPO ELETTROGENO	1
I	QUADRO MT 30 kV	1
L	INTERRUTTORE BT TR (Ove necessario)	1
M	QUADRO MISURE FISCALI	1
N	ARMADIO WIND 1	1
O	ARMADIO WIND 2	1

REGIONE BASILICATA PROVINCIA DI MATERA COMUNE DI MATERA
 (CO): - PROGETTO DI NOCCIOLETO SPERIMENTALE A MECCANIZZAZIONE INTEGRALE E A GESTIONE DI PRECISIONE, CON POSSIBILITA' DI RIUTILIZZO DELLE ACQUE REFLUE TRAMITE MODULO SPERIMENTALE DESERT, COMPOSTO DA 14.585 PIANTE E CONSOCIATO CON IMPIANTO FOTOVOLTAICO
 PROVVEDIMENTO AUTORIZZATORIO UNICO REGIONALE - P.A.U.R. (art. 27 bis D.lgs. 152/2006 e s.m.i.)

Potenza nominale cc: 12.162,15 kWp - Potenza nominale ca: 12.000 kVA

IDENTIFICAZIONI CATASTALI

Opere di progetto: Comune di Matera Fg 20, p.lle 395, 396, 397;
 Opere di connessione: Comune di Matera: Fg 20, p.lle 9, 75; Fg.19, p.lla 13, Comune di Santeramo in Colle (BA): Fg. 103, p.lle 80, 328, 473, 474, 544, 545, 546, 547, Fg. 107 p.lla 26

ELABORATO

EDIFICIO E DISPOSIZIONE INTERNA APPARECCHIATURE

IDENTIFICAZIONE ELABORATO

Livello progetto	Codice Pratica	Tipo documento	N° Elaborato	N° Foglio	N° Totale fogli	Nome file	Data	Scala
PD	202001016	G	3.71	1	1	A3.3.71	23/02/2021	

REVISIONI

Rev. n°	Data	Descrizione	Eseguito	Verificato	Approvato
00	23/02/2021	1° Emissione - presentazione PAUR	A.TERLIZZI	F.AMBRON	A.TERLIZZI

MATE System Unipersonale srl
 Via Papa Pio XII, n.8 70020 Cassano delle Murge (BA)
 tel. +39 080 5746758
 mail: info@matesystemsrl.it pec: matesystem@pec.it

Progettista:
 Ing. Antonio Terlizzi



RICHIEDENTE:
 AGRI New Tech Italia Srl
 - Via Padre Pio, 8 70020 Cassano delle Murge (BA)

AGRI NEW TECH ITALIA SRL
 Sede Legale: Via Padre Pio, 8
 70020 Cassano delle Murge (BA)
 P.IVA: 050440727-REG. BA 42376