

REGIONE BASILICATA

PROVINCIA DI MATERA

COMUNE DI MATERA

**(CO₂)₂ - PROGETTO DI NOCCIOLETO SPERIMENTALE A
MECCANIZZAZIONE INTEGRALE E A GESTIONE DI
PRECISIONE, CON POSSIBILITA' DI RIUTILIZZO DELLE
ACQUE REFLUE TRAMITE MODULO SPERIMENTALE DESERT,
COMPOSTO DA 14.585 PIANTE E CONSOCIATO CON IMPIANTO
FOTOVOLTAICO**

**PROVVEDIMENTO AUTORIZZATORIO UNICO REGIONALE - P.A.U.R.
(art. 27 bis D.lgs. 152/2006 e s.m.i.)**

Potenza nominale cc: 12.162,15 kWp - Potenza nominale ca: 12.000 kVA

IDENTIFICAZIONI CATASTALI

Opere di progetto: Comune di Matera Fg 20, p.lle 395, 396, 397;
Opere di connessione: Comune di Matera: Fg 20, p.lle 9, 75; Fg.19, p.lla 13, Comune di Santeramo
in Colle (BA):Fg. 103, p.lle 80, 328, 473, 474, 544, 545, 546, 547, Fg. 107 p.la 26

**ELABORATO
RECINZIONE**

IDENTIFICAZIONE ELABORATO

Livello progetto	Codice Pratica	Tipo documento	N° Elaborato	N° Foglio	N° Totale fogli	Nome file	Data	Scala
PD	202001016	G	3.81	1	1	A3.3.81	23/02/2021	


REVISIONI

Rev. n°	Data	Descrizione	Eseguito	Verificato	Approvato
00	23/02/2021	1° Emissione - presentazione PAUR	A.TERLIZZI	F.AMBRON	A.TERLIZZI

MATE System Unipersonale srl

Via Papa Pio XII, n.8 70020 Cassano delle Murge (BA)
tel. +39 080 5746758
mail: info@matesystemsrl.it pec: matesystem@pec.it

Progettista:
Ing. Antonio Terlizzi

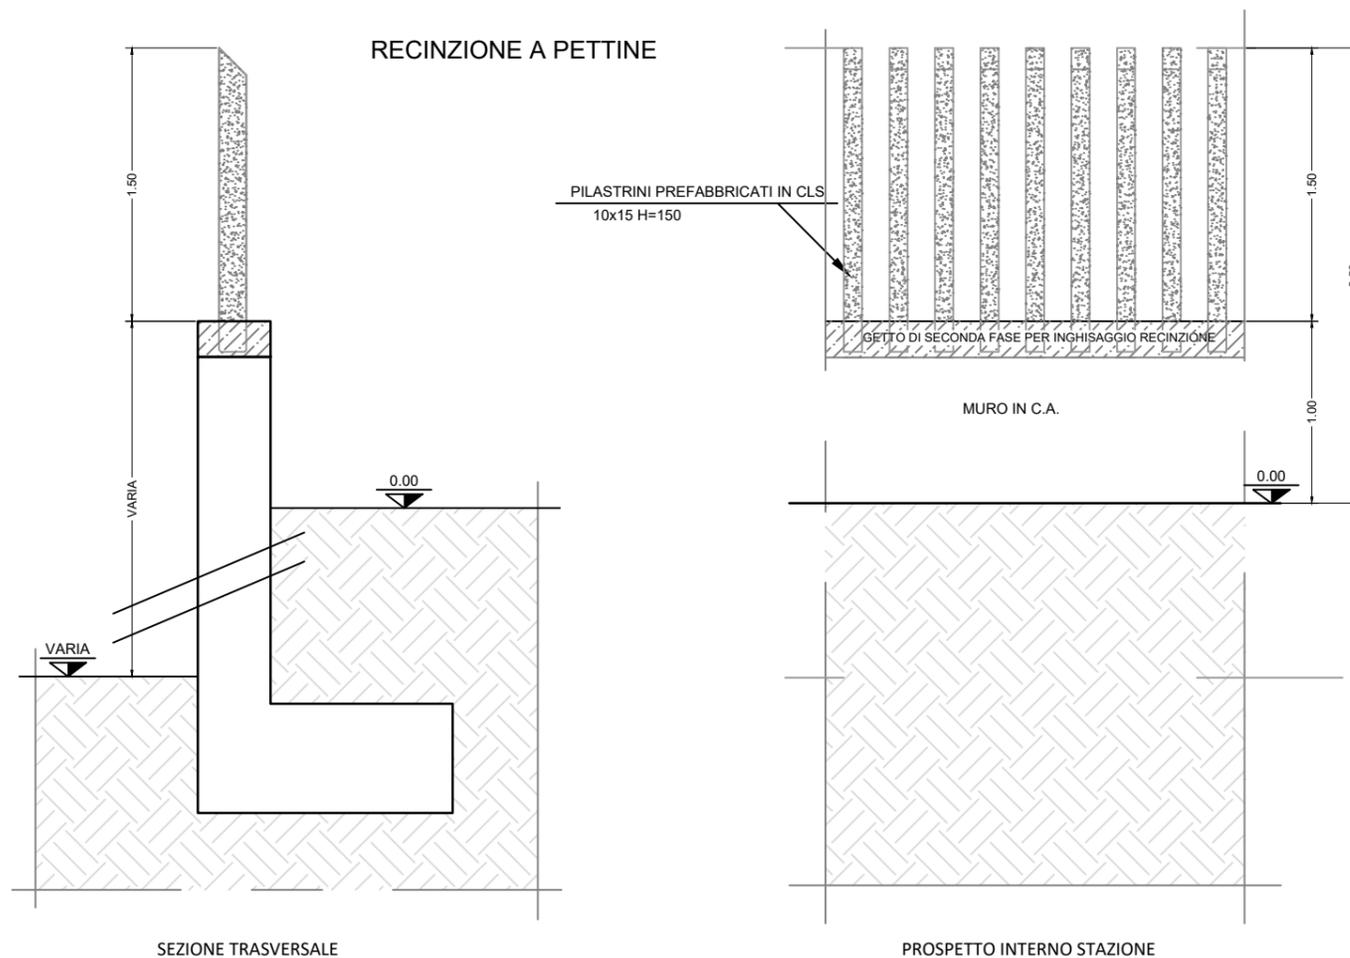

**BISOGNA GARANTIRE SEMPRE UN'ALTEZZA DI 2,50 MT SIA
DALL'INTERNO CHE DALL'ESTERNO E COMUNQUE NON
INFERIORE ALL'ALTEZZA MINIMA PREVISTA DALLA CEI
61936 PARTE 1 PARAGRAFO 7.2.6 (PARI AD 1,80 MT)**

RICHIEDENTE:
AGRI New Tech Italia Srl
- Via Padre Pio, 8 70020 Cassano delle Murge (BA)

AGRI NEW TECH ITALIA SRL
Sede Legale: Via Padre Pio, 8
70020 Cassano delle Murge (BA)
P.IVA/C.F.: 08384840727 - REA-BA-623319