

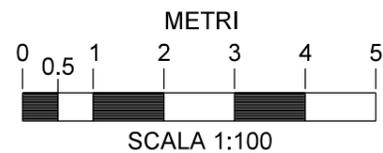
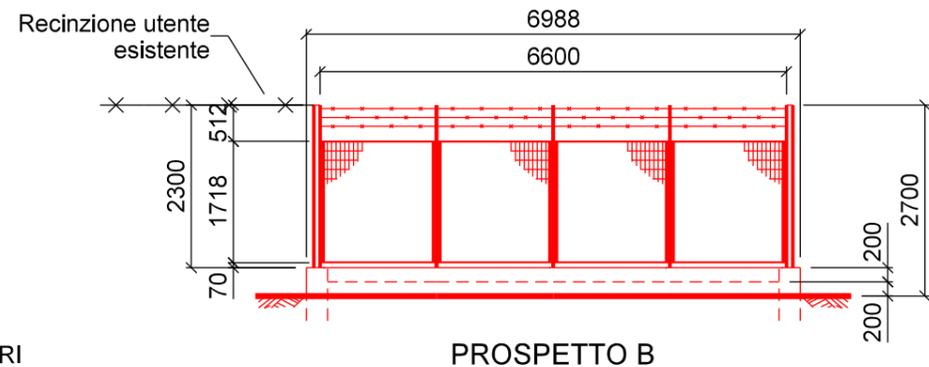


--- IN PROGETTO
-x- RECINZIONE UTENTE ESISTENTE

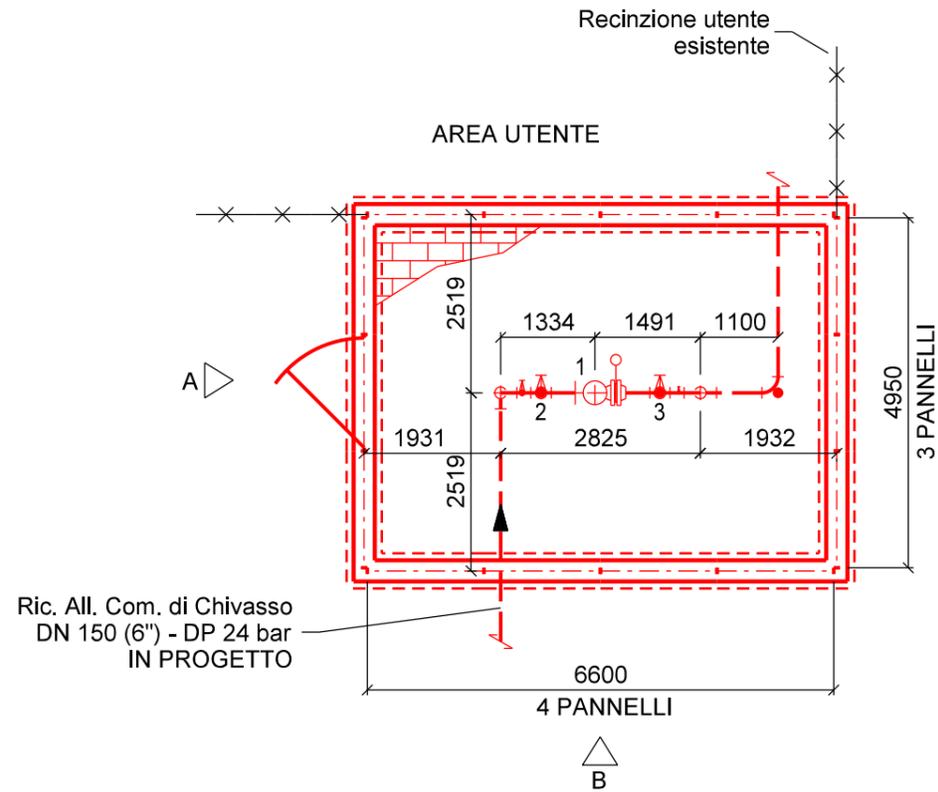

DISEGNI DI RIFERIMENTO

N.

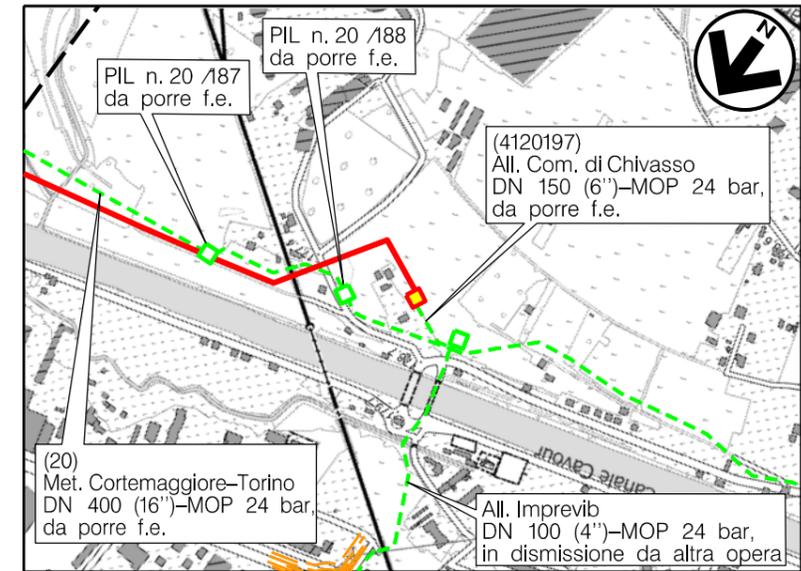

COM. DI CHIVASSO (TO) CTR n. 156030
 STRALCIO PLANIMETRICO 1:10000

0	06/06/2022	EMISSIONE	ORLANDI	CLEMENTI	LUMINARI
REV.	DATA	DESCRIZIONE	ELABORATO	VERIFICATO	APPROVATO
Proprietario		Progettista		Disegno	
				STI-D-81904	
Metanodotto:			Revisione		
Ric. All. Comune di Chivasso DN 150 (6'') - DP 24 bar Progetto di Fattibilita' Tecnico Economica			0		
			Comm.		
			NQ/R21072		
			Cod. tec.		
			-		
PUNTO DI INTERCETTAZIONE CON DISCAGGIO DI ALLACCIAMENTO (P.I.D.A.) n. 2			Scala		
LOCALITA' MEZZANO (Progr. Km 0+875)					