

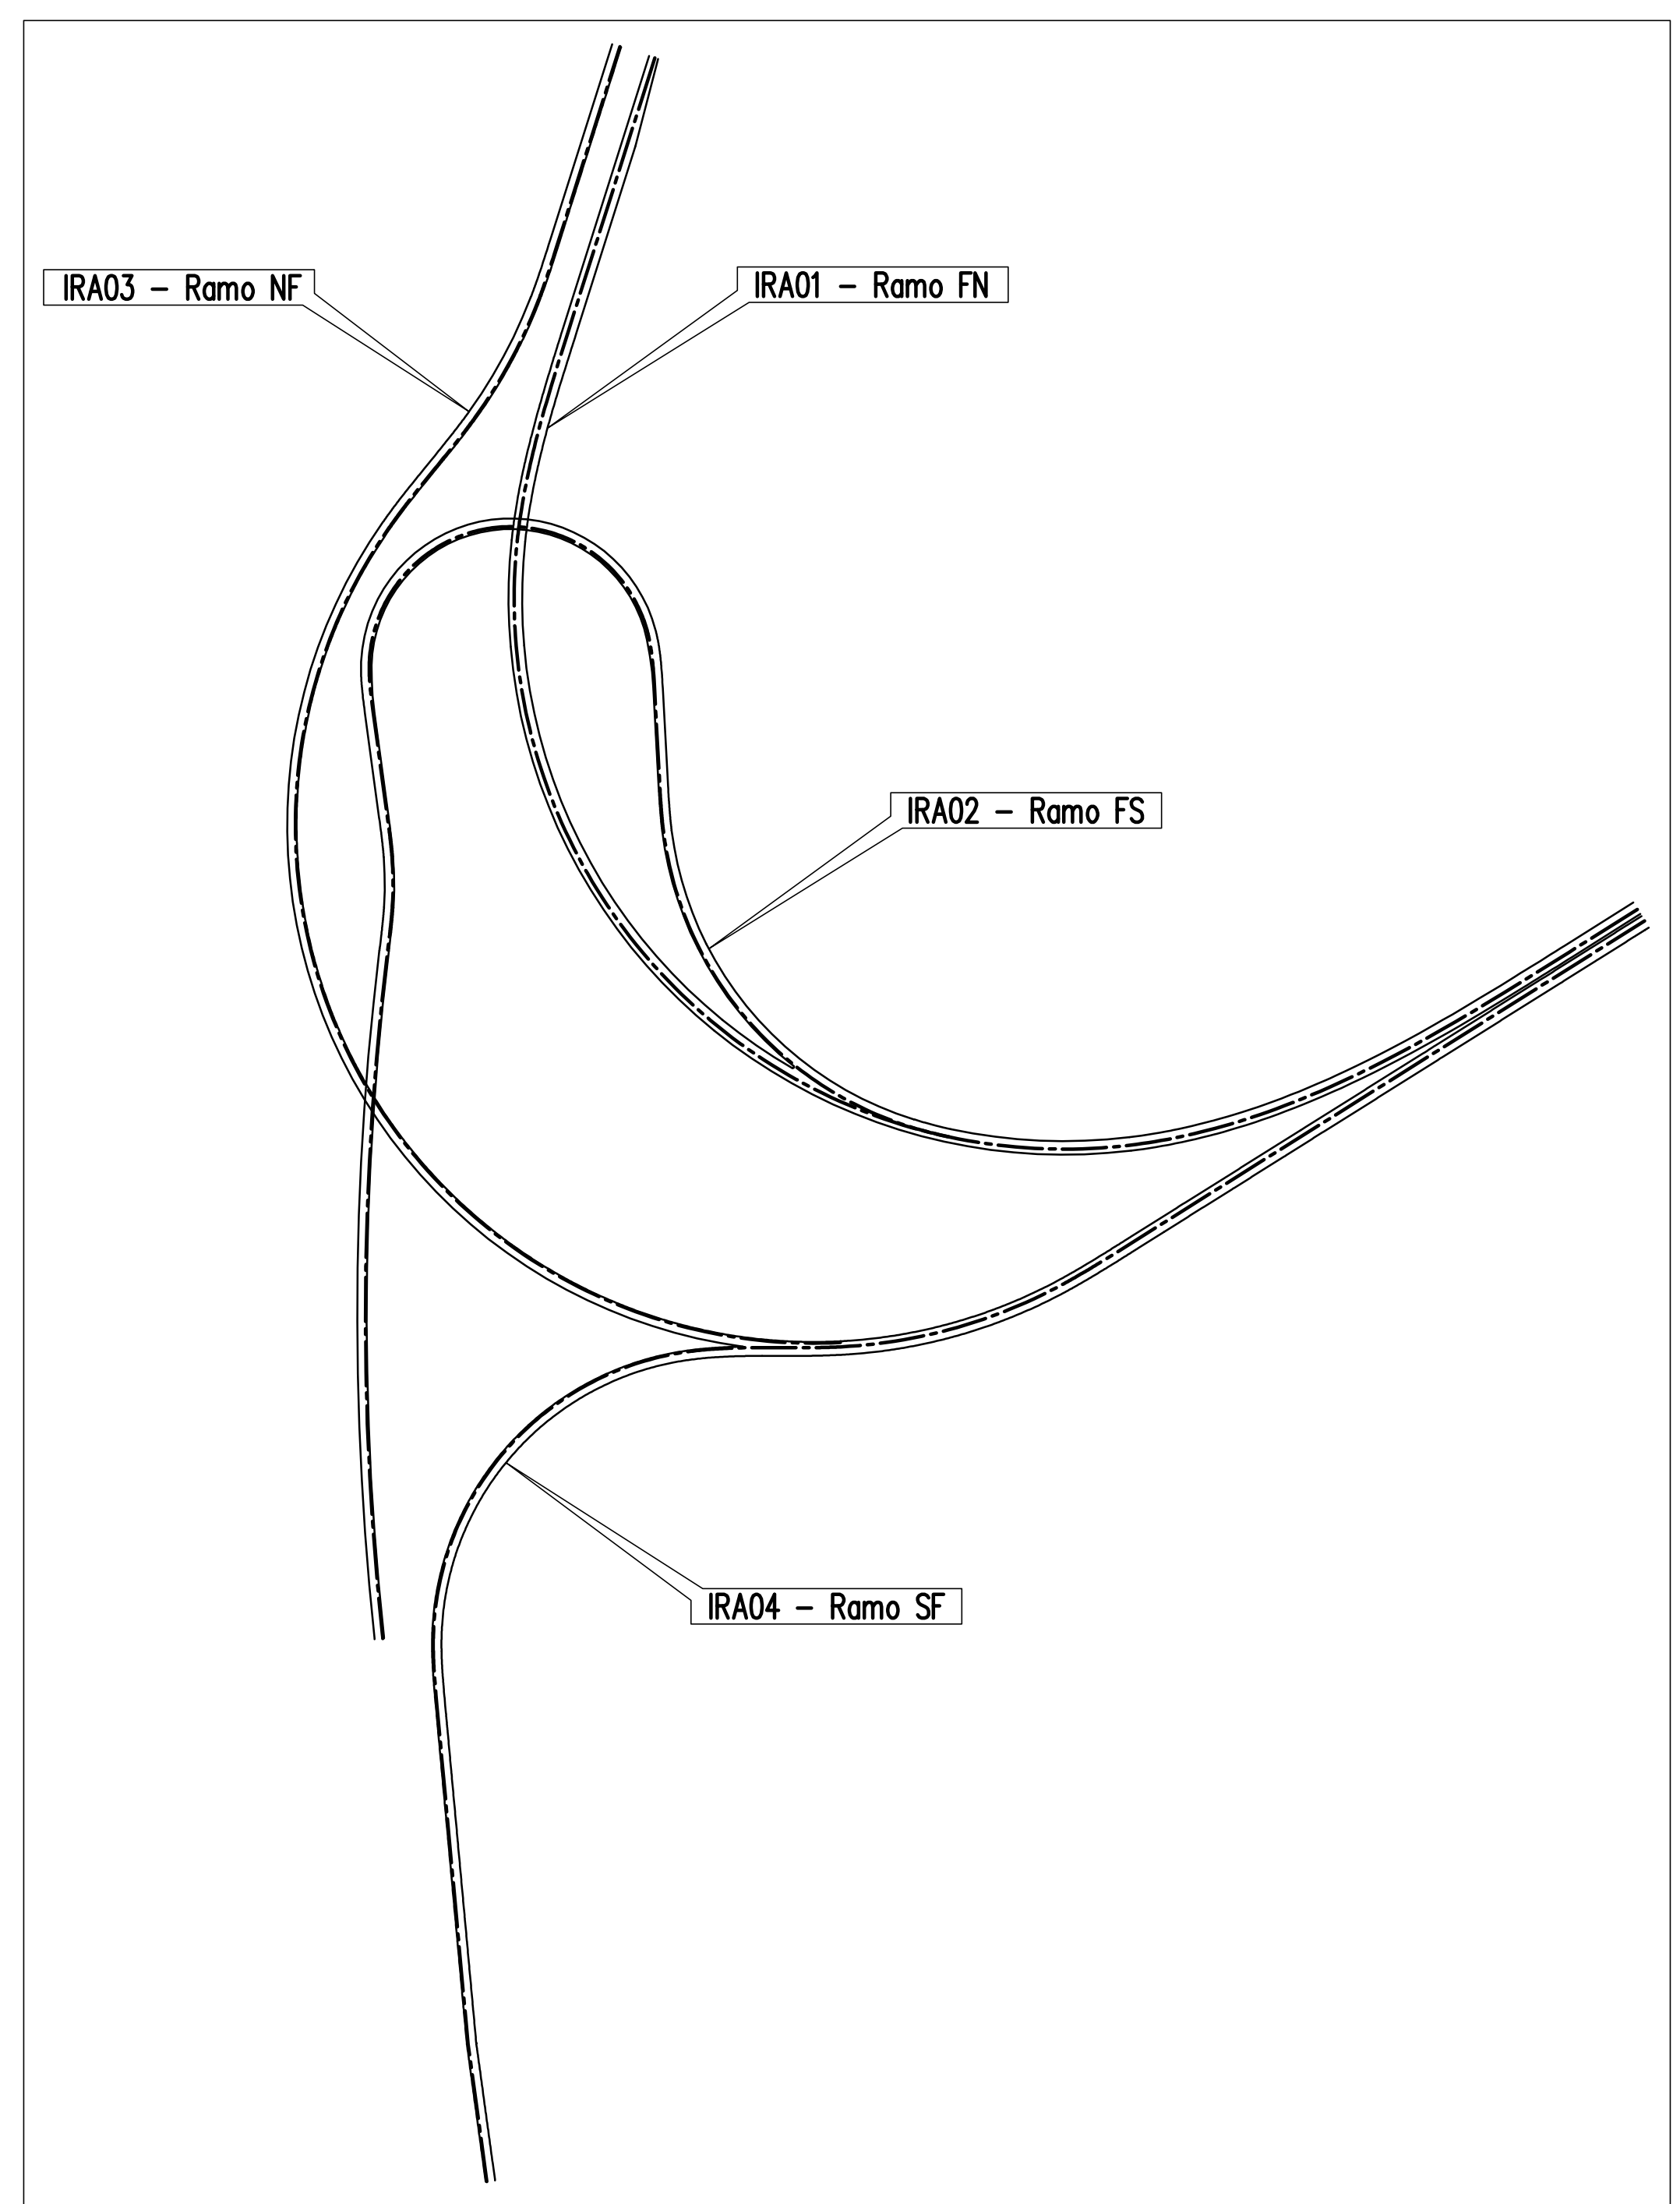
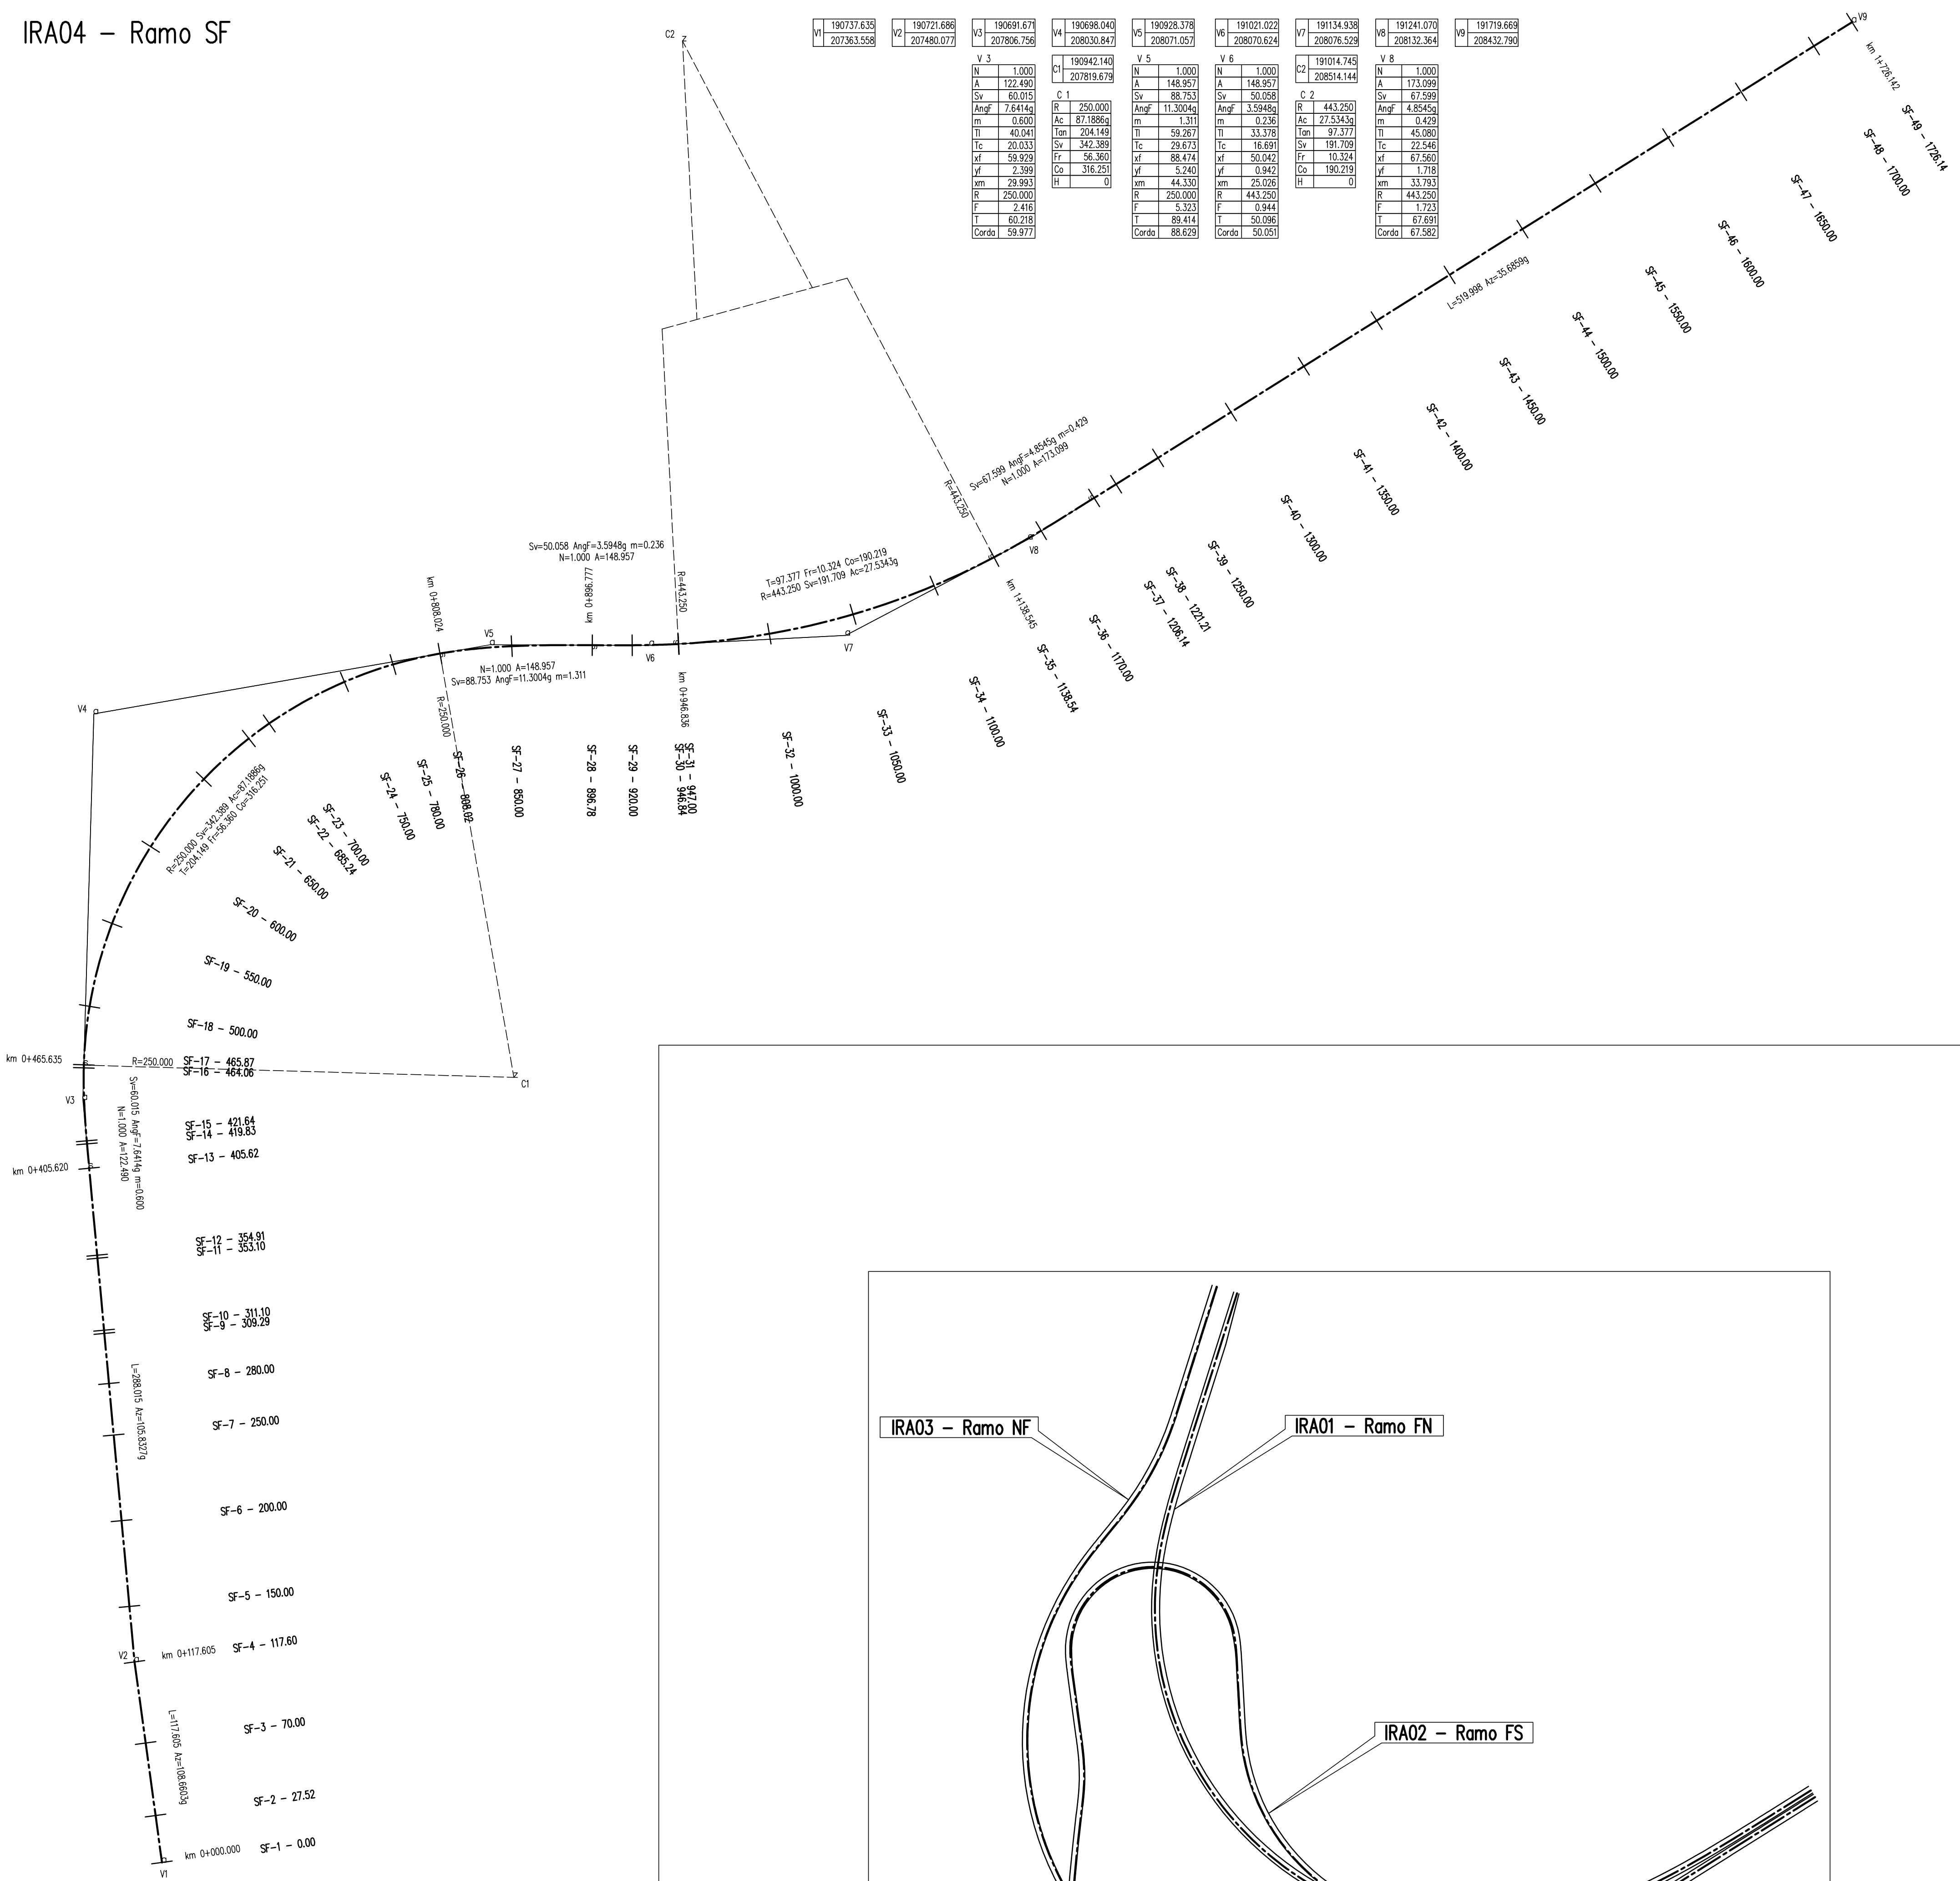


IRA04 - Ramo SF

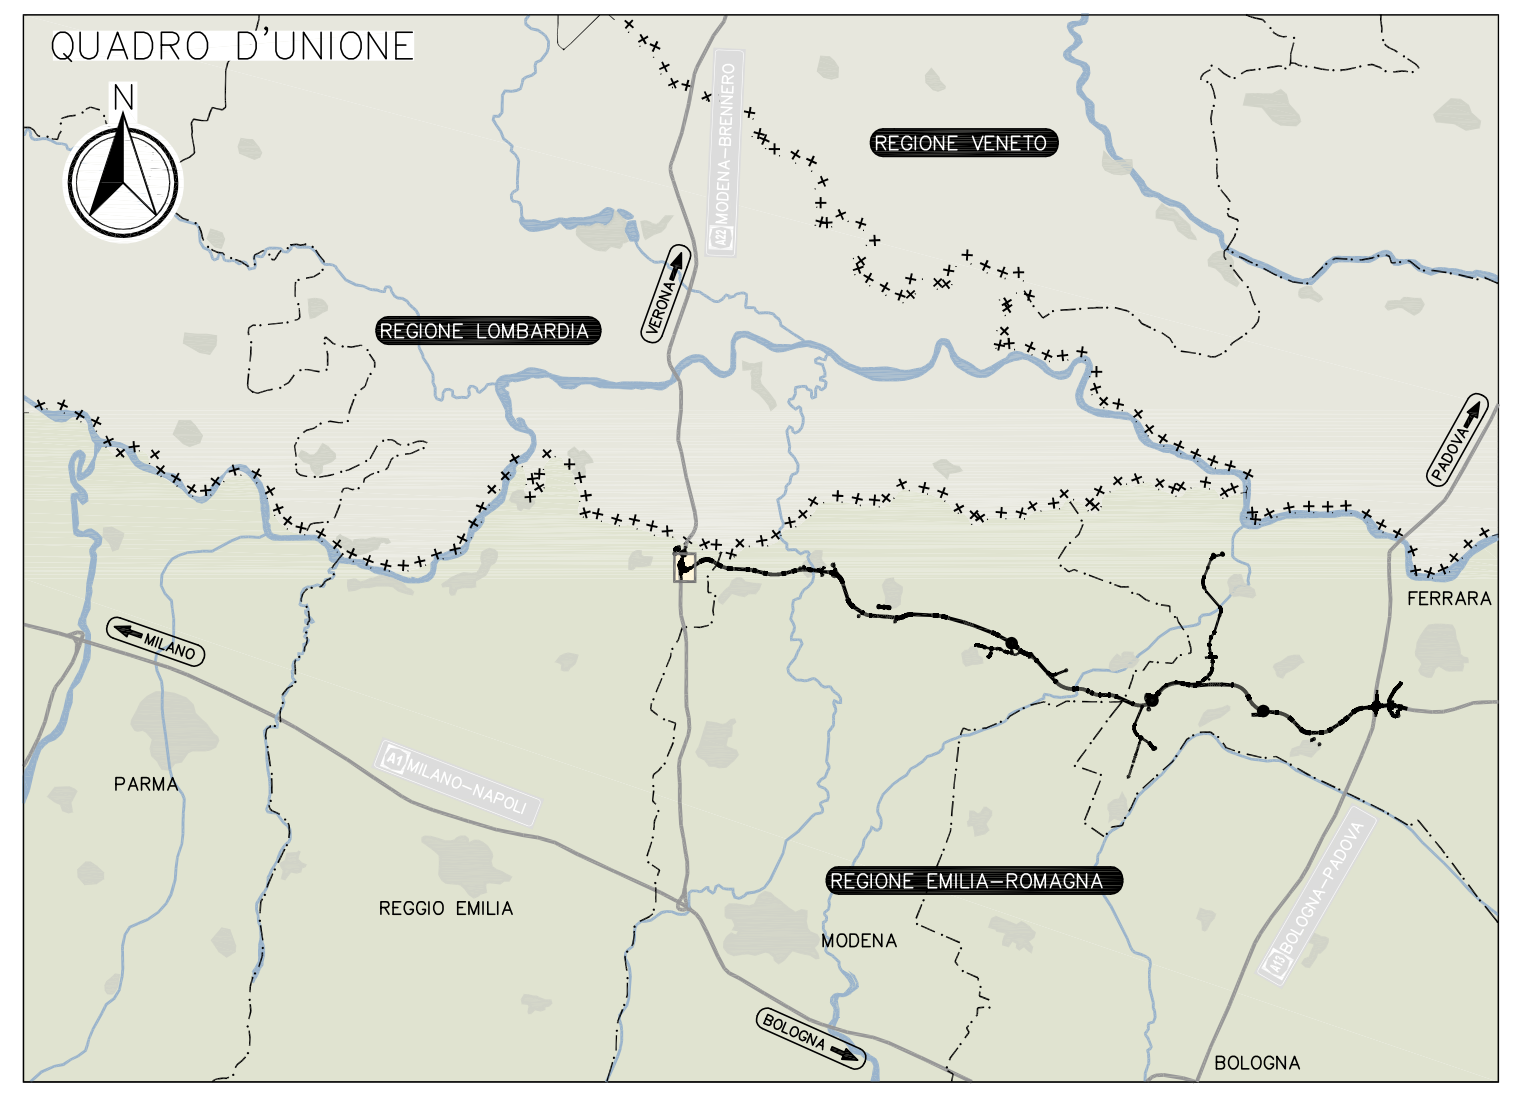

IRA03 - Ramo NF

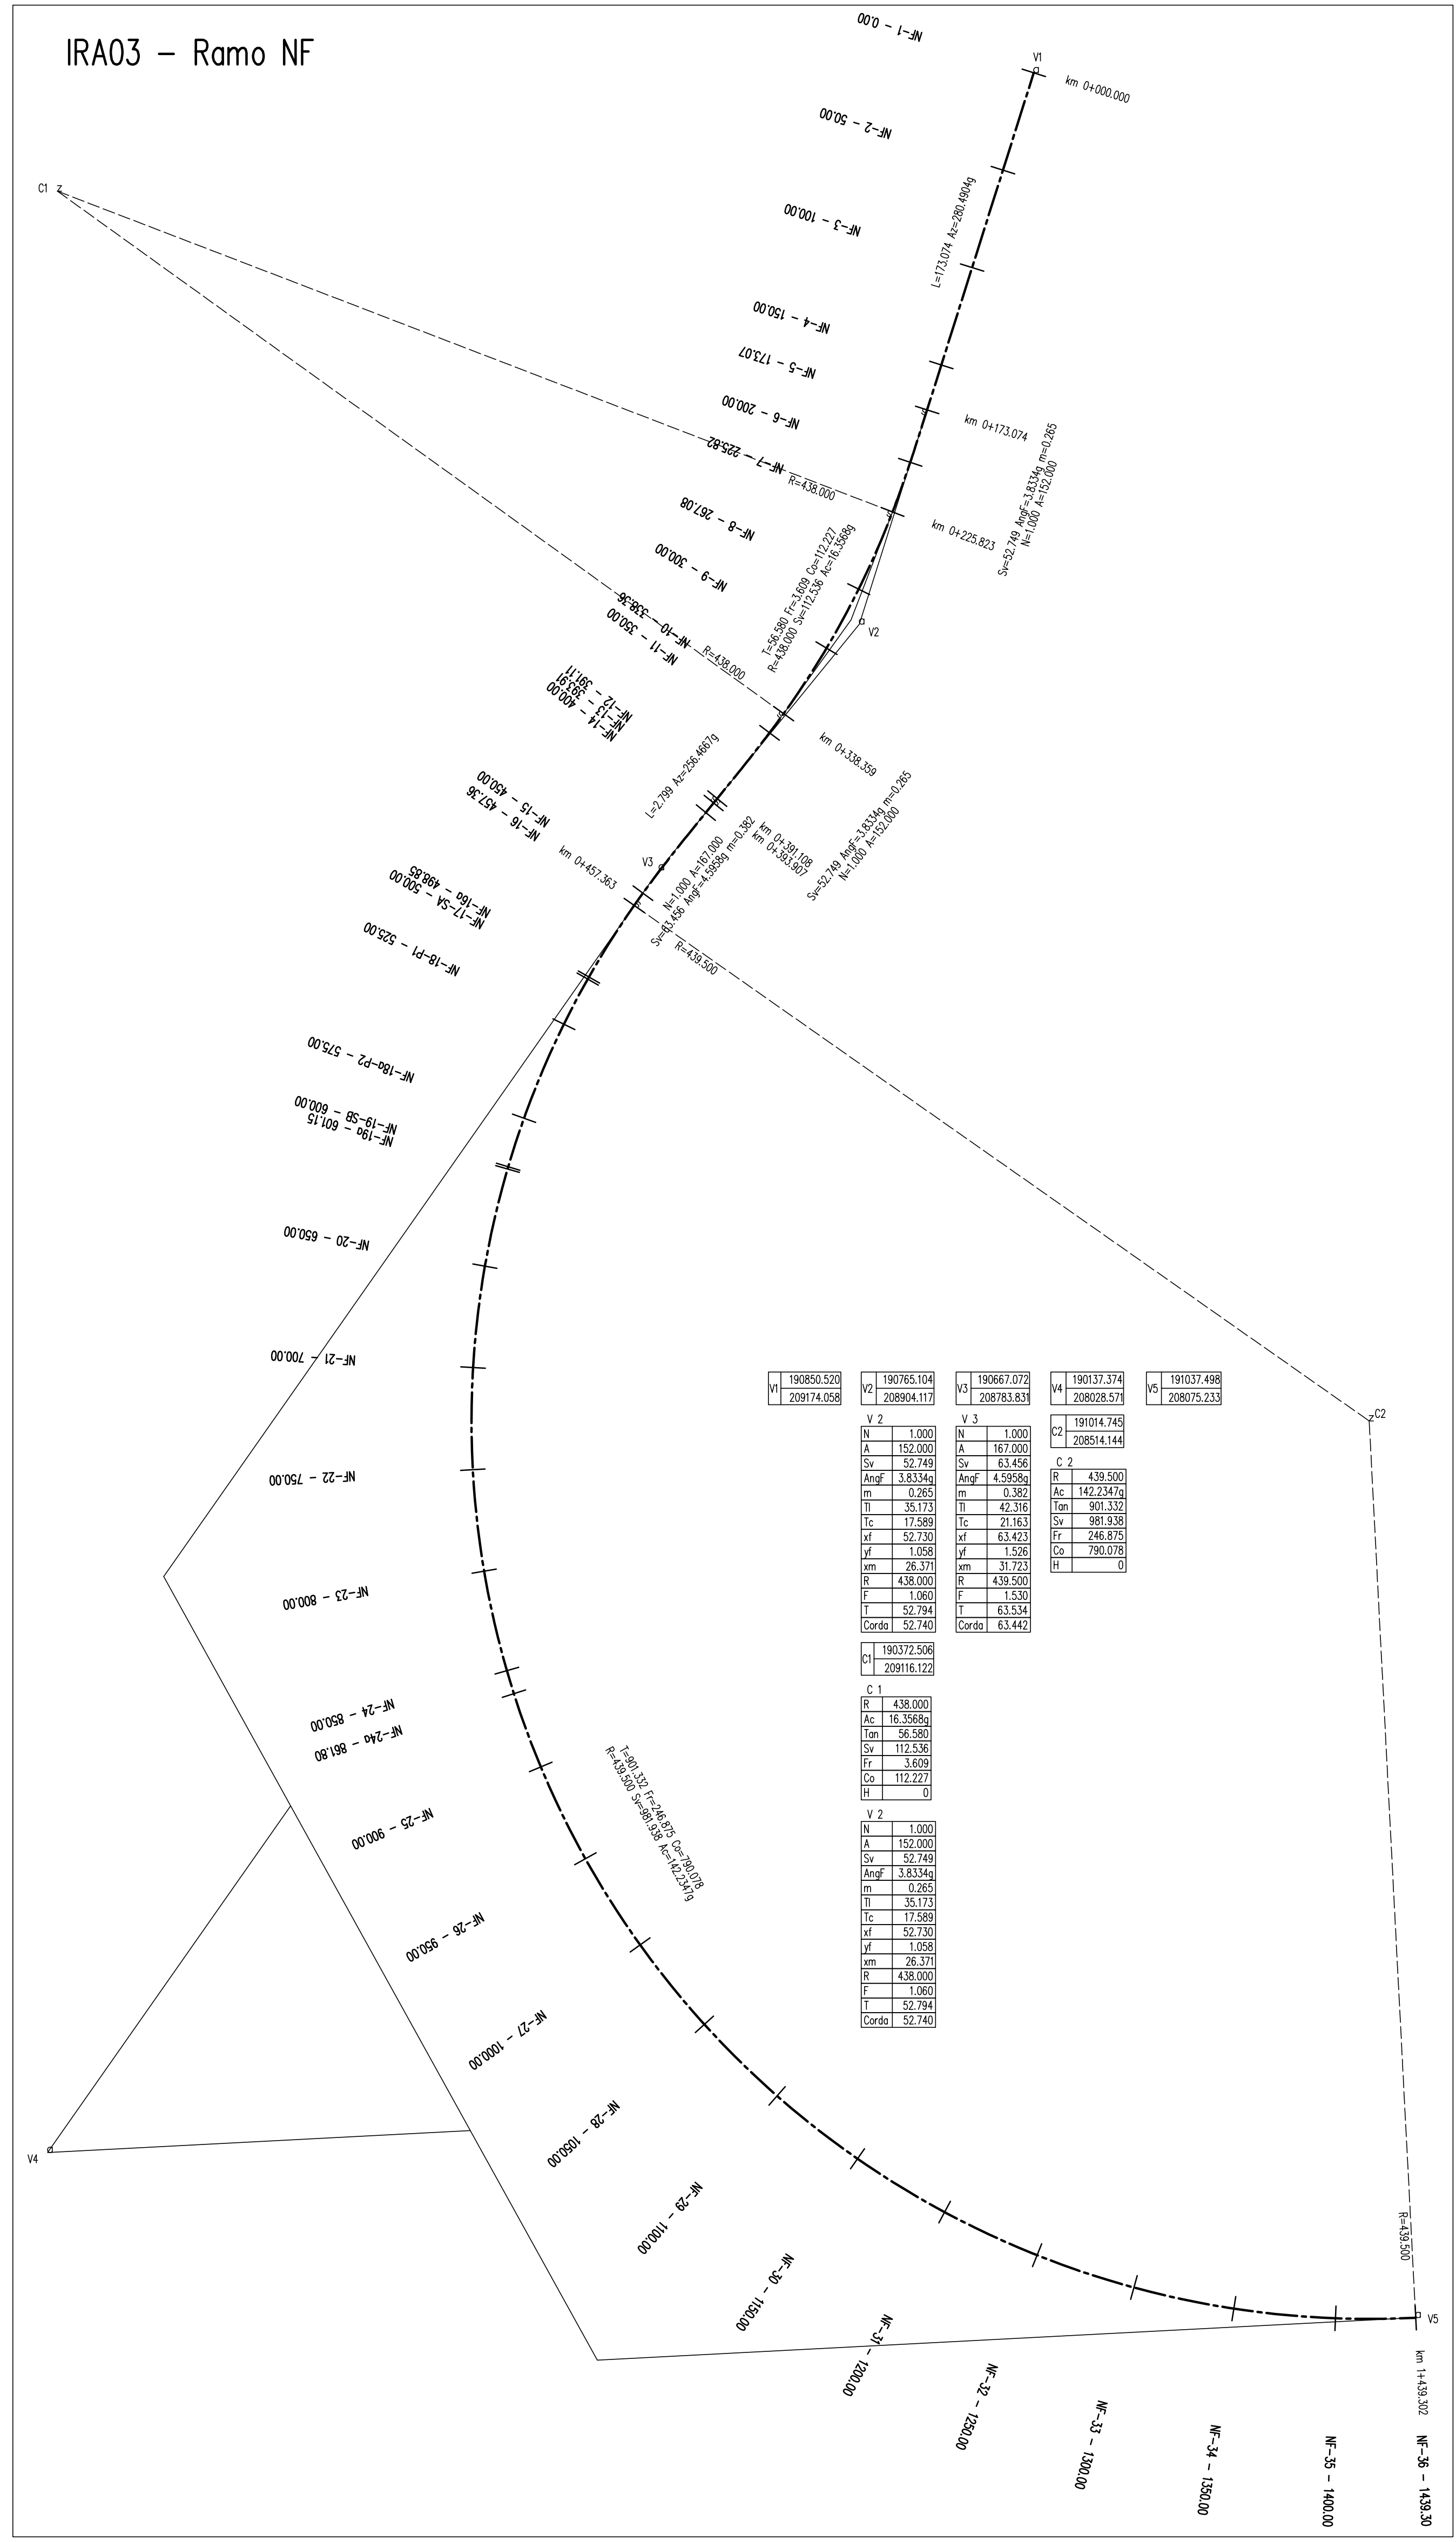

LEGENDA

CLOTTOIDE		ARCO		RETIFFILO	
N	Parametro N	R	Raggio	L	Longhezza
A	Parametro A	Ac	Angolo al centro	As	Aziimuth
Sv	Sviluppo	Tom	Tangente		
AngF	Angolo Finale	Sv	Sviluppo		
m	Spostamento	Fz	Freccia		
Tl	Tangente lunga	Co	Corda		
Tc	Tangente corta				
xf	x finale				
yf	y finale				
xm	x medio				
ym	y medio				
R	Raggio				
F	Freccia				
T	Tangente				
Cord	Corda				

ELABORATI DI RIFERIMENTO

PD_0_000_00000_0_CE_KT_01 - ELENCO NORMATIVE DI RIFERIMENTO
 PD_0_000_00000_0_CE_KT_02 - VITA UTILE E CLASSI D'USO DELLE OPERE
 PD_0_000_00000_0_SD_ST_07 - SEZIONI TIPO AUTOSTRADALI - RAMI DI SVINCOLO. Tavola 1/2
 PD_0_000_00000_0_SD_ST_01 - SEZIONI TRASVERSALI - ALBUM

CARATTERISTICHE DEI MATERIALI

PER CARATTERISTICHE DEI MATERIALI VEDERE ELABORATO :
 PD_0_0000_0000_0_CE_TB_01 - TABELLA MATERIALI E CLASSI DI ESPOSIZIONE CALCESTRUZZO

- NOTE**
- TUTTE LE MISURE SONO ESPRESSE IN METRI SALVO OVE DIVERSAMENTE INDICATO
 - TUTTE LE QUOTE ALTIMETRICHE SONO ESPRESSE IN METRI s.l.m.
 - TUTTI GLI ANGOLI SONO ESPRESI IN GRADI CENTESIMALI
 - TUTTE LE COORDINATE SONO ESPRESSE IN METRI

IL CONCESSIONARIO
ARC AUTOSTRADA REGIONALE CISPADANA

IL CONCESSIONARIO
Autosole

AUTOSTRADA REGIONALE CISPADANA DAL CASELLO DI REGGIOLO-ROLO SULLA A22 AL CASELLO DI FERRARA SUD SULLA A13
 CODICE C.U.P. E81808000000009

PROGETTO DEFINITIVO

ASSE AUTOSTRADE (COMPRESIVO DEGLI INTERVENTI LOCALI DI COLLEGAMENTO VIARIO AL SISTEMA AUTOSTRADE)
 PROGETTAZIONE STRADALE
 INTERCONNESSIONI E SVINCOLI
 INTERCONNESSIONE CON A22 MODENA-BRENNERO
 PLANIMETRIA DI TRACCIAMENTO. TAVOLA 2/2

IL PROGETTISTA
PIACENTINI INGEGNERI S.r.l.
 Ing. Luca Piacentini
 Alba Ing. Bologna n° 4152

RESPONSABILE INTEGRAZIONE PRESTAZIONI SPECIALISTICHE
 Ing. Emilio Salsi
 Alba Ing. Reggio Emilia n° 945

IL CONCESSIONARIO
 Presidente
 Ing. Emilio Salsi

REV.	DATA	DESCRIZIONE	ELABORATO	REDAZIONE	APPROVAZIONE
A	17.04.2012	Emissione	Martignani	Piacentini	Salsi

IDENTIFICAZIONE ELABORATO

NUM. PROSP.	FILE	LETT.	GRUPPO	CODICE STRADA	DATA	PROSP.	PROSPETTO	REV.
1	1	1	1	1	1	1	1	1

DATA: **MAGGIO 2012**
 SCALE: **1:2000**