
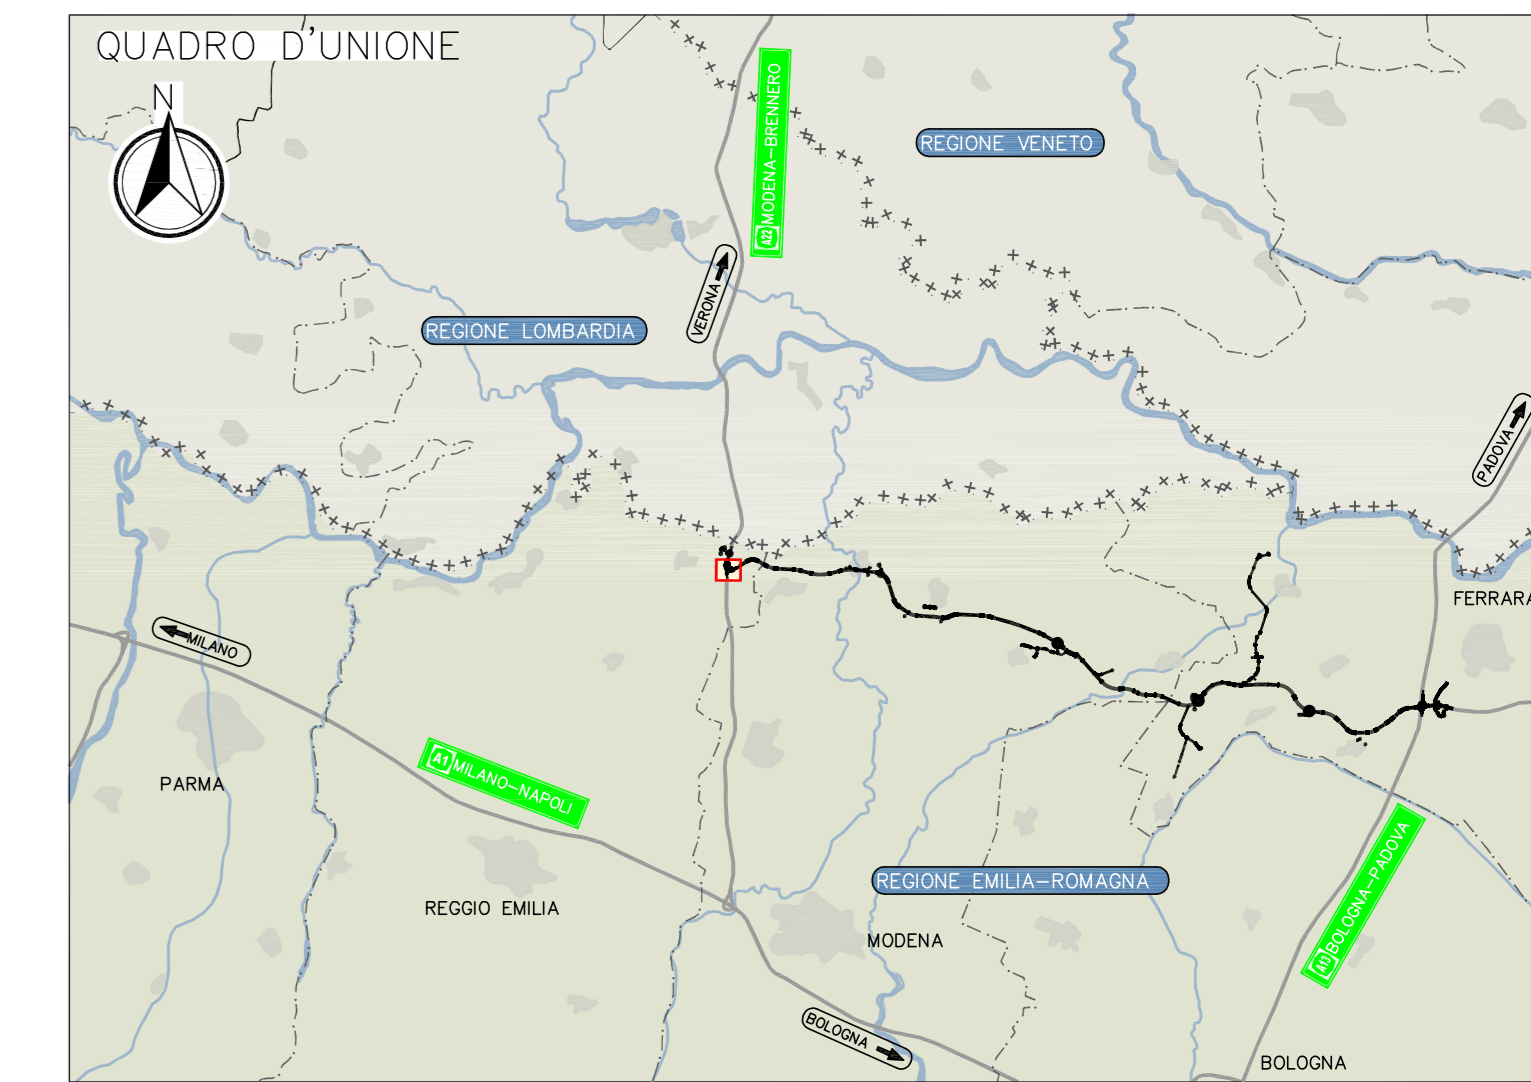


DIAGRAMMA DI VISIBILITA' IRA01
Scala X 1: 2000.000
Scala Y 1: 2000.000

DIAGRAMMA VISIBILITA' IRA01 - Ramo FN 1:2000

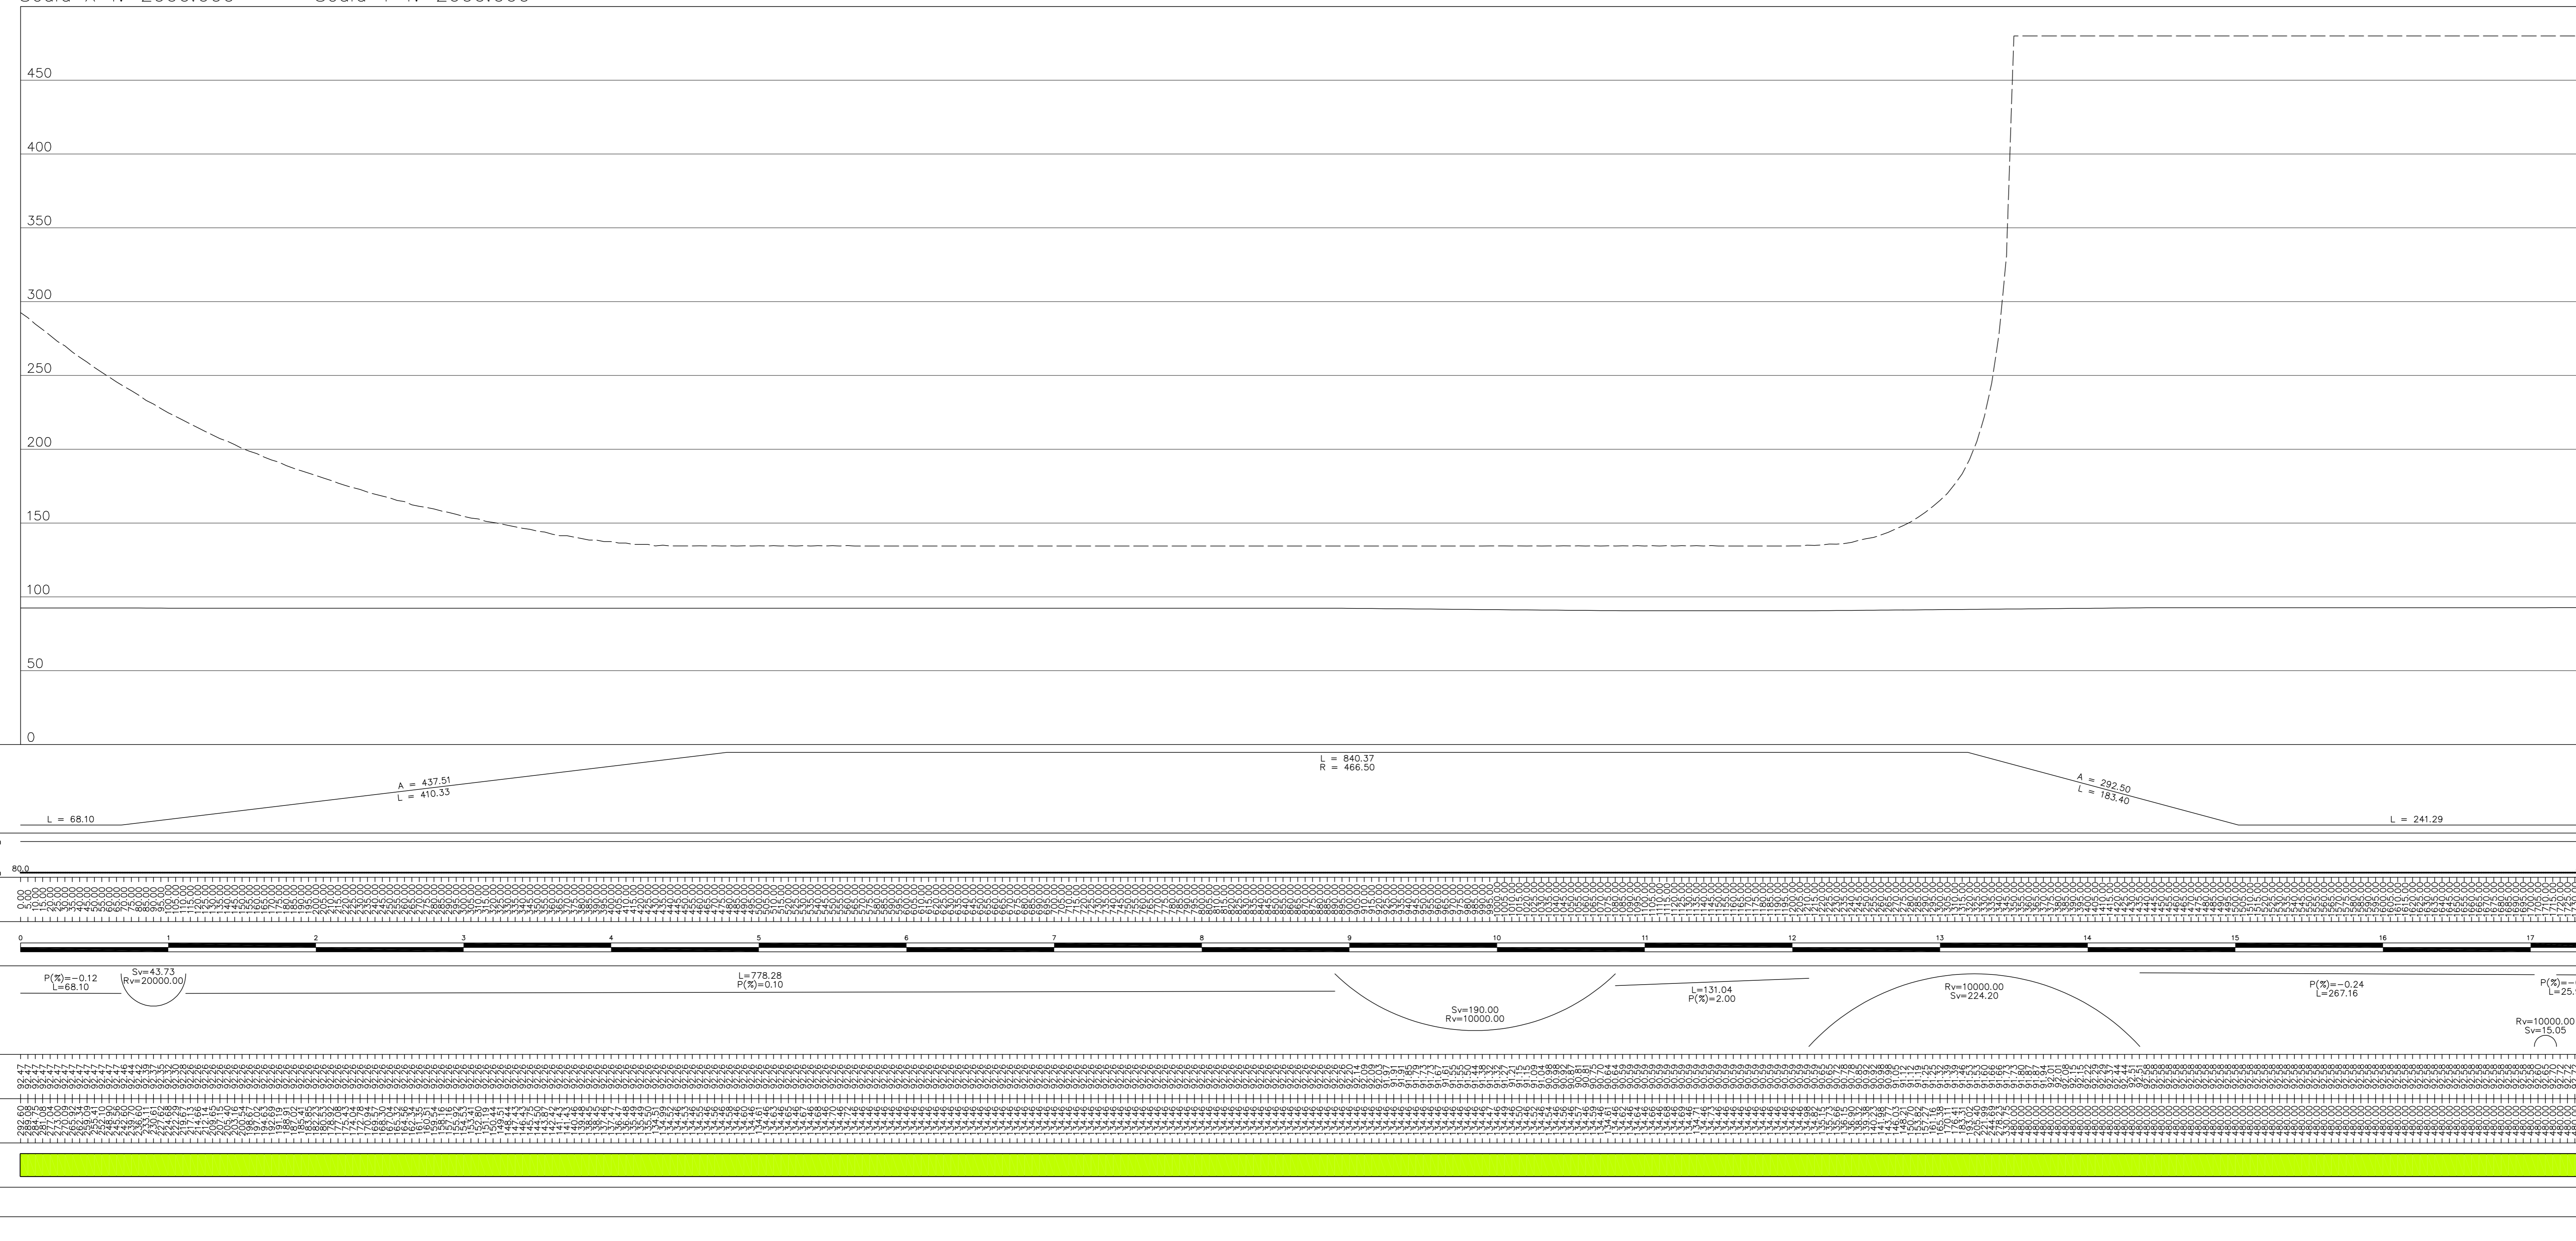

LEGENDA

Dva_dx
Da_dx

ELABORATI DI RIFERIMENTO

PD_0_000_00000_0_CE_KT_01 - ELENCO NORMATIVE DI RIFERIMENTO
 PD_0_000_00000_0_CE_KT_02 - VITA UTILE E CLASSI D'USO DELLE OPERE
 PD_0_001_IRA00_0_SD_SZ_01 - SEZIONI TRASVERSALI - ALBUM
 PD_0_000_00000_0_SD_ST_08 - SEZIONI TIPO AUTOSTRADALI - RAMI DI SVINCOLO - Tav 2/2

CARATTERISTICHE DEI MATERIALI


PER CARATTERISTICHE DEI MATERIALI VEDERE ELABORATO:
 PD_0_000_0000_0_CE_TB_01 - TABELLA MATERIALI E CLASSI DI ESPOSIZIONE CALCESTRUZZO

NOTE

- TUTTE LE MISURE SONO ESPRESSE IN METRI SALVO OVE DIVERSAMENTE INDICATO
- TUTTE LE QUOTE ALTIMETRICHE SONO ESPRESSE IN METRI s.l.m.
- TUTTI GLI ANGOLI SONO ESPRESI IN GRADI CENTESIMALI
- TUTTE LE COORDINATE SONO ESPRESSE IN METRI

DIAGRAMMA DI VISIBILITA' IRA02
Scala X 1: 2000.000
Scala Y 1: 2000.000

DIAGRAMMA VISIBILITA' IRA02 - Ramo FS 1:2000

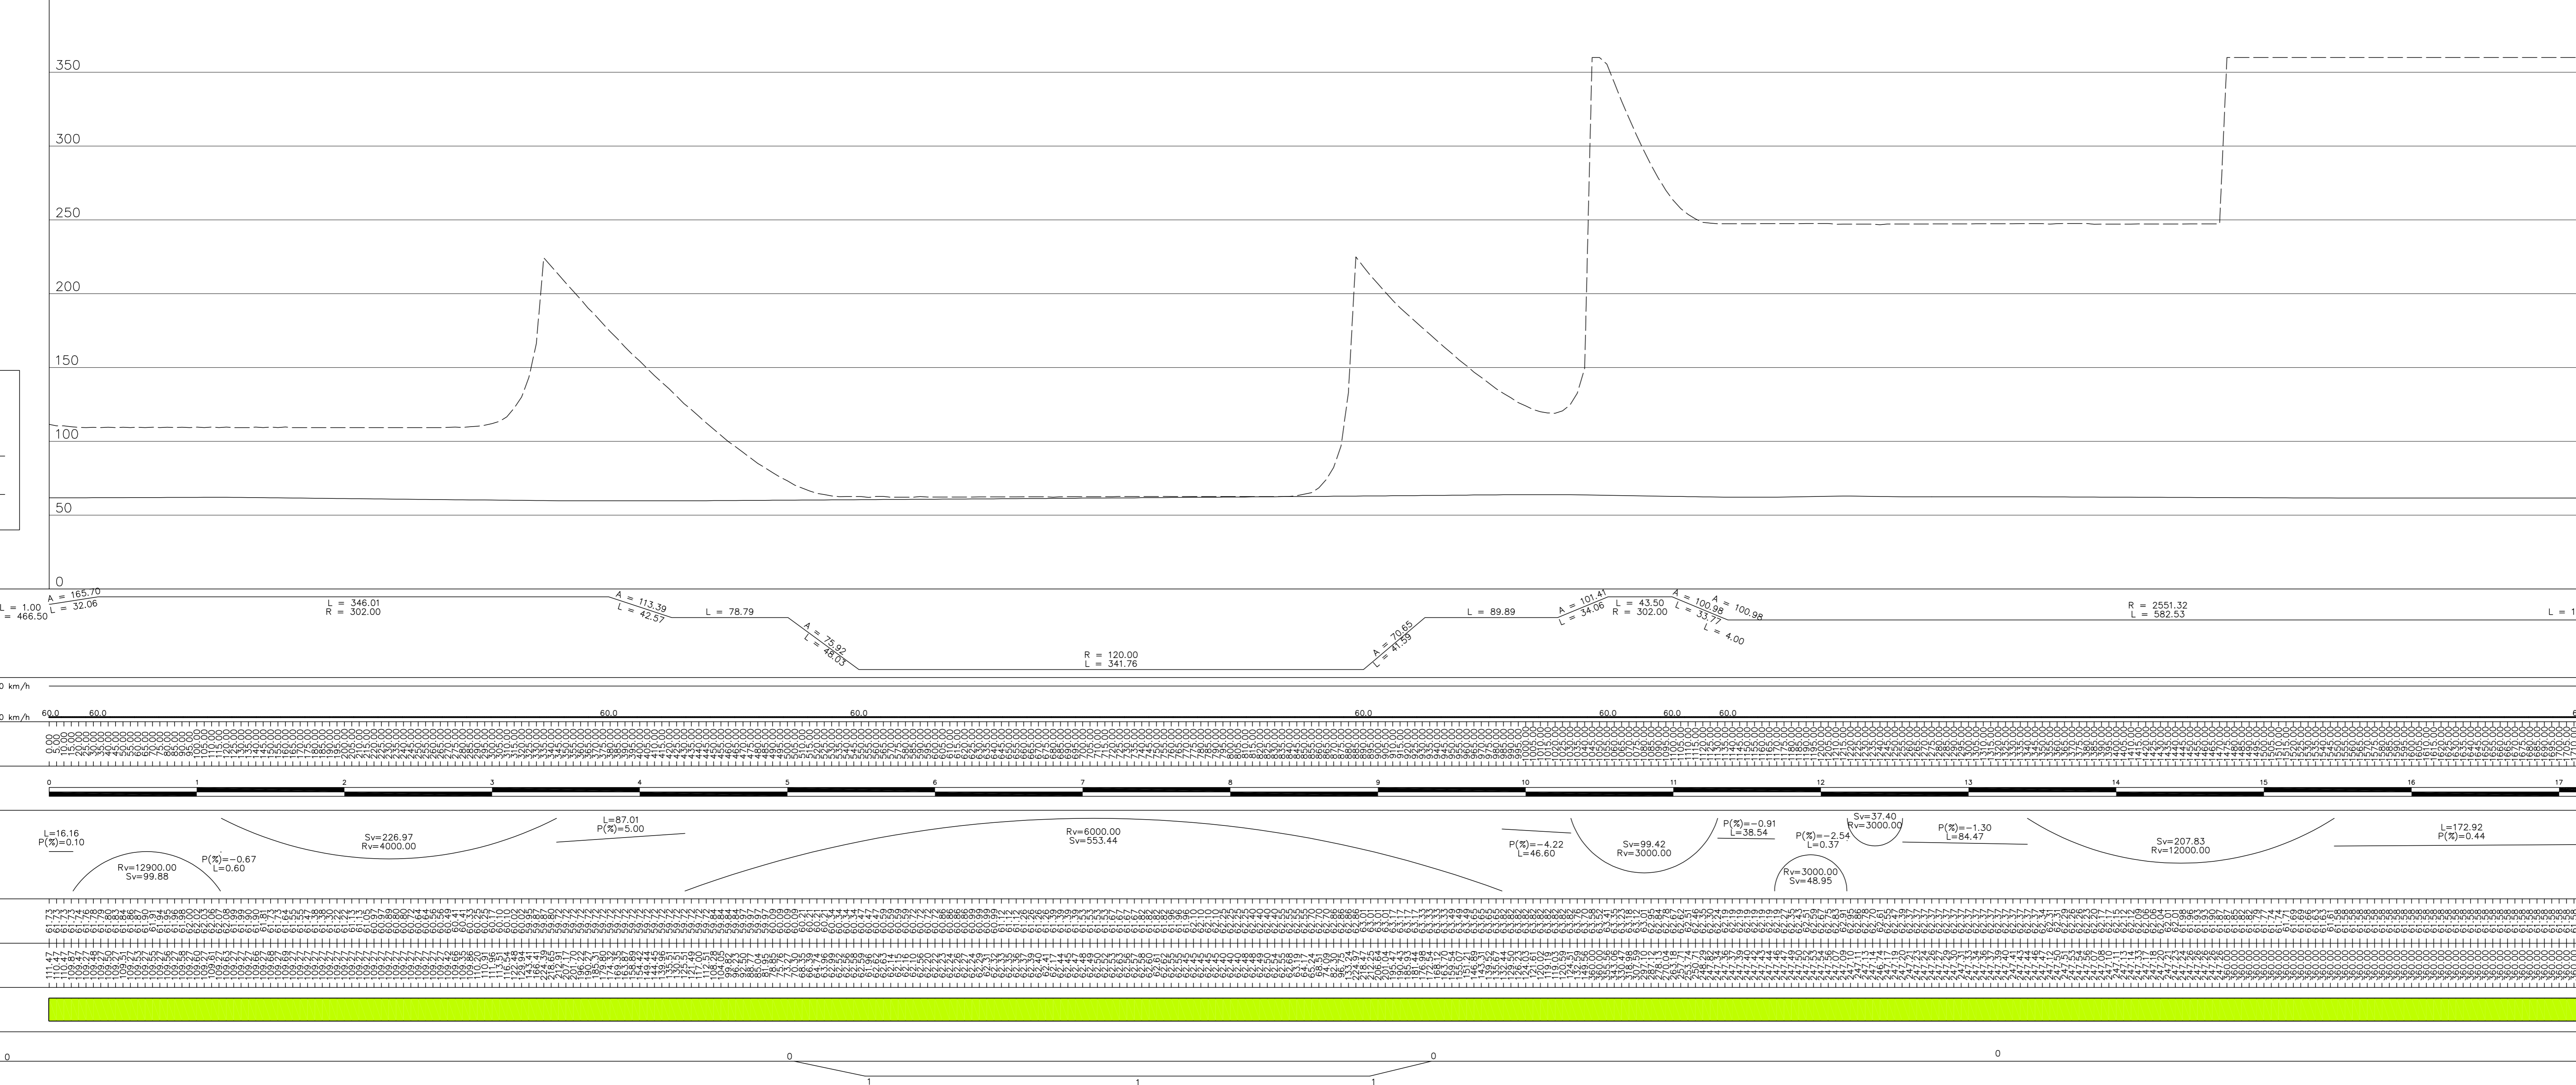

IL CONCESSIONARIO
ARC AUTOSTRADA REGIONALE CISPADANA

IL CONCESSIONARIO
Regione Emilia-Romagna

AUTOSTRADA REGIONALE CISPADANA
 DAL CASELLO DI REGGIOLO-ROLO SULLA A22
 AL CASELLO DI FERRARA SUD SULLA A13
 CODICE C.U.P. E8180800060009

PROGETTO DEFINITIVO

ASSE AUTOSTRADALE (COMPRESIVO DEGLI INTERVENTI LOCALI DI COLLEGAMENTO VIARIO AL SISTEMA AUTOSTRADALE)

PROGETTAZIONE STRADALE
 INTECONNESSIONI E SVINCOLI
 INTERCONNESSIONE CON AUTOSTRADA A22 MODENA - BRENNERO
 DIAGRAMMA DI VELOCITA' E VISIBILITA' TAVOLA 1/2

IL PROGETTISTA
PIACENTINI INGEGNERI S.r.l.
 Ing. Luca Piacentini
 Albo Ing. Bologna n° 4152

RESPONSABILE INTEGRAZIONE PRESTAZIONI SPECIALISTICHE
 Ing. Emilio Salsi
 Albo Ing. Reggio Emilia n° 945

IL CONCESSIONARIO
Autosole Regionale Caspadei S.p.A.
 IL PRESIDENTE
 Gaetano Piantoni

G					
F					
D					
C					
B					

IDENTIFICAZIONE ELABORATO

NUM. PROSP.	DATA	DESCRIZIONE	PROGETTISTA	CONTRATTORE
1/1/2/2	17/04/2012	Emissione	Fantoni	Piacentini Salsi

DATA: 17/04/2012
 SCALE: 1:2000