


PLANIMETRIA SU ORTOFOTO
SCALA 1:5.000

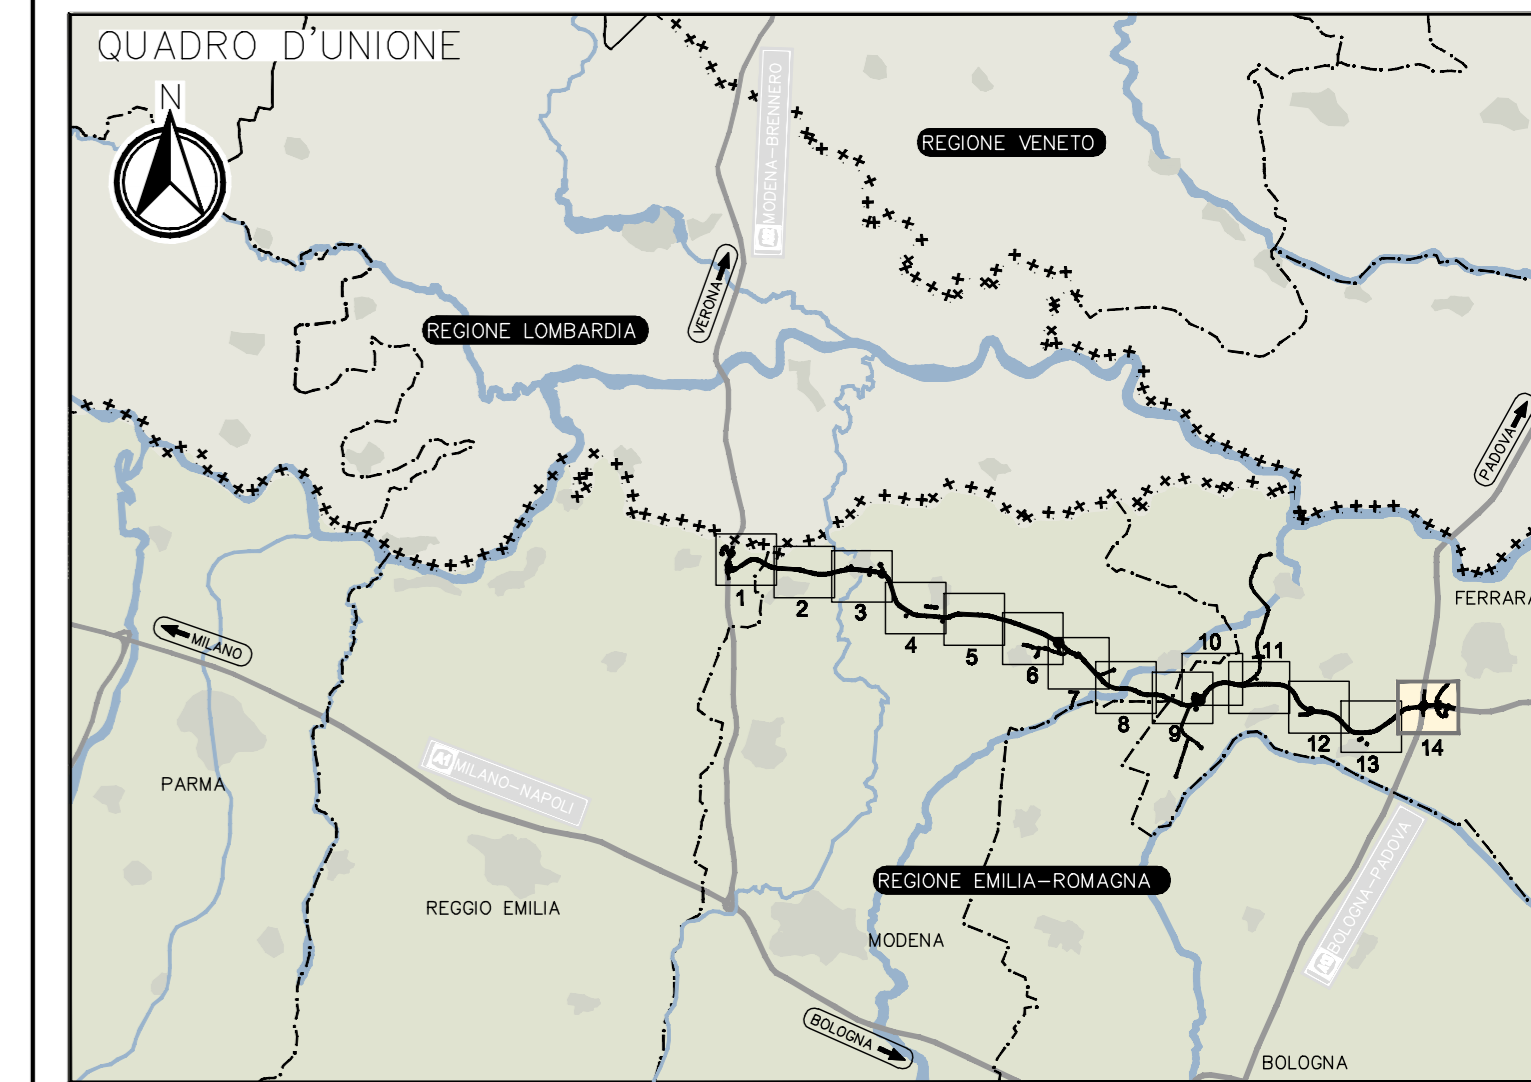

VIGARANO MAINARDA (FE)



LEGENDA

TERRITORIO

- Confini regionali
- - - - - Confini provinciali
- Confini comunali
- Denominazione Comune
- Direzione

OPERE D'ARTE E VIABILITA' DI PROGETTO

- Ponti e viadotti
- Sottovia, cavalcavia
- Svincoli e interconnessioni
- Modifica planimetrica dell'asse principale

INFRASTRUTTURE ESISTENTI

- Autostrade
- Ferrovie
- Asse Viario Cispadano

INFRASTRUTTURE DI PROGETTO

- Tracciato autostradale, svincoli, interconnessioni, aree di servizio
- Viabilità di adduzione al sistema autostradale
- Interventi di ricucitura delle viabilità poderali interfeite (larghezza 4-6m)

PROGETTO PRELIMINARE

- Tracciato autostradale
- Opere d'arte e viabilità variate in PD

ELABORATI DI RIFERIMENTO

CARATTERISTICHE DEI MATERIALI

NOTE

IL CONCESSIONARIO
ARC AUTOSTRADA REGIONALE CISPADANA

IL CONCESSIONARIO
Regione Emilia-Romagna

AUTOSTRADA REGIONALE CISPADANA
DAL CASELLO DI REGGIOLO-ROLO SULLA A22
AL CASELLO DI FERRARA SUD SULLA A13
CODICE C.U.P. E8180000000009

PROGETTO DEFINITIVO

ASSE AUTOSTRADALE (COMPRESIVO DEGLI INTERVENTI LOCALI DI COLLEGAMENTO VIARIO AL SISTEMA AUTOSTRADALE)


PROGETTAZIONE STRADALE
INTERCONNESSIONI E SVINCOLI
INTERCONNESSIONE CON A13 BOLOGNA-PADOVA
PLANIMETRIA D' INSIEME

IL PROGETTISTA
Piacentini Ingegneri S.r.l.
Ing. Luca Piacentini
Albo Ing. Bologna n° 4132

RESPONSABILE INTEGRAZIONE PRESTAZIONI SPECIALISTICHE
Ing. Emilio Salsi
Albo Ing. Reggio Emilia n° 945

IL CONCESSIONARIO
Autorità Regionale Cispadana S.p.A.
A. Piacentini
G. Piacentini

G									
F									
E									
D									
C									
B									
A	17.04.2012	Emissione						Marzari	Piacentini Salsi
IDENTIFICAZIONE ELABORATO		DESCRIZIONE		REDAZIONE		CONTROLLO		APPROVAZIONE	
NUM. PROSP.	PROSP.	DATA	DESCRIZIONE	DATA	DESCRIZIONE	DATA	DESCRIZIONE	DATA	DESCRIZIONE
1113	PD	0	102						
MAGGIO 2012									
SCALA 1:5000									

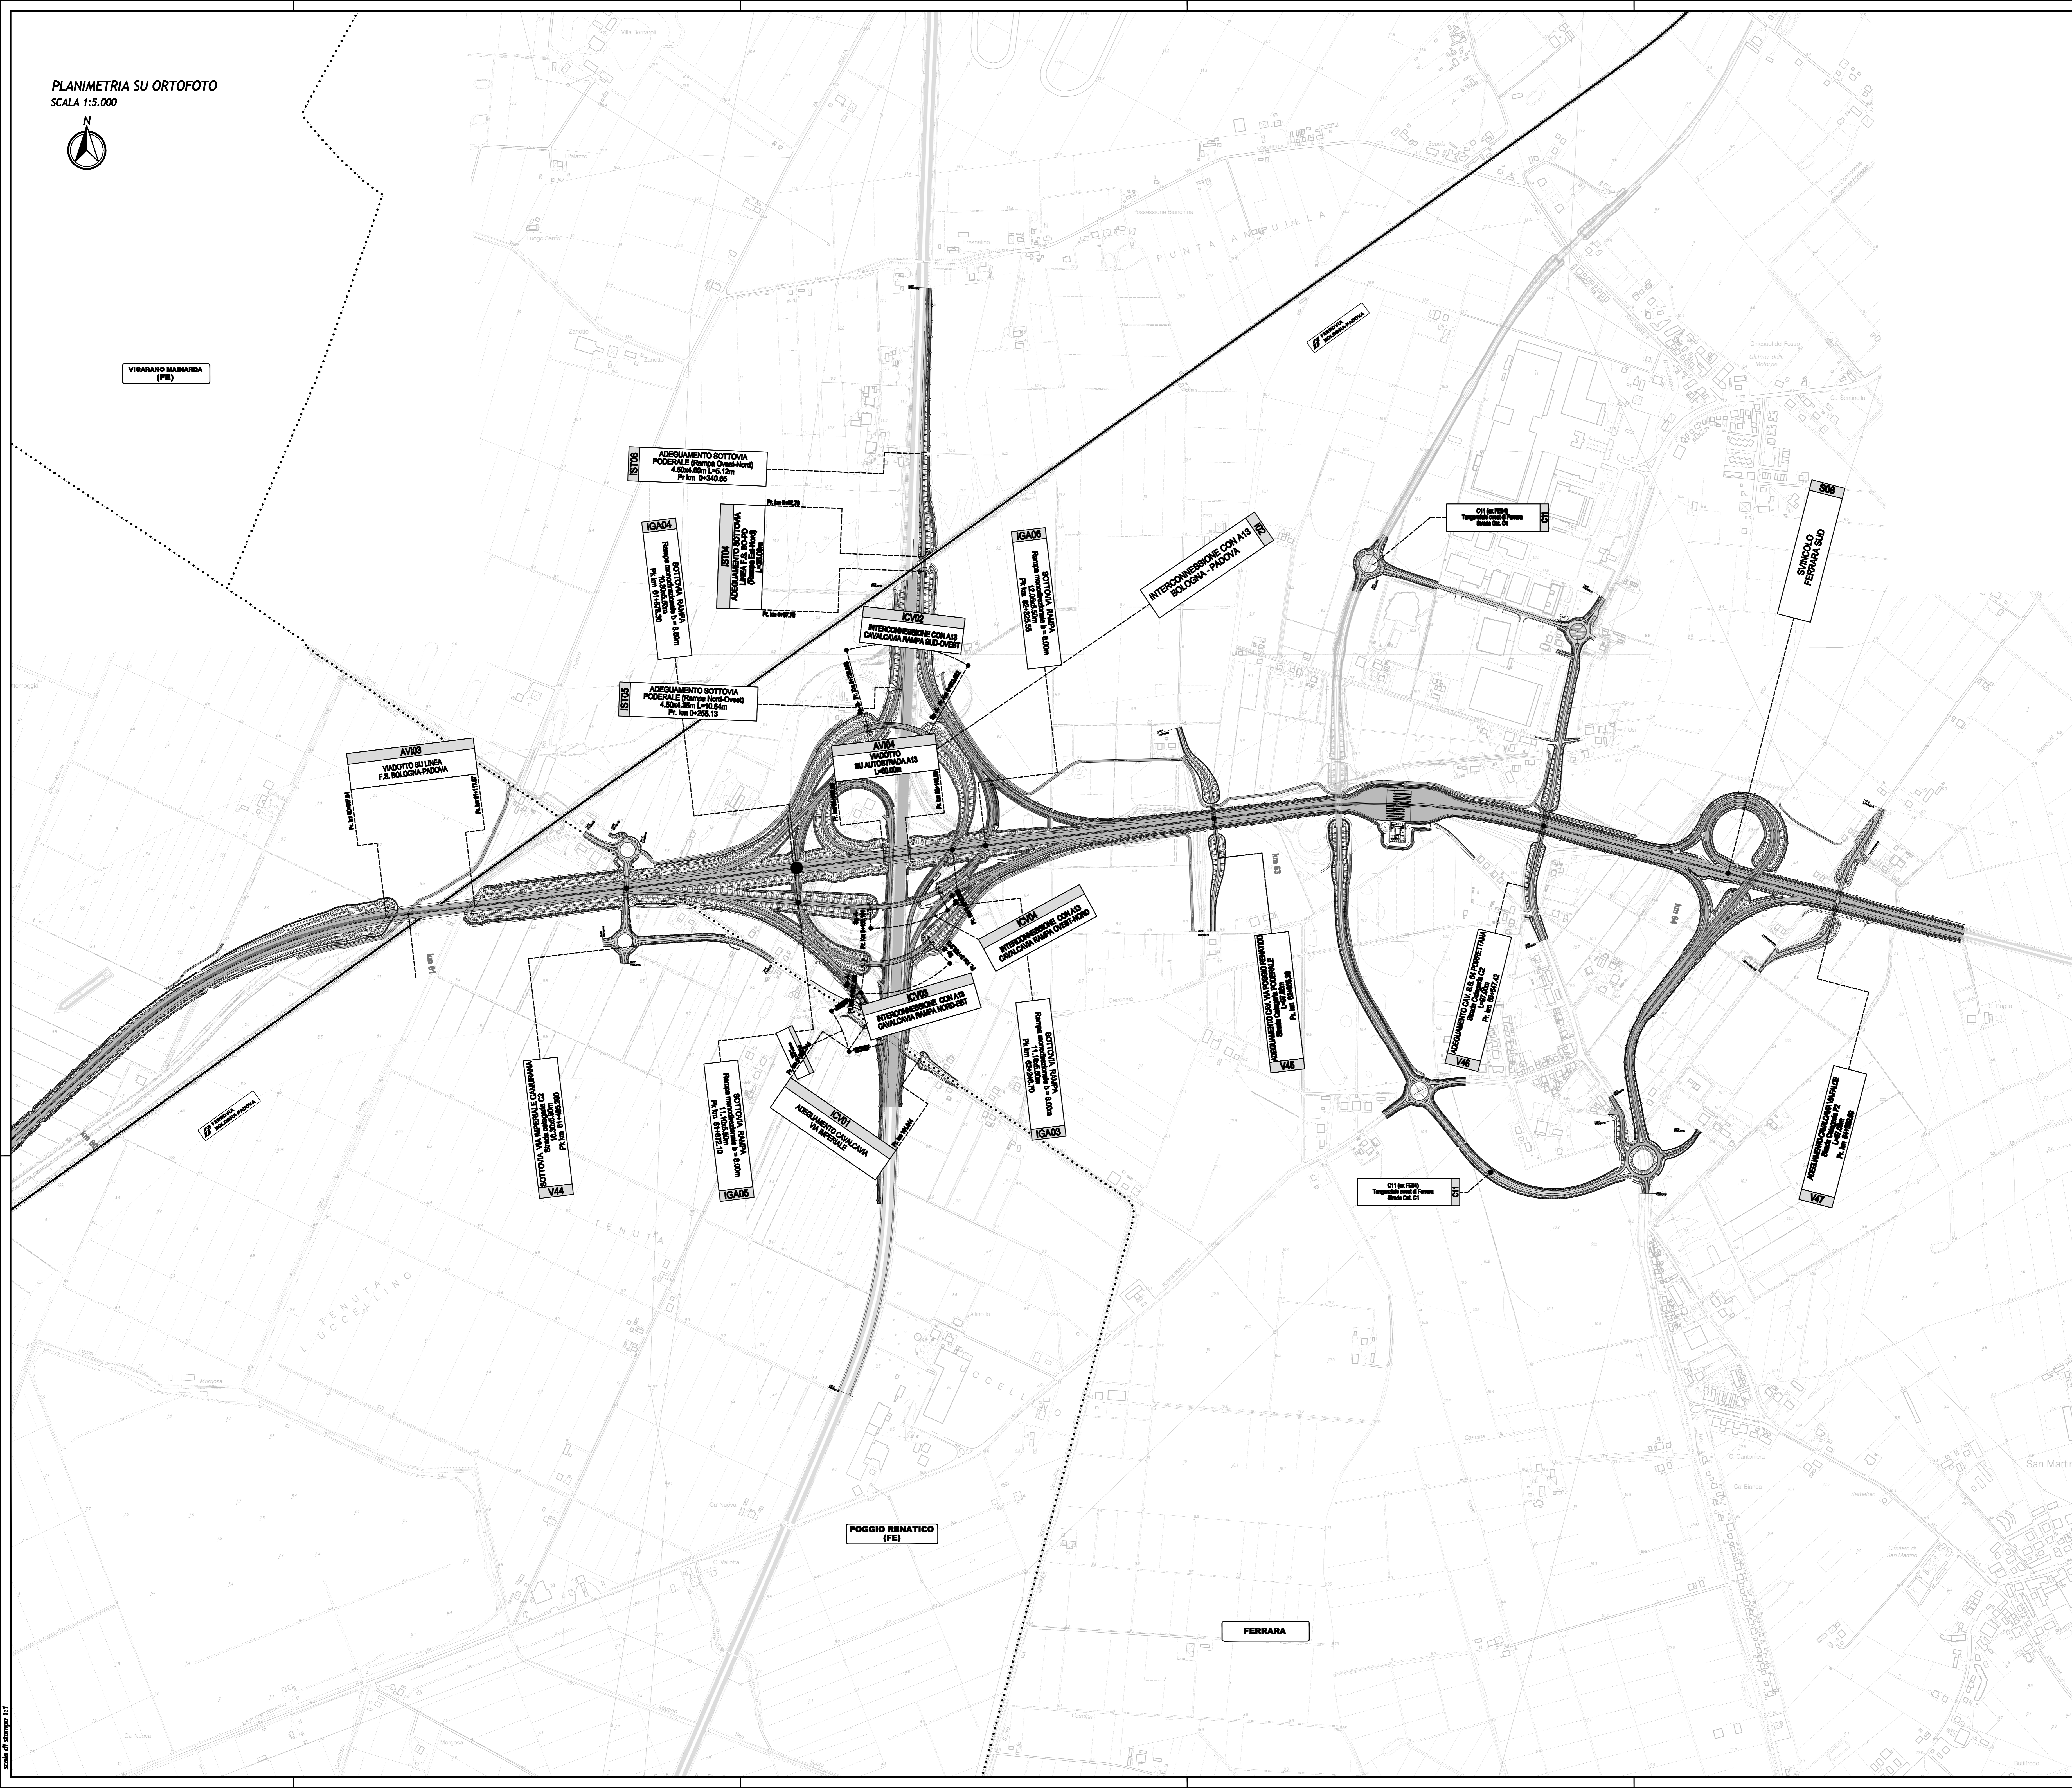

POGGIO RENATICO (FE)

FERRARA

SCALE 1:5000