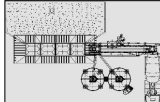

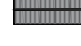
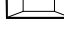



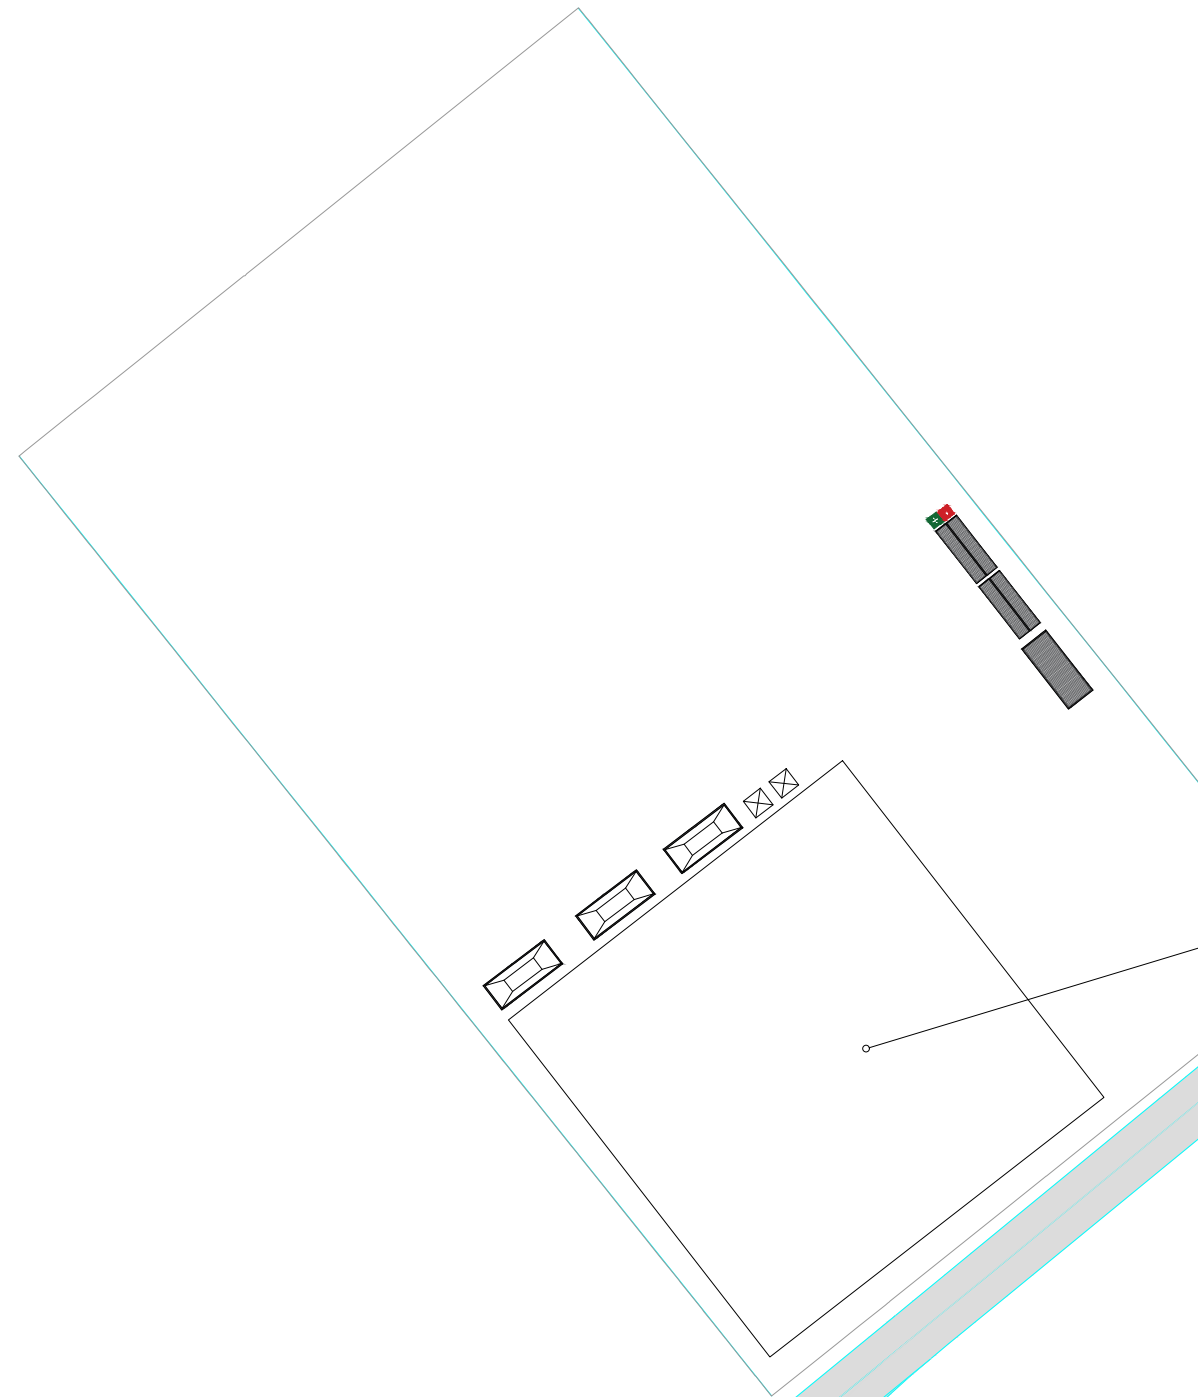


**LEGENDA**

-  IMPIANTO DI BETTONAGGIO
-  CONTAINER ATTREZZI
-  BARACCA DI CANTIERE
-  CASSONI DI DEPOSITO RIFIUTI
-  AREA DEPOSITO/STOCCAGGIO NORD
-  EQUIPAGGIAMENTO DI PRONTO SOCCORSO
-  DOTAZIONE ANTINCENDIO DA CANTIERE

|  |      |                            |  |                              |                             |
|--|------|----------------------------|--|------------------------------|-----------------------------|
| 02/22  | 00   | EMISSIONE PER APPROVAZIONE | PF   | DM                           | —                           |
| DATE/DATA  | REV. | COMMENTS/COMMENTI          | DRAWN BY<br>DISEGNATO DA   | CHECKED BY<br>CONTROLLATO DA | APPROVED BY<br>APPROVATO DA |
| Queequeg Renewables<br>Unit 3.21<br>1110 Great West Road<br>TW8 0GP, London  |      |                            |  |                              |                             |
| THIS DRAWING IS THE PROPERTY OF QUEEQUEG RENEWABLES LTD. IT IS LOANED UPON THE CONDITION THAT IT NOT TO BE USED IN ANY WAY DETRIMENTAL TO THEIR INTEREST OR TO BE REPRODUCED WITHOUT THEIR WRITTEN PERMISSION. |      |                            | PROPRIETA' RISERVATA. A TERMINI DI LEGGE LA QUEEQUEG RENEWABLES LTD SI riserva LA PROPRIETA' DEL PRESENTE DISEGNO CHE POTRANNO NON PUO' ESSERE NE' RIPRODOTTO NE' COMUNICATO A TERZI SENZA LA PRESENTI AUTORIZZAZIONE SCRITTA. |                              |                             |
| Aree di Cantiere   |      |                            |  | DIM.                         |                             |
| Impianto per la produzione di energia eolica 92,4 MW   |      |                            |  | A3                           |                             |
| "Brunco 'e Niada" – Comune di Ballao (SU)  |      |                            |  | DRAWING SCALE                |                             |
| DOCUMENT NAME  |      |                            |  | PAGE                         |                             |
| WIND001.ELB015   |      |                            |  | 1 of 4                       |                             |

# AREA DEPOSITO/STOCCAGGIO NORD

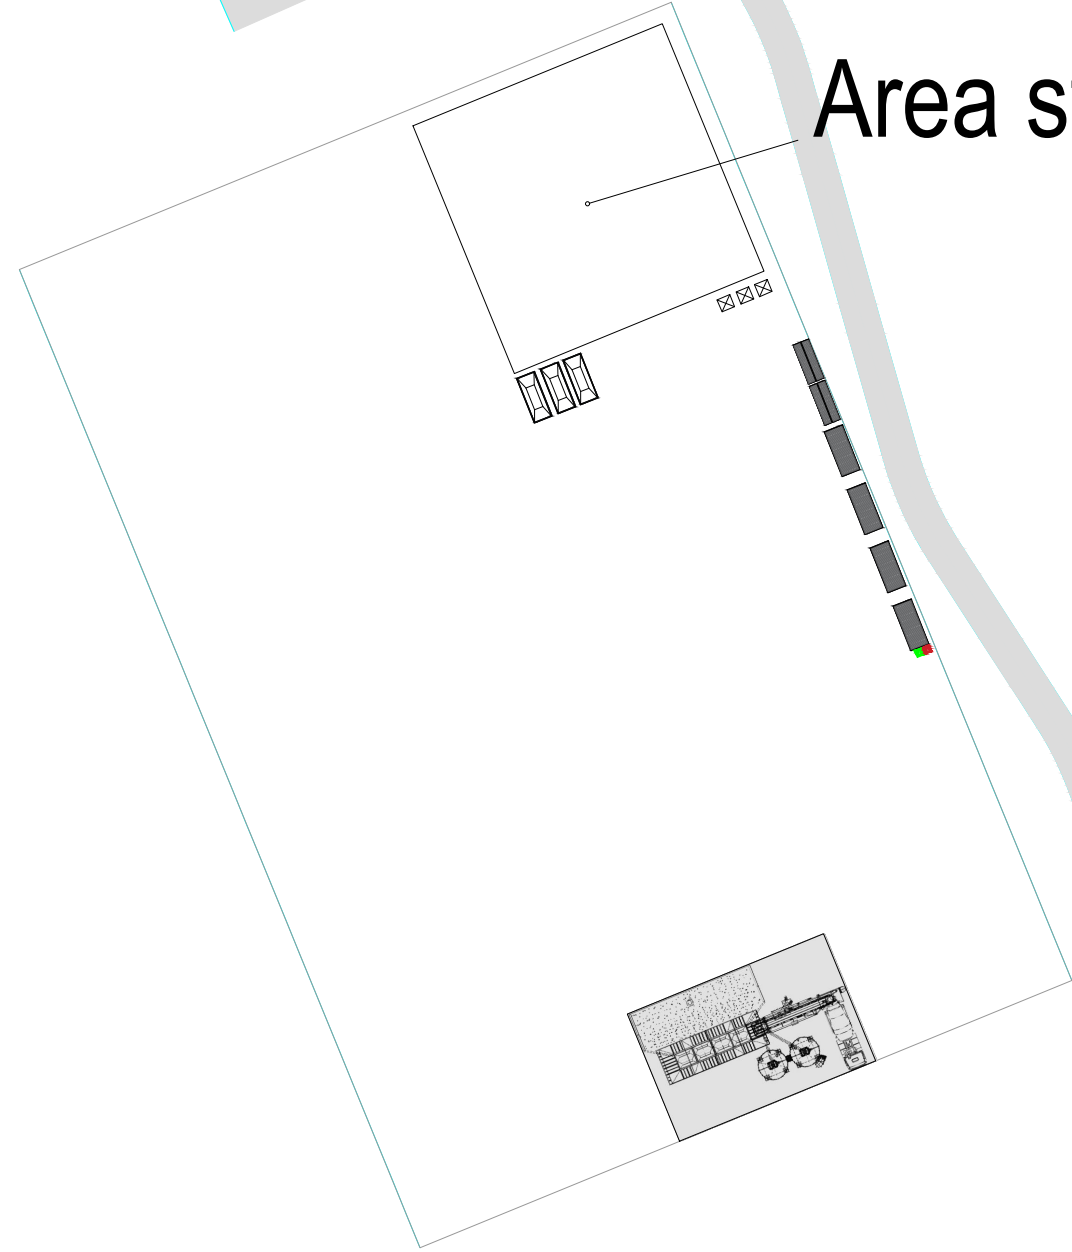


Area stoccaggio pale

| 02/22  | 00   | EMISSIONE PER APPROVAZIONE | PF                       | DM                           | —                           |
|--|------|----------------------------|--------------------------|------------------------------|-----------------------------|
| DATE/DATA  | REV. | COMMENTS/COMMENTI          | DRAWN BY<br>DISEGNATO DA | CHECKED BY<br>CONTROLLATO DA | APPROVED BY<br>APPROVATO DA |
| Queequeg Renewables<br>Unit 3.21<br>1110 Great West Road<br>TW8 0GP, London  |      |                            |                          |                              |                             |
| <small>THIS DRAWING IS THE PROPERTY OF QUEEQUEG RENEWABLES LTD. IT IS LOANED UPON THE CONDITION THAT IT NOT BE USED IN ANY WAY DETRIMENTAL TO THEIR INTEREST OR TO BE REPRODUCED WITHOUT THEIR WRITTEN PERMISSION. PROPRIETA' RISERVATA. A TERMINI DI LEGGE LA QUEEQUEG RENEWABLES LTD SI RISERVA LA PROPRIETA' DEL PRESENTE DISEGNO CHE POTRANNO NON ESSERE NE' RIPRODOTTO NE' COMUNICATO A TERZI SENZA LA PRESENTI AUTORIZZAZIONE SCRITTA.</small> |      |                            |                          |                              | DIM.                        |
| Aree di Cantiere   |      |                            |                          |                              | A3                          |
| Impianto per la produzione di energia eolica 92,4 MW<br>"Brunco 'e Niada" – Comune di Ballao (SU)  |      |                            |                          |                              | DRAWING SCALE               |
| DOCUMENT NAME<br>WIND001.ELB015  |      |                            |                          |                              | PAGE                        |
|  |      |                            |                          |                              | 2 of 4                      |

# AREA DEPOSITO/STOCCAGGIO INTERMEDIA

## Area stoccaggio pale



| 02/22  | 00   | EMISSIONE PER APPROVAZIONE | PF                       | DM                           | —                           |
|--|------|----------------------------|--------------------------|------------------------------|-----------------------------|
| DATE/DATA  | REV. | COMMENTS/COMMENTI          | DRAWN BY<br>DISEGNATO DA | CHECKED BY<br>CONTROLLATO DA | APPROVED BY<br>APPROVATO DA |
| Queequeg Renewables<br>Unit 3.21<br>1110 Great West Road<br>TW8 0GP, London  |      |                            |                          |                              |                             |
| <small>THIS DRAWING IS THE PROPERTY OF QUEEQUEG RENEWABLES LTD. IT IS LOANED UPON THE CONDITION THAT IT NOT TO BE USED IN ANY WAY DETRIMENTAL TO THEIR INTEREST OR TO BE REPRODUCED WITHOUT THEIR WRITTEN PERMISSION. PROPRIETA' RISERVATA. A TERMINI DI LEGGE LA QUEEQUEG RENEWABLES LTD SI RISERVA LA PROPRIETA' DEL PRESENTE DISEGNO CHE POTRA' NON PUO' ESSERE NE' RIPRODOTTO NE' COMUNICATO A TERZI SENZA LA PRESENTI AUTORIZZAZIONE SCRITTA.</small> |      |                            |                          |                              | DIM.                        |
| Aree di Cantiere   |      |                            |                          |                              | A3                          |
| Impianto per la produzione di energia eolica 92,4 MW<br>"Brunco 'e Niada" – Comune di Ballao (SU)  |      |                            |                          |                              | DRAWING SCALE               |
| DOCUMENT NAME<br>WIND001.ELB015  |      |                            |                          |                              | PAGE                        |
|  |      |                            |                          |                              | 3 of 4                      |



# Area stoccaggio pale

# AREA DEPOSITO/ STOCCAGGIO NORD

| 02/22   | 00   | EMISSIONE PER APPROVAZIONE | PF                       | DM                           | —                           |
|---|------|----------------------------|--------------------------|------------------------------|-----------------------------|
| DATE/DATA   | REV. | COMMENTS/COMMENTI          | DRAWN BY<br>DISEGNATO DA | CHECKED BY<br>CONTROLLATO DA | APPROVED BY<br>APPROVATO DA |
| Queequeg Renewables<br>Unit 3.21<br>1110 Great West Road<br>TW8 0GP, London   |      |                            |                          |                              |                             |
| <small>THIS DRAWING IS THE PROPERTY OF QUEEQUEG RENEWABLES LTD. IT IS LOANED UPON THE CONDITION THAT IT NOT BE USED IN ANY WAY DETRIMENTAL TO THEIR INTEREST OR TO BE REPRODUCED WITHOUT THEIR WRITTEN PERMISSION. PROPRIETÀ RISERVATA. A TERMINI DI LEGGE LA QUEEQUEG RENEWABLES LTD SI RISERVA LA PROPRIETÀ DEL PRESENTE DISEGNO CHE POTRÀ NON POTER ESSERE NE RIPRODOTTO NE COMUNICATO A TERZI SENZA LA PRESENTI AUTORIZZAZIONE SCRITTA.</small> |      |                            |                          |                              | DIM.                        |
| Aree di Cantiere  |      |                            |                          |                              | A3                          |
| Impianto per la produzione di energia eolica 92,4 MW<br>"Brunco 'e Niada" – Comune di Ballao (SU)   |      |                            |                          |                              | DRAWING SCALE               |
| DOCUMENT NAME<br>WIND001.ELB015   |      |                            |                          |                              | PAGE<br>4 of 4              |