



## WIND FARM "CIAVATTA"

### ANALISI RICETTORI SENSIBILI

Serracapriola (FG)

Giugno 2022

REF.: OW9040070DW

Version: A



renewables

Investor

  
*Ing. Massimo Candeo*

**Ing. Massimo Candeo**  
Ord. Ing. Bari 3755  
[stimdue@stimeng.it](mailto:stimdue@stimeng.it)

**Ing. Gabriele Conversano**  
Ord. Ing. Bari 8884  
[g.conversano@stimeng.it](mailto:g.conversano@stimeng.it)

Collaborazione  
**Ing. Antonio Campanale**  
Ord. Ing. Bari 11123




STIM Engineering srl  
via Garruba 3  
70121 Bari  
080/5210232  
[segreteria@stimeng.it](mailto:segreteria@stimeng.it)

ID	Coordinata X (WGS84 UTM33N)	Coordinata Y (WGS84 UTM33N)	Comune	Foglio	Particella	Ricettore (Uso residenziale)	Categoria Catastale	Altezza (m) del fabbricato	Distanza dall'elemento di progetto più vicino (m)	Elemento di progetto più vicino	Note	Vincoli PPTR	Vincoli PAI	Aree protette
1	514120	4623612	Serracapriola	59	88	NO	F02	0	9112	WTG 9	NO FABBRICATO	NO	NO	NO
2	515131	4623783	Serracapriola	60	79	NO	F02	3	876	WTG 9	UNITA' COLLABENTE	NO	NO	NO
3	515800	4624063	Serracapriola	51	211	NO	F02	3	964	WTG 8	UNITA' COLLABENTE	NO	NO	NO
4	516821	4624016	Serracapriola	51	209	NO	C02	3	972	WTG 7	MAGAZZINO	VERSANTI	NO	NO
5	517823	4626230	Serracapriola	40	209	NO	C02	4	585	WTG 6	FABBRICATO ABBANDONATO. TETTO DIVELTO DA IMMAGINE SATELLITARE	NO	NO	NO
6	517846	4626239	Serracapriola	40	403	NO	F2	2	607	WTG 6	FABBRICATO ABBANDONATO. TETTO DIVELTO DA IMMAGINE SATELLITARE	NO	NO	NO
7	517780	4626152	Serracapriola	40	282	NO	SEMINATIVO	0	496	WTG 6	NESSUN FABBRICATO	NO	NO	NO
8	515137	4626201	Serracapriola	50	66	NO	SEMINATIVO	0	437	WTG 3	NESSUN FABBRICATO PRESENTE	NO	NO	NO
9	514150	4626672	Serracapriola	48	66	NO	SEMIN/ULIV	0	861	WTG 2	NESSUN FABBRICATO	FASCIA BUFFER 100 M TRATTURI	NO	NO
10	513915	4626745	Serracapriola	48	210	NO	C02	3	993	WTG 1	MAGAZZINO NON VISIBILE DA STRADA	NO	NO	NO
11	513456	4626595	Serracapriola	46	210	NO	ORTO IRRIG	1	942	WTG 1	SERBATOIO	NO	NO	NO
12	513420	4626593	Serracapriola	46	209	NO	ORTO IRRIG	0	948	WTG 1	NO FABBRICATO	NO	NO	NO
13	513188	4626404	Serracapriola	46	377	NO	ULIVETO	0	950	WTG 1	NO FABBRICATO	NO	NO	NO
14	513129	4626242	Serracapriola	46	416	NO	D01	200	895	WTG 1	WTG EDP RENEWABLES SERRA 1	NO	NO	NO
15	513045	4626240	Serracapriola	46	154	NO	SEMIN ARB	0	975	WTG 1	NO FABBRICATO	NO	NO	NO
16	513080	4626193	Serracapriola	46	234	NO	SEMINATIVO	0,5	907	WTG 1	RUDERE ABBATTUTO DI PICCOLA ENTITA'	NO	NO	NO
17	513127	4626178	Serracapriola	46	162	NO	SEMIN/ULIV	0	864	WTG 1	NO FABBRICATO	NO	NO	NO
18	513140	4626149	Serracapriola	46	165	NO	SEMIN/ULIV	0	836	WTG 1	NO FABBRICATO	NO	NO	NO
19	512424	4625777	Serracapriola	47	112	NO	D07	3	941	WTG 12	FABBRICATO AD USO SPECIFICO (SITO A 200 M DA WTG ESISTENTE)	NO	NO	NO
20	512248	4625882	Serracapriola	47	130	NO	D01	200	1000	WTG 13	WTG EDP RENEWABLES SERRA1	NO	NO	NO
21	512173	4625847	Serracapriola	47	5	NO	AREA FAB D	1	936	WTG 13	RUDERE AGRICOLO	NO	NO	NO
22	511659	4625849	Serracapriola	44	75	NO	ULIVETO	0	888	WTG 13	NO FABBRICATI	NO	NO	NO
23	511563	4625800	Serracapriola	43	170	NO	D01	200	870	WTG 13	WTG EDP RENEWABLES SERRA 1	NO	NO	NO
24	511218	4625561	Serracapriola	43	172	NO	D01	200	850	WTG 13	WTG EDP RENEWABLES SERRA1	NO	NO	NO
25	512431	4625211	Serracapriola	47	124	NO	F02	3	366	WTG 12	FABBRICATO DISTRUTTO SENZA TETTO E CON CRESCITA PIANTE (VISTA ORTOFOTO)	NO	NO	NO
26	511884	4624941	Serracapriola	55	32	NO	SEMIN/ULIV	2	50	WTG 13	RUDERE DISTRUTTO (SOPRALLUOGO)	NO	NO	NO
27	511884	4624676	Serracapriola	55	66	NO	SEMIN/ULIV	2	305	WTG 13	CAPANNO	NO	NO	NO
28	512667	4624644	Serracapriola	57	136	NO	C02	3	306	WTG 12	CAPANNO	NO	NO	NO
29	512866	4624591	Serracapriola	58	302	NO	SEMINATIVO	3	453	WTG 11	MAGAZZINO DI PICCOLE DIMENSIONI	NO	NO	NO
30	514841	4625943	Serracapriola	49	123	NO	FU D ACCER	8	465	WTG 2	CAPANNONE AGRICOLO/ALLEVAMENTO	BENI STORICO- CULTURALI	NO	NO
31	514840	4625912	Serracapriola	49	122	NO	FU D ACCER	0	458	WTG 2	PIAZZALE	BENI STORICO- CULTURALI	NO	NO
32	514869	4625869	Serracapriola	49	118	NO	AREA FAB D	0	480	WTG 3	SPIAZZO	BENI STORICO- CULTURALI	NO	NO
33	514852	4625863	Serracapriola	49	119	NO	FABB RURAL	4	474	WTG 2	FABBRICATO RURALE	BENI STORICO- CULTURALI	NO	NO
34	514850	4625841	Serracapriola	49	120	NO	FABB RURAL	4	462	WTG 2	FABBRICATO RURALE	BENI STORICO- CULTURALI	NO	NO
35	514799	4625863	Serracapriola	49	142	NO	D01	6	412	WTG 2	ATTIVITA' AGRICOLA - PRODUZIONE OLIO	BENI STORICO- CULTURALI	NO	NO

ID	Coordinata X (WGS84 UTM33N)	Coordinata Y (WGS84 UTM33N)	Comune	Foglio	Particella	Ricettore (Uso residenziale)	Categoria Catastale	Altezza (m) del fabbricato	Distanza dall'elemento di progetto più vicino (m)	Elemento di progetto più vicino	Note	Vincoli PPTR	Vincoli PAI	Aree protette
36	514814	4625886	Serracapriola	49	5	NO	FABB RURAL	4	439	WTG 2	FABBRICATO RURALE	BENI STORICO-CULTURALI	NO	NO
37	514826	4625884	Serracapriola	49	4	NO	FABB RURAL	4	441	WTG 2	COPERTURA	BENI STORICO-CULTURALI	NO	NO
38	514826	4625891	Serracapriola	49	3	NO	FABB RURAL	5	441	WTG 2	FABBRICATO RURALE	BENI STORICO-CULTURALI	NO	NO
39	514902	4625964	Serracapriola	49	2	NO	VIGN/PASC	3	469	WTG 3	CAPANNO	BENI STORICO-CULTURALI	NO	NO
<b>40</b>	<b>516442</b>	<b>4625889</b>	<b>Serracapriola</b>	<b>50</b>	<b>230</b>	<b>SI</b>	<b>A04</b>	<b>5</b>	<b>445</b>	<b>WTG 5</b>	<b>CASA RURALE</b>	<b>FASCIA BUFFER 100 M TRATTURI</b>	<b>NO</b>	<b>NO</b>
41	516425	4625850	Serracapriola	50	228	NO	C02	4	438	WTG 5	MAGAZZINO	FASCIA BUFFER 100 M TRATTURI	NO	NO
42	517892	4625698	Serracapriola	51	60	NO	SEMINATIVO	0	463	WTG 6	NO FABBRICATO	BP FIUMI E TORRENTI (150 M)	AREA ALLAGABILE BP	SIC
43	517897	4625696	Serracapriola	51	61	NO	FABB DIRUT	0	463	WTG 6	NO FABBRICATO	BP FIUMI E TORRENTI (150 M)	AREA ALLAGABILE BP	SIC
44	514420	4625975	Serracapriola	49	64	NO	FABB DIRUT	2	140	WTG 2	RUDERE (NO TETTO DA SATELLITE)	NO	NO	NO
45	514426	4625973	Serracapriola	49	78	NO	FABB DIRUT	2	140	WTG 2	RUDERE (NO TETTO DA SATELLITE)	NO	NO	NO
46	514017	4626187	Serracapriola	48	90	NO	FABB DIRUT	0	446	WTG 1	NO FABBRICATO	NO	NO	NO
47	513884	4626189	Serracapriola	48	208	NO	F02	3	430	WTG 1	RUDERE (NO TETTO DA SATELLITE)	NO	NO	NO
48	513855	4626116	Serracapriola	48	81	NO	F02	2	363	WTG 1	RUDERE	NO	NO	NO
49	513591	4626435	Serracapriola	46	107	NO	FABB DIRUT	3	740	WTG 1	RUDERE (VISTA STREET VIEW)	NO	NO	NO
50	514130	4626362	Serracapriola	48	72	NO	FABB DIRUT	1	573	WTG 2	RUDERE (VISTA DA SATELLITE)	NO	NO	NO
51	513922	4626453	Serracapriola	48	69	NO	ULIVETO	0	698	WTG 1	NO FABBRICATO	NO	NO	NO
52	513722	4626242	Serracapriola	48	74	NO	FABB DIRUT	3	514	WTG 1	RUDERE (VISTA STREET VIEW)	NO	NO	NO
53	513583	4626150	Serracapriola	46	404	NO	C02	3	490	WTG 1	RUDERE (VISTA STREET VIEW)	NO	NO	NO
54	513441	4625834	Serracapriola	47	132	NO	D01	200	438	WTG 1	WTG EDP RENEWABLES SERRA 1	NO	NO	NO
55	513973	4624181	Serracapriola	59	85	NO	C02	3	380	WTG 10	DEPOSITO ATTREZZI AGRICOLI	NO	NO	NO
56	512956	4624243	Serracapriola	58	39	NO	ULIVETO	0	576	WTG 12	NO FABBRICATO	NO	NO	NO
57	515659	4624824	Serracapriola	49	30	NO	D10	5	476	WTG 8	DEPOSITO AGRICOLO	BENI STORICO-CULTURALI	NO	NO
58	515704	4624819	Serracapriola	49	135	NO	C02	7	521	WTG 8	MAGAZZINO	BENI STORICO-CULTURALI	NO	NO
59	515716	4624778	Serracapriola	49	141	NO	C06	5	533	WTG 8	DEPOSITO MEZZI AGRICOLI	BENI STORICO-CULTURALI	NO	NO
60	515670	4624789	Serracapriola	49	144	NO	C06	6	487	WTG 8	DEPOSITO MEZZI AGRICOLI	BENI STORICO-CULTURALI	NO	NO
<b>61</b>	<b>515664</b>	<b>4624764</b>	<b>Serracapriola</b>	<b>49</b>	<b>136</b>	<b>SI</b>	<b>A04</b>	<b>6</b>	<b>485</b>	<b>WTG 8</b>	<b>ABITAZIONE RURALE</b>	<b>BENI STORICO-CULTURALI</b>	<b>NO</b>	<b>NO</b>
62	515755	4624838	Serracapriola	49	31	NO	CORTE	0	572	WTG 8	NO FABBRICATO	BENI STORICO-CULTURALI	NO	NO

**RICOGNIZIONE DEL CATASTO FABBRICATI IN UN BUFFER DI 1 KM DALLE WTG.  
INDIVIDUAZIONE DI POTENZIALI RICETTORI SENSIBILI.  
BASE ORTOFOTO - SCALA 1:10.000**

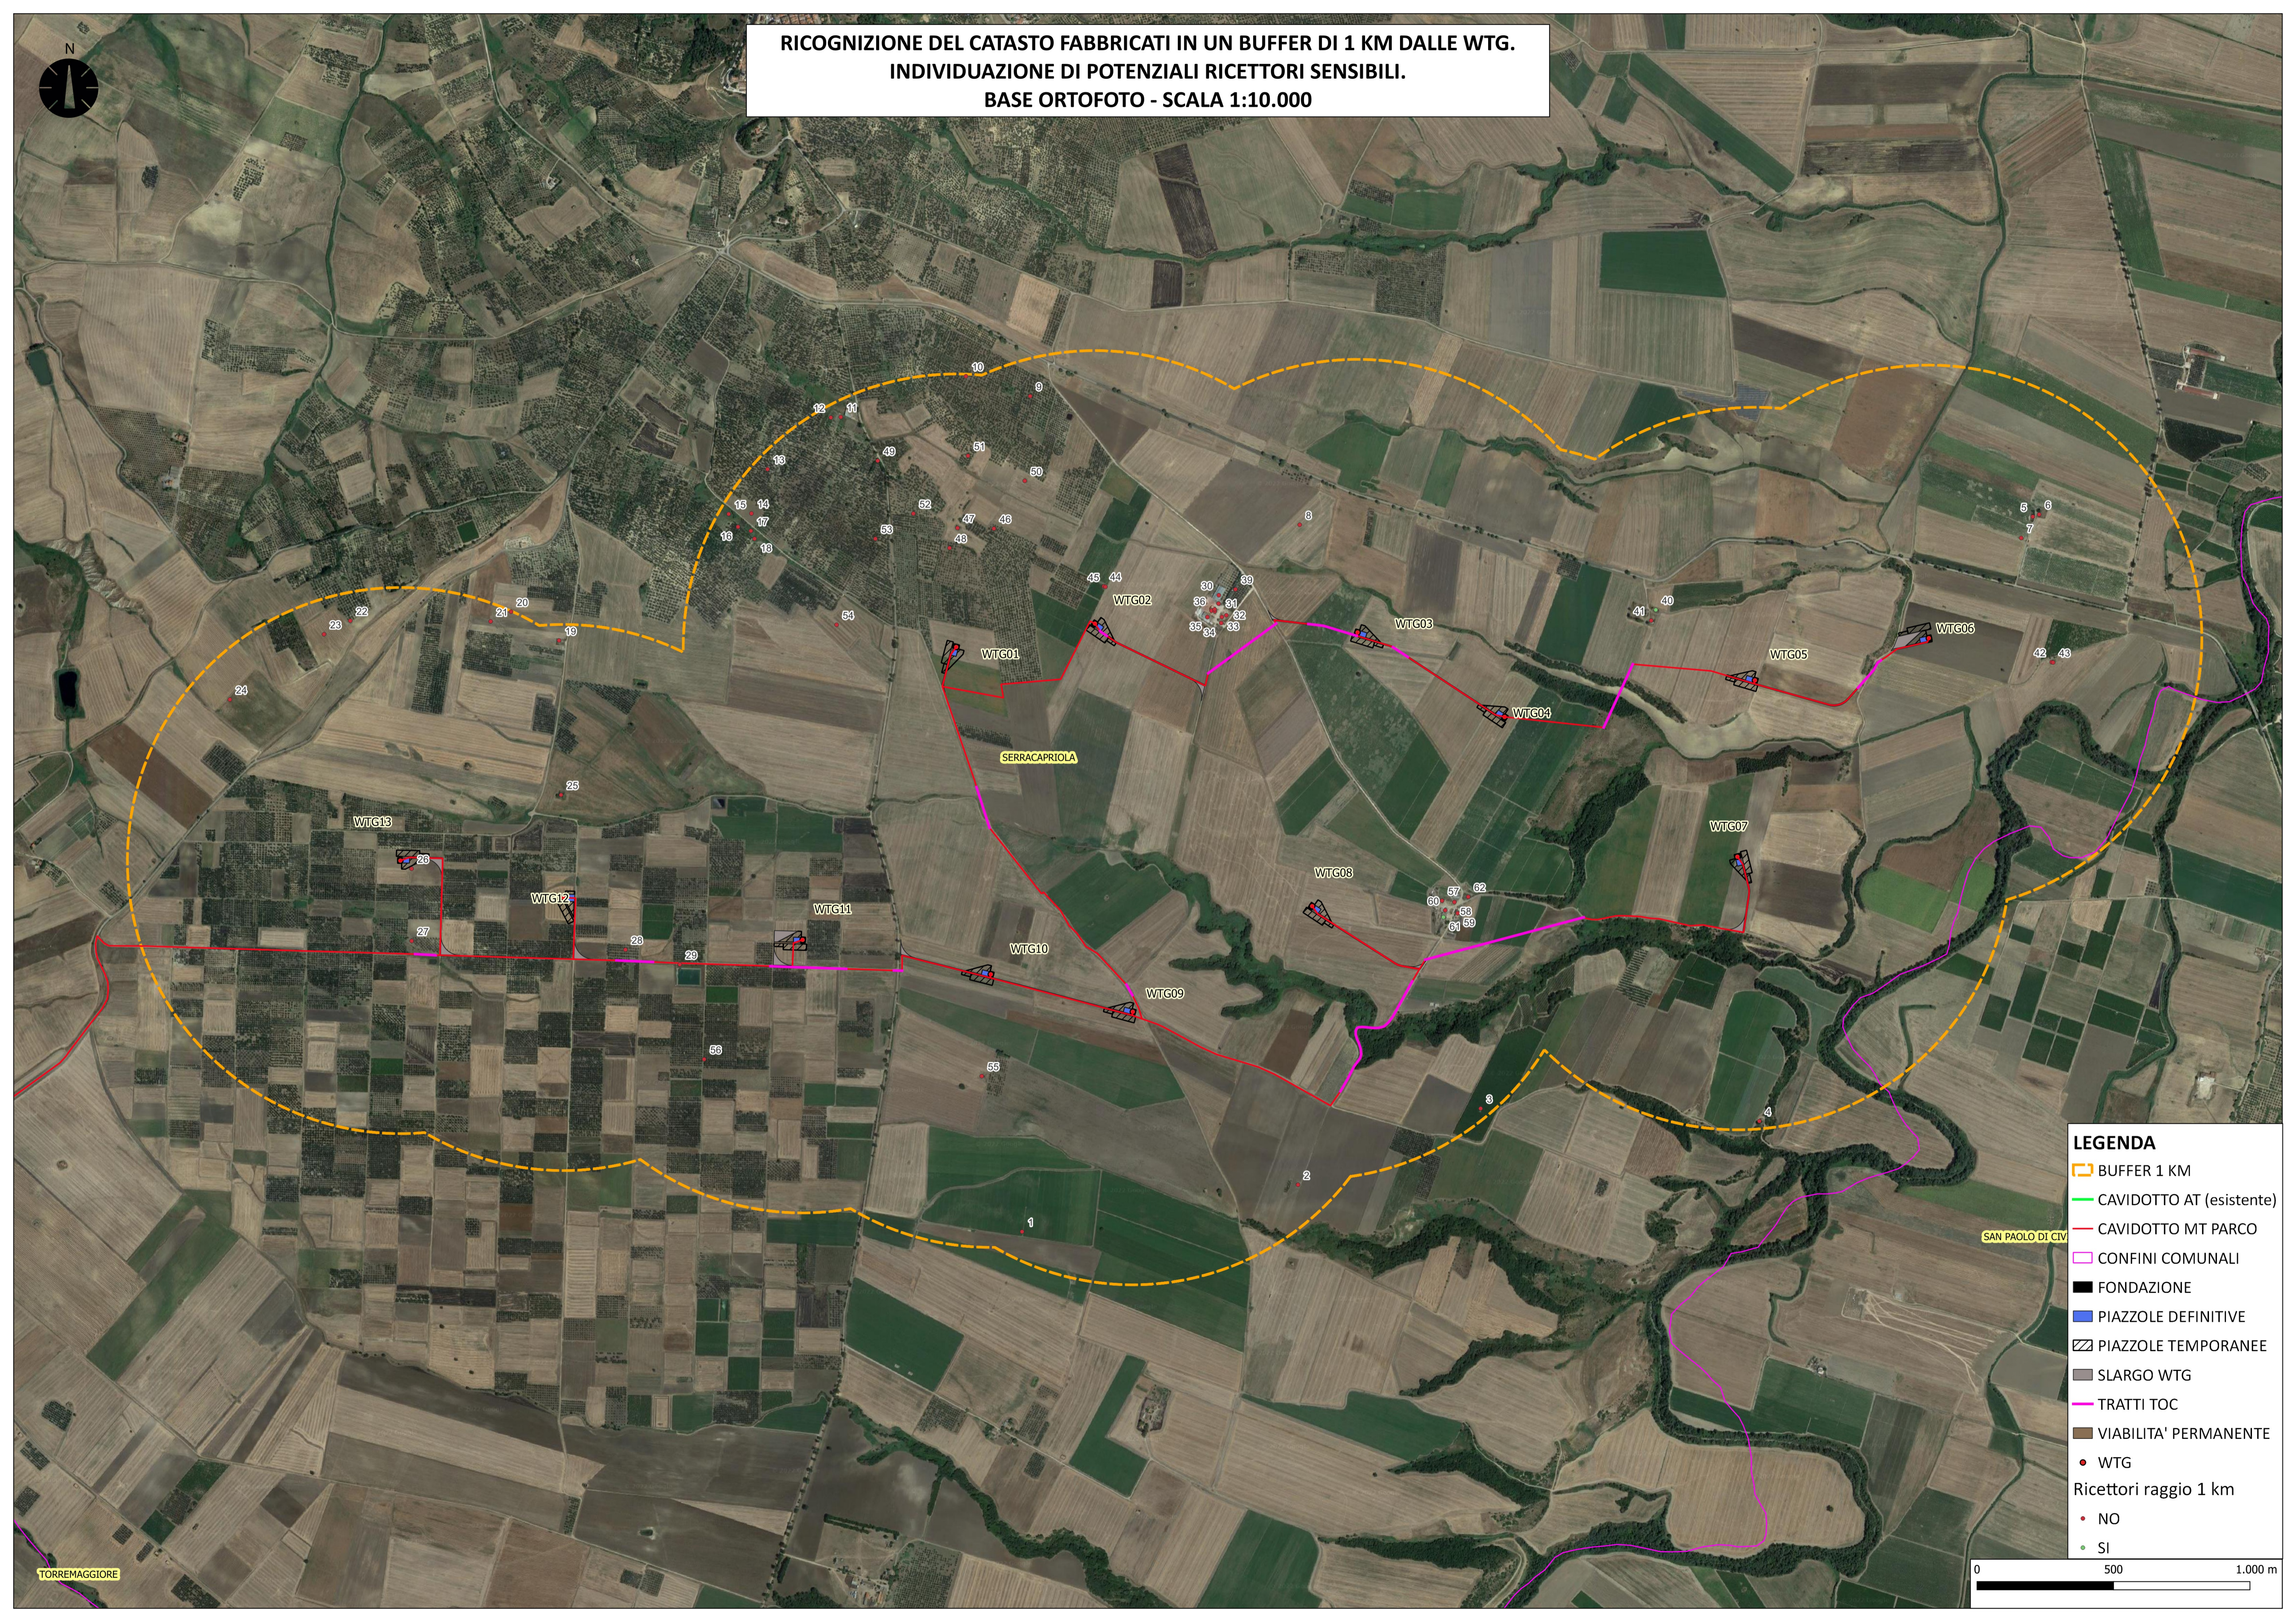

**LEGENDA**

- BUFFER 1 KM
- CAVIDOTTO AT (esistente)
- CAVIDOTTO MT PARCO
- CONFINI COMUNALI
- FONDAZIONE
- PIAZZOLE DEFINITIVE
- PIAZZOLE TEMPORANEE
- SLARGO WTG
- TRATTI TOC
- VIABILITA' PERMANENTE
- WTG
- Ricettori raggio 1 km
  - NO
  - SI

SAN PAOLO DI CIV

TORREMAGGIORE

