



VISTA LONGITUDINALE - scala 1:100

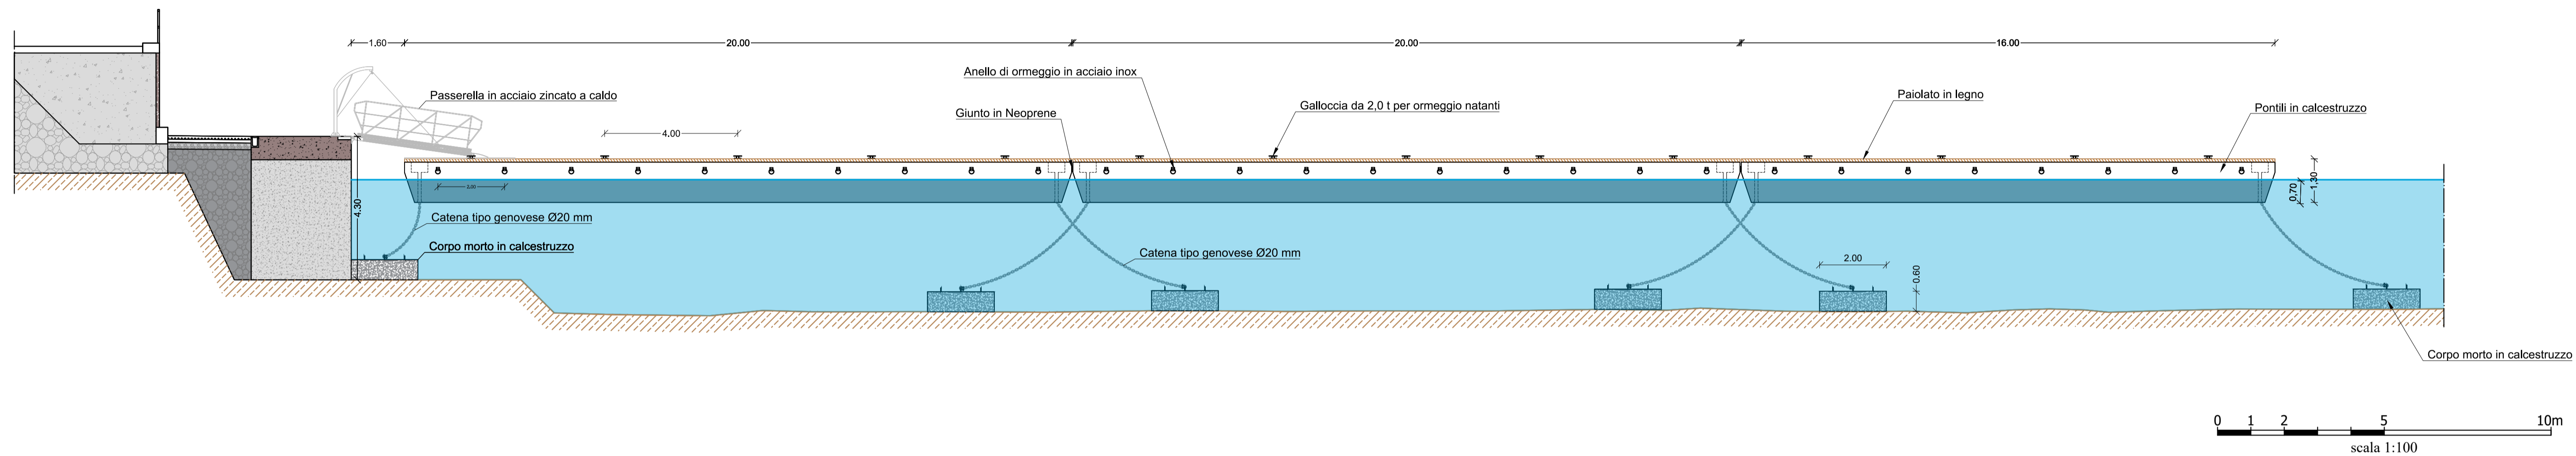

PARTICOLARE PIANTA - scala 1:200

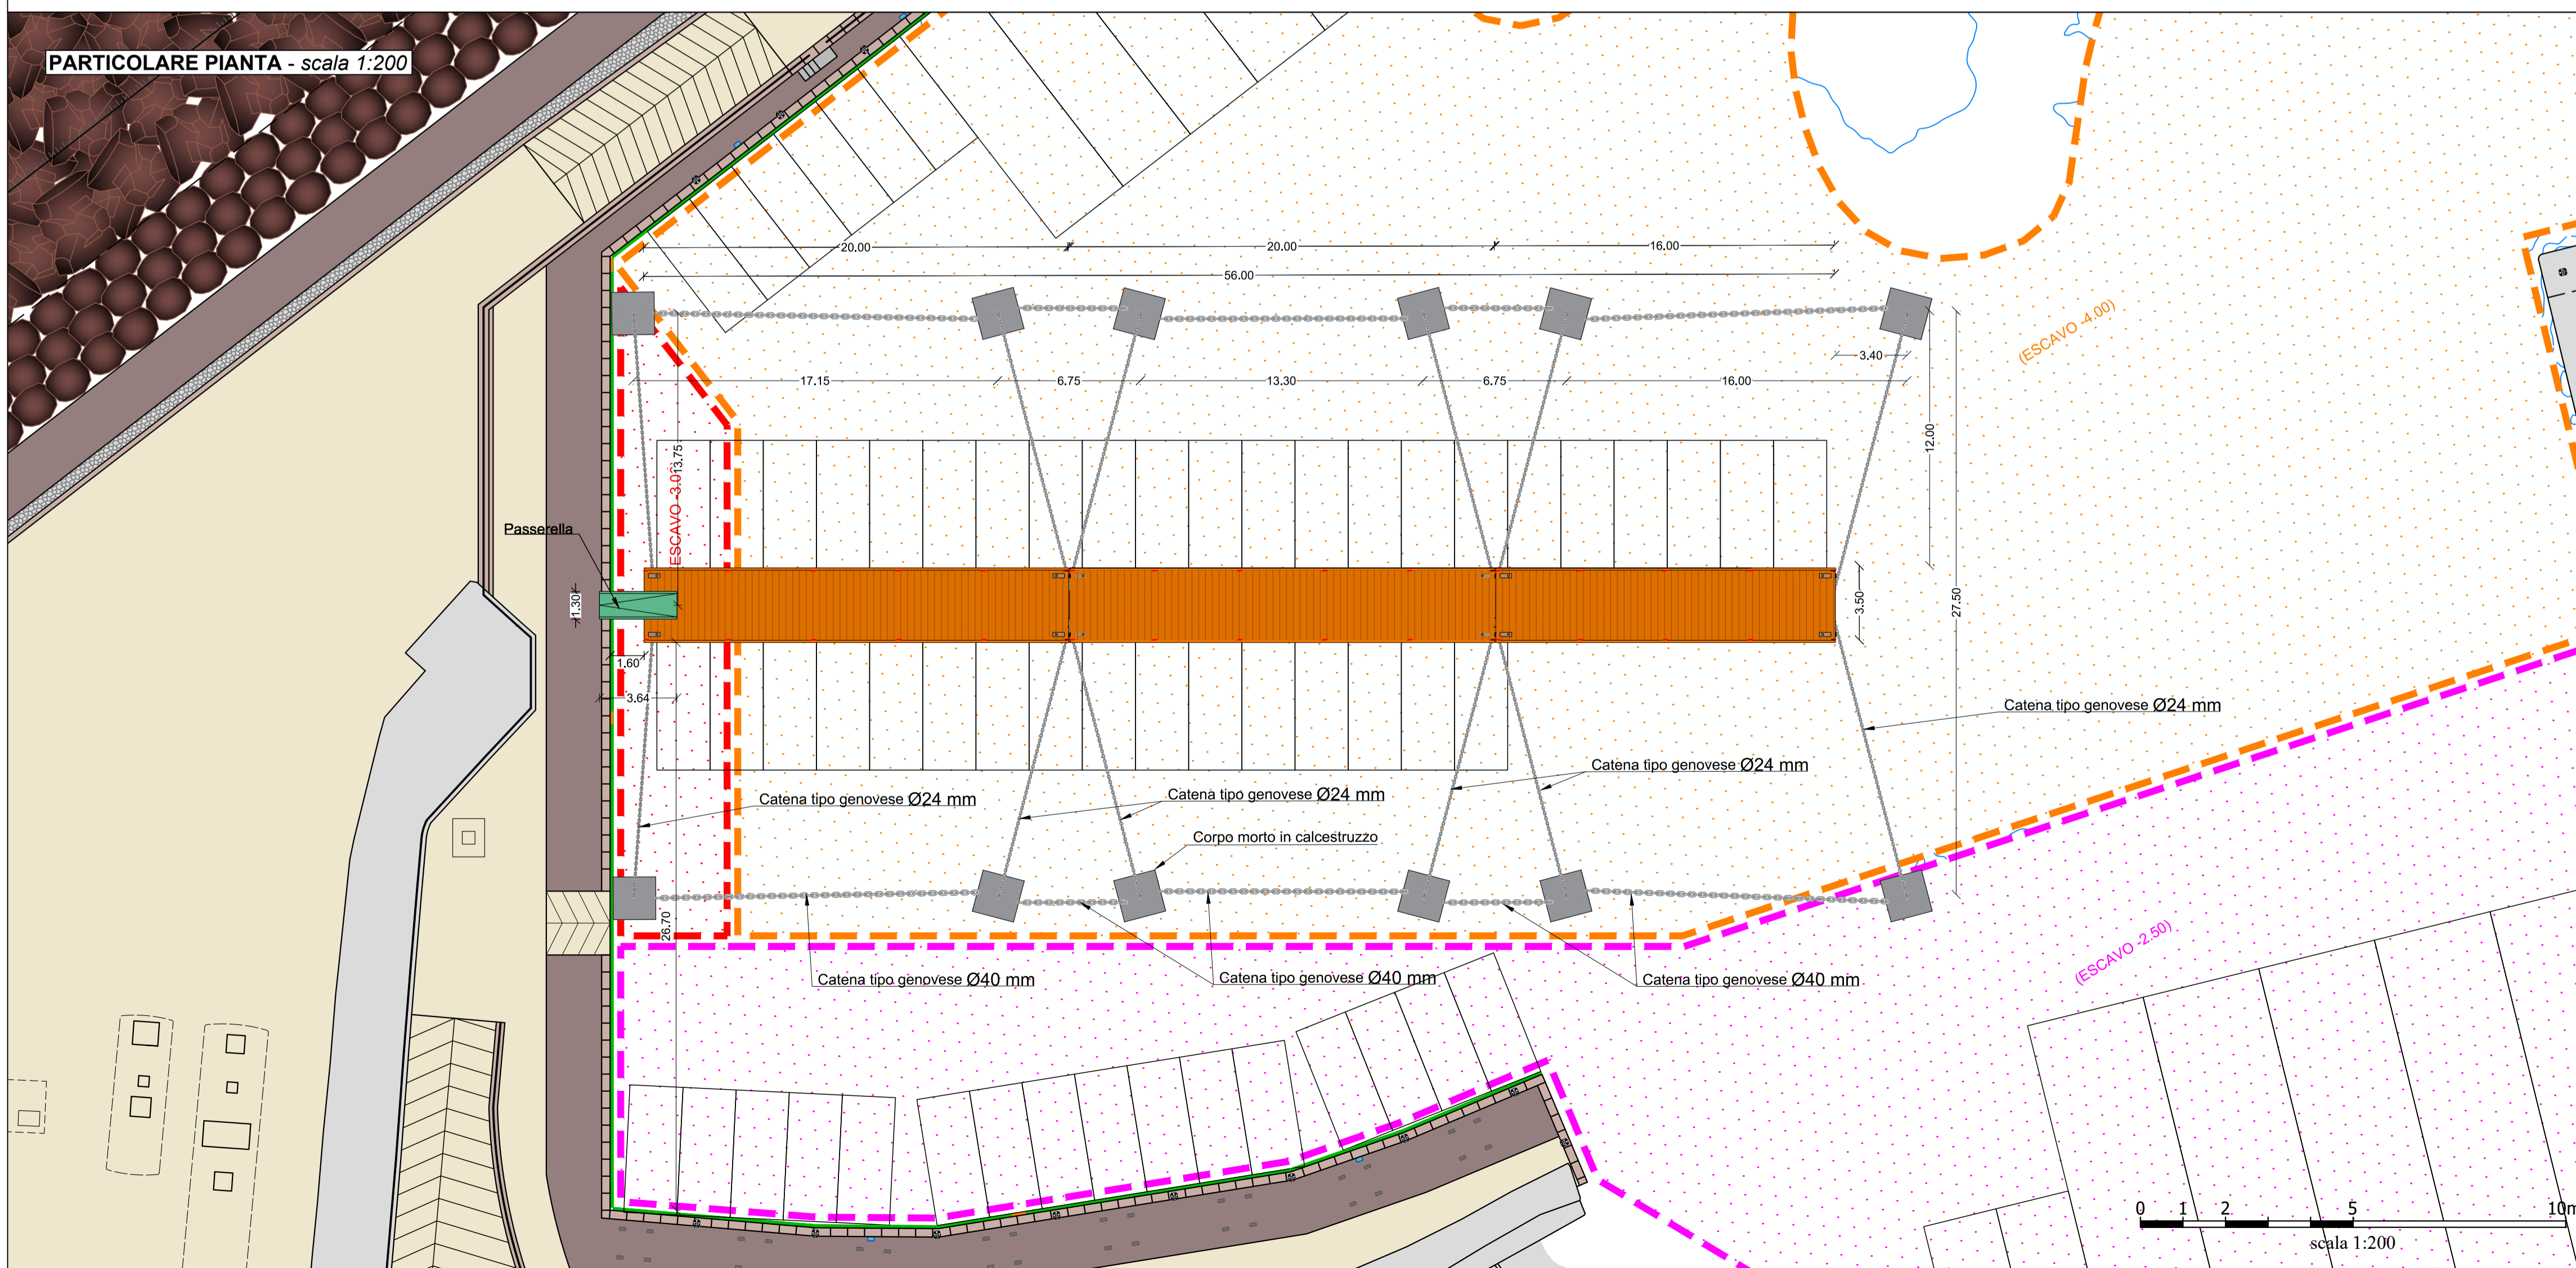

**REGIONE SICILIANA**  
ASSESSORATO DELLE INFRASTRUTTURE E DELLA MOBILITA'  
DIPARTIMENTO DELLE INFRASTRUTTURE DELLA MOBILITA'

**ISOLA DI SALINA (MESSINA)**  
**COMUNE DI MALFA**  
**LAVORI DI RIQUALIFICA E DI ADEGUAMENTO**  
**DELLE OPERE FORANEE, DELLE BANCHINE, DELLO SCALO DI**  
**ALAGGIO E DEI FONDALI DELL' APPRODO DI SCALO GALERA**

**LAVORI DI RIUNIONE DEL 1° STRALCIO E DI QUELLO DI COMPLETAMENTO**  
PROGETTO ESECUTIVO ESITATO CON PARERE FAVOREVOLE IN LINEA TECNICO DALLA  
COMMISSIONE REGIONALE LL.PP. NELLE ADUNANZE DEL 04.12.2019 E 17.12.2019  
FINANZIATO CON DDG N.4310 DEL 15.12.2020 DIPARTIMENTO DELLE INFRASTRUTTURE E DELLA MOBILITA'.  
CUP: J84B04000190006 CIG:8451919832

- Importo complessivo: € 19.220.000,00;
- Importo a base d'asta: €15.500.000,00 oltre €400.000,00 per attuazione oneri di sicurezza.
- Importo contrattuale: €12.180.000,00
- Impresa esecutrice dei lavori: R.T.I. Consorzio Stabile INFRA.TECH.S.R.L. (mandataria) - Stone Società Cooperativa (mandante) - Franco Giuseppe S.R.L. (mandante) - Zeia S.R.L. (mandante);
- Aggiudicazione efficace: Determinazione U.T. n.157/2021 e Reg. Gen.le n.268 del 18.05.2021;
- Contratto: Rep. N. 5 del 09.09.2021 - Comune di Malfa - Registrato presso l'Ufficio Territoriale dell'Agenzia delle Entrate di Messina - Serie IT n.15001 del 14.09.2021;
- Consegna dei lavori: 24 Maggio 2021
- Ultimazione lavori: 25 Novembre 2022



**PERIZIA DI VARIANTE E SUPPLETIVA PER L'ADEGUAMENTO DELLE**  
**INFRASTRUTTURE PORTUALI ALLE SOPRAVVENUTE ESIGENZE DI**  
**PROTEZIONE CIVILE COMUNALE CON CONTESTUALE SALVAGUARDIA**  
**DEGLI HABITAT MARINI E TERRESTRI DI INTERESSE CONSERVAZIONISTICO**

P.V.S. - Ail. 14.1 - Planimetria di dettaglio pontili galleggianti

PALERMO: 15.06.2022  
IL RUP  
Geom. Arturo Ciampi  
IL SUPPORTO AL RUP  
Ing. Angelo Mistretta  
IL SINDACO  
Dott.ssa Clara Rametta

IL DIRETTORE DEI LAVORI  
Ing. Francesco Giordano  
Via della Libertà n.201/a  
90143 Palermo  
Pec: francesco.giordano@pec.it  
Email: ingfrancescogiordano@gmail.com  
con la collaborazione di  
Sigma Ingegneria S.r.l.  
Email: sigmainsr@gmail.com