



PAVIMENTAZIONI


Pavimentazione in SASSO LAVATO: • Piazzale 1.400 m ² • Banchina diga foranea 565 m ² • Banchina di Ponente 220 m ² • Banchina Centrale 125 m ² • Banchina di Levante 400 m ² TOTALE 2.710 m²		Pavimentazione in CALCESTRUZZO PIGMENTATO: • Banchina diga foranea 120 m ² • Banchina di Ponente 135 m ² • Banchina Centrale 145 m ² • Banchina di Levante 140 m ² TOTALE 540 m²	
Ripristino pavimentazione 300 m ²	Ripristino strada di accesso 1.100 m ²		

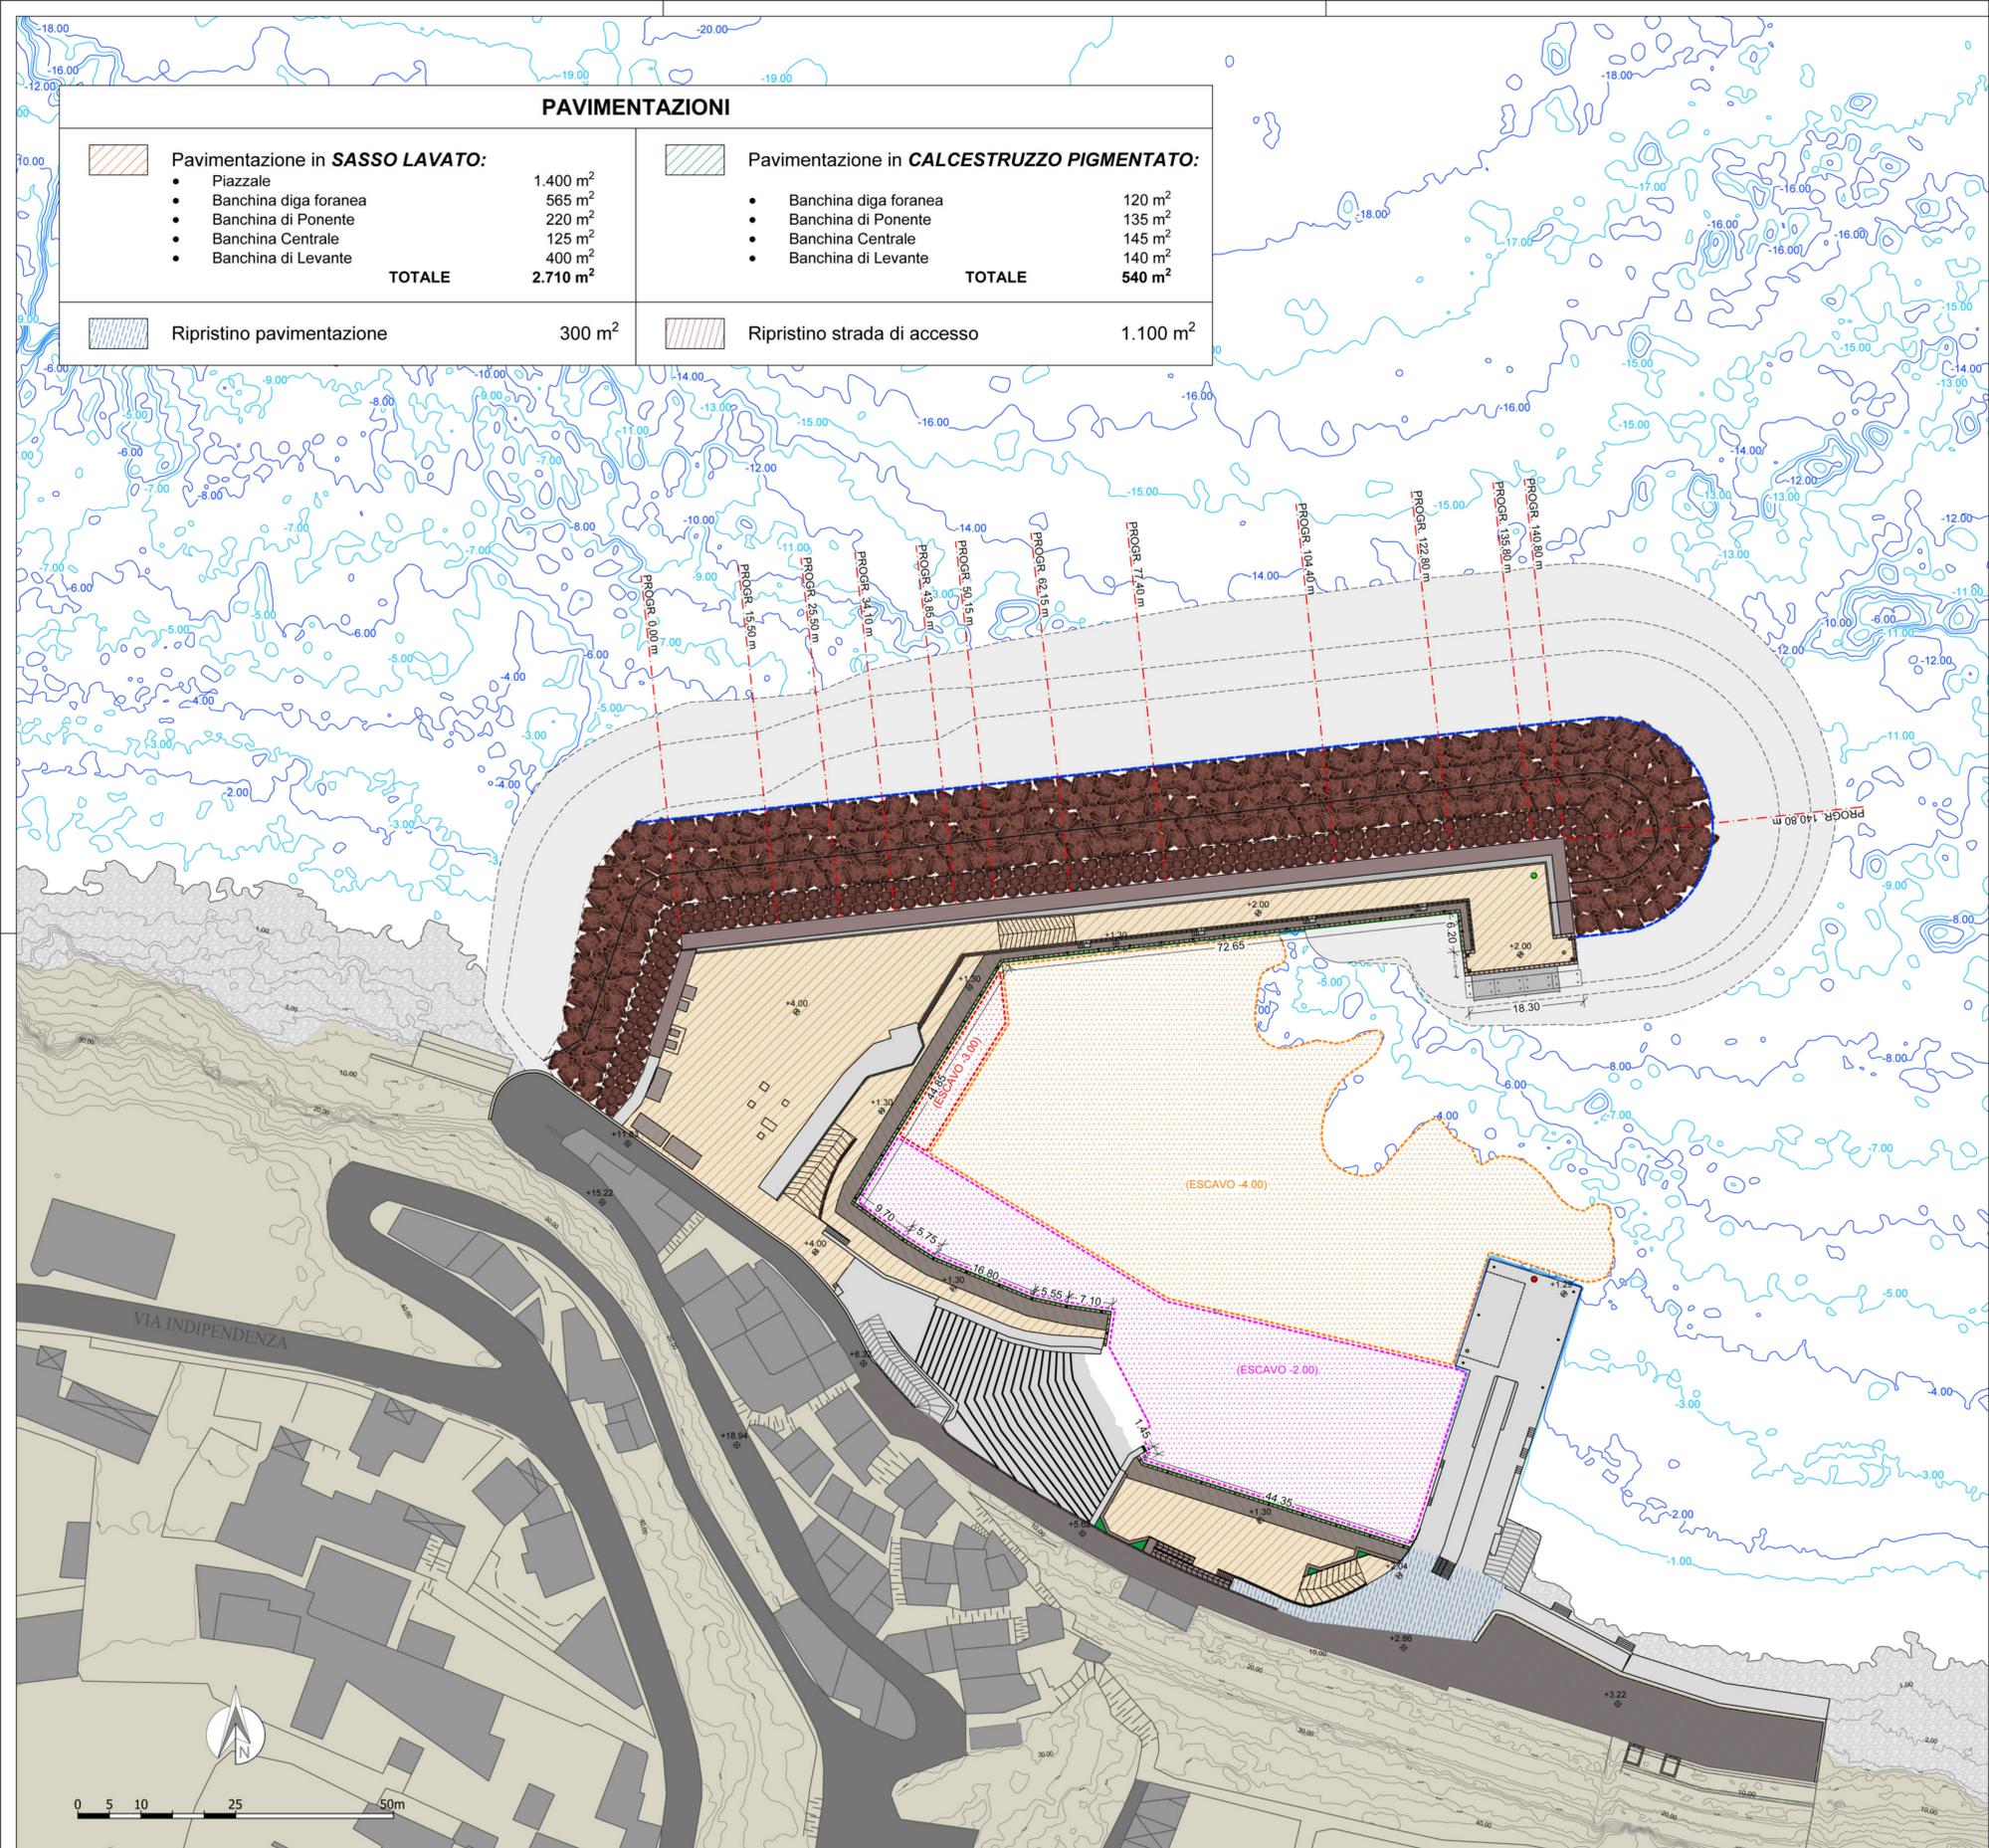


PAVIMENTAZIONE PIAZZALE

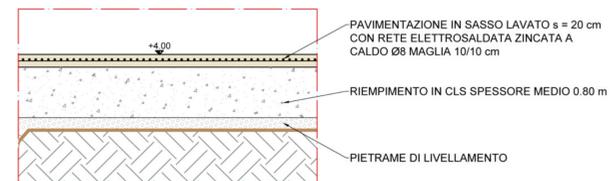

PAVIMENTAZIONE BANCHINA DIGA FORANEA

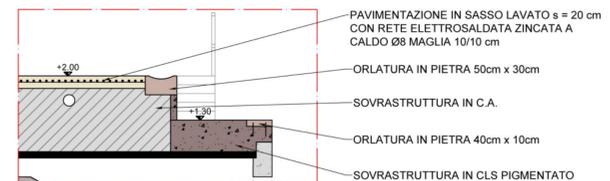

PAVIMENTAZIONE BANCHINA DI PONENTE

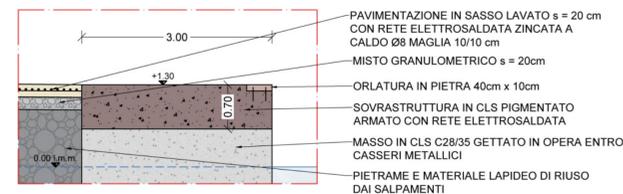

PAVIMENTAZIONE BANCHINA CENTRALE E DI LEVANTE



REGIONE SICILIANA
 ASSESSORATO DELLE INFRASTRUTTURE E DELLA MOBILITA'
 DIPARTIMENTO DELLE INFRASTRUTTURE DELLA MOBILITA' E DEI TRASPORTI
ISOLA DI SALINA (MESSINA)
COMUNE DI MALFA
 LAVORI DI RIQUALIFICA E DI ADEGUAMENTO
 DELLE OPERE FORANEE, DELLE BANCHINE, DELLO SCALO DI
 ALAGGIO E DEI FONDALI DELL' APPRODO DI SCALO GALERA

Progetto Definitivo: Approvato in linea tecnica in Conferenza Speciale di Servizi Ufficio del Genio Civile di Messina in data 21.07.2004
Progetto Esecutivo 1° stralcio funzionale: Approvato in linea tecnica in Conferenza Speciale di Servizi del Genio Civile di Messina in data 28.12.2006 dell'importo complessivo di € 4.800.000,00
Progetto Esecutivo 1° stralcio di completamento: A seguito di rescissione contrattuale ed approvazione Perizia di riparazione danni di forza maggiore di variante in diminuzione in Conferenza Speciale di Servizi del Genio Civile di Messina in data 07 marzo-16 marzo 2013 dell'importo complessivo di € 1.612.247,45
Progetto Esecutivo stralcio di completamento: Approvato in linea tecnica in Conferenza Speciale di Servizi del Genio Civile di Messina in data 19.07.2017 dell'importo complessivo di € 13.700.000,00



PROGETTO ESECUTIVO DI RIUNIONE ED AGGIORNAMENTO DEI LAVORI DEL 1° STRALCIO E DI QUELLO DI COMPLETAMENTO

REV.	DATA	EMISSIONE	RED.	VER.	APPR.
0	27/06/19	PRIMA EMISSIONE	C.CARONIA	A.INCONTRETTA	F.GIORDANO
1	04/10/19	PRIMA REVISIONE	C.CARONIA	R.ABELLO	F.GIORDANO
2					

CODICE PROGETTO: 1 9 0 1 ELABORATO: All. 17.4 REV. B SCALA: 1:500

Planimetria delle pavimentazioni

IL R.U.P.: Geom. Arturo Clampi
 4° Settore Tecnico Lavori Pubblici

DINAMICA S.r.l.
 PROGETTO VERIFICATO

IL PROGETTISTA: Ing. Francesco Giordano
 fgiordano@ingfrancescojordanomail.com

COLLABORAZIONE: Sigma Ingegneria S.r.l.
 sigmainsr@gmail.com

IL SUPPORTO ESTERNO AL R.U.P.: Ing. Salvatore Perillo

IL SINDACO: Dott.ssa Clara Rametta
 clarametta@comune.malfa.me

Regione Siciliana
 Assessorato delle Infrastrutture e della Mobilità
 Dipartimento Regionale Tecnico
COMMISSIONE REGIONALE DEI LAVORI PUBBLICI
 Legge regionale 12 luglio 2011, n. 12 art.5, comma 12
 Copia conforme all'elaborato esaminato nelle sedute del 04 Dicembre 2019 e 17 Dicembre 2019

Firma n° 128









