


MASSICCIO DI SOVRACCARICO - MURO PARAONDE - FONDAZIONE PIAZZALE

Calcestruzzo:	Classe di resistenza C 28/35 Classe di esposizione XS1 Classe di consistenza S4
MASSI ARTIFICIALI TIPO ACCROPOLI DA 16 m³	
Calcestruzzo:	Classe di resistenza C 28/35 Classe di esposizione XS1 Classe di consistenza S4
SCOGLI DI NATURA LAVICA	
Scogli da 7t a 10t:	Peso specifico non inferiore a 2,7t/m ³
Scogli da 7t a 15t:	Peso specifico non inferiore a 2,7t/m ³

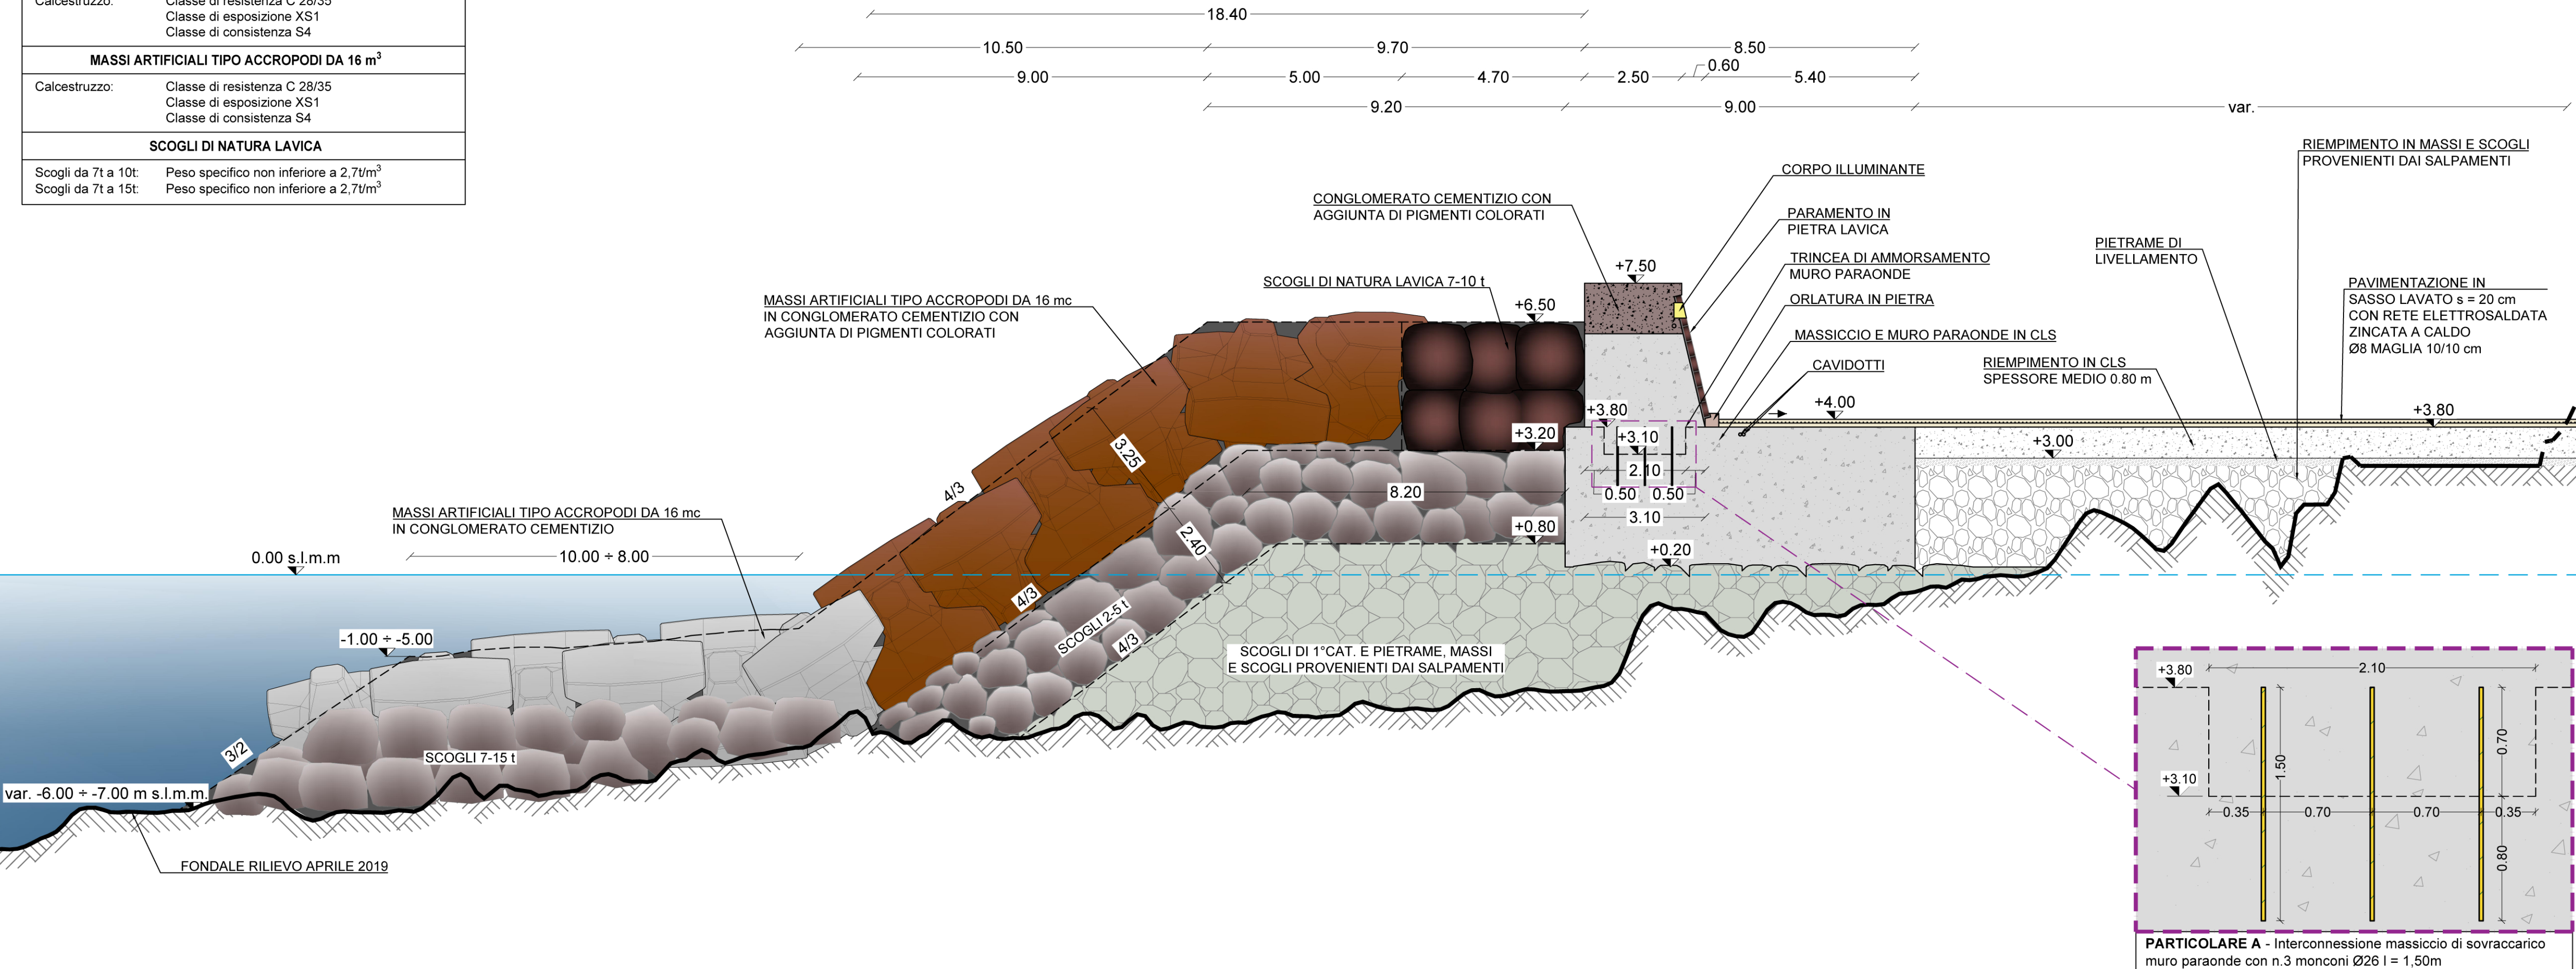

Progetto Definitivo: **Approvato in linea tecnica in Conferenza**

Progetto Esecutivo 1° stralcio funzionale:

Progetto Esecutivo 1° stralcio di completamento: A seguito di rescissione contrattuale ed

Progetto Esecutivo stralcio di completamento:



REV.	DATA	EMISSIONE	RED.	VER.	APPR.
0	27/06/19	PRIMA EMISSIONE	E.MACRI'	A.INCONTRERA	F.GIORDANO
1					
2					
CODICE PROGETTO 1 9 0 1		ELABORATO: All. 23.3	REV. A	SCALA: 1:100	

Sezione Tipo C - Opera foranea dalla progr. 15.50 m alla progr. 25.50 m

IL R.U.P.:
Geom. Arturo Ciampi
4° Settore Tecnico Lavori Pubblici

DINAMICA S.r.l.
PROGETTO VERIFICATO

IL PROGETTISTA:
Ing. Francesco Giordano
ingfrancescogiordano@gmail.com

COLLABORAZIONE:
Sigma Ingegneria S.r.l.
sigmaingsrl@gmail.com

IL SUPPORTO ESTERNO AL R.U.P.
Ing. Salvatore Perillo

IL SINDACO:
Dott.ssa Clara Rametta

Regione Siciliana
Assessorato delle Infrastrutture e della Mobilità
Dipartimento Regionale Tecnico
COMMISSIONE REGIONALE DEI LAVORI PUBBLICI
Legge regionale 12 luglio 2011, n. 12 art.5, comma 1:
Copia conforme all'elaborato esaminato nelle sedute
del 04 Dicembre 2019 e 17 Dicembre 2019

Il Relatore: **Ing. Antonio Platania**
(Ing. Capo Ufficio di Genio Civile di Messina)

[illegible]