

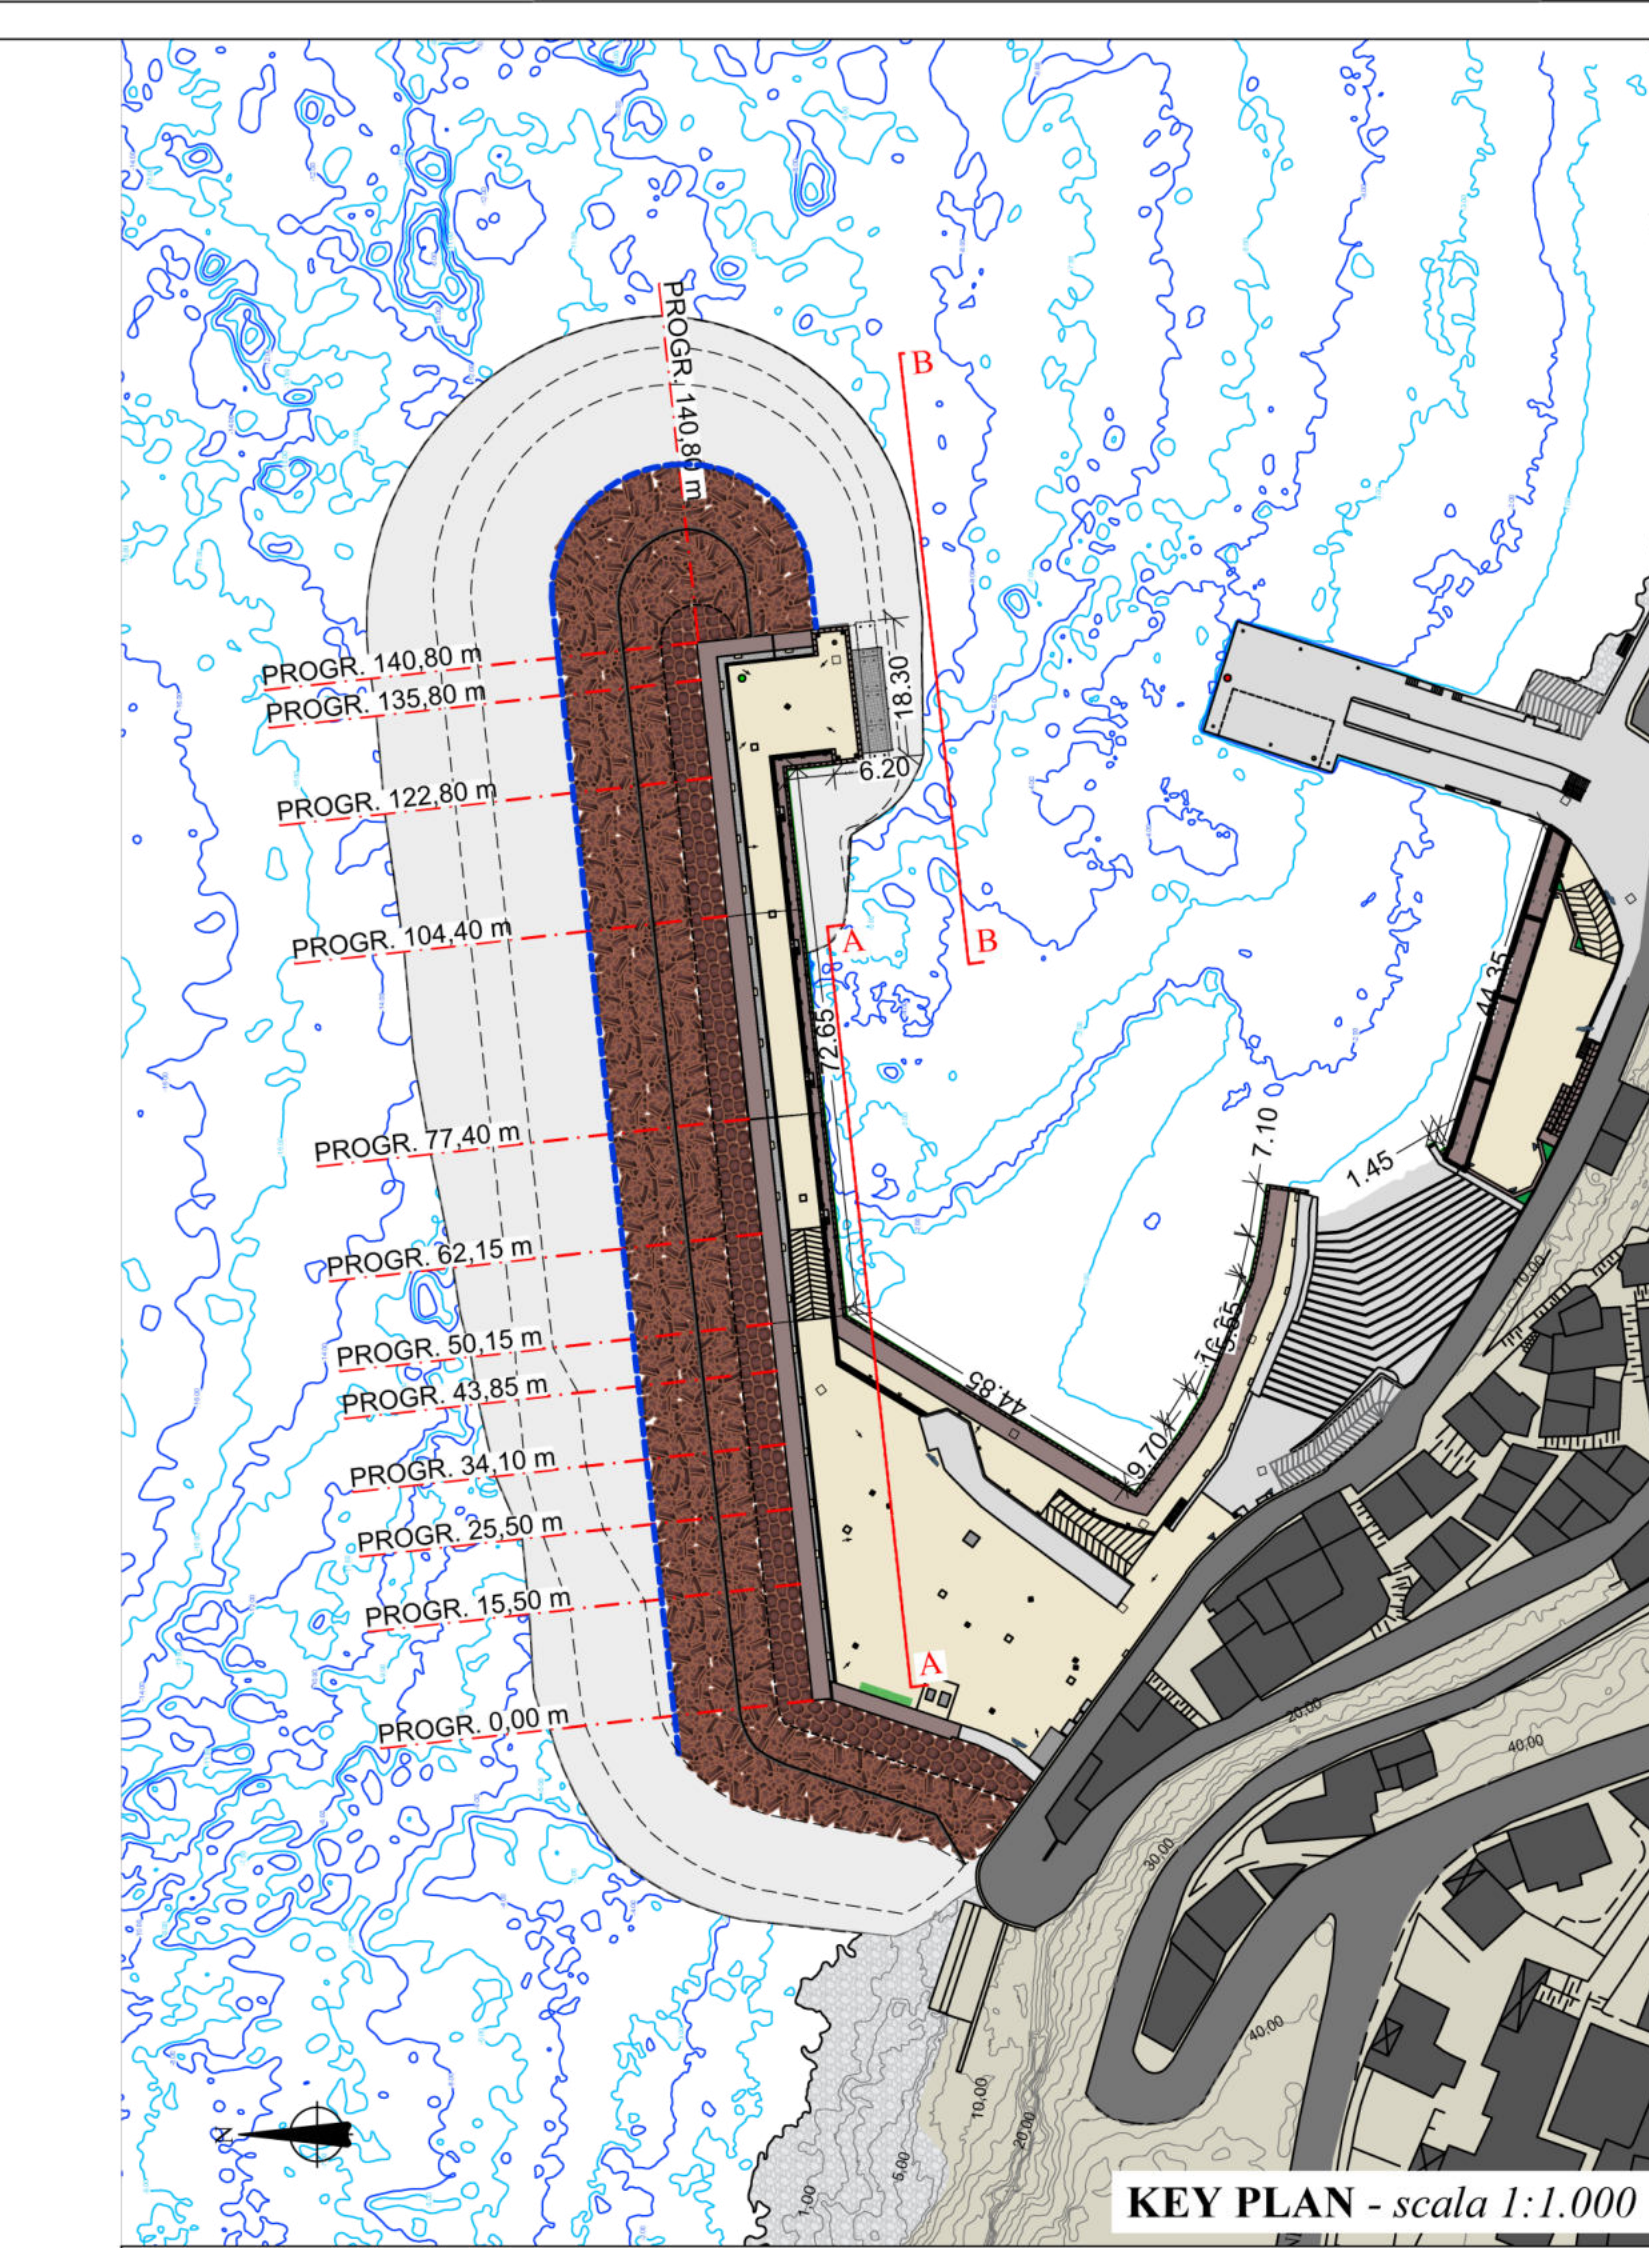


VISTA A-A : VISTA FRONTALE MURO PARAONDE - scala 1:100

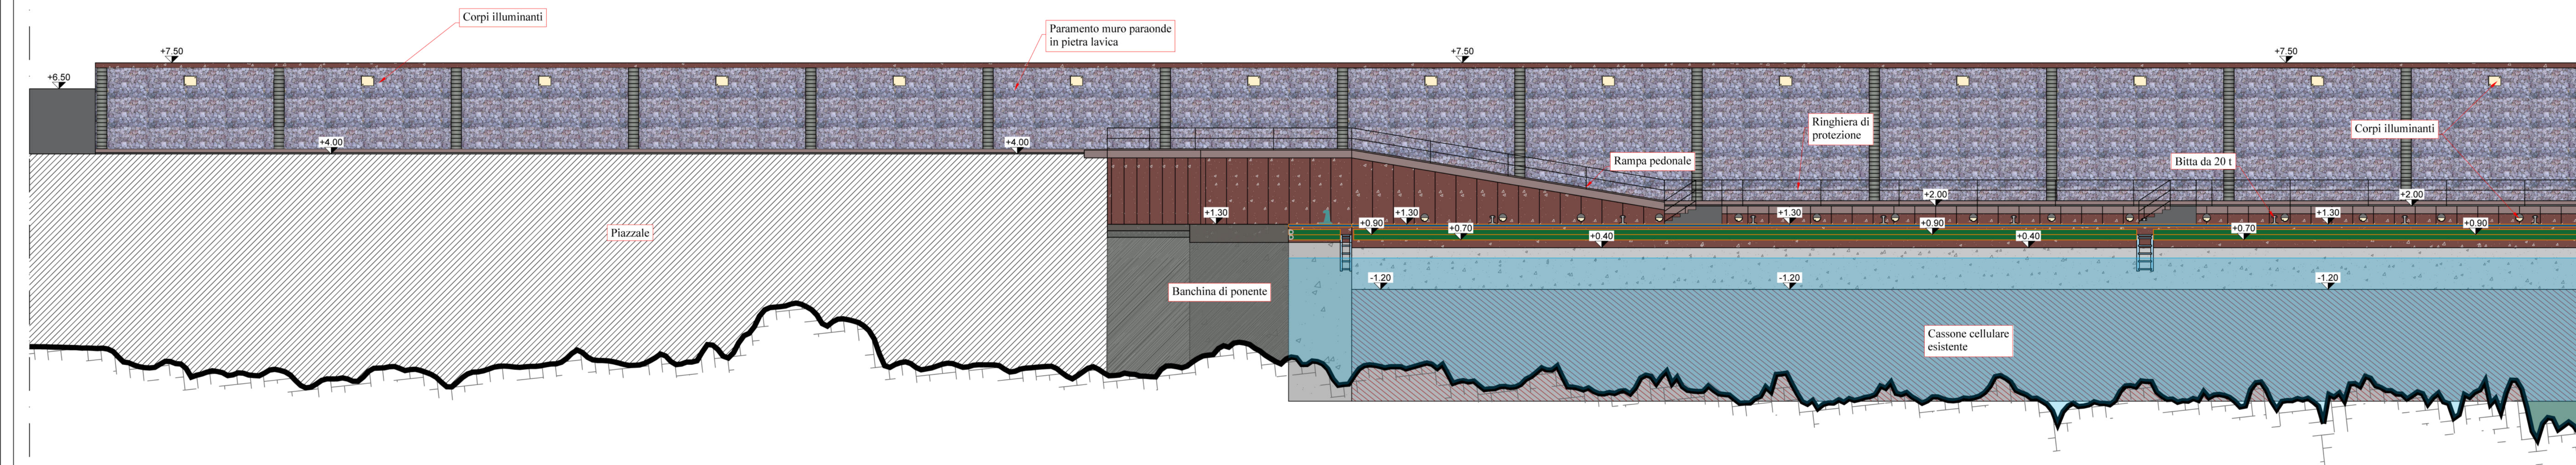

VISTA B-B : VISTA FRONTALE TESTATA DIGA FORANEA - scala 1:100

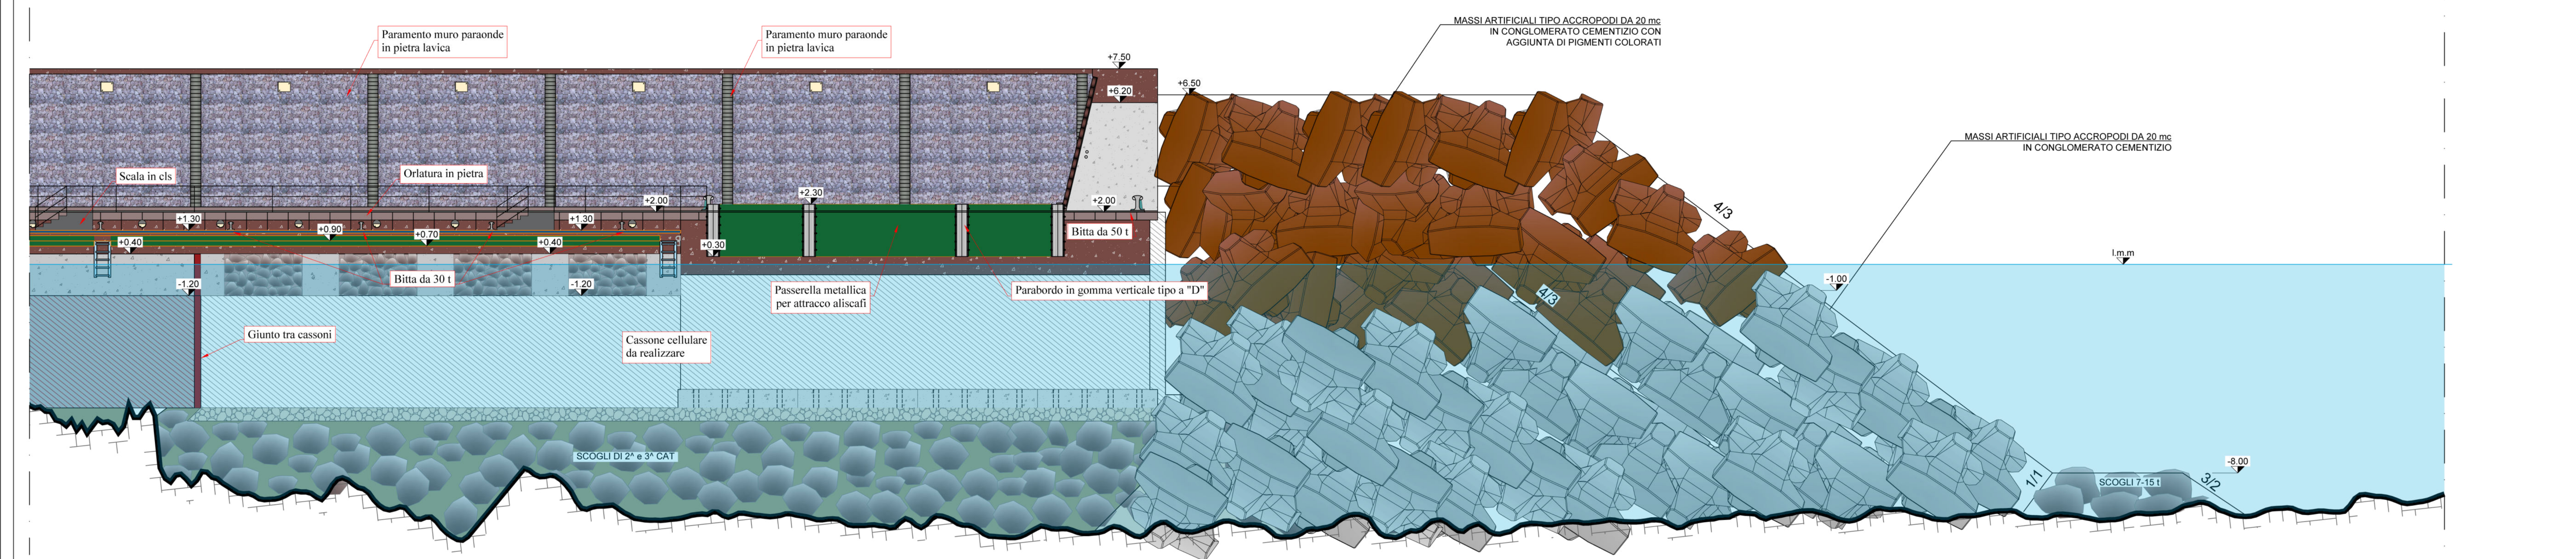

REGIONE SICILIANA
 ASSESSORATO DELLE INFRASTRUTTURE E DELLA MOBILITA'
 DIPARTIMENTO DELLE INFRASTRUTTURE DELLA MOBILITA' E DEI TRASPORTI
ISOLA DI SALINA (MESSINA)
COMUNE DI MALFA
LAVORI DI RIQUALIFICA E DI ADEGUAMENTO DELLE OPERE FORANEE, DELLE BANCHINE, DELLO SCALO DI ALAGGIO E DEI FONDALI DELL' APPRODO DI SCALO GALERA

Progetto Definitivo: Approvato in linea tecnica in Conferenza Speciale di Servizi Ufficio del Genio Civile di Messina in data 21.07.2004
Progetto Esecutivo 1° stralcio funzionale: Approvato in linea tecnica in Conferenza Speciale di Servizi del Genio Civile di Messina in data 28.12.2006 dell'importo complessivo di € 4.800.000,00
Progetto Esecutivo 1° stralcio di completamento: A seguito di ricezione contrattuale ed approvazione Perizia di riparazione danni di forza maggiore di variante la diminuzione in Conferenza Speciale di Servizi del Genio Civile di Messina in data 07 marzo-26 marzo 2013 dell'importo complessivo di € 1.612.247,45
Progetto Esecutivo stralcio di completamento: Approvato in linea tecnica in Conferenza Speciale di Servizi del Genio Civile di Messina in data 18.07.2017 dell'importo complessivo di € 13.700.000,00

PROGETTO ESECUTIVO DI RIUNIONE ED AGGIORNAMENTO DEI LAVORI DEL 1° STRALCIO E DI QUELLO DI COMPLETAMENTO

REV.	DATA	EMISSIONE	RED.	VER.	APPR.
0	27/06/18	PRIMA EMISSIONE	E.MGRF	A.INCONTRERA	F.GIORDANO
1					
2					

CODICE PROGETTO: 1 9 0 1 | ELABORATO: AII. 28.1 | REV. A | SCALA: 1:100

Vista frontale banchina diga foranea

IL R.U.P.: Geom. Arturo Ciampi
IL PROGETTISTA: Ing. Francesco Giordano
COLLABORAZIONE: Sigma Ingegneria S.r.l.
IL SUPPORTO ESTERNO AL R.U.P.: Ing. Salvatore Perillo
IL SINDACO: Dott.ssa Chiara Rametta

Regione Siciliana
 Assessorato delle Infrastrutture e della Mobilità
 Dipartimento Regionale Tecnico
COMMISSIONE REGIONALE DEI LAVORI PUBBLICI
 Legge regionale 12 luglio 2014, n. 12 art.5, comma 12
 Copia conforme all'elaborato esaminato nelle sedute del 04 Dicembre 2015 e 17 Dicembre 2016

Il Relatore (Ing. Carlo...)
 Il Presidente (Ing. Carlo...)
 Il Segretario (Ing. Carlo...)

Stampa e firme: Ing. Carlo...
 Ing. Carlo...
 Ing. Carlo...