Sezione A-A

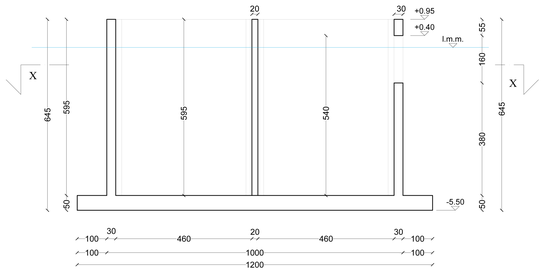

Sezione X-X

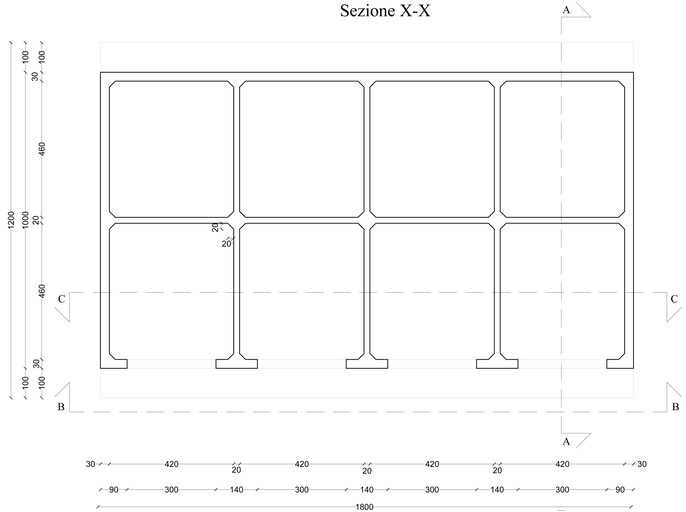

Pianta

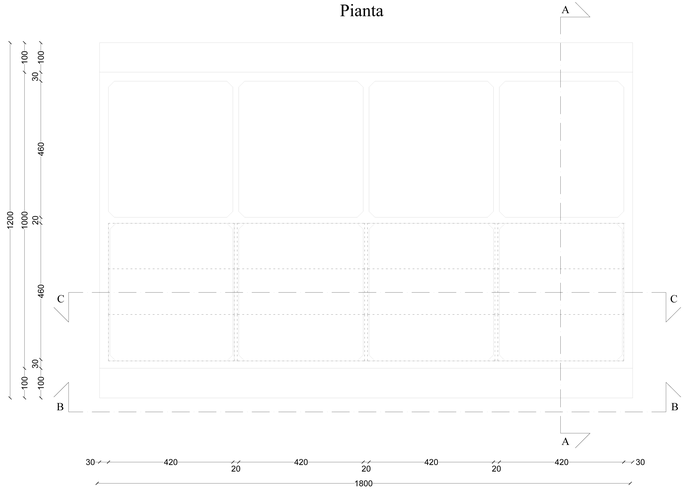

Vista B-B

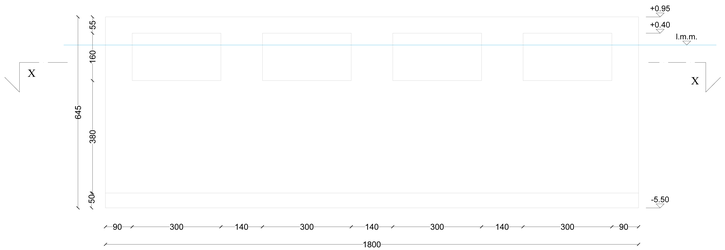

Sezione C-C

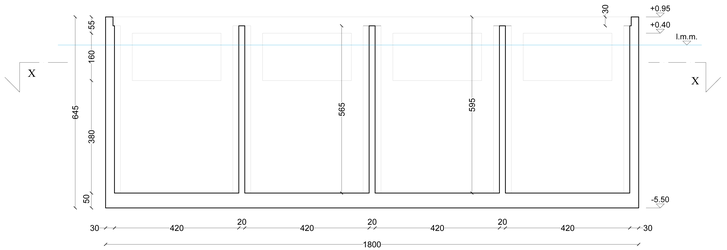

REGIONE SICILIANA

ASSESSORATO DELLE INFRASTRUTTURE E DELLA MOBILITA'
DIPARTIMENTO DELLE INFRASTRUTTURE DELLA MOBILITA' E DEI TRASPORTI

ISOLA DI SALINA (MESSINA)

COMUNE DI MALFA

LAVORI DI RIQUALIFICA E DI ADEGUAMENTO
DELLE OPERE FORANEE, DELLE BANCHINE, DELLO SCALO DI
ALAGGIO E DEI FONDALI DELL' APPRODO DI SCALO GALERA

Progetto Definitivo: Approvato in linea tecnica in Conferenza Speciale di Servizi del Genio Civile di Messina in data 23.07.2008

Progetto Esecutivo 1° stralcio funzionale: Approvato in linea tecnica in Conferenza Speciale di Servizi del Genio Civile di Messina in data 23.07.2008 dell'importo complessivo di € 4.000,000

Progetto Esecutivo 1° stralcio di completamento: A seguito di rescissione contrattuale ed approvazione Perizia di riperazione danni ex art. 1669 c.c. approvata con determina in Conferenza Speciale di Servizi del Genio Civile di Messina in data 19.07.2017 dell'importo complessivo di € 1.612,247,14

Progetto Esecutivo stralcio di completamento: Approvato in linea tecnica in Conferenza Speciale di Servizi del Genio Civile di Messina in data 19.07.2017 dell'importo complessivo di € 13.700,00,00

PROGETTO ESECUTIVO DI RIUNIONE ED AGGIORNAMENTO DEI LAVORI DEL 1° STRALCIO E DI QUELLO DI COMPLETAMENTO

REV.	DATA	EMISSIONE	RED.	VER.	APPR.
0	27/09/2019	PRIMA EMISSIONE	V.LONGO	A.INCONTRERA	F.GIORDANO
1					
2					

CODICE PROGETTO	ELABORATO:	REV.:	SCALA:
1 9 0 1	All. 29.1	A	1:100

Cassone cellulare antiribaltamento imbasato a quota -5.50 m - Carpenteria

IL R.U.P.:
Geom. Antonino Cungi
6° Settore Tecnico Lavori Pubblici

IL PROGETTISTA:
Ing. Francesco Giordano
ordine ingegneri Messina n. 1000
francesco.giordano@ingpec.eu
COLLABORAZIONE:
Sigma Ingegneria S.r.l.
sigmaingr02@gmail.com

IL SUPPORTO ESTERNO AL R.U.P.:
Ing. Salvatore Perillo

IL SINDACO:
Dott.ssa Clara Rametta

Regione Siciliana
Assessorato delle Infrastrutture e della Mobilità
Dipartimento Regionale Tecnico
COMMISSIONE REGIONALE DEI LAVORI PUBBLICI
Legge regionale 12 luglio 2011, n. 12 - Art. 4 - Decreto legislativo 163
Copia conforme all'originale custodito nelle ustodito
del 04 Dicembre 2019 a 17 Dicembre 2019
Il Segretario Verbalizzante
Ing. Carmelo Maria Maurizio Maiorana