


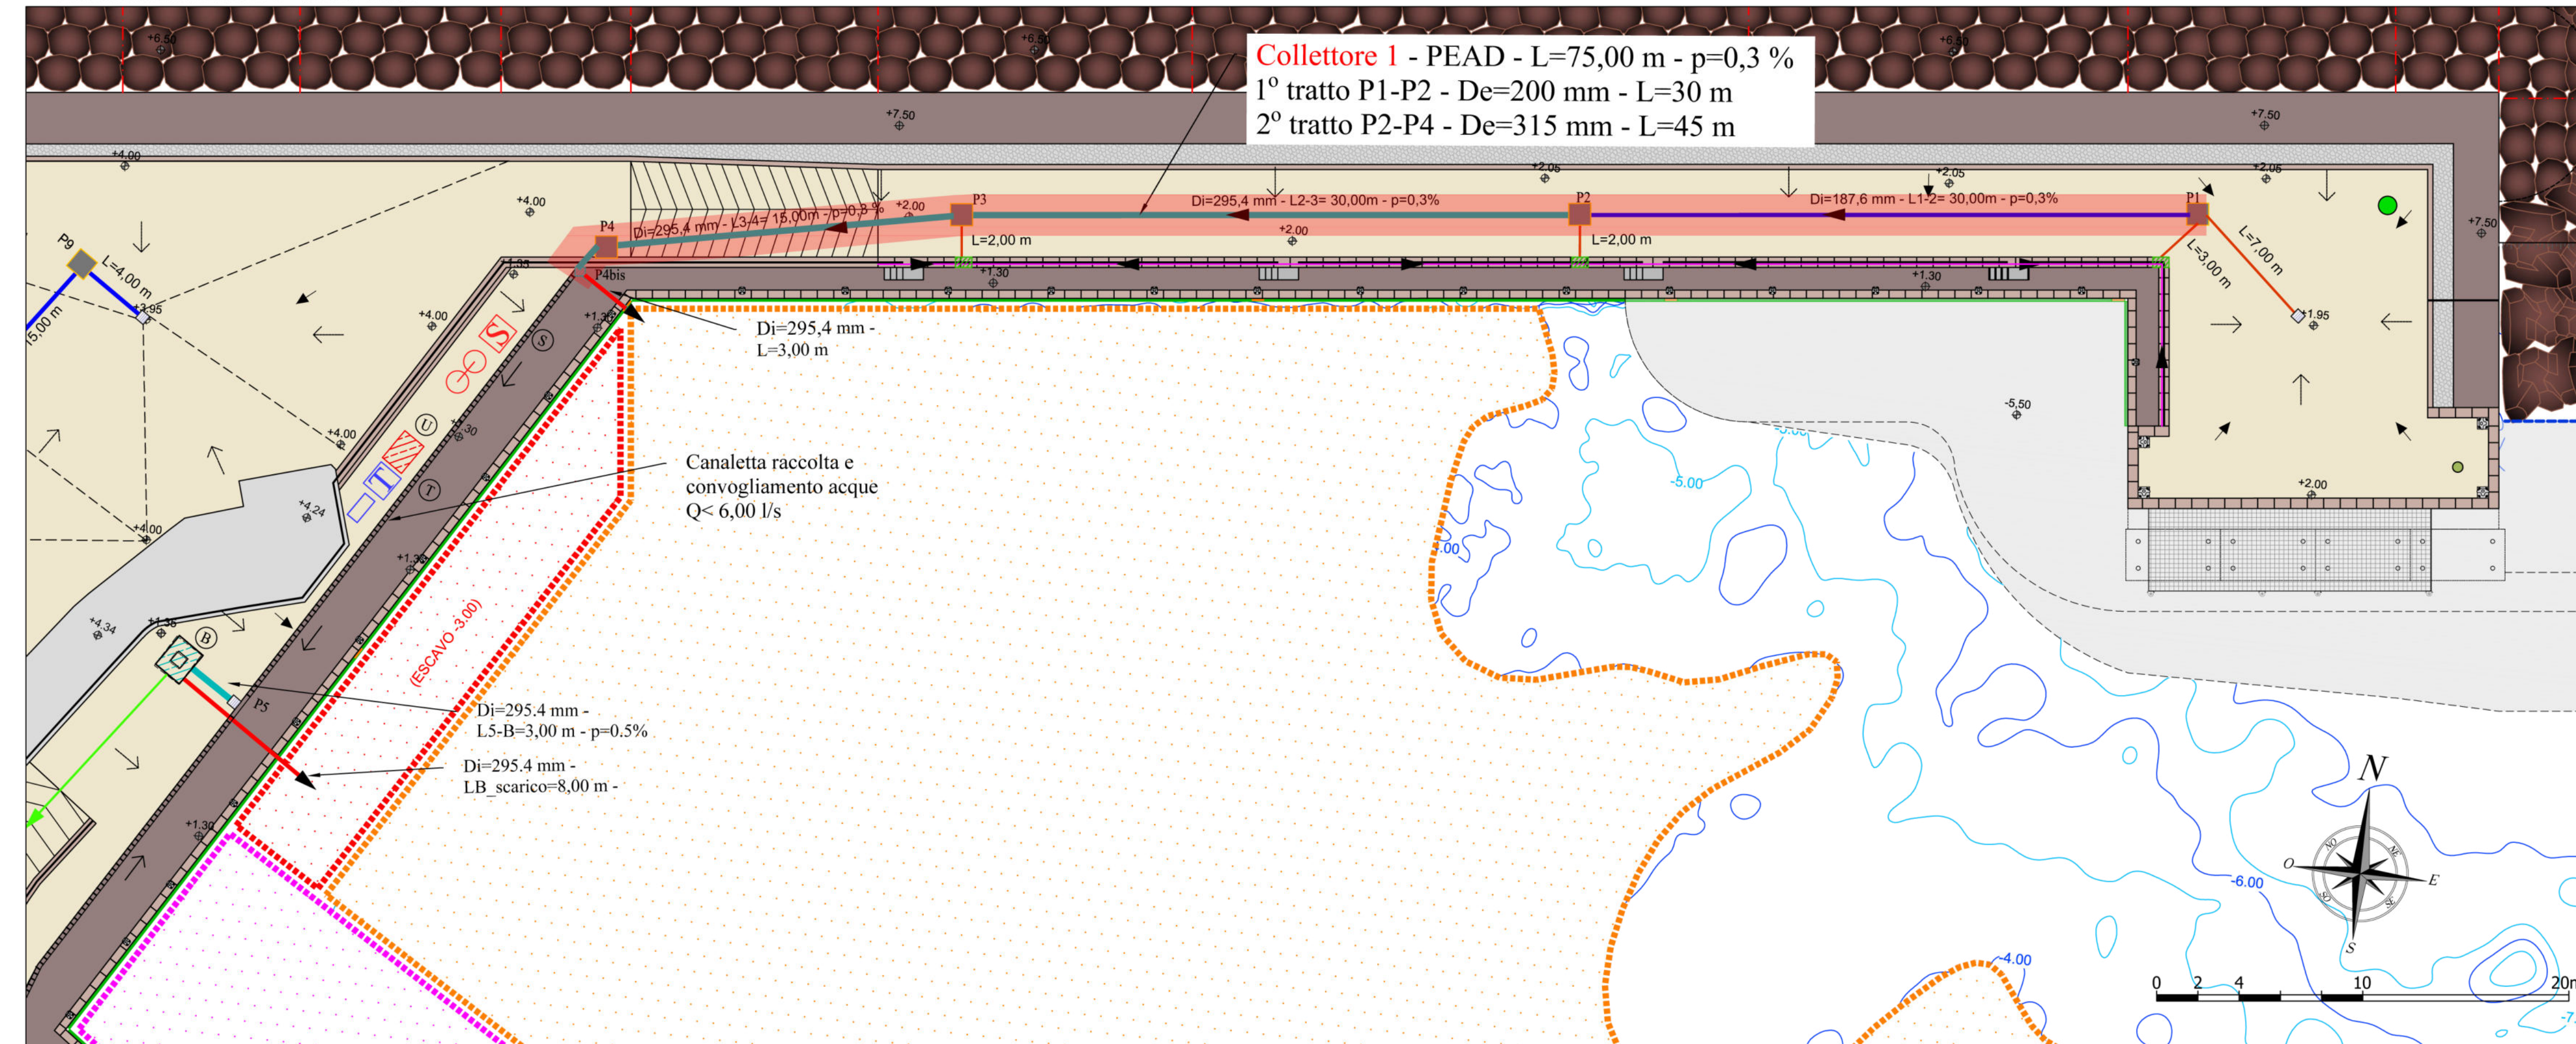

Planimetria collettore 1 - Scala 1:200



LEGENDA SIMBOLI	
(A)	Impianto di trattamento acque di prima pioggia
(B)	Impianto di sollevamento acque di prima pioggia
(C)	Cassonetti schermati a verde per la raccolta differenziata dei rifiuti
(T)	Impianto di aspirazione portatile per acque di sentina
(S)	Impianto di aspirazione portatile per acque nere
(U)	Impianto di recupero oli esausti
(●)	Faro verde di segnalamento
(□)	Caditoia per la raccolta delle acque piovane
(■)	Elemento di intercettazione acque di prima pioggia
(■)	Cunetta in pietra per la raccolta delle acque di prima pioggia
(—)	Tubazione in Pead DN110 SN2 per la raccolta delle acque meteoriche
(—)	Tubazione in Pead DN300 SN2 rete di smaltimento acque meteoriche
(—)	Tubazione in Pead DN300 SN2 scarico troppo pieno
(—)	Tubazione in Pead DN200 SN2 rete di smaltimento acque meteoriche
(—)	Tubazione in Pead DN90 PN10 sollevamento acque di prima pioggia
(—)	Tubazione in Pead DN50 PN10 sollevamento acque di prima pioggia trattate
(—)	Tubazione in Pead DN110 PN10 scarico troppo pieno
(■)	Pozzetto d'ispezione rete di smaltimento acque meteoriche

REGIONE SICILIANA
 ASSESSORATO DELLE INFRASTRUTTURE E DELLA MOBILITA'
 DIPARTIMENTO DELLE INFRASTRUTTURE DELLA MOBILITA' E DEI TRASPORTI
ISOLA DI SALINA (MESSINA)
COMUNE DI MALFA
 LAVORI DI RIQUALIFICA E DI ADEGUAMENTO
 DELLE OPERE FORANEE, DELLE BANCHINE, DELLO SCALO DI
 ALAGGIO E DEI FONDALI DELL' APPRODO DI SCALO GALERA

PROGETTO ESECUTIVO DI RIUNIONE ED AGGIORNAMENTO DEI LAVORI DEL 1° STRALCIO E DI QUELLO DI COMPLETAMENTO

REV.	DATA	EMISSIONE	RED.	VER.	APPR.
0	27/08/19	PRIMA EMISSIONE	RABELLO	F.GIORDANO	F.GIORDANO
1	04/10/19	PRIMA REVISIONE	RABELLO	F.GIORDANO	F.GIORDANO
2					

CCODE PROGETTO: 1 9 0 1 ELABORATO: All. 35.2 REV. B SCALA: -

Profilo idraulico collettore 1

IL R.U.P.:
Geom. Arturo Campi
4° Settore Tecnico Lavori Pubblici

IL PROGETTISTA:
Ing. Francesco Giordano
Sigma Ingegneria S.r.l.

COLLABORAZIONE:
Sigma Ingegneria S.r.l.
sigmaing@sigmaing.it

IL SUPPORTO ESTERNO AL R.U.P.:
Ing. Salvatore Perillo

IL SINDACO:
Dott.ssa Clelia Rametta

Regione Siciliana
Assessorato delle Infrastrutture e della Mobilità
Dipartimento Regionale Tecnico
COMMISSIONE REGIONALE DEI LAVORI PUBBLICI
Legge Regionale 12 luglio 2011, n. 12 art.5, comma 12
Copia conforme all'elaborato esautorato nelle sedute
del 04 Dicembre 2019 e 17 Dicembre 2019

Il Relatore
Ing. Cesare Perillo

REGIONE SICILIANA
ISOLA DI SALINA (MESSINA)
COMUNE DI MALFA

SALVATORE PERILLO
INGEGNERE

FRANCESCO GIORDANO
INGEGNERE

CLELIA RAMETTA
SINDACO