




PROFILO LONGITUDINALE SRA01
Ramo NC 1:2000/1:200

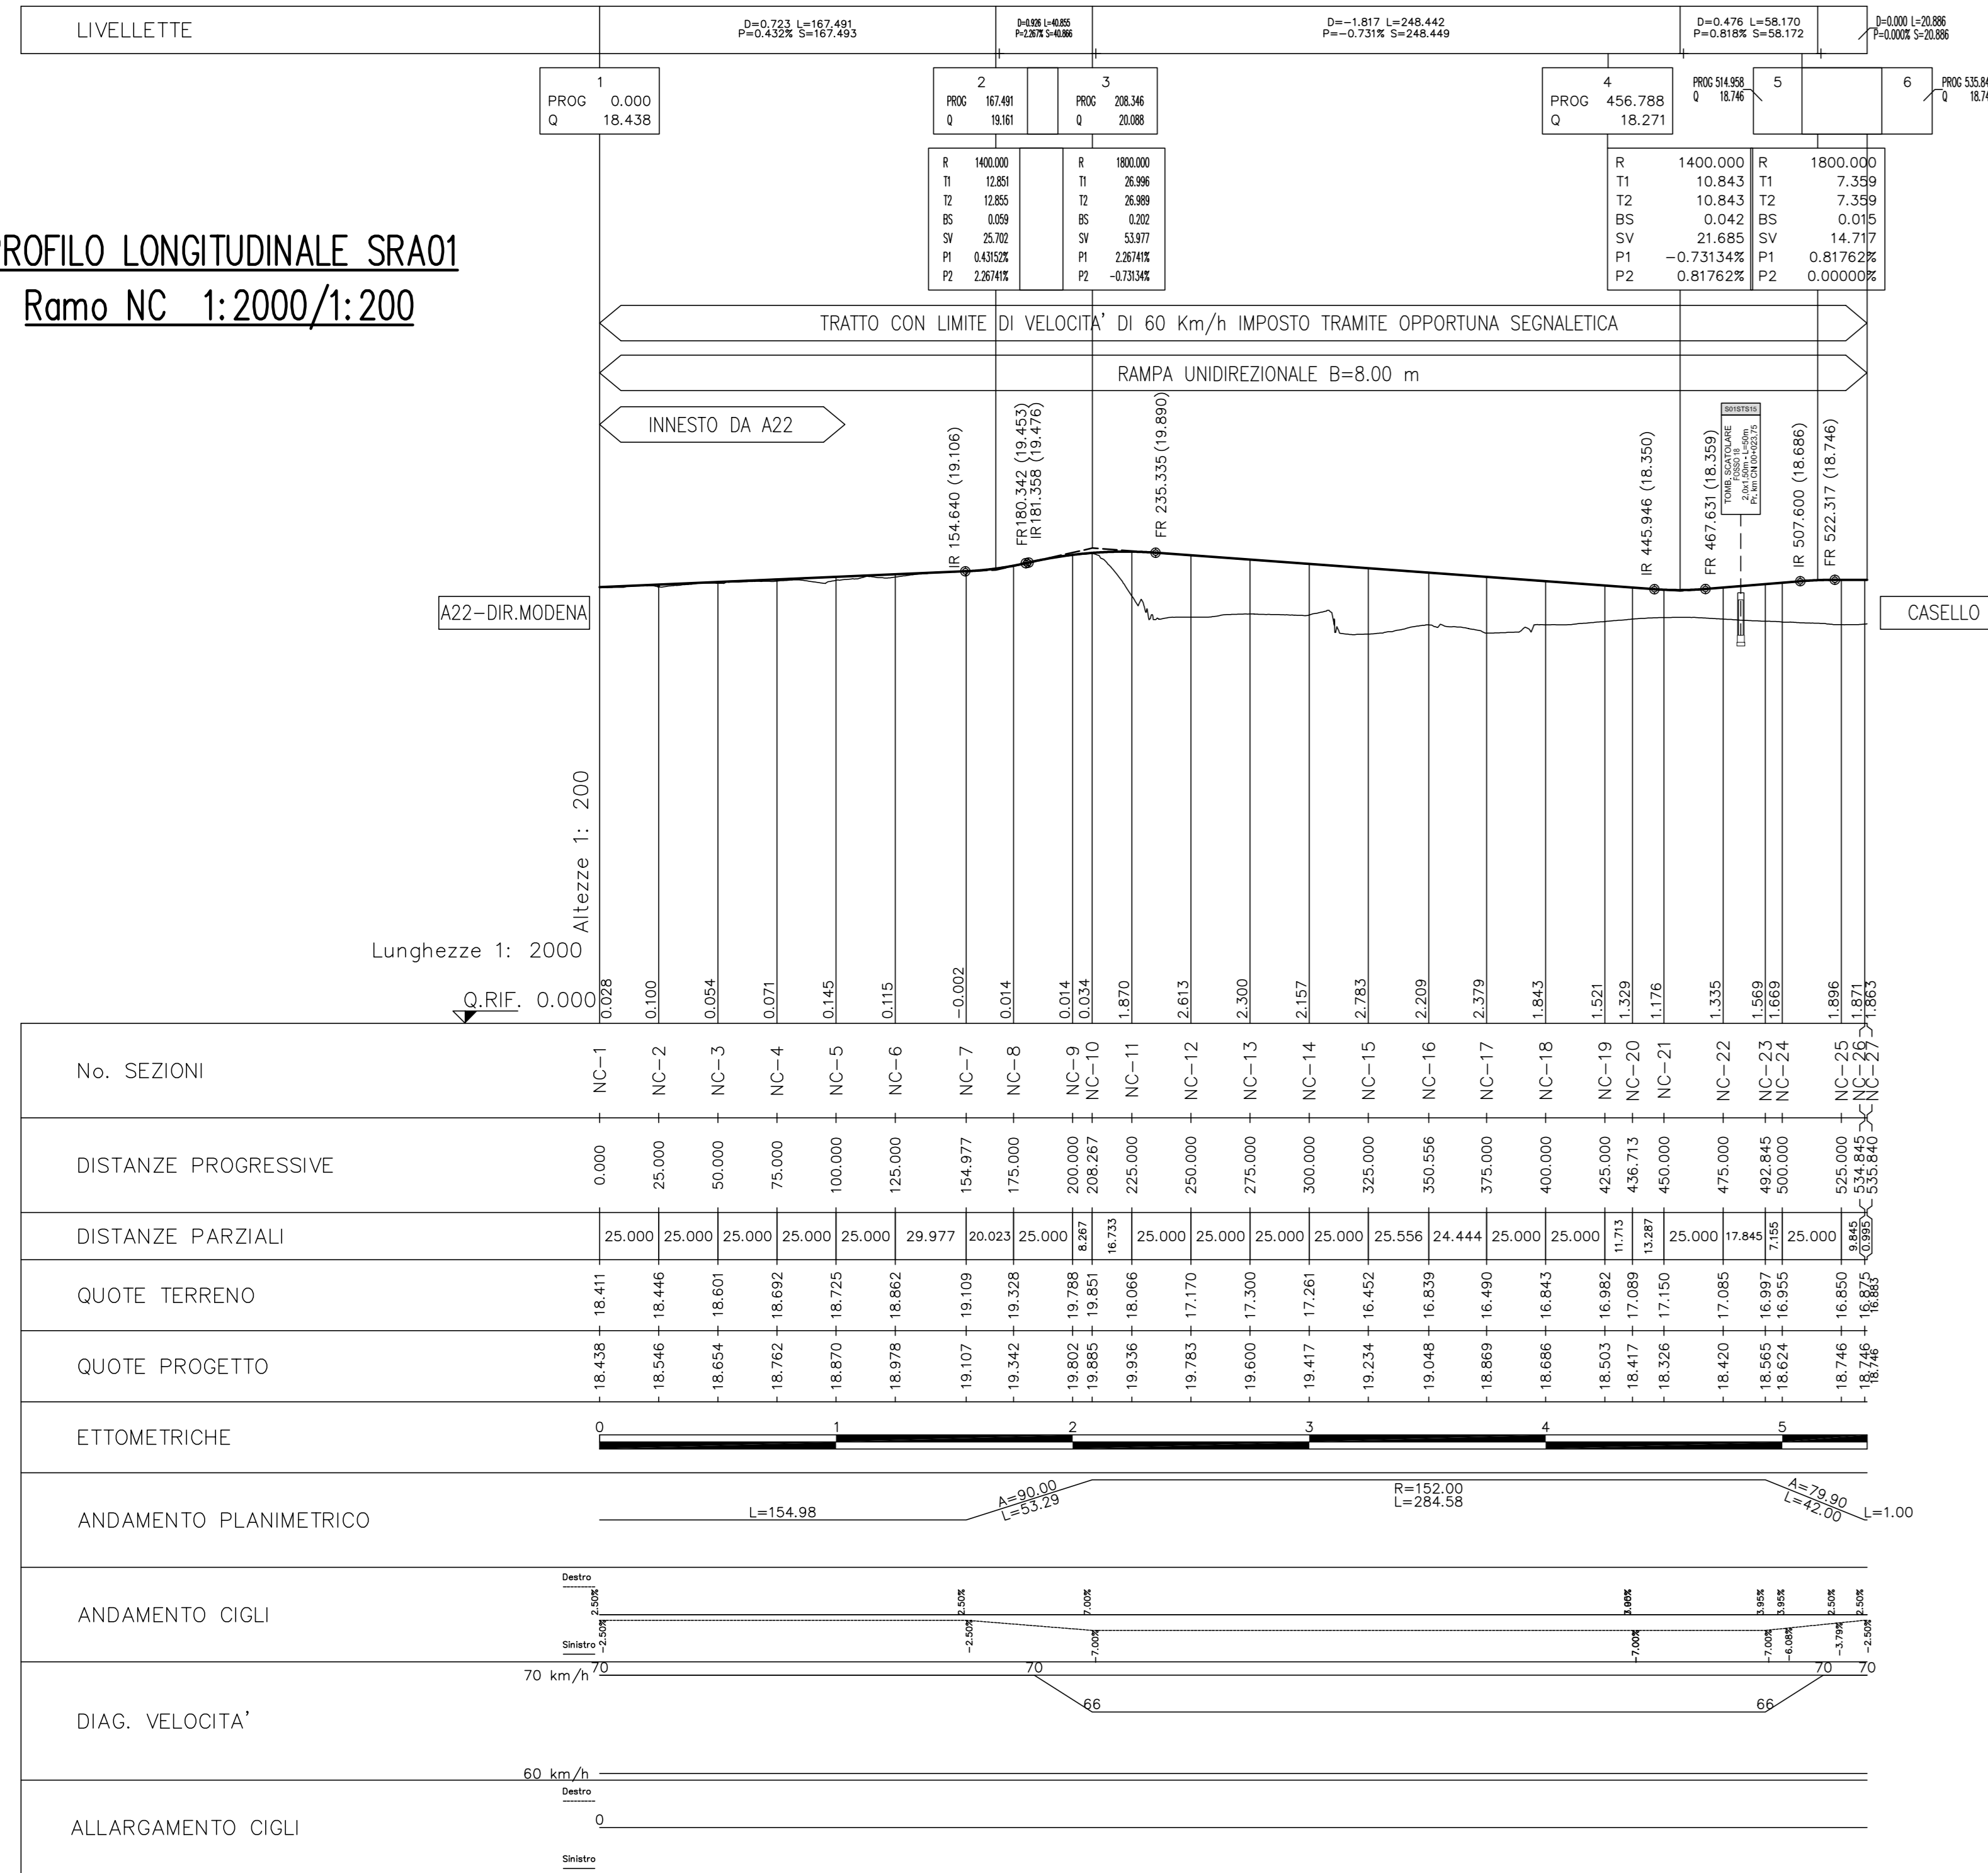



PROFILO LONGITUDINALE SRA02
Ramo SC 1:2000/1:200

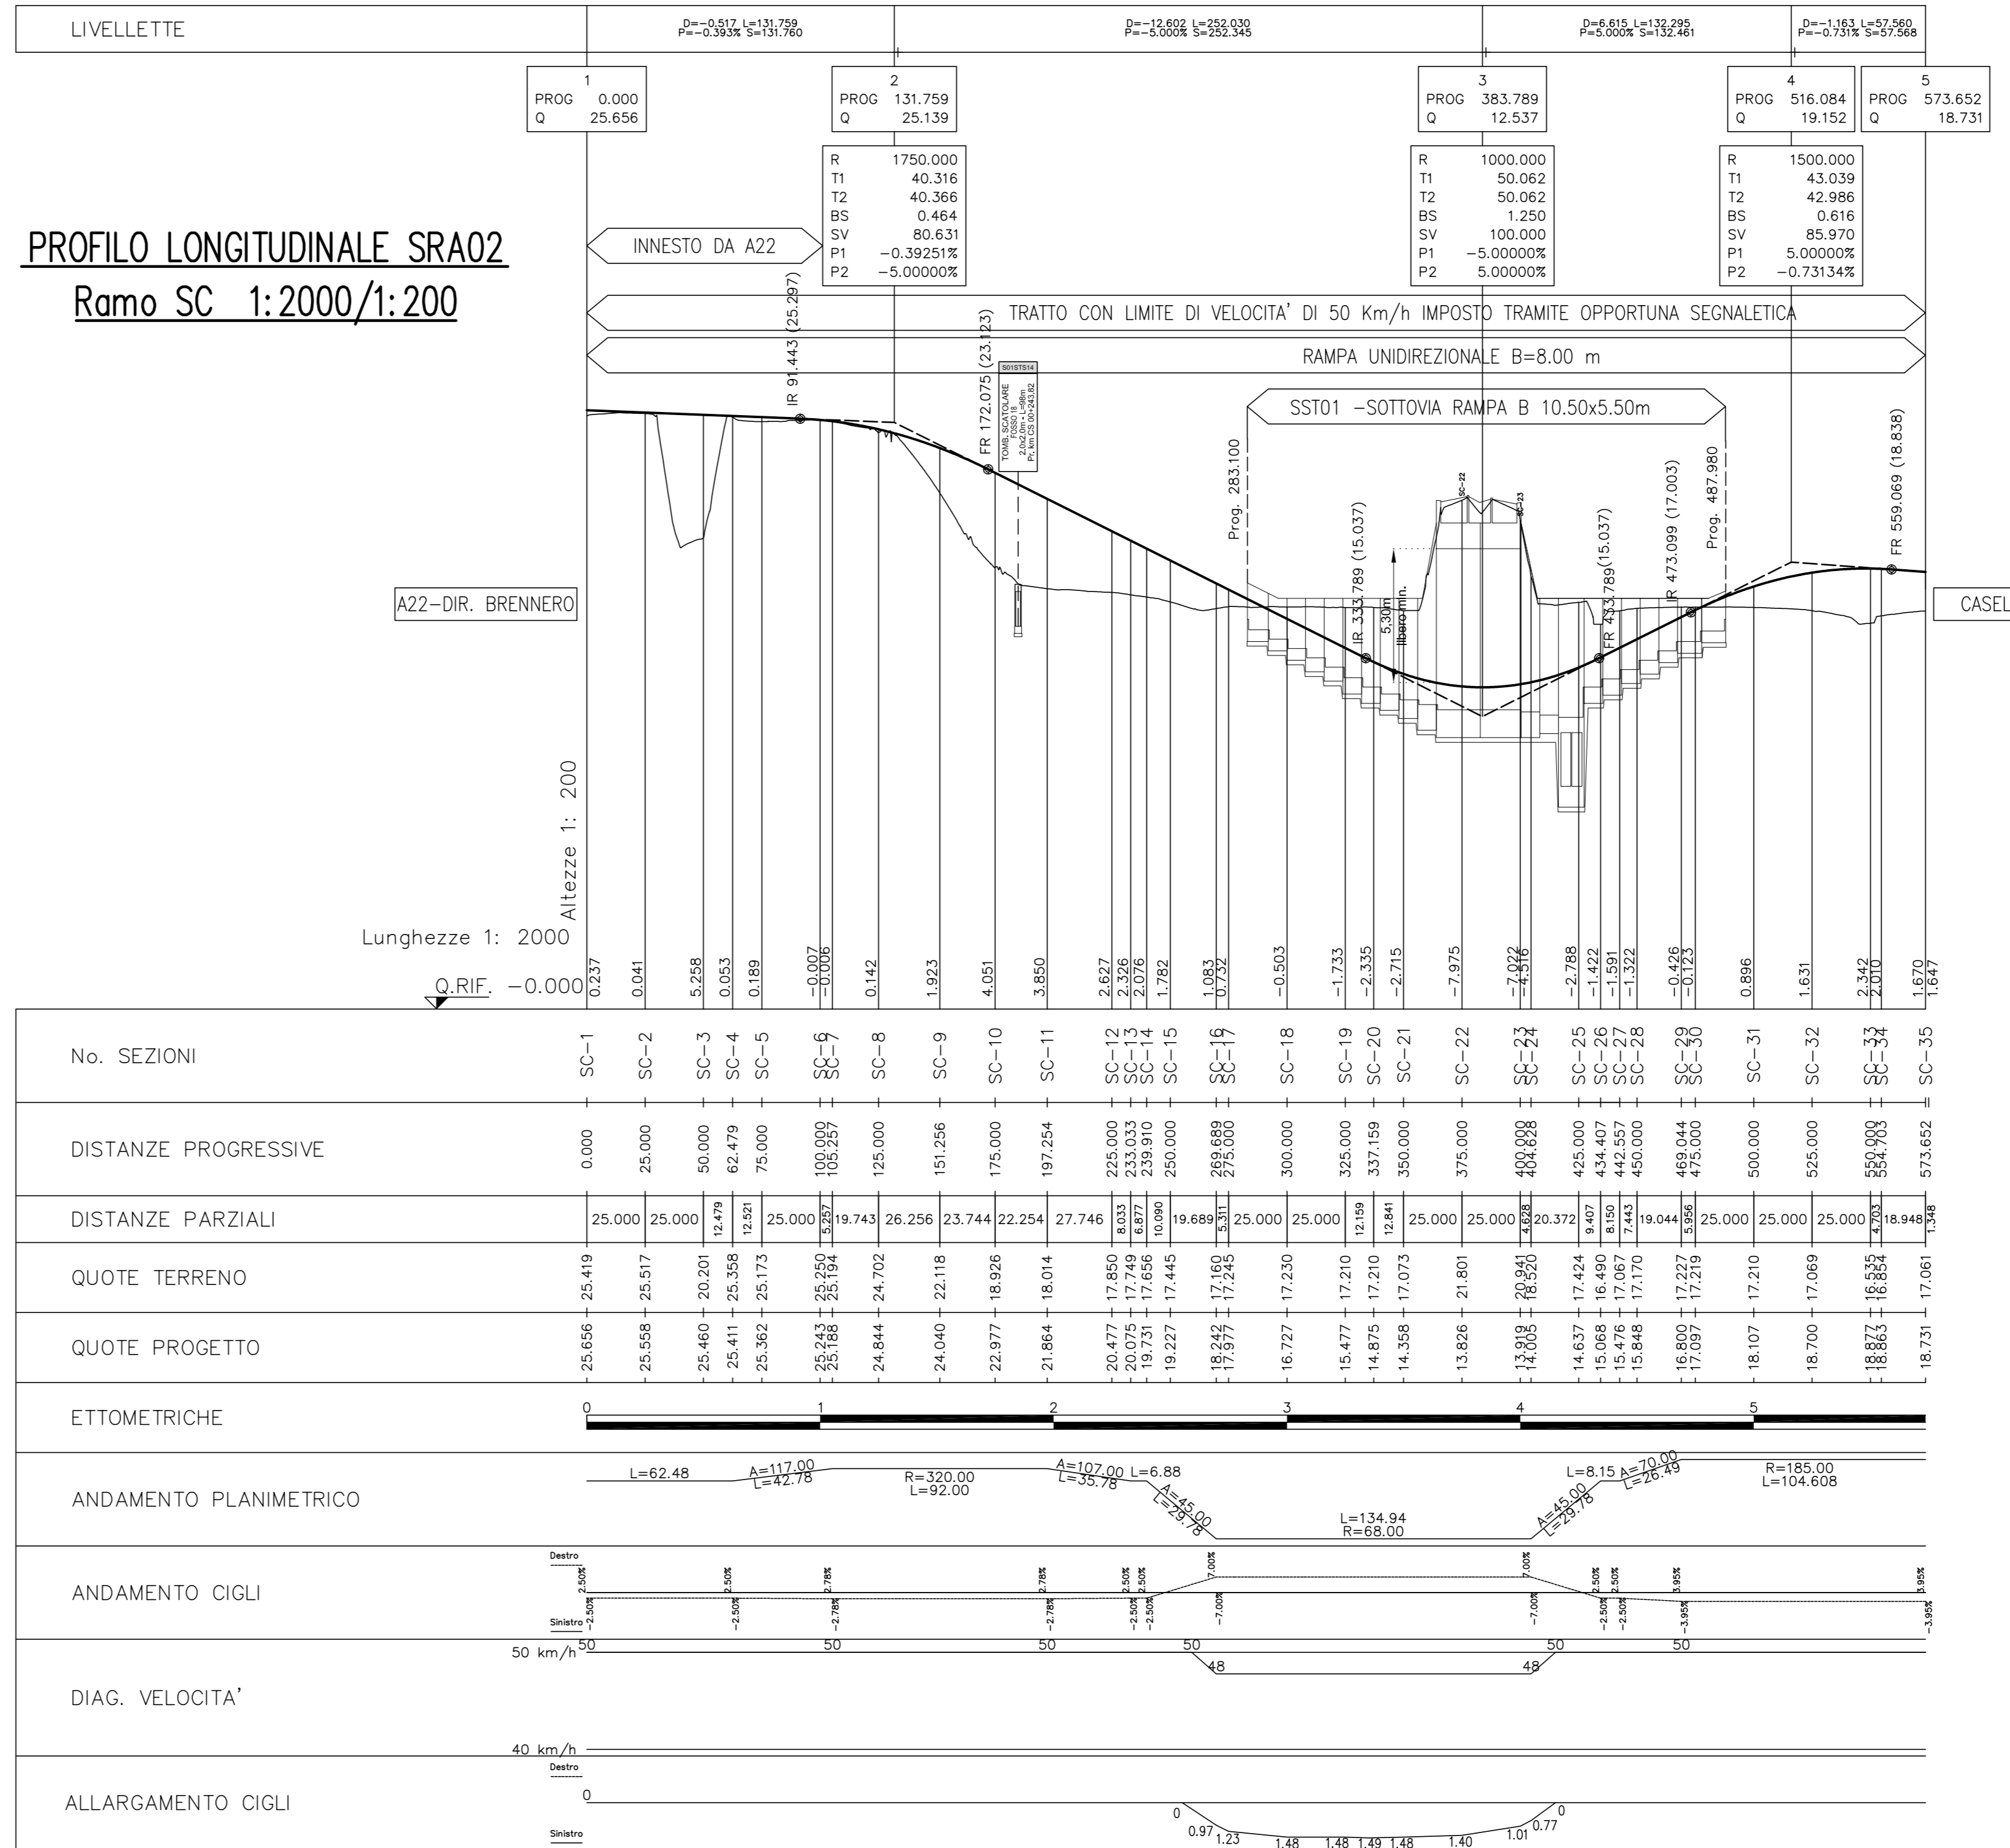

PROFILO LONGITUDINALE SRA03 - Ramo CS 1:2000/1:200

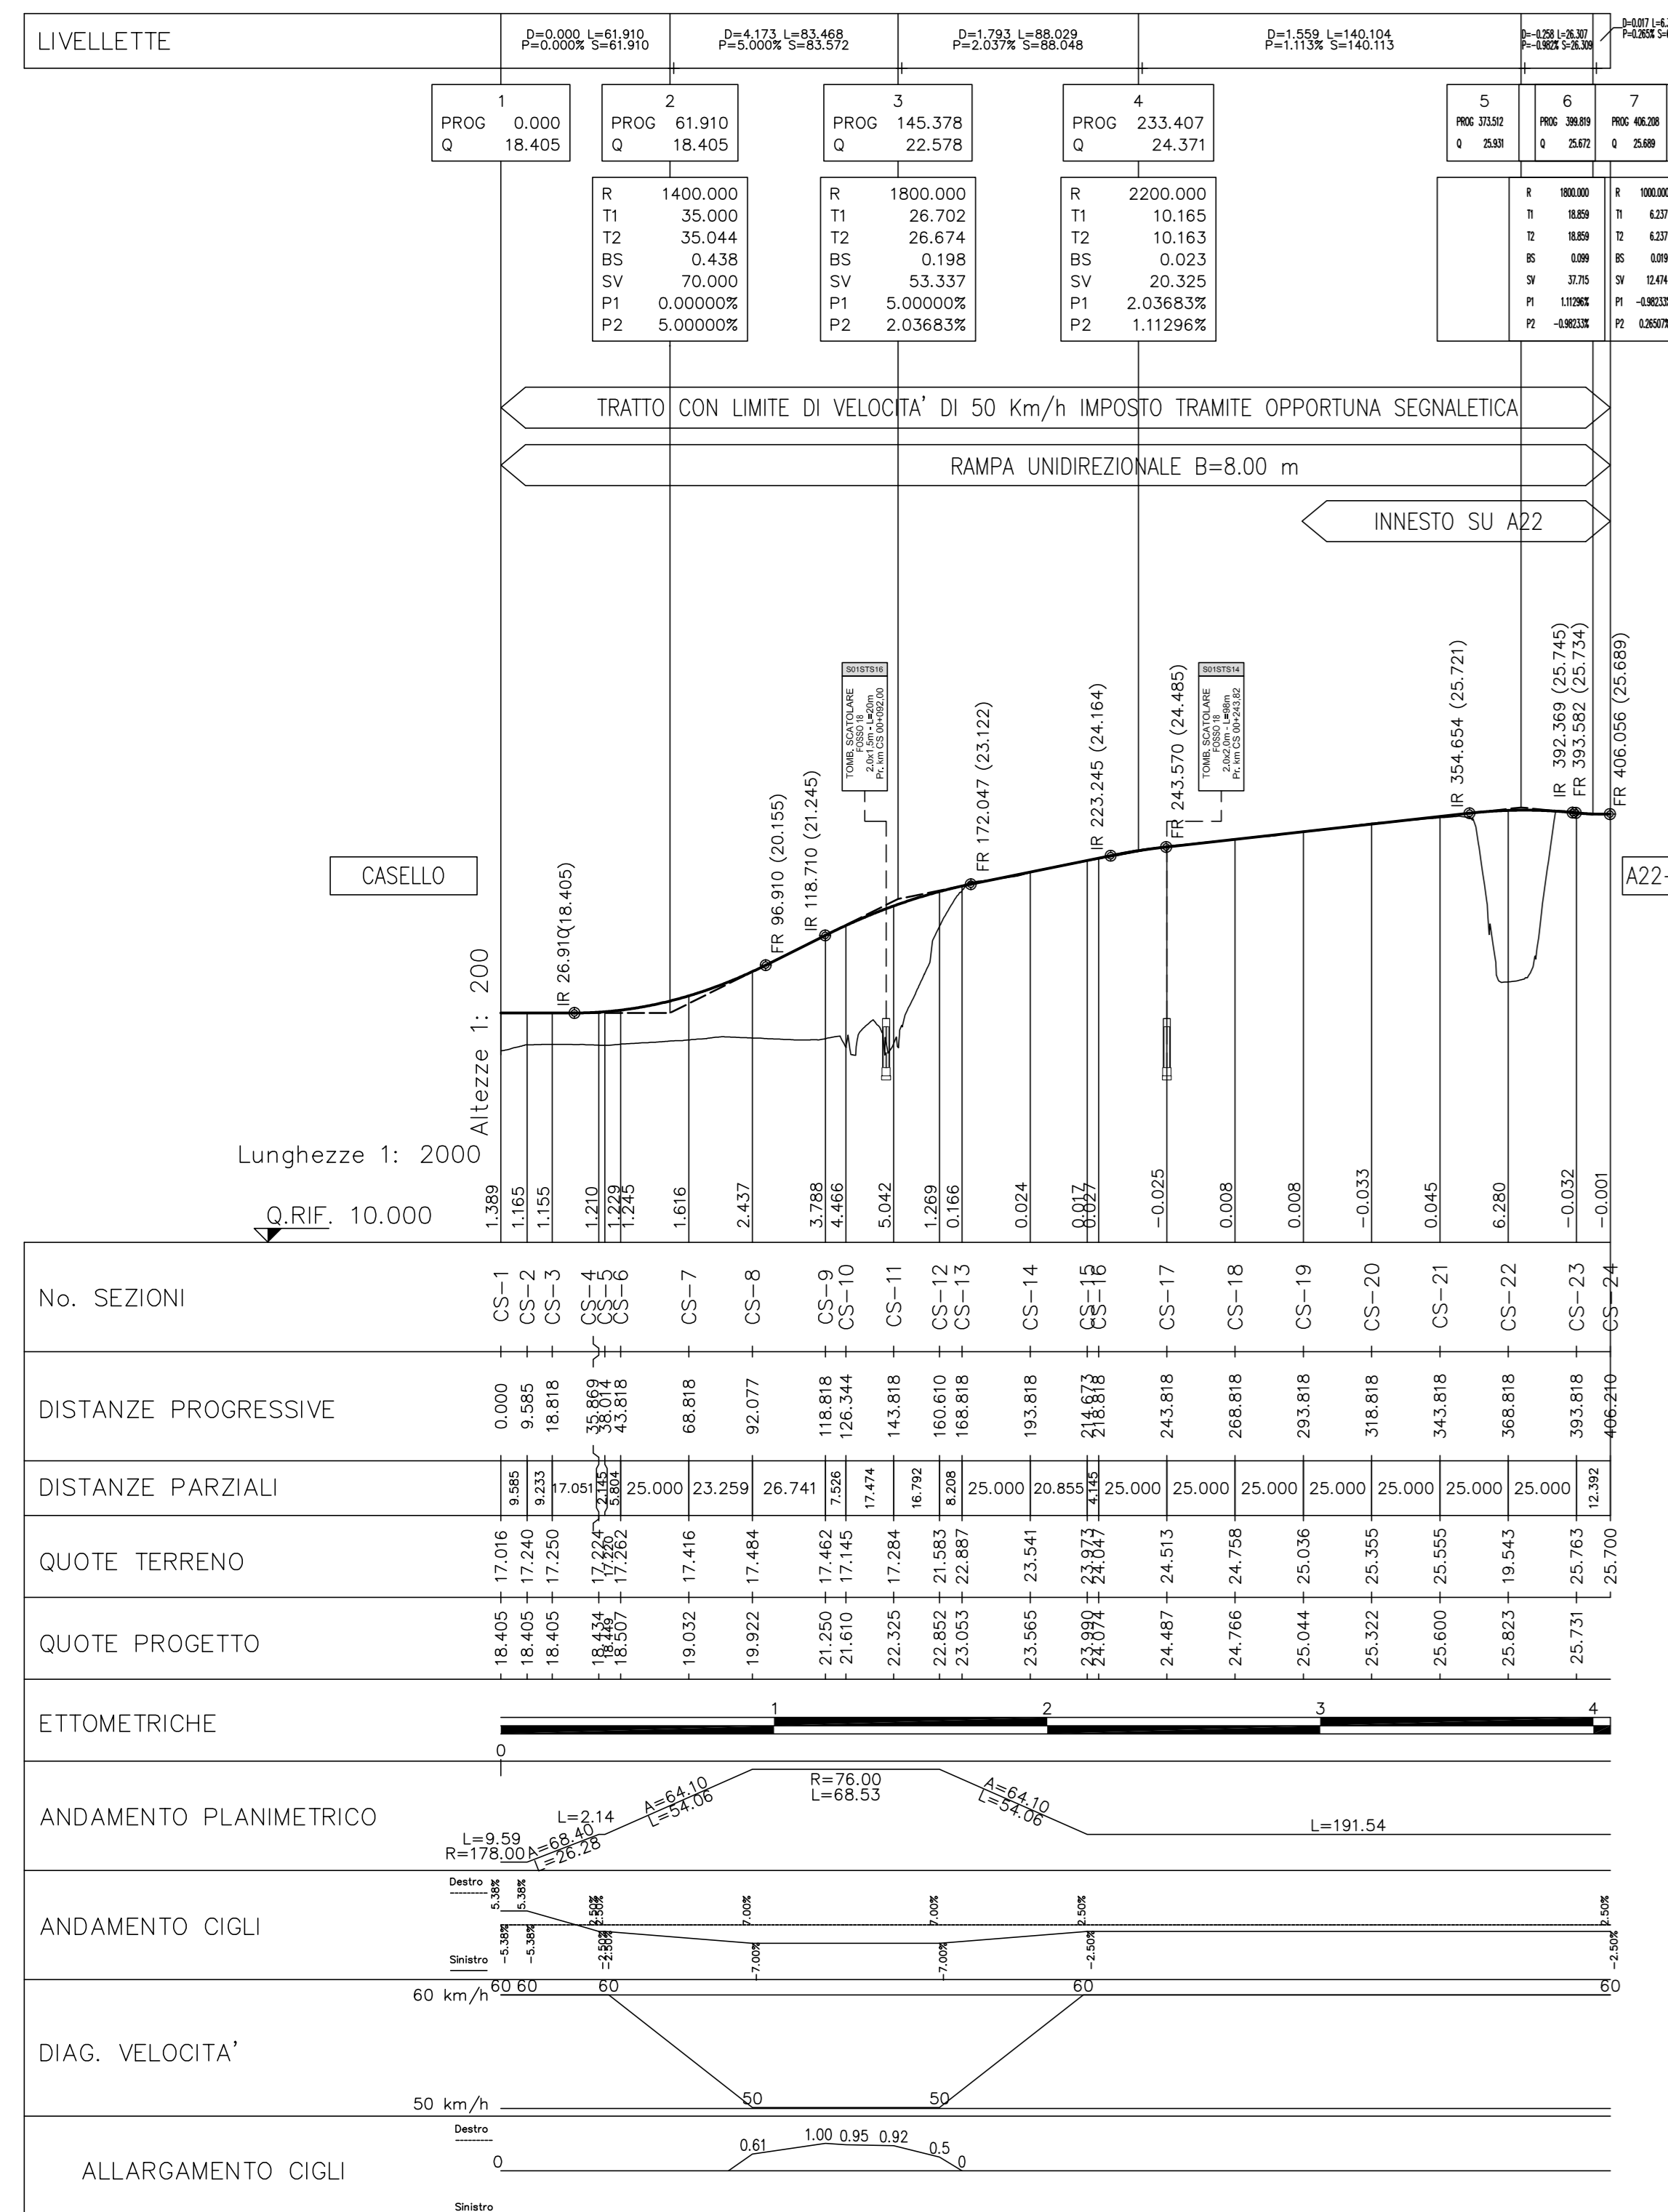

PROFILO LONGITUDINALE SRA04 - Ramo CN 1:2000/1:200

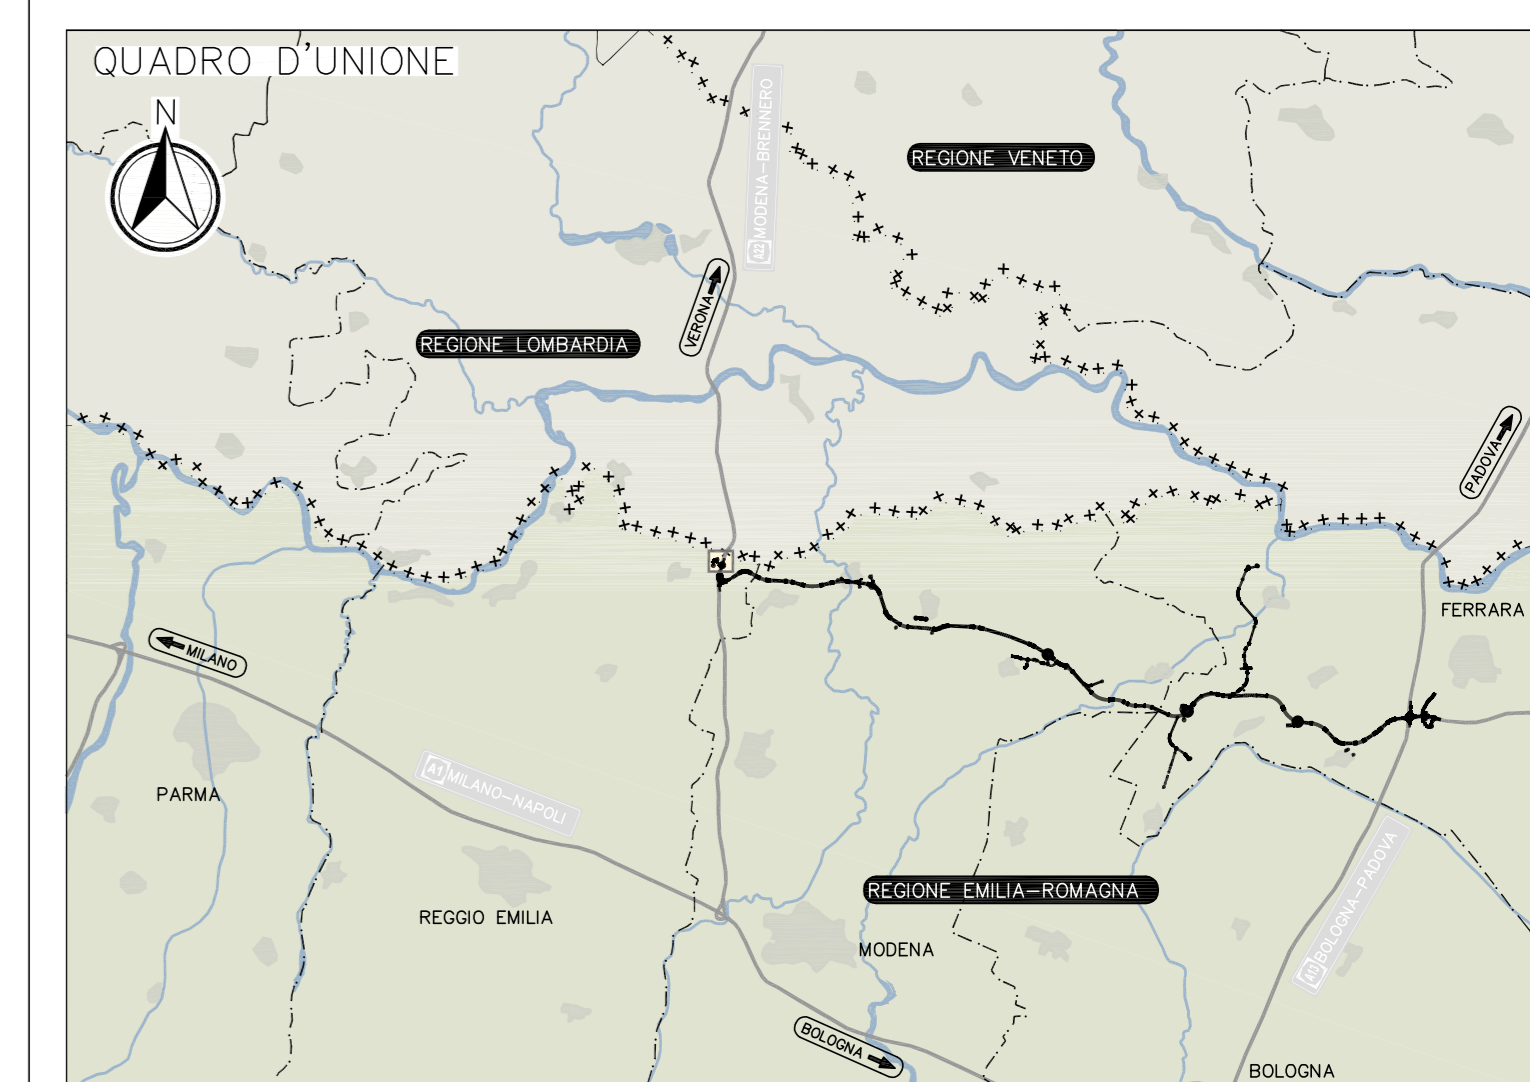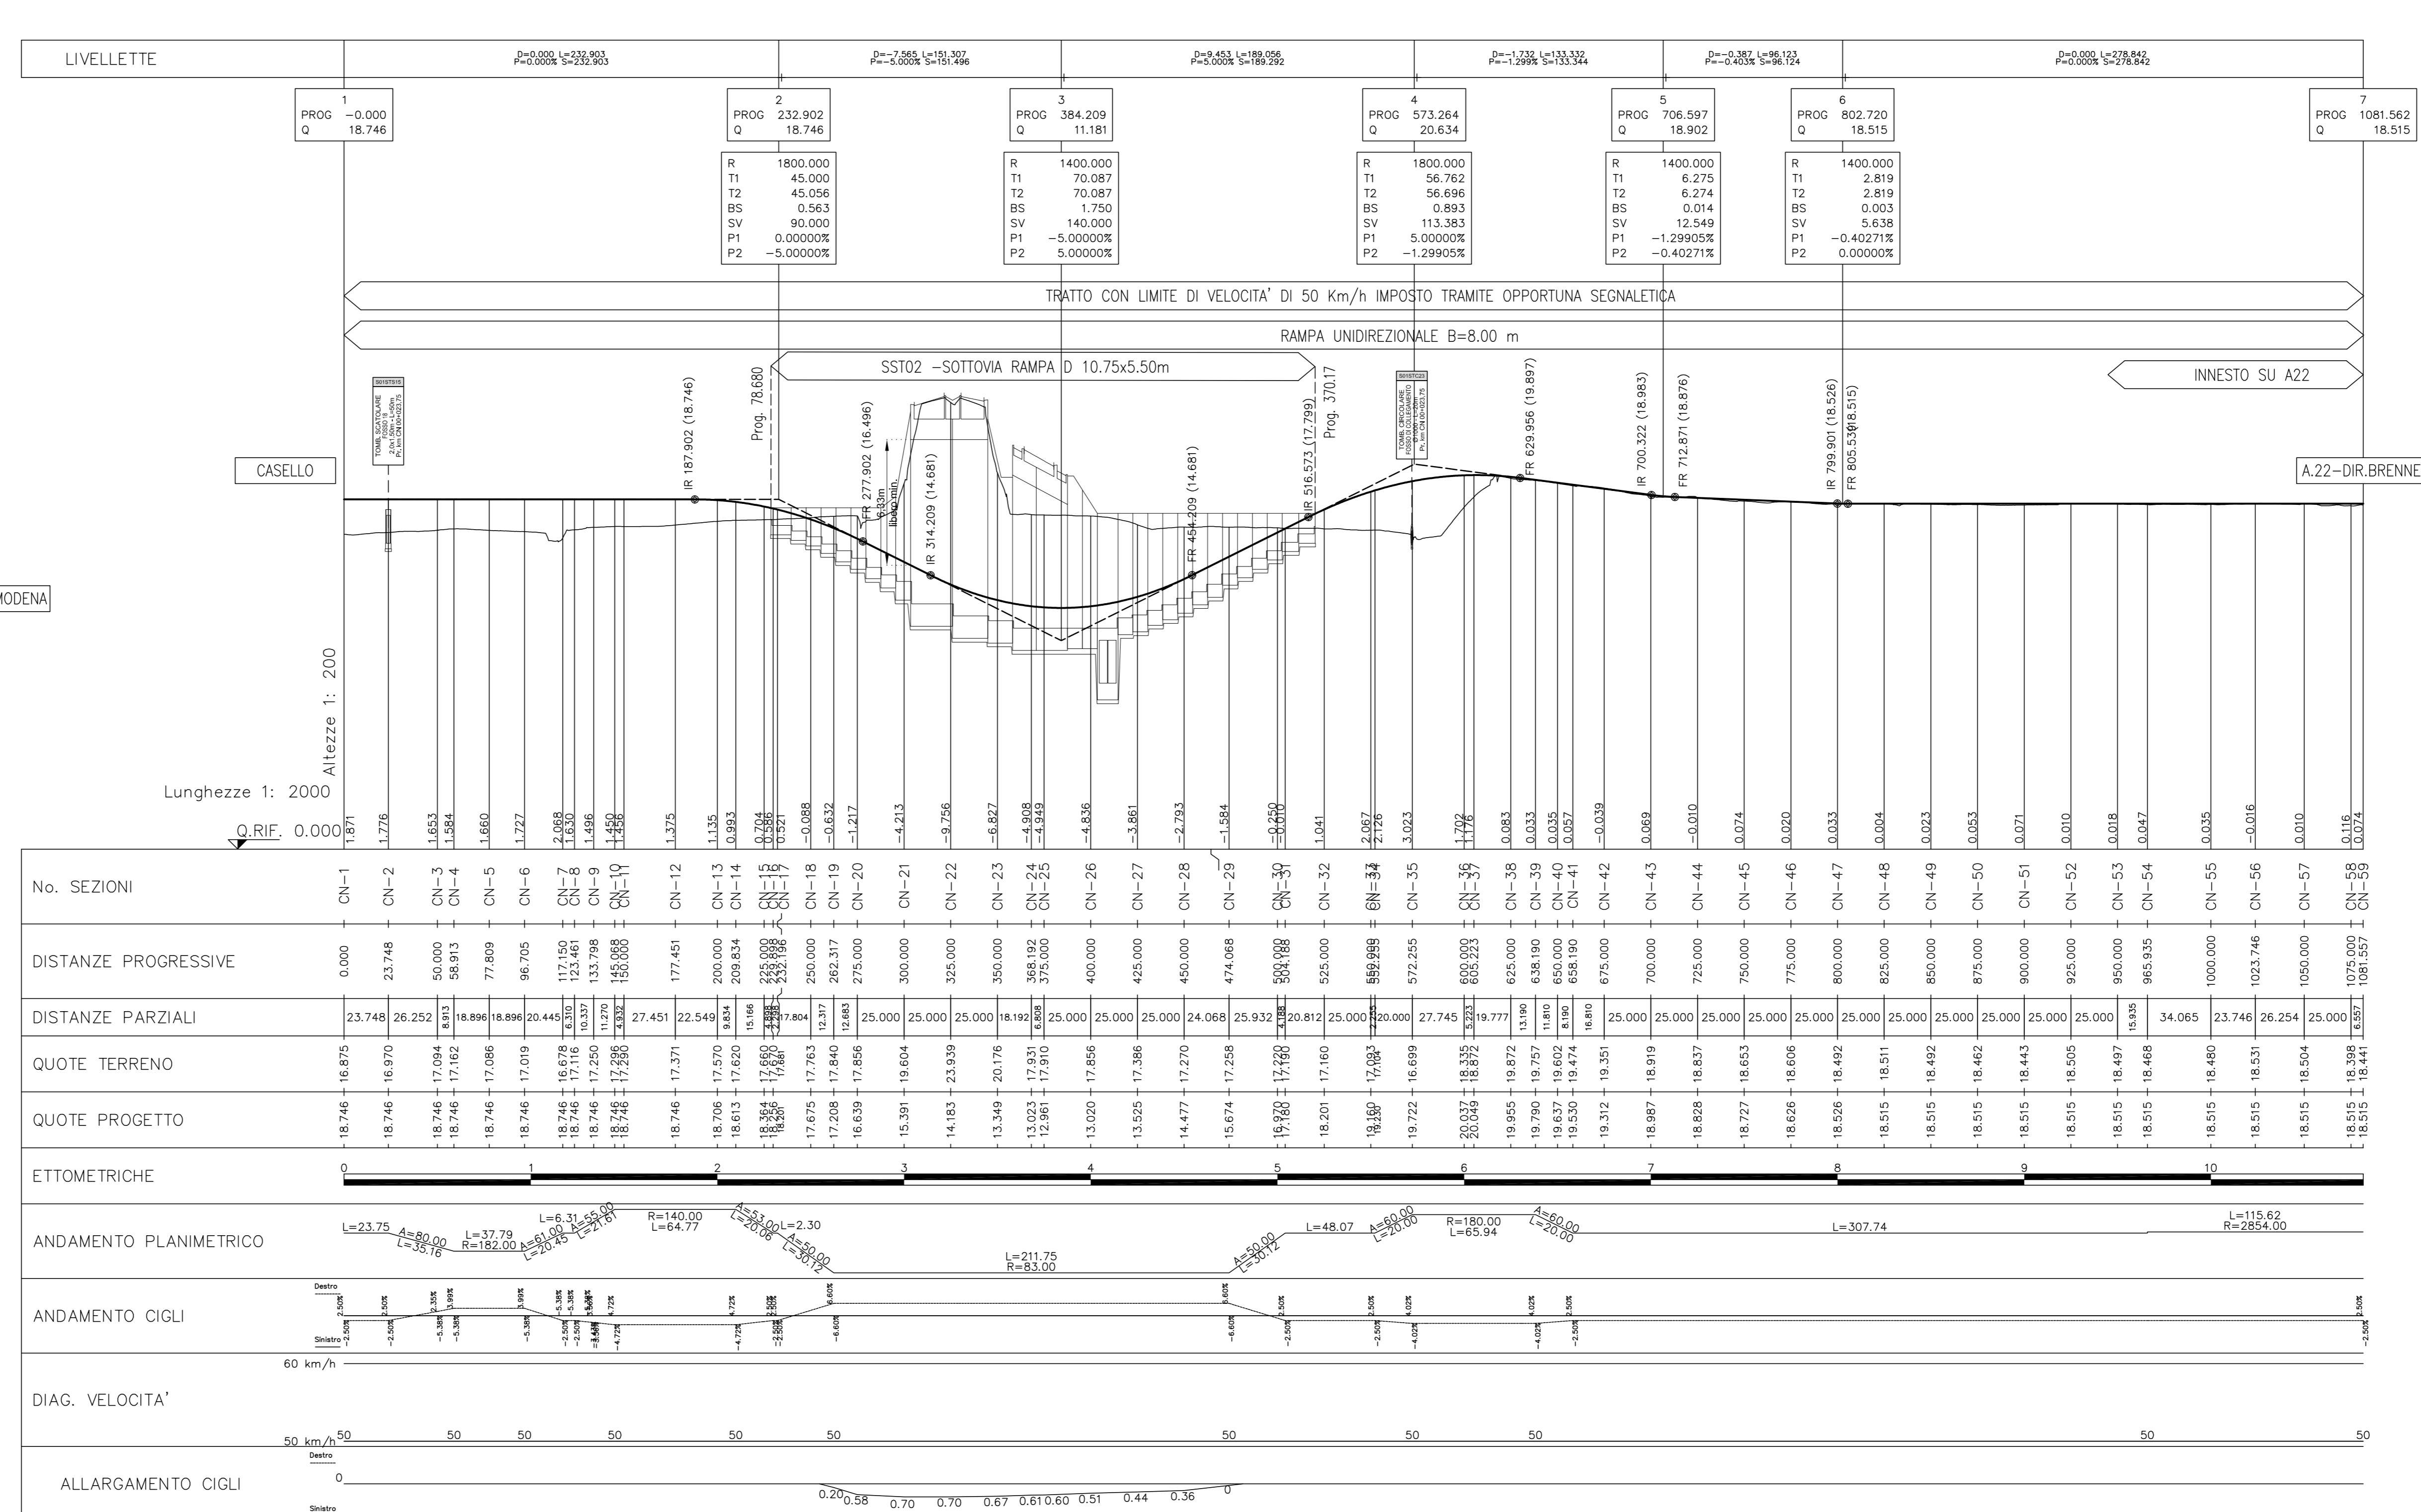

LEGENDA

PROG	=	Progressiva
Q	=	Quota Vertice
R	=	Raggio
T1	=	Tangente precedente
T2	=	Tangente successiva
BS	=	Freccia
SV	=	Sviluppo curva
P1	=	Pendenza precedente
P2	=	Pendenza successiva

ELABORATI DI RIFERIMENTO

PD_0_000_0000_0_0E_KT_01	-	ELENCO NORMATIVE DI RIFERIMENTO
PD_0_000_0000_0_0E_KT_02	-	VITA UTILE E CLASSI D'USO DELLE OPERE
PD_0_001_SRA03_0_SD_S2_01	-	SEZIONI TRASVERSALI - ALBUM
PD_0_000_0000_0_0M_ST_03	-	SEZIONI TIPO - "VABILITA" CATEGORIA C2, Tavola 1/2
PD_0_000_0000_0_0M_ST_04	-	SEZIONI TIPO - "VABILITA" CATEGORIA C2, Tavola 2/2
PD_0_000_0000_0_0M_ST_01	-	SEZIONI TIPO - "VABILITA" CATEGORIA F2, Tavola 1/2
PD_0_000_0000_0_0M_ST_02	-	SEZIONI TIPO - "VABILITA" CATEGORIA F2, Tavola 2/2

CARATTERISTICHE DEI MATERIALI

PER CARATTERISTICHE DEI MATERIALI VEDERE ELABORATO:
PD_0_000_0000_0_0E_TB_01 - TABELLA MATERIALI E CLASSI DI ESPOSIZIONE CALCESTRUZZO

NOTE

- TUTTE LE MISURE SONO ESPRESSE IN METRI SALVO DIVE DIVERSAMENTE INDICATO
- TUTTE LE QUOTE ALTIMETRICHE SONO ESPRESSE IN METRI s.l.m.
- TUTTI GLI ANGOLI SONO ESPRESI IN GRADI CENTESIMALI
- TUTTE LE COORDINATE SONO ESPRESSE IN METRI
- L'ALLARGAMENTO CIGLI FA RIFERIMENTO ALLA SOMMA DEGLI ALLARGAMENTI PER L'ISCRIZIONE IN CURVA E PER LA VISIBILITA'.

IL CONCESSIONARIO
ARC AUTOSTRADA REGIONALE CISPADANA

AUTOSTRADA REGIONALE CISPADANA
DAL CASELLO DI REGGIOLO-ROLO SULLA A22
AL CASELLO DI FERRARA SUD SULLA A13

CODICE C.U.P. E8108000060009

IL PROGETTISTA
Piacentini Salsi

RESPONSABILE INTEGRAZIONE PRESTAZIONI SPECIALISTICHE
Ing. Emilio Salsi

Autostada Regionale CISPADANA
L. PRESIDENTE
Giuseppe Pratesi

PROGETTO DEFINITIVO
ASSE AUTOSTRADALE (COMPRESIVO DEGLI INTERVENTI LOCALI DI COLLEGAMENTO VIARIO AL SISTEMA AUTOSTRADALE)
PROGETTAZIONE STRADALE
INTECONNESSIONI E SVINCOLI
SVINCOLO DI REGGIOLO ROLO
PROFILO LONGITUDINALE TAVOLA 1/2

REV.	DATA	DESCRIZIONE	Fantoni	Piacentini Salsi
A	17.04.2012	Emissione		

IDENTIFICAZIONE ELABORATO
1194 PD 01 SR1013 01 S01 F2 01
MAGGIO 2012
SCALA 1:2000/1:200