




AUTOSTRADA REGIONALE CISPADANA DAL CASELLO DI REGGIOLO-ROLO SULLA A22 AL CASELLO DI FERRARA SUD SULLA A13

CODICE C.U.P. E81B0800060009

PROGETTO DEFINITIVO

ASSE AUTOSTRADALE (COMPRESIVO DEGLI INTERVENTI LOCALI DI COLLEGAMENTO VIARIO AL SISTEMA AUTOSTRADALE)

PROGETTAZIONE STRADALE
INTERCONNESSIONI E SVINCOLI
SVINCOLO DI REGGIOLO ROLO
SEZIONI TRASVERSALI - ALBUM

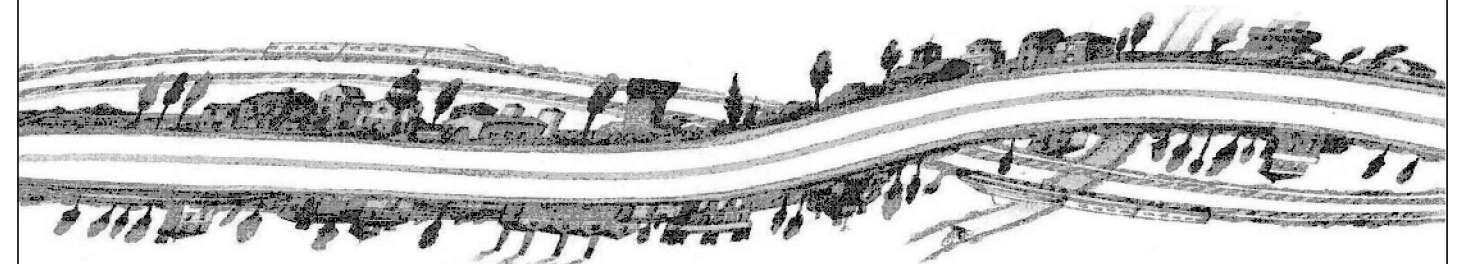


IL PROGETTISTA

PIACENTINI INGEGNERI S.r.l.
Ing. Luca Piacentini
Albo Ing. Bologna n° 4152



RESPONSABILE INTEGRAZIONE
PRESTAZIONI SPECIALISTICHE

Ing. Emilio Salsi
Albo Ing. Reggio Emilia n° 945

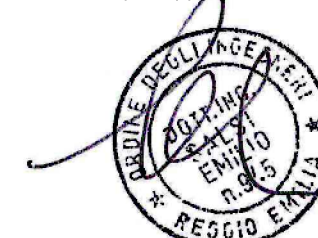

IL CONCESSIONARIO

Autostrada Regionale
Cispadana S.p.A.
IL PRESIDENTE
Graziano Pattuzzi

Graziano Pattuzzi

G					
F					
E					
D					
C					
B					
A	17.04.2012	Emissione	Martignani	Piacentini	Salsi
REV.	DATA	DESCRIZIONE	REDAZIONE	CONTROLLO	APPROVAZIONE

IDENTIFICAZIONE ELABORATO

NUM. PROGR.	FASE	LOTTO	GRUPPO	CODICE OPERA WBS	TRATTO OPERA	AMBITO	TIPO ELABORATO	PROGRESSIVO	REV.
1166	PD	0	S01	SRA00	0	SD	SZ	01	A


DATA: MAGGIO 2012

SCALA: 1:200


SVINCOLO DI REGGIOLO ROLO
RAMO CN
SRA04

PROFILO SV RE-CN
 SEZIONE CN-2
 PROGRESSIVA 23.75

- BASE
- C1 1.31 mq.
- CEMENTATO
- CE1 2.01 mq.
- VEGETALE
- D1 0.93 mq.
- SOTTOFONDAZIONE STRADALE
- H1 8.77 mq.
- RILEVATO ARGINELLO
- RA1 0.15 mq.
- RILEVATO
- RI1 12.02 mq.
- SCAVO FOSSI
- SF1 2.06 mq.
- RILEVATO FOSSI
- VF1 3.28 mq.
- TAPPETO DRENANTE
- a1 12.86 ml.
- BINDER
- b1 13.13 ml.
- BONIFICA
- bo1 15.87 ml.
- INERBIMENTO
- i1 2.75 ml.
- SCOTICO
- sc1 15.87 ml.
- SCOTICO FOSSI
- sf1 5.42 ml.

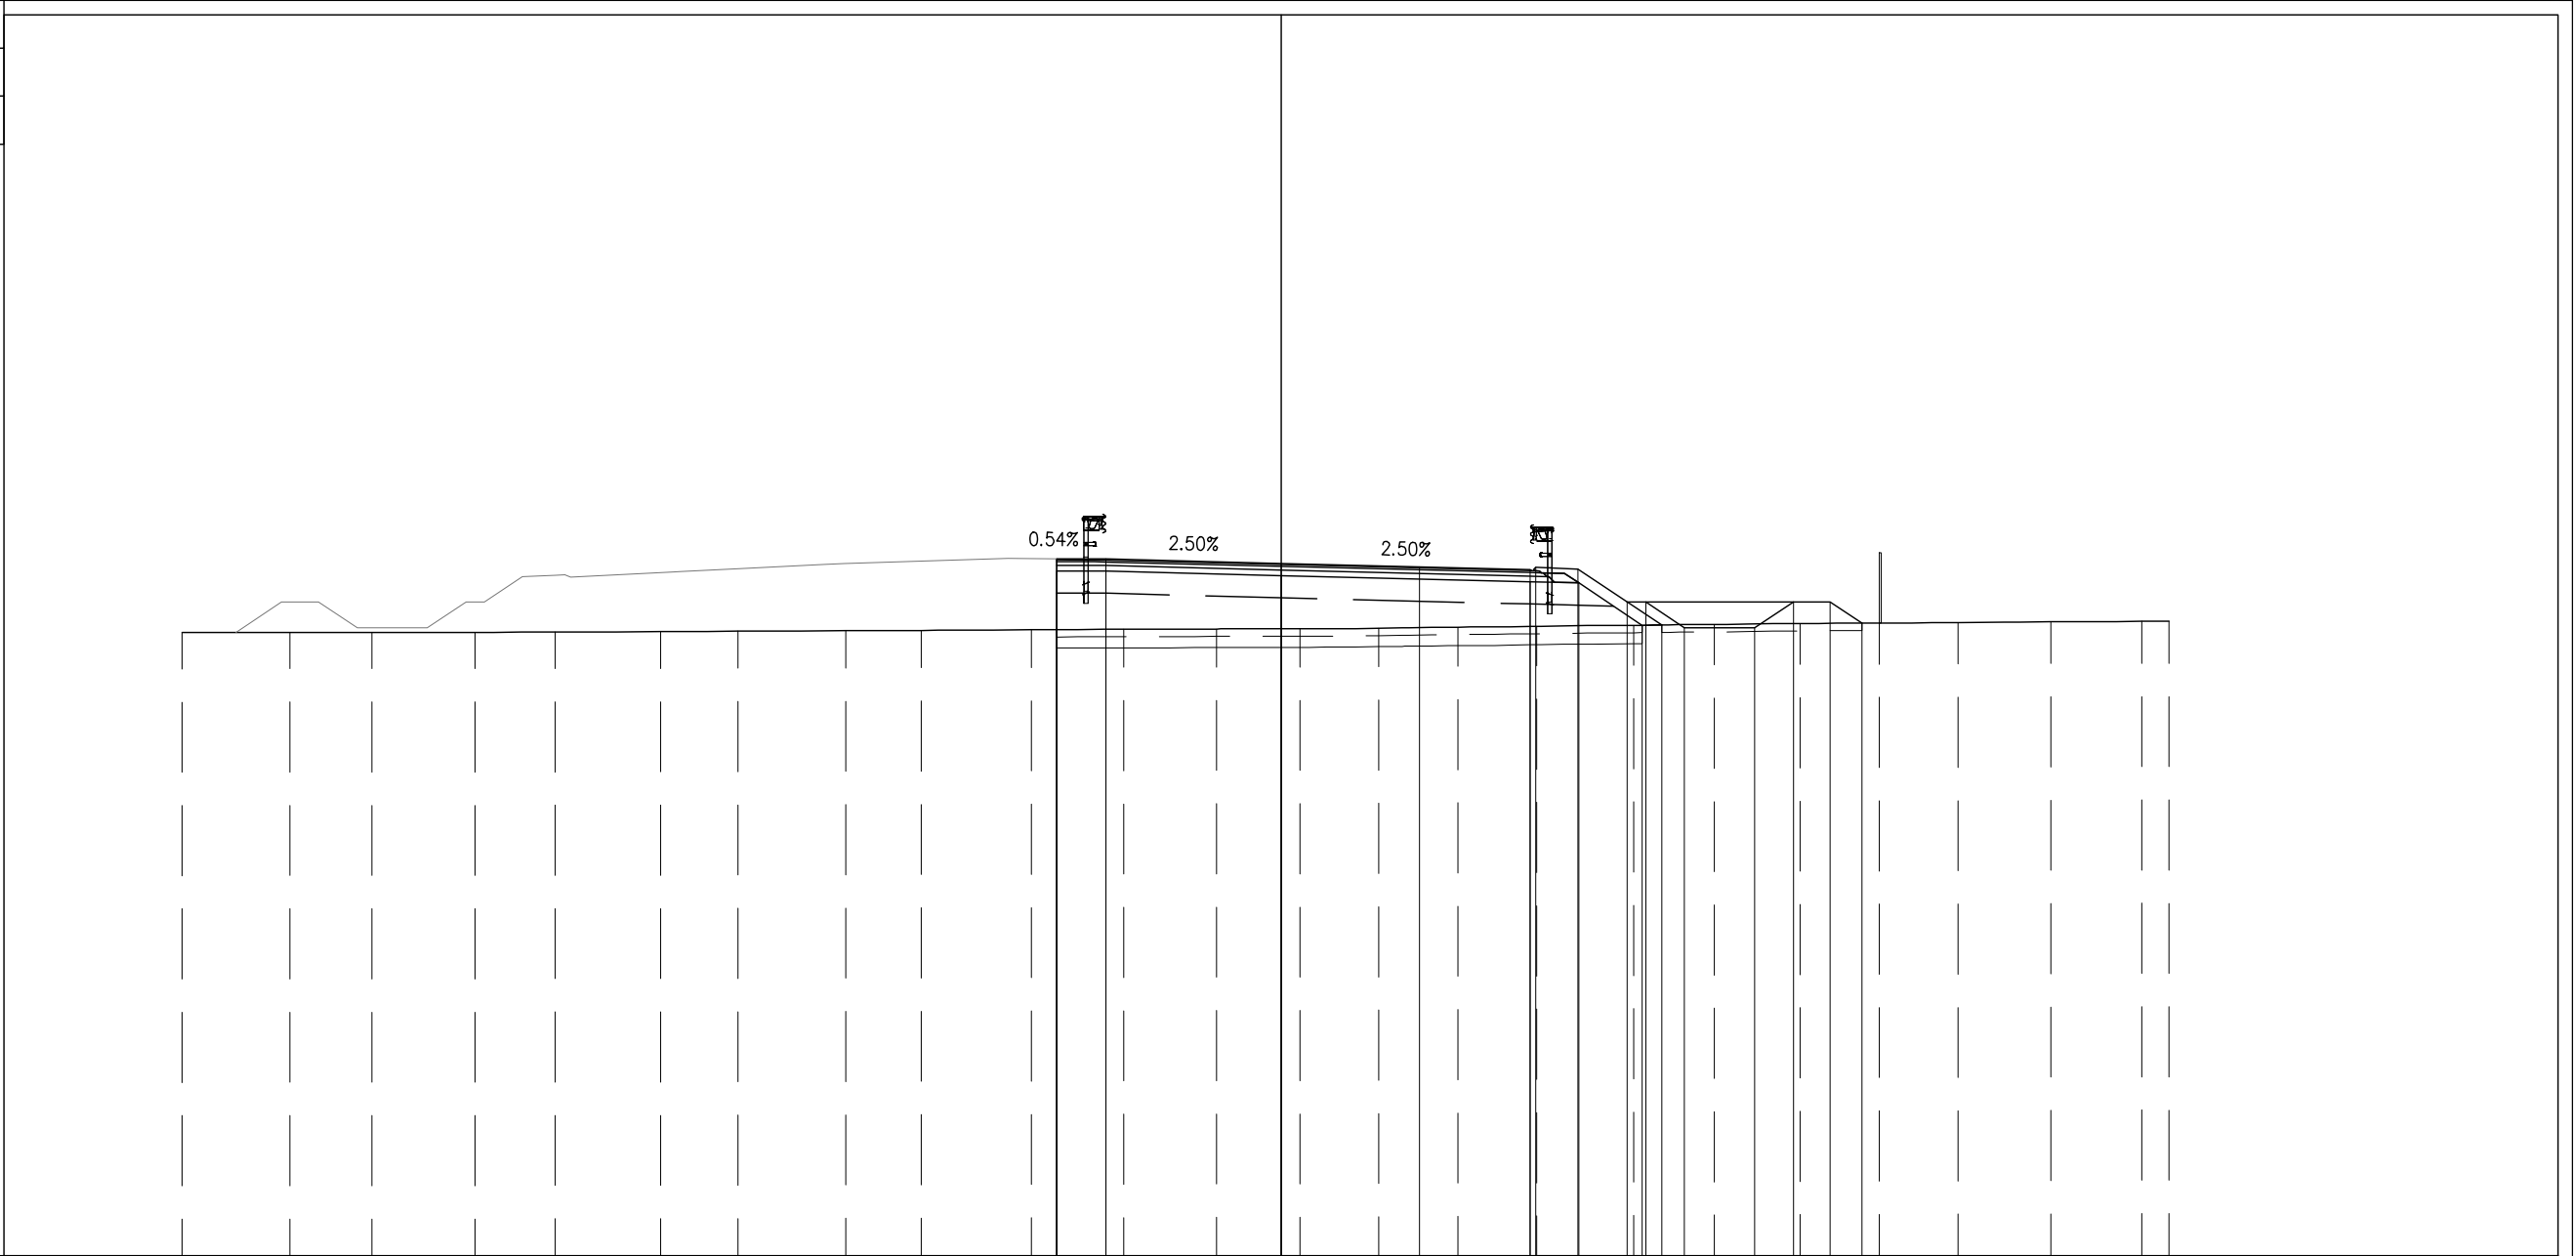

PROGRESSIVE TERRENO	-29.78	-26.86	-24.63	-21.84	-19.67	-16.81	-14.71	-11.79	-9.75	-6.77	-4.26	-1.75	0.51	2.64	4.79	6.93	9.55	11.74	14.07	16.21	18.34	20.85	23.32	24.06
PARZIALI TERRENO		2.92	2.23	2.79	2.17	2.86	2.10	2.92	2.04	2.98	2.51	2.51	2.26	2.13	2.15	2.14	2.62	2.19	2.33	2.14	2.13	2.51	2.47	0.74
QUOTE TERRENO	16.87	16.88	16.88	16.88	16.89	16.90	16.91	16.92	16.93	16.95	16.96	16.97	16.97	16.99	17.02	17.04	17.07	17.09	17.12	17.13	17.14	17.16	17.18	17.17
PROGRESSIVE PROGETTO										-6.08	-4.75	0.00		3.75	6.75	8.05	9.38	10.93	12.83	13.88	14.88	15.74		
PARZIALI PROGETTO										1.33	4.75	3.75	3.00	0.16	1.15	1.30	0.90	1.05	1.90	1.05	1.00	0.86		
QUOTE PROGETTO										18.87	18.86	18.75	18.65	18.58	18.63	18.59	17.70	17.70	17.00	17.00	17.70	17.70	17.13	
PROGRESSIVE RILEVATO										-6.08	-4.75	0.00		6.75	8.07	9.79	10.52							
PARZIALI RILEVATO										1.33	4.75	6.75	6.75	1.32	1.72	0.53								
QUOTE RILEVATO										18.54	18.53	18.42		18.25	18.21	17.07	17.08							

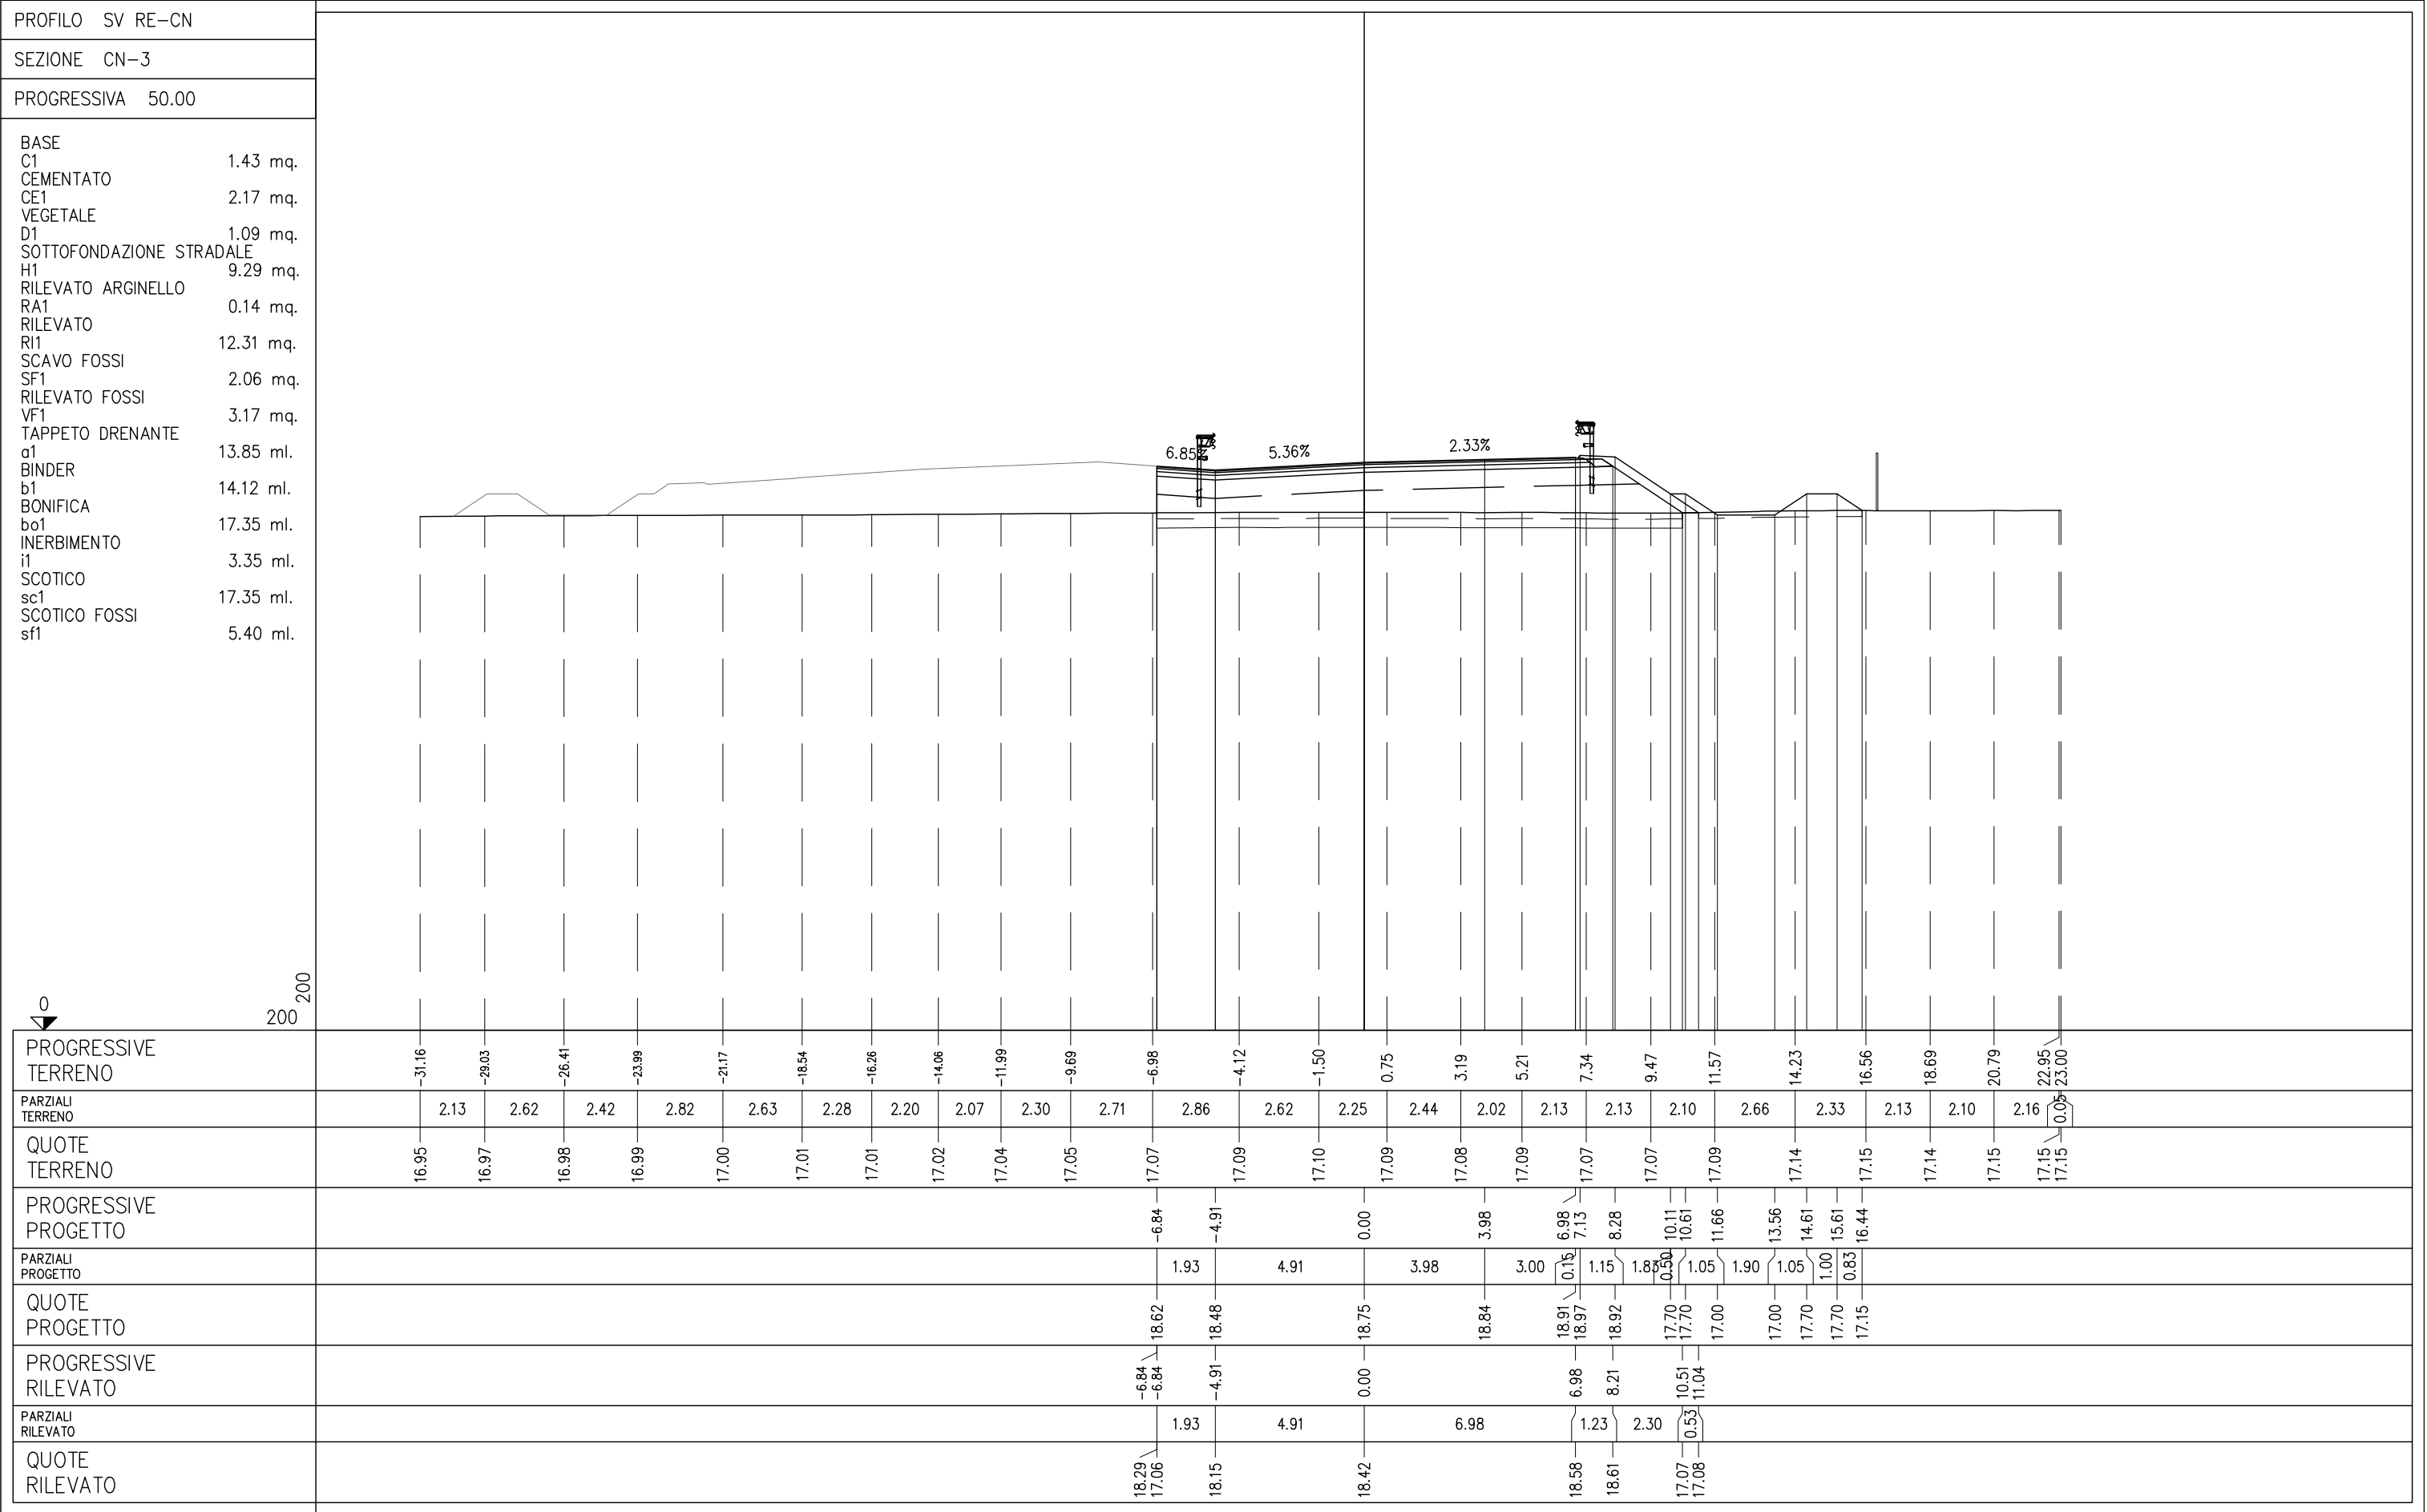



PROFILO SV RE-CN


SEZIONE CN-4

PROGRESSIVA 58.91

- BASE
- C1 1.47 mq.
- CEMENTATO
- CE1 2.24 mq.
- VEGETALE
- D1 1.11 mq.
- SOTTOFONDAZIONE STRADALE
- H1 9.55 mq.
- RILEVATO ARGINELLO
- RA1 0.14 mq.
- RILEVATO
- R11 12.08 mq.
- SCAFO FOSSI
- SF1 2.06 mq.
- RILEVATO FOSSI
- VF1 3.18 mq.
- TAPPETO DRENANTE
- a1 14.34 ml.
- BINDER
- b1 14.61 ml.
- BONIFICA
- bo1 17.91 ml.
- INERBIMENTO
- il 3.56 ml.
- SCOTICO
- sc1 17.91 ml.
- SCOTICO FOSSI
- sf1 5.55 ml.

0
200
200

PROGRESSIVE TERRENO	-31.79	-29.75	-27.57	-25.33	-22.38	-19.44	-16.67	-13.95	-11.23	-9.12	-6.18	-3.23	-1.02	1.03	3.23	5.35	7.48	9.60	11.72	13.84	15.92	18.09	20.09	22.34	23.49
PARZIALI TERRENO	2.04	2.18	2.24	2.95	2.94	2.77	2.72	2.72	2.11	2.94	2.95	2.21	2.05	2.20	2.12	2.13	2.12	2.12	2.12	2.08	2.17	2.00	2.25	1.15	
QUOTE TERRENO	17.02	17.02	17.02	17.03	17.04	17.05	17.07	17.08	17.09	17.11	17.13	17.15	17.16	17.17	17.17	17.17	17.16	17.15	17.13	17.12	17.10	17.10	17.13	17.18	17.17
PROGRESSIVE PROGETTO											-7.31	-5.11	0.00	4.00	7.00	7.15	8.30	10.30	10.80	11.85	13.75	14.80	15.80	16.70	
PARZIALI PROGETTO											2.20	5.11	4.00	3.00	0.15	1.15	2.00	0.50	1.05	1.90	1.05	1.00	0.90		
QUOTE PROGETTO											18.58	18.47	18.75	18.91	19.03	19.08	19.04	17.70	17.70	17.00	17.00	17.70	17.70	17.10	
PROGRESSIVE RILEVATO											-7.31	-7.31	-5.11	0.00	7.00	8.20	10.60	11.15							
PARZIALI RILEVATO											2.20	5.11	7.00	7.00	1.20	2.40	0.55								
QUOTE RILEVATO											18.25	17.12	18.14	18.42	18.74	17.14	17.14								

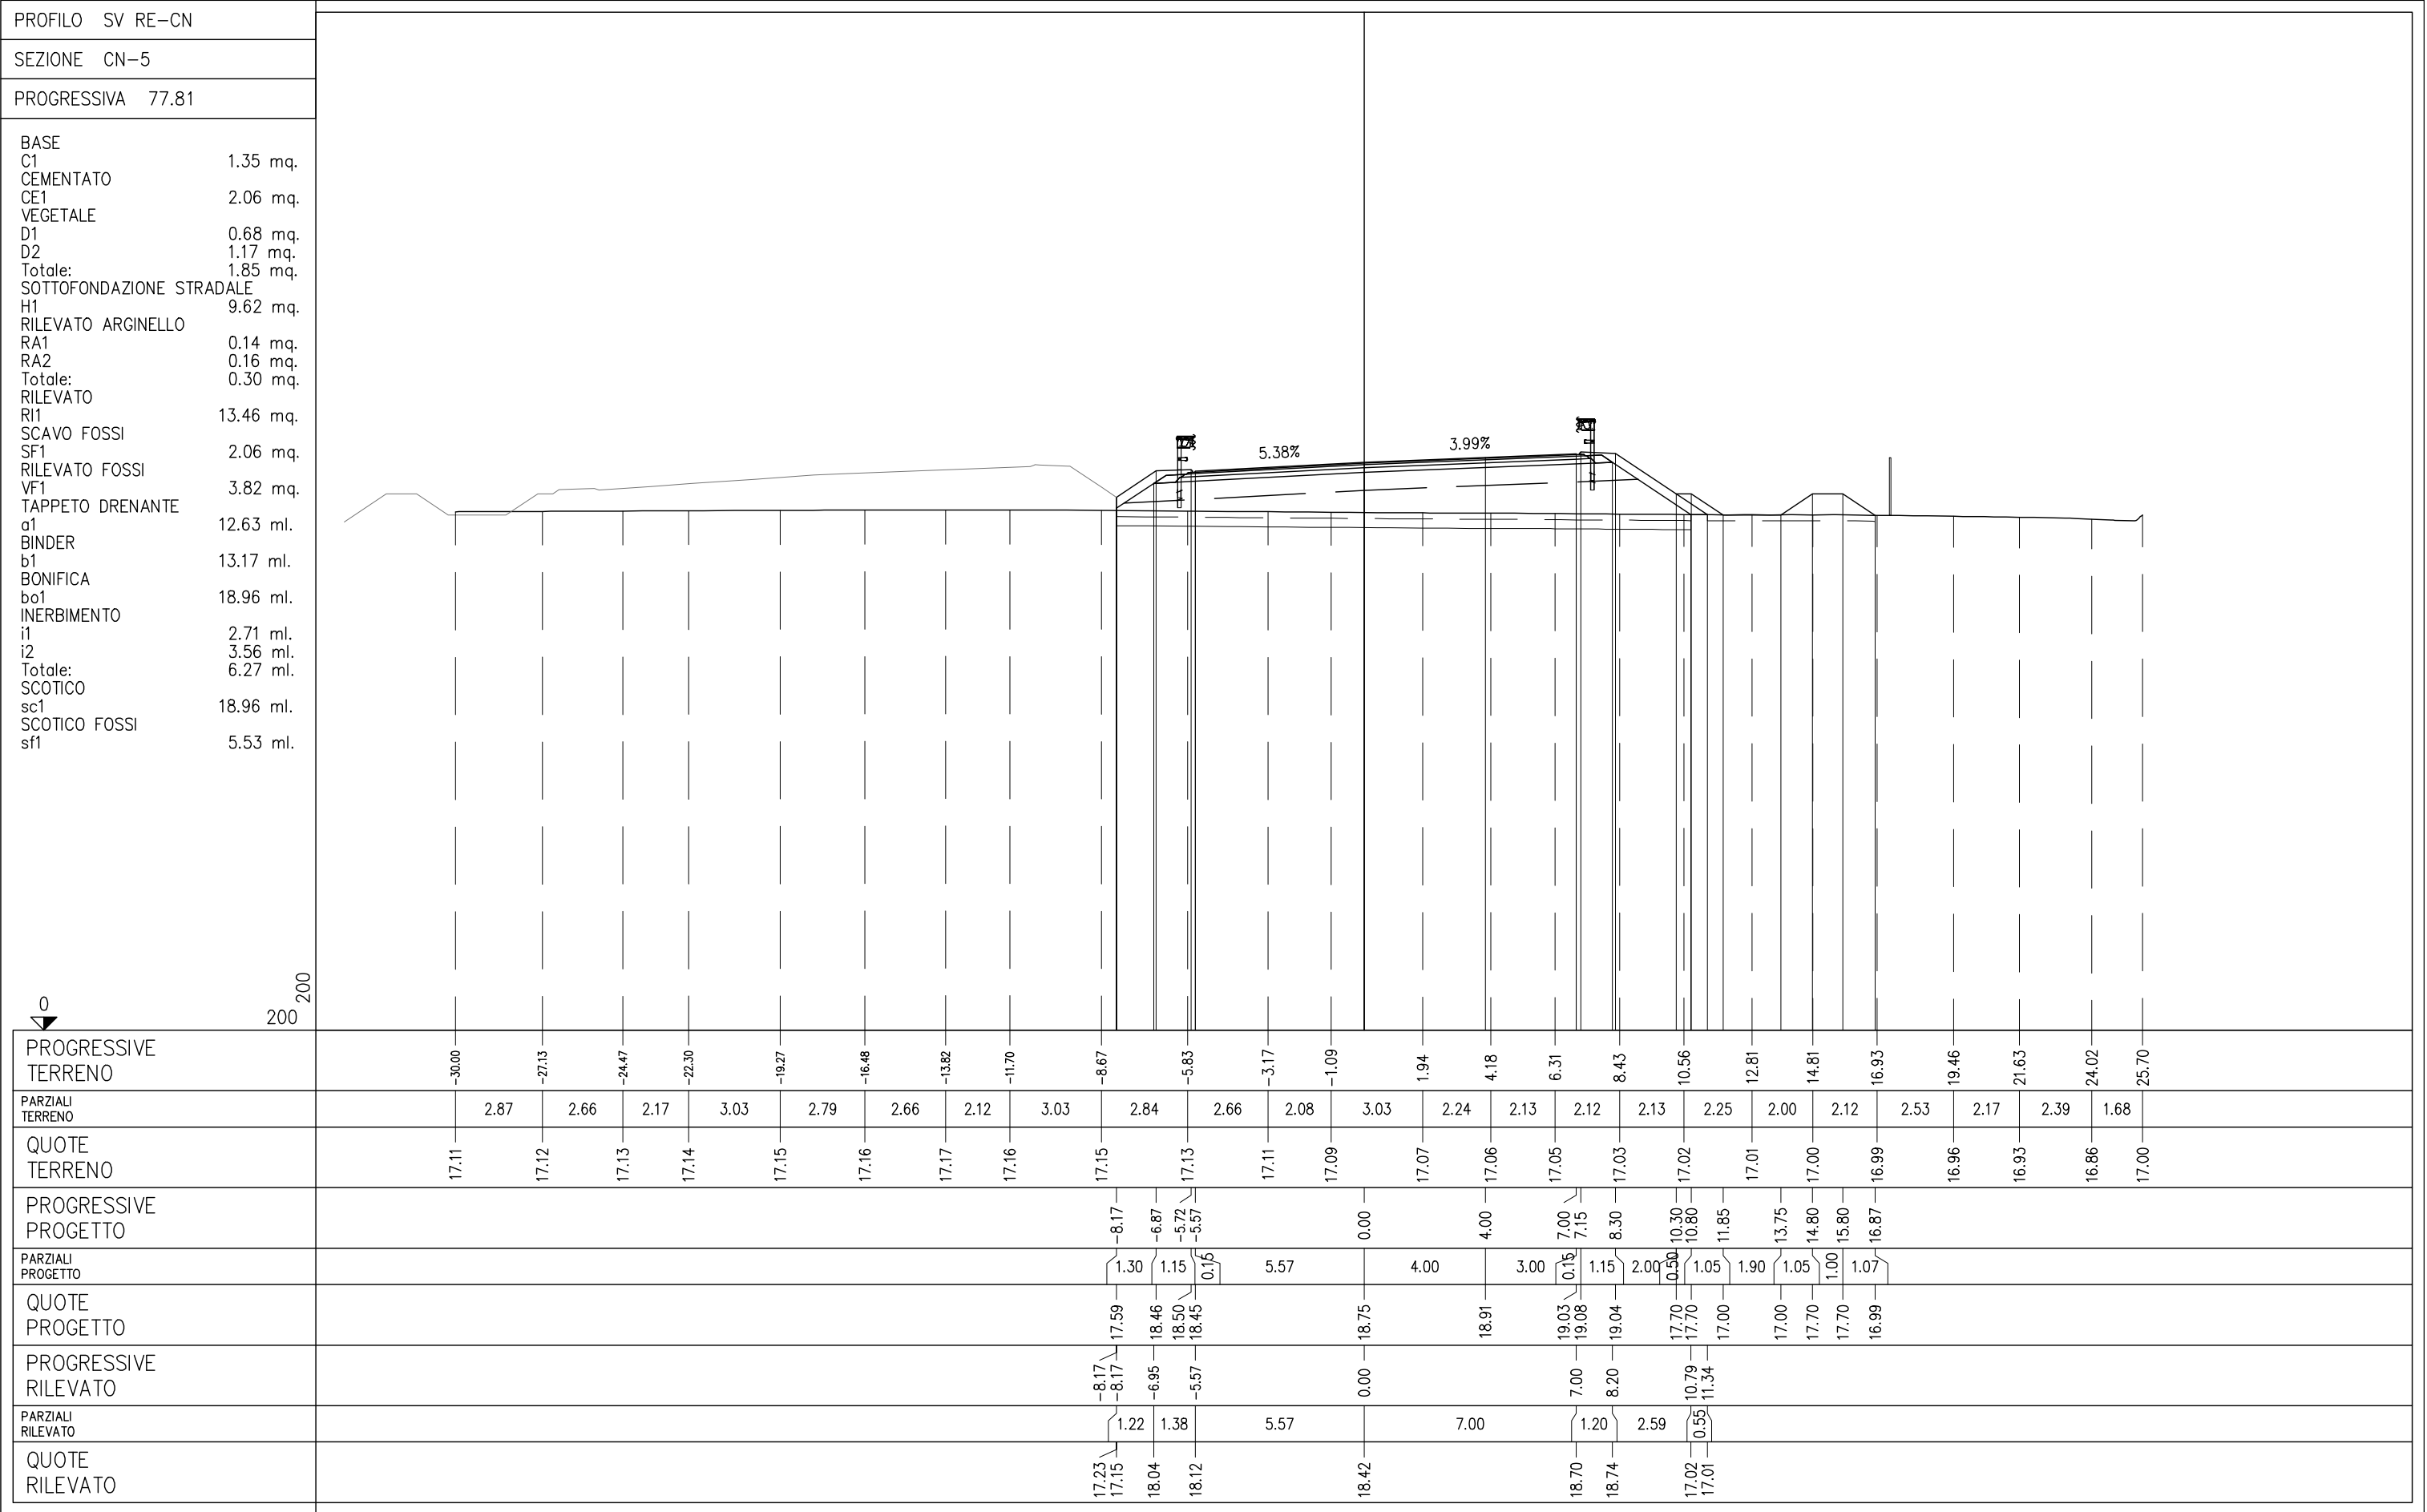


PROFILO SV RE-CN


SEZIONE CN-6

PROGRESSIVA 96.71

- BASE
- C1 1.39 mq.
- CEMENTATO
- CE1 2.12 mq.
- VEGETALE
- D1 0.77 mq.
- D2 1.49 mq.
- Totale: 2.26 mq.
- SOTTOFONDAZIONE STRADALE
- H1 9.91 mq.
- RILEVATO ARGINELLO
- RA1 0.14 mq.
- RA2 0.16 mq.
- Totale: 0.30 mq.
- RILEVATO
- RI1 14.93 mq.
- SCAVO FOSSI
- SF1 2.06 mq.
- RILEVATO FOSSI
- VF1 7.38 mq.
- TAPPETO DRENANTE
- a1 13.08 ml.
- BINDER
- b1 13.62 ml.
- BONIFICA
- bo3 19.71 ml.
- INERBIMENTO
- i1 3.16 ml.
- i2 3.56 ml.
- Totale: 6.72 ml.
- SCOTICO
- sc3 19.71 ml.
- SCOTICO FOSSI
- sf1 5.88 ml.

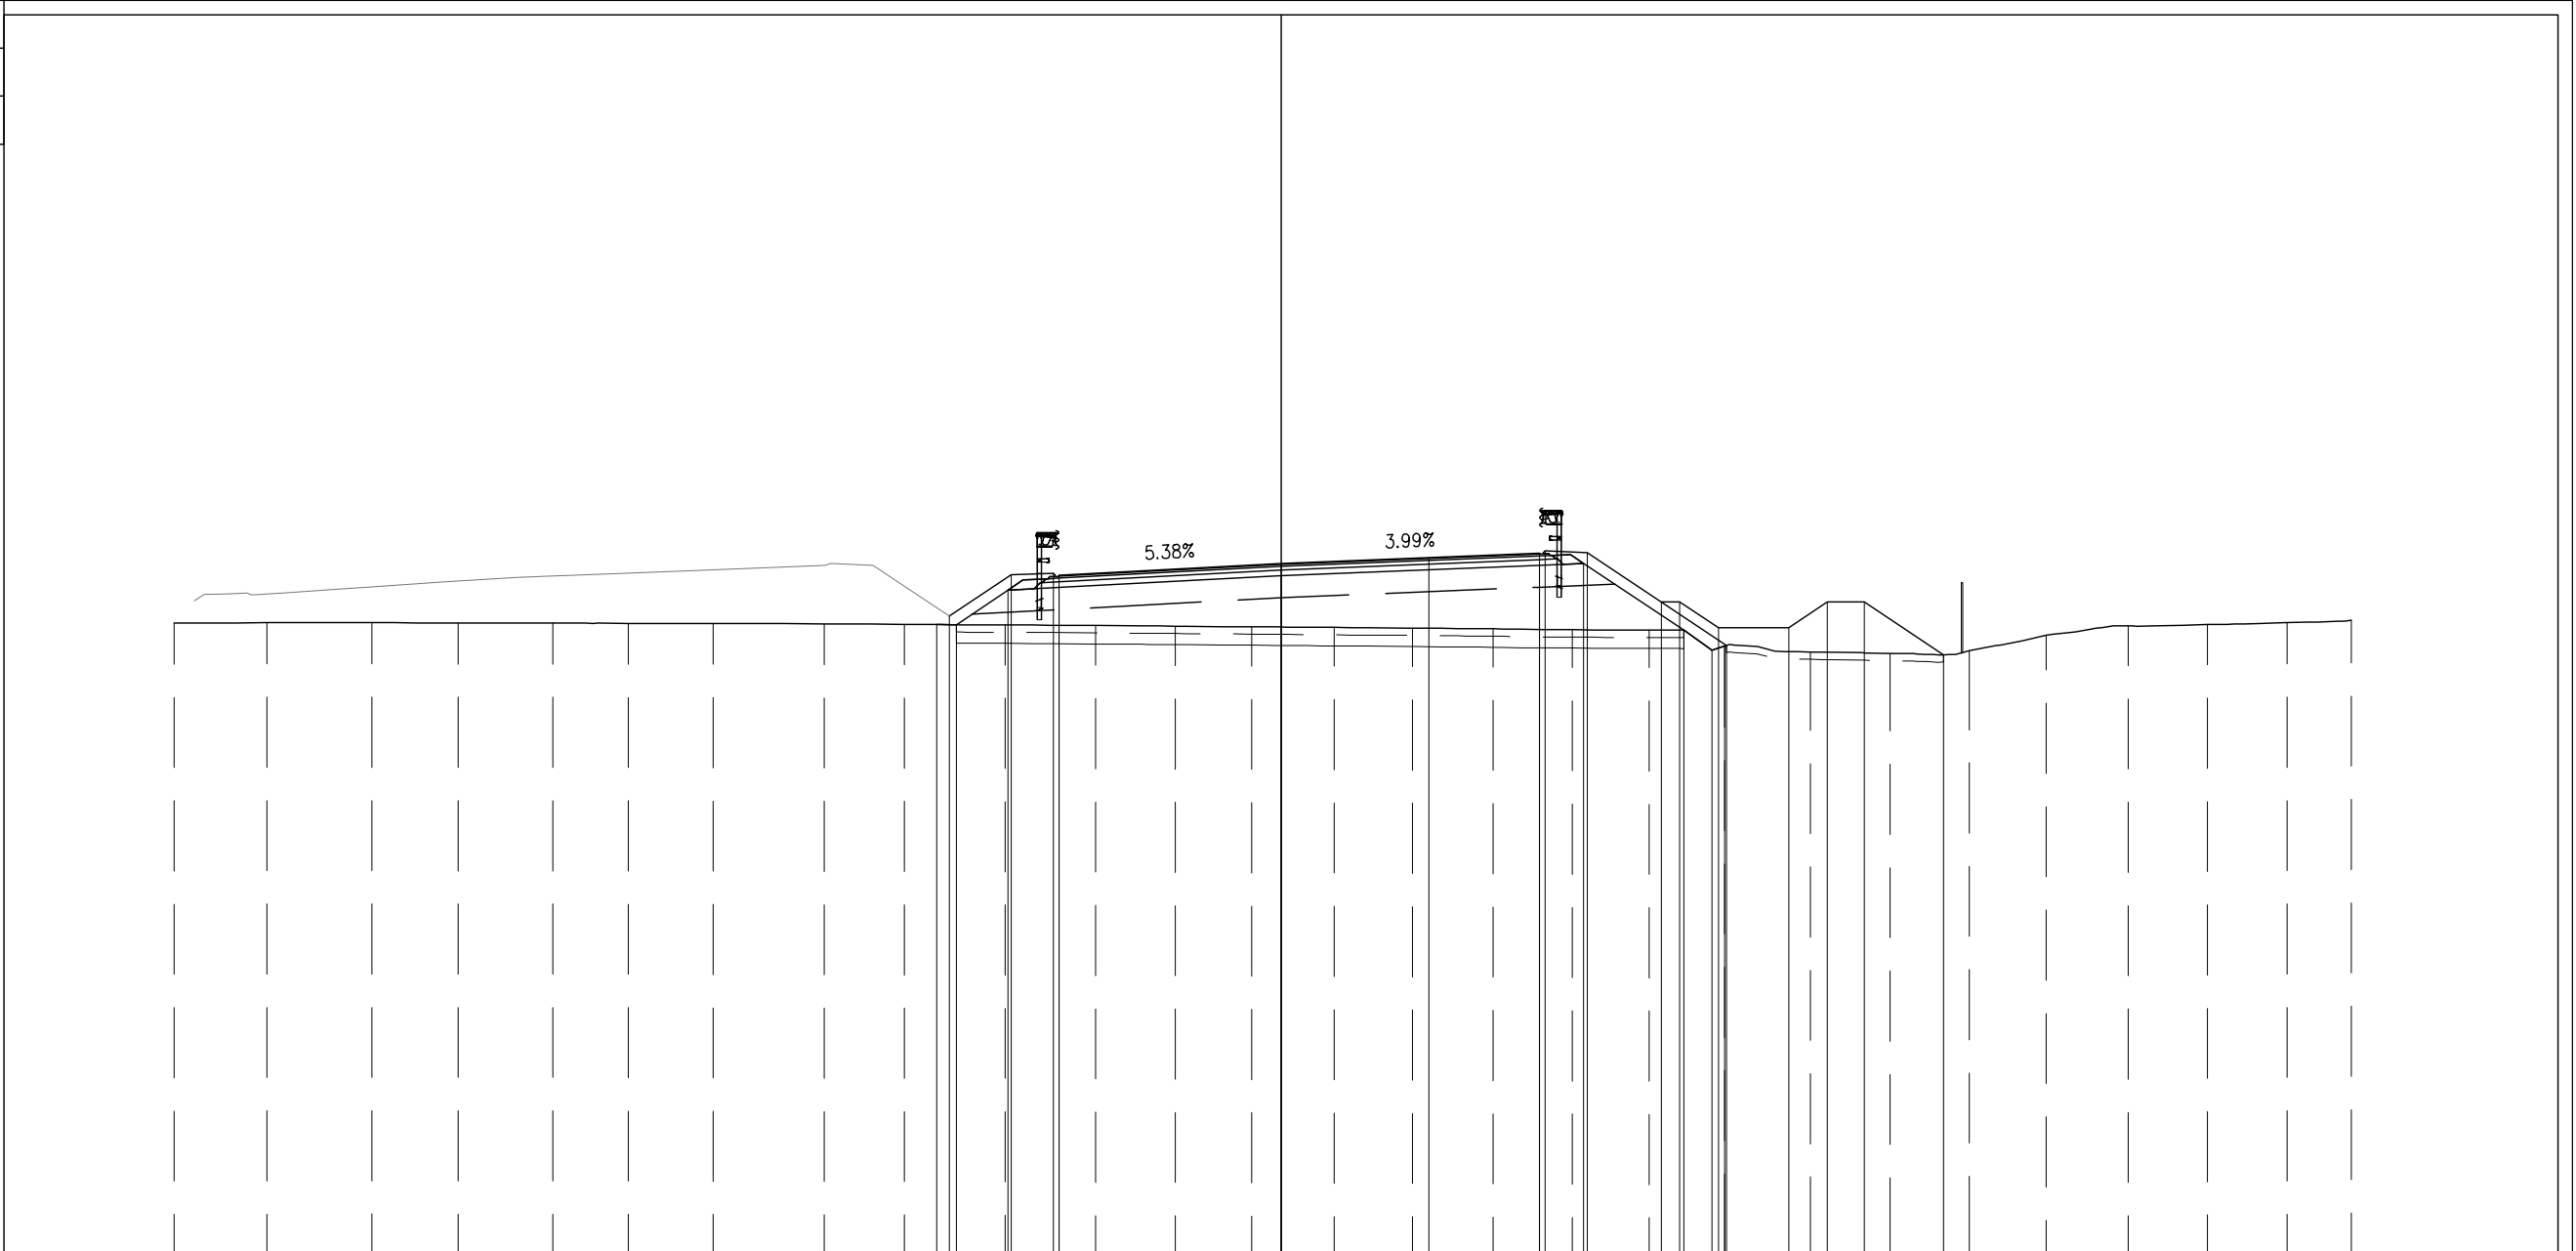

PROGRESSIVE TERRENO	-30.00	-27.49	-24.64	-22.30	-19.73	-17.68	-15.39	-12.38	-10.20	-7.47	-5.02	-2.87	-0.80	1.44	3.56	5.74	7.89	9.98	12.02	14.35	16.50	18.65	20.73	22.95	25.10	27.26	29.00	
PARZIALI TERRENO		2.51	2.85	2.34	2.57	2.05	2.29	3.01	2.18	2.73	2.45	2.15	2.07	2.24	2.12	2.18	2.15	2.09	2.04	2.33	2.15	2.15	2.08	2.22	2.15	2.16	1.74	
QUOTE TERRENO	17.13	17.14	17.14	17.13	17.13	17.12	17.11	17.10	17.09	17.08	17.06	17.04	17.03	17.01	16.99	16.97	16.95	16.94	16.51	16.35	16.30	16.38	16.80	17.05	17.09	17.14	17.20	
PROGRESSIVE PROGETTO										-8.99	-7.32	-6.17	-6.02	0.00	4.00	7.00	7.15	8.30	10.30	10.80	11.85	13.75	14.80	15.80	17.95			
PARZIALI PROGETTO										1.67	1.15	0.16	6.02	4.00	3.00	0.16	1.15	2.00	0.50	1.05	1.90	1.05	1.00	2.15				
QUOTE PROGETTO										17.31	18.43	18.48	18.42	18.75	18.91	19.03	19.08	19.04	17.70	17.70	17.00	17.00	17.70	17.70	16.27			
PROGRESSIVE RILEVATO										-9.34	-8.80	-7.40	-6.02	0.00	7.00	8.20	10.91	11.68	12.02	12.07								
PARZIALI RILEVATO										0.54	1.40	1.38	6.02	7.00	1.20	2.71	0.77	0.34	0.06									
QUOTE RILEVATO										17.09	17.08	18.02	18.09	18.42	18.74	18.74	16.93	16.39	16.51	16.52								

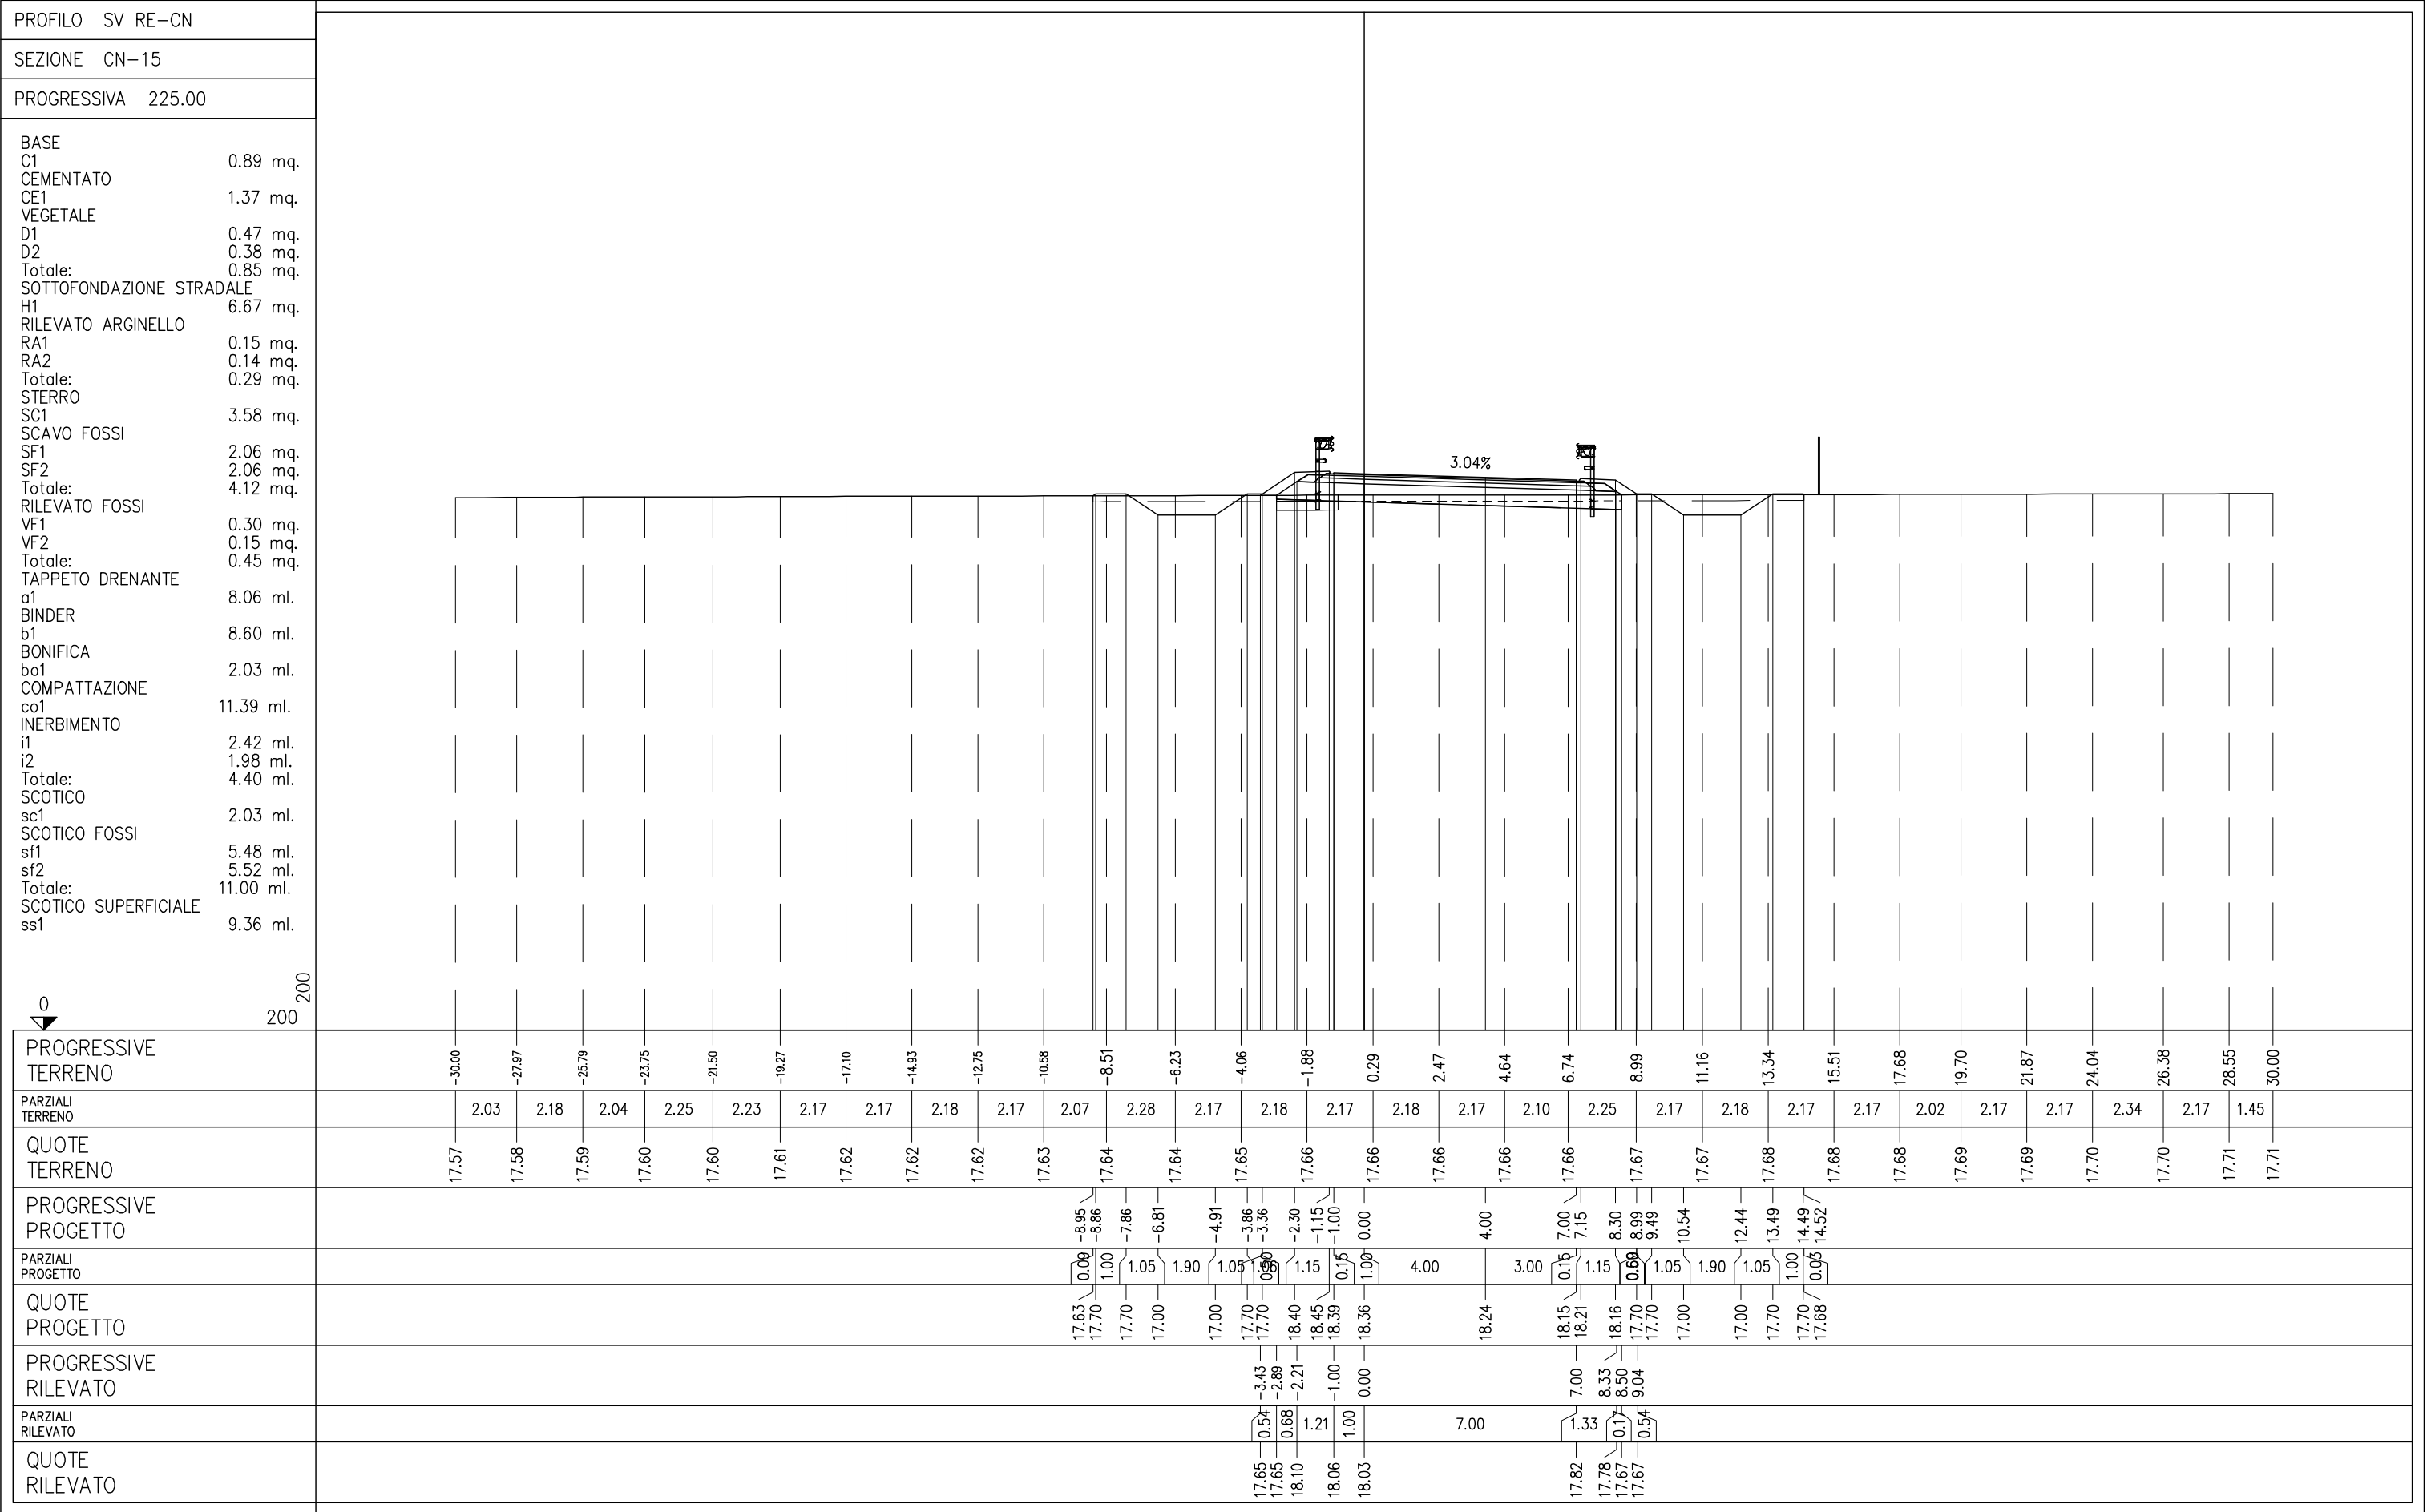


PROFILO SV RE-CN

SEZIONE CN-34

PROGRESSIVA 552.25

BASE	
C1	0.87 mq.
CEMENTATO	
CE1	1.37 mq.
VEGETALE	
D1	1.15 mq.
D2	1.25 mq.
Totale:	2.40 mq.
SOTTOFONDAZIONE STRADALE	
H1	6.86 mq.
RILEVATO ARGINELLO	
RA1	0.16 mq.
RA2	0.15 mq.
Totale:	0.31 mq.
RILEVATO	
RI1	15.59 mq.
SCAVO FOSSI	
SF1	2.06 mq.
SF2	2.06 mq.
Totale:	4.12 mq.
RILEVATO FOSSI	
VF1	4.54 mq.
VF2	3.28 mq.
Totale:	7.82 mq.
TAPPETO DRENANTE	
a1	8.06 ml.
BINDER	
b1	8.60 ml.
BONIFICA	
bo1	15.70 ml.
INERBIMENTO	
i1	3.61 ml.
i2	3.97 ml.
Totale:	7.58 ml.
SCOTICO	
sc1	15.70 ml.
SCOTICO FOSSI	
sf1	5.54 ml.
sf2	6.26 ml.
Totale:	11.80 ml.

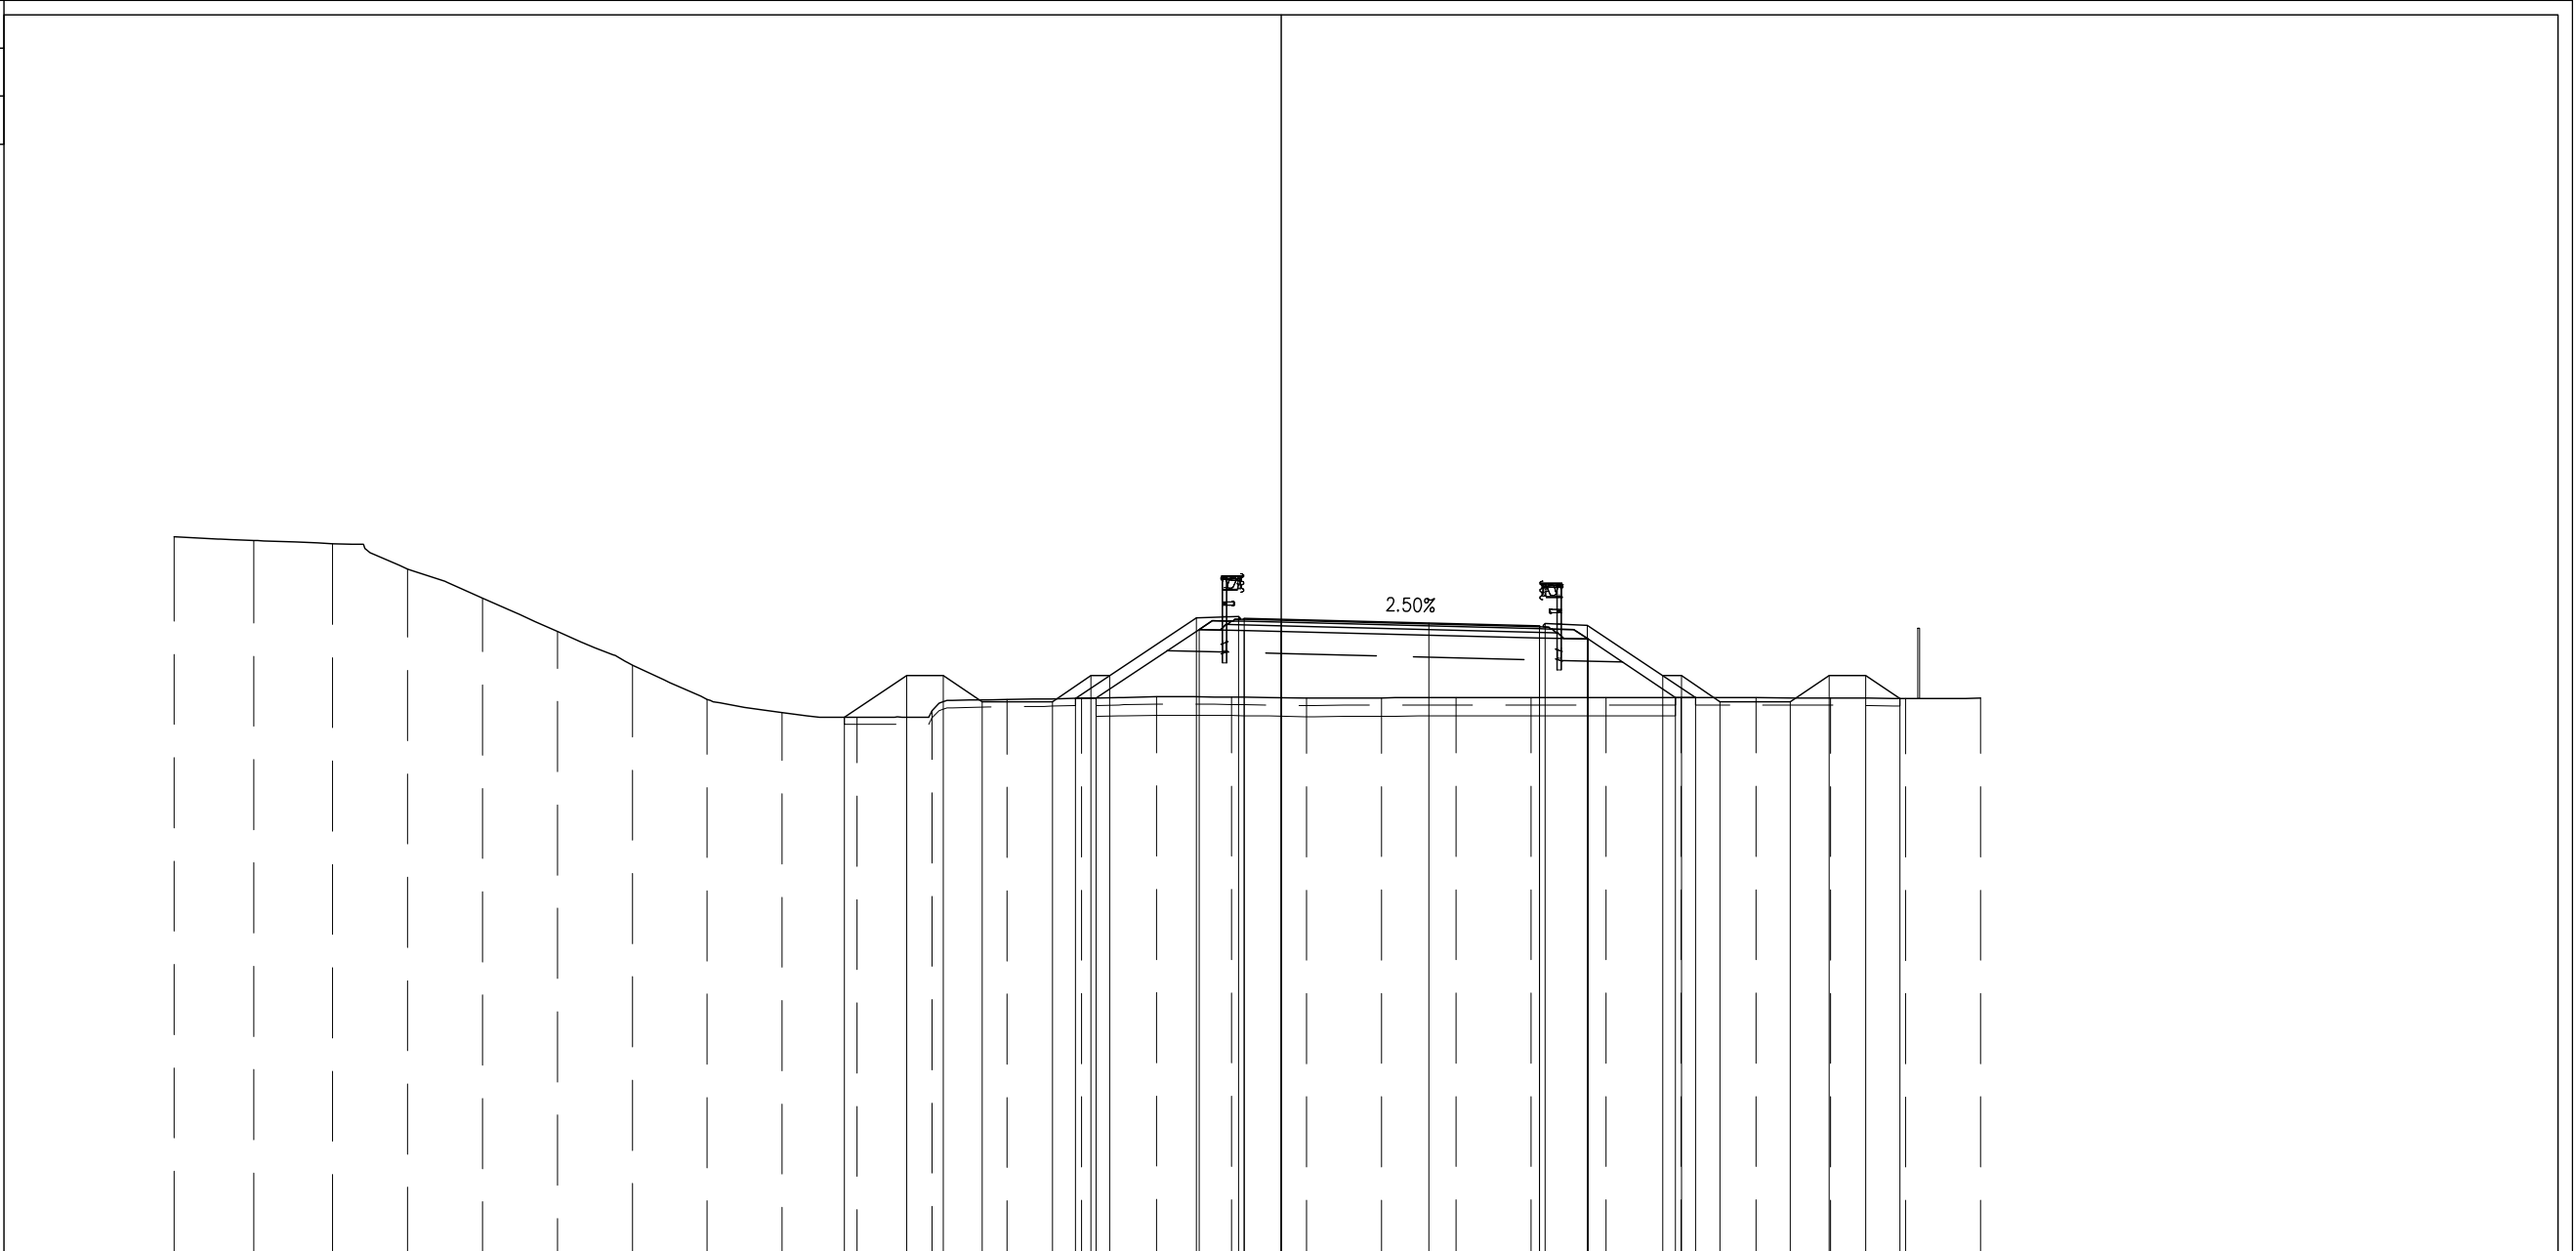


PROGRESSIVE TERRENO	-30.00	-27.84	-25.70	-23.67	-21.64	-19.61	-17.58	-15.55	-13.52	-11.49	-9.46	-7.43	-5.40	-3.37	-1.34	0.69	2.72	4.75	6.77	8.81	10.84	12.86	14.89	16.92	18.95				
PARZIALI TERRENO		2.16	2.14	2.03	2.03	2.03	2.03	2.03	2.03	2.03	2.03	2.03	2.03	2.03	2.03	2.03	2.03	2.03	2.02	2.04	2.03	2.02	2.03	2.03	2.03				
QUOTE TERRENO	21.46	21.36	21.28	20.59	19.80	18.90	17.99	17.05	16.70	16.58	16.76	17.05	17.09	17.13	17.12	17.09	17.10	17.11	17.11	17.11	17.11	17.11	17.10	17.10	17.09				
PROGRESSIVE PROGETTO										-11.83	-10.15	-9.15	-8.10	-6.20	-5.15	-4.65		4.00		7.00	7.15	8.30	10.35	10.85	11.90	13.80	14.85	15.85	16.77
PARZIALI PROGETTO										1.68	1.00	1.05	1.90	1.05	0.50	2.35	1.15	4.00	3.00	0.15	1.15	2.05	0.50	1.05	1.90	1.05	1.00	0.92	
QUOTE PROGETTO										16.58	17.70	17.70	17.00	17.00	17.70	17.70	19.26	19.31	19.25	19.23	19.05	19.11	19.06	17.70	17.70	17.00	17.00	17.70	17.70
PROGRESSIVE RILEVATO																					7.00	8.32	10.69	11.23					
PARZIALI RILEVATO																					1.32	2.37	0.54						
QUOTE RILEVATO													17.09	17.10	18.95	18.92	18.90				18.72	18.69	17.11	17.11					

PROFILO SV RE-CN

SEZIONE CN-35

PROGRESSIVA 572.25


- BASE
- C1 0.89 mq.
- CEMENTATO
- CE1 1.37 mq.
- VEGETALE
- D1 1.63 mq.
- D2 1.38 mq.
- Totale: 3.01 mq.
- SOTTOFONDAZIONE STRADALE
- H1 6.89 mq.
- RILEVATO ARGINELLO
- RA1 0.17 mq.
- RA2 0.14 mq.
- Totale: 0.31 mq.
- RILEVATO
- RI1 26.76 mq.
- SCAFO FOSSI
- SF1 2.06 mq.
- RILEVATO FOSSI
- VF1 3.40 mq.
- TAPPETO DRENANTE
- a1 8.06 ml.
- BINDER
- b1 8.60 ml.
- BONIFICA
- bo1 17.57 ml.
- INERBIMENTO
- i1 6.35 ml.
- i2 4.31 ml.
- Totale: 10.66 ml.
- SCOTICO
- sc1 17.57 ml.
- SCOTICO FOSSI
- sf1 5.45 ml.

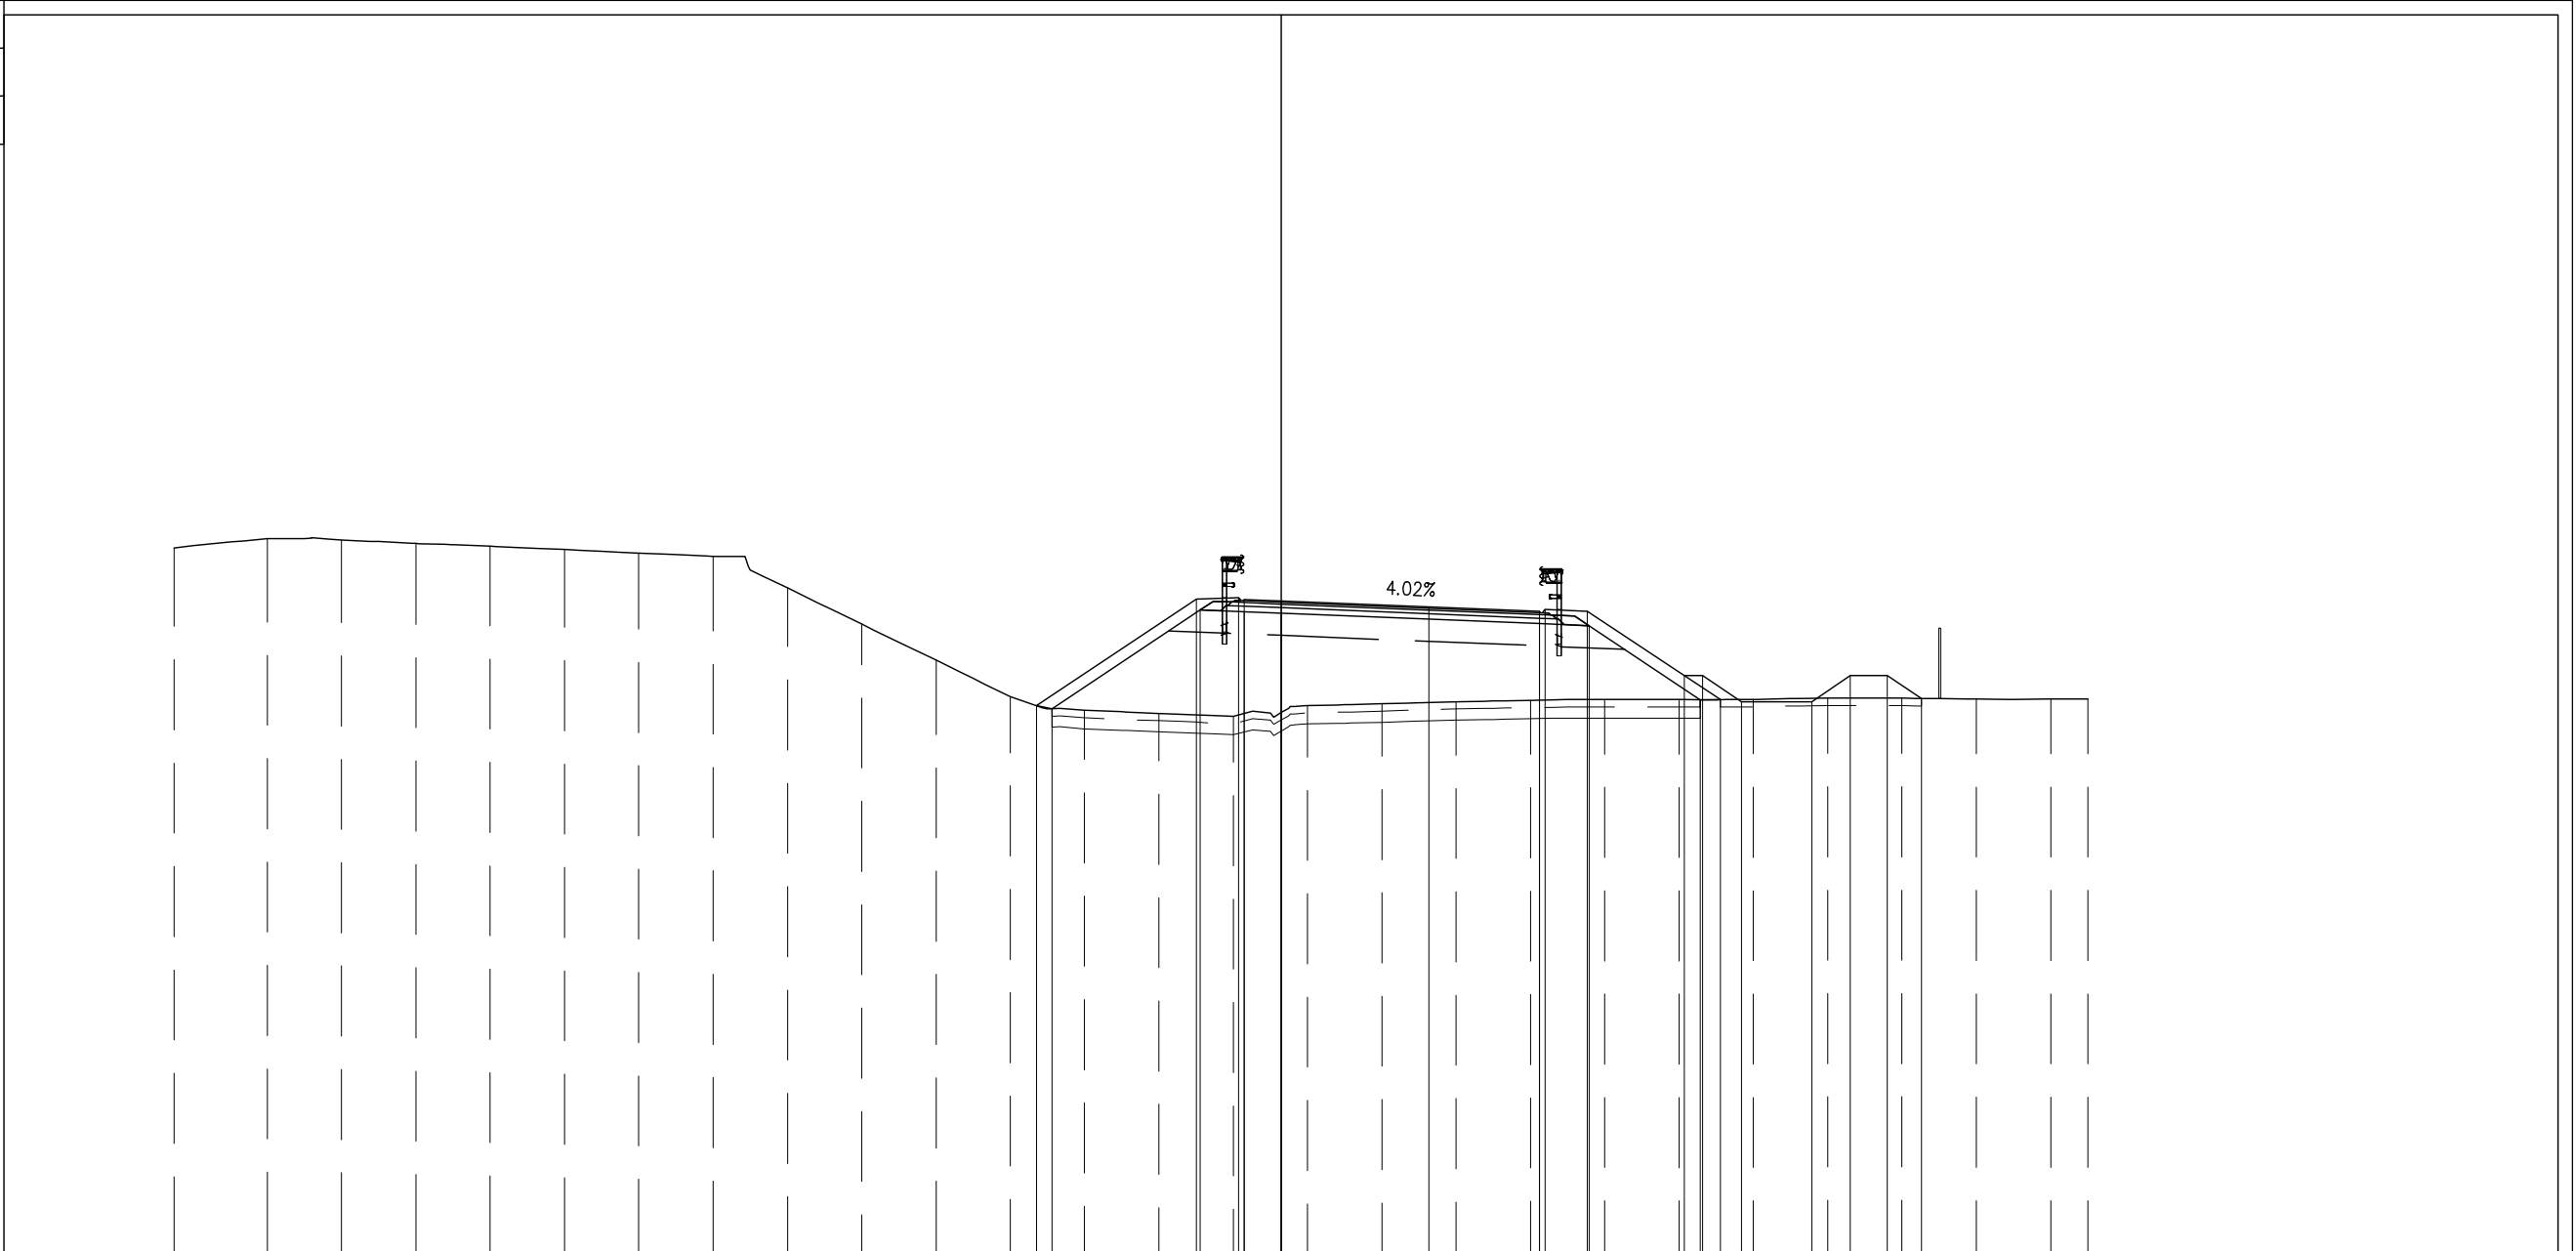

PROGRESSIVE TERRENO	-30.00	-27.47	-25.46	-23.44	-21.43	-19.42	-17.40	-15.39	-13.38	-11.36	-9.35	-7.33	-5.32	-3.31	-1.29	0.72	2.73	4.75	6.76	8.77	10.79	12.80	14.81	16.83	18.84	20.85	21.86	
PARZIALI TERRENO		2.53	2.01	2.02	2.01	2.01	2.02	2.01	2.01	2.02	2.01	2.02	2.01	2.01	2.02	2.01	2.01	2.02	2.01	2.01	2.02	2.01	2.01	2.02	2.01	2.01	1.01	
QUOTE TERRENO	21.17	21.41	21.38	21.28	21.21	21.12	21.02	20.93	20.08	19.10	18.12	17.13	16.76	16.68	16.60	16.89	16.94	17.00	17.04	17.05	17.05	17.06	17.09	17.09	17.07	17.07	17.07	
PROGRESSIVE PROGETTO												-6.63	-2.30	-1.15	-1.00	0.00	4.00		7.00	7.15	8.30	10.93	11.43	12.48	14.38	15.43	16.43	17.35
PARZIALI PROGETTO													4.33	1.15	0.15	1.00	4.00	3.00	0.15	1.15	2.63	0.50	1.05	1.90	1.05	1.00	0.92	
QUOTE PROGETTO												16.89	19.77	19.82	19.76	19.72	19.56	19.44	19.50	19.45	17.70	17.70	17.00	17.00	17.70	17.70	17.70	17.08
PROGRESSIVE RILEVATO												-6.63	-6.21	-2.20	-1.00	0.00			7.00	8.35		11.36	11.90					
PARZIALI RILEVATO												0.42	4.01	1.20	1.00	7.00	1.35	3.01				0.54						
QUOTE RILEVATO												16.89	19.48	19.43	19.39			19.11	19.06		17.05	17.05						

PROFILO SV RE-CN
 SEZIONE CN-39
 PROGRESSIVA 638.19


- BASE
- C1 0.74 mq.
- CEMENTATO
- CE1 1.14 mq.
- VEGETALE
- D1 1.65 mq.
- SOTTOFONDAZIONE STRADALE
- H1 5.28 mq.
- RILEVATO ARGINELLO
- RA1 0.16 mq.
- RILEVATO
- RI1 7.58 mq.
- STERRO
- SC1 2.28 mq.
- SCAVO FOSSI
- SF1 2.06 mq.
- RILEVATO FOSSI
- VF1 4.50 mq.
- TAPPETO DRENANTE
- a1 7.03 ml.
- BINDER
- b1 7.30 ml.
- BONIFICA
- bo1 3.46 ml.
- DEMOLIZIONE SOVRASTRUTTURA
- de1 1.48 ml.
- GRADONATURA SCARPATE
- gr1 5.24 ml.
- INERBIMENTO
- i1 4.43 ml.
- SCOTICO
- sc1 8.23 ml.
- SCOTICO FOSSI
- sf1 5.02 ml.
- SCOTICO SUPERFICIALE
- ss1 2.20 ml.

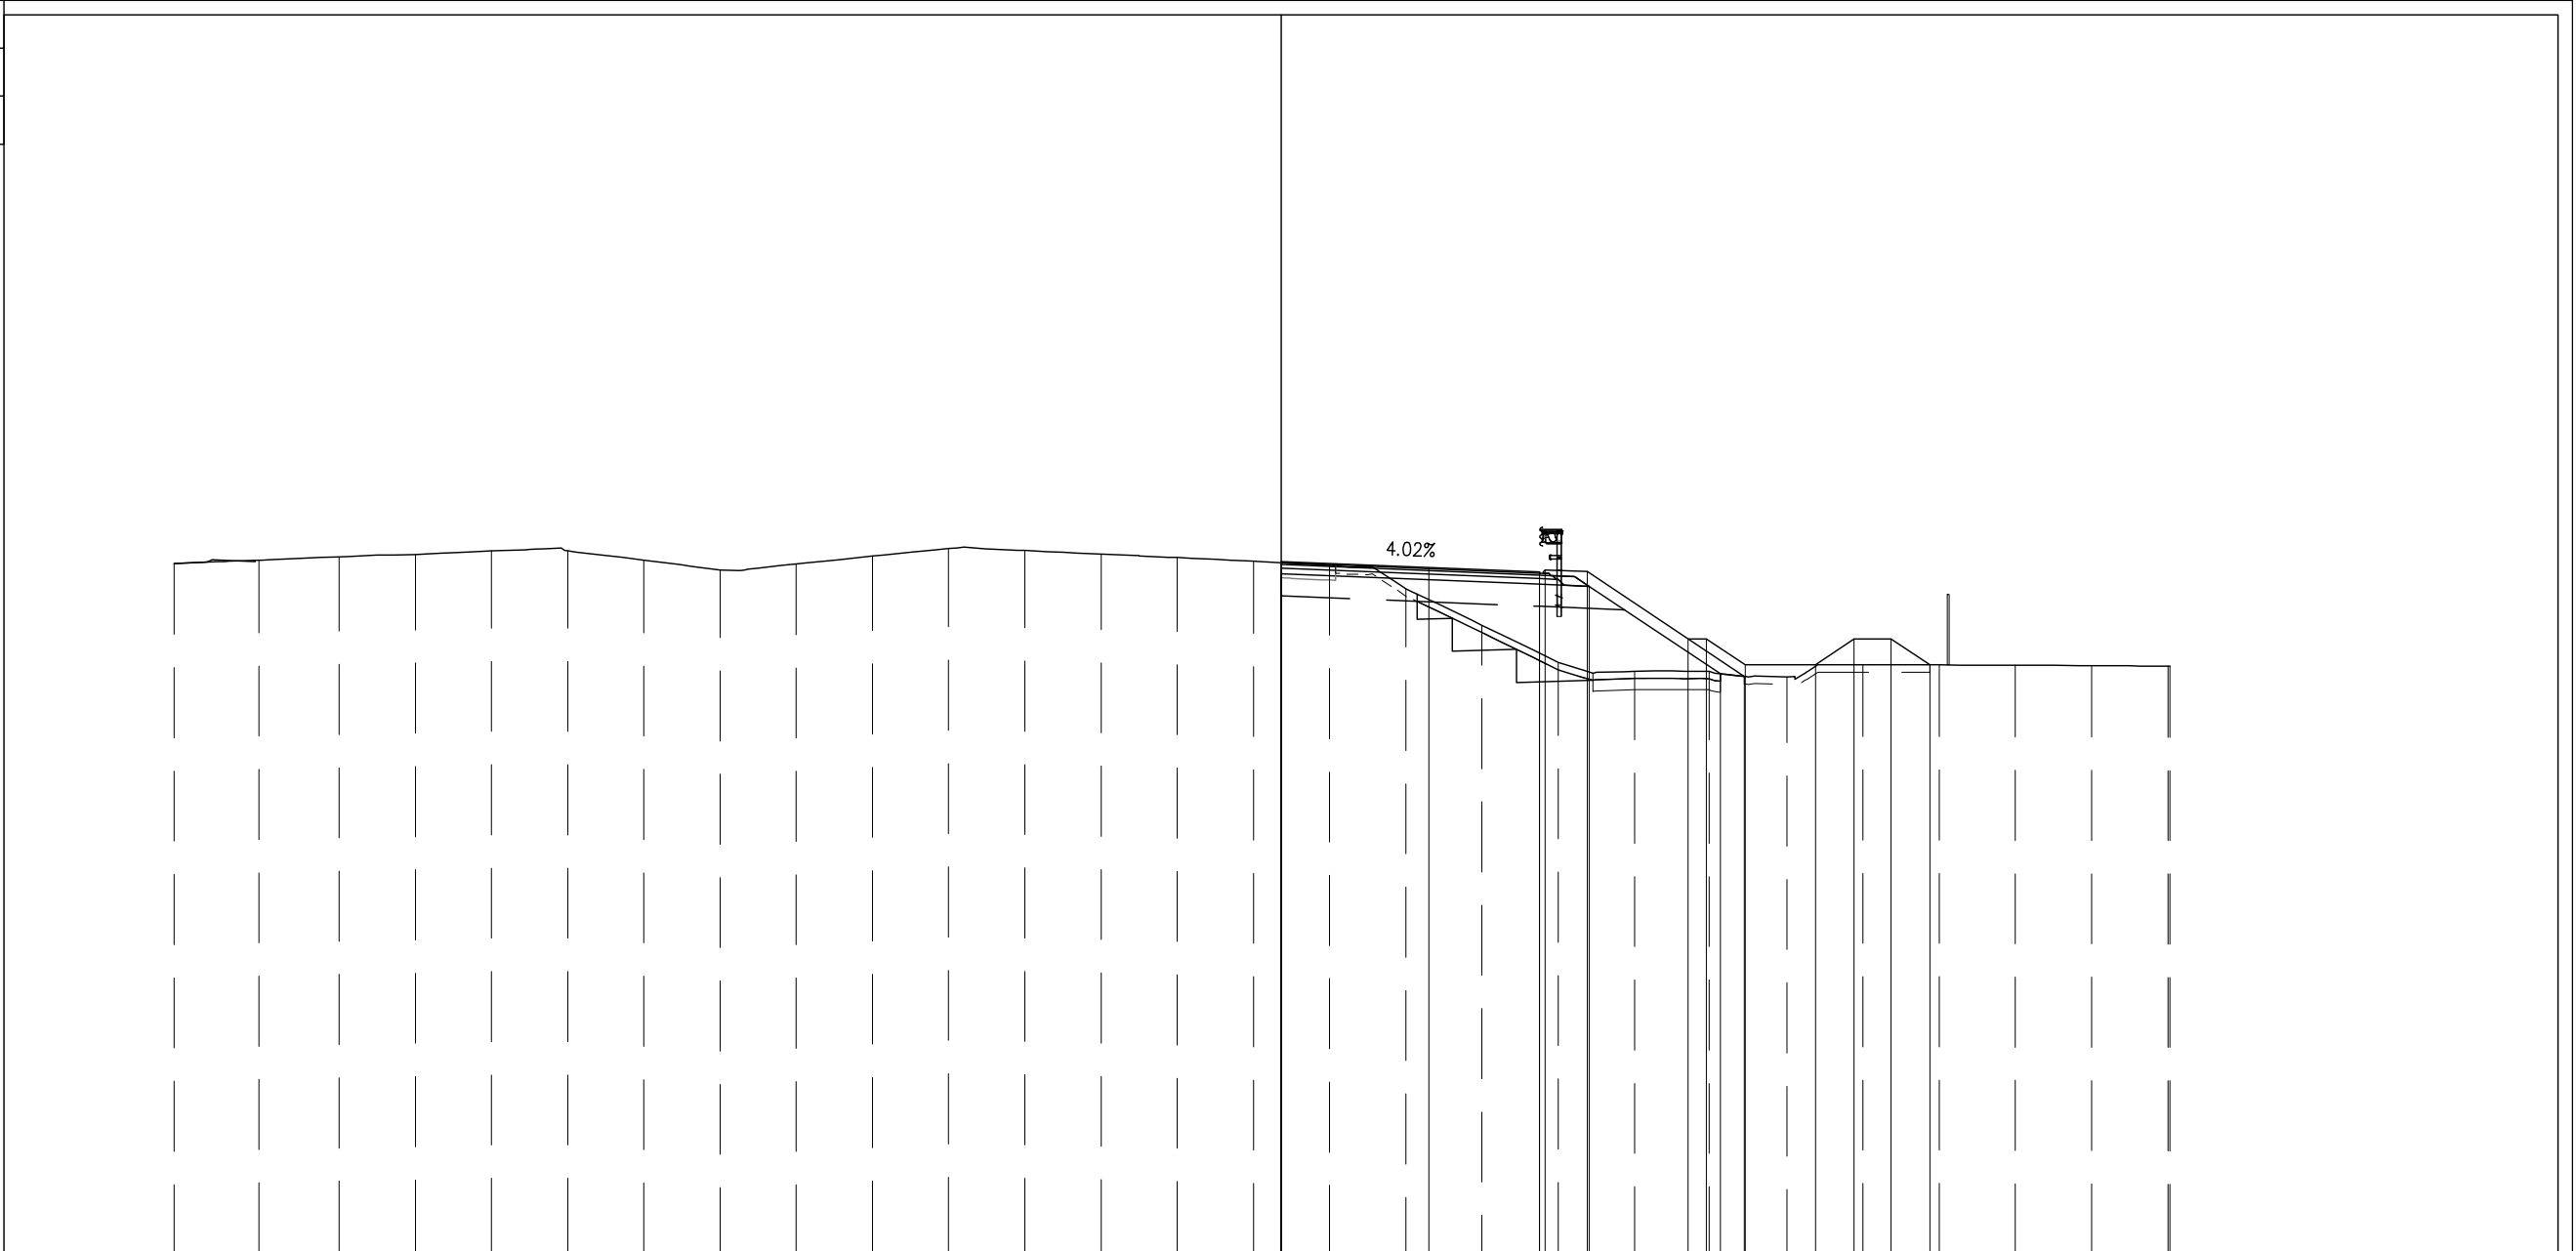

PROGRESSIVE TERRENO	-30.00	-27.69	-25.52	-23.46	-21.39	-19.33	-17.27	-15.20	-13.14	-11.07	-9.01	-6.94	-4.88	-2.81	-0.75	1.32	3.38	5.45	7.51	9.58	11.60	13.70	15.77	17.83	19.90	21.96	24.03	24.08
PARZIALI TERRENO		2.31	2.17	2.06	2.07	2.06	2.06	2.07	2.06	2.07	2.06	2.07	2.06	2.07	2.06	2.07	2.06	2.07	2.06	2.07	2.02	2.10	2.07	2.06	2.07	2.06	2.07	0.05
QUOTE TERRENO	19.73	19.83	19.92	19.98	20.08	20.08	19.83	19.57	19.73	19.94	20.14	20.09	20.00	19.90	19.80	19.69	19.05	18.07	17.06	16.82	16.82	16.67	17.00	17.00	16.98	16.97	16.96	16.96
PROGRESSIVE PROGETTO															0.00		4.00		7.00	7.15	8.30	11.03	11.53	12.58	14.48	15.53	16.53	17.58
PARZIALI PROGETTO																4.00		3.00	0.15	1.15	2.73	0.50	1.05	1.90	1.05	1.00	1.05	
QUOTE PROGETTO															19.79		19.63		19.51	19.56	19.52	17.70	17.70	17.00	17.00	17.70	17.70	17.00
PROGRESSIVE RILEVATO															0.00	0.00			7.00	8.35		11.91	12.56					
PARZIALI RILEVATO																	7.00		1.35		3.56		0.65					
QUOTE RILEVATO	19.46	19.76													19.46		19.18	19.12				16.75	16.68					

PROFILO SV RE-CN
 SEZIONE CN-43
 PROGRESSIVA 700.00


- BASE
- C1 0.75 mq.
- CEMENTATO
- CE1 1.14 mq.
- VEGETALE
- D1 1.09 mq.
- SOTTOFONDAZIONE STRADALE
- H1 5.27 mq.
- RILEVATO ARGINELLO
- RA1 0.15 mq.
- RILEVATO
- RI1 4.08 mq.
- STERRO
- SC1 2.04 mq.
- SCAVO FOSSI
- SF1 2.06 mq.
- RILEVATO FOSSI
- VF1 4.26 mq.
- TAPPETO DRENANTE
- a1 7.03 ml.
- BINDER
- b1 7.30 ml.
- BONIFICA
- bo1 4.23 ml.
- DEMOLIZIONE SOVRASTRUTTURA
- de1 1.69 ml.
- GRADONATURA SCARPATE
- gr1 2.91 ml.
- INERBIMENTO
- i1 3.17 ml.
- SCOTICO
- sc1 6.90 ml.
- SCOTICO FOSSI
- sf1 5.14 ml.
- SCOTICO SUPERFICIALE
- ss1 1.92 ml.

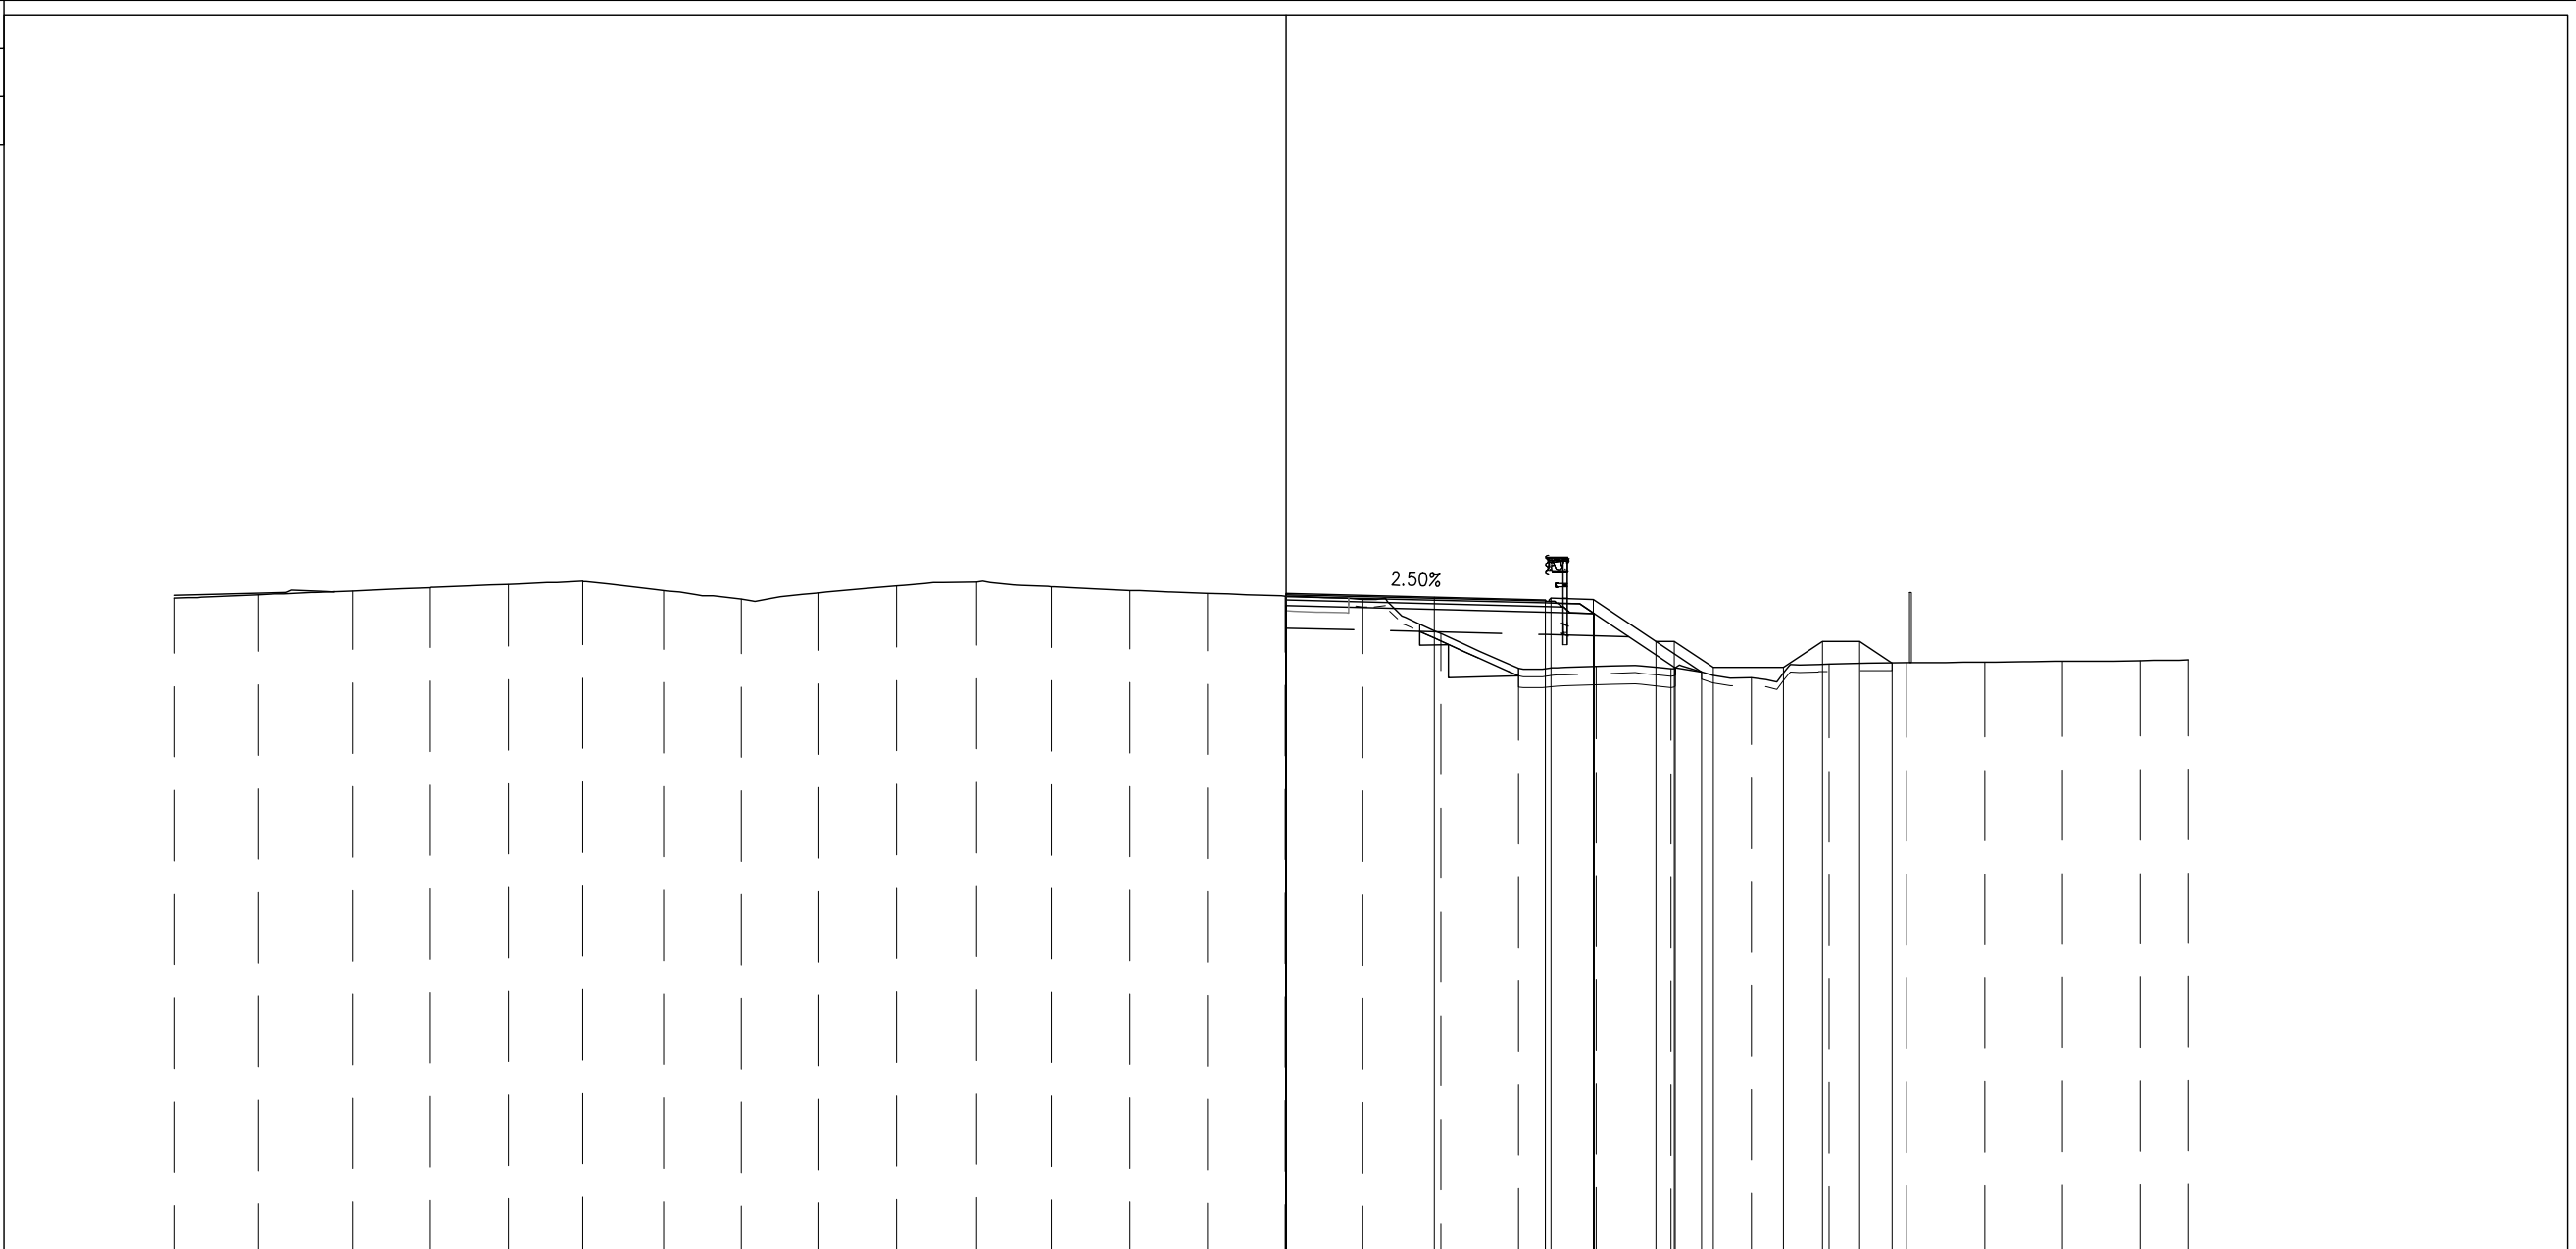


PROGRESSIVE TERRENO	-30.00	-27.74	-25.19	-23.09	-20.99	-18.98	-16.80	-14.70	-12.60	-10.51	-8.36	-6.34	-4.21	-2.12	-0.02	2.08	4.18	6.28	8.37	10.40	12.57	14.67	16.76	18.86	20.96	23.06	24.36
PARZIALI TERRENO		2.26	2.55	2.10	2.10	2.01	2.18	2.10	2.10	2.09	2.15	2.02	2.13	2.09	2.10	2.10	2.10	2.09	2.03	2.17	2.10	2.09	2.10	2.10	2.10	2.10	1.30
QUOTE TERRENO	18.86	18.95	19.06	19.15	19.23	19.32	19.07	18.84	19.01	19.19	19.29	19.17	19.07	18.99	18.92	18.83	17.91	16.97	17.03	16.96	16.72	17.08	17.12	17.14	17.16	17.18	17.20
PROGRESSIVE PROGETTO															0.00	4.00	4.00	7.00	7.15	8.30	9.98	10.48	11.53	13.43	14.48	15.48	16.36
PARZIALI PROGETTO															4.00	3.00	0.15	1.15	1.68	0.30	1.05	1.90	1.05	1.00	1.00	0.88	
QUOTE PROGETTO															18.99	18.89	18.81	18.87	18.82	17.70	17.70	17.00	17.00	17.70	17.70	17.70	17.11
PROGRESSIVE RILEVATO															0.00	0.00	0.00	7.00	8.32	10.51	11.22						
PARZIALI RILEVATO															7.00	7.00	1.32	2.19	0.71								
QUOTE RILEVATO															18.66	18.92	18.66	18.48	18.45	16.99	16.87						


PROFILO SV RE-CN
 SEZIONE CN-44
 PROGRESSIVA 725.00

- BASE
- C1 0.74 mq.
- CEMENTATO
- CE1 1.13 mq.
- VEGETALE
- D1 0.83 mq.
- SOTTOFONDAZIONE STRADALE
- H1 5.27 mq.
- RILEVATO ARGINELLO
- RA1 0.15 mq.
- RILEVATO
- RI1 2.31 mq.
- STERRO
- SC1 2.59 mq.
- SCAVO FOSSI
- SF1 2.06 mq.
- RILEVATO FOSSI
- VF1 2.52 mq.
- TAPPETO DRENANTE
- a1 7.03 ml.
- BINDER
- b1 7.30 ml.
- BONIFICA
- bo1 5.79 ml.
- DEMOLIZIONE SOVRASTRUTTURA
- de1 1.67 ml.
- INERBIMENTO
- i1 2.88 ml.
- SCOTICO
- sc1 5.79 ml.
- SCOTICO FOSSI
- sf1 5.60 ml.
- SCOTICO SUPERFICIALE
- ss1 2.33 ml.

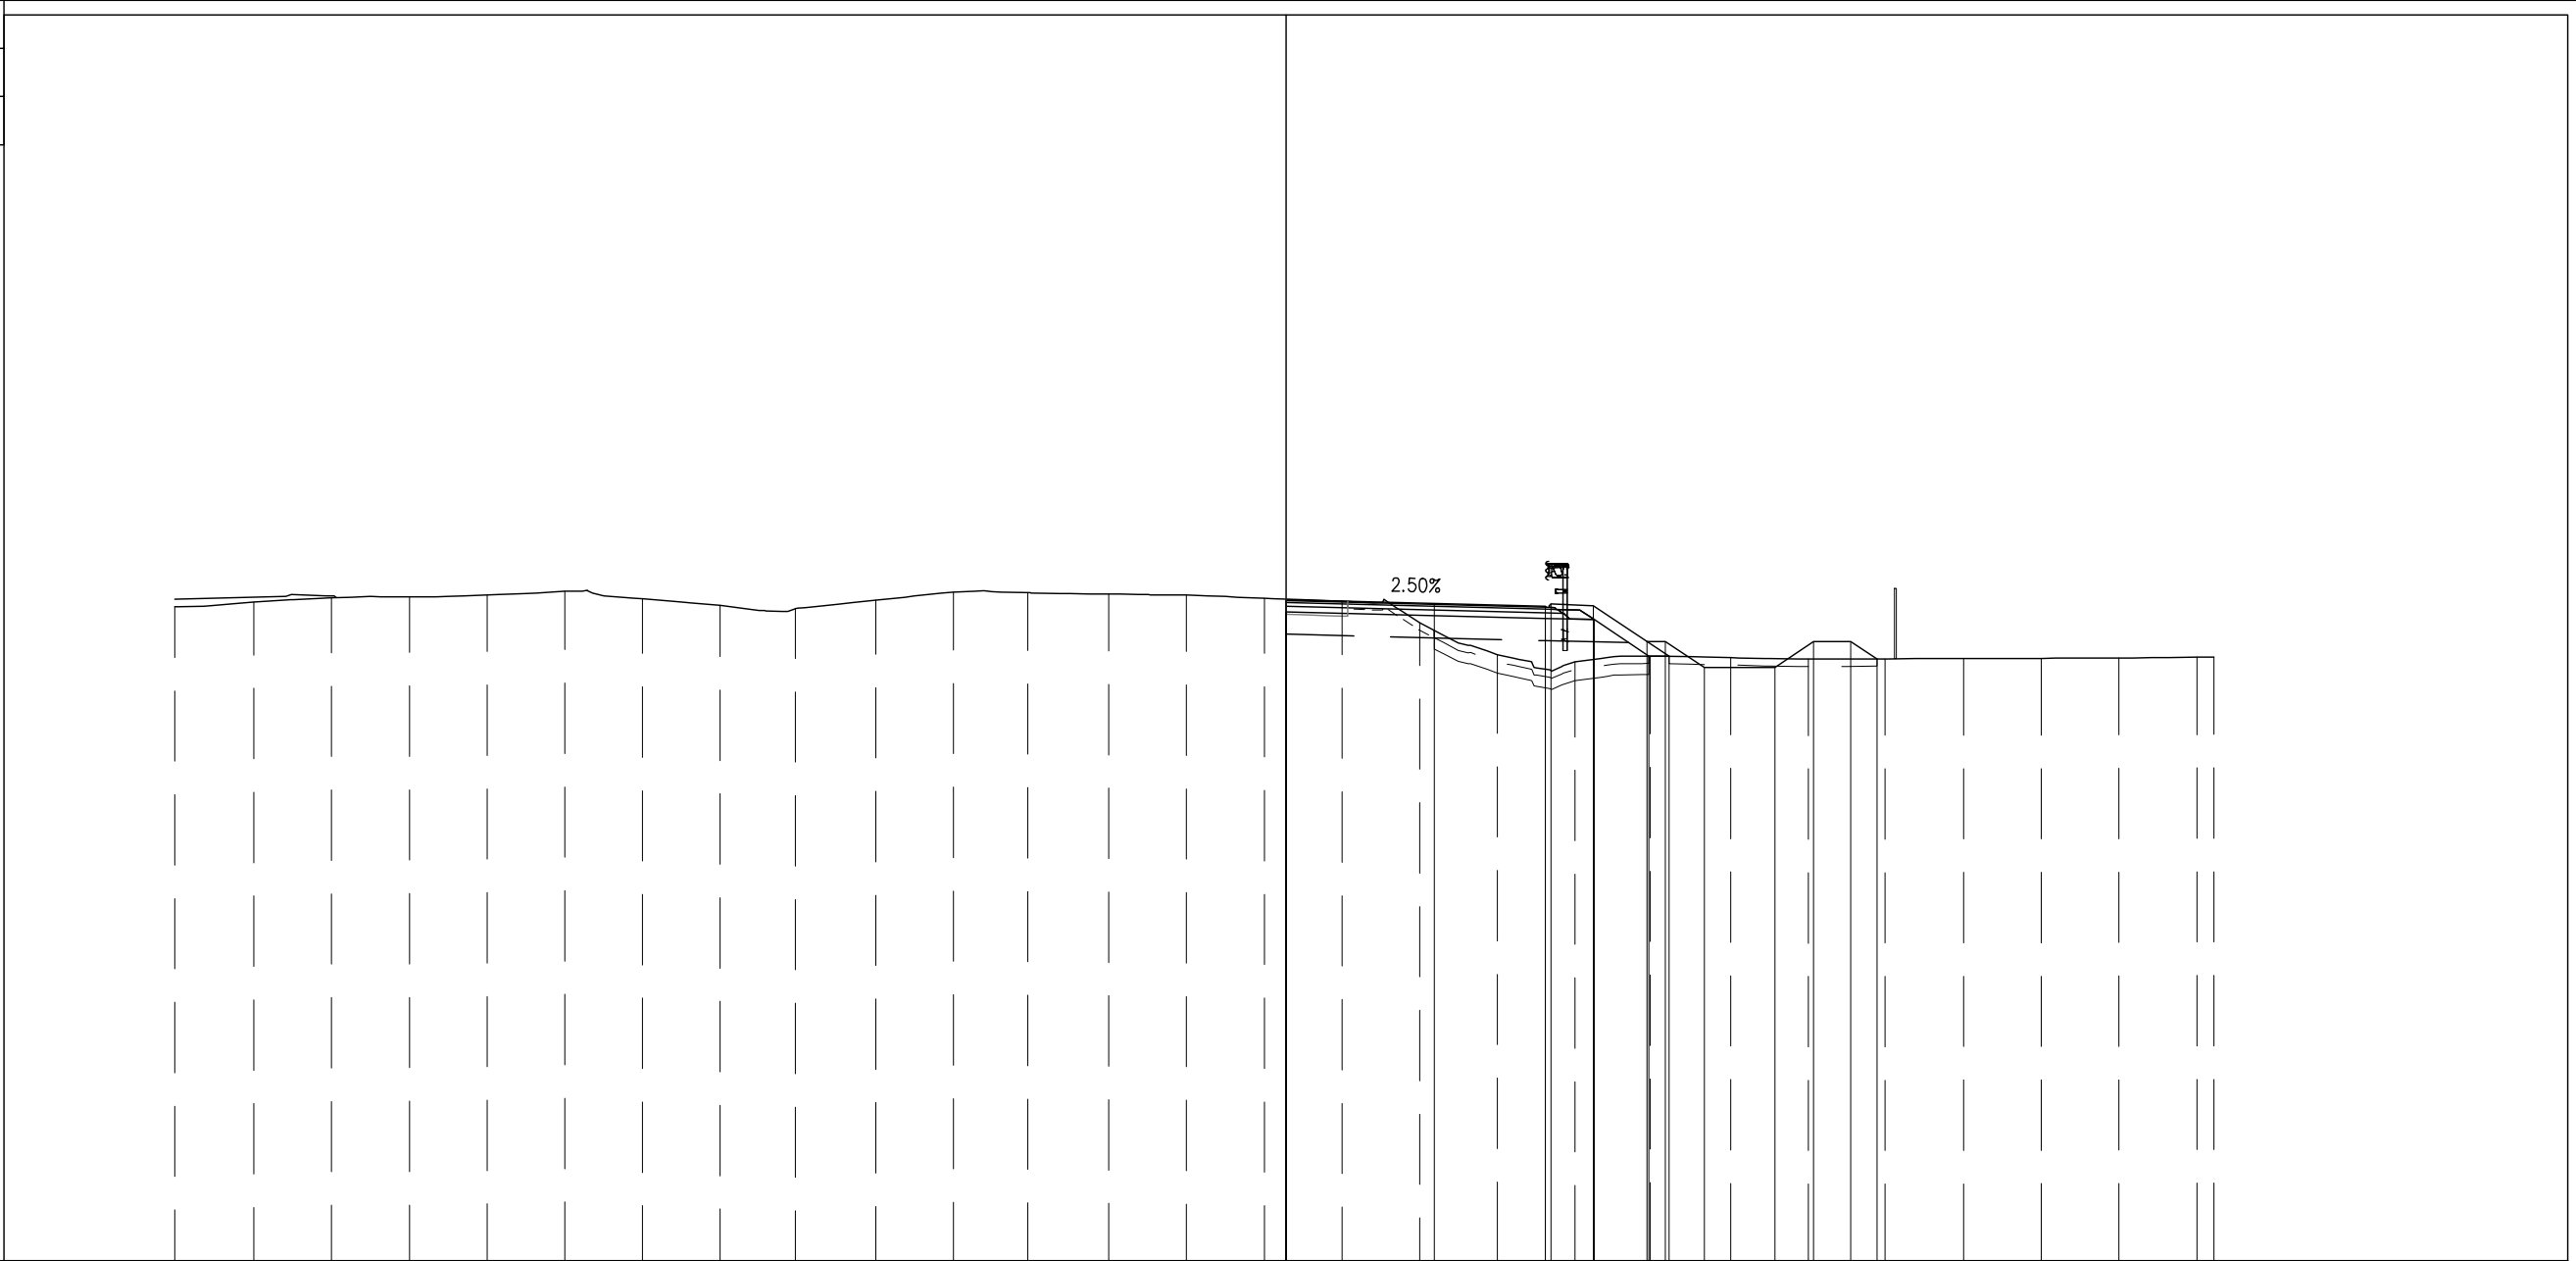

PROGRESSIVE TERRENO	-30.00	-27.86	-25.76	-23.66	-21.56	-19.47	-17.37	-15.27	-13.24	-11.07	-8.98	-6.96	-4.78	-2.68	-0.59	1.51	3.61	5.71	7.81	9.83	12.00	14.10	16.18	18.29	20.39	22.49	24.59	25.06
PARZIALI TERRENO		2.14	2.10	2.10	2.10	2.09	2.10	2.10	2.03	2.17	2.09	2.02	2.18	2.10	2.09	2.10	2.10	2.10	2.10	2.02	2.17	2.10	2.08	2.11	2.10	2.10	2.10	0.47
QUOTE TERRENO	18.63	18.76	18.88	18.90	18.95	19.06	18.85	18.68	18.58	18.81	19.04	19.01	18.98	18.95	18.86	18.78	18.20	17.34	17.15	17.31	17.26	17.22	17.23	17.24	17.24	17.25	17.27	17.28
PROGRESSIVE PROGETTO															0.00	4.00	4.00	7.00	7.15	8.30	9.74	10.24	11.29	13.19	14.24	15.24	15.95	
PARZIALI PROGETTO																4.00	3.00	0.15	1.15	1.40	0.50	1.05	1.90	1.05	1.00	0.71		
QUOTE PROGETTO															18.83	18.73	18.65	18.71	18.66	17.70	17.70	17.00	17.00	17.70	17.70	17.23		
PROGRESSIVE RILEVATO															0.00	0.00	7.00	8.32	9.79	10.35								
PARZIALI RILEVATO																7.00	1.32	1.47	0.56									
QUOTE RILEVATO															18.50	18.84	18.32	18.29	17.31	17.30								

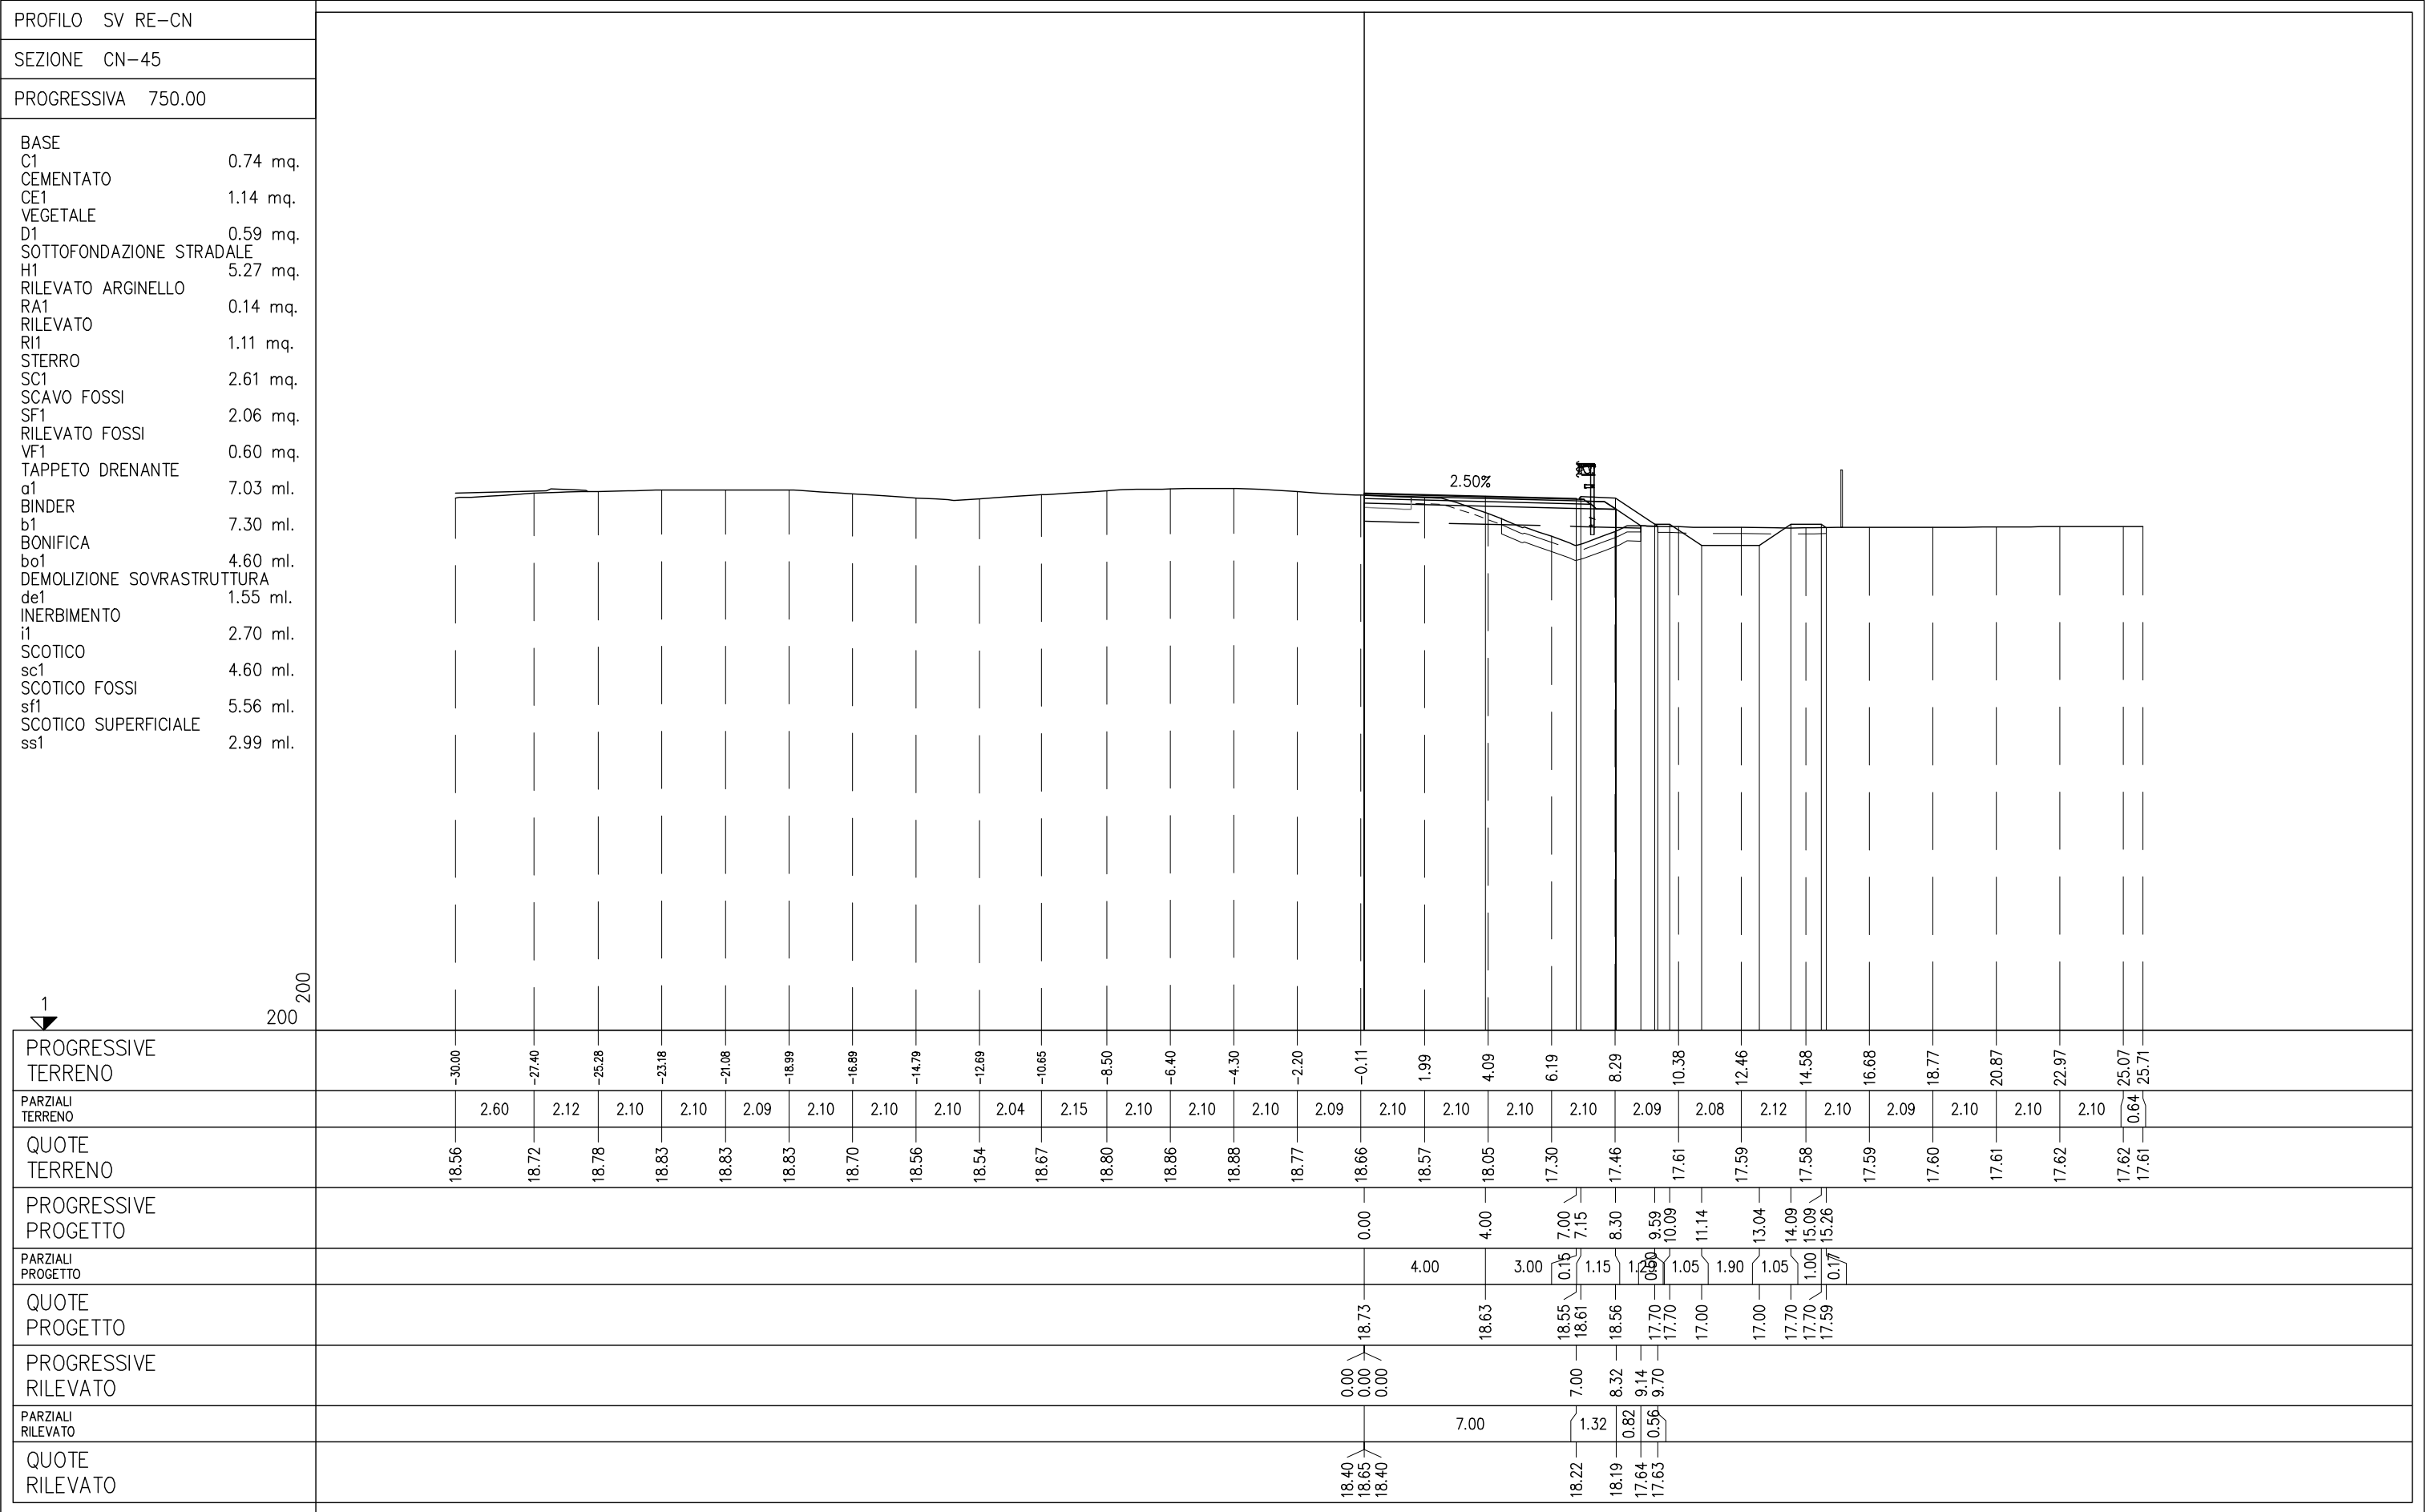

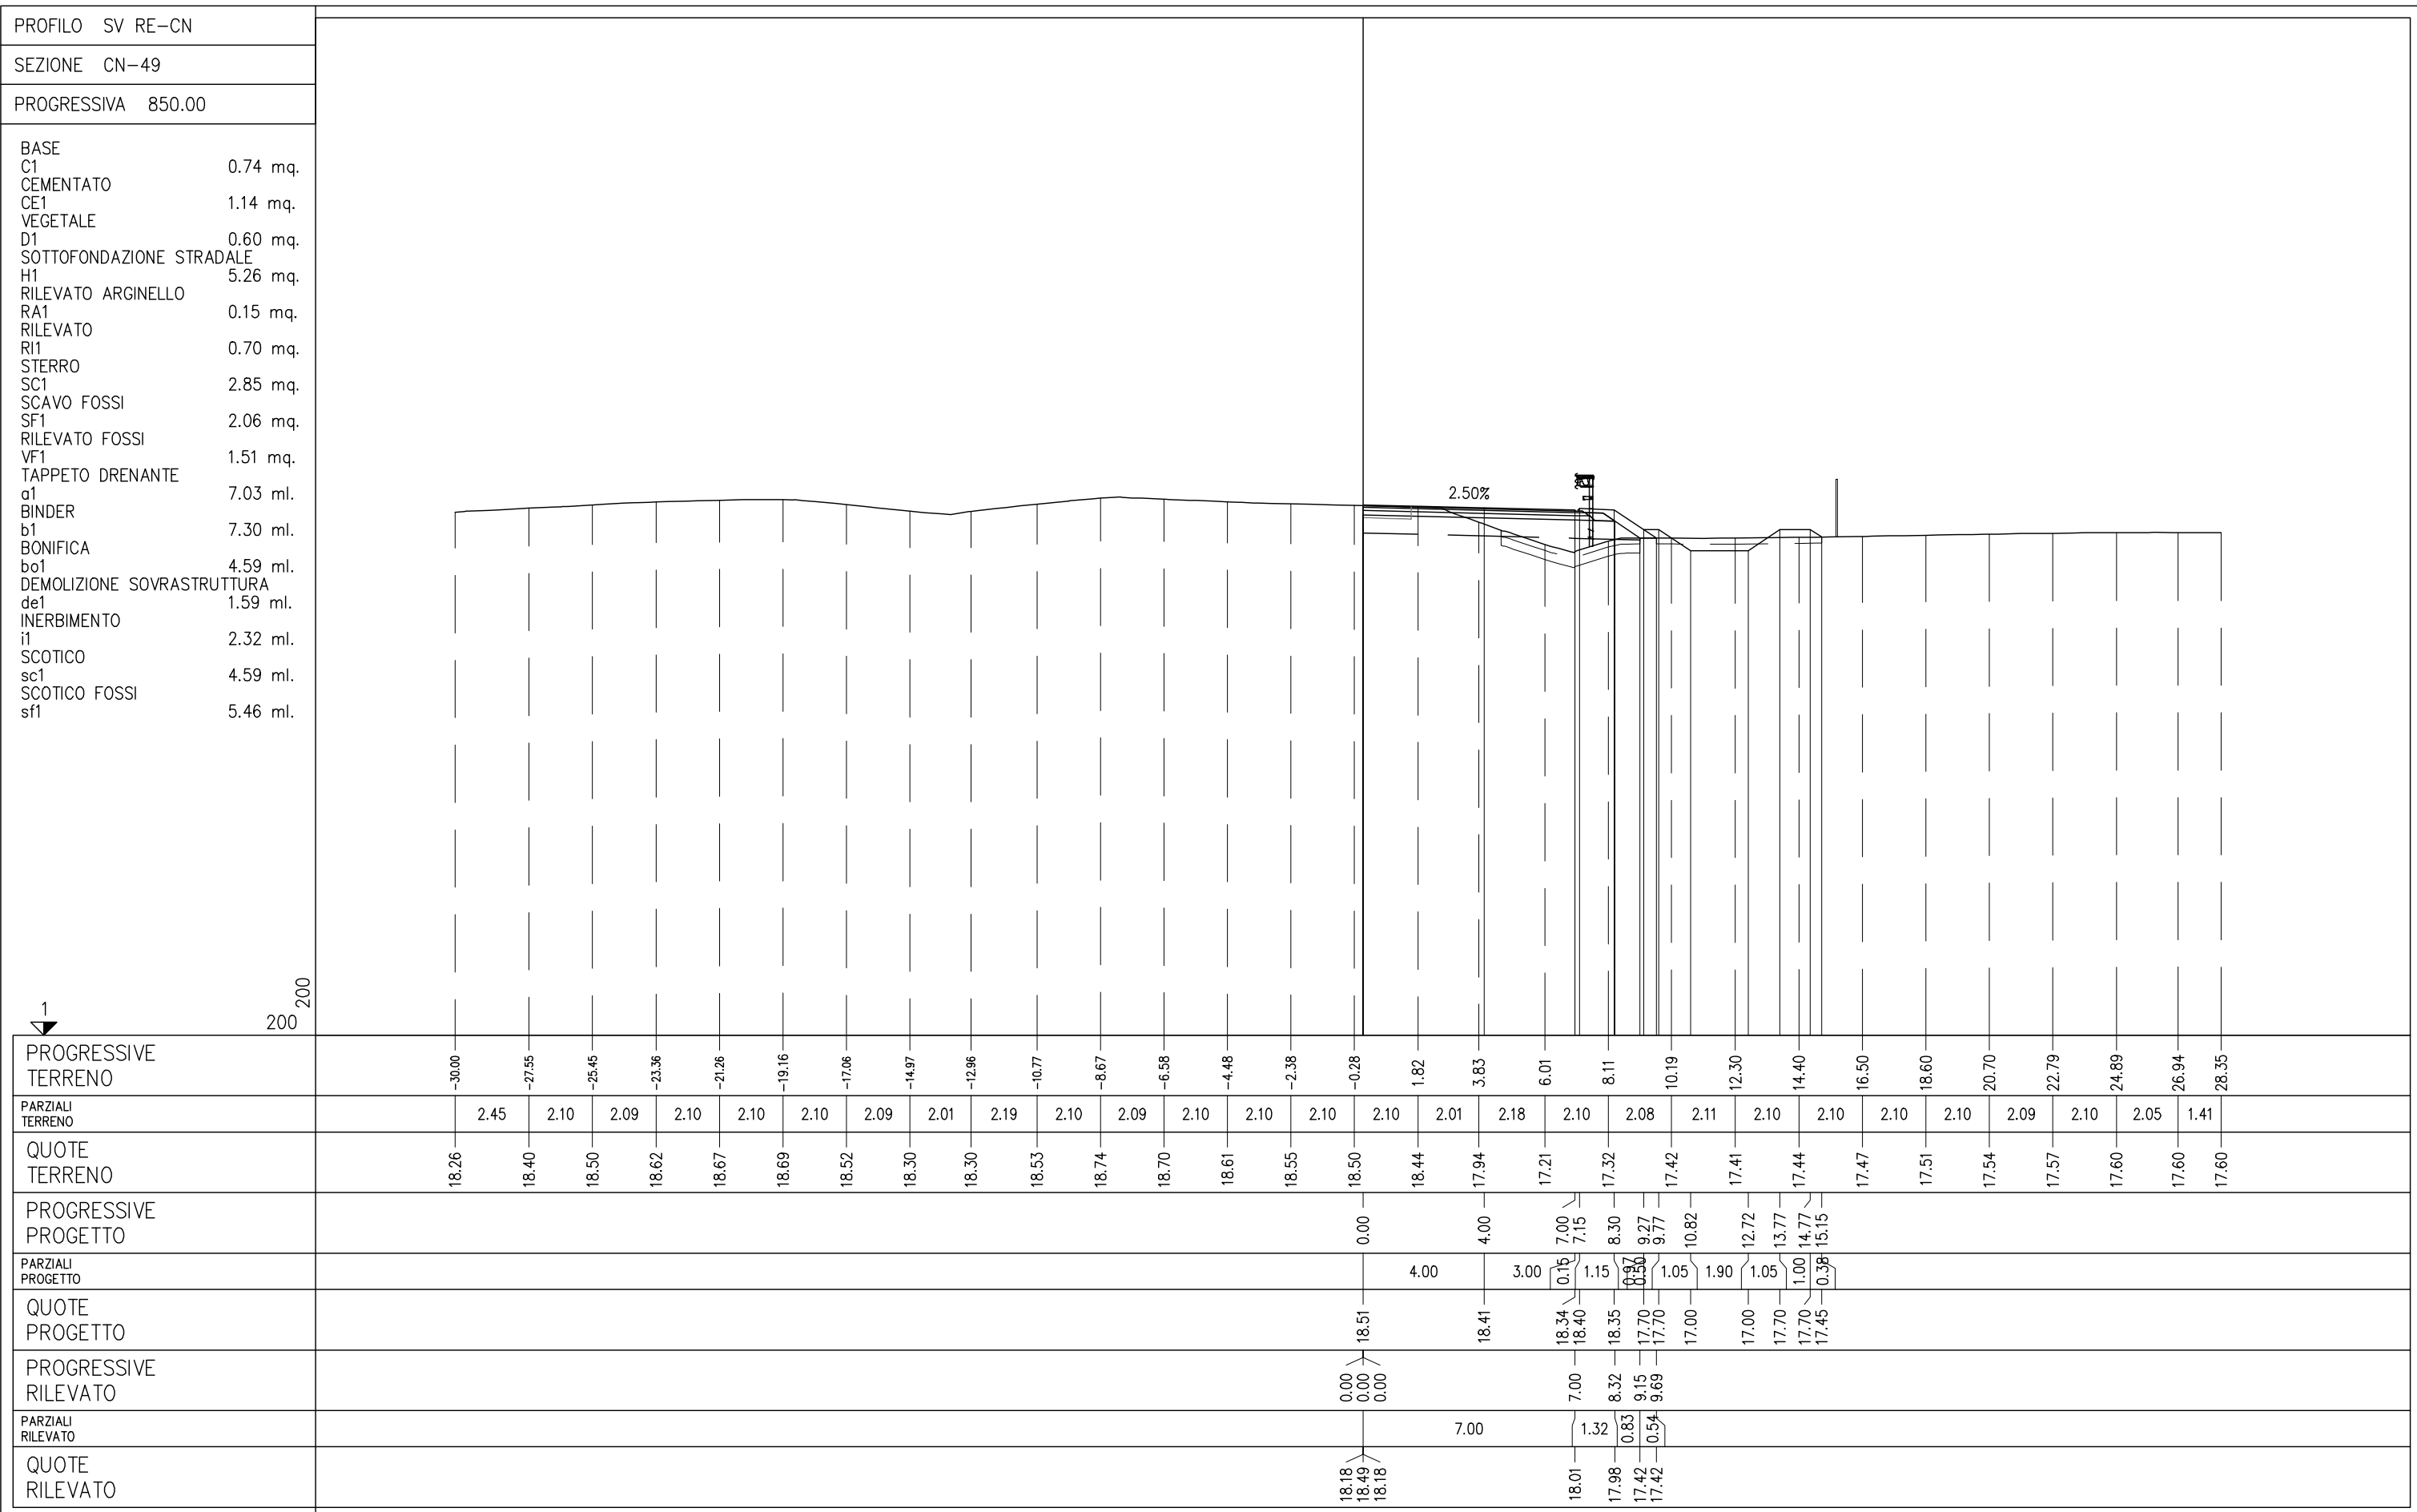


PROFILO SV RE-CN


SEZIONE CN-53

PROGRESSIVA 950.00

- BASE
- C1 0.74 mq.
- CEMENTATO
- CE1 1.14 mq.
- VEGETALE
- D1 0.54 mq.
- SOTTOFONDAZIONE STRADALE
- H1 5.24 mq.
- RILEVATO ARGINELLO
- RA1 0.15 mq.
- STERRO
- SC1 3.90 mq.
- SCAVO FOSSI
- SF1 3.16 mq.
- RILEVATO FOSSI
- VF1 1.85 mq.
- TAPPETO DRENANTE
- a1 7.03 ml.
- BINDER
- b1 7.30 ml.
- BONIFICA
- bo1 1.45 ml.
- DEMOLIZIONE SOVRASTRUTTURA
- de1 5.44 ml.
- INERBIMENTO
- if1 1.87 ml.
- SCOTICO
- sc1 1.45 ml.
- SCOTICO FOSSI
- sf1 6.00 ml.
- SCOTICO SUPERFICIALE
- ss1 2.08 ml.

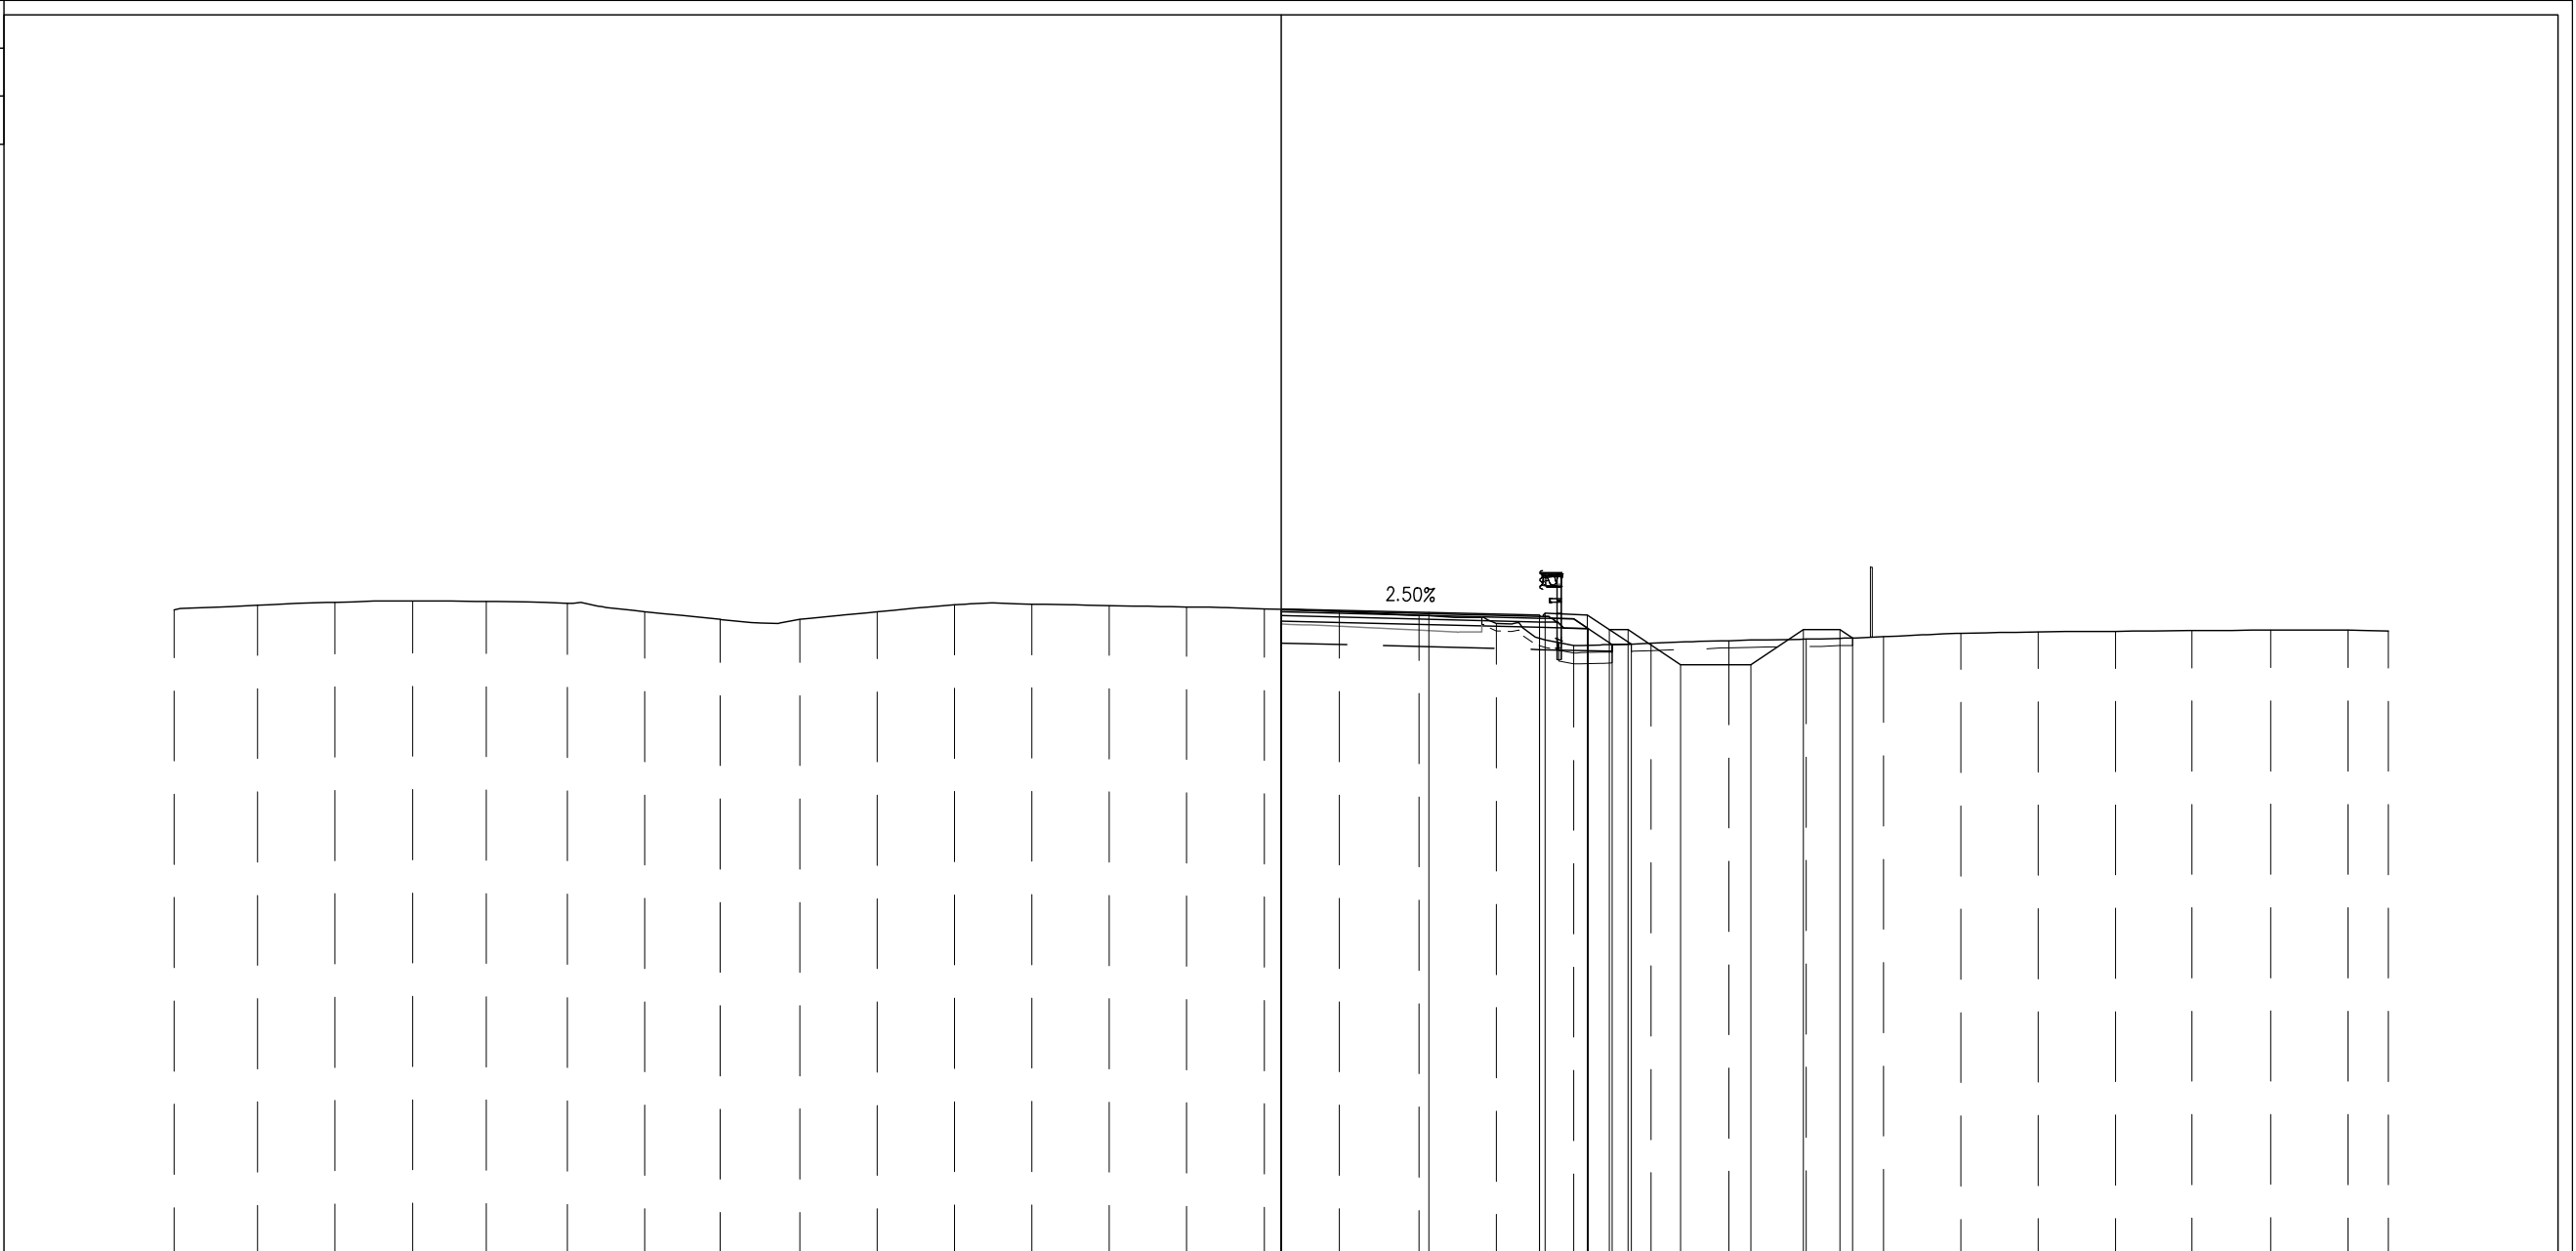

PROGRESSIVE TERRENO	-30.00	-27.73	-25.63	-23.53	-21.53	-19.34	-17.24	-15.20	-13.04	-10.95	-8.85	-6.75	-4.65	-2.56	-0.46	1.58	3.74	5.83	7.93	10.03	12.13	14.23	16.32	18.42	20.52	22.62	24.68	26.81	28.91	30.00
PARZIALI TERRENO		2.27	2.10	2.10	2.00	2.19	2.10	2.04	2.16	2.09	2.10	2.10	2.10	2.09	2.10	2.04	2.16	2.09	2.10	2.10	2.10	2.10	2.09	2.10	2.10	2.10	2.06	2.13	2.10	1.09
QUOTE TERRENO	18.48	18.61	18.69	18.73	18.71	18.66	18.44	18.23	18.23	18.43	18.63	18.64	18.60	18.56	18.51	18.44	18.34	18.12	17.52	17.58	17.65	17.69	17.76	17.85	17.89	17.90	17.93	17.94	17.93	17.92
PROGRESSIVE PROGETTO															0.00	4.00	4.00	7.00	7.15	8.30	8.90	9.40	10.82	12.72	14.15	15.15	15.49			
PARZIALI PROGETTO															4.00	3.00	0.15	1.15	0.98	0.98	1.42	1.90	1.43	1.00	0.34					
QUOTE PROGETTO															18.51	18.41	18.34	18.40	18.35	17.95	17.00	17.00	17.95	17.72						
PROGRESSIVE RILEVATO															0.00	0.00	7.00	8.32	8.97	9.49										
PARZIALI RILEVATO															7.00	7.00	1.32	0.65	0.52											
QUOTE RILEVATO	18.18	18.50													18.51	18.41	18.34	18.35	17.95	17.00	17.00	17.95	17.72							

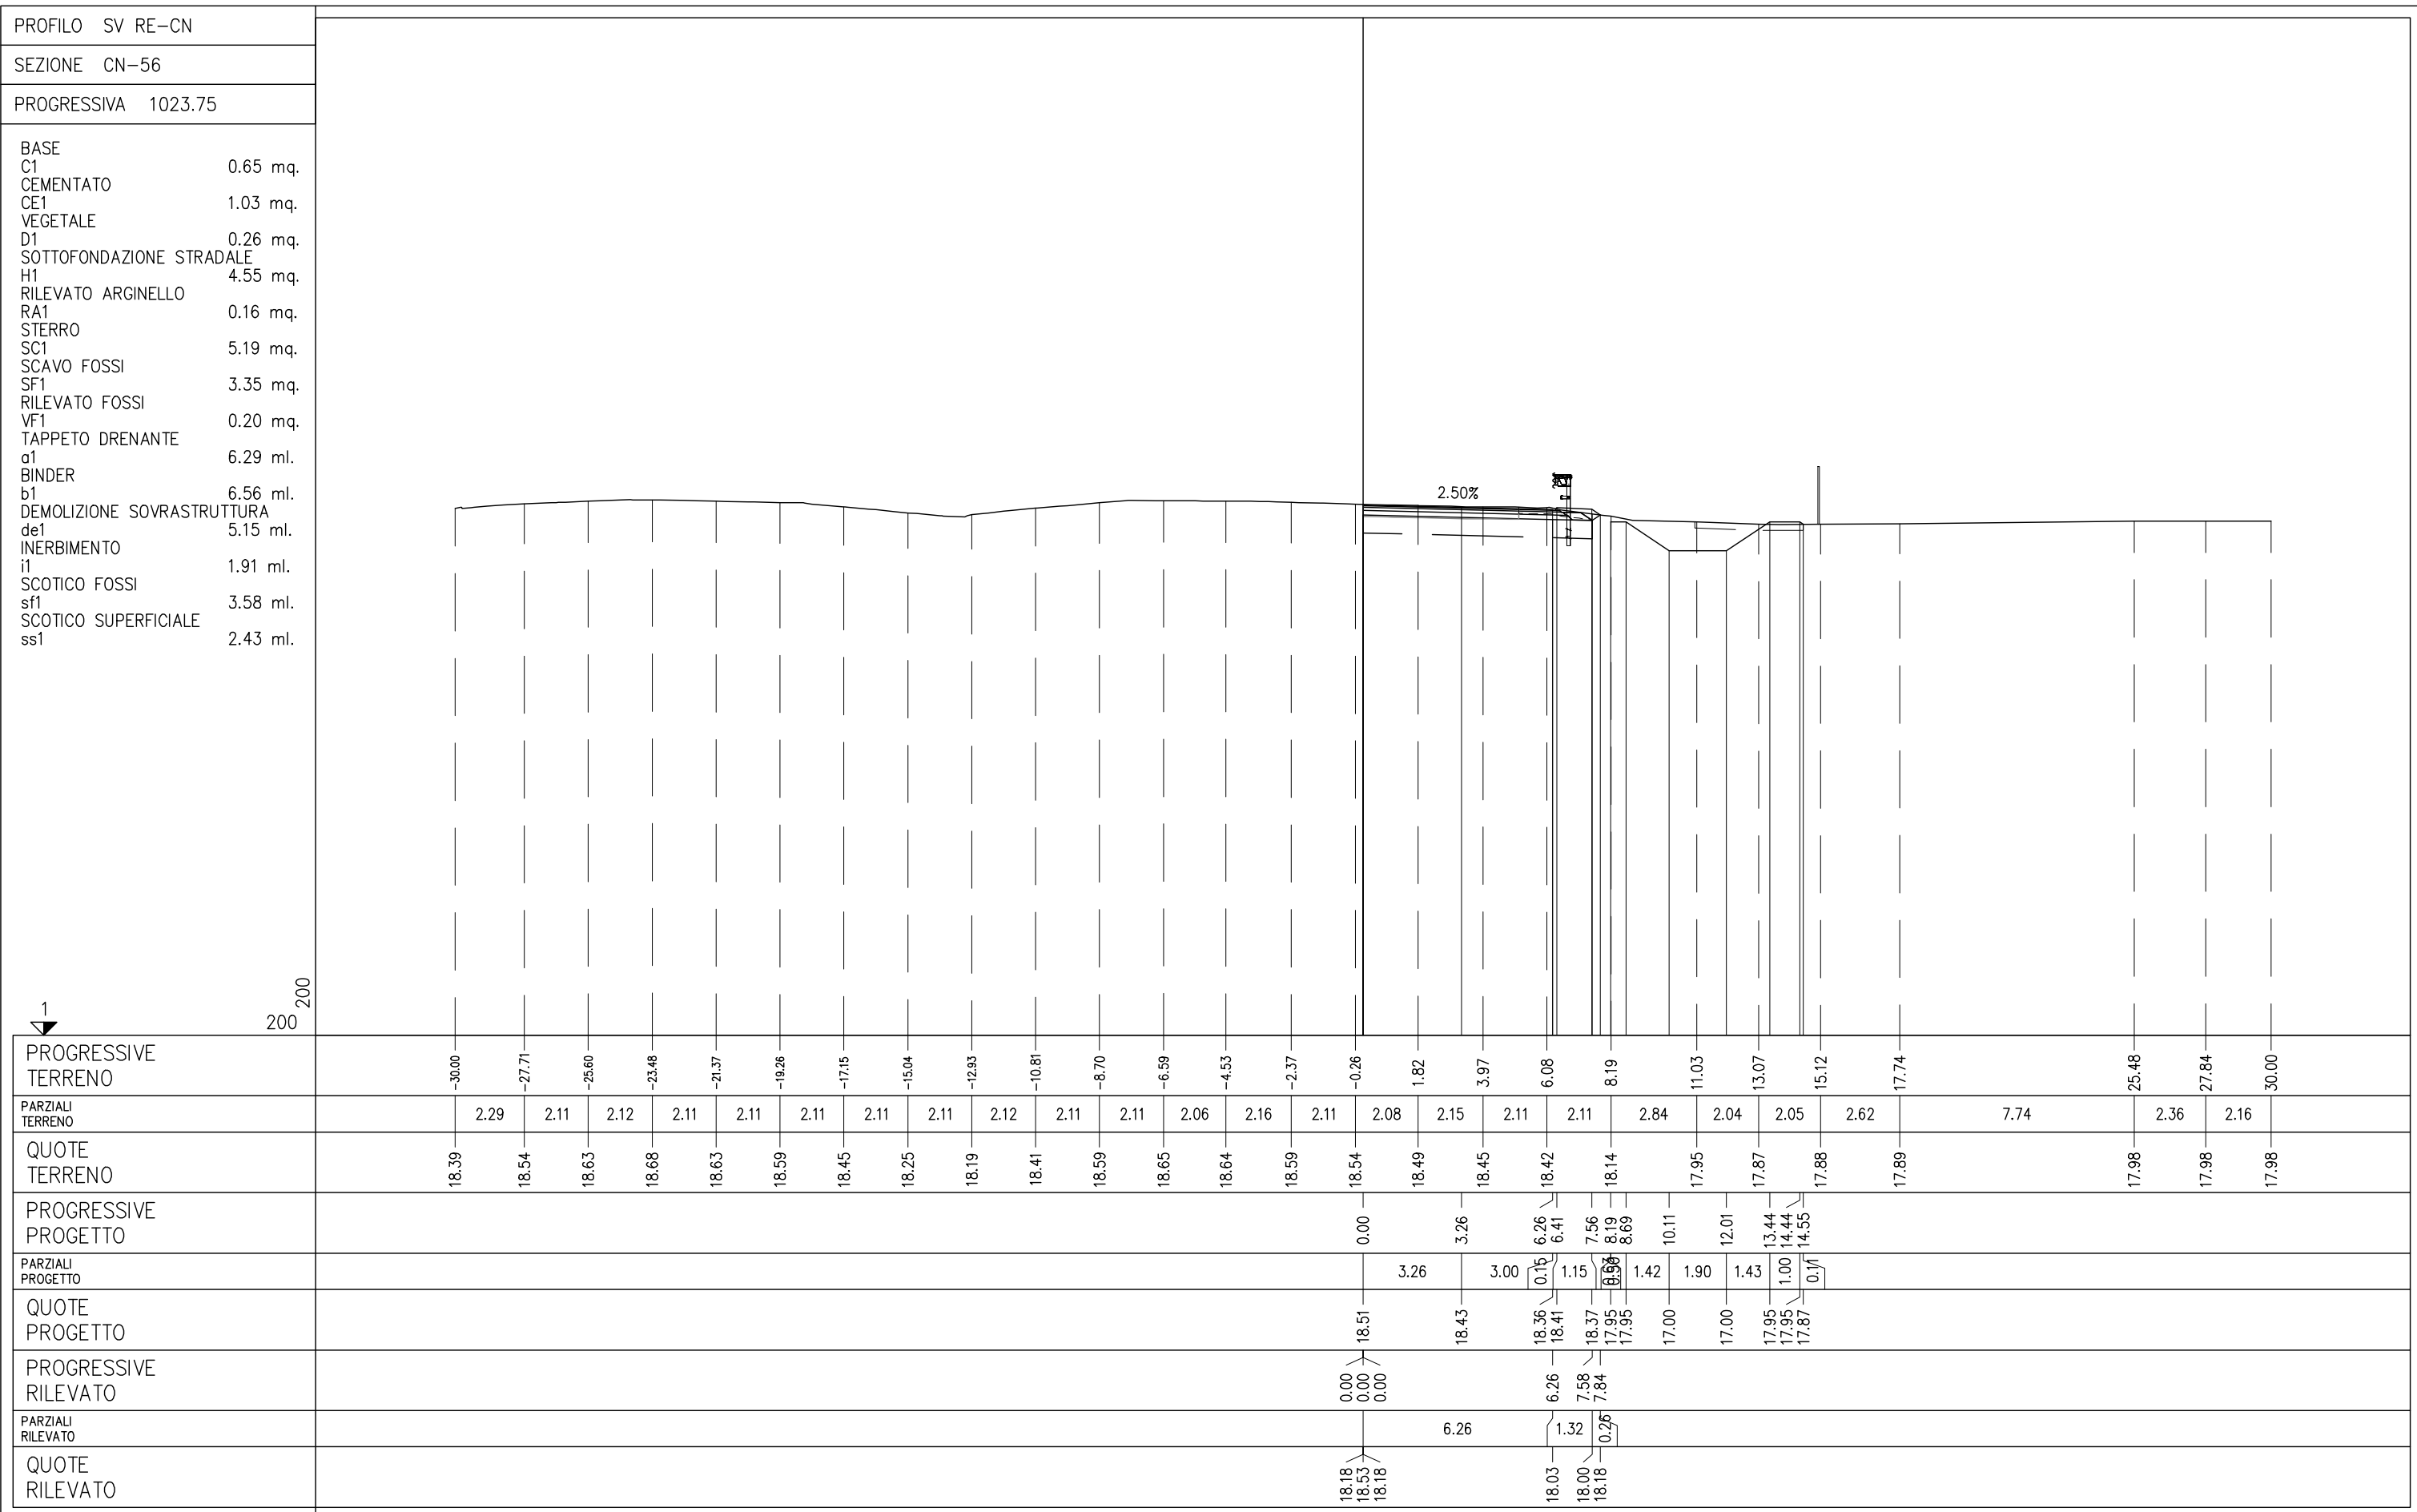

PROFILO SV RE-CN

SEZIONE CN-56


PROGRESSIVA 1023.75

BASE	
C1	0.65 mq.
CEMENTATO	
CE1	1.03 mq.
VEGETALE	
D1	0.26 mq.
SOTTOFONDAZIONE STRADALE	
H1	4.55 mq.
RILEVATO ARGINELLO	
RA1	0.16 mq.
STERRO	
SC1	5.19 mq.
SCAVO FOSSI	
SF1	3.35 mq.
RILEVATO FOSSI	
VF1	0.20 mq.
TAPPETO DRENANTE	
a1	6.29 ml.
BINDER	
b1	6.56 ml.
DEMOLIZIONE SOVRASTRUTTURA	
de1	5.15 ml.
INERBIMENTO	
il	1.91 ml.
SCOTICO FOSSI	
sf1	3.58 ml.
SCOTICO SUPERFICIALE	
ss1	2.43 ml.

1
200
200

PROGRESSIVE TERRENO	-30.00	-27.71	-25.60	-23.48	-21.37	-19.26	-17.15	-15.04	-12.93	-10.81	-8.70	-6.59	-4.53	-2.37	-0.26	1.82	3.97	6.08	8.19	11.03	13.07	15.12	17.74	25.48	27.84	30.00	
PARZIALI TERRENO		2.29	2.11	2.12	2.11	2.11	2.11	2.11	2.11	2.12	2.11	2.11	2.06	2.16	2.11	2.08	2.15	2.11	2.11	2.84	2.04	2.05	2.62		7.74	2.36	2.16
QUOTE TERRENO	18.39	18.54	18.63	18.68	18.63	18.59	18.45	18.25	18.19	18.41	18.59	18.65	18.64	18.59	18.54	18.49	18.45	18.42	18.14	17.95	17.87	17.88	17.89		17.98	17.98	17.98
PROGRESSIVE PROGETTO															0.00	3.26	6.26	6.41	7.56	8.19	8.69	10.11	12.01	13.44	14.44	14.55	
PARZIALI PROGETTO															3.26	3.00	0.15	1.15	0.58	1.42	1.90	1.43	1.00	1.44	0.11		
QUOTE PROGETTO															18.51	18.43	18.36	18.41	18.37	17.95	17.00	17.00	17.95	17.95	17.87		
PROGRESSIVE RILEVATO															0.00	0.00	0.00	6.26	7.58	7.84	8.19	8.69	10.11	12.01	13.44	14.44	
PARZIALI RILEVATO															6.26	6.26	0.26	1.32	0.26								
QUOTE RILEVATO															18.18	18.53	18.18	18.03	18.00	18.18							

SVINCOLO DI REGGIOLO ROLO
RAMO CS
SRA03

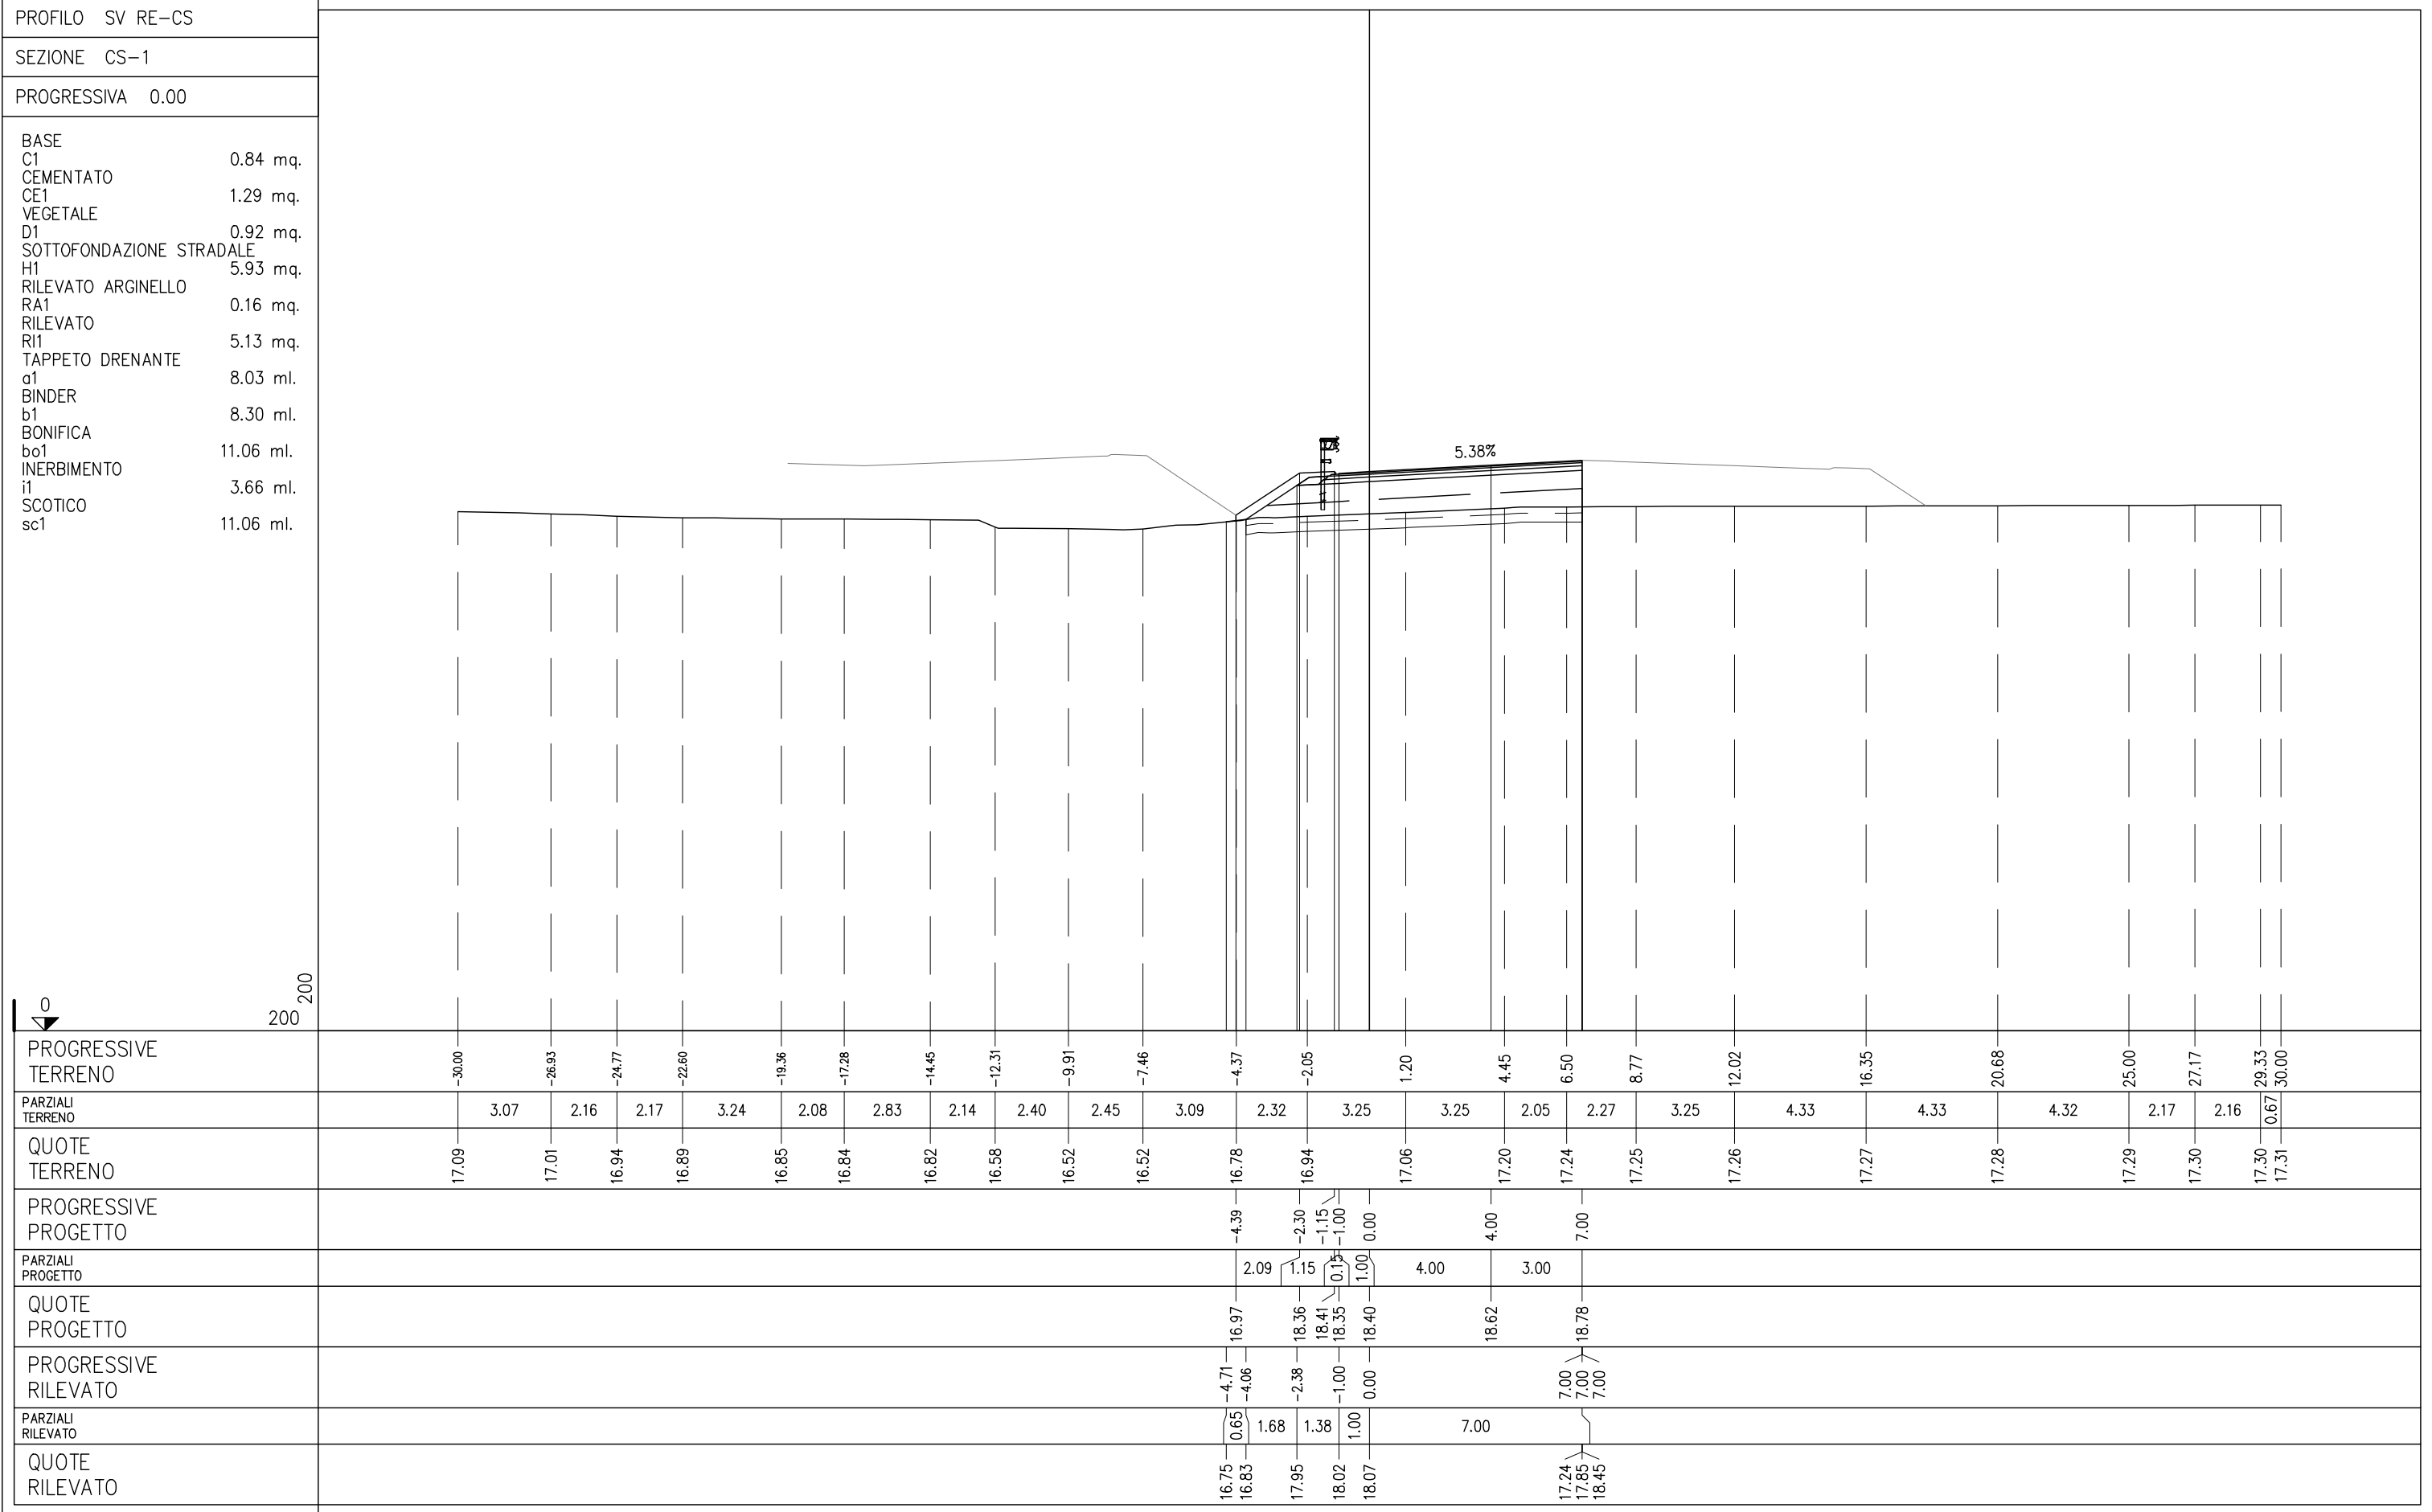


PROFILO SV RE-CS


SEZIONE CS-2


PROGRESSIVA 9.59


- BASE
- C1 0.96 mq.
- CEMENTATO
- CE1 1.47 mq.
- VEGETALE
- D1 0.82 mq.
- SOTTOFONDAZIONE STRADALE
- H1 6.66 mq.
- RILEVATO ARGINELLO
- RA1 0.16 mq.
- RILEVATO
- RI1 4.28 mq.
- TAPPETO DRENANTE
- a1 9.24 ml.
- BINDER
- b1 9.51 ml.
- BONIFICA
- bo1 11.91 ml.
- INERBIMENTO
- i1 3.53 ml.
- SCOTICO
- sc1 11.91 ml.

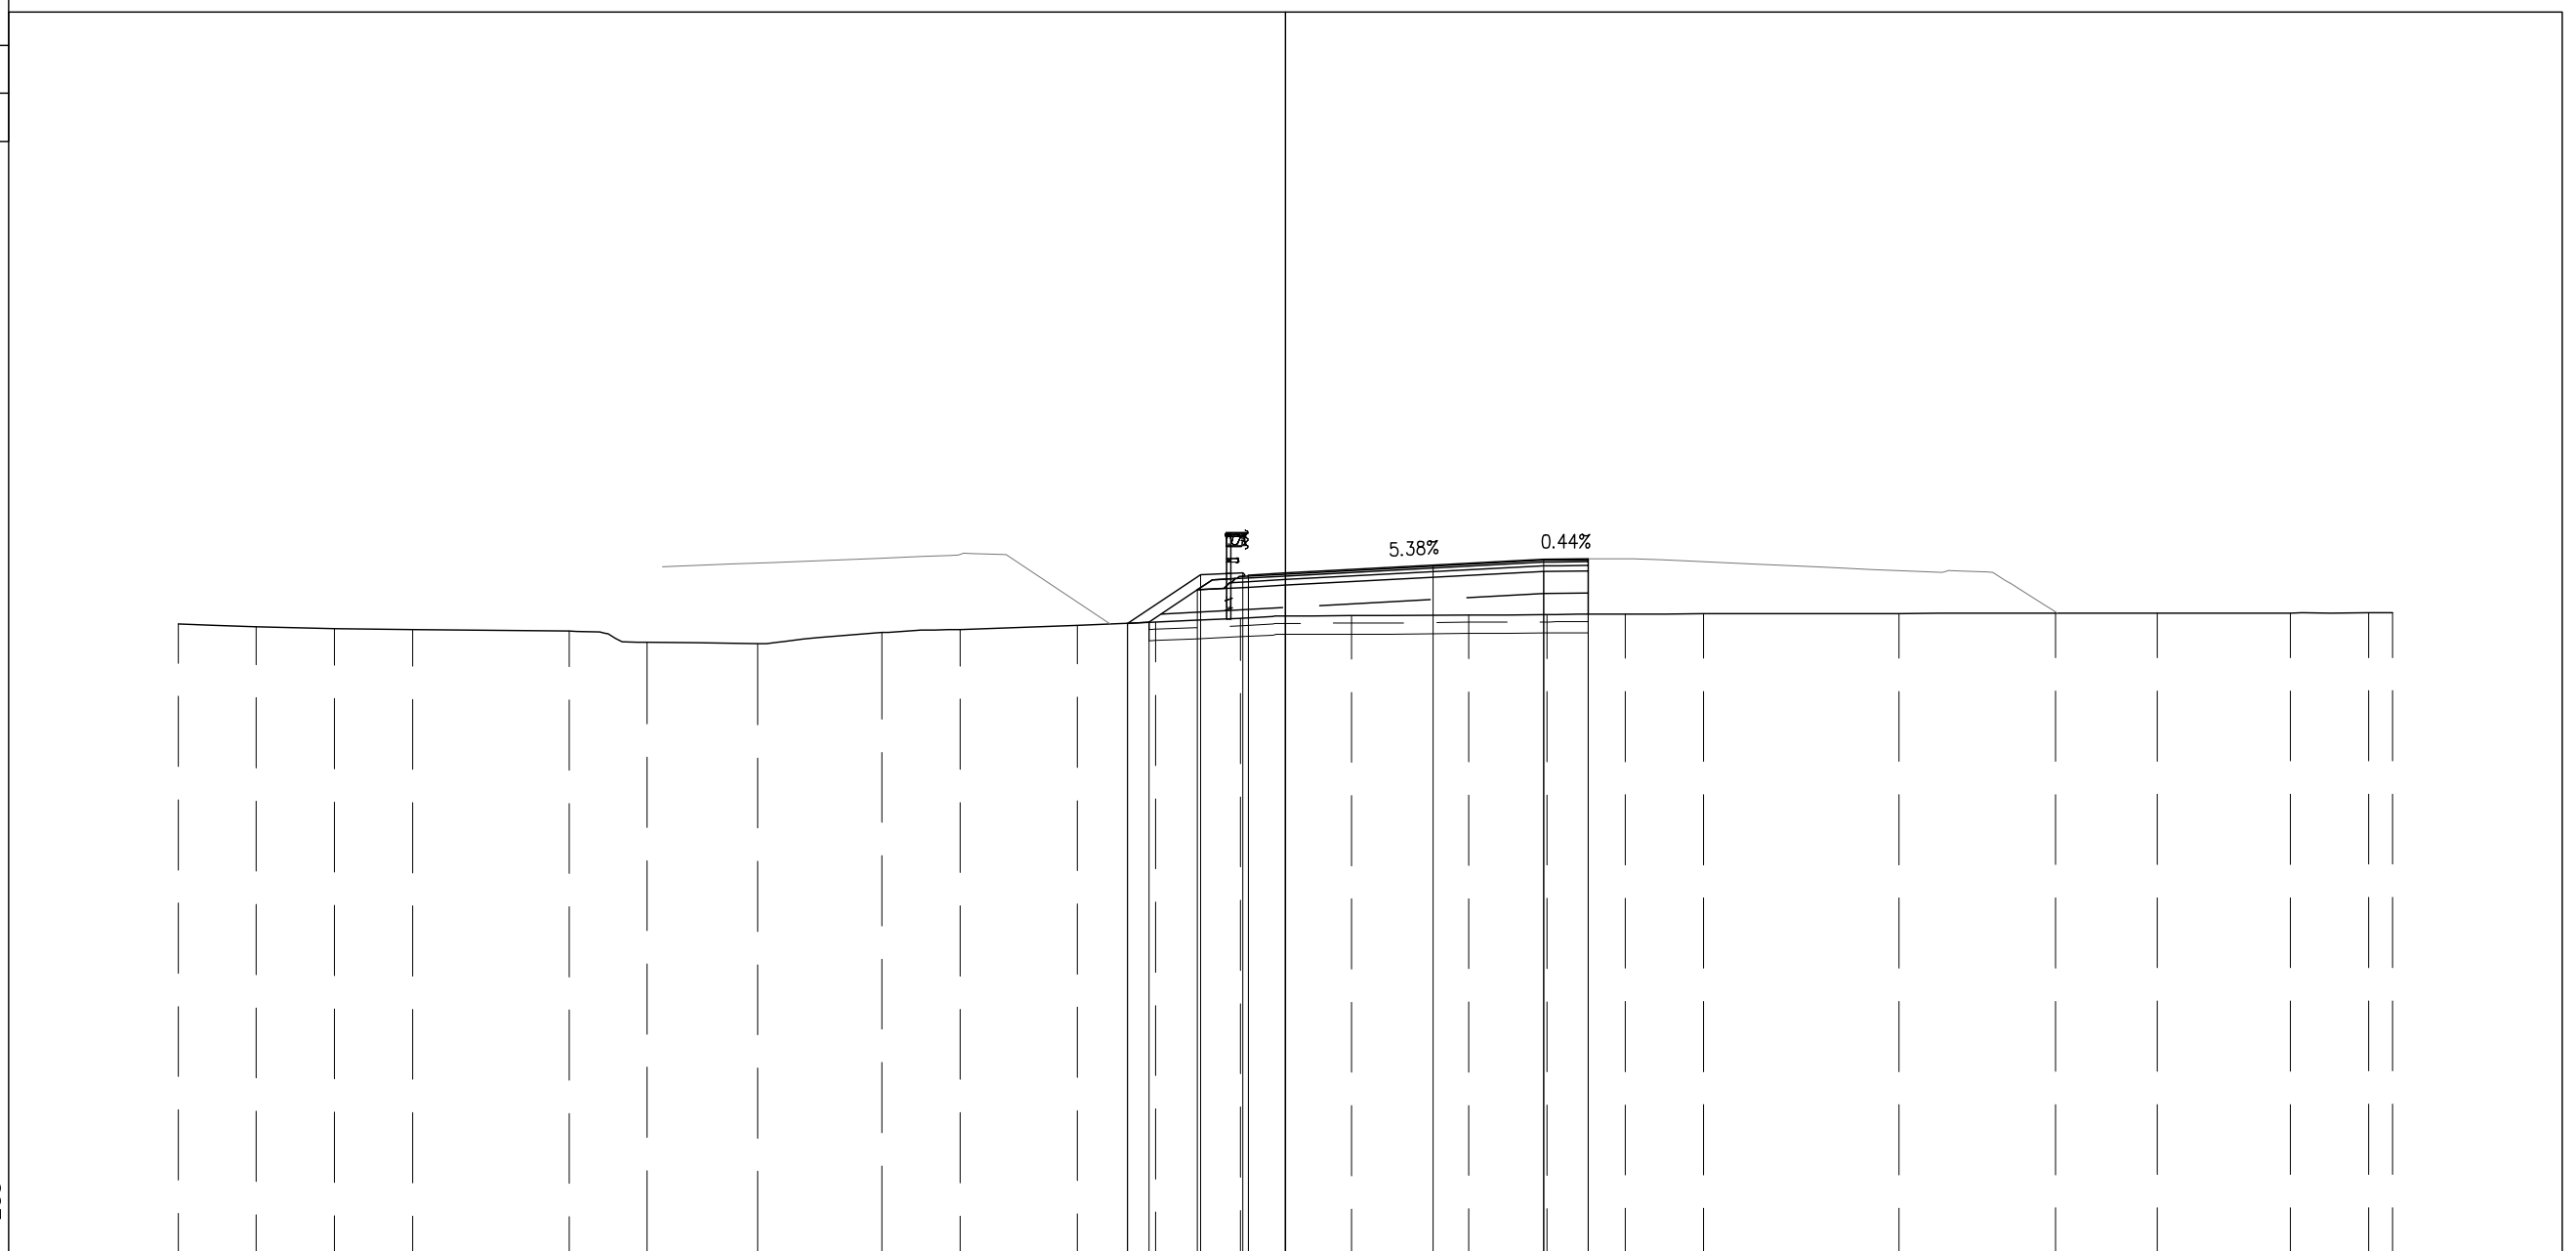

PROGRESSIVE TERRENO	-30.00	-27.89	-25.77	-23.65	-19.41	-17.29	-14.29	-10.93	-8.81	-5.63	-3.51	-1.22	1.79	4.97	7.09	9.21	11.33	16.63	20.87	23.63	27.23	29.35	30.00
PARZIALI TERRENO	2.11	2.12	2.12	4.24	2.12	3.00	3.36	2.12	3.18	2.12	2.29	3.01	3.18	2.12	2.12	2.12	5.30	4.24	2.76	3.60	2.12	0.65	0.65
QUOTE TERRENO	17.02	16.95	16.90	16.87	16.83	16.53	16.49	16.79	16.87	16.98	17.08	17.18	17.25	17.27	17.28	17.29	17.30	17.30	17.31	17.32	17.32	17.33	17.33
PROGRESSIVE PROGETTO											-4.28	-2.30	-1.15	-1.00	0.00	4.00	7.00	8.21					
PARZIALI PROGETTO											1.98	1.15	4.00	3.00	1.21								
QUOTE PROGETTO											17.04	18.36	18.62	18.62	18.78	18.79							
PROGRESSIVE RILEVATO											-4.28	-3.70	-2.38	-1.00	0.00	7.00	8.21	8.21					
PARZIALI RILEVATO											0.58	1.32	1.38	1.00	7.00	1.21							
QUOTE RILEVATO											17.04	17.95	18.02	18.07	18.45	18.46							

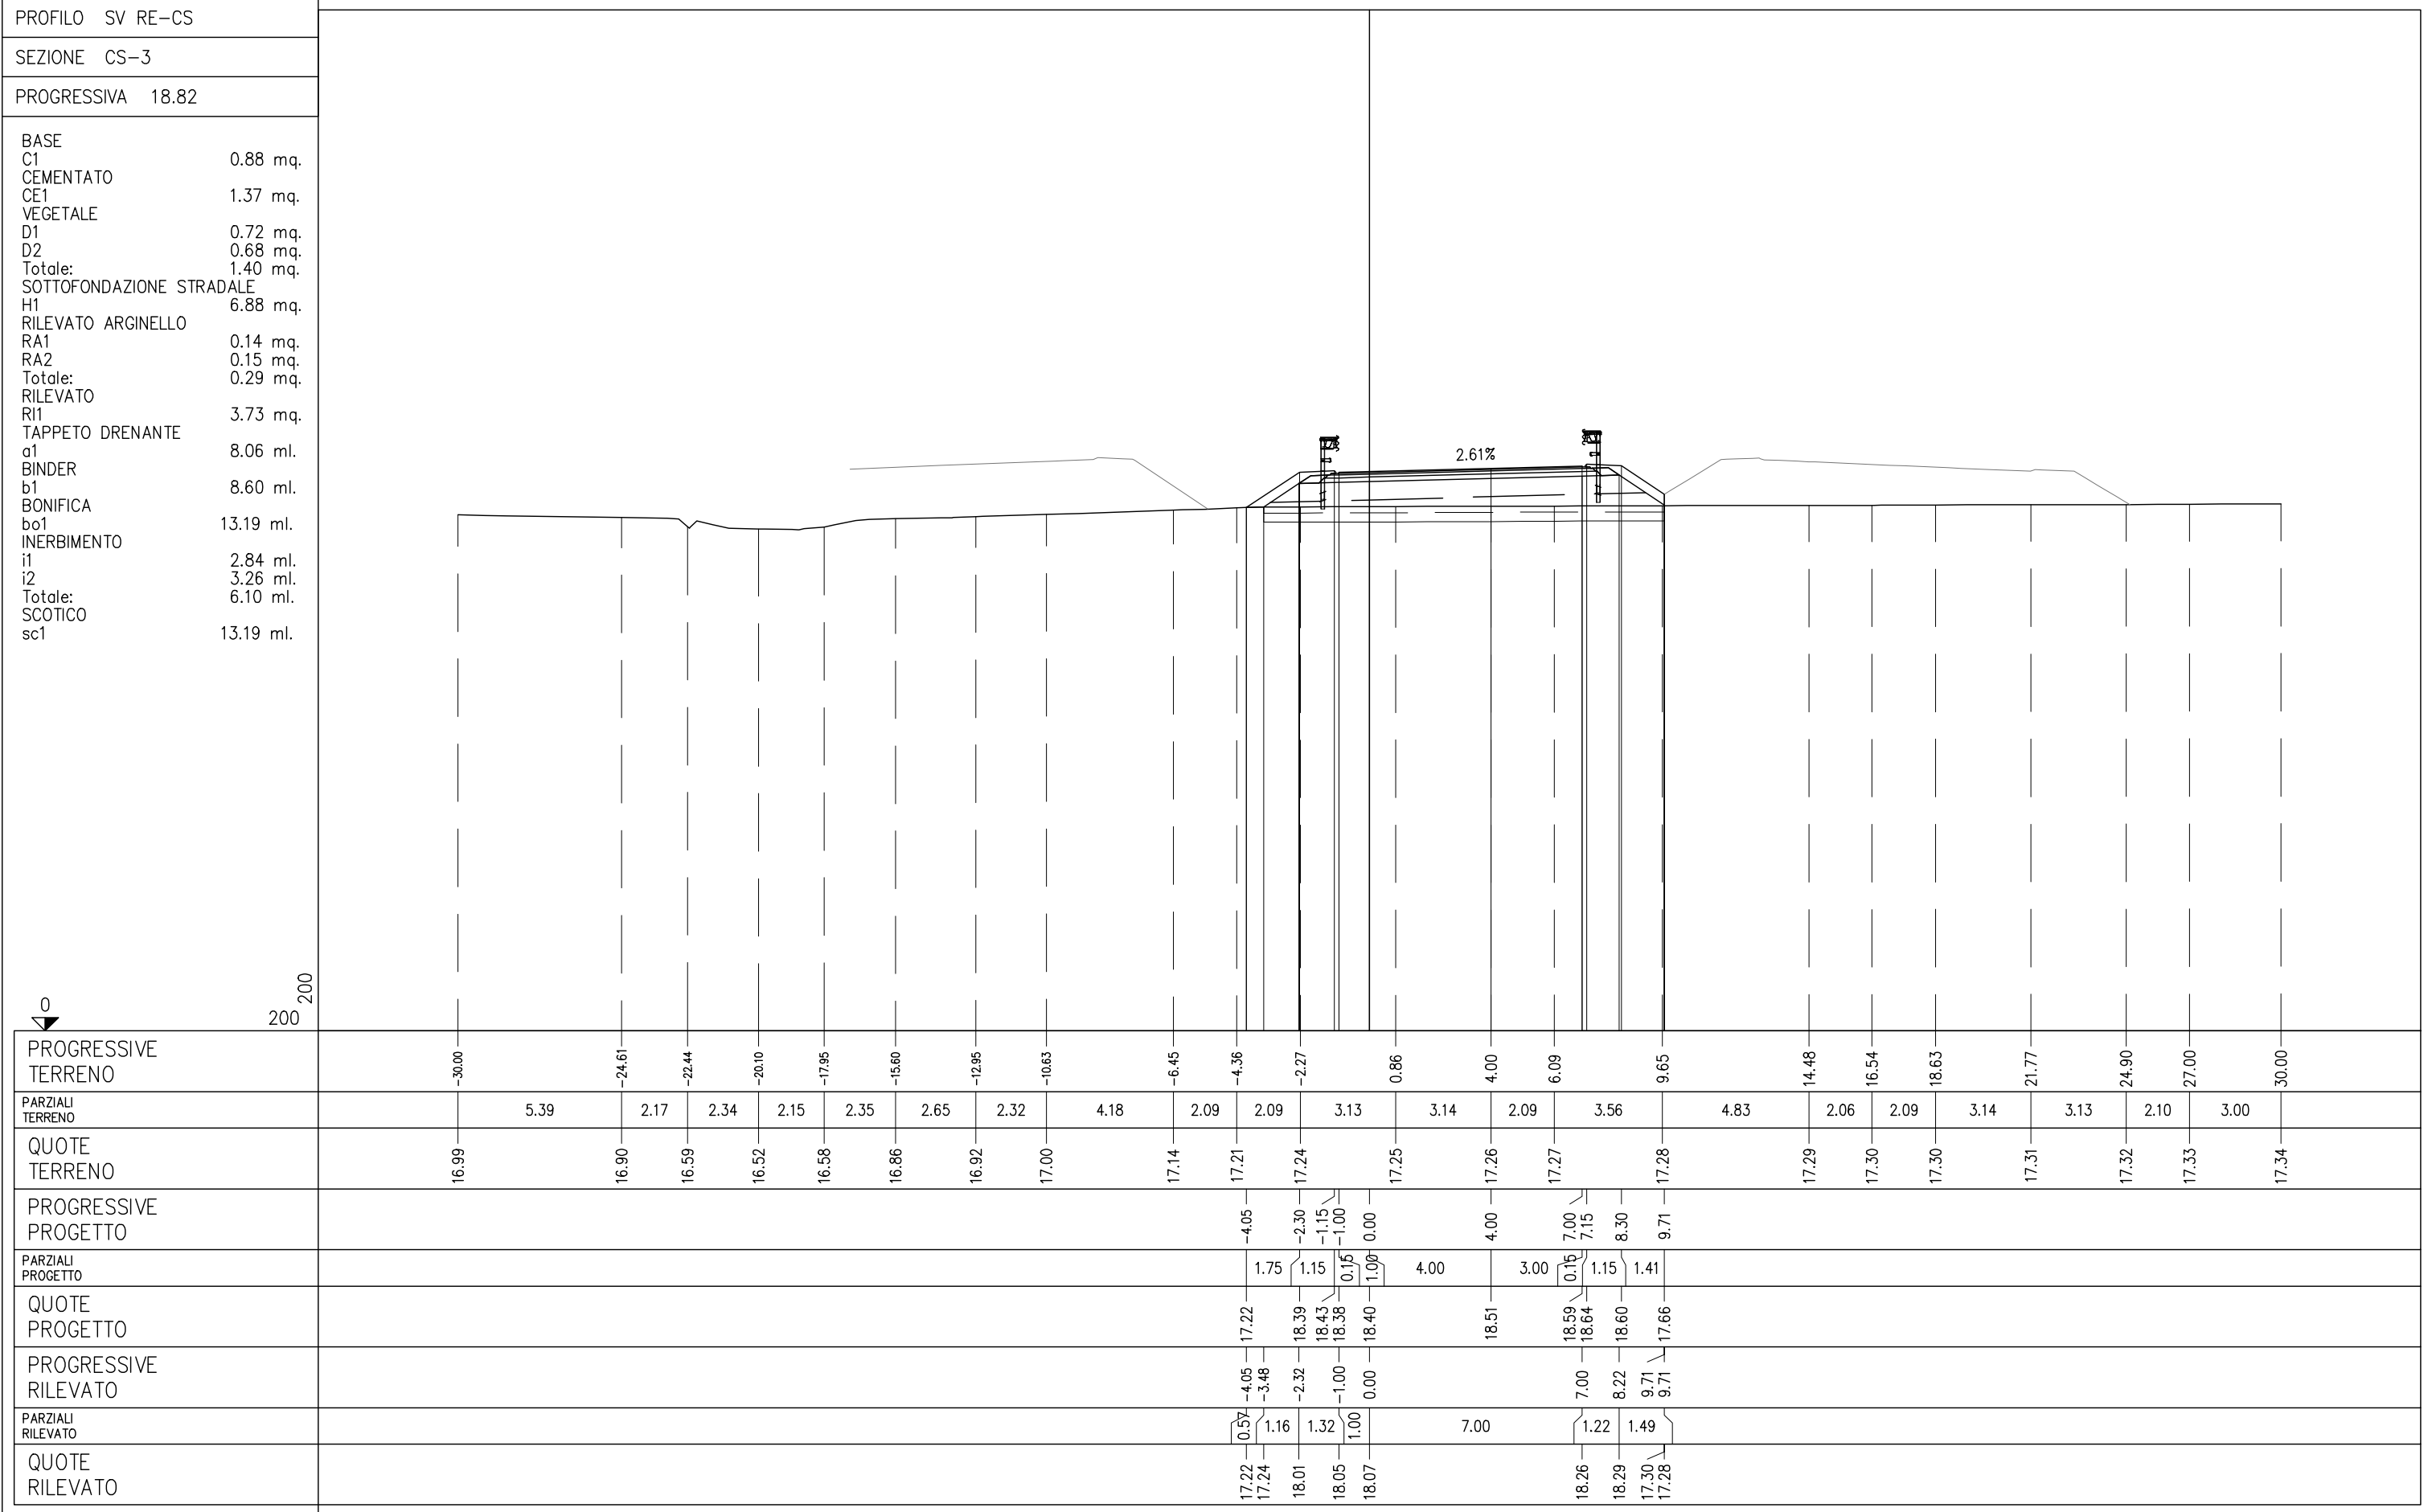

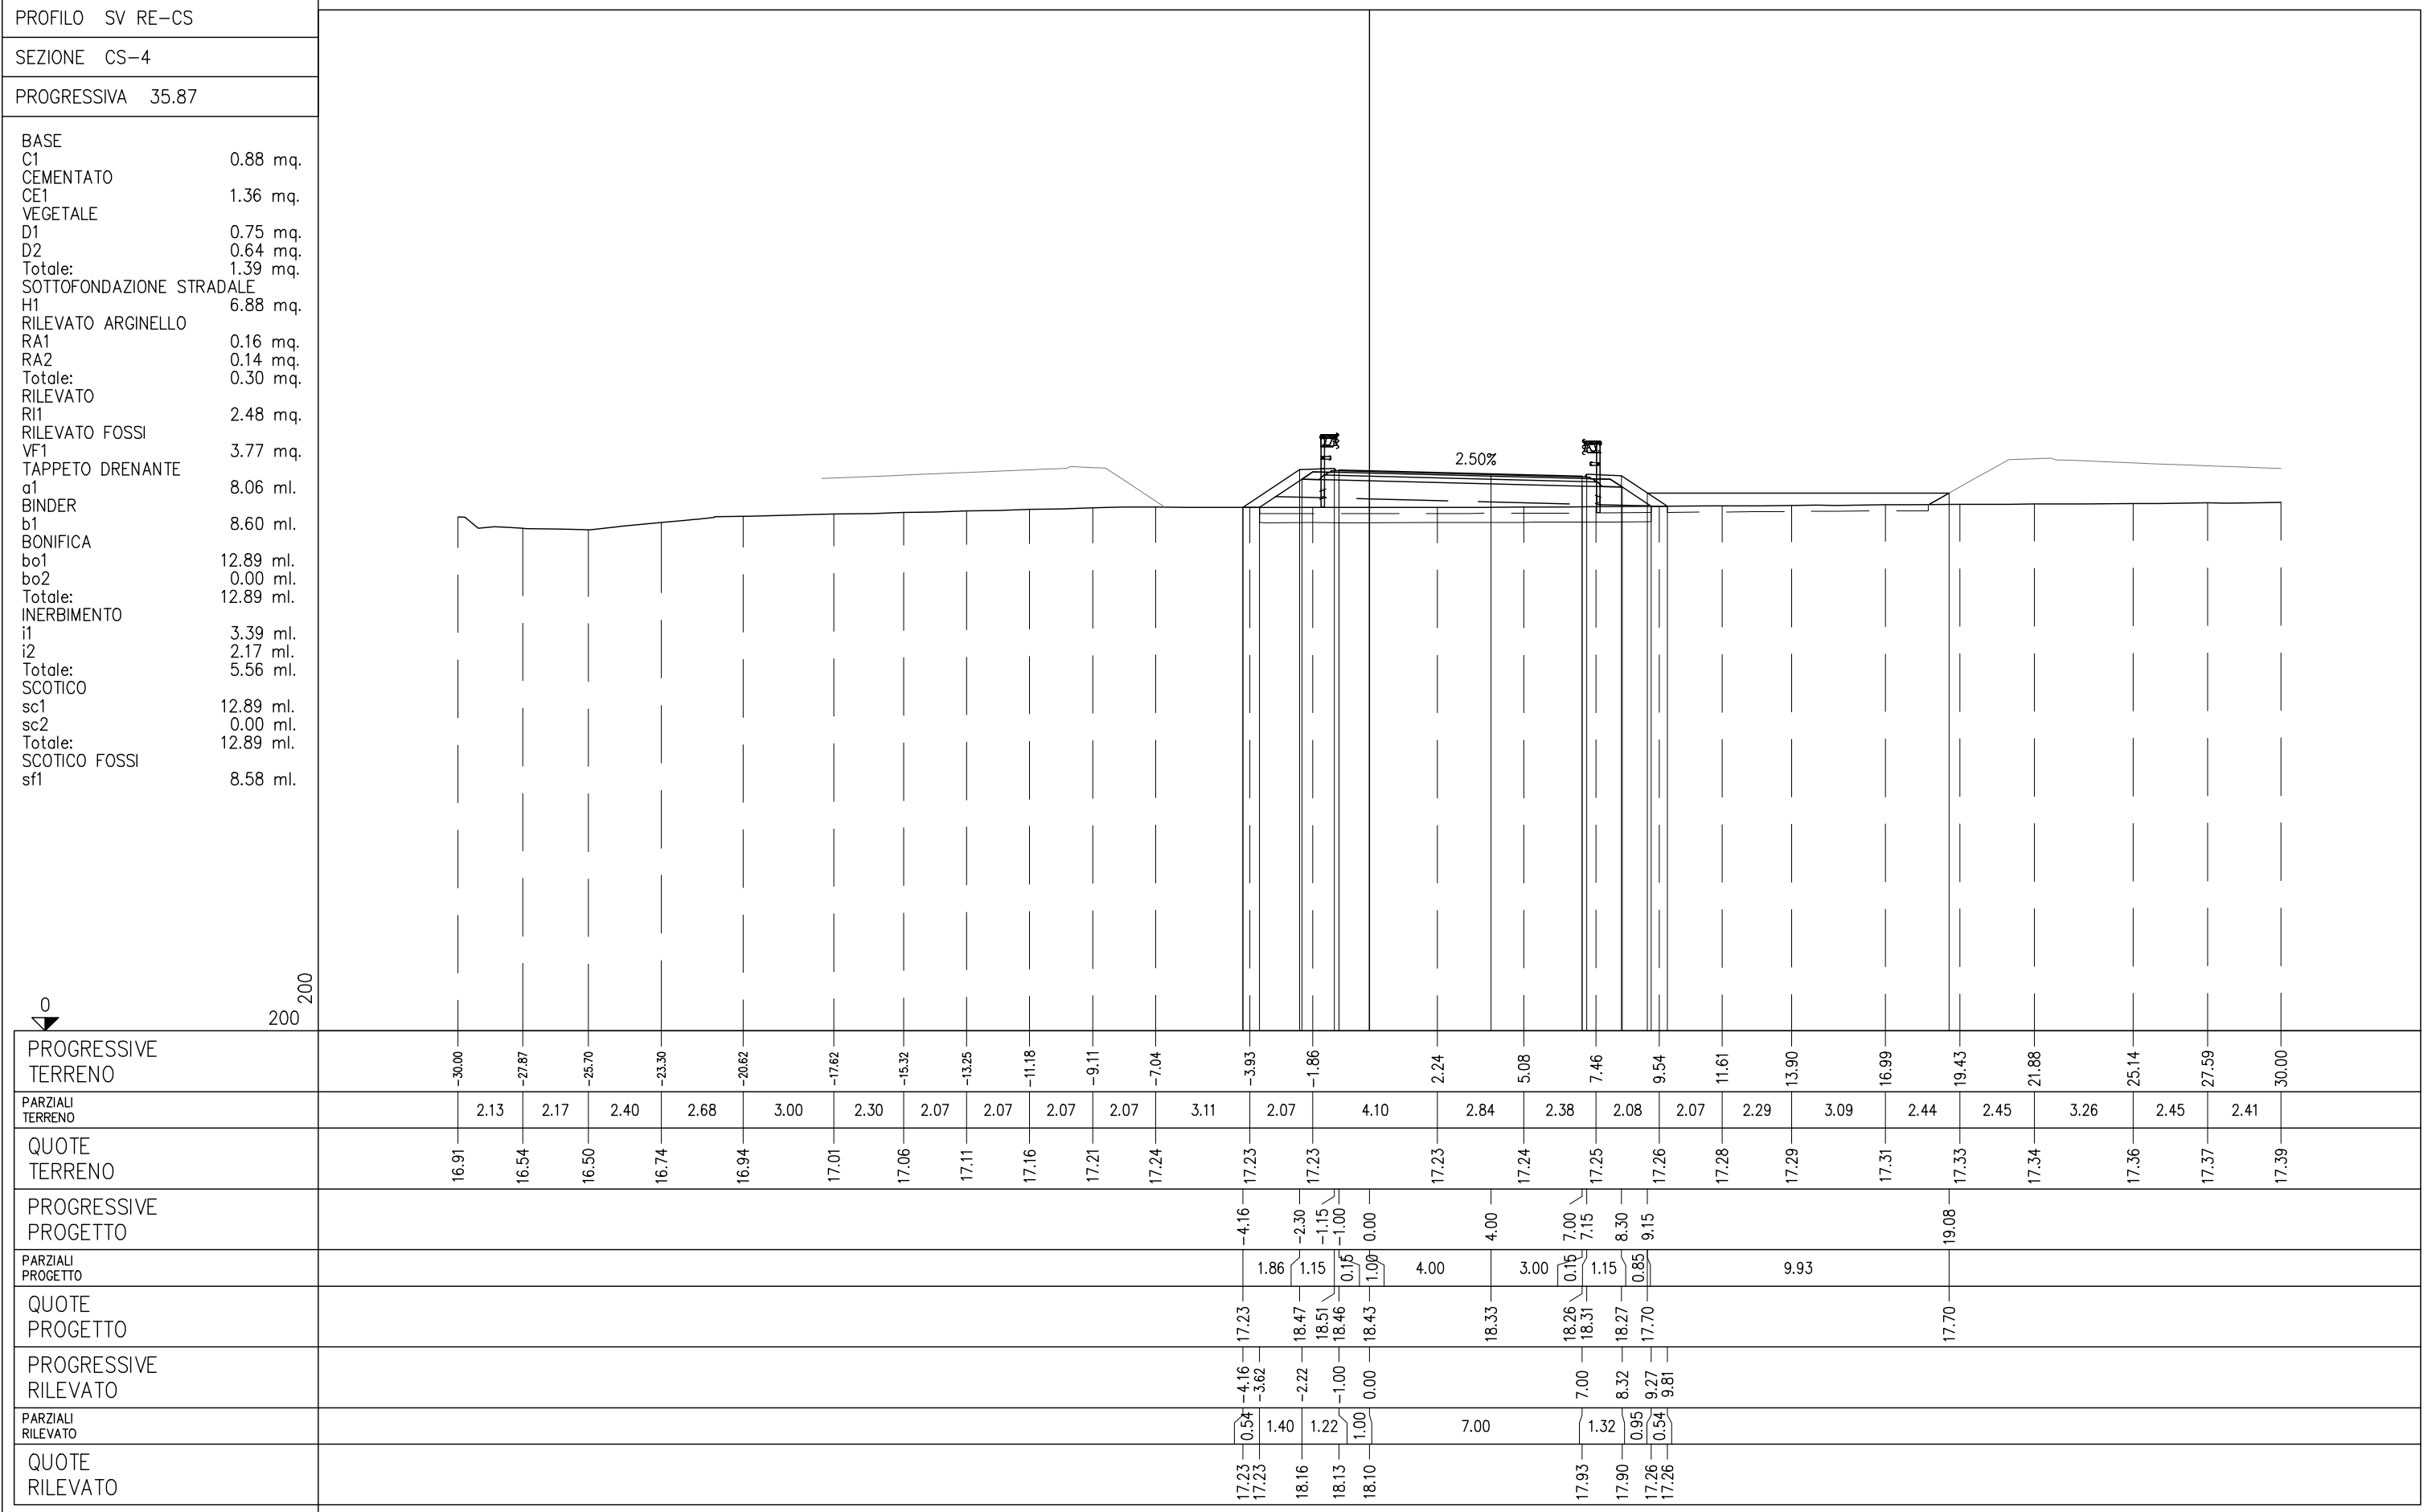

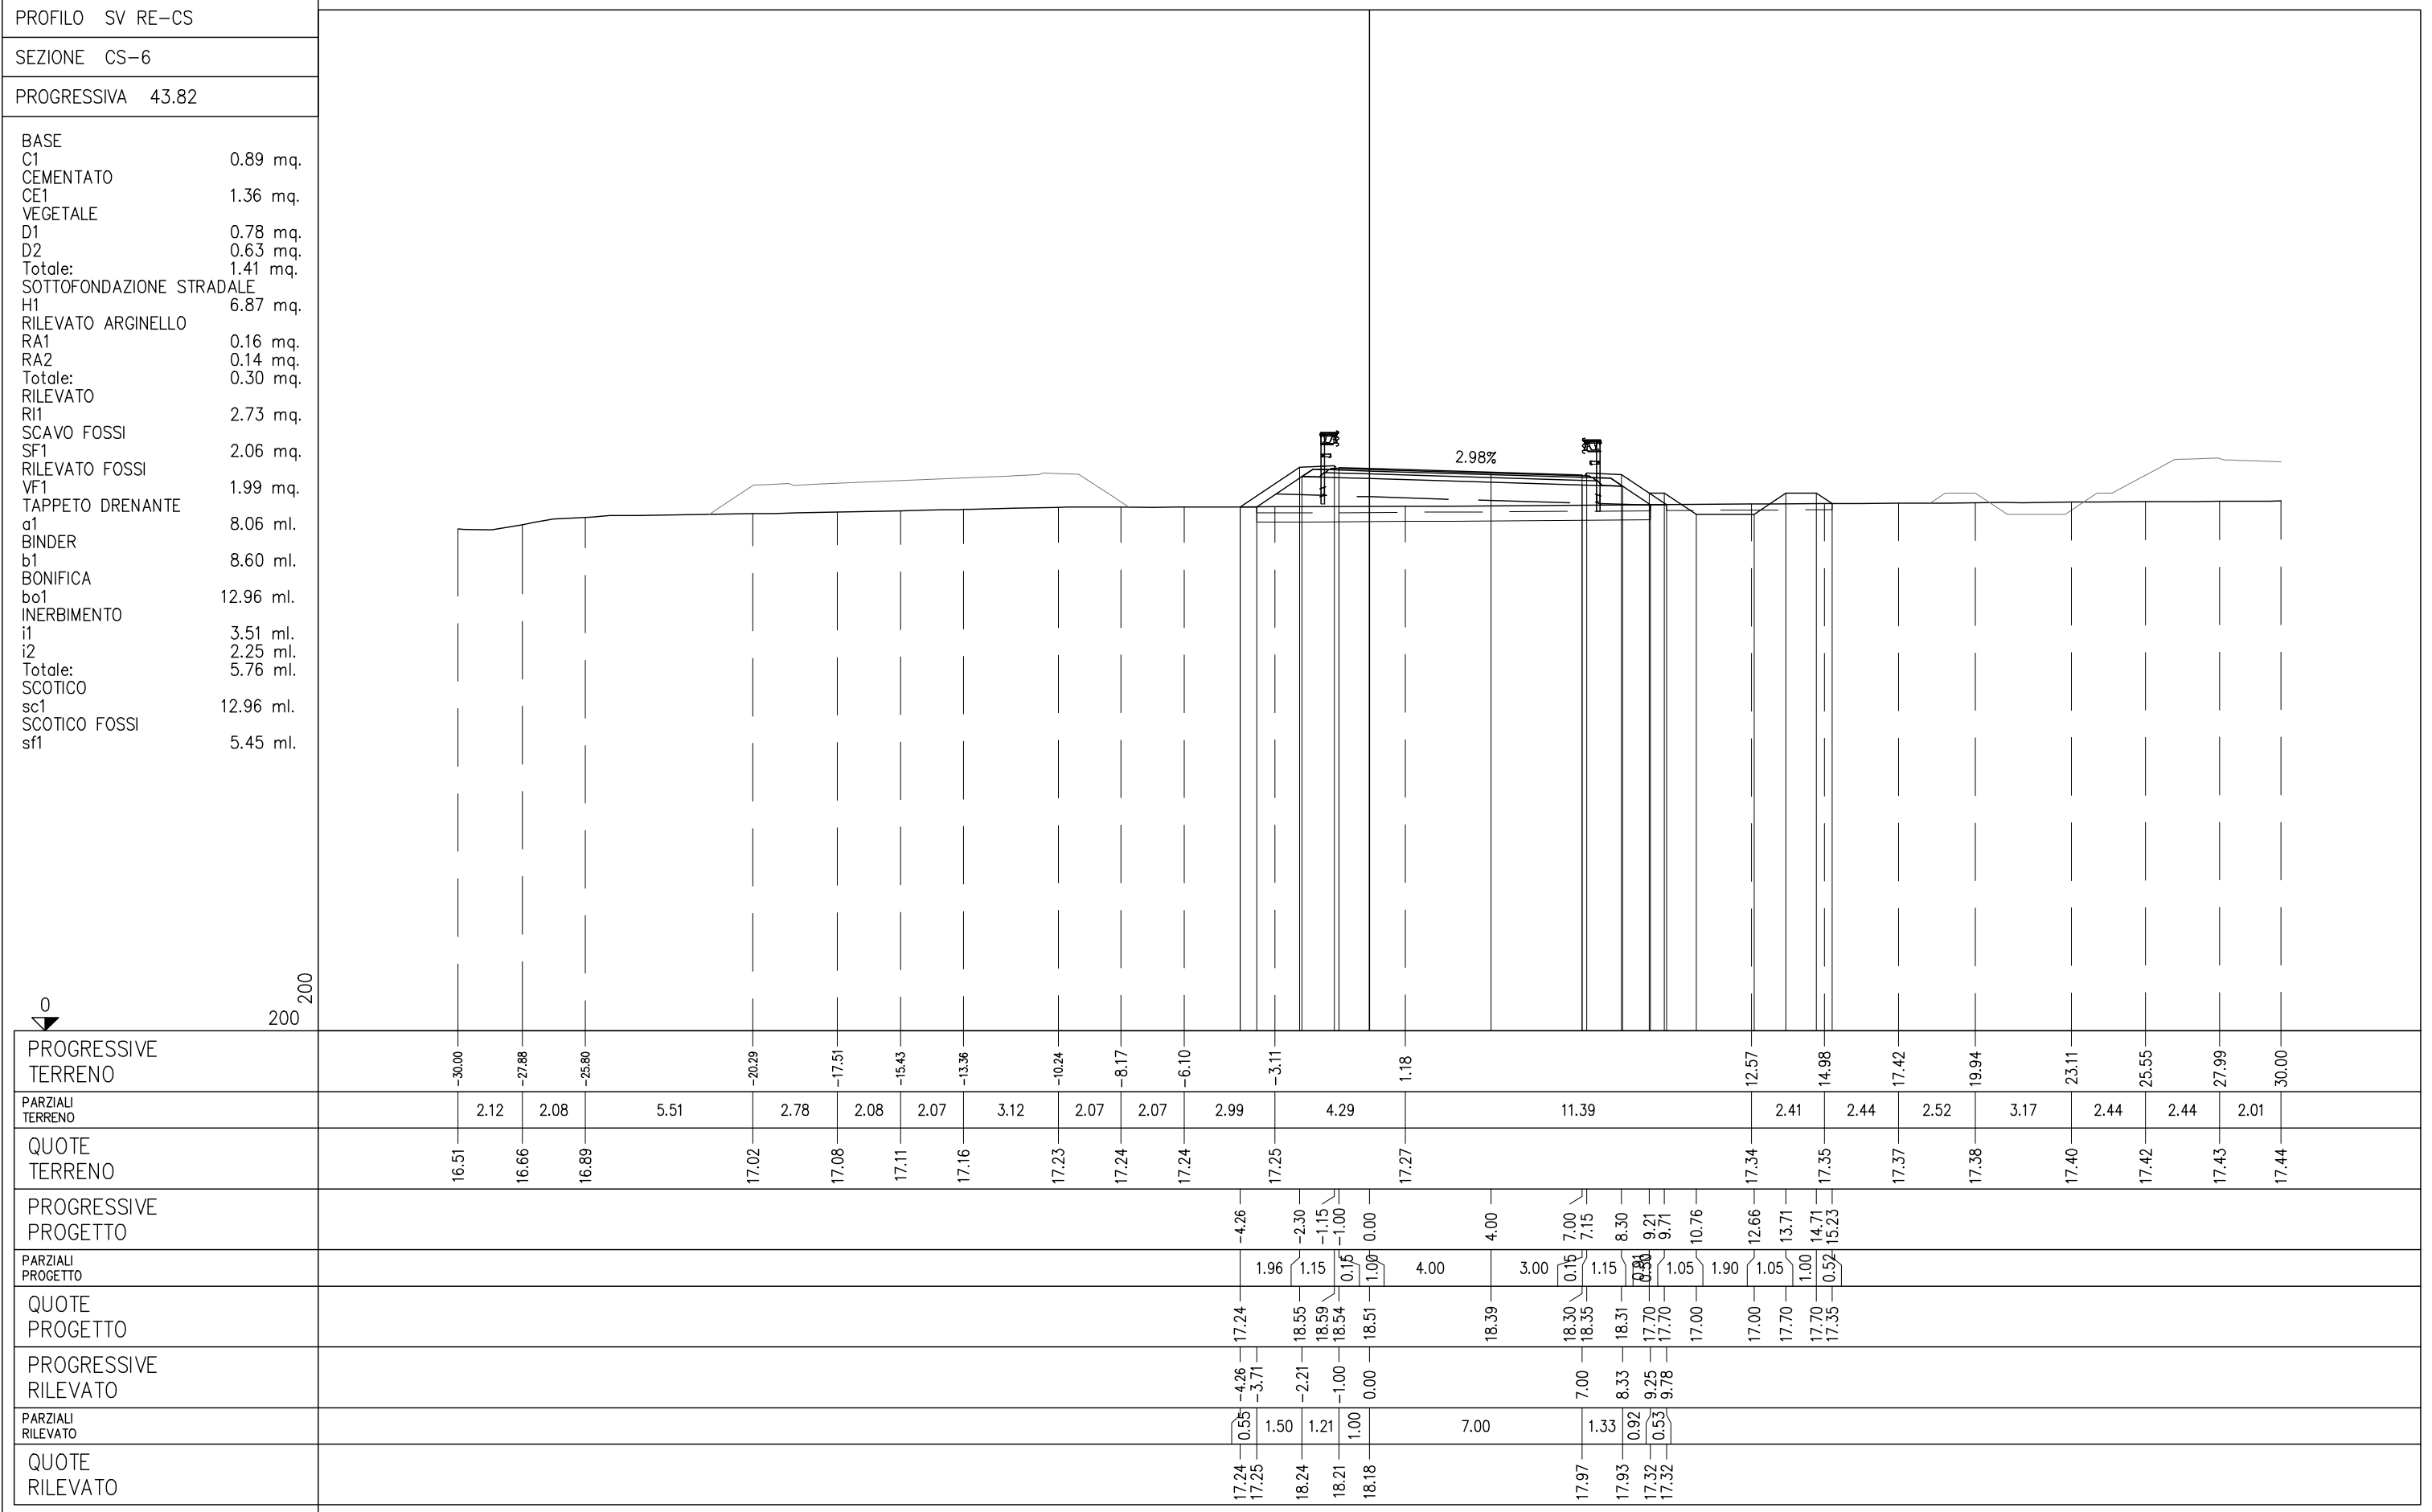


PROFILO SV RE-CS

SEZIONE CS-8

PROGRESSIVA 92.08

BASE	
C1	0.98 mq.
CEMENTATO	
CE1	1.49 mq.
VEGETALE	
D1	1.43 mq.
D2	1.14 mq.
Totale:	2.57 mq.
SOTTOFONDAZIONE STRADALE	
H1	7.41 mq.
RILEVATO ARGINELLO	
RA1	0.17 mq.
RA2	0.12 mq.
Totale:	0.29 mq.
RILEVATO	
RI1	19.03 mq.
SCAVO FOSSI	
SF1	2.06 mq.
SF2	2.06 mq.
Totale:	4.12 mq.
RILEVATO FOSSI	
VF1	0.95 mq.
VF2	1.60 mq.
Totale:	2.55 mq.
TAPPETO DRENANTE	
a1	8.91 ml.
BINDER	
b1	9.45 ml.
BONIFICA	
bo1	16.97 ml.
INERBIMENTO	
i1	1.76 ml.
i2	2.85 ml.
i3	5.30 ml.
i4	4.18 ml.
Totale:	14.09 ml.
SCOTICO	
sc1	16.97 ml.
SCOTICO FOSSI	
sf1	5.62 ml.
sf2	5.48 ml.
Totale:	11.10 ml.

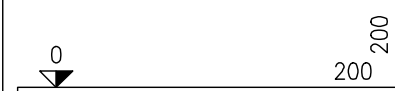


PROGRESSIVE TERRENO	-30.00	-26.57	-23.12	-20.69	-17.72	-15.26	-12.79	-10.35	-7.89	-4.21	-1.75	0.98	4.42	7.86	11.31	14.75	18.19	21.61	24.48	26.51	28.52	30.00
PARZIALI TERRENO		3.43	3.45	2.43	2.97	2.46	2.47	2.44	2.46	3.68	2.46	2.73	3.44	3.44	3.45	3.44	3.44	3.42	2.87	2.03	2.01	1.48
QUOTE TERRENO	17.21	17.24	17.29	17.30	17.32	17.35	17.37	17.38	17.43	17.48	17.48	17.49	17.50	17.51	17.52	17.53	17.54	17.54	17.55	17.56	17.58	17.58

PROFILO SV RE-CS


SEZIONE CS-10


PROGRESSIVA 126.34

BASE	
C1	0.98 mq.
CEMENTATO	
CE1	1.52 mq.
VEGETALE	
D1	2.18 mq.
D2	1.99 mq.
Totale:	4.17 mq.
SOTTOFONDAZIONE STRADALE	
H1	7.50 mq.
RILEVATO ARGINELLO	
RA1	0.18 mq.
RA2	0.13 mq.
Totale:	0.31 mq.
RILEVATO	
RI1	53.82 mq.
SCAVO FOSSI	
SF1	2.06 mq.
SF2	2.06 mq.
Totale:	4.12 mq.
RILEVATO FOSSI	
VF1	0.79 mq.
VF2	0.20 mq.
Totale:	0.99 mq.
TAPPETO DRENANTE	
a1	9.08 ml.
BINDER	
b1	9.62 ml.
BONIFICA	
bo1	21.73 ml.
INERBIMENTO	
i1	8.25 ml.
i2	7.21 ml.
Totale:	15.46 ml.
SCOTICO	
sc1	21.73 ml.
SCOTICO FOSSI	
sf1	0.00 ml.
sf2	1.89 ml.
sf3	5.49 ml.
Totale:	7.38 ml.

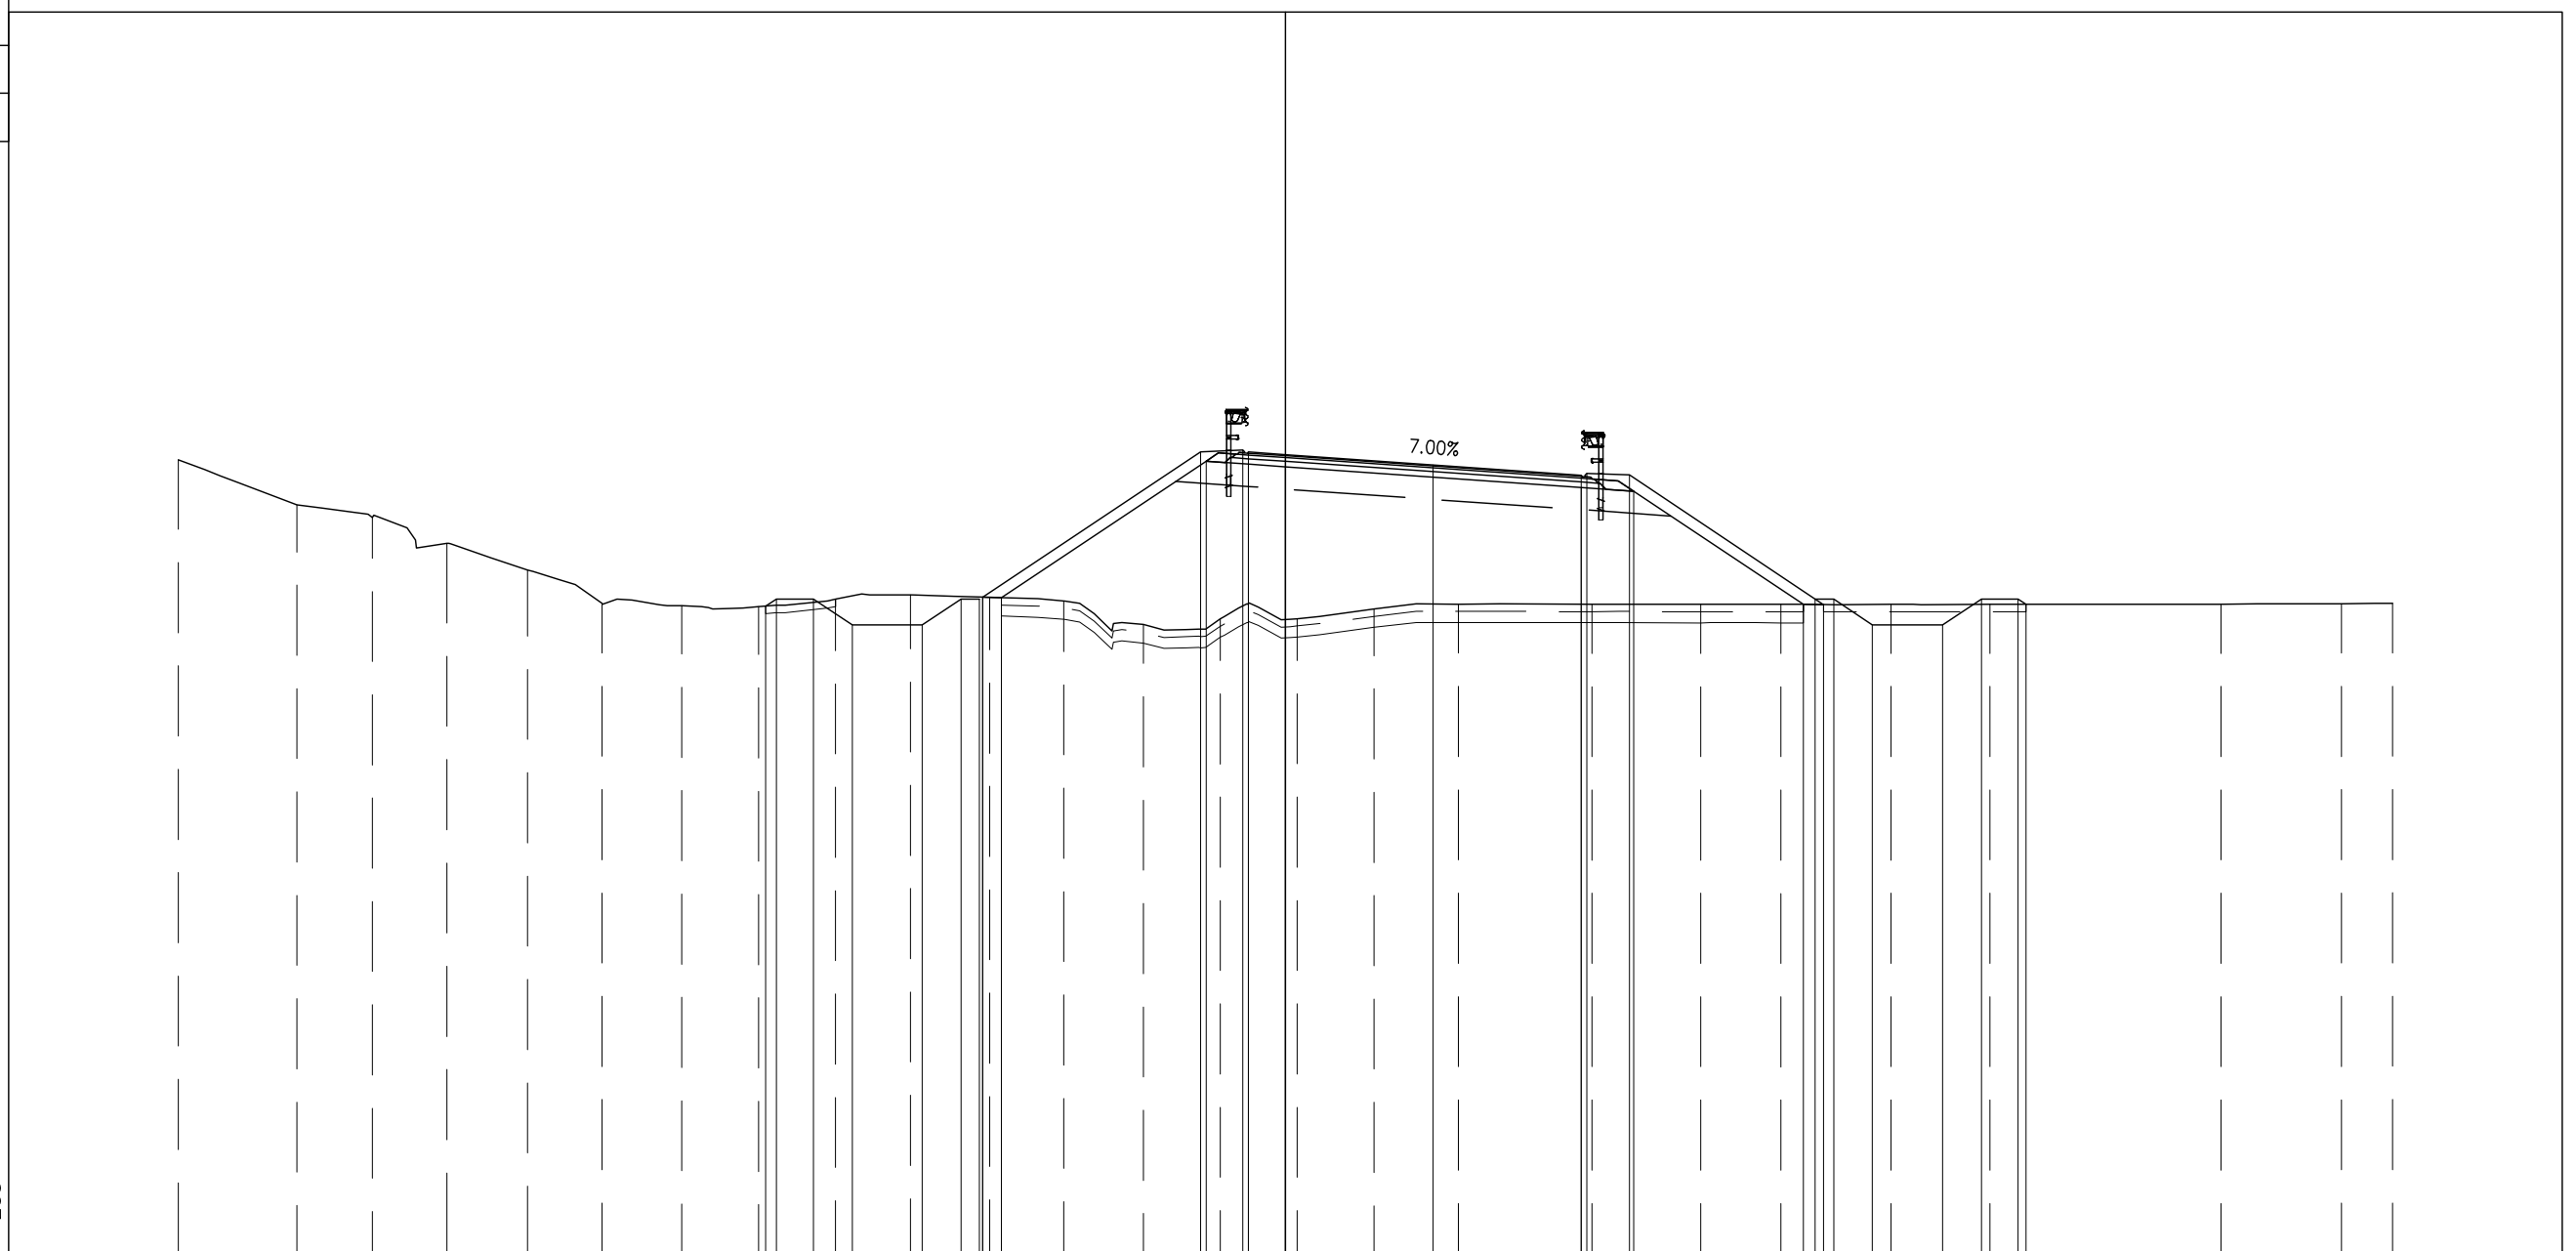


PROGRESSIVE TERRENO	-30.00	-26.78	-24.74	-22.72	-20.53	-18.51	-16.36	-14.27	-12.19	-10.16	-8.02	-6.00	-3.84	-1.76	0.33	2.41	4.69	8.30	11.25	13.43	16.41	19.10	25.35	28.62	30.00				
PARZIALI TERRENO		3.22	2.04	2.02	2.19	2.02	2.15	2.09	2.08	2.03	2.14	2.02	2.16	2.08	2.09	2.08	2.28	3.61	2.95	2.18	2.98	2.69	6.25	3.27	1.38				
QUOTE TERRENO	21.47	20.25	19.91	19.20	18.49	17.58	17.52	17.49	17.70	17.81	17.75	17.65	17.01	17.17	17.17	17.43	17.56	17.56	17.55	17.55	17.56	17.56	17.56	17.56	17.58				
PROGRESSIVE PROGETTO								-14.08	-12.79	-11.74	-9.84	-8.79	-8.29	-8.21	-2.30	-1.15	-1.00	0.00	4.00	8.02	8.17	9.32	14.36	14.86	15.91	17.81	18.86	19.86	20.07
PARZIALI PROGETTO								0.29	1.00	1.05	1.90	1.05	5.91	1.15	0.15	1.00	4.00	4.02	5.04	0.50	1.05	1.90	1.05	1.00	1.05	1.00	0.27		
QUOTE PROGETTO								17.51	17.70	17.70	17.00	17.00	17.70	17.70	21.69	21.74	21.68	21.61	21.33	21.05	21.10	21.06	17.70	17.70	17.00	17.00	17.70	17.56	
PROGRESSIVE RILEVATO																			8.02	9.44			14.04	14.58					
PARZIALI RILEVATO																			8.02	1.42	4.60		0.54						
QUOTE RILEVATO															21.43	21.35	21.28	20.72	20.62			17.55	17.55						

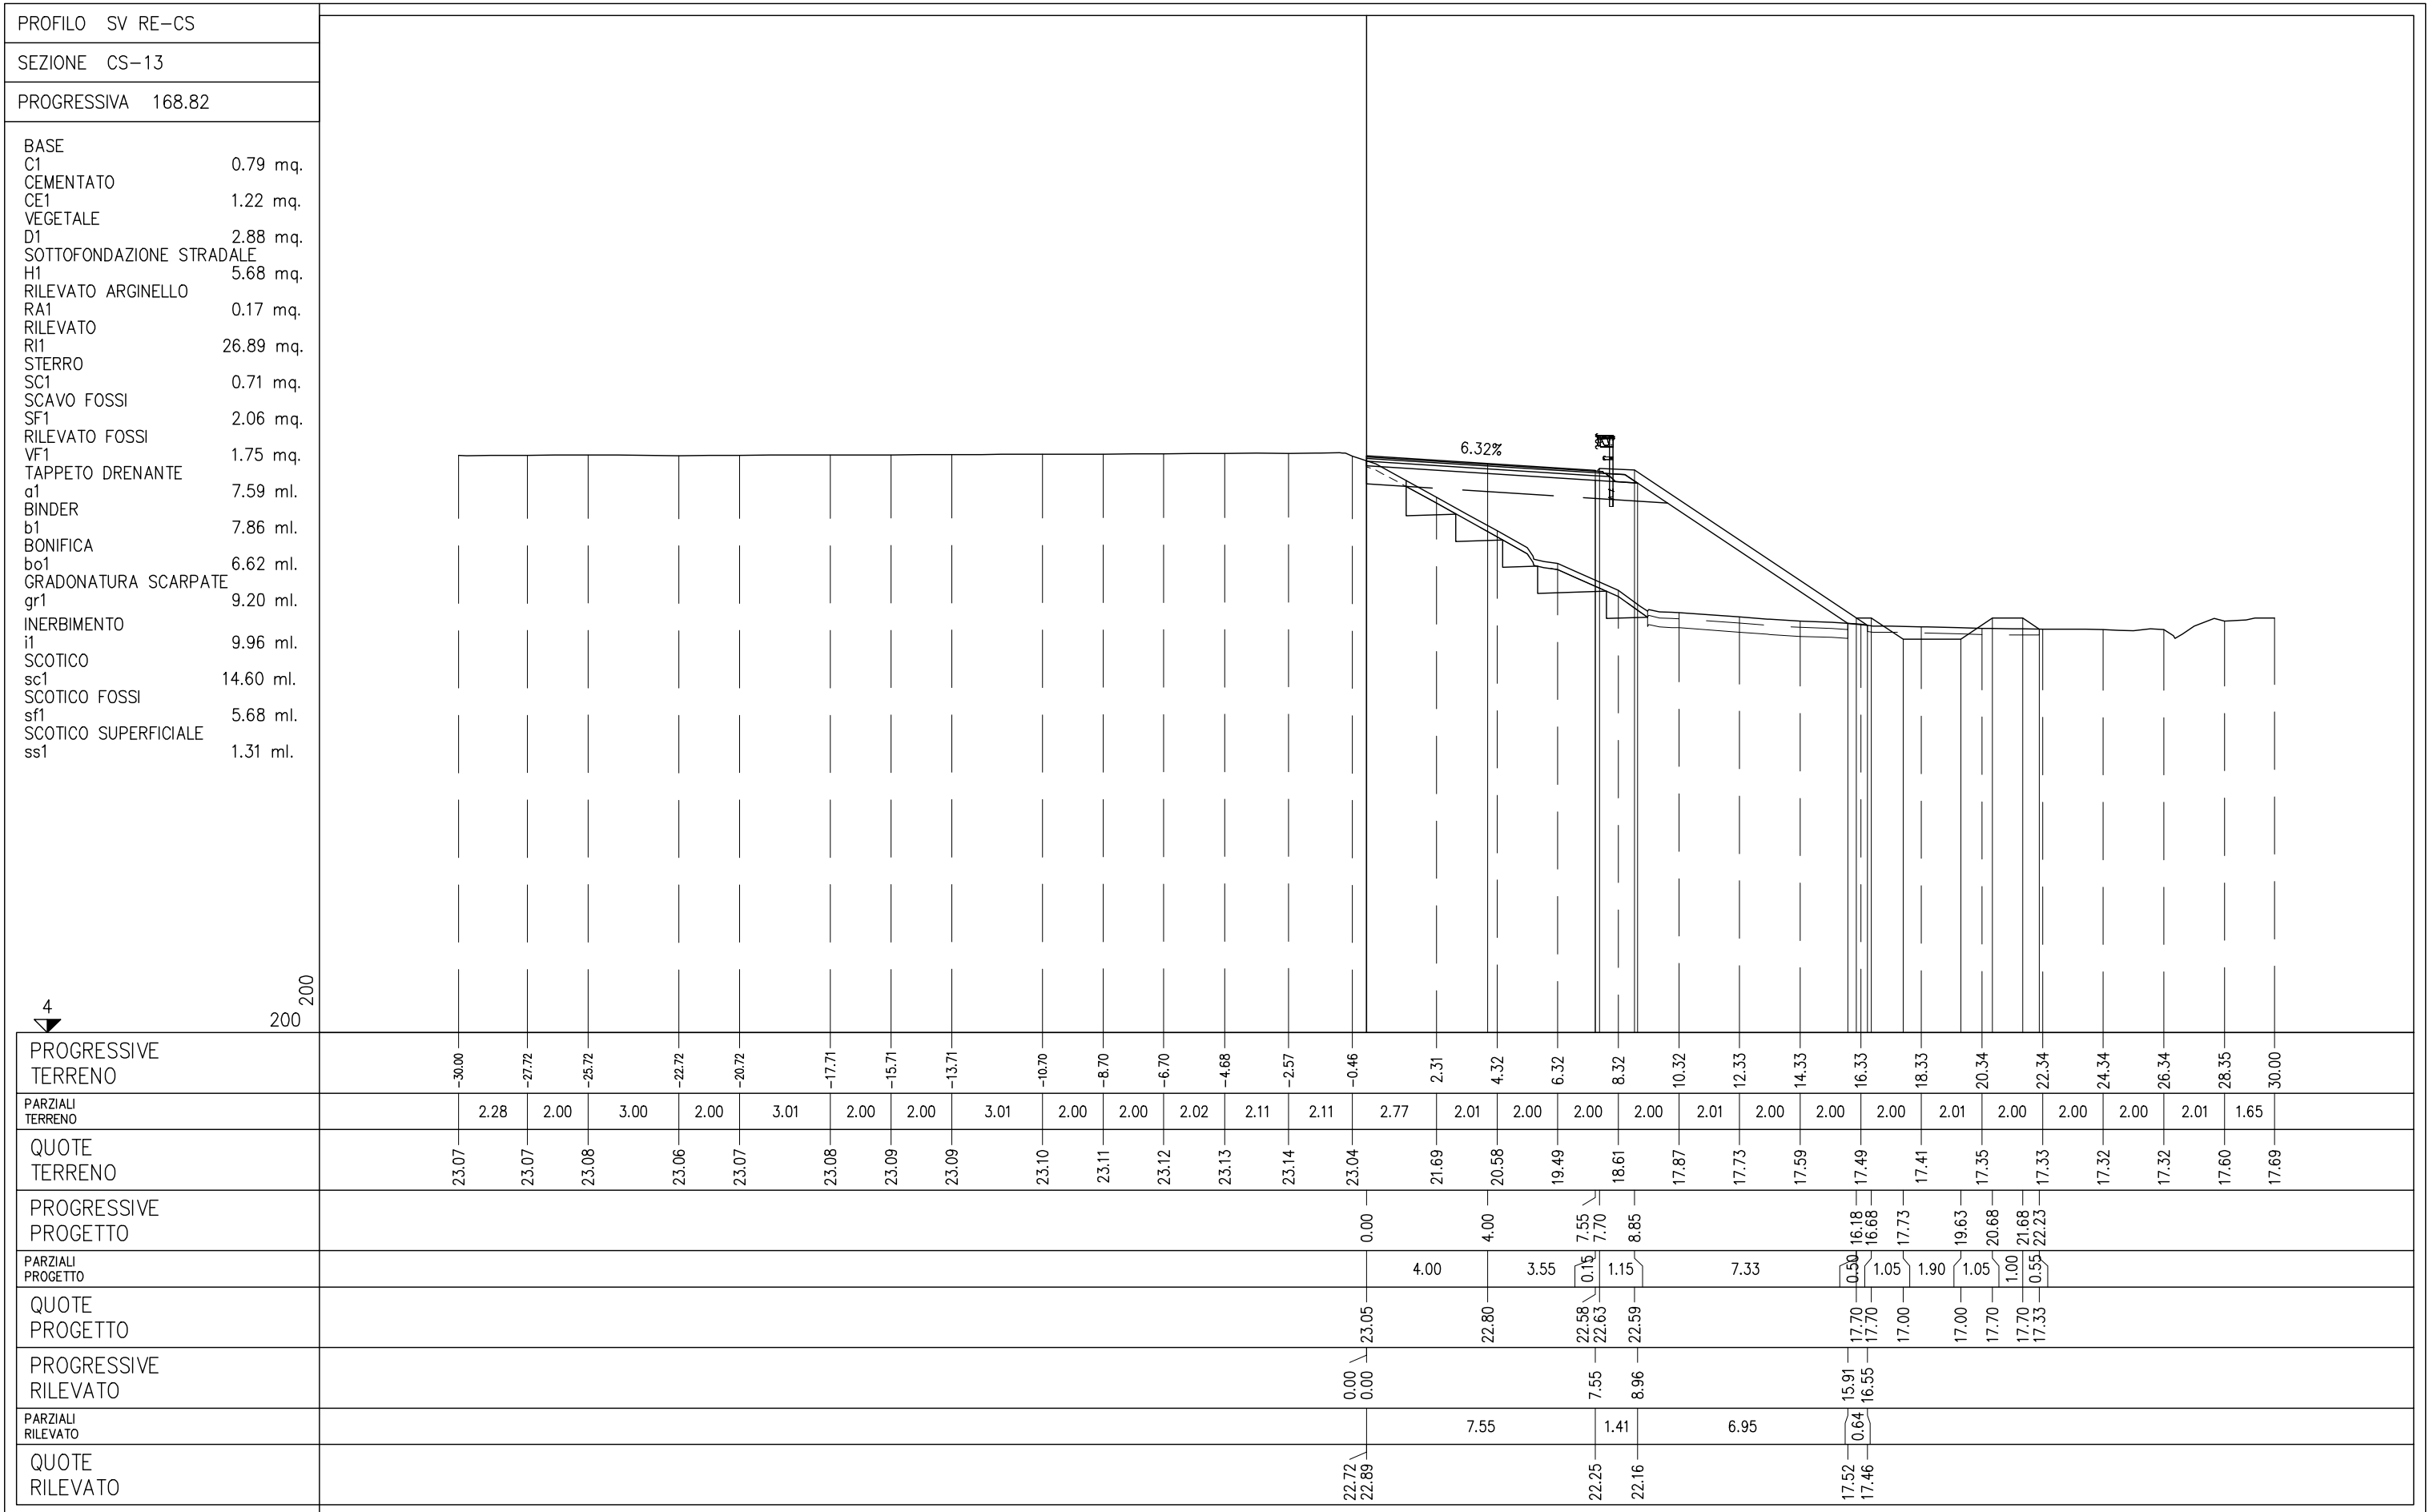

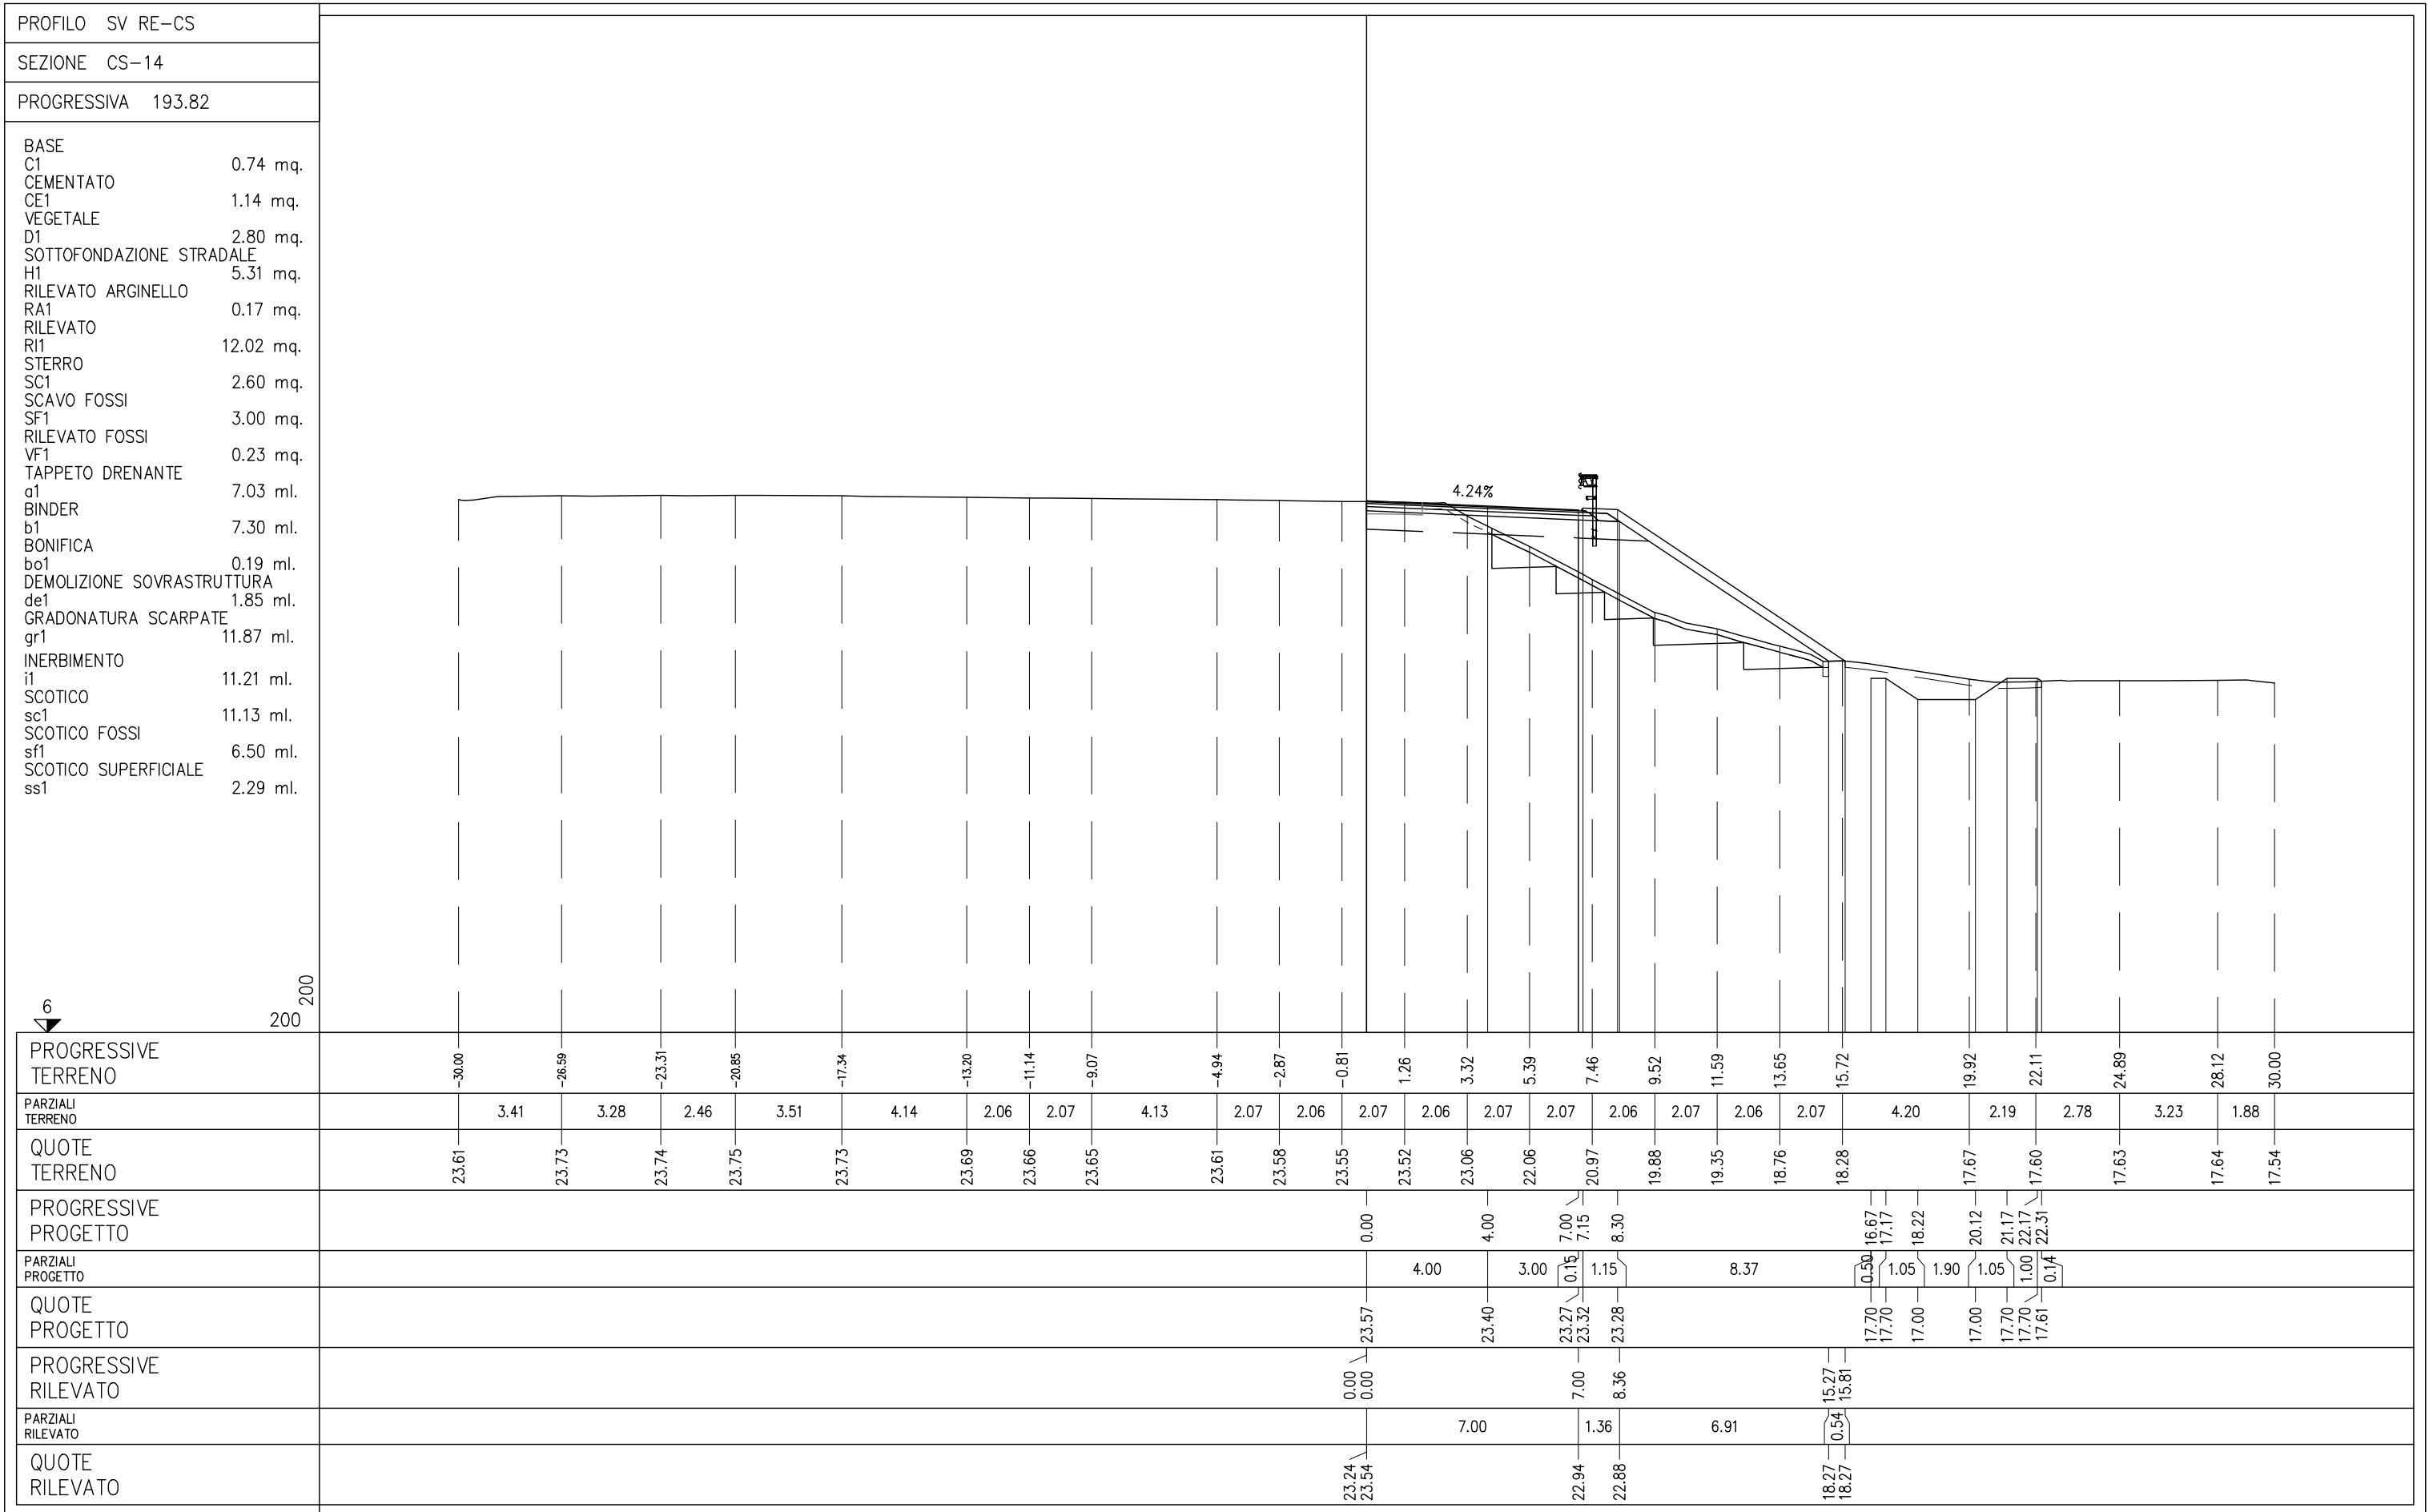

PROFILO SV RE-CS
 SEZIONE CS-17
 PROGRESSIVA 243.82


- BASE
- C1 0.74 mq.
- CEMENTATO
- CE1 1.15 mq.
- VEGETALE
- D1 3.52 mq.
- SOTTOFONDAZIONE STRADALE
- H1 5.27 mq.
- RILEVATO ARGINELLO
- RA1 0.14 mq.
- RILEVATO
- RI1 15.14 mq.
- STERRO
- SC1 3.14 mq.
- SCAVO FOSSI
- SF1 2.06 mq.
- RILEVATO FOSSI
- VF1 3.05 mq.
- TAPPETO DRENANTE
- a1 7.03 ml.
- BINDER
- b1 7.30 ml.
- BONIFICA
- bo1 6.77 ml.
- DEMOLIZIONE SOVRASTRUTTURA
- de1 2.94 ml.
- GRADONATURA SCARPATE
- gr1 5.83 ml.
- INERBIMENTO
- i1 11.97 ml.
- SCOTICO
- sc1 11.48 ml.
- SCOTICO FOSSI
- sf1 5.66 ml.
- SCOTICO SUPERFICIALE
- ss1 2.31 ml.

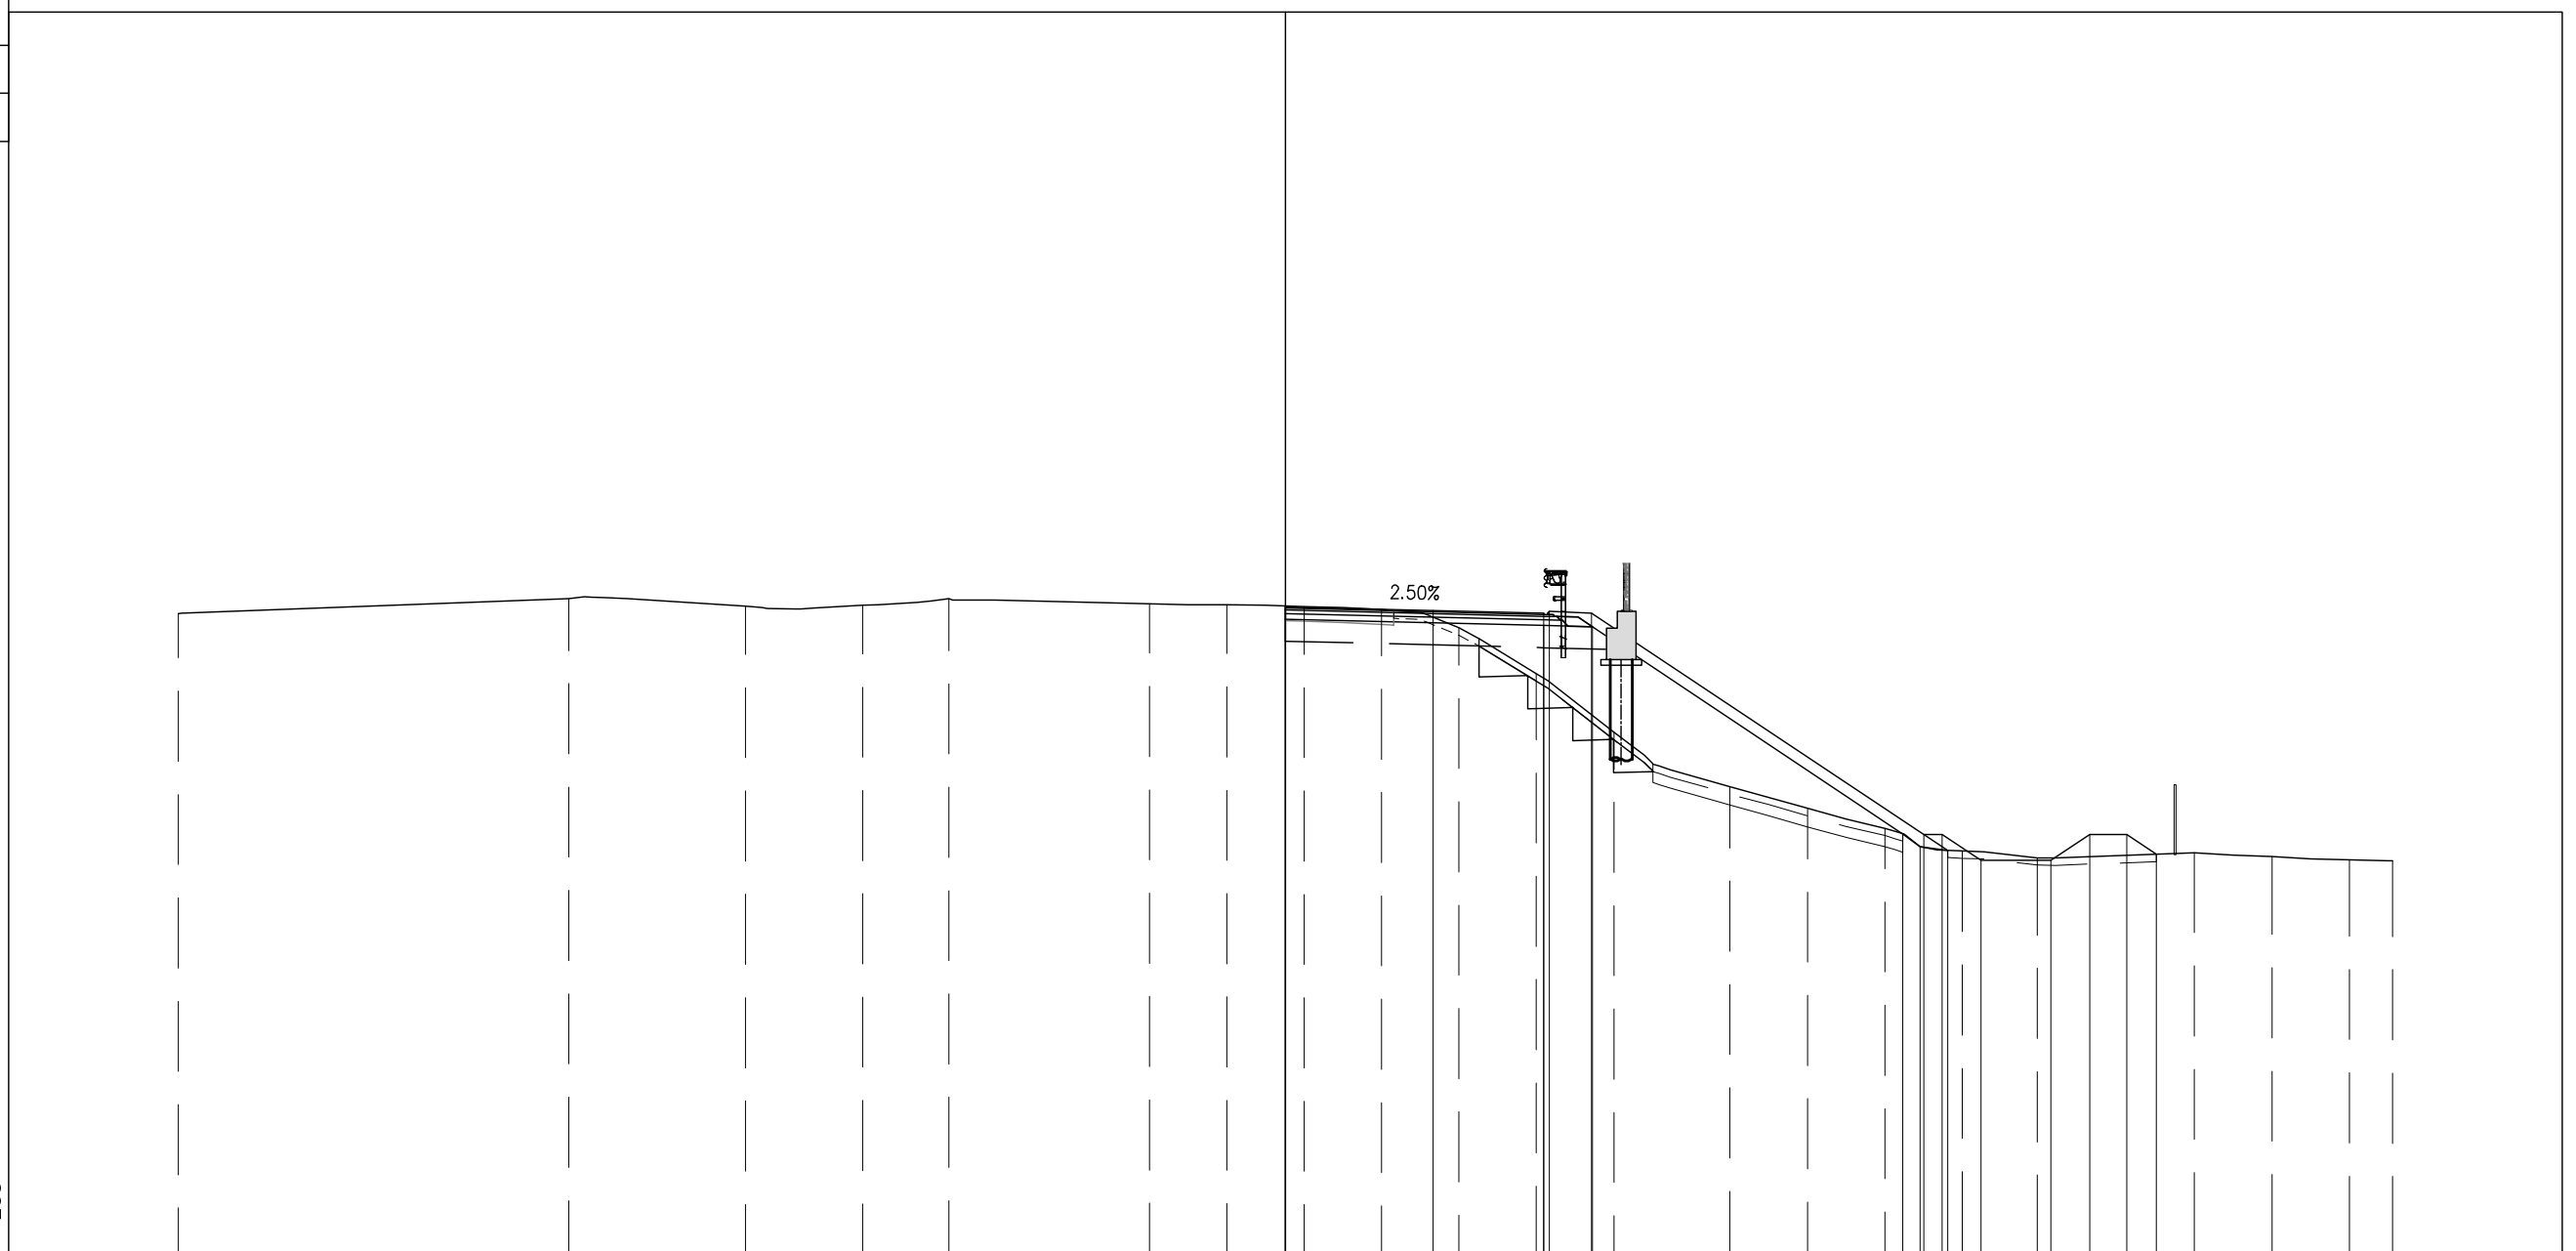

PROGRESSIVE TERRENO	-30.00	-19.42	-14.63	-11.45	-9.12	-3.69	-1.59	0.51	2.61	4.71	6.80	8.90	12.05	14.15	16.24	18.34	20.37	24.63	26.73	28.83	30.00	
PARZIALI TERRENO		10.58	4.79	3.18	2.33	5.43	2.10	2.10	2.10	2.10	2.09	2.10	3.15	2.10	2.09	2.10	2.03	4.26	2.10	2.10	1.17	
QUOTE TERRENO	24.31	24.71	24.50	24.53	24.70	24.57	24.54	24.50	24.42	23.92	22.68	21.08	19.62	19.03	18.49	17.87	17.69	17.82	17.72	17.63	17.61	
PROGRESSIVE PROGETTO								0.00	4.00	4.00	7.00	7.15	8.30			17.30	17.80	18.85	20.75	21.80	22.80	23.60
PARZIALI PROGETTO									4.00	3.00	0.15	1.15	9.00			0.50	1.05	1.90	1.05	1.00	0.80	
QUOTE PROGETTO							24.49	24.39	24.31	24.37	24.32	18.32	18.32	17.62	17.62	18.32	18.32	17.79				
PROGRESSIVE RILEVATO							0.00	0.00	7.00	8.32	16.73	17.20	17.94									
PARZIALI RILEVATO								7.00	1.32	8.41	0.47	0.74										
QUOTE RILEVATO	24.16	24.51	24.16					23.98	23.95		18.34	18.00	17.89									

PROFILO SV RE-CS
 SEZIONE CS-18
 PROGRESSIVA 268.82


- BASE
- C1 0.74 mq.
- CEMENTATO
- CE1 1.13 mq.
- VEGETALE
- D1 3.33 mq.
- SOTTOFONDAZIONE STRADALE
- H1 5.27 mq.
- RILEVATO ARGINELLO
- RA1 0.15 mq.
- RILEVATO
- RI1 13.33 mq.
- STERRO
- SC1 2.73 mq.
- SCAVO FOSSI
- SF1 2.07 mq.
- RILEVATO FOSSI
- VF1 2.01 mq.
- TAPPETO DRENANTE
- a1 7.03 ml.
- BINDER
- b1 7.30 ml.
- BONIFICA
- bo2 1.86 ml.
- DEMOLIZIONE SOVRASTRUTTURA
- de1 2.23 ml.
- GRADONATURA SCARPATE
- gr1 11.10 ml.
- INERBIMENTO
- i3 11.95 ml.
- SCOTICO
- sc2 11.90 ml.
- SCOTICO FOSSI
- sf1 5.98 ml.
- SCOTICO SUPERFICIALE
- ss1 2.36 ml.

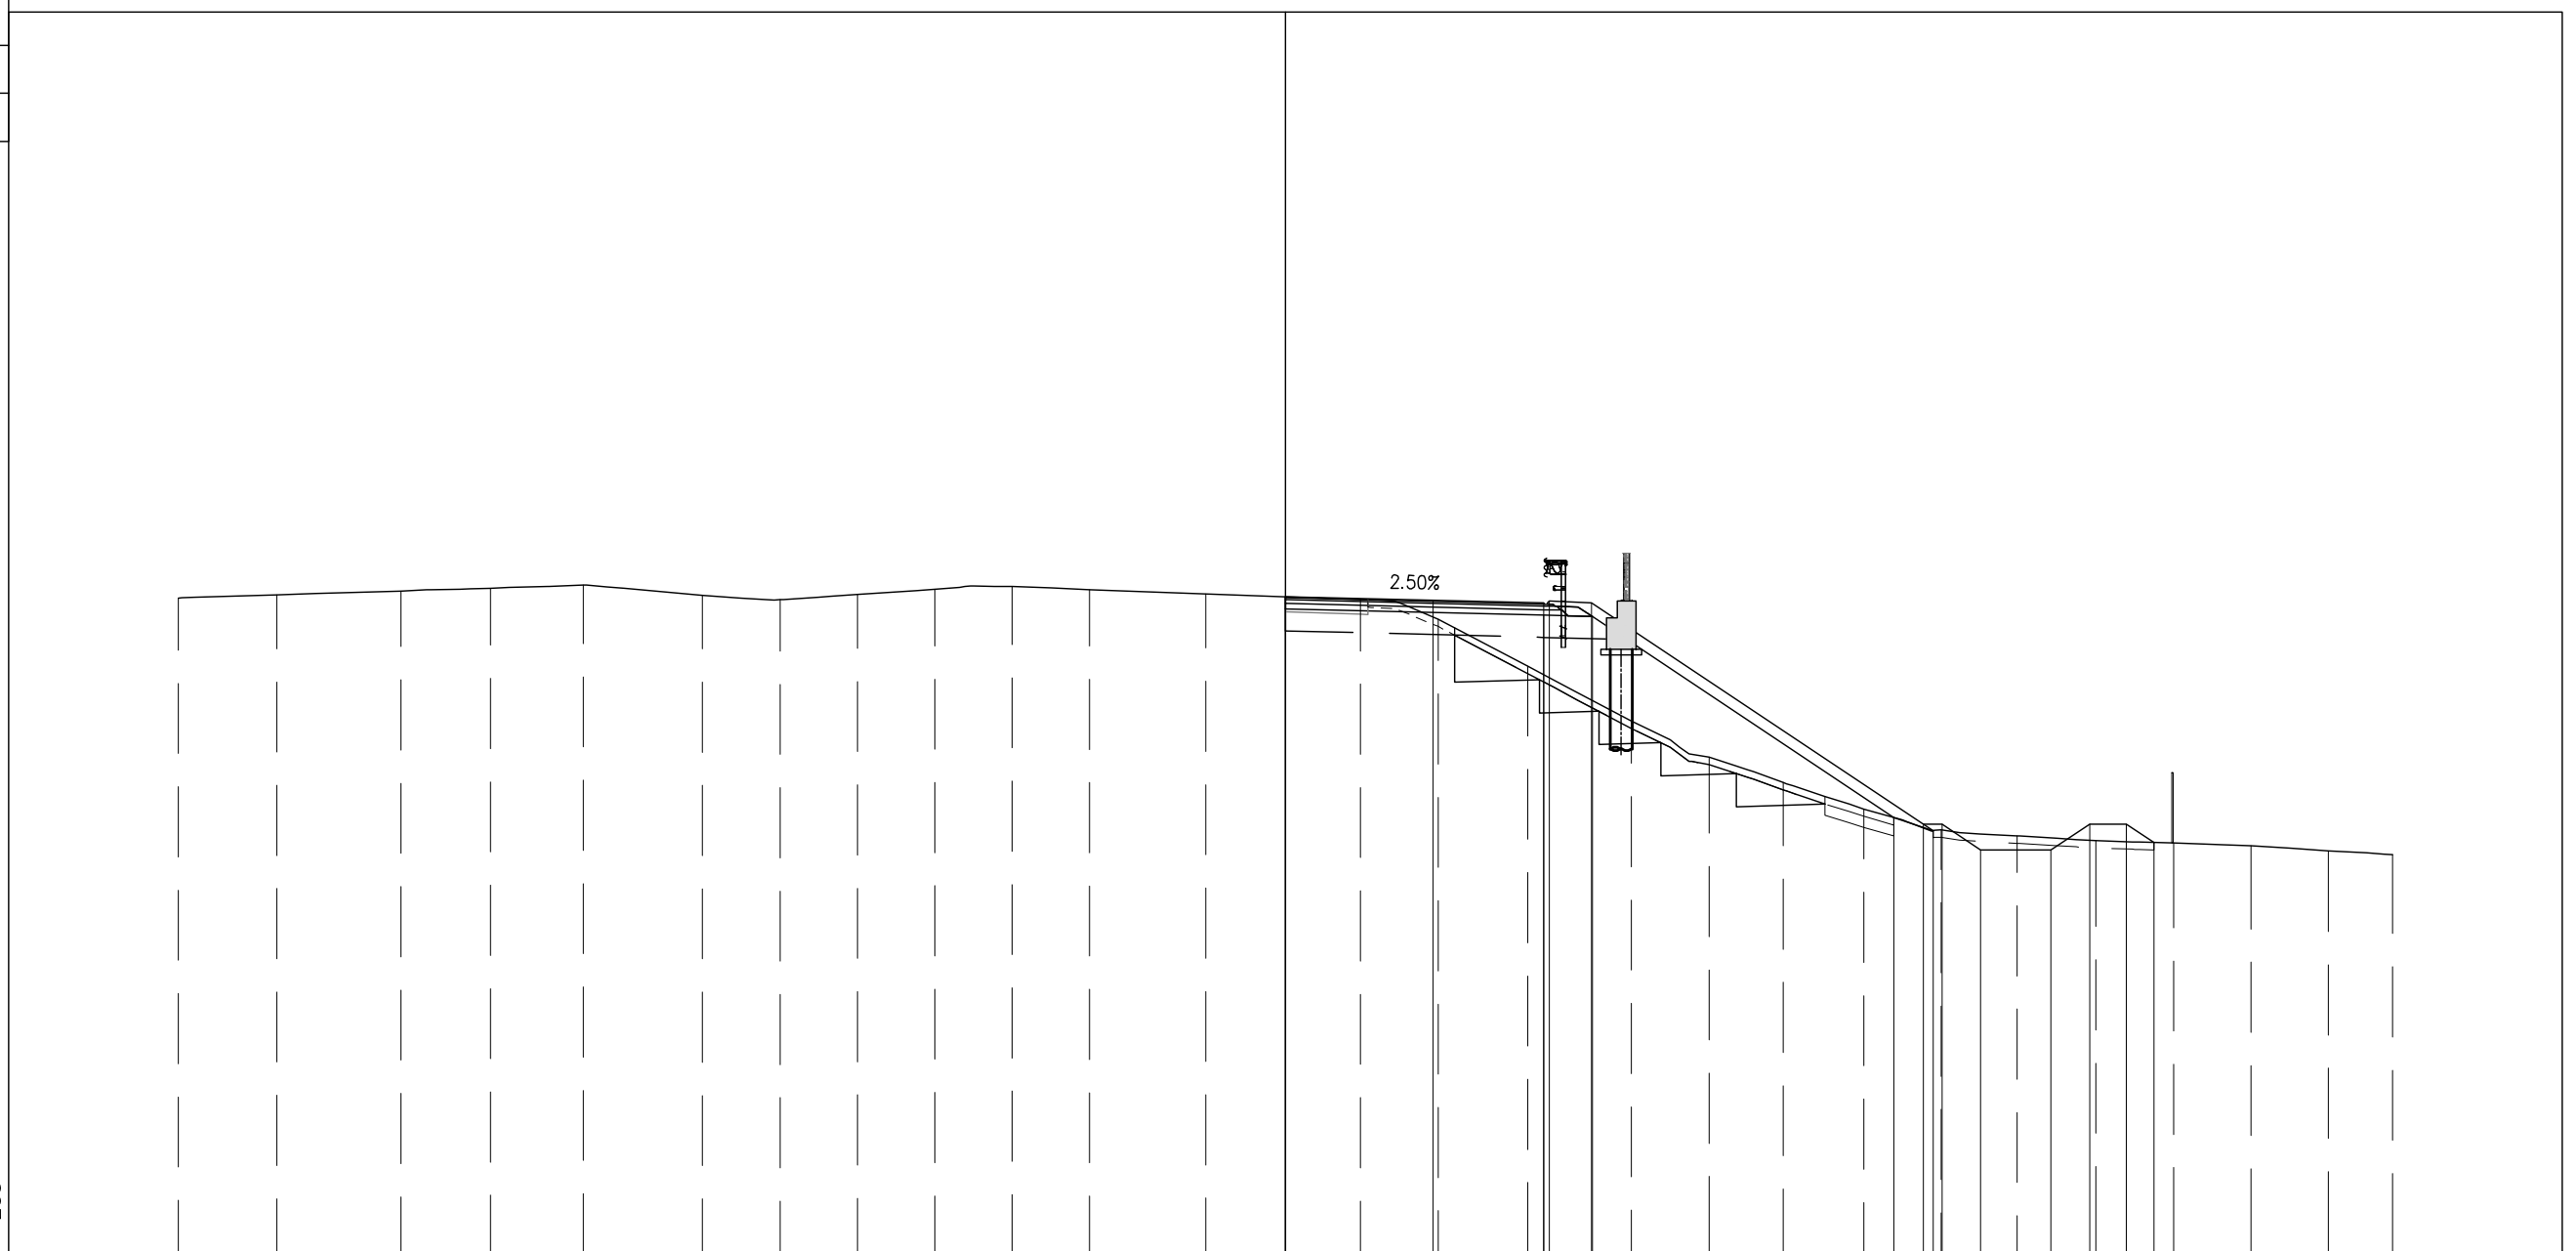

PROGRESSIVE TERRENO	-30.00	-27.33	-23.96	-21.54	-19.02	-15.79	-13.69	-11.60	-9.50	-7.40	-5.30	-2.16	2.04	4.14	6.57	9.38	11.48	13.49	15.67	17.77	19.83	21.97	24.07	26.16	28.26	30.00
PARZIALI TERRENO	2.67	3.37	2.42	2.52	3.23	2.10	2.09	2.10	2.10	2.10	3.14	4.20	2.10	2.43	2.81	2.10	2.01	2.18	2.10	2.06	2.14	2.10	2.09	2.10	1.74	
QUOTE TERRENO	24.73	24.81	24.92	25.00	25.08	24.80	24.68	24.83	24.96	25.03	24.95	24.84	24.69	24.16	22.88	21.39	20.41	19.73	19.01	18.45	18.28	18.15	18.09	18.02	17.88	17.77
PROGRESSIVE PROGETTO												0.00	4.00	4.00	7.00	7.15	8.30			17.99	17.79	18.84	20.74	21.79	22.79	23.54
PARZIALI PROGETTO												4.00	3.00	0.15	1.15	8.99			0.50	1.05	1.90	1.05	1.00	0.75		
QUOTE PROGETTO												24.77	24.67	24.59	24.65	24.60			18.61	18.61	17.91	17.91	18.61	18.61	18.11	
PROGRESSIVE RILEVATO												0.00	0.00	7.00	8.32				16.49	17.56						
PARZIALI RILEVATO												7.00	1.32	8.17				1.07								
QUOTE RILEVATO												24.44	24.76	24.26	24.23				18.78	18.43						

PROFILO SV RE-CS
 SEZIONE CS-19
 PROGRESSIVA 293.82

- BASE
- C1 0.75 mq.
- CEMENTATO
- CE1 1.13 mq.
- VEGETALE
- D1 3.03 mq.
- SOTTOFONDAZIONE STRADALE
- H1 5.28 mq.
- RILEVATO ARGINELLO
- RA1 0.16 mq.
- RILEVATO
- RI1 9.71 mq.
- STERRO
- SC1 3.06 mq.
- SCAVO FOSSI
- SF1 2.06 mq.
- RILEVATO FOSSI
- VF1 3.07 mq.
- TAPPETO DRENANTE
- a1 7.03 ml.
- BINDER
- b1 7.30 ml.
- DEMOLIZIONE SOVRASTRUTTURA
- de1 2.85 ml.
- GRADONATURA SCARPATE
- gr1 11.72 ml.
- INERBIMENTO
- i1 11.91 ml.
- SCOTICO
- sc1 10.58 ml.
- SCOTICO FOSSI
- sf1 7.27 ml.
- SCOTICO SUPERFICIALE
- ss1 2.30 ml.

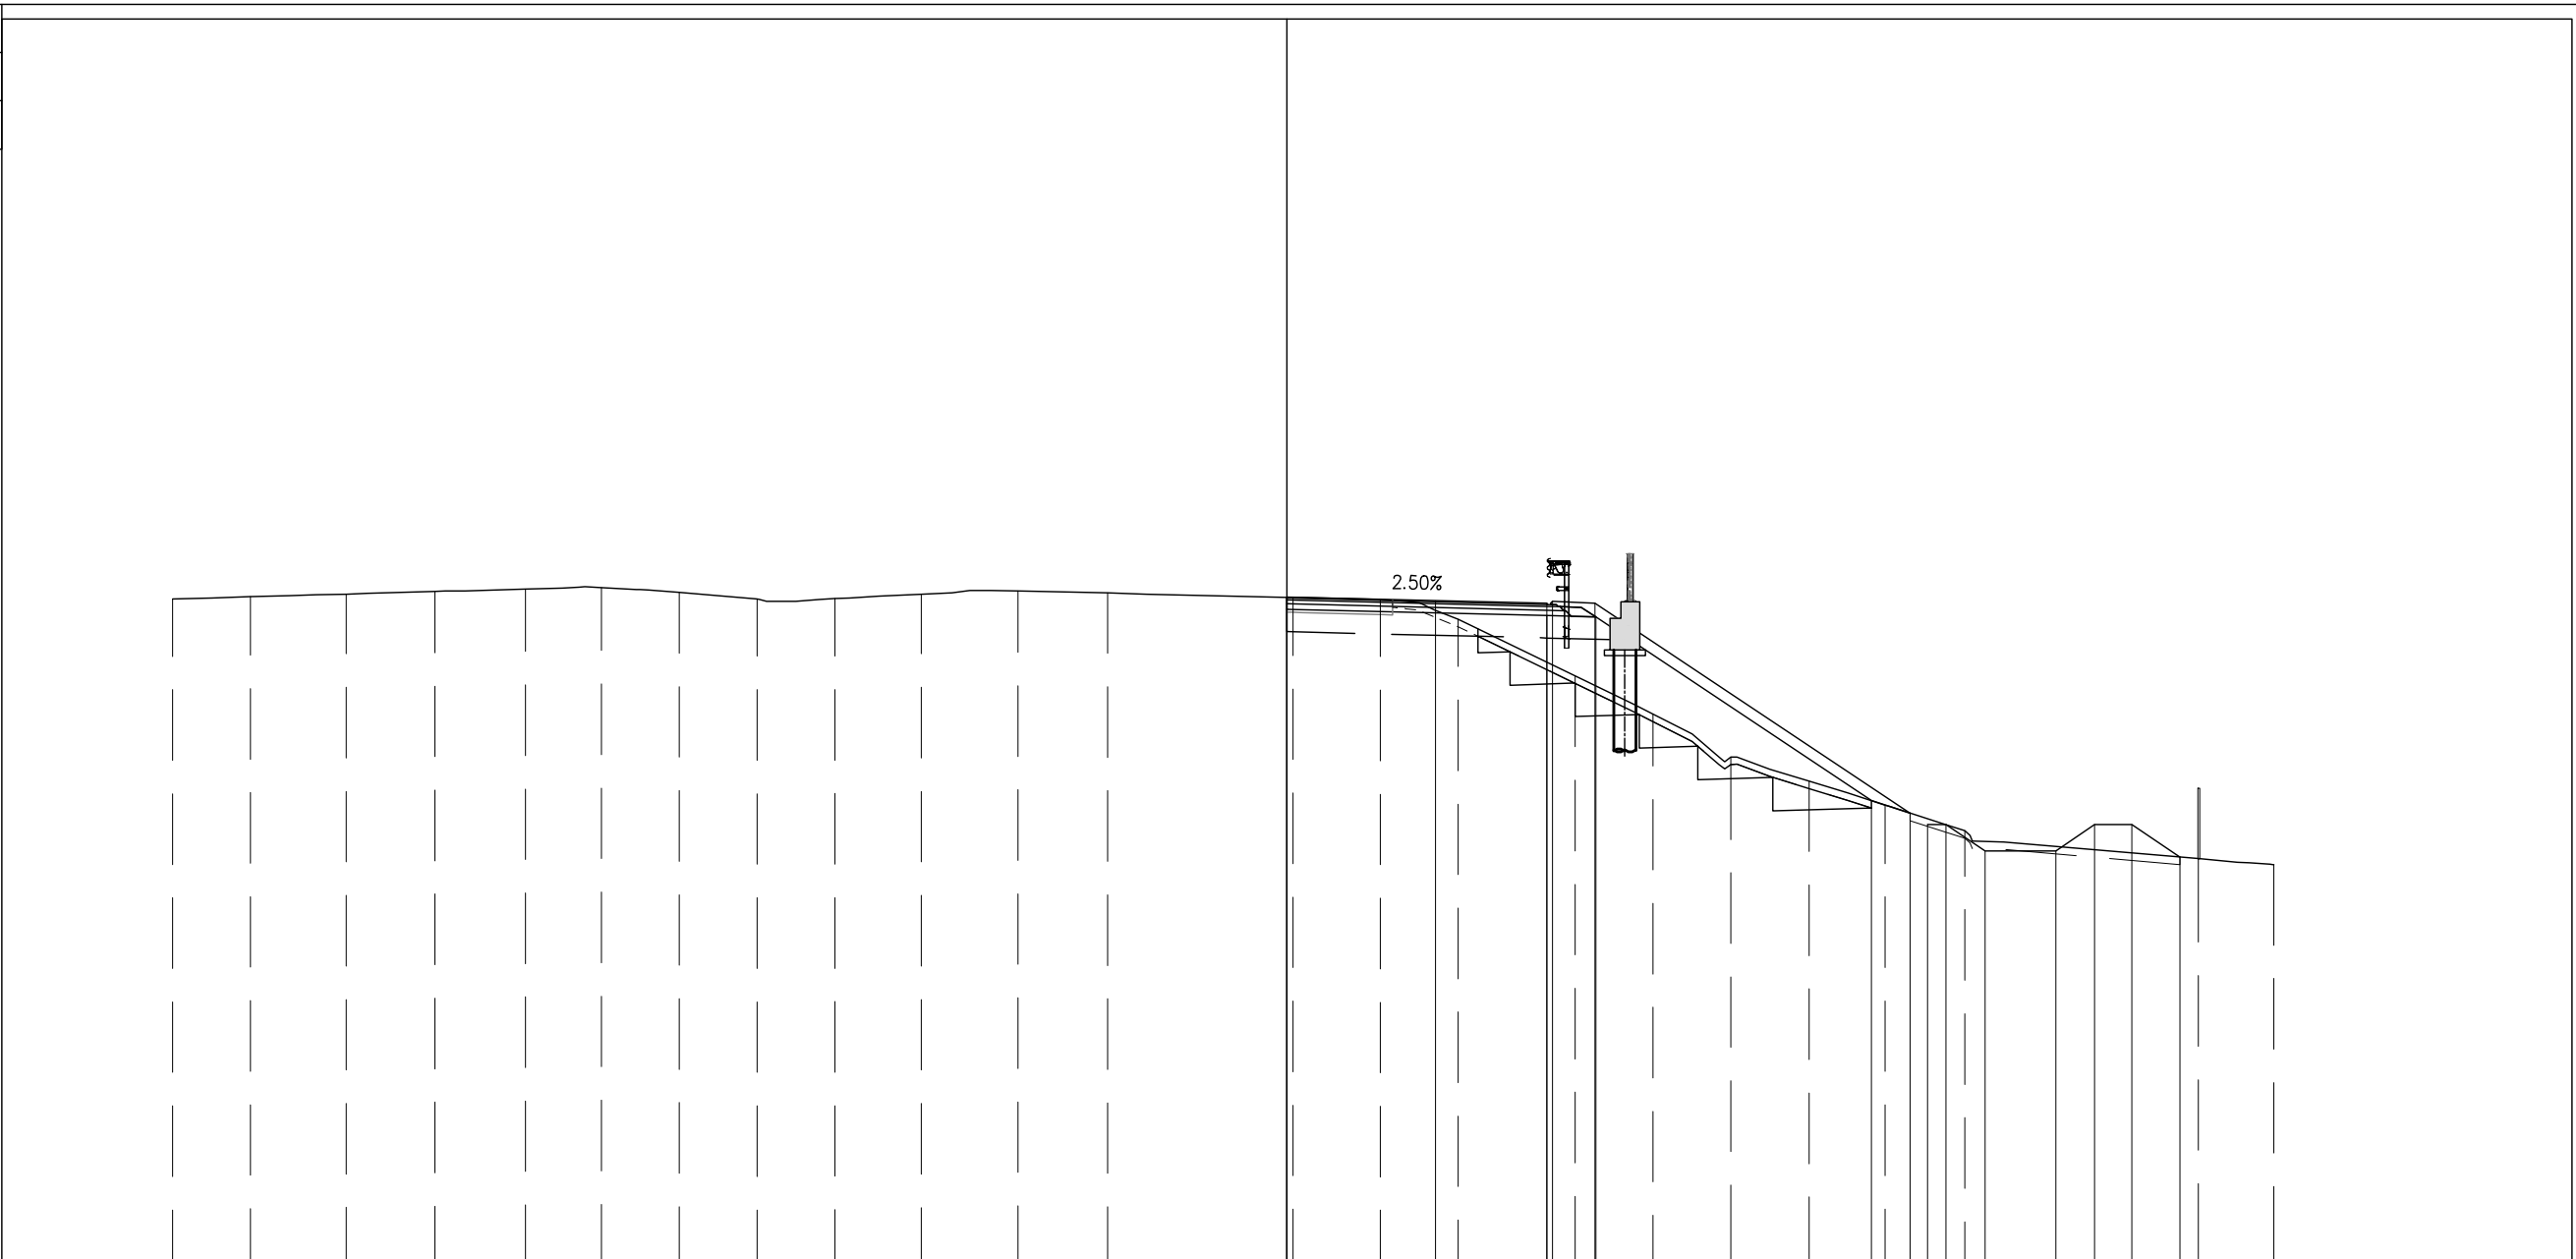


PROGRESSIVE TERRENO	-30.00	-27.90	-25.32	-22.93	-20.50	-18.46	-16.36	-14.26	-12.16	-9.84	-7.24	-4.82	0.17	2.52	4.62	7.76	9.86	11.96	14.06	16.11	18.25	24.55	26.57				
PARZIALI TERRENO		2.10	2.58	2.39	2.43	2.04	2.10	2.10	2.10	2.32	2.60	2.42	4.99	2.35	2.10	3.14	2.10	2.10	2.10	2.05	2.14	6.30	2.02				
QUOTE TERRENO	24.99	25.05	25.12	25.19	25.25	25.30	25.16	24.99	25.00	25.12	25.21	25.15	25.03	24.97	24.44	22.92	21.89	20.74	20.08	19.44	18.75	18.00	17.84				
PROGRESSIVE PROGETTO													0.00	4.00	4.00	7.00	7.15	8.30			17.25	17.75	18.80	20.70	21.75	22.75	24.05
PARZIALI PROGETTO													4.00	3.00	0.15	1.15	8.95			0.50	1.05	1.90	1.05	1.00	1.30		
QUOTE PROGETTO													25.04	24.94	24.87	24.92	24.88				18.91	18.91	18.21	18.21	18.91	18.91	18.04
PROGRESSIVE RILEVATO													0.00	0.00	0.00	7.00	8.32			15.73	16.78						
PARZIALI RILEVATO													7.00	1.32	7.41	1.05				1.05							
QUOTE RILEVATO	24.71	25.04	24.71										24.71	24.54	24.51					19.56	19.22						

PROFILO SV RE-CS

SEZIONE CS-21

PROGRESSIVA 343.82

- BASE
- C1 0.74 mq.
- CEMENTATO
- CE1 1.13 mq.
- VEGETALE
- D1 2.90 mq.
- SOTTOFONDAZIONE STRADALE
- H1 5.27 mq.
- RILEVATO ARGINELLO
- RA1 0.15 mq.
- RILEVATO
- RI1 9.73 mq.
- STERRO
- SC1 3.00 mq.
- SCAVO FOSSI
- SF1 2.69 mq.
- RILEVATO FOSSI
- VF1 1.57 mq.
- TAPPETO DRENANTE
- a1 7.03 ml.
- BINDER
- b1 7.30 ml.
- DEMOLIZIONE SOVRASTRUTTURA
- de1 2.39 ml.
- GRADONATURA SCARPATE
- gr1 11.43 ml.
- INERBIMENTO
- i3 11.81 ml.
- SCOTICO
- sc1 10.38 ml.
- SCOTICO FOSSI
- sf1 7.53 ml.
- SCOTICO SUPERFICIALE
- ss1 2.51 ml.

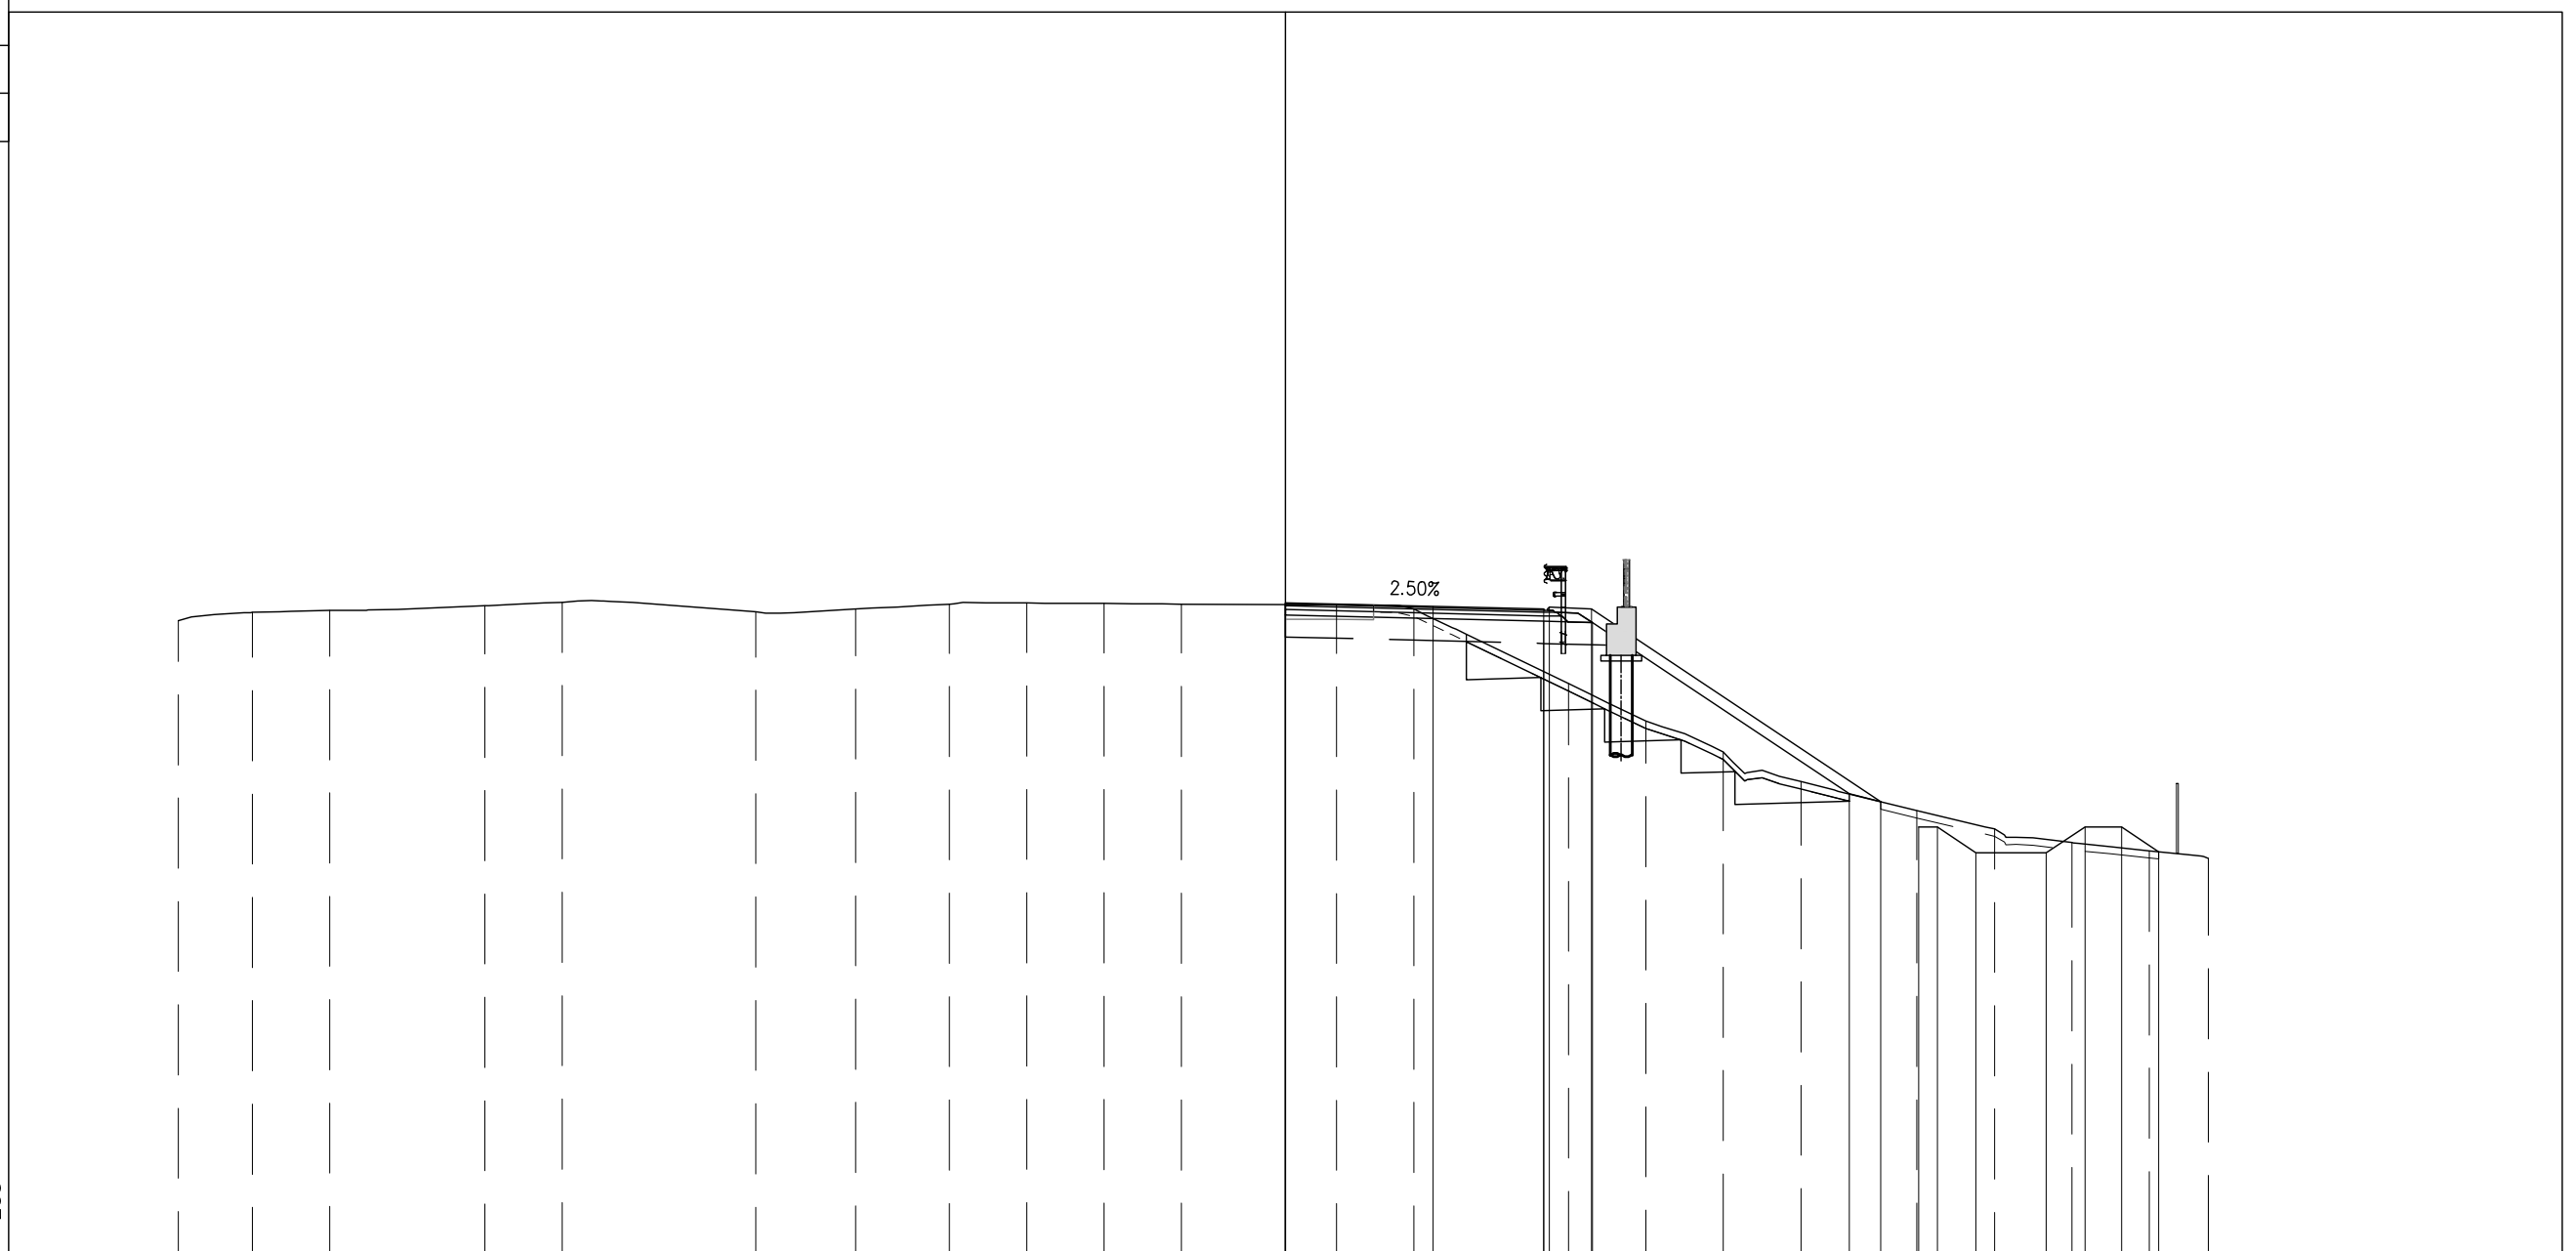


PROGRESSIVE TERRENO	-30.00	-27.99	-25.89	-21.69	-19.59	-14.35	-11.64	-9.11	-7.01	-4.91	-2.81	1.38	3.48	7.68	9.77	11.87	13.97	17.12	19.21	21.31	23.41	25.01		
PARZIALI TERRENO	2.01	2.10	4.20	2.10	5.24	2.71	2.53	2.10	2.10	2.10	4.19	2.10	4.20	2.09	2.10	2.10	3.15	2.09	2.10	2.10	1.60			
QUOTE TERRENO	25.11	25.34	25.39	25.52	25.61	25.35	25.42	25.56	25.59	25.58	25.56	25.55	25.43	23.41	22.39	21.55	20.75	19.97	19.47	19.10	18.88	18.67		
PROGRESSIVE PROGETTO												0.00	4.00	7.00	7.15	8.30		17.17	17.67	18.72	20.62	21.67	22.67	23.67
PARZIALI PROGETTO												4.00	3.00	0.15	1.15	8.87		0.50	1.05	1.90	1.05	1.00	1.00	
QUOTE PROGETTO												25.60	25.50	25.43	25.48	25.44		19.52	19.52	18.82	18.82	19.52	19.52	18.85
PROGRESSIVE RILEVATO												0.00	0.00	0.00	7.00	8.32		15.28	16.14					
PARZIALI RILEVATO												7.00	1.32	6.96				0.86						
QUOTE RILEVATO												25.27	25.55	25.27	25.10	25.06		20.42	20.21					

PROFILO SV RE-CS

SEZIONE CS-22

PROGRESSIVA 368.82

- BASE
- C1 0.75 mq.
- CEMENTATO
- CE1 1.13 mq.
- VEGETALE
- D1 3.08 mq.
- SOTTOFONDAZIONE STRADALE
- H1 5.28 mq.
- RILEVATO ARGINELLO
- RA1 0.16 mq.
- RILEVATO
- RI1 12.06 mq.
- STERRO
- SC1 1.88 mq.
- TAPPETO DRENANTE
- q1 7.03 ml.
- BINDER
- b1 7.30 ml.
- DEMOLIZIONE SOVRASTRUTTURA
- de1 2.39 ml.
- GRADONATURA SCARPATE
- gr1 12.51 ml.
- INERBIMENTO
- i1 11.21 ml.
- SCOTICO
- sc1 11.40 ml.
- sc1 11.40 ml.
- Totale: 22.80 ml.
- SCOTICO SUPERFICIALE
- ss1 2.02 ml.

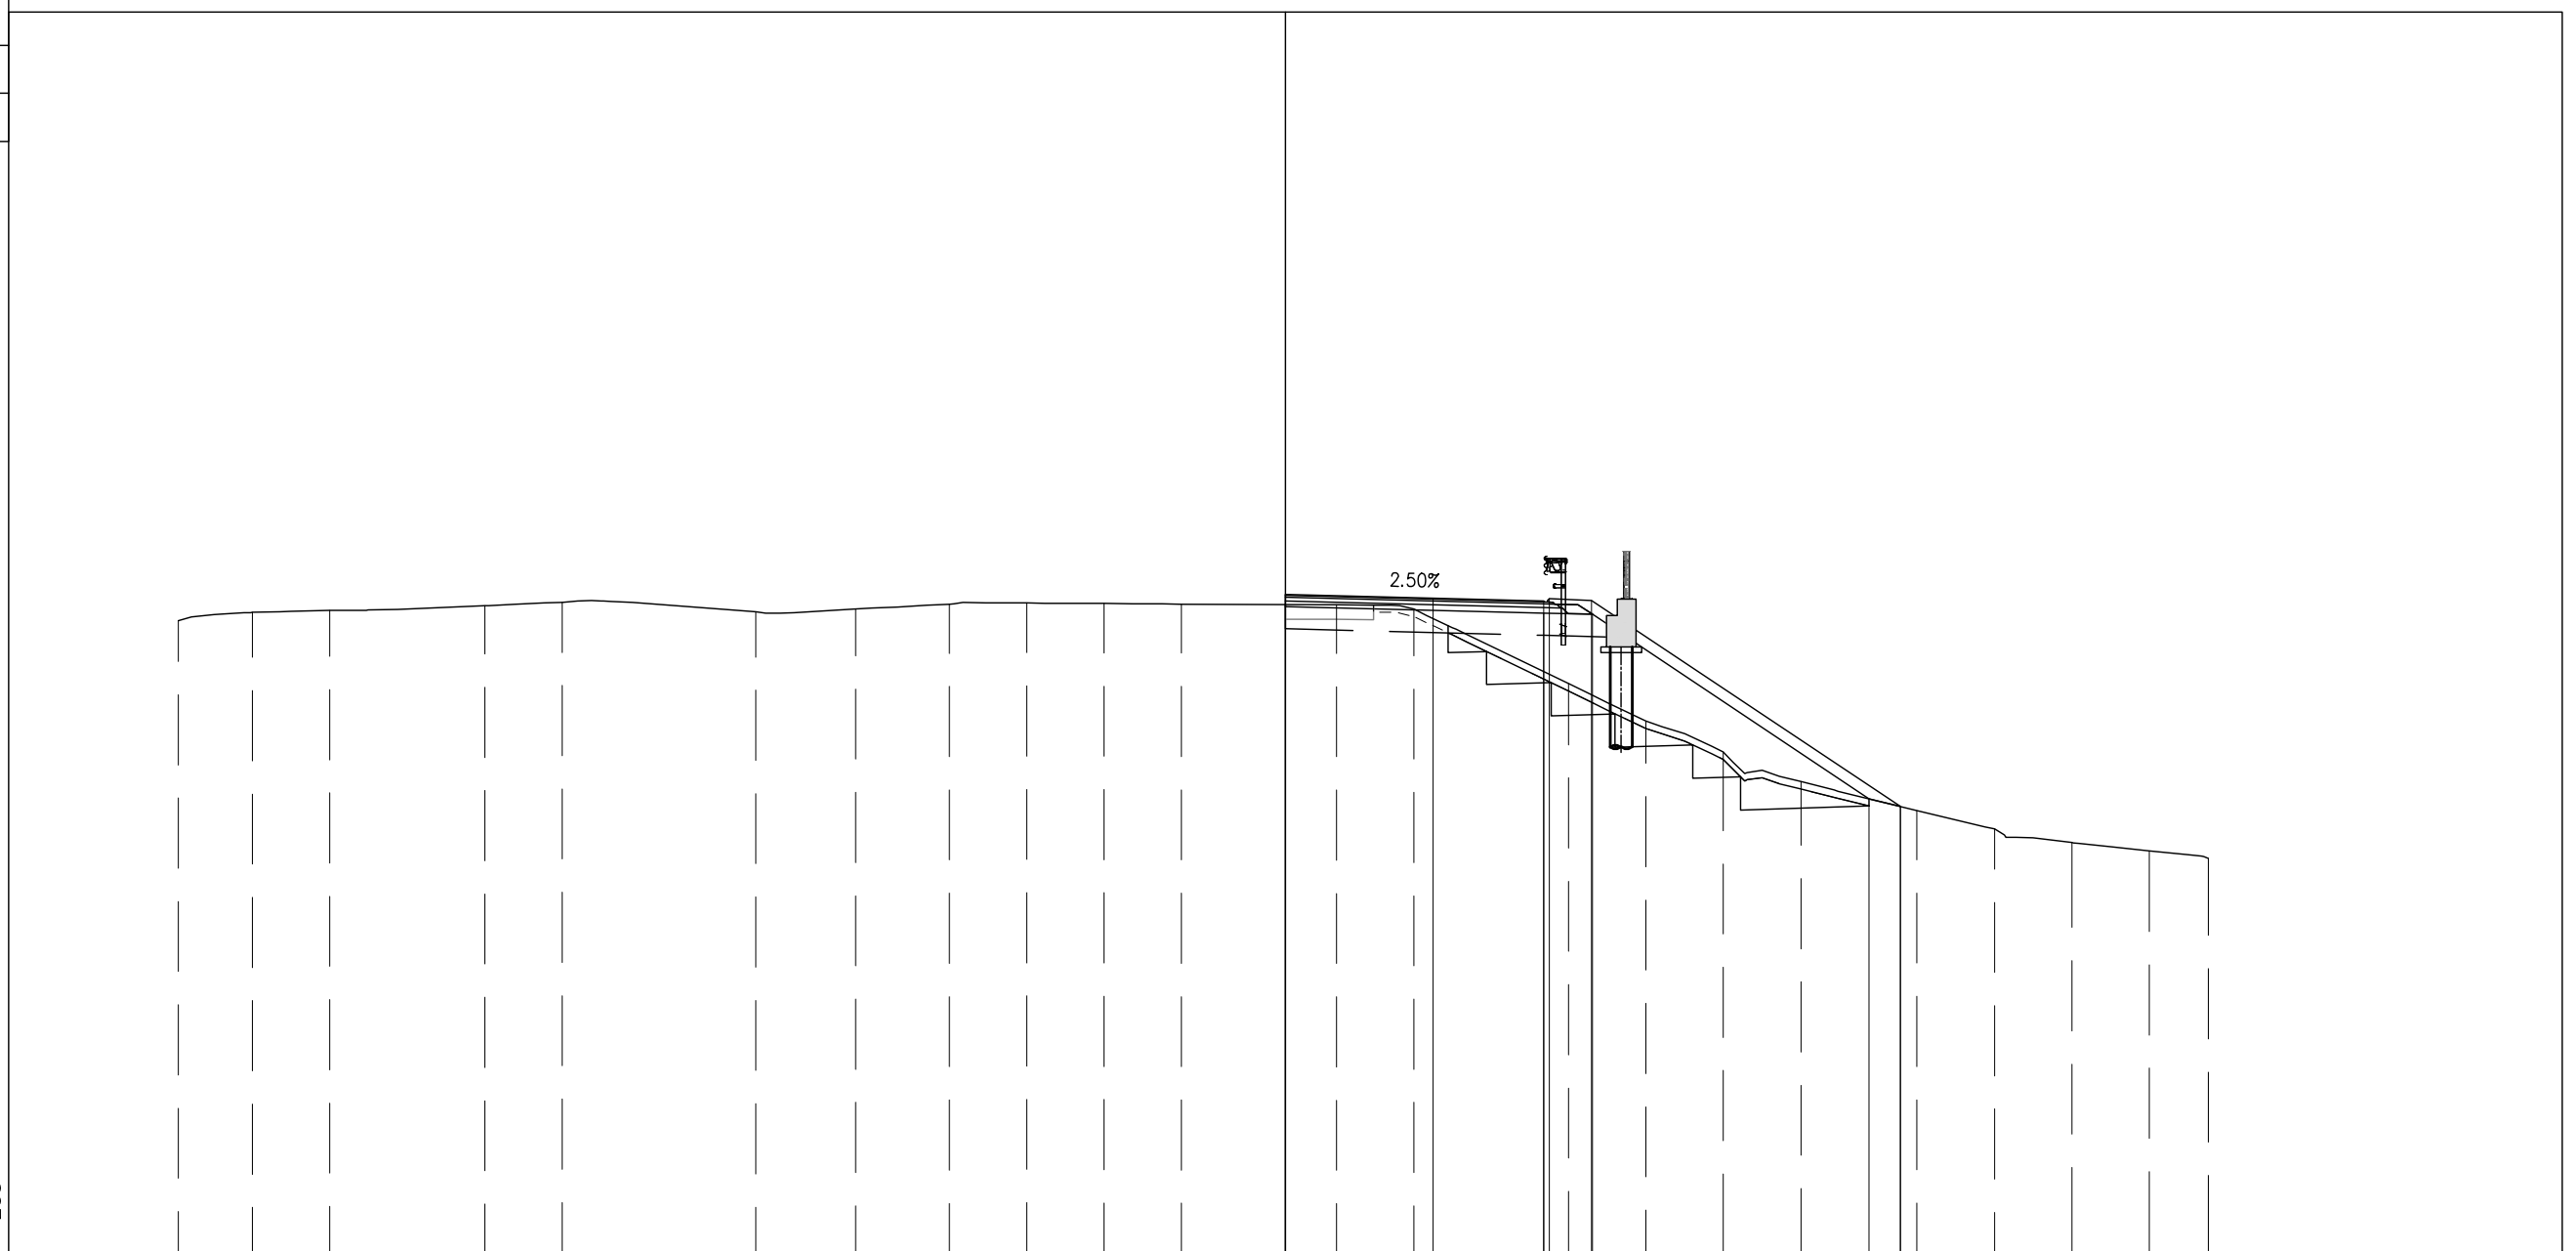


PROGRESSIVE TERRENO	-30.00	-27.99	-25.89	-21.69	-19.59	-14.35	-11.64	-9.11	-7.01	-4.91	-2.81	1.38	3.48	7.68	9.77	11.87	13.97	17.12	19.21	21.31	23.41	25.01
PARZIALI TERRENO	2.01	2.10	4.20	2.10	5.24	2.71	2.53	2.10	2.10	2.10	4.19	2.10	4.20	2.09	2.10	2.10	3.15	2.09	2.10	2.10	1.60	
QUOTE TERRENO	25.11	25.34	25.39	25.52	25.61	25.35	25.42	25.56	25.59	25.58	25.56	25.55	25.43	23.41	22.39	21.55	20.75	19.97	19.47	19.10	18.88	18.67
PROGRESSIVE PROGETTO												0.00	4.00	7.00	7.15	8.30		16.67				
PARZIALI PROGETTO												4.00	3.00	0.15	1.15	8.37						
QUOTE PROGETTO												25.82	25.72	25.65	25.70	25.66		20.08				
PROGRESSIVE RILEVATO												0.00	0.00	7.00	8.32			15.81				
PARZIALI RILEVATO												7.00	1.32	7.49				0.86				
QUOTE RILEVATO												25.49	25.55	25.32	25.28			20.29	20.08			

PROFILO SV RE-CS

SEZIONE CS-23

PROGRESSIVA 393.82


- BASE
- C1 0.72 mq.
- CEMENTATO
- CE1 1.15 mq.
- VEGETALE
- D1 3.54 mq.
- SOTTOFONDAZIONE STRADALE
- H1 5.26 mq.
- RILEVATO ARGINELLO
- RA1 0.15 mq.
- RILEVATO
- RI1 23.28 mq.
- STERRO
- SC1 3.32 mq.
- SCAVO FOSSI
- SF1 2.07 mq.
- RILEVATO FOSSI
- VF1 4.35 mq.
- TAPPETO DRENANTE
- a1 7.03 ml.
- BINDER
- b1 7.30 ml.
- BONIFICA
- bo1 6.26 ml.
- DEMOLIZIONE SOVRASTRUTTURA
- de1 2.73 ml.
- GRADONATURA SCARPATE
- gr1 8.23 ml.
- INERBIMENTO
- i3 11.19 ml.
- SCOTICO
- sc1 12.19 ml.
- SCOTICO FOSSI
- sf1 5.57 ml.
- SCOTICO SUPERFICIALE
- ss1 2.28 ml.

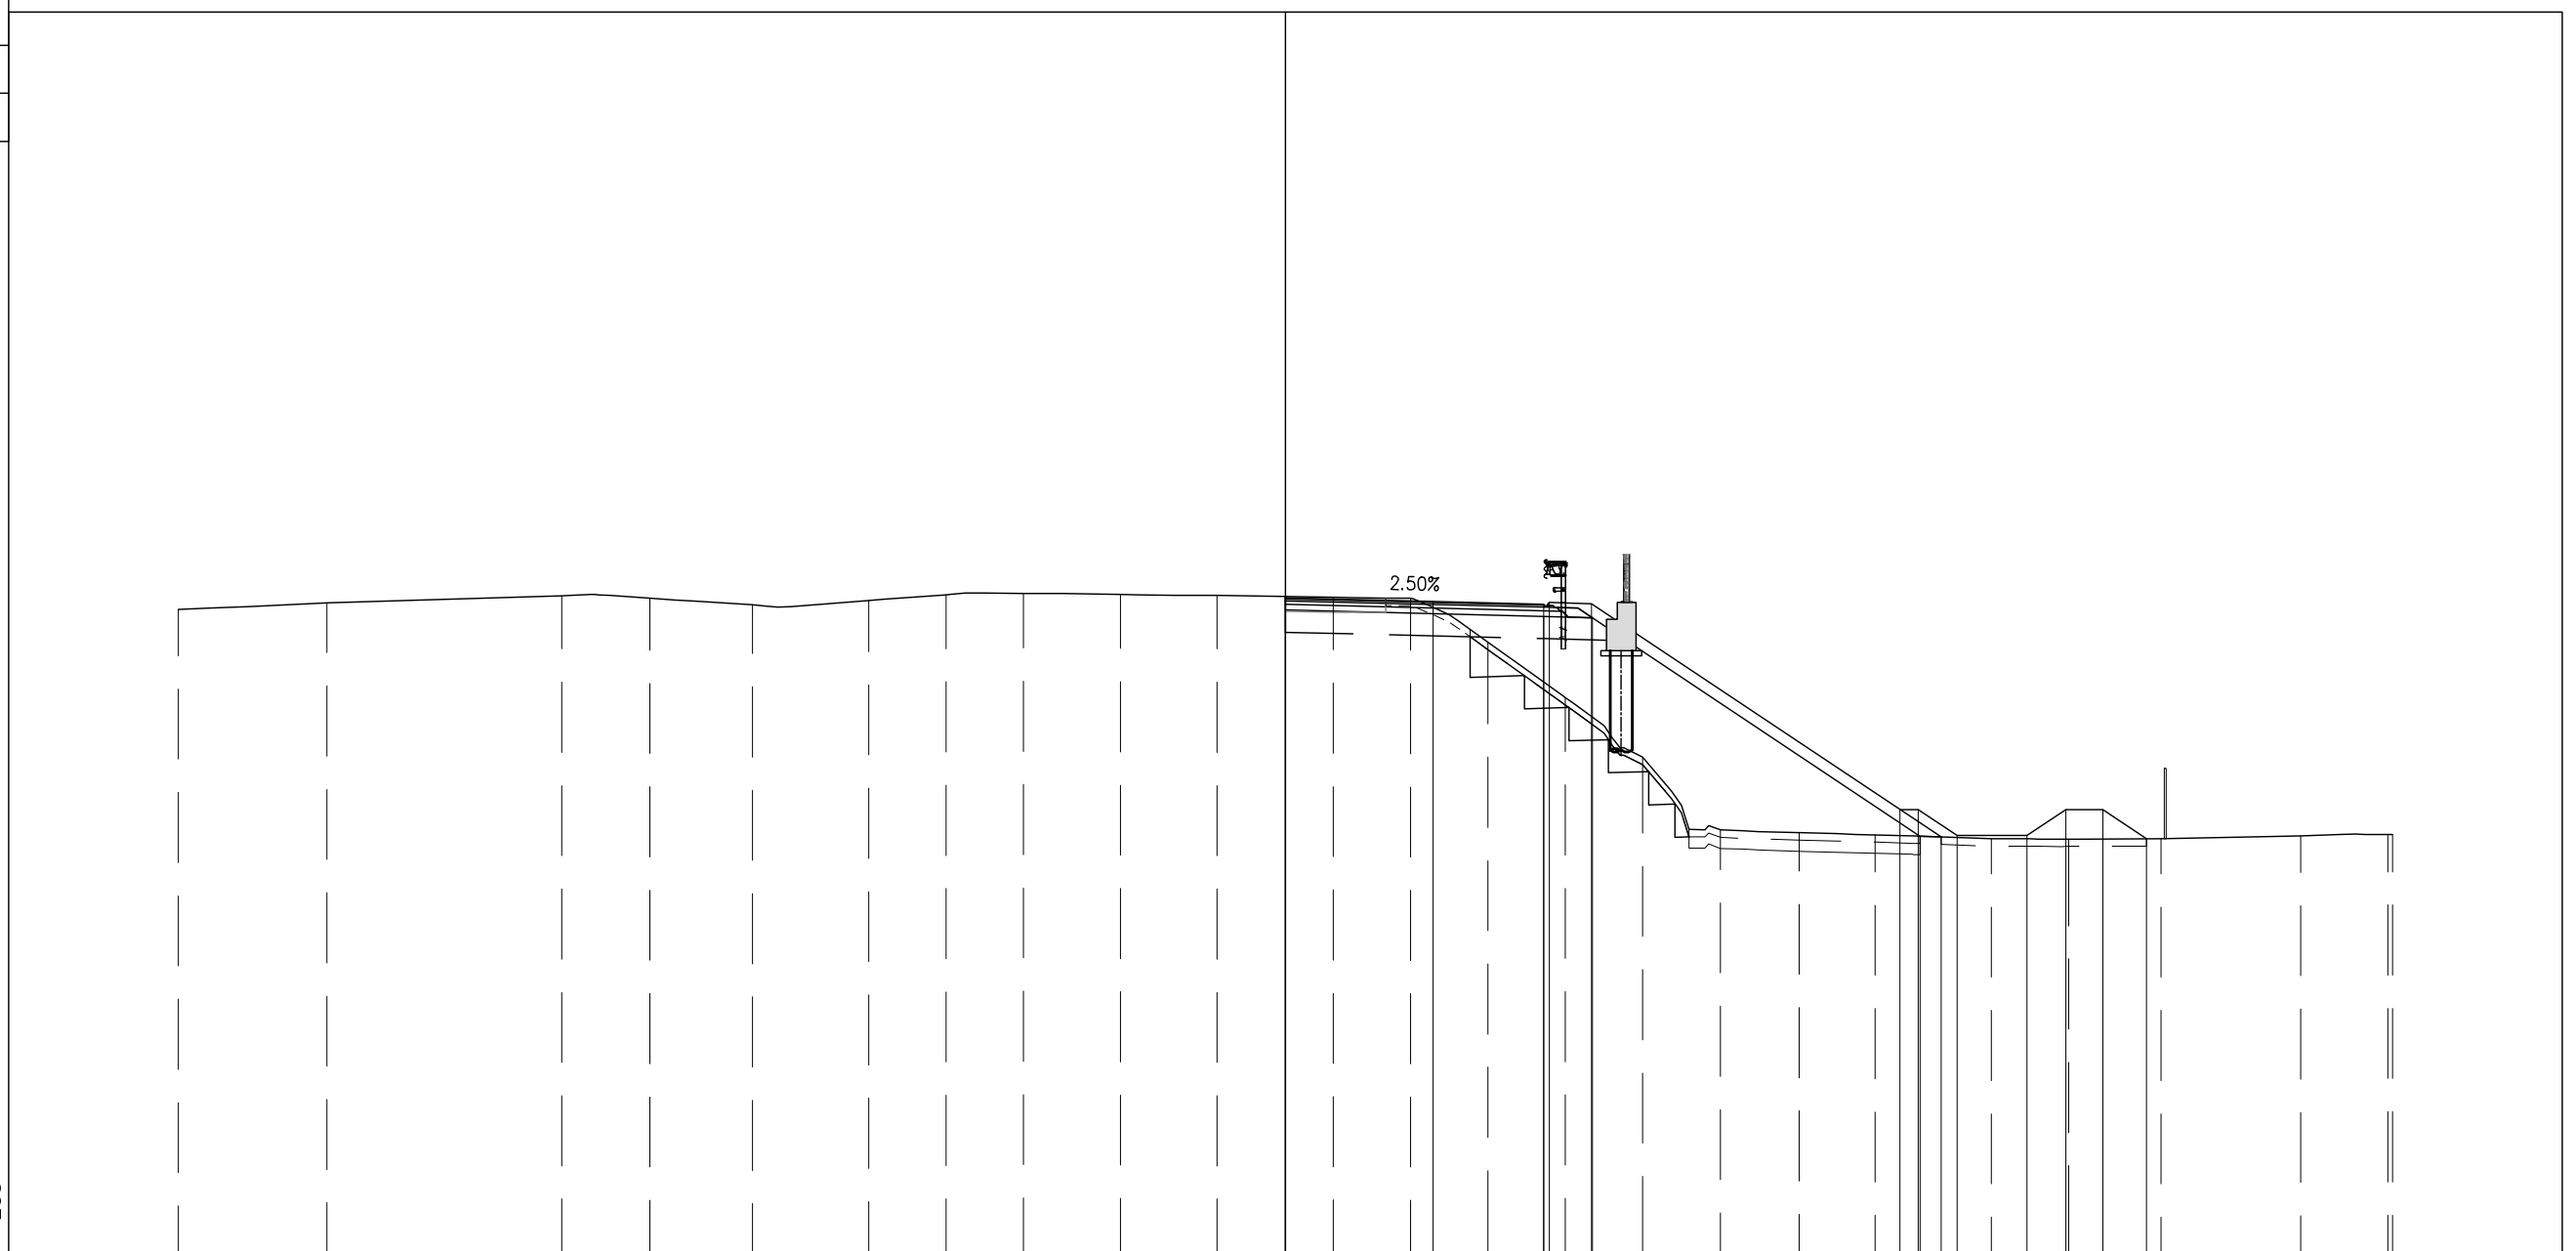

PROGRESSIVE TERRENO	-30.00	-25.98	-19.61	-17.22	-14.44	-11.29	-9.19	-7.10	-4.47	-1.85	1.29	3.39	5.49	7.59	9.69	11.78	13.93	15.98	19.13	21.22	23.72	27.52	29.88	30.00
PARZIALI TERRENO	4.02	6.37	2.39	2.78	3.15	2.10	2.09	2.63	2.62	3.14	2.10	2.10	2.10	2.10	2.09	2.15	2.05	3.15	2.09	2.50	3.80	2.36	0.17	0.17
QUOTE TERRENO	25.42	25.59	25.79	25.73	25.54	25.65	25.81	25.85	25.82	25.79	25.74	25.72	24.53	23.03	21.42	19.44	19.37	19.31	19.21	19.20	19.21	19.29	19.32	19.32
PROGRESSIVE PROGETTO										0.00	4.00	4.00	7.00	7.15	8.30			16.65	17.15	18.20	20.10	21.15	22.15	23.34
PARZIALI PROGETTO											4.00	3.00	0.15	1.15		8.35		0.50	1.05	1.90	1.05	1.00	1.19	
QUOTE PROGETTO										25.73	25.63	25.56	25.61	25.57				20.00	19.30	19.30	20.00	20.00	19.21	
PROGRESSIVE RILEVATO										0.00	0.00		7.00	8.32				17.20	17.77					
PARZIALI RILEVATO											7.00	1.32			8.88			0.57						
QUOTE RILEVATO										25.40	25.76		25.23	25.19				19.27	19.25					


PROFILO SV RE-CS
 SEZIONE CS-24
 PROGRESSIVA 406.21


- BASE
- C1 0.74 mq.
- CEMENTATO
- CE1 1.14 mq.
- VEGETALE
- D1 3.42 mq.
- SOTTOFONDAZIONE STRADALE
- H1 5.27 mq.
- RILEVATO ARGINELLO
- RA1 0.14 mq.
- RILEVATO
- RI1 24.06 mq.
- STERRO
- SC1 3.03 mq.
- SCAVO FOSSI
- SF1 2.07 mq.
- RILEVATO FOSSI
- VF1 3.36 mq.
- TAPPETO DRENANTE
- a1 7.03 ml.
- BINDER
- b1 7.30 ml.
- BONIFICA
- bo1 5.61 ml.
- DEMOLIZIONE SOVRASTRUTTURA
- de1 3.20 ml.
- GRADONATURA SCARPATE
- gr1 8.36 ml.
- INERBIMENTO
- i3 12.16 ml.
- SCOTICO
- sc1 11.99 ml.
- SCOTICO FOSSI
- sf1 5.59 ml.
- SCOTICO SUPERFICIALE
- ss1 1.72 ml.

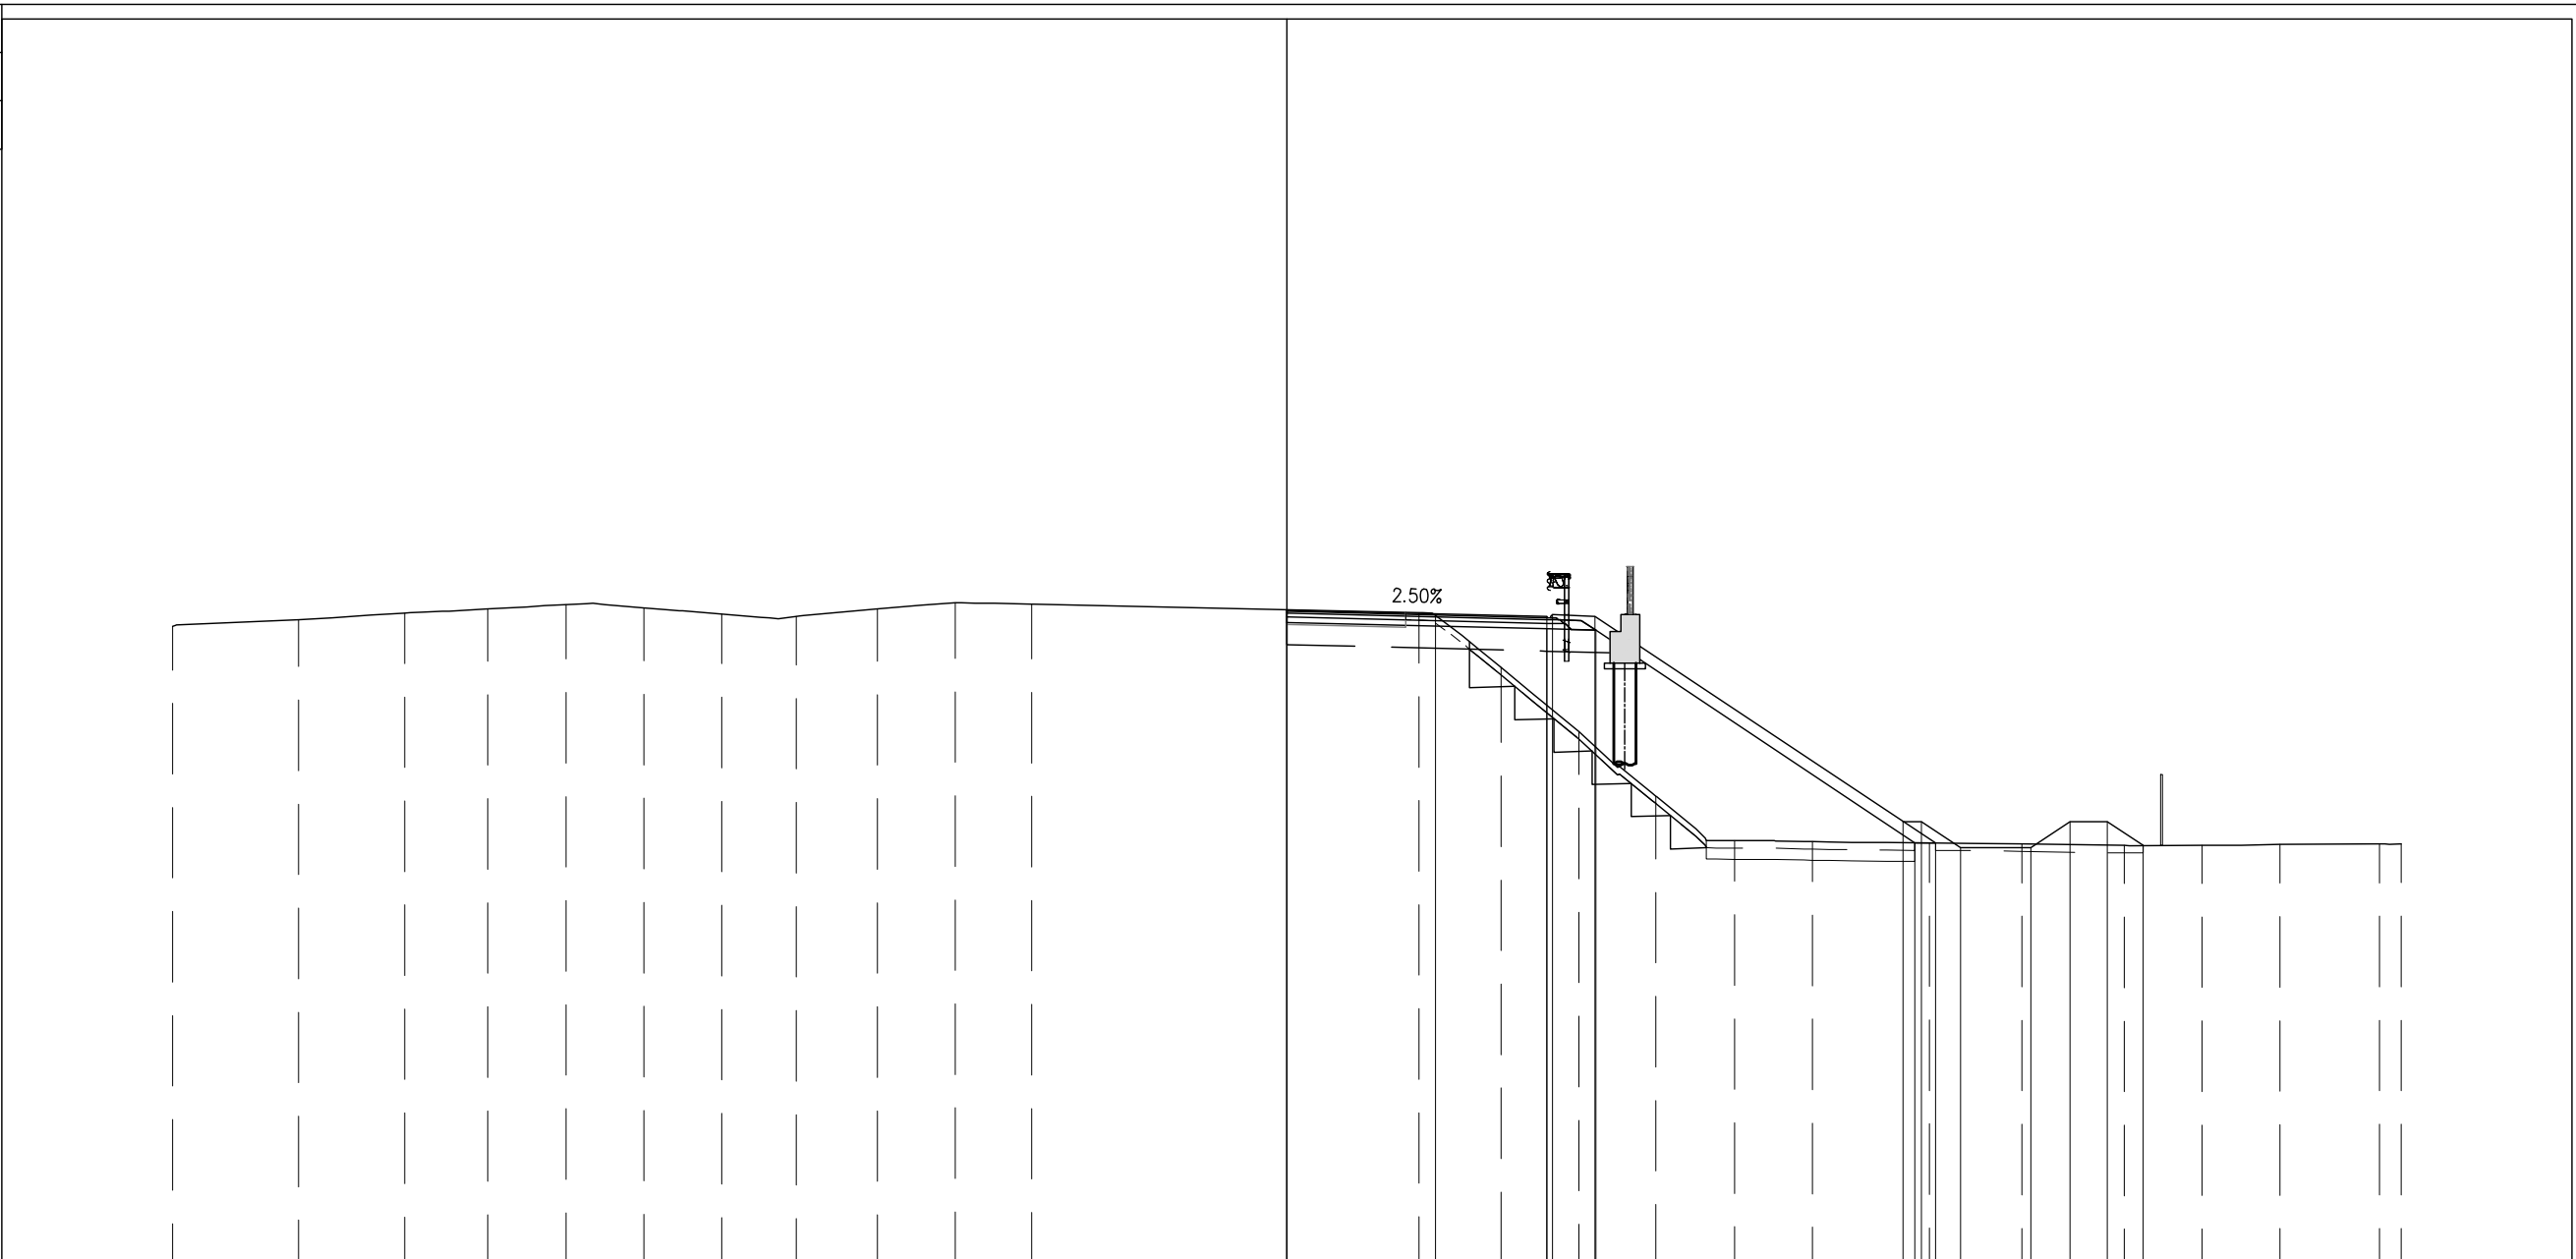



PROGRESSIVE TERRENO	-30.00	-26.61	-23.75	-21.51	-19.41	-17.31	-15.21	-13.21	-11.02	-8.92	-6.87		3.56	5.76	7.86	9.93	12.06	14.16	17.30	19.80	22.55	24.64	26.74	29.42	30.00
PARZIALI TERRENO		3.39	2.86	2.24	2.10	2.10	2.10	2.00	2.19	2.10	2.05	10.43	2.20	2.10	2.07	2.13	2.10	3.14	2.50	2.75	2.09	2.10	2.68	0.58	
QUOTE TERRENO	25.25	25.44	25.61	25.73	25.84	25.75	25.59	25.52	25.72	25.88	25.85		25.62	24.15	22.42	20.69	19.48	19.46	19.42	19.40	19.35	19.37	19.38	19.40	19.40
PROGRESSIVE PROGETTO												0.00	4.00	7.00	7.15	8.30			16.59	17.09	18.14	20.04	21.09	22.09	23.05
PARZIALI PROGETTO												4.00	3.00	0.15	1.15	8.29			0.50	1.05	1.90	1.05	1.00	0.96	
QUOTE PROGETTO											25.69	25.59	25.51	25.57	25.52				20.00	20.00	19.30	19.30	20.00	20.00	19.36
PROGRESSIVE RILEVATO												0.00	0.00	7.00	8.32				16.91	17.46					
PARZIALI RILEVATO												7.00	1.32	8.59					0.50						
QUOTE RILEVATO	25.36	25.70										25.18	25.15						19.42	19.42					


SVINCOLO DI REGGIOLO ROLO
RAMO CSR1
SAT01

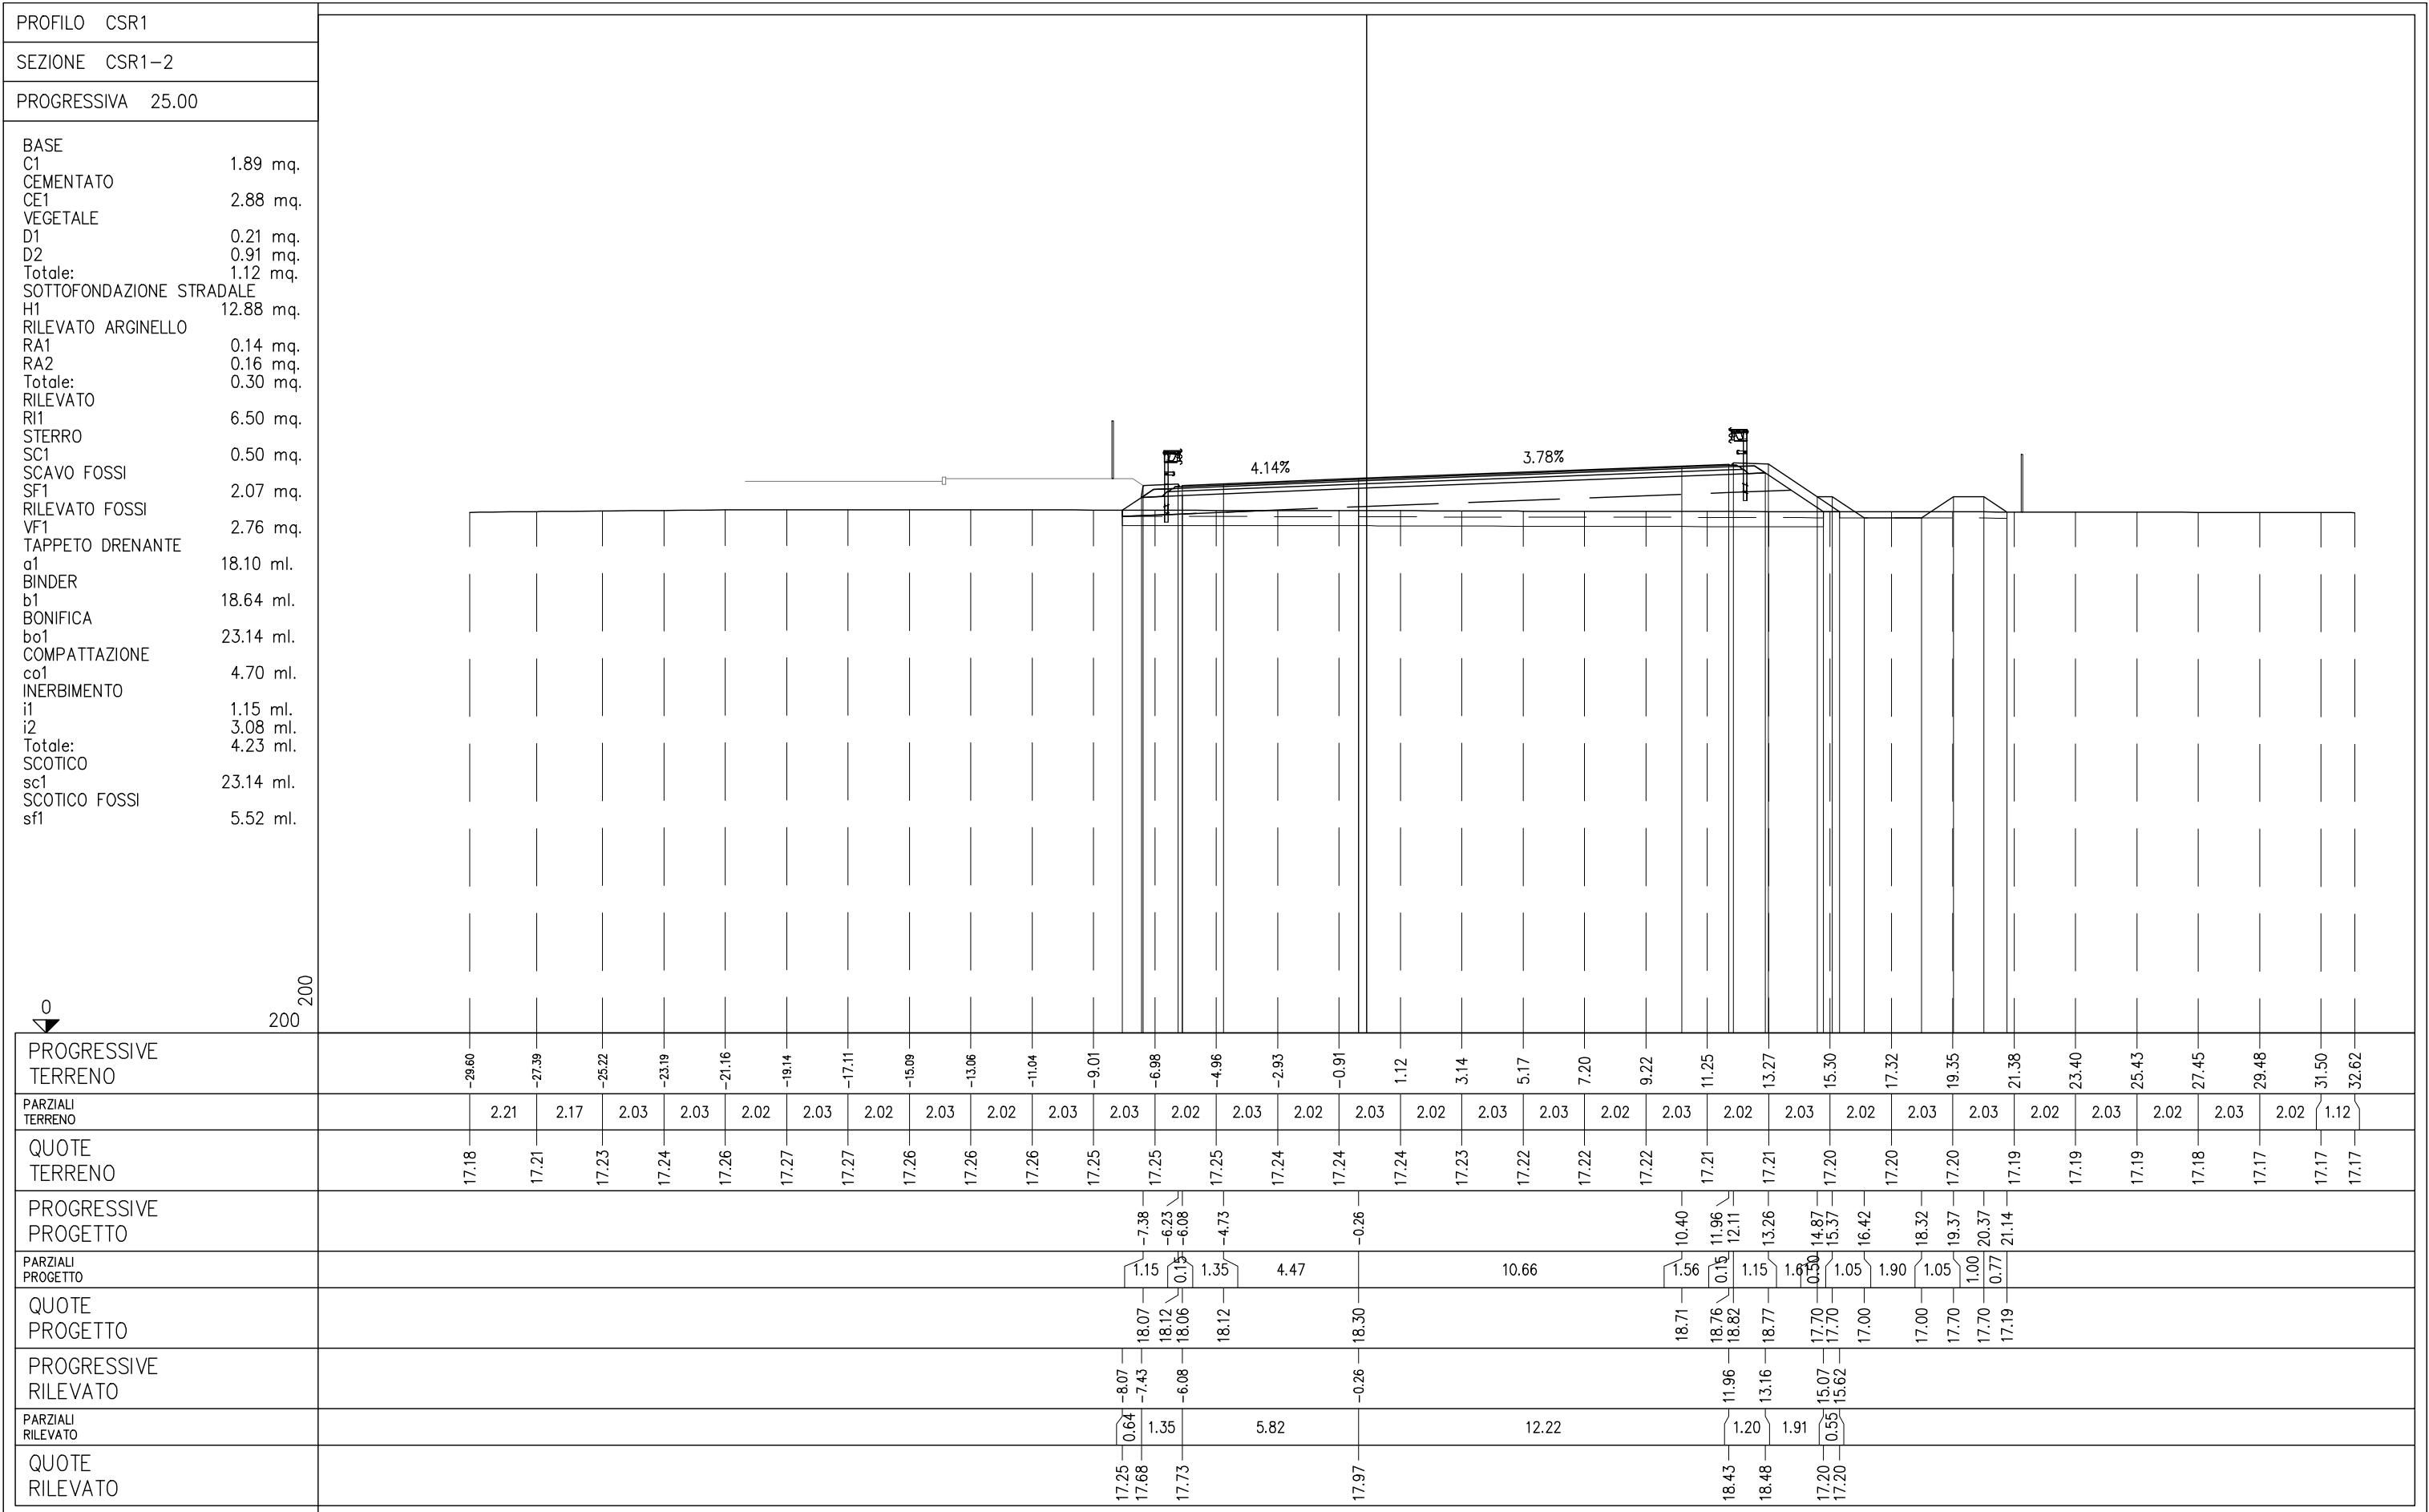


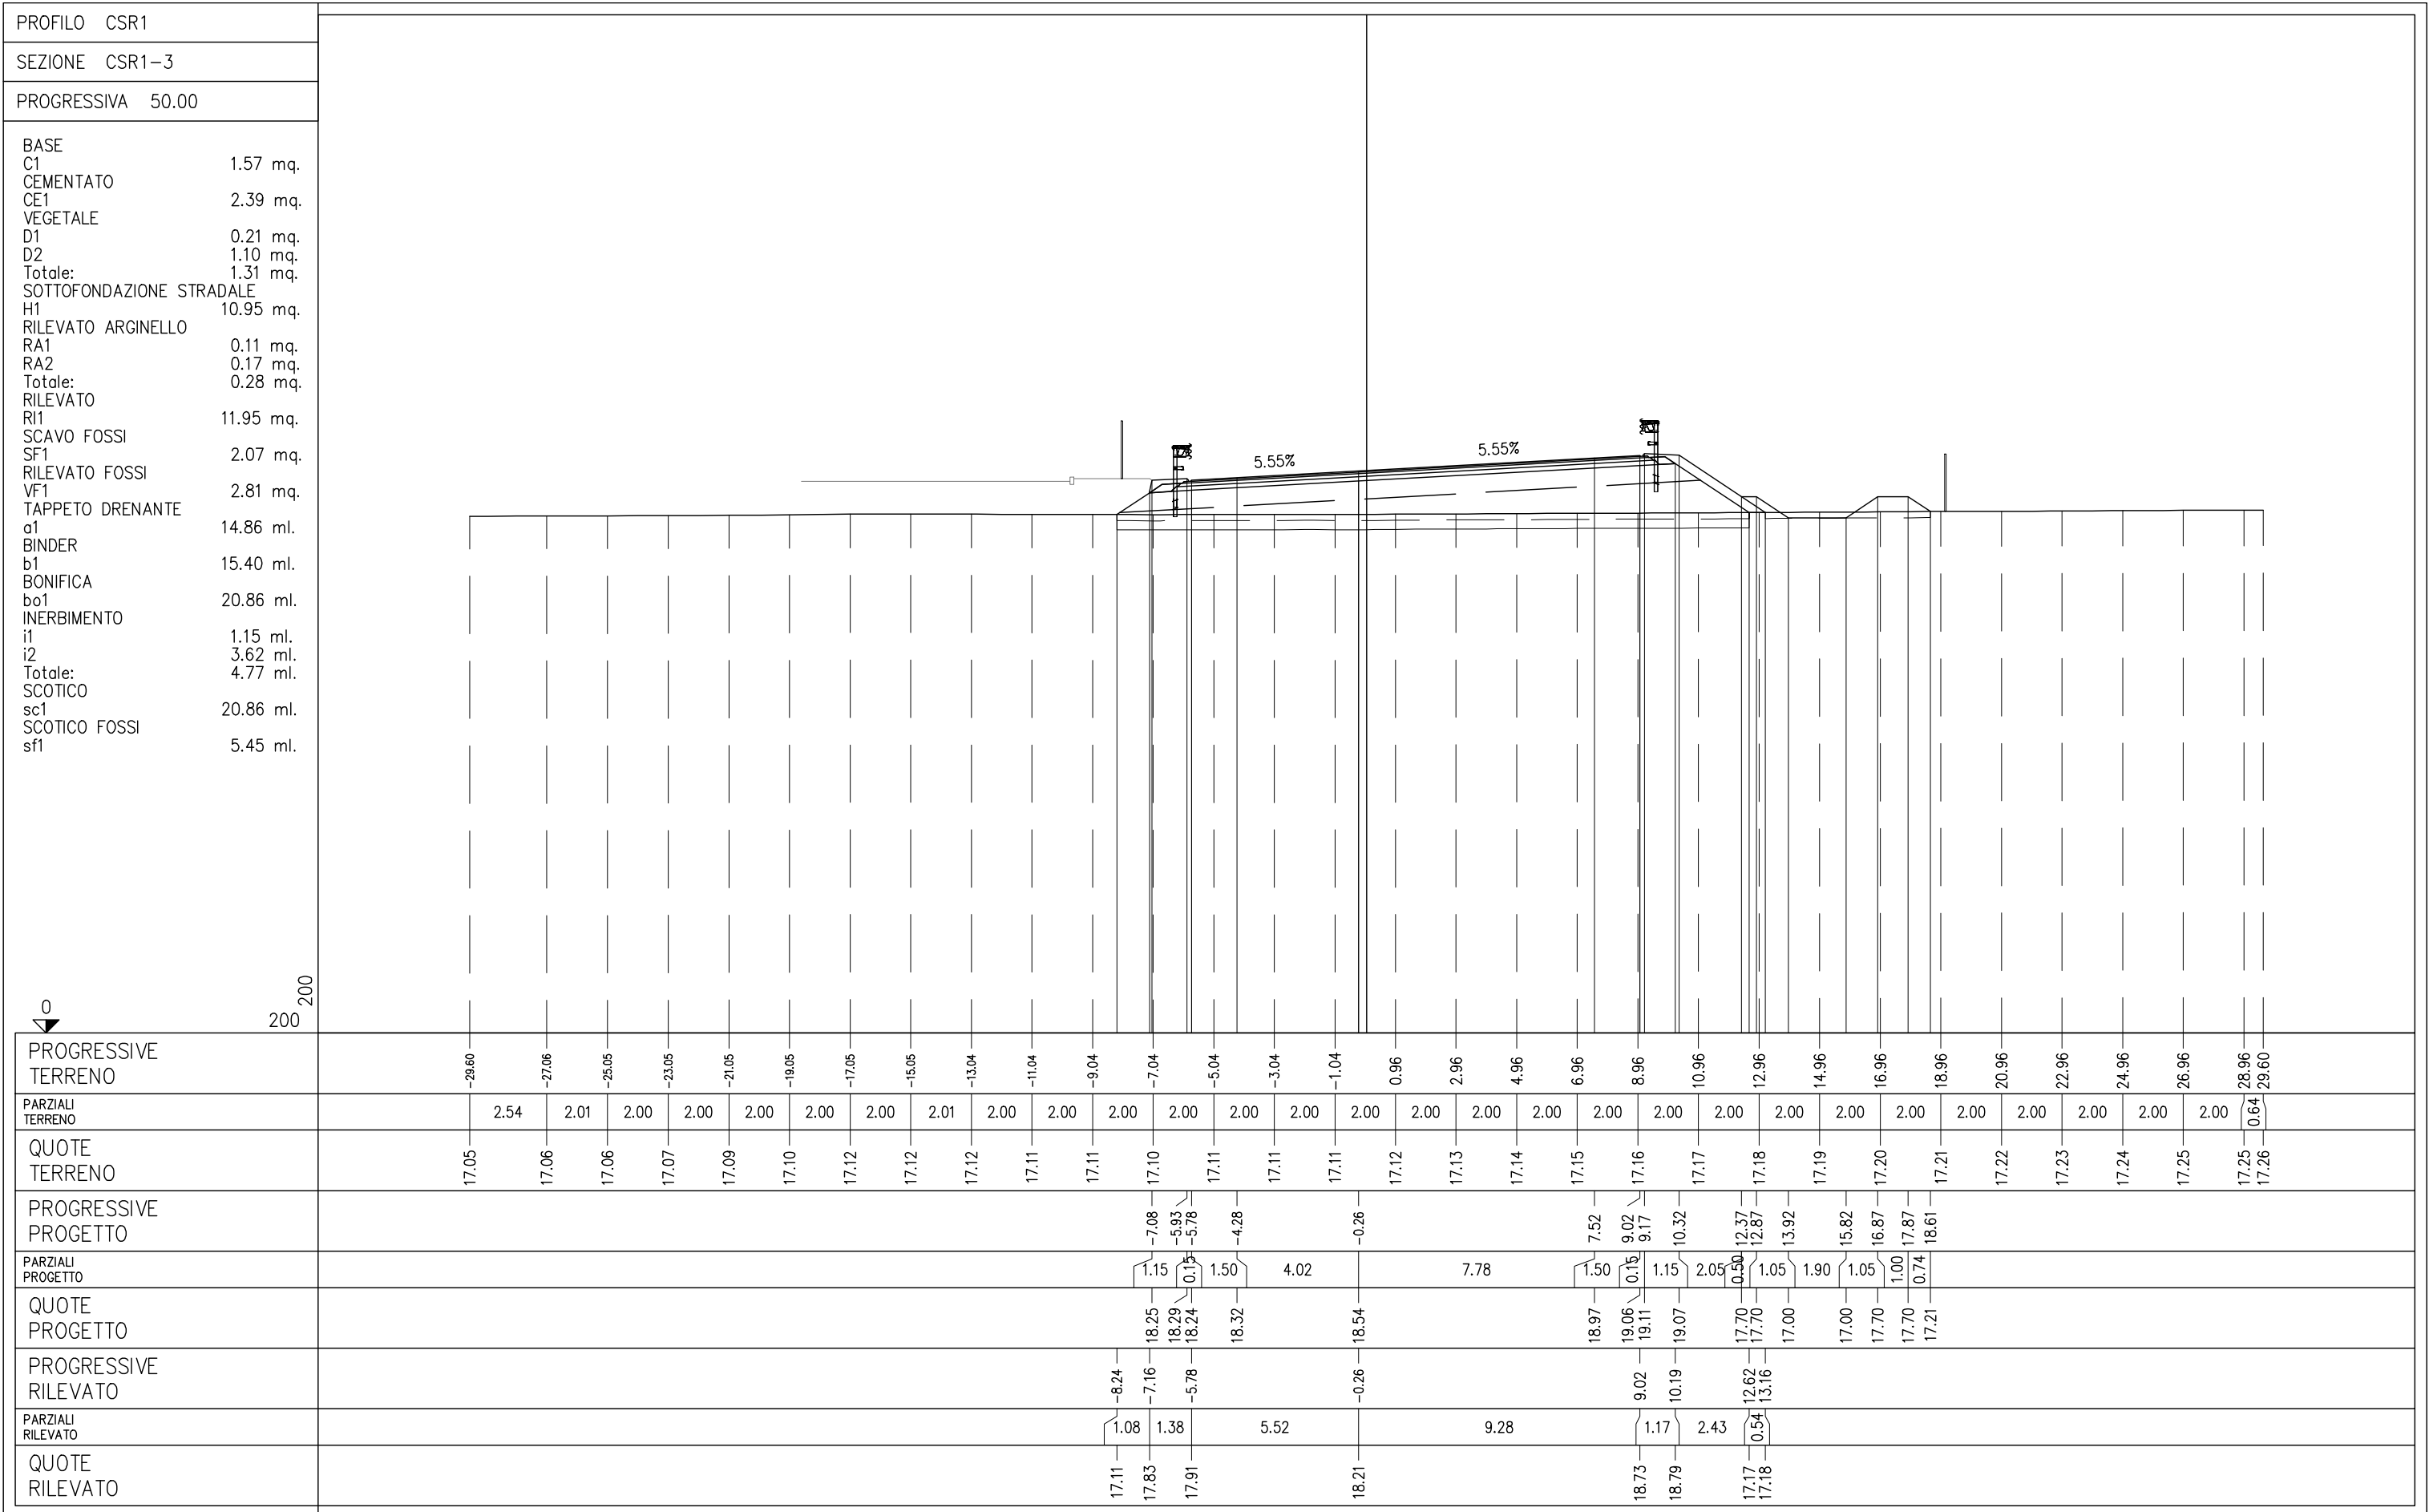


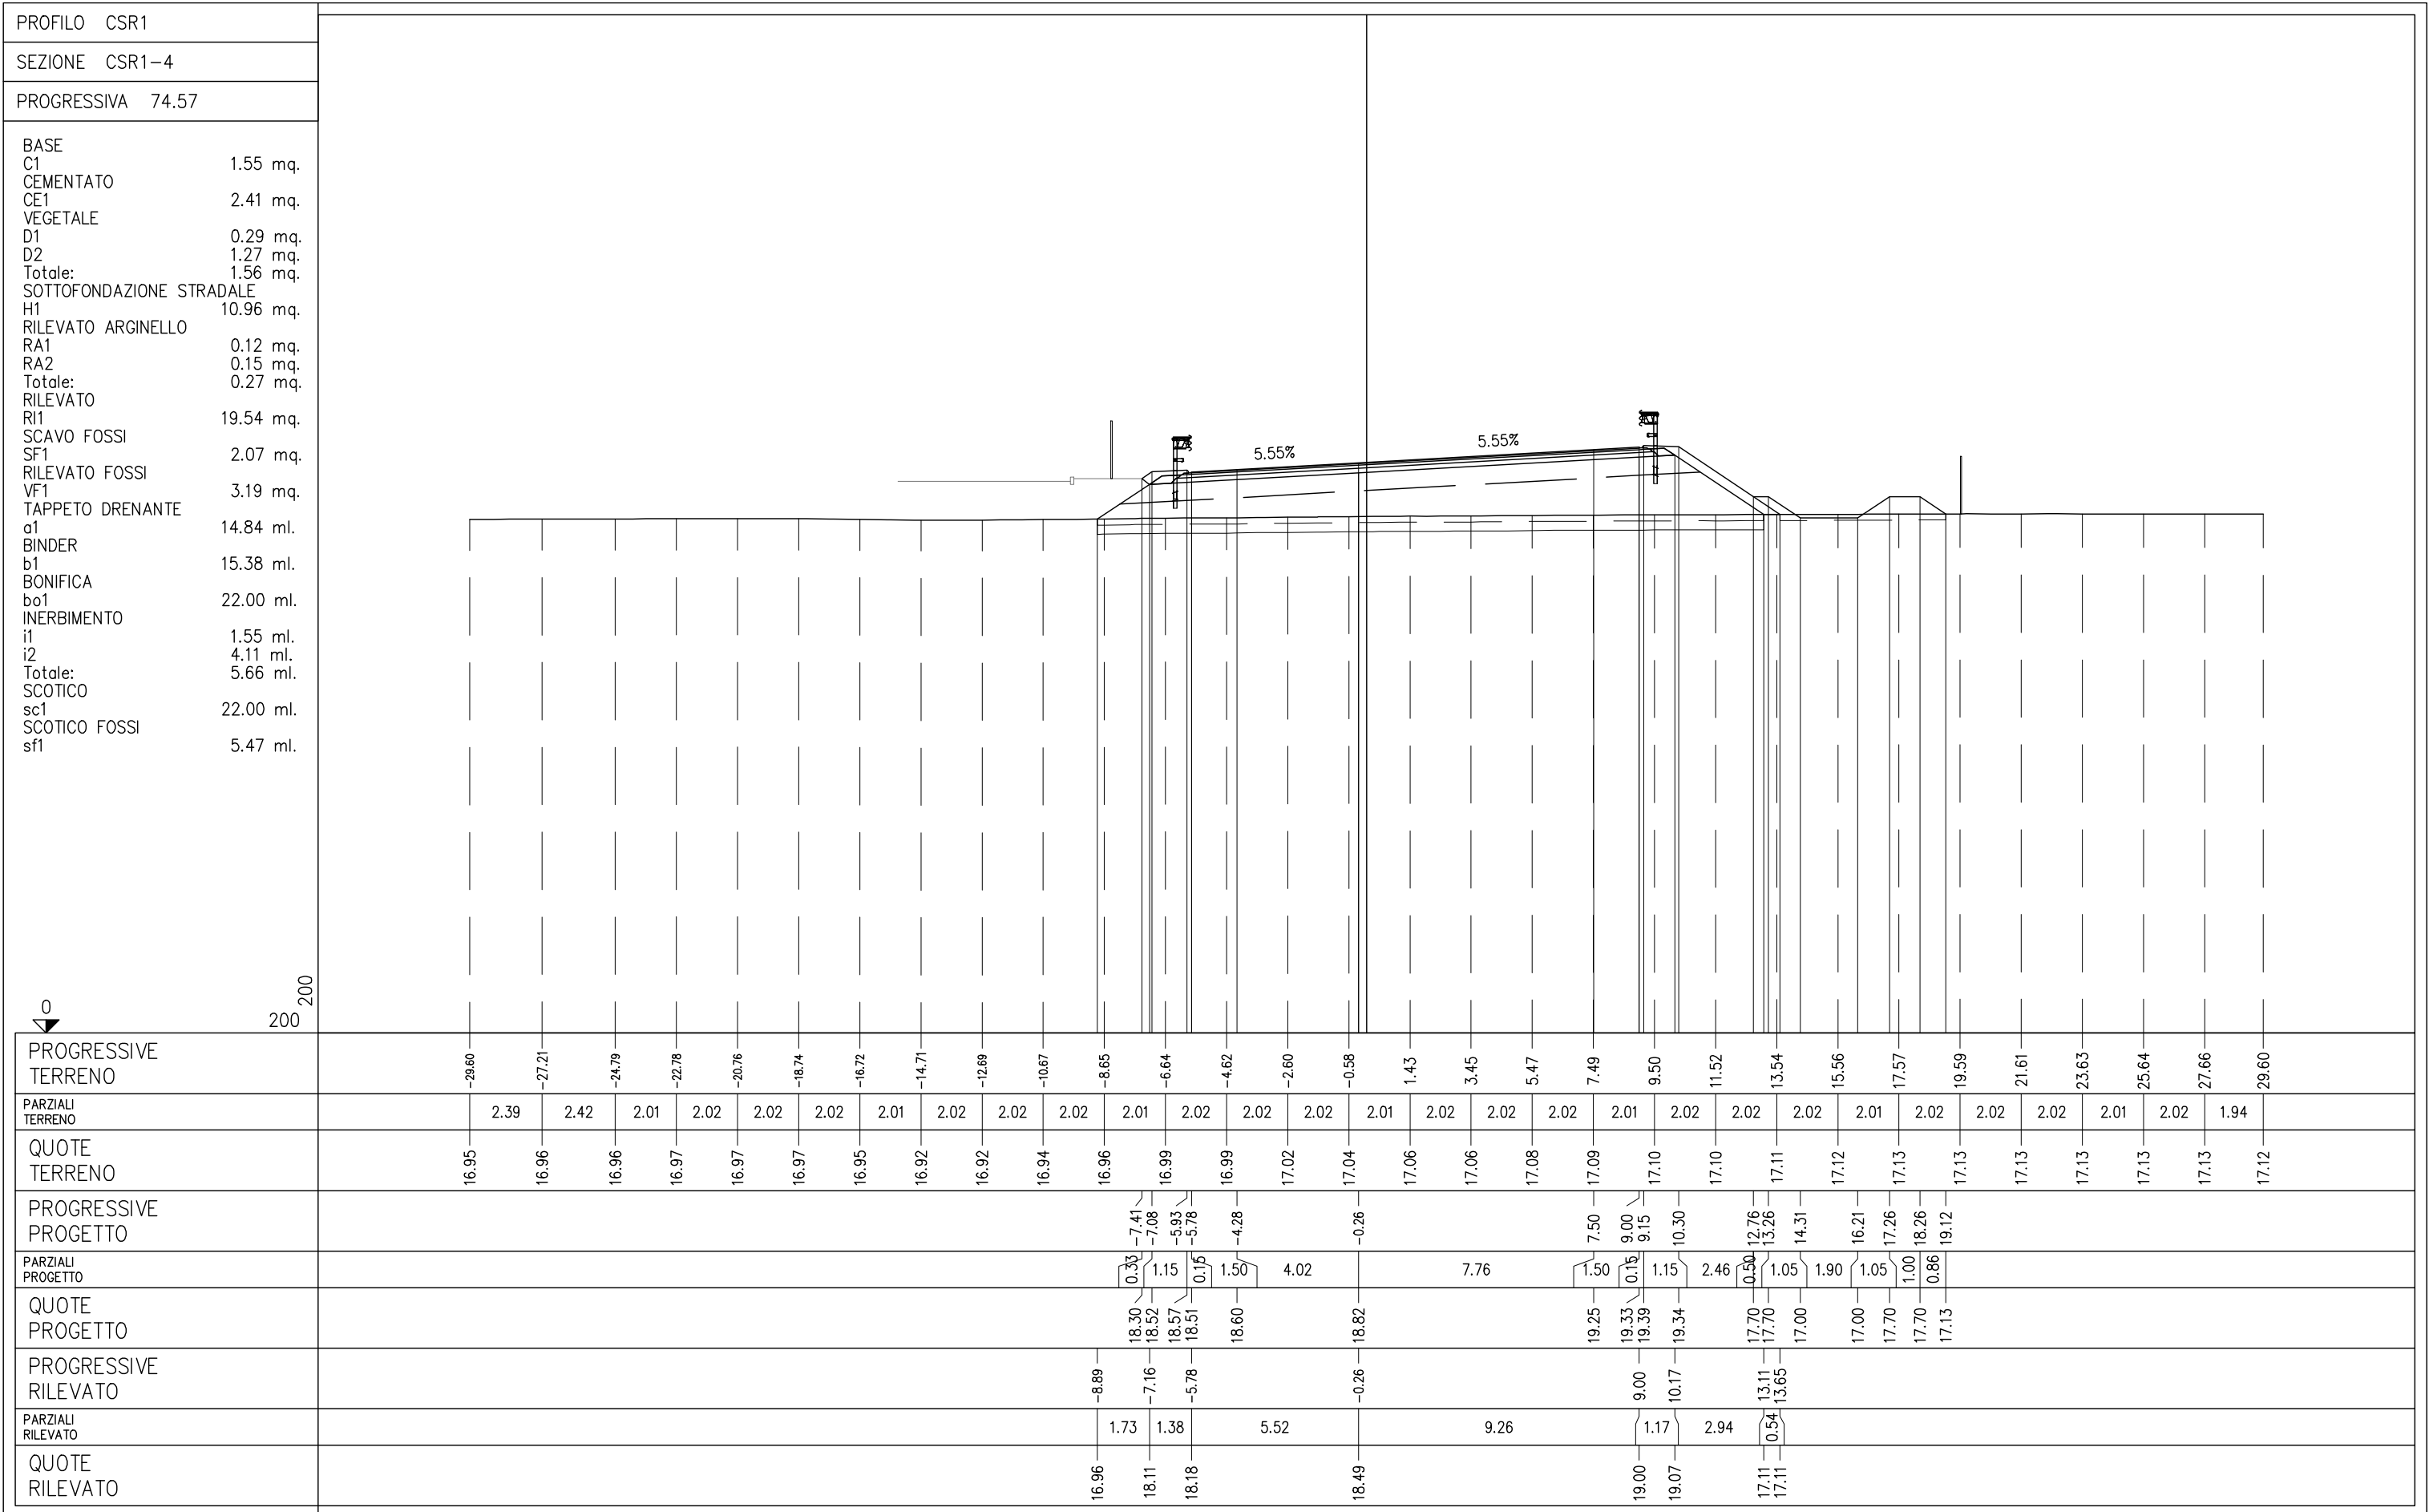

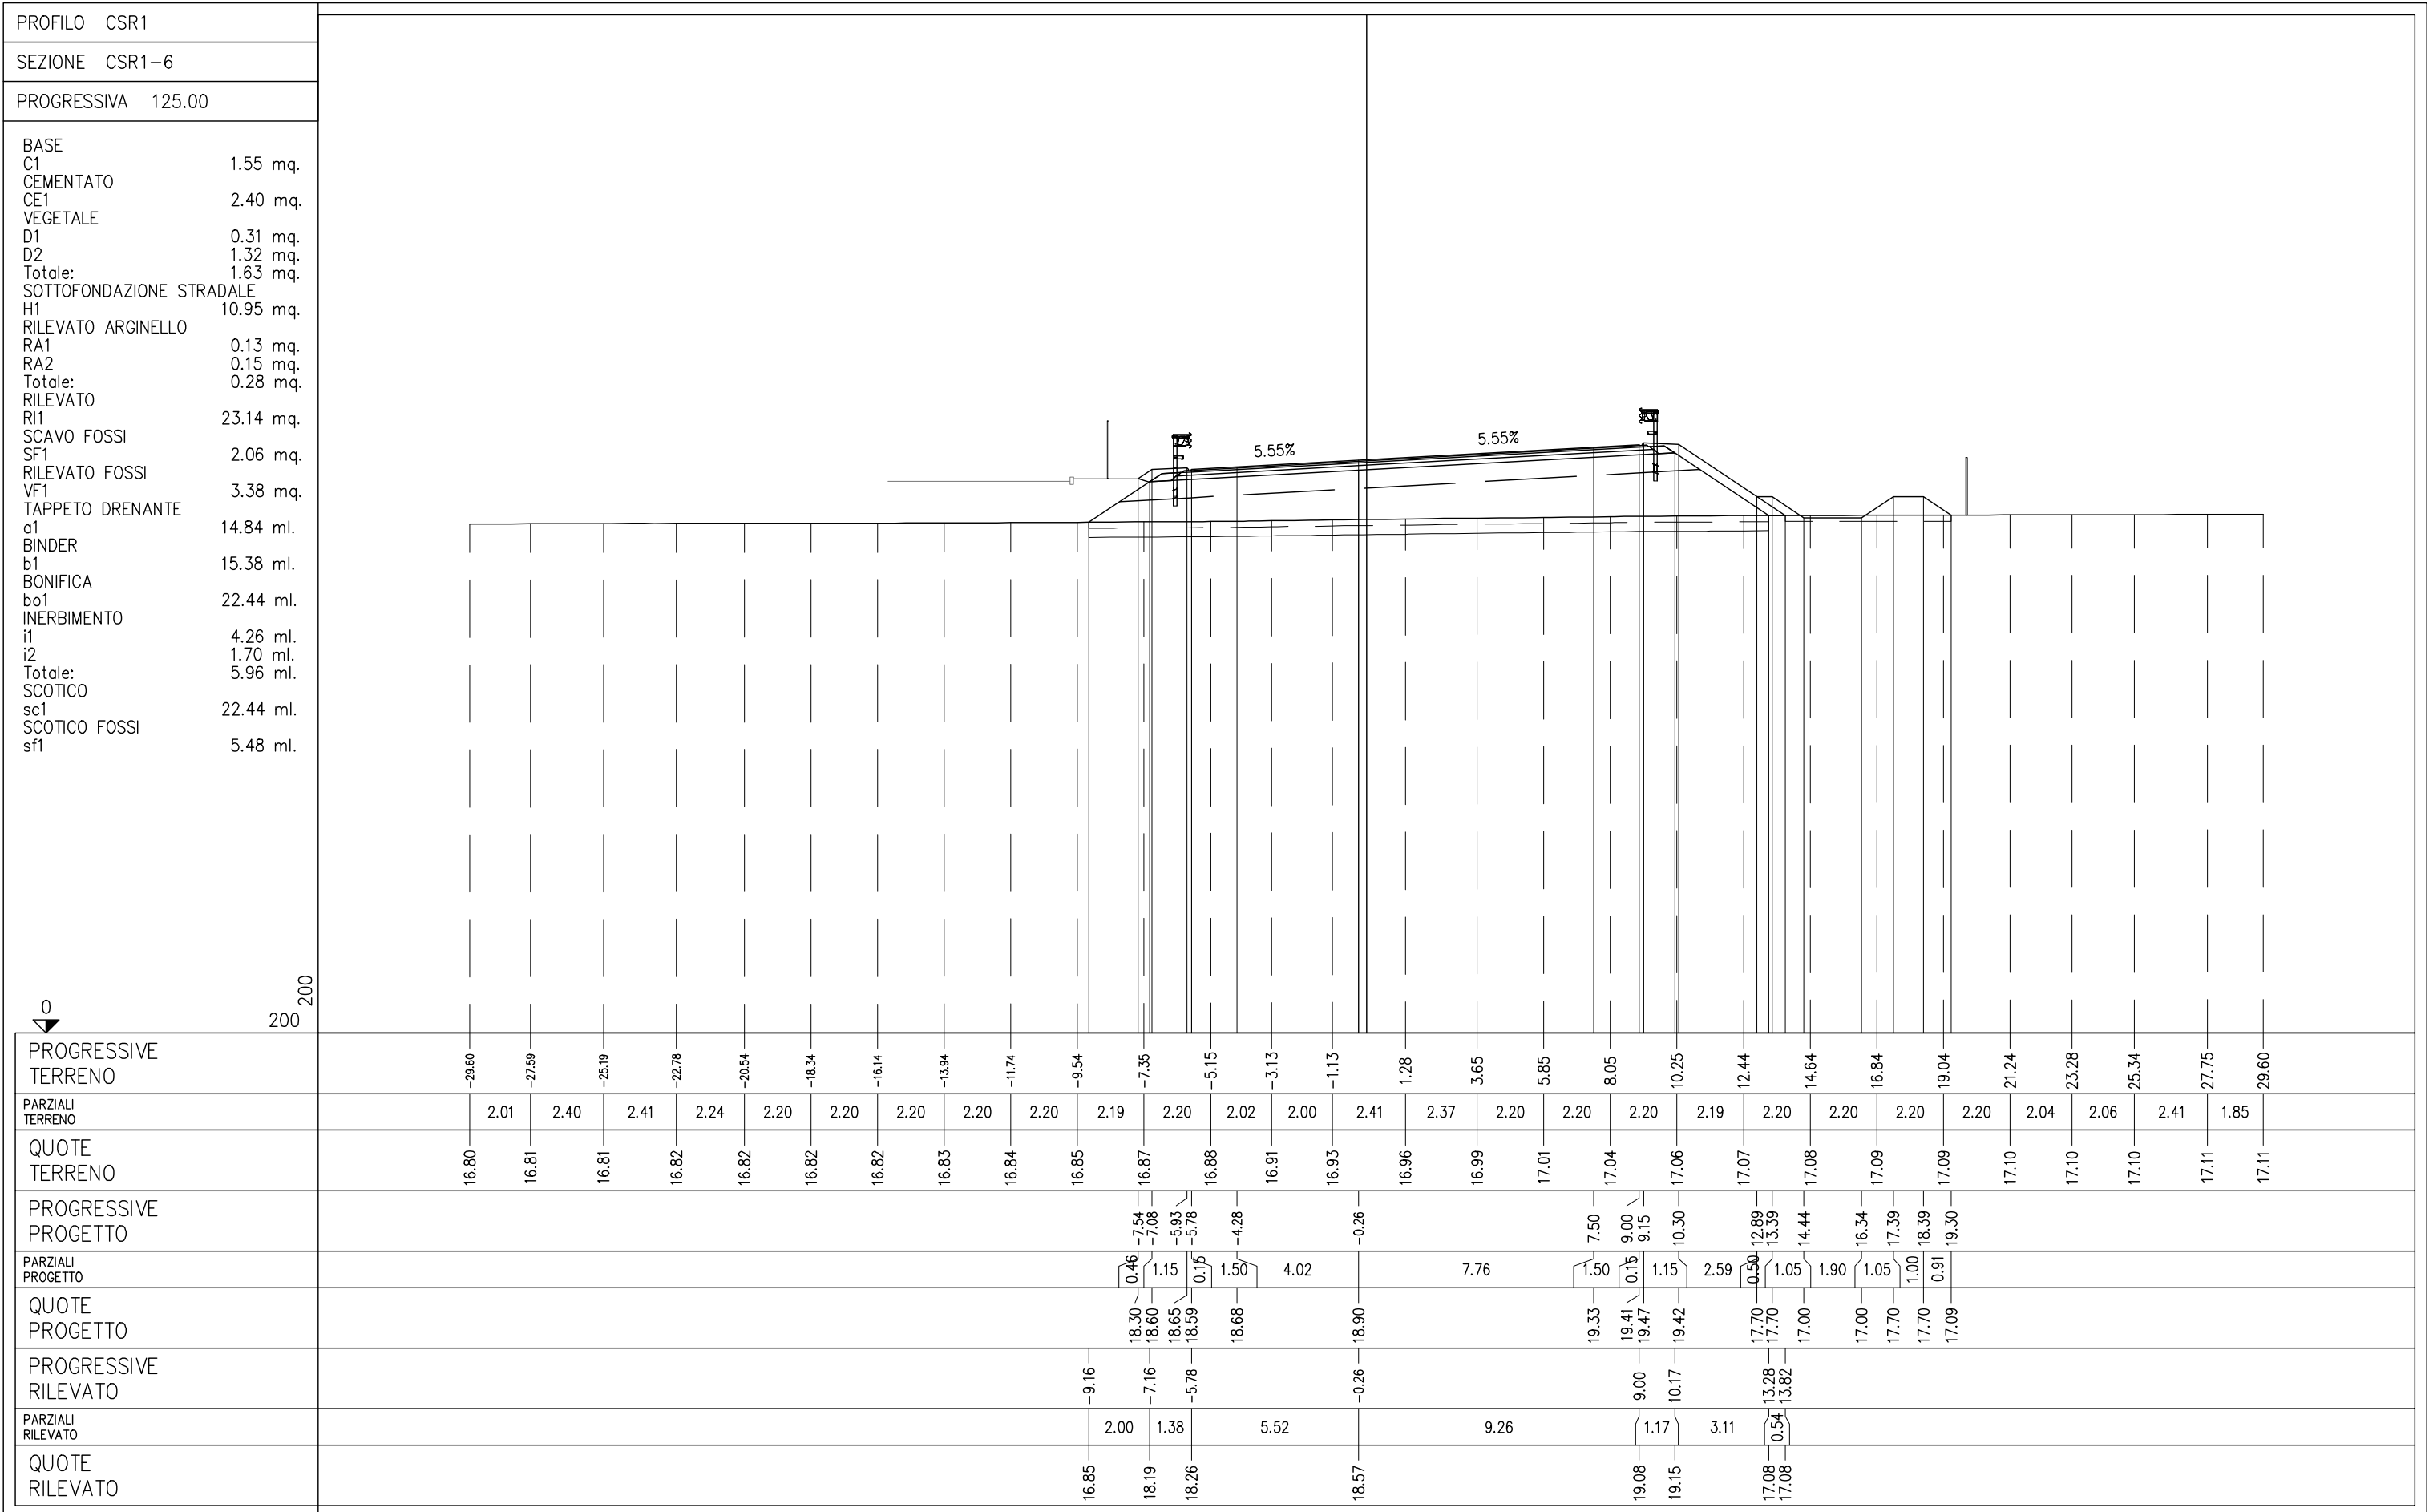


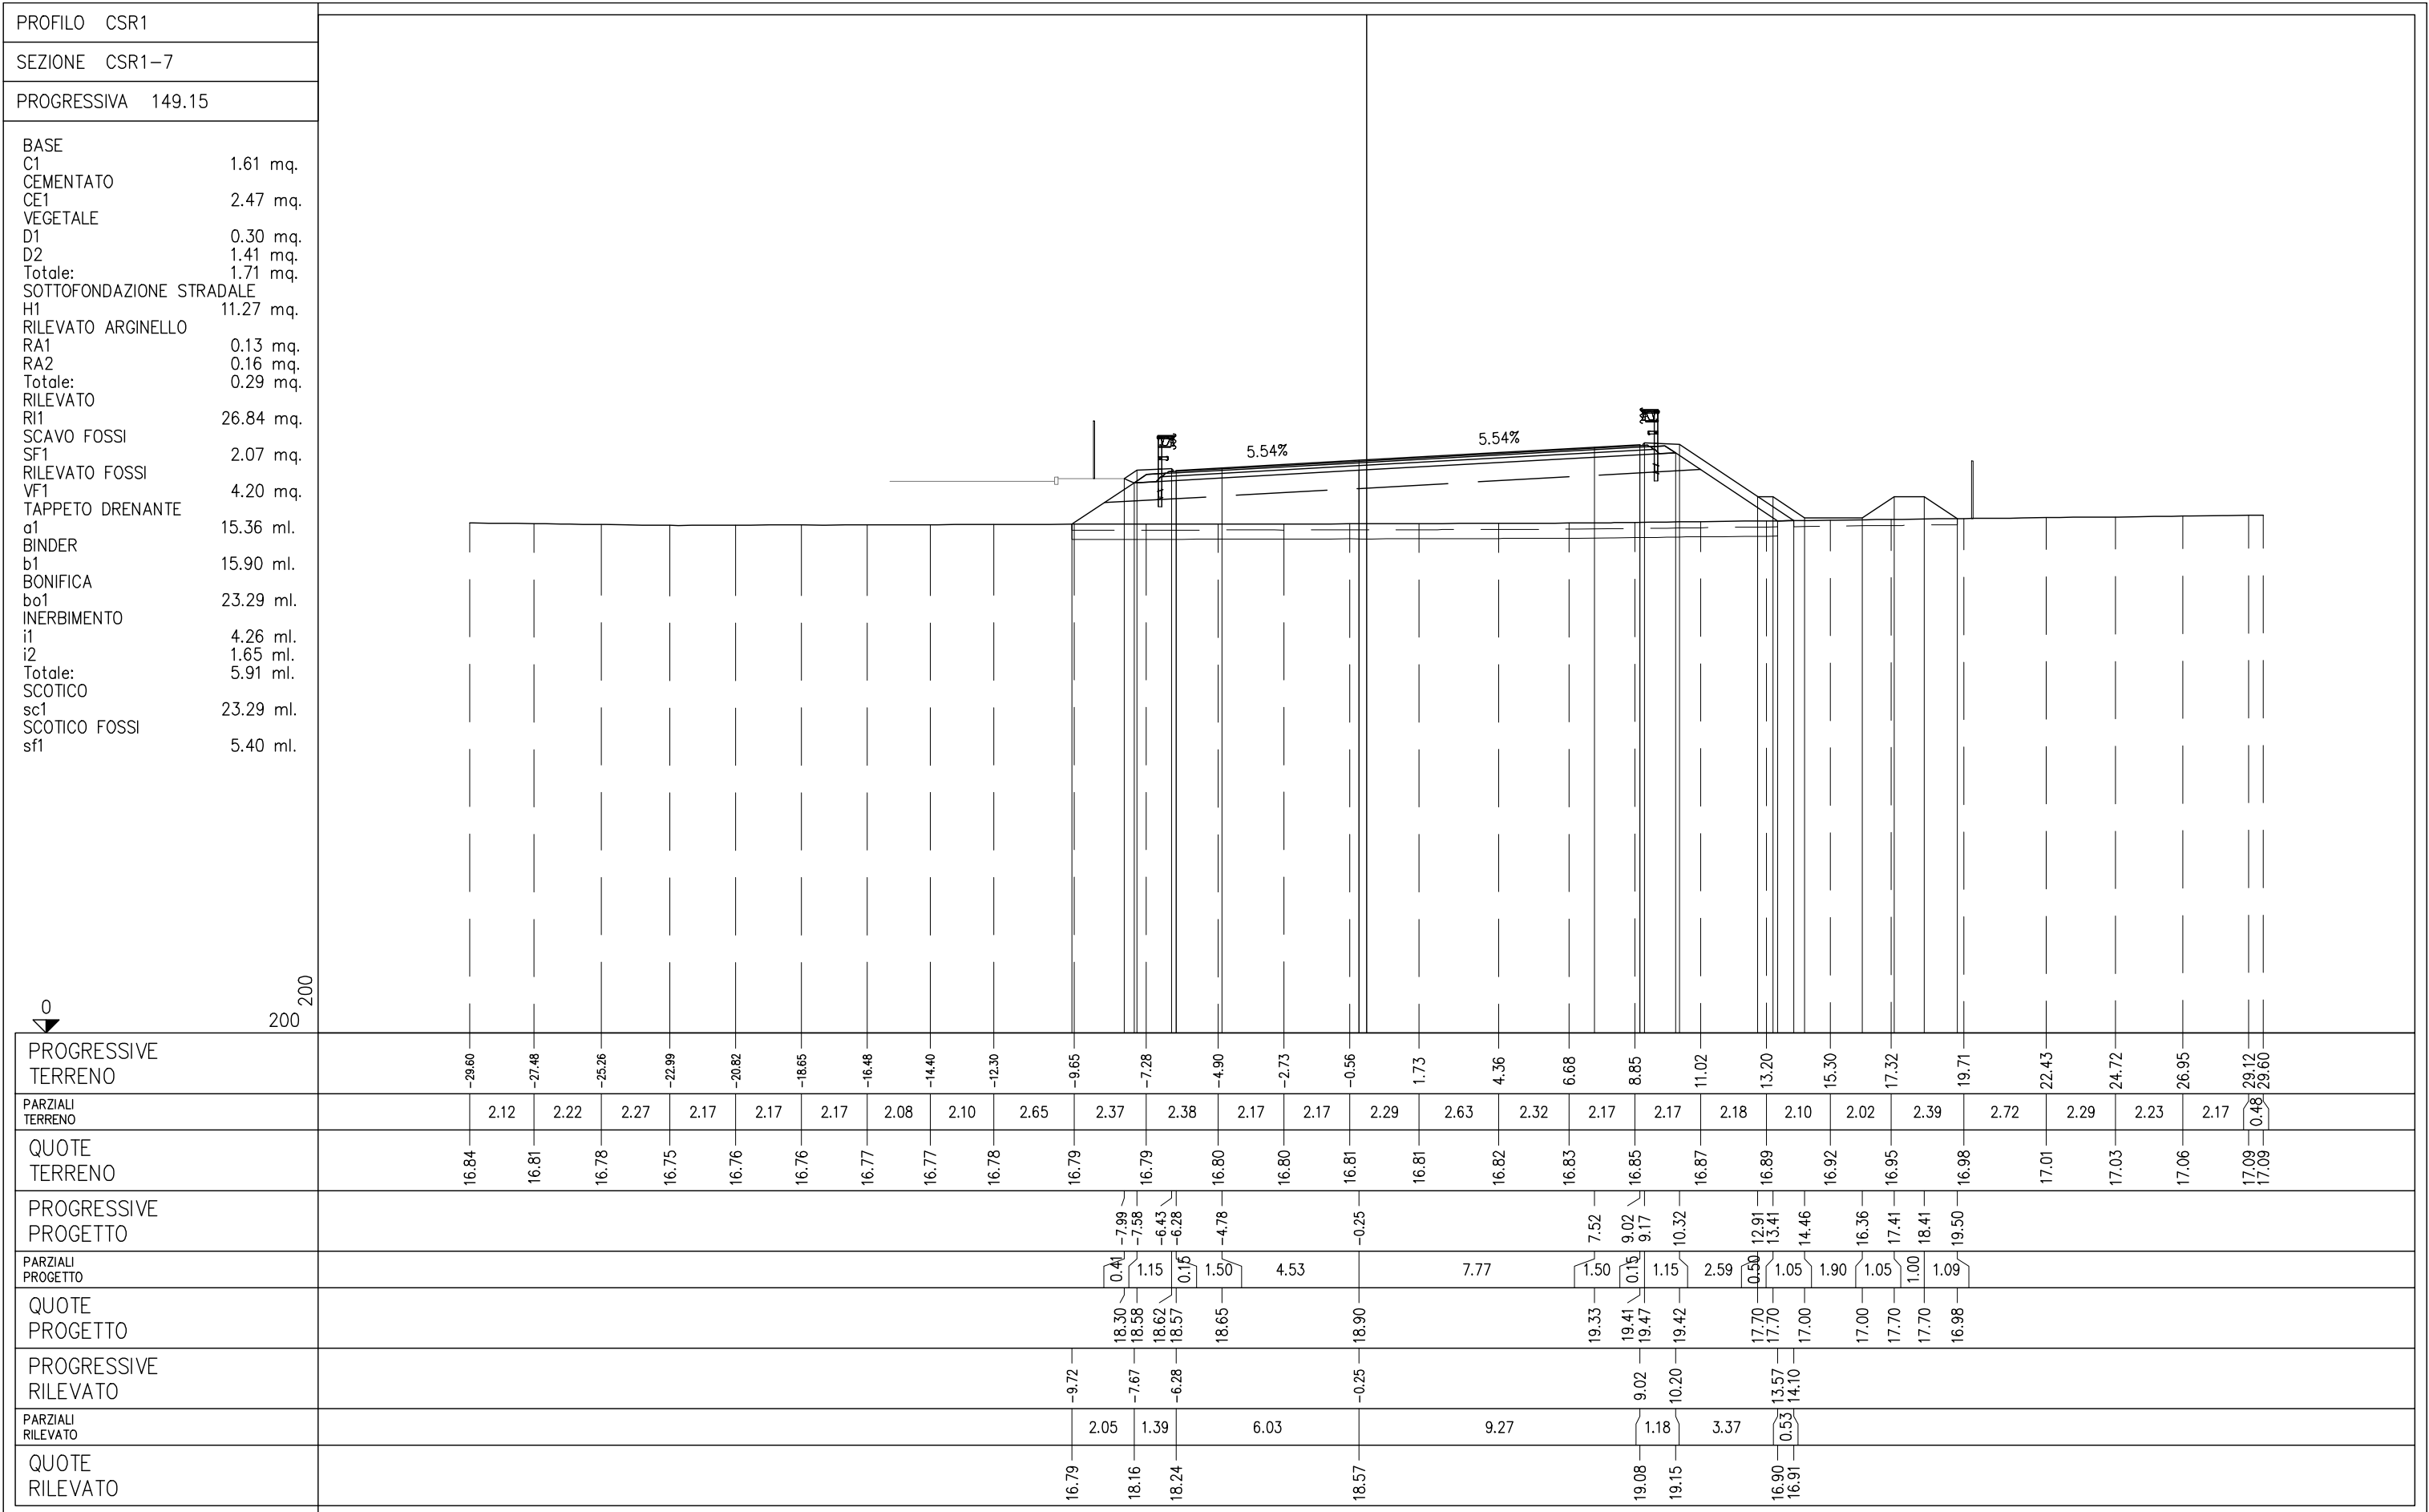

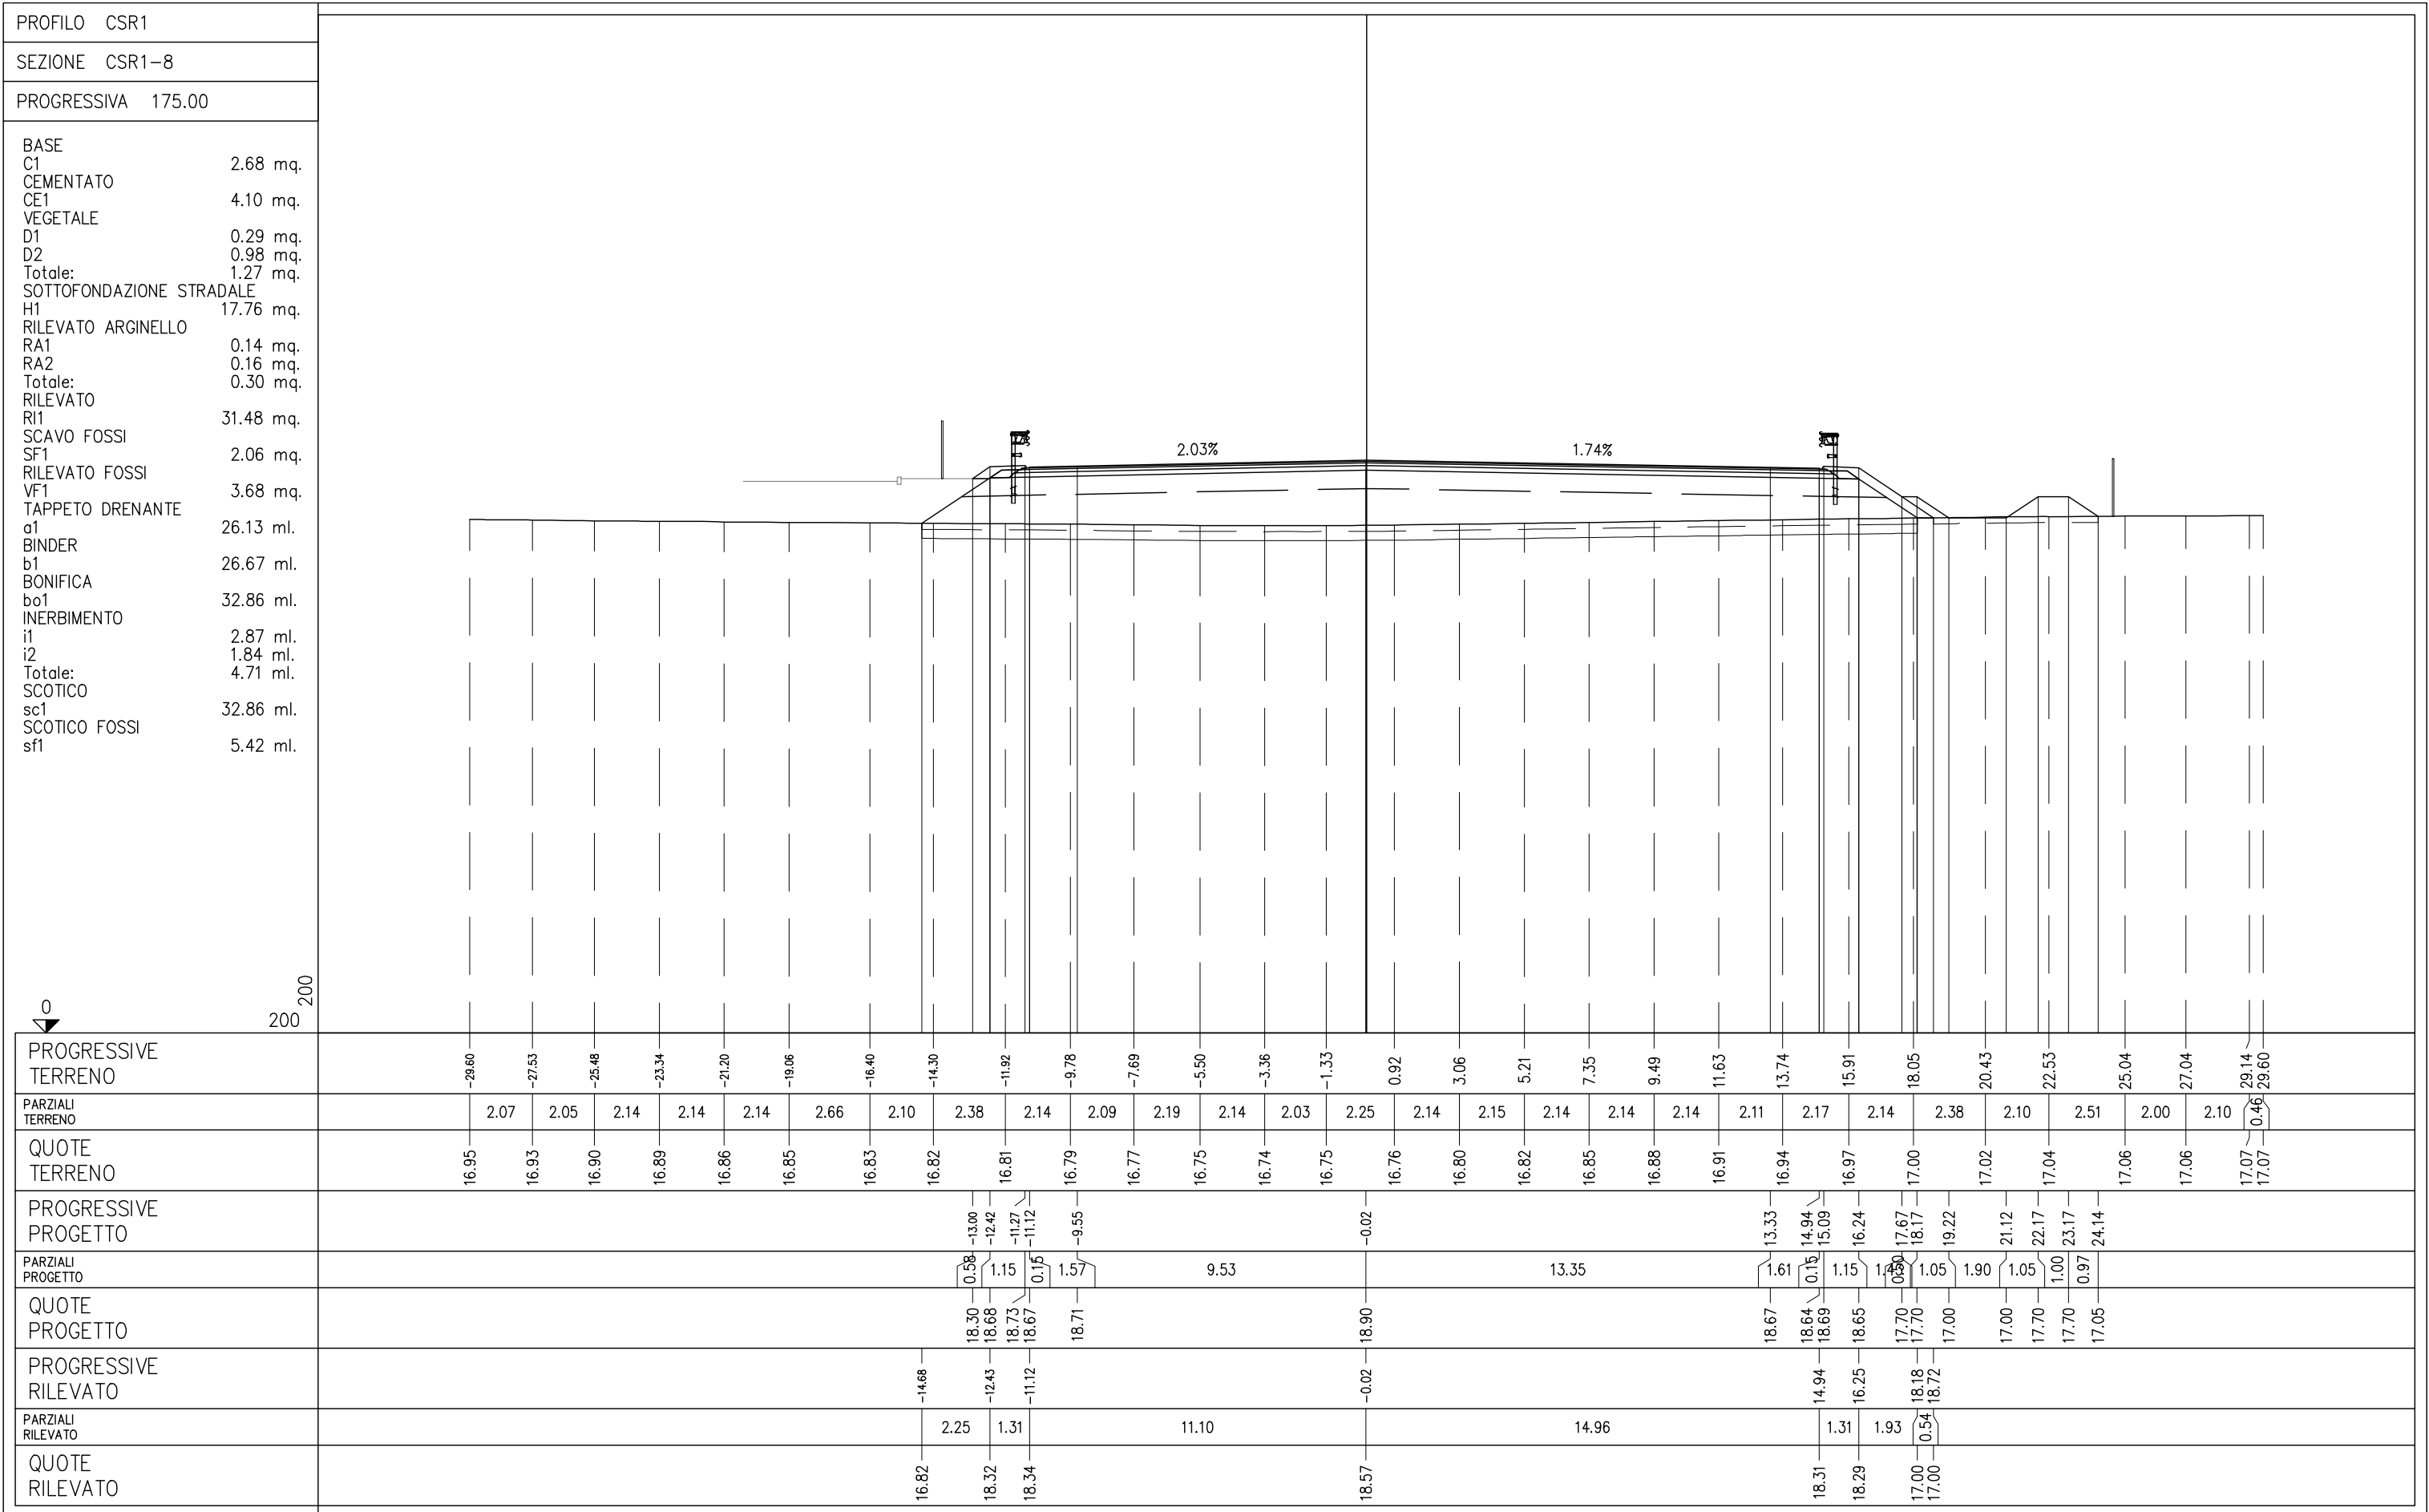

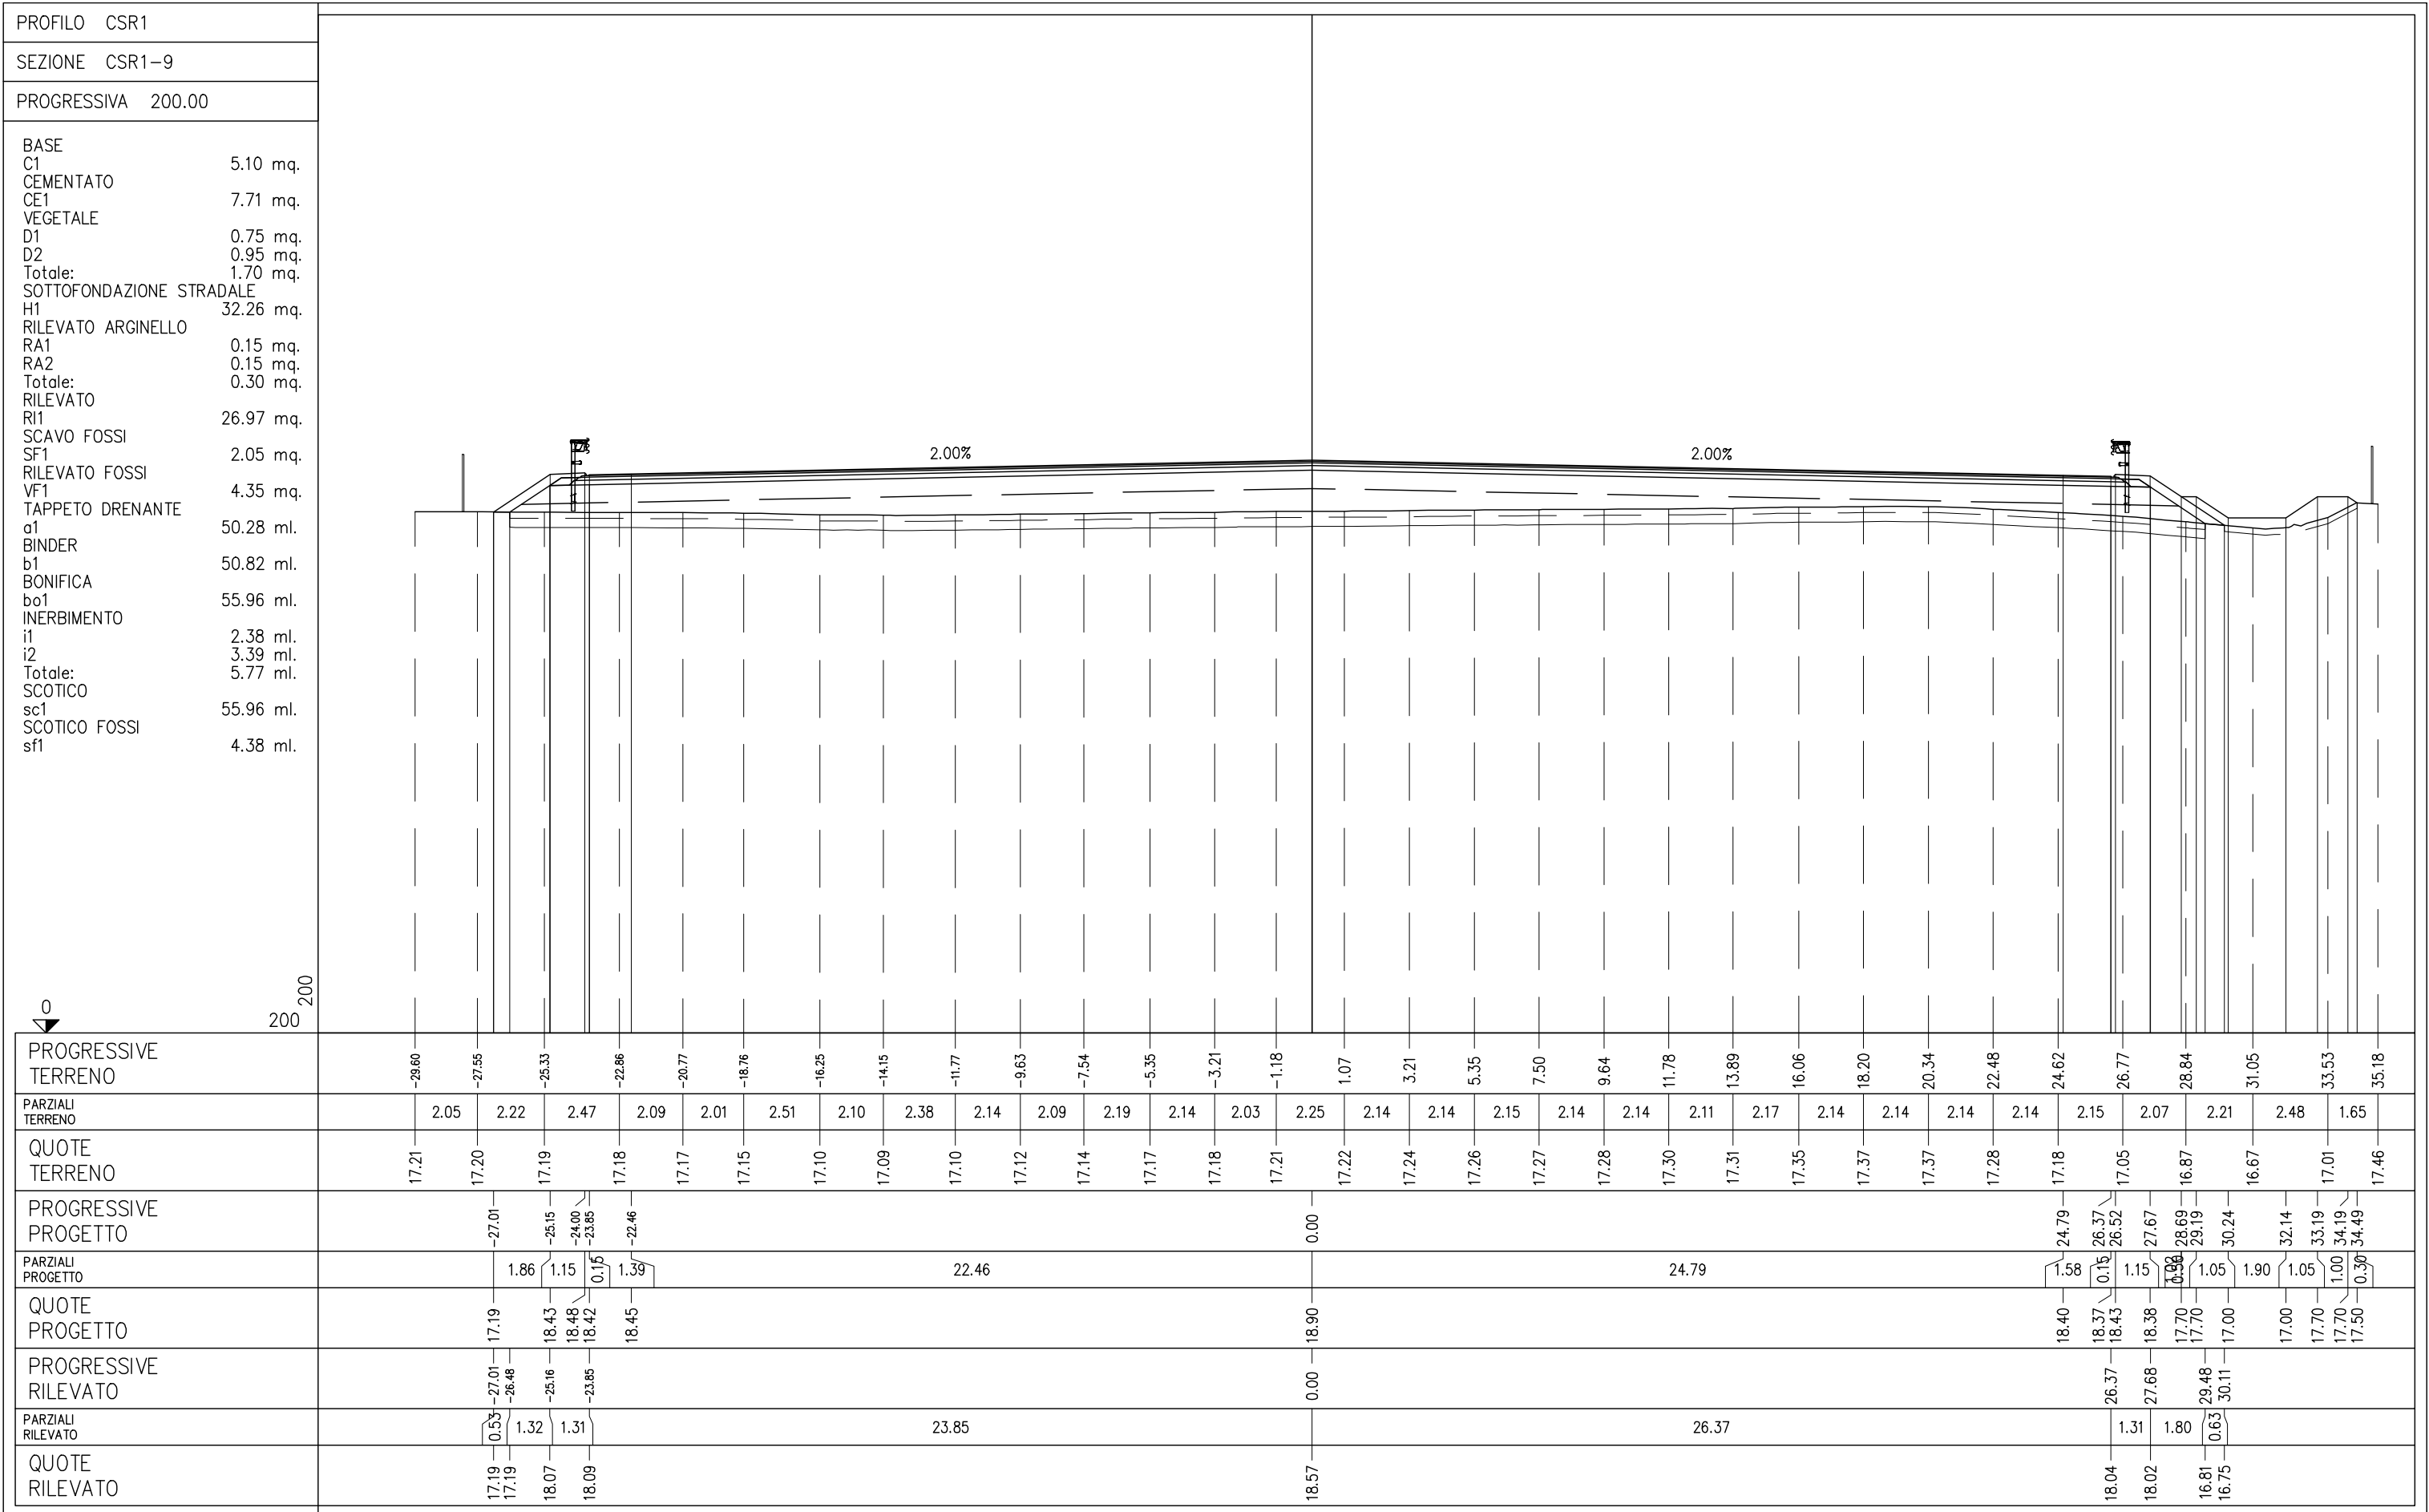


PROFILO	CSR1
SEZIONE	CSR1-11
PROGRESSIVA	250.00
BASE	
C1	6.60 mq.
CEMENTATO	
CE1	9.94 mq.
VEGETALE	
D1	0.85 mq.
D2	0.76 mq.
Totale:	1.61 mq.
SOTTOFONDAZIONE STRADALE	
H1	41.18 mq.
RILEVATO ARGINELLO	
RA1	0.15 mq.
RA2	0.15 mq.
Totale:	0.30 mq.
RILEVATO	
RI1	58.47 mq.
SCAVO FOSSI	
SF1	2.06 mq.
RILEVATO FOSSI	
VF1	2.95 mq.
TAPPETO DRENANTE	
a1	65.15 ml.
BINDER	
b1	65.69 ml.
BONIFICA	
bo1	70.57 ml.
INERBIMENTO	
i1	3.69 ml.
i2	2.23 ml.
Totale:	5.92 ml.
SCOTICO	
sc1	70.57 ml.
SCOTICO FOSSI	
sf1	4.86 ml.

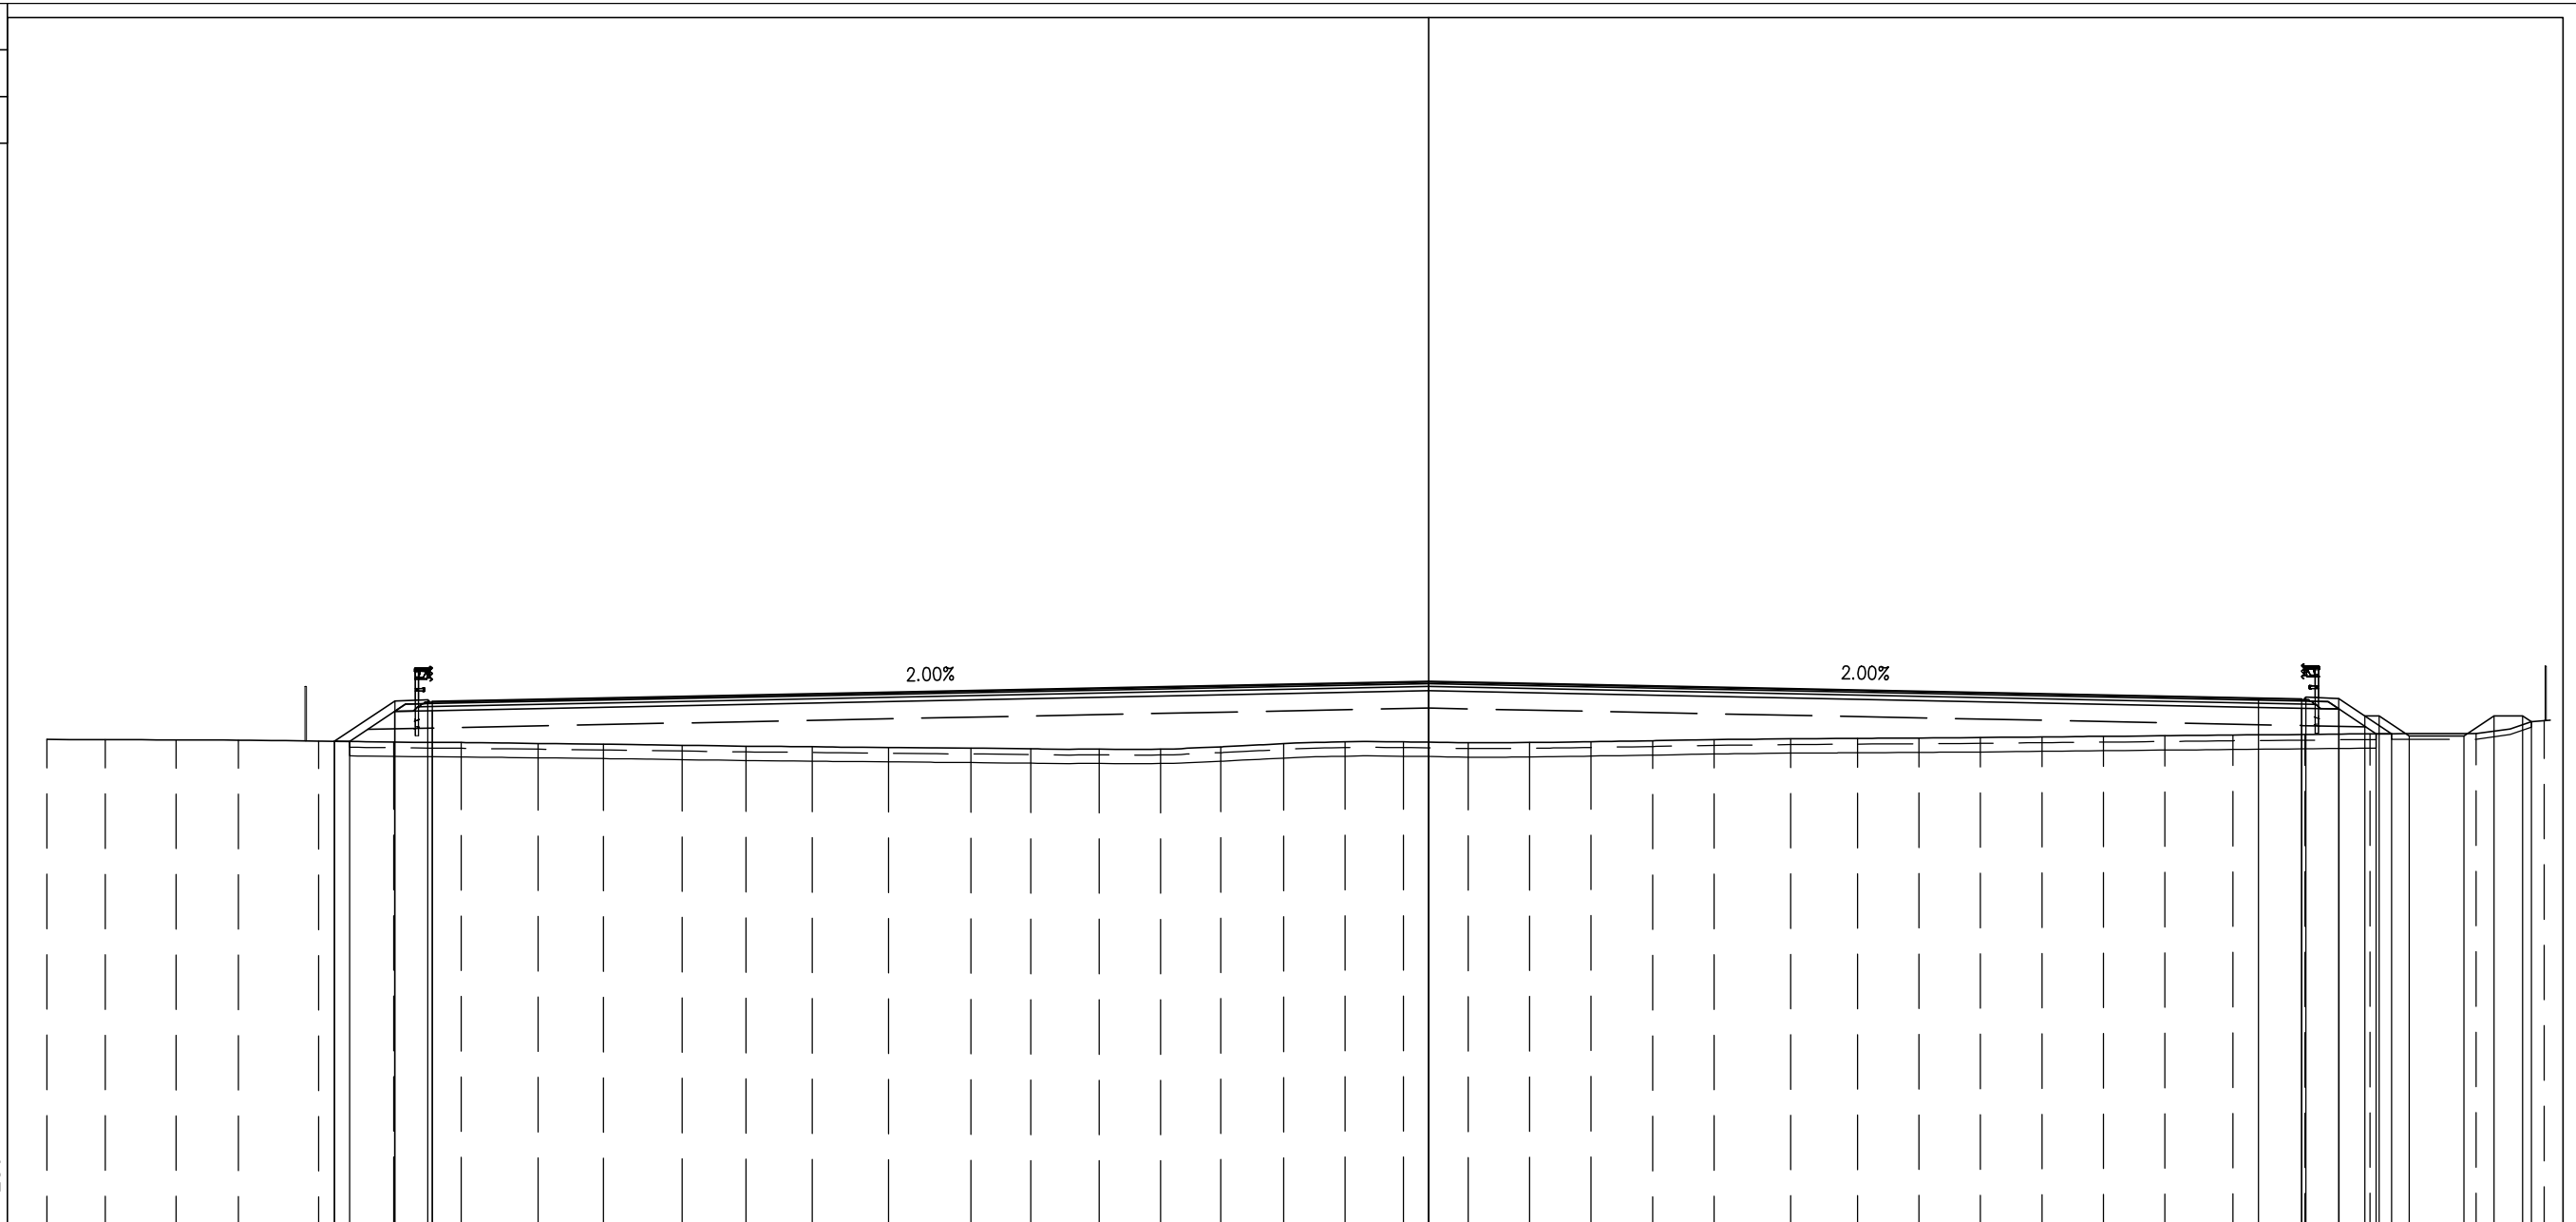


PROGRESSIVE TERRENO	-48.12	-46.08	-43.62	-41.45	-38.66	-36.04	-33.70	-31.02	-28.74	-25.99	-23.78	-21.47	-18.81	-15.95	-13.85	-11.48	-9.33	-7.24	-5.05	-2.91	-0.88	1.37	3.51	5.65	7.79	9.93	12.60	14.93	17.07	19.21	21.35	23.49	25.64	28.00	30.51	32.77	36.47	38.85							
PARZIALI TERRENO	2.04	2.46	2.17	2.79	2.62	2.34	2.68	2.28	2.75	2.21	2.31	2.66	2.86	2.10	2.37	2.15	2.09	2.19	2.14	2.03	2.25	2.14	2.14	2.14	2.14	2.67	2.33	2.14	2.14	2.14	2.14	2.15	2.36	2.51	2.26	3.70	2.38								
QUOTE TERRENO	16.88	16.87	16.86	16.85	16.82	16.79	16.77	16.74	16.71	16.67	16.64	16.62	16.60	16.57	16.55	16.54	16.54	16.62	16.73	16.79	16.79	16.76	16.77	16.80	16.83	16.87	16.90	16.91	16.93	16.94	16.96	16.99	17.01	17.03	17.05	17.05	17.07	17.08	17.53						
PROGRESSIVE PROGETTO					-38.11	-36.00	-34.85														0.00														28.89	30.39	30.54	31.69	32.59	33.09	34.14	36.04	37.09	38.09	38.39
PARZIALI PROGETTO					2.11	1.15	0.15						34.70															28.89						1.50	0.15	1.15	0.90	0.56	1.05	1.90	1.05	1.00	0.30		
QUOTE PROGETTO					16.81	18.22	18.26	18.21														18.90													18.32	18.29	18.35	18.30	17.70	17.00	17.00	17.70	17.50		
PROGRESSIVE RILEVATO					-38.11	-37.58	-36.01	-34.70														0.00														30.39	31.70	32.99	33.53						
PARZIALI RILEVATO					0.53	1.57	1.31						34.70																						1.31	1.29	0.54								
QUOTE RILEVATO					16.81	17.85	17.88															18.57													17.96	17.94	17.07	17.08							

PROFILO	CSR1
SEZIONE	CSR1-13
PROGRESSIVA	300.00
BASE	
C1	6.55 mq.
CEMENTATO	
CE1	9.85 mq.
VEGETALE	
D1	0.76 mq.
SOTTOFONDAZIONE STRADALE	
H1	40.12 mq.
RILEVATO ARGINELLO	
RA1	0.15 mq.
RILEVATO	
RI1	36.47 mq.
SCAVO FOSSI	
SF1	2.06 mq.
RILEVATO FOSSI	
VF1	2.84 mq.
TAPPETO DRENANTE	
a1	65.12 ml.
BINDER	
b1	65.39 ml.
BONIFICA	
bo1	67.69 ml.
INERBIMENTO	
i1	2.23 ml.
SCOTICO	
sc1	67.69 ml.
SCOTICO FOSSI	
sf1	4.85 ml.

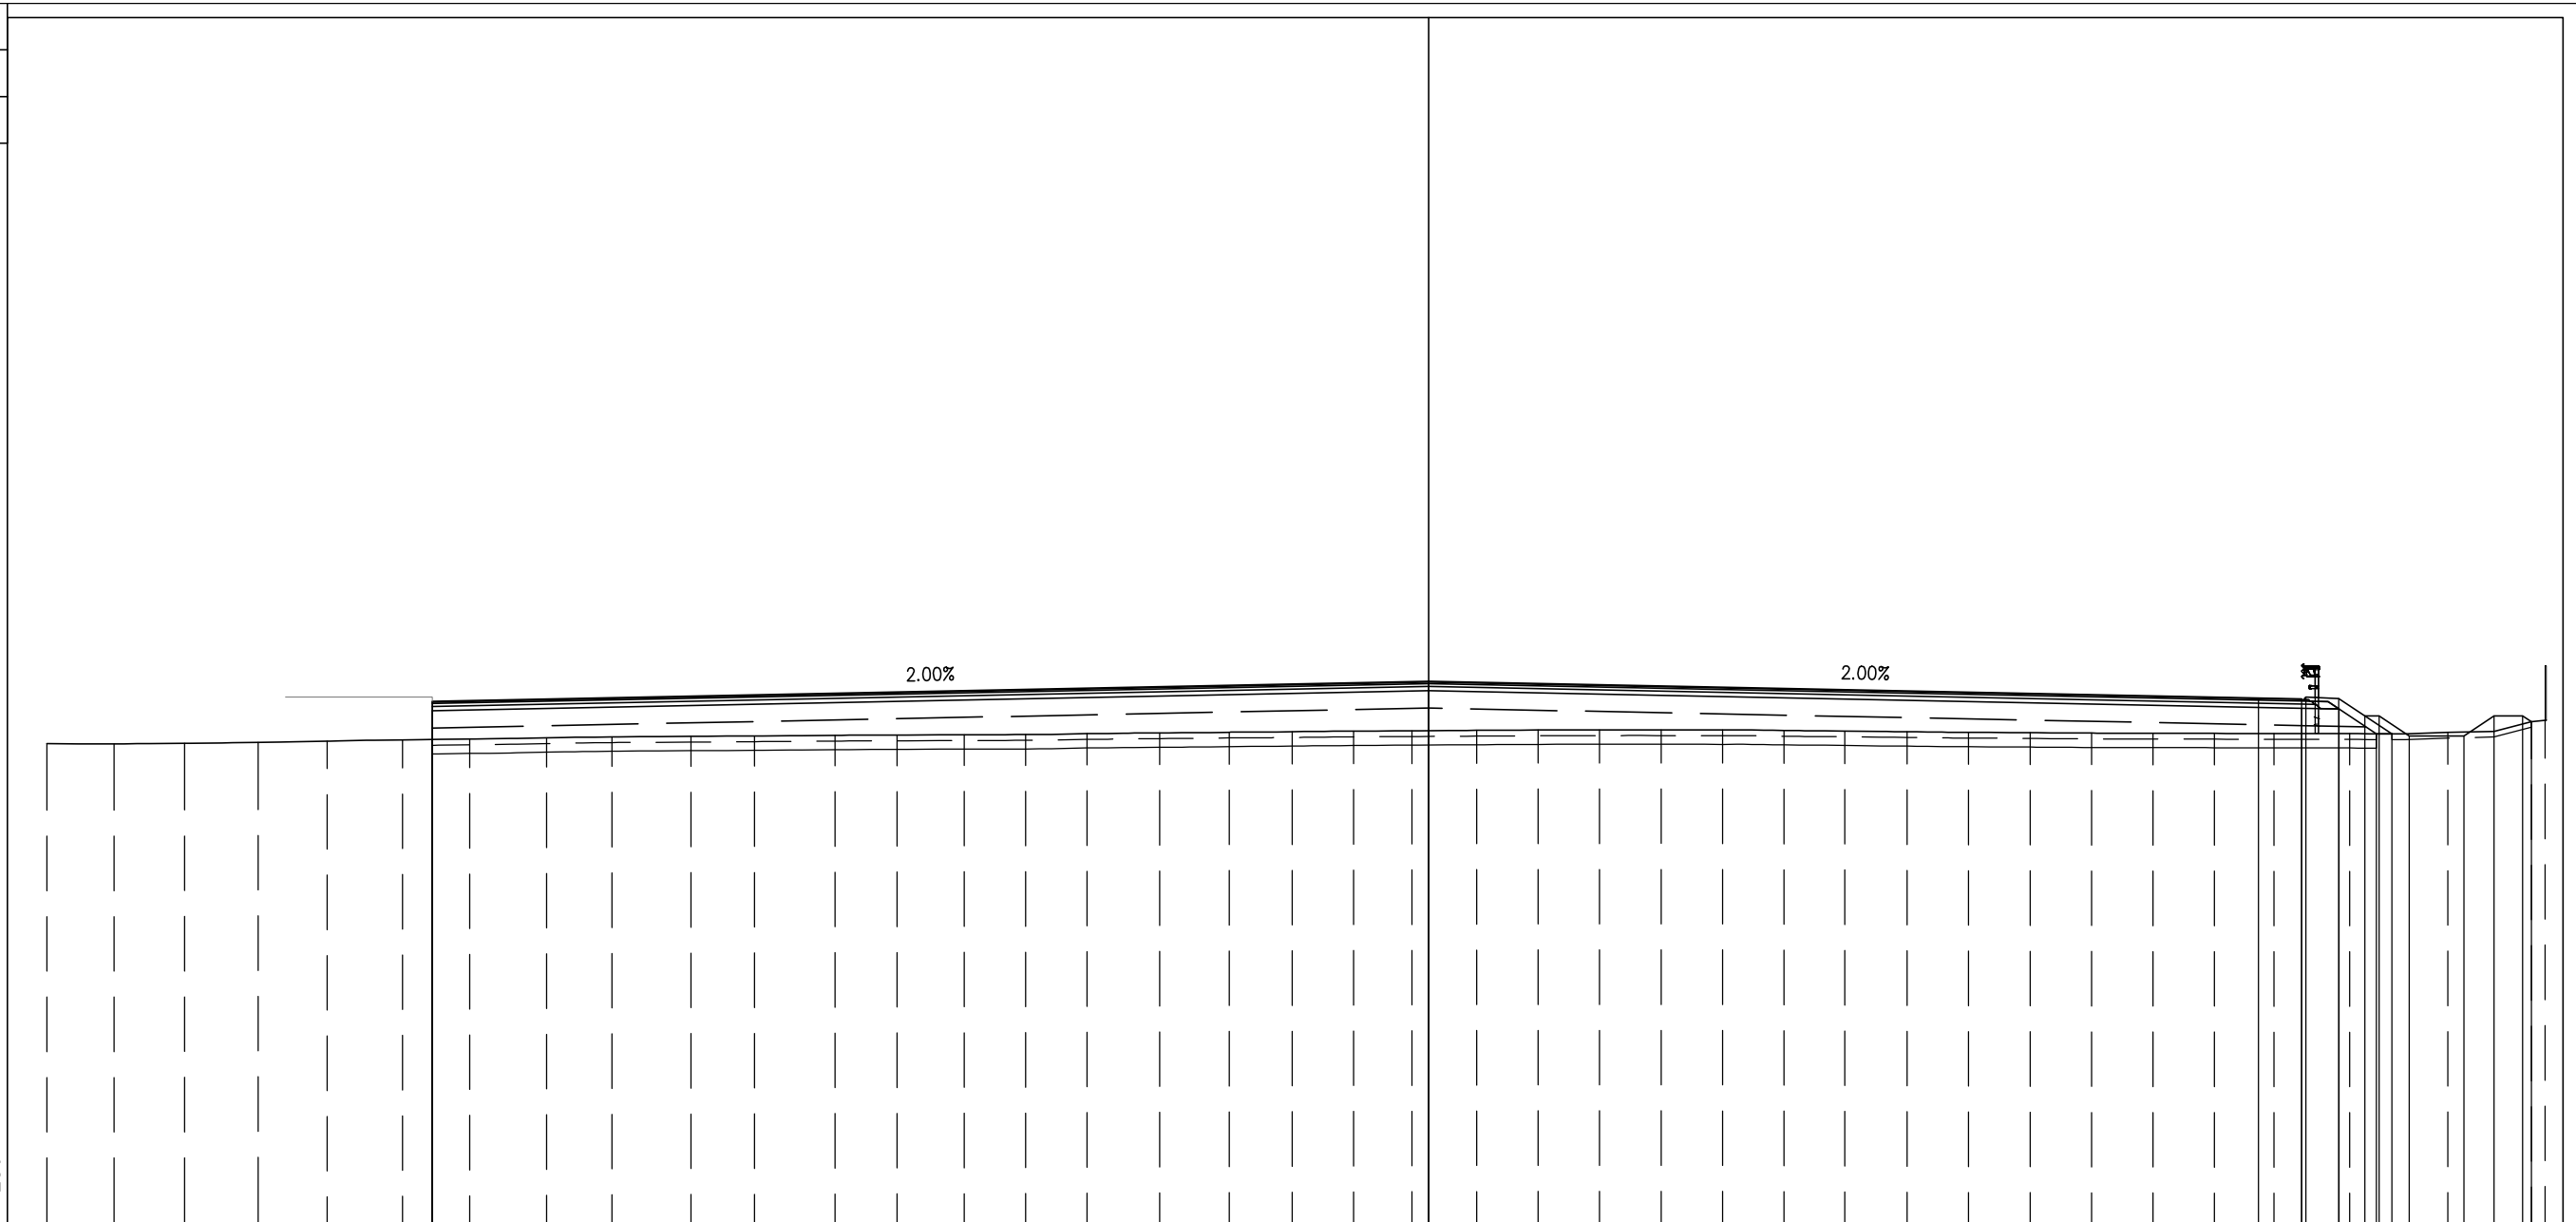



PROGRESSIVE TERRENO	-48.12	-45.78	-43.32	-40.76	-38.36	-35.74	-33.40	-30.72	-28.44	-25.69	-23.48	-20.67	-18.52	-16.17	-14.03	-11.90	-9.37	-6.94	-4.75	-2.61	-0.58	1.67	3.81	5.95	8.09	10.23	12.37	14.49	16.66	18.80	20.94	23.08	25.22	27.36	29.44	32.06	35.49	38.39	38.87							
PARZIALI TERRENO	2.34	2.46	2.56	2.40	2.62	2.34	2.68	2.28	2.75	2.21	2.81	2.15	2.35	2.14	2.13	2.53	2.43	2.19	2.14	2.03	2.25	2.14	2.14	2.14	2.14	2.14	2.14	2.12	2.17	2.14	2.14	2.14	2.14	2.08	2.62	3.43	2.90	0.48								
QUOTE TERRENO	16.73	16.73	16.74	16.78	16.82	16.86	16.89	16.93	16.97	16.99	17.00	17.02	17.03	17.04	17.05	17.08	17.11	17.13	17.14	17.17	17.18	17.19	17.21	17.21	17.21	17.21	17.20	17.19	17.17	17.15	17.12	17.11	17.10	17.09	17.09	17.08	17.08	17.12	17.50	17.54						
PROGRESSIVE PROGETTO						-34.70															0.00															28.89	30.39	30.54	31.69	32.59	33.09	34.14	36.04	37.09	38.09	38.39
PARZIALI PROGETTO							34.70																												1.50	0.15	1.15	0.90	0.56	1.05	1.90	1.05	1.00	0.30		
QUOTE PROGETTO						18.21															18.90														18.32	18.29	18.35	18.30	17.70	17.00	17.00	17.70	17.50			
PROGRESSIVE RILEVATO						-34.70															0.00																	30.39	31.70	32.99	33.54					
PARZIALI RILEVATO							34.70																													1.31	1.29	0.56								
QUOTE RILEVATO					17.88	16.87															18.57														17.96	17.94	17.07	17.07								


PROFILO	CSR1
SEZIONE	CSR1-14
PROGRESSIVA	325.00
BASE	
C1	6.44 mq.
CEMENTATO	
CE1	9.70 mq.
VEGETALE	
D1	0.74 mq.
SOTTOFONDAZIONE STRADALE	
H1	39.48 mq.
RILEVATO ARGINELLO	
RA1	0.16 mq.
RILEVATO	
RI1	30.94 mq.
SCAVO FOSSI	
SF1	2.05 mq.
RILEVATO FOSSI	
VF1	2.49 mq.
TAPPETO DRENANTE	
a1	64.05 ml.
BINDER	
b1	64.32 ml.
BONIFICA	
bo1	66.54 ml.
INERBIMENTO	
i1	2.25 ml.
SCOTICO	
sc1	66.54 ml.
SCOTICO FOSSI	
sf1	4.94 ml.

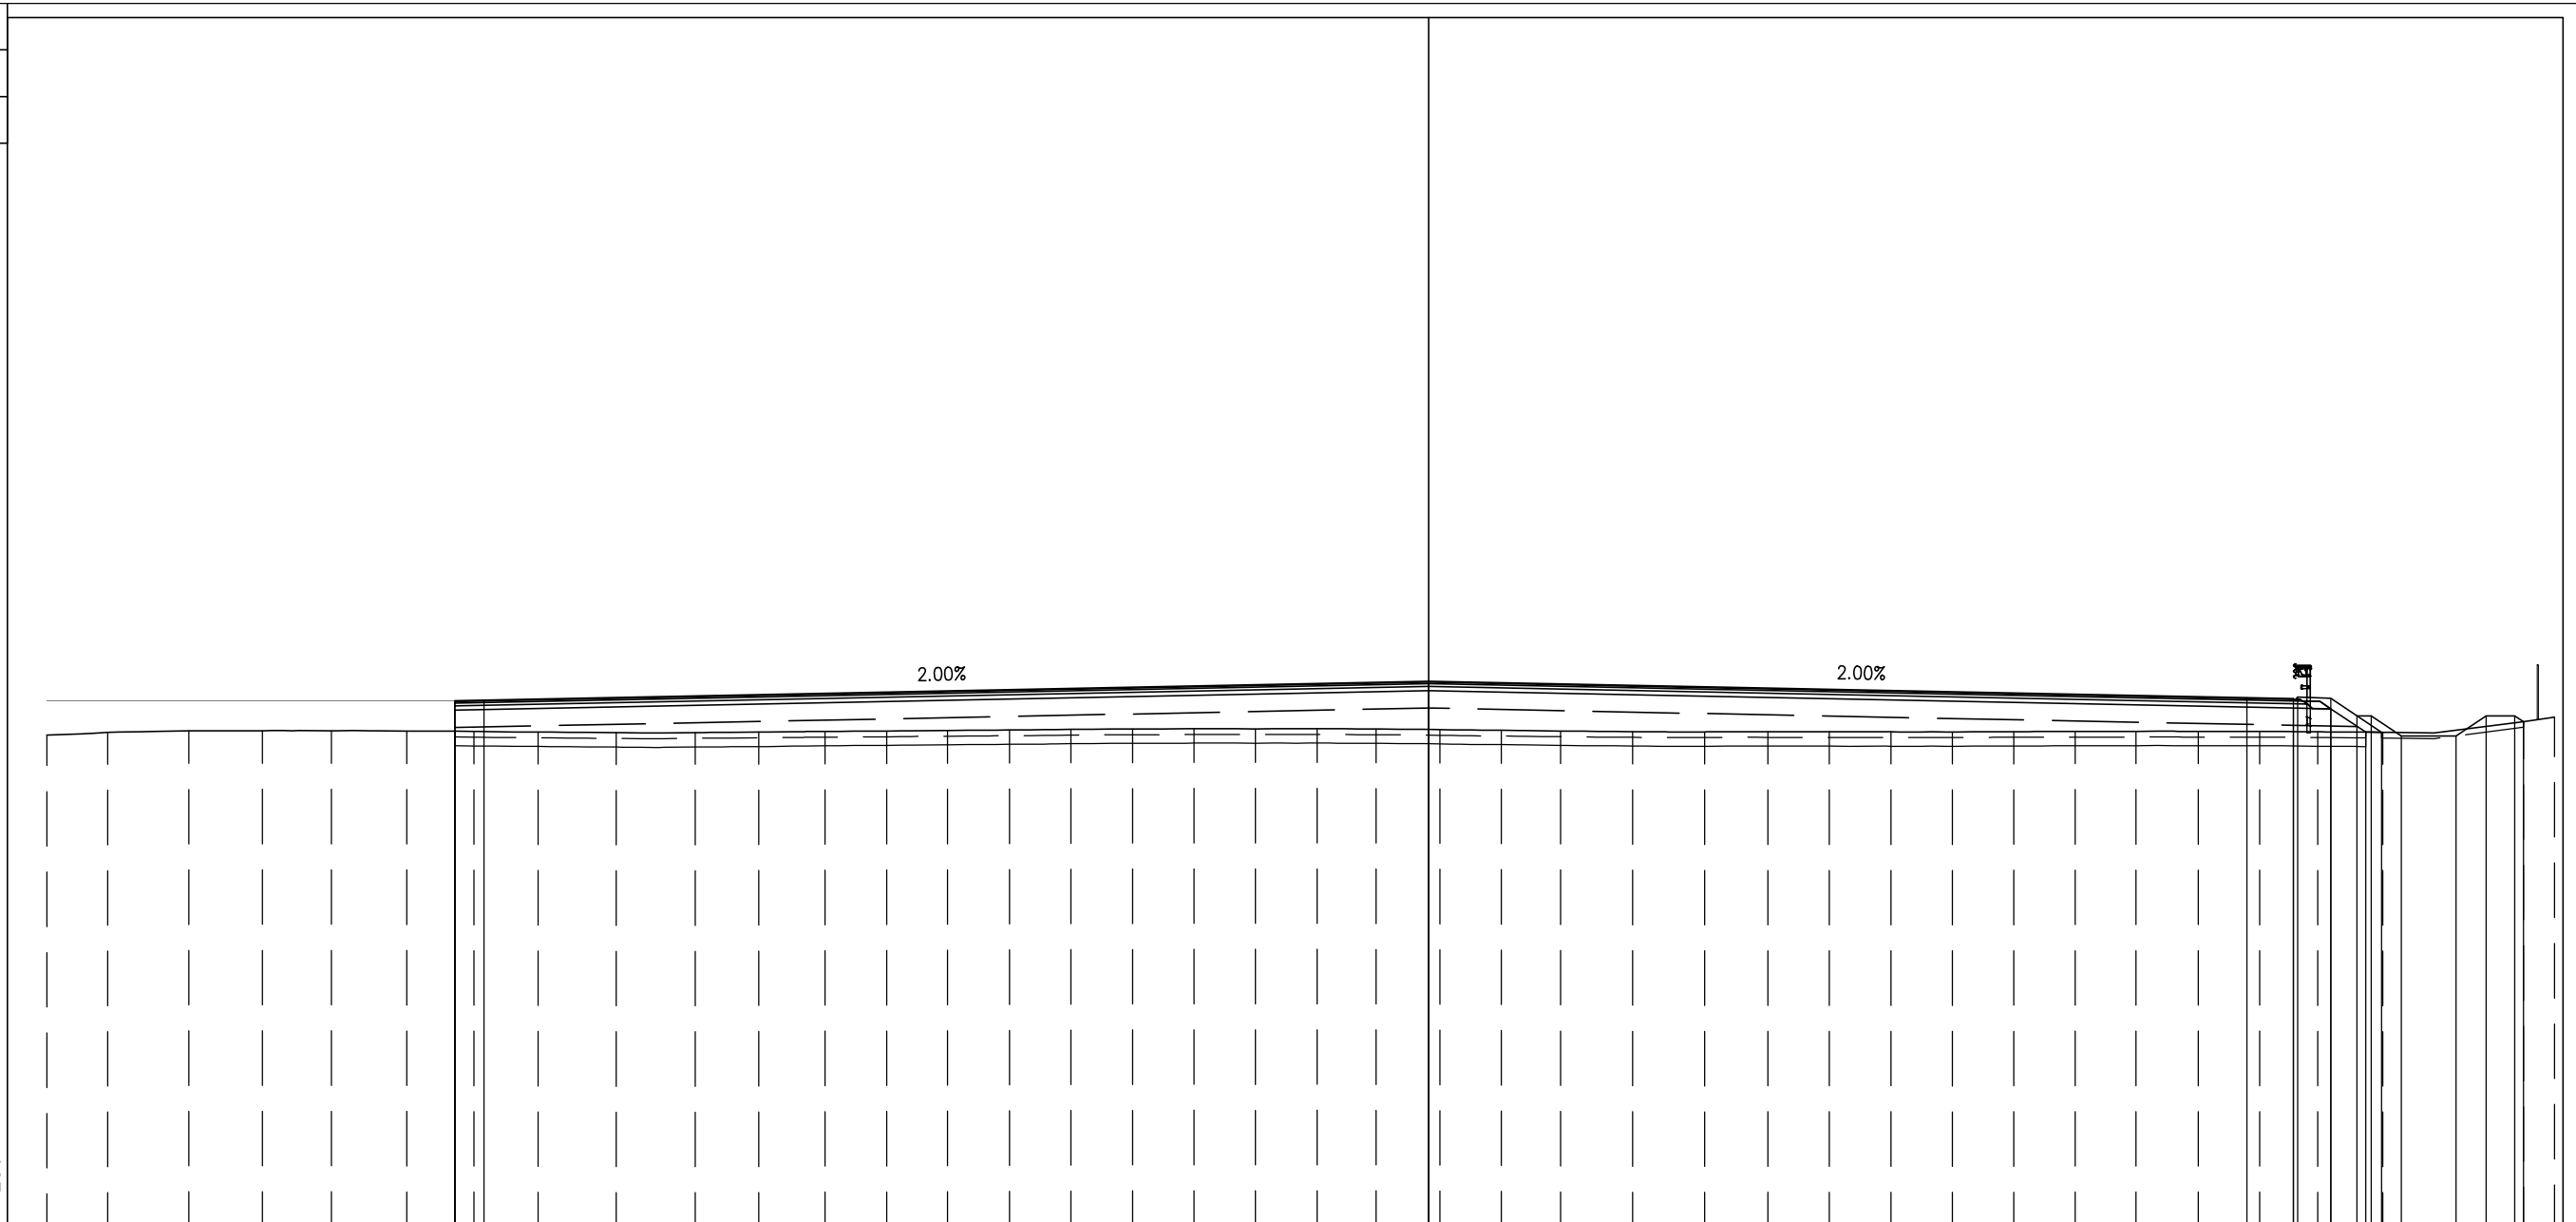

PROGRESSIVE TERRENO	-48.12	-46.00	-43.17	-40.61	-38.21	-35.59	-33.25	-31.01	-28.29	-25.55	-23.33	-21.02	-18.88	-16.76	-14.60	-12.46	-10.32	-8.17	-6.03	-3.89	-1.83	0.39	2.53	4.59	7.10	9.61	11.81	13.95	16.09	18.23	20.37	22.51	24.62	26.80	28.94	30.96	33.22	38.12	39.20							
PARZIALI TERRENO	2.12	2.83	2.56	2.40	2.62	2.34	2.24	2.72	2.74	2.22	2.31	2.14	2.12	2.16	2.14	2.14	2.15	2.14	2.14	2.06	2.22	2.14	2.06	2.51	2.51	2.20	2.14	2.14	2.14	2.14	2.11	2.18	2.14	2.14	2.02	2.26	4.90	1.08								
QUOTE TERRENO	17.03	17.12	17.18	17.18	17.18	17.17	17.15	17.14	17.11	17.12	17.13	17.16	17.17	17.19	17.21	17.23	17.24	17.25	17.25	17.25	17.24	17.22	17.20	17.17	17.15	17.14	17.15	17.14	17.14	17.15	17.16	17.16	17.16	17.15	17.14	17.13	17.50	17.66								
PROGRESSIVE PROGETTO							-33.91	-32.90														0.00														28.49	30.11	30.26	31.41	32.32	32.82	33.87	35.77	36.82	37.82	38.12
PARZIALI PROGETTO							1.01	1.01				32.90																								1.62	0.15	0.15	1.15	0.91	0.91	1.05	1.90	1.05	1.00	0.30
QUOTE PROGETTO							18.22	18.24														18.90														18.33	18.30	18.35	18.31	17.70	17.70	17.00	17.00	17.70	17.70	17.50
PROGRESSIVE RILEVATO							-33.91	-33.91														0.00																30.11	31.41	32.63	33.18					
PARZIALI RILEVATO							1.89	1.16				33.91																									1.30	1.22	0.55							
QUOTE RILEVATO							17.89	17.16														18.57														17.97	17.94	17.13	17.13							

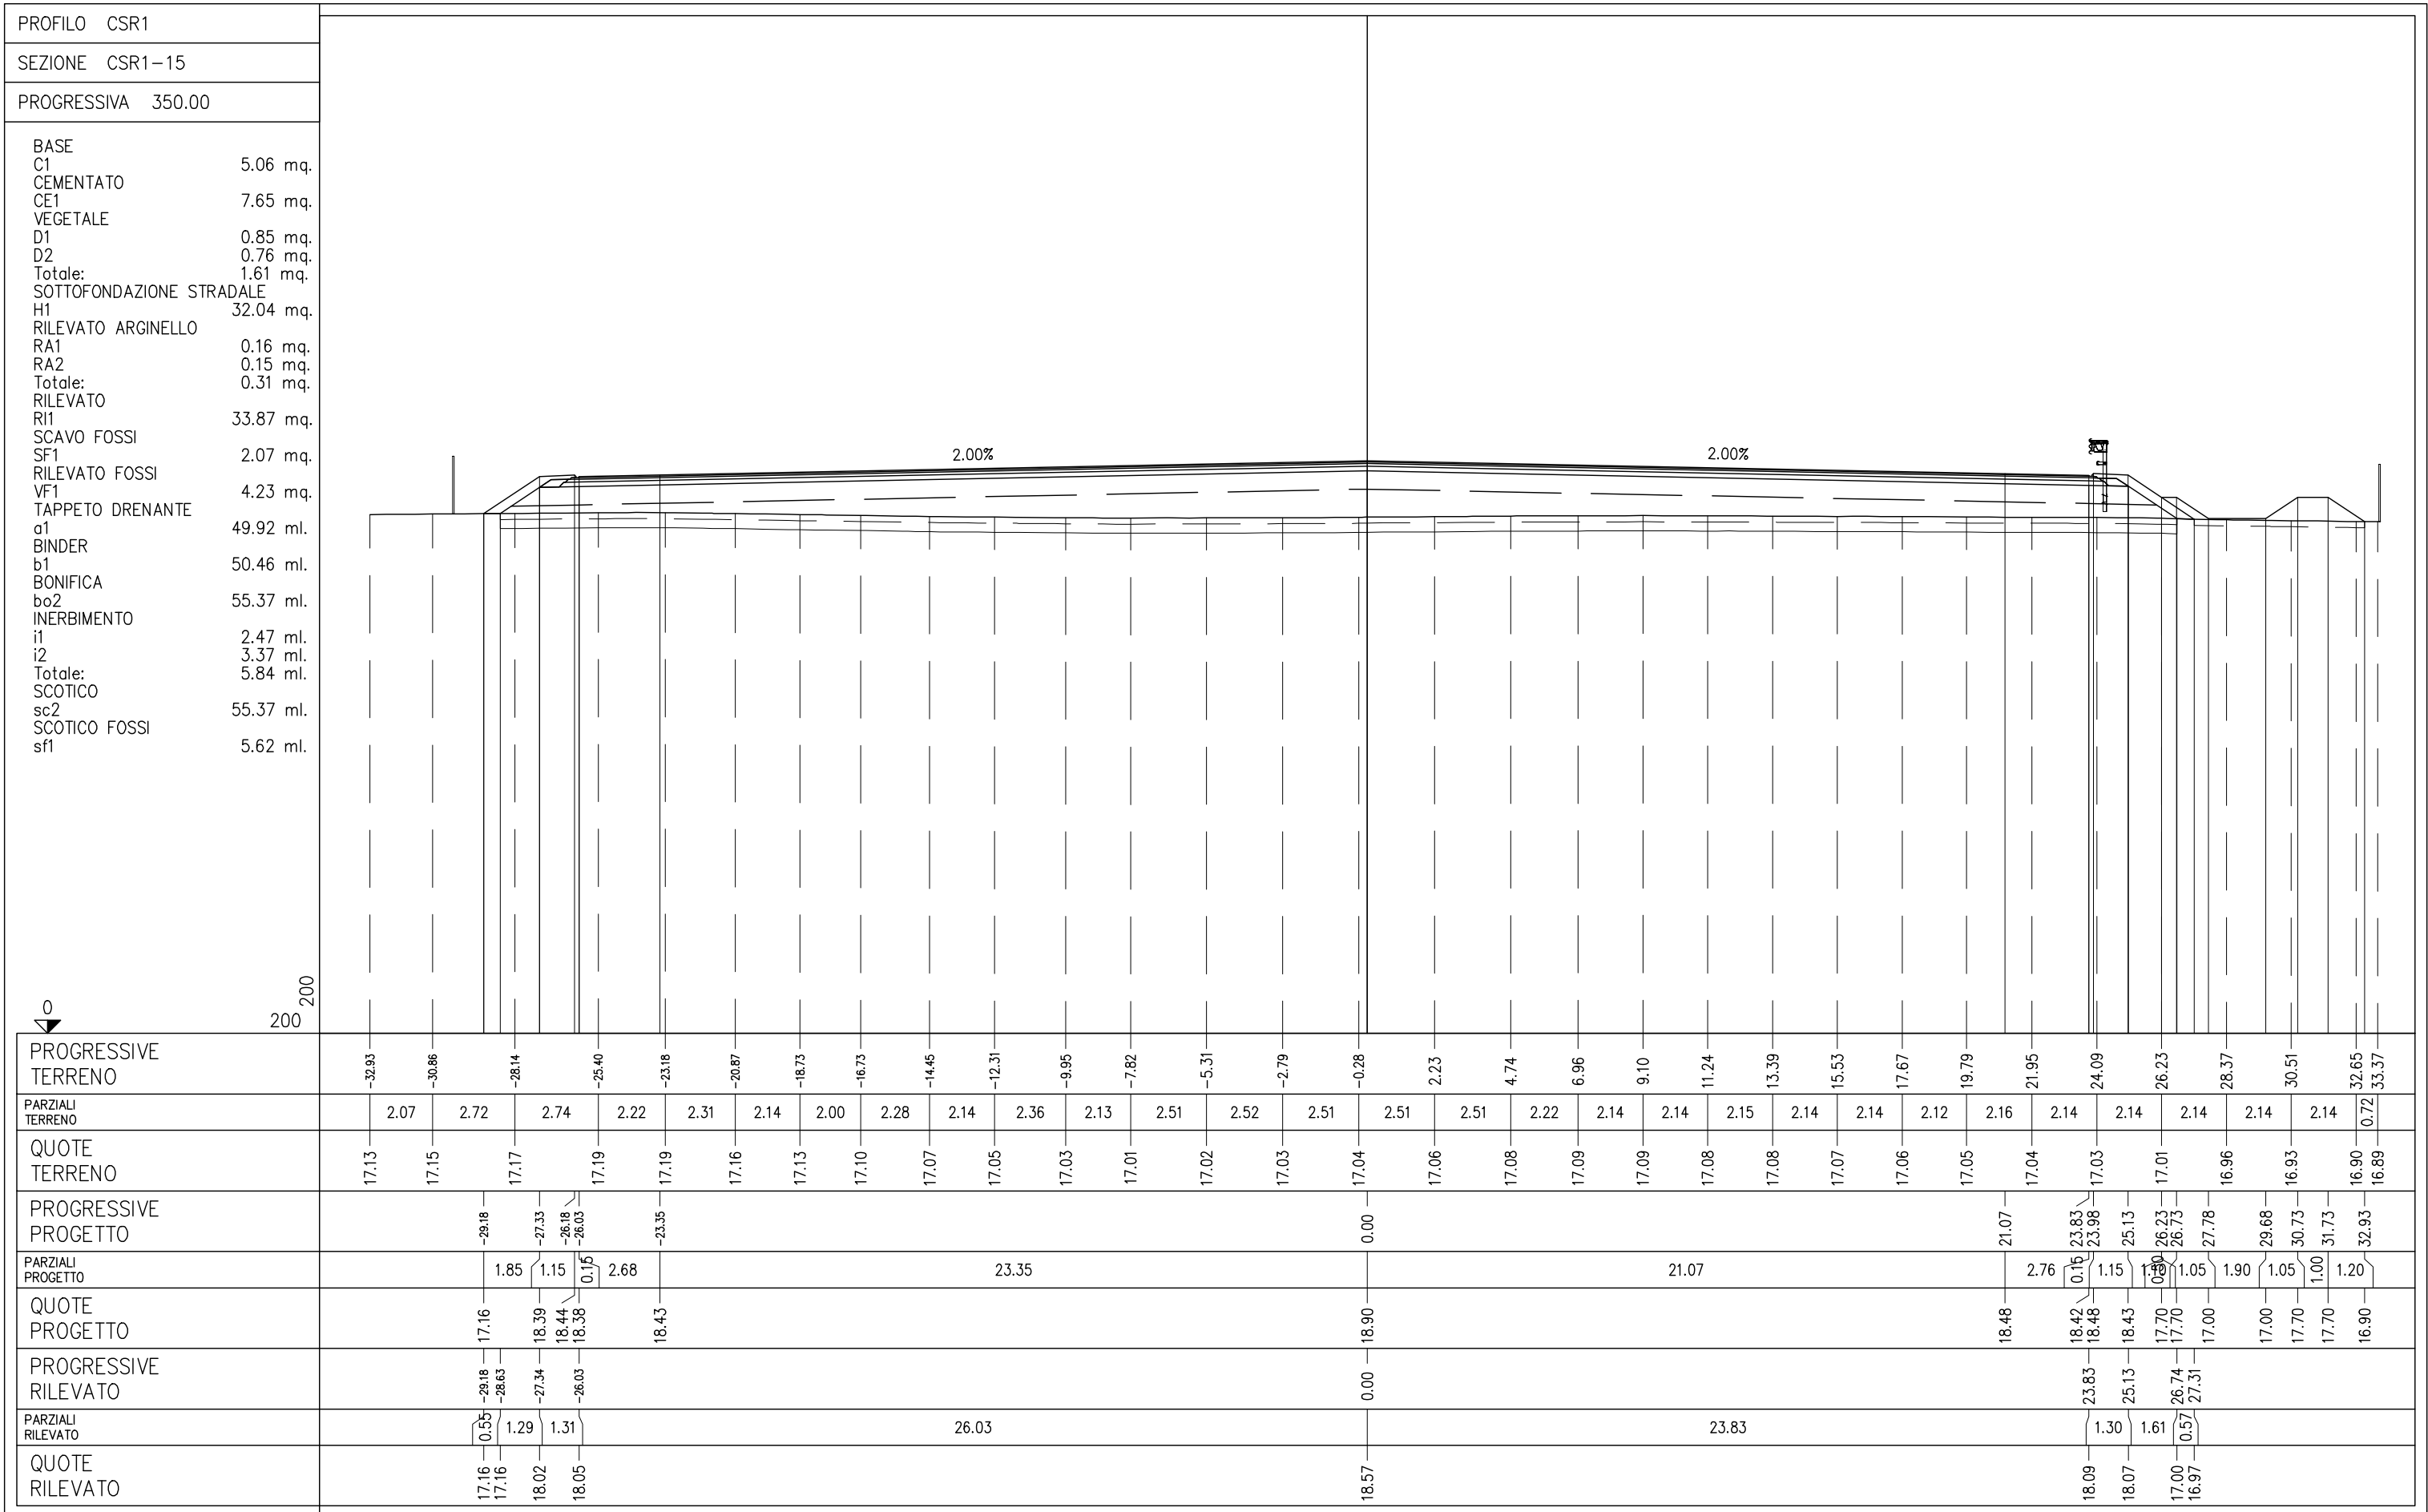


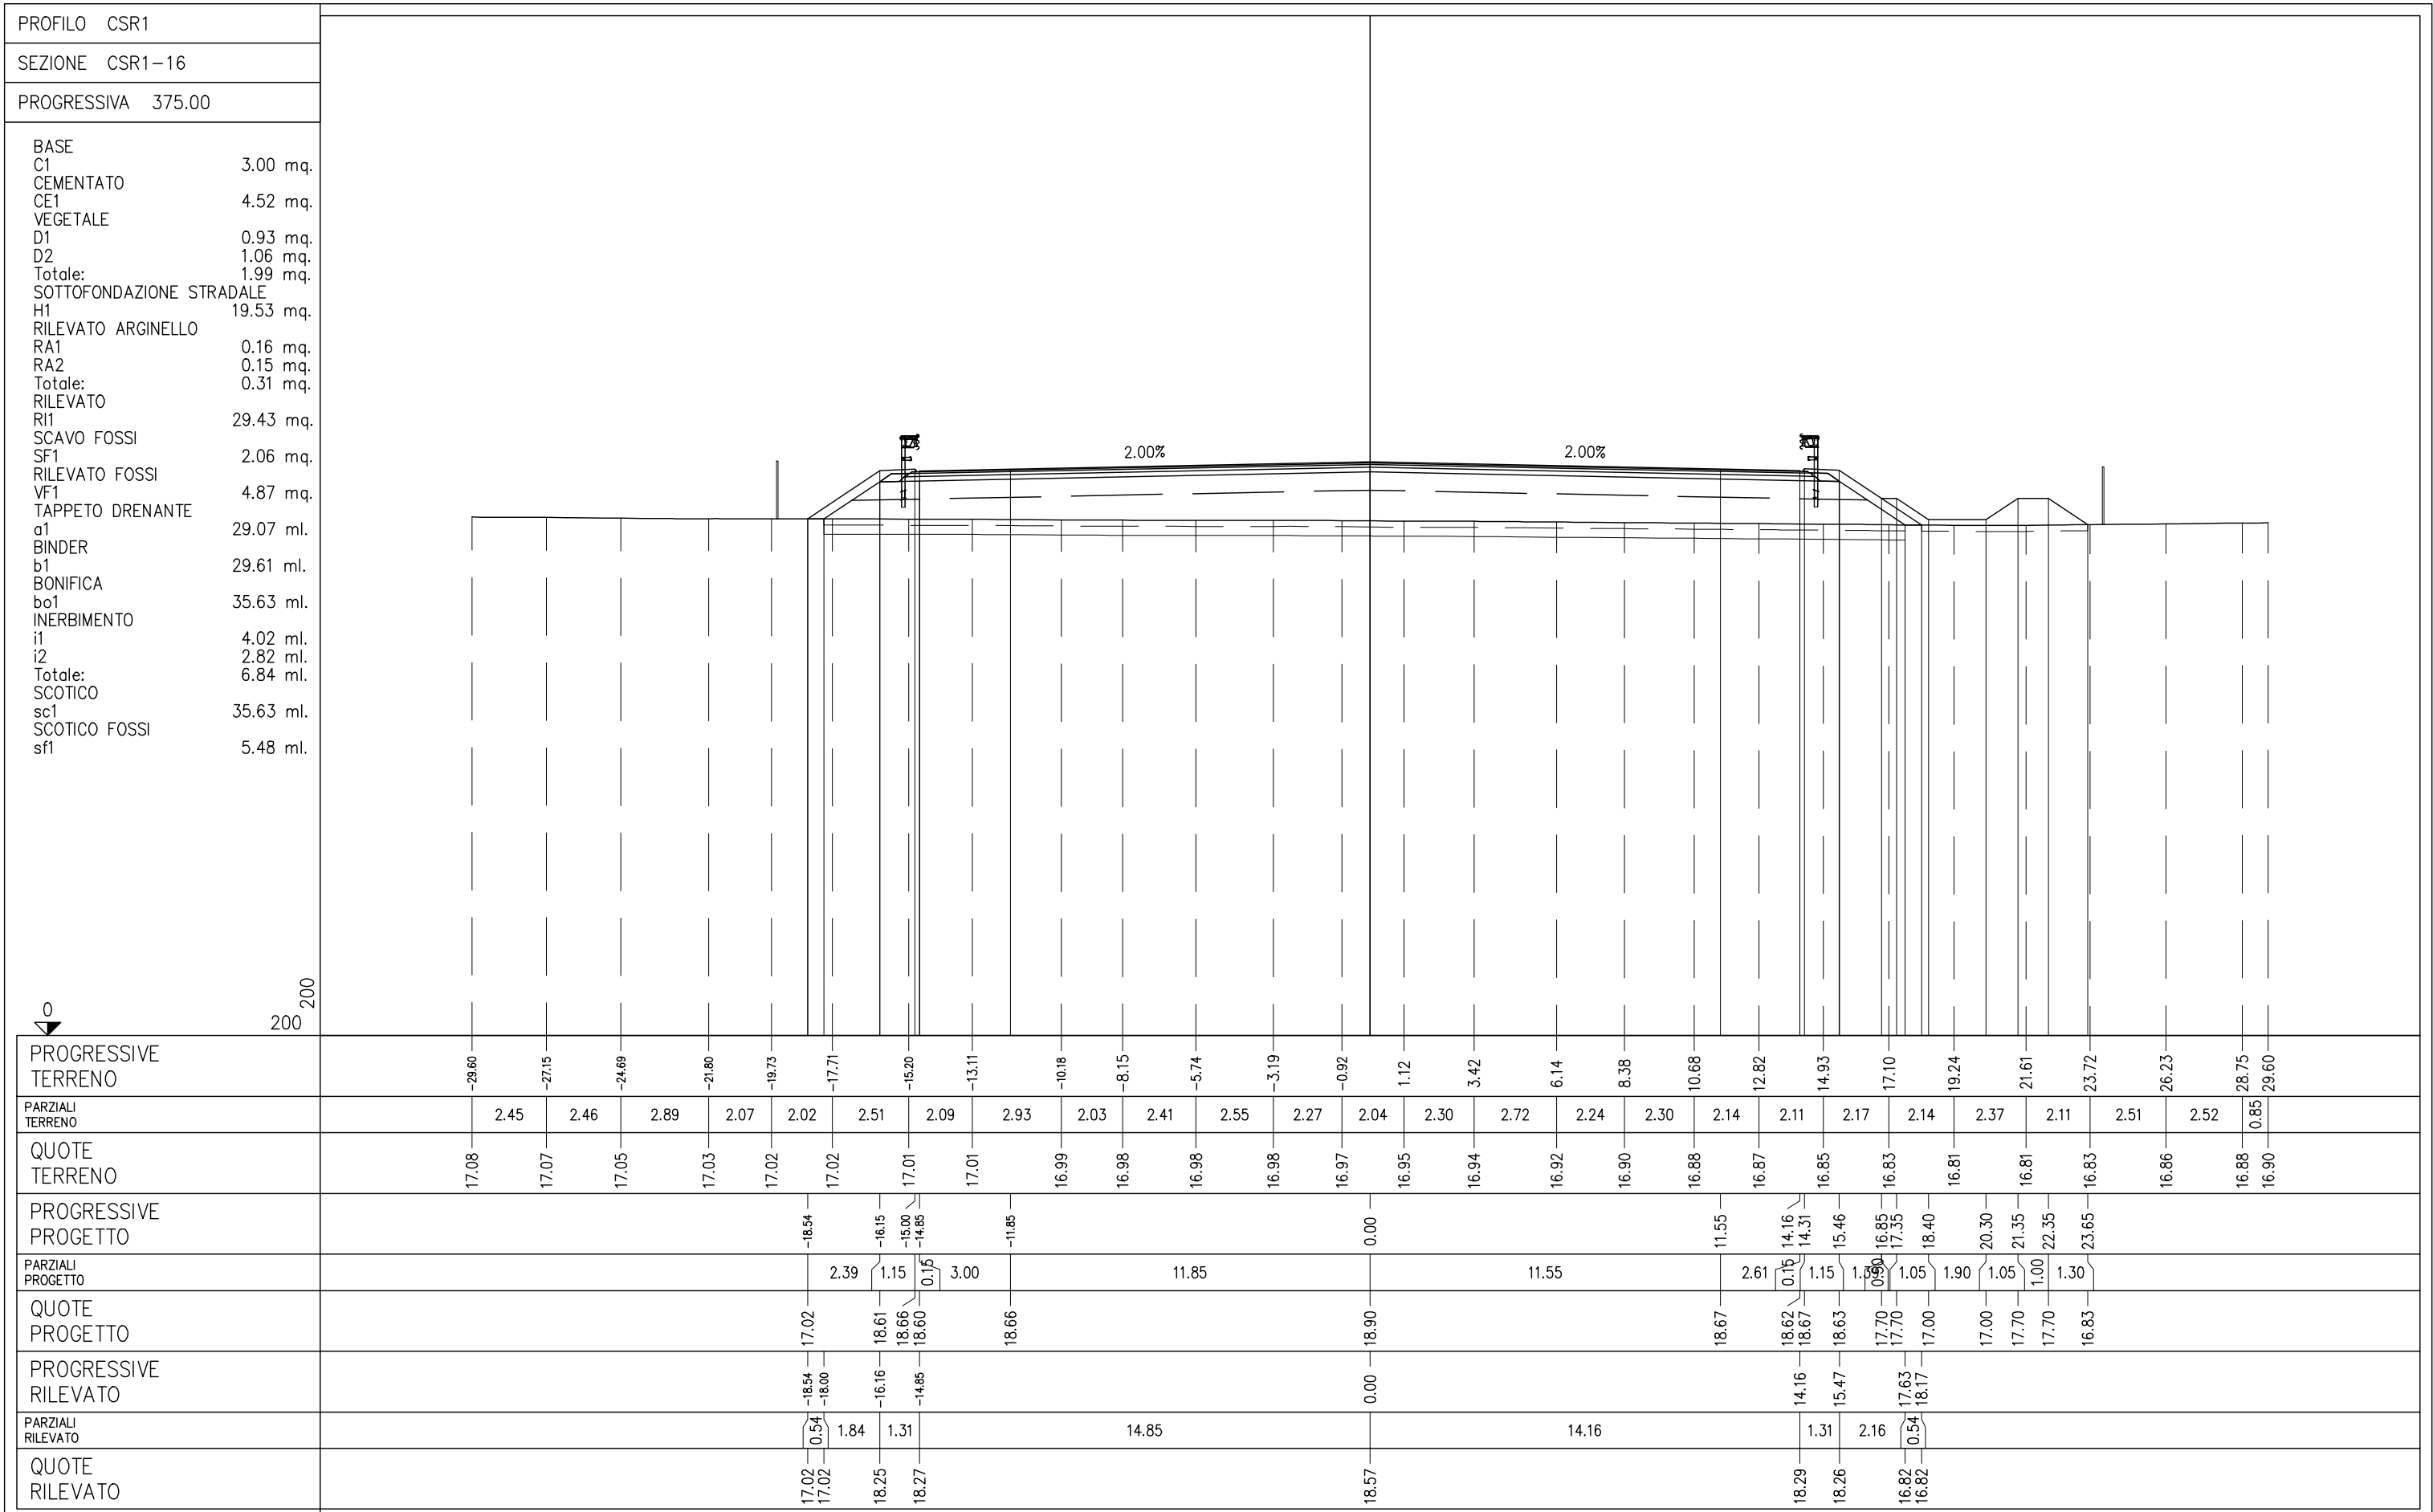

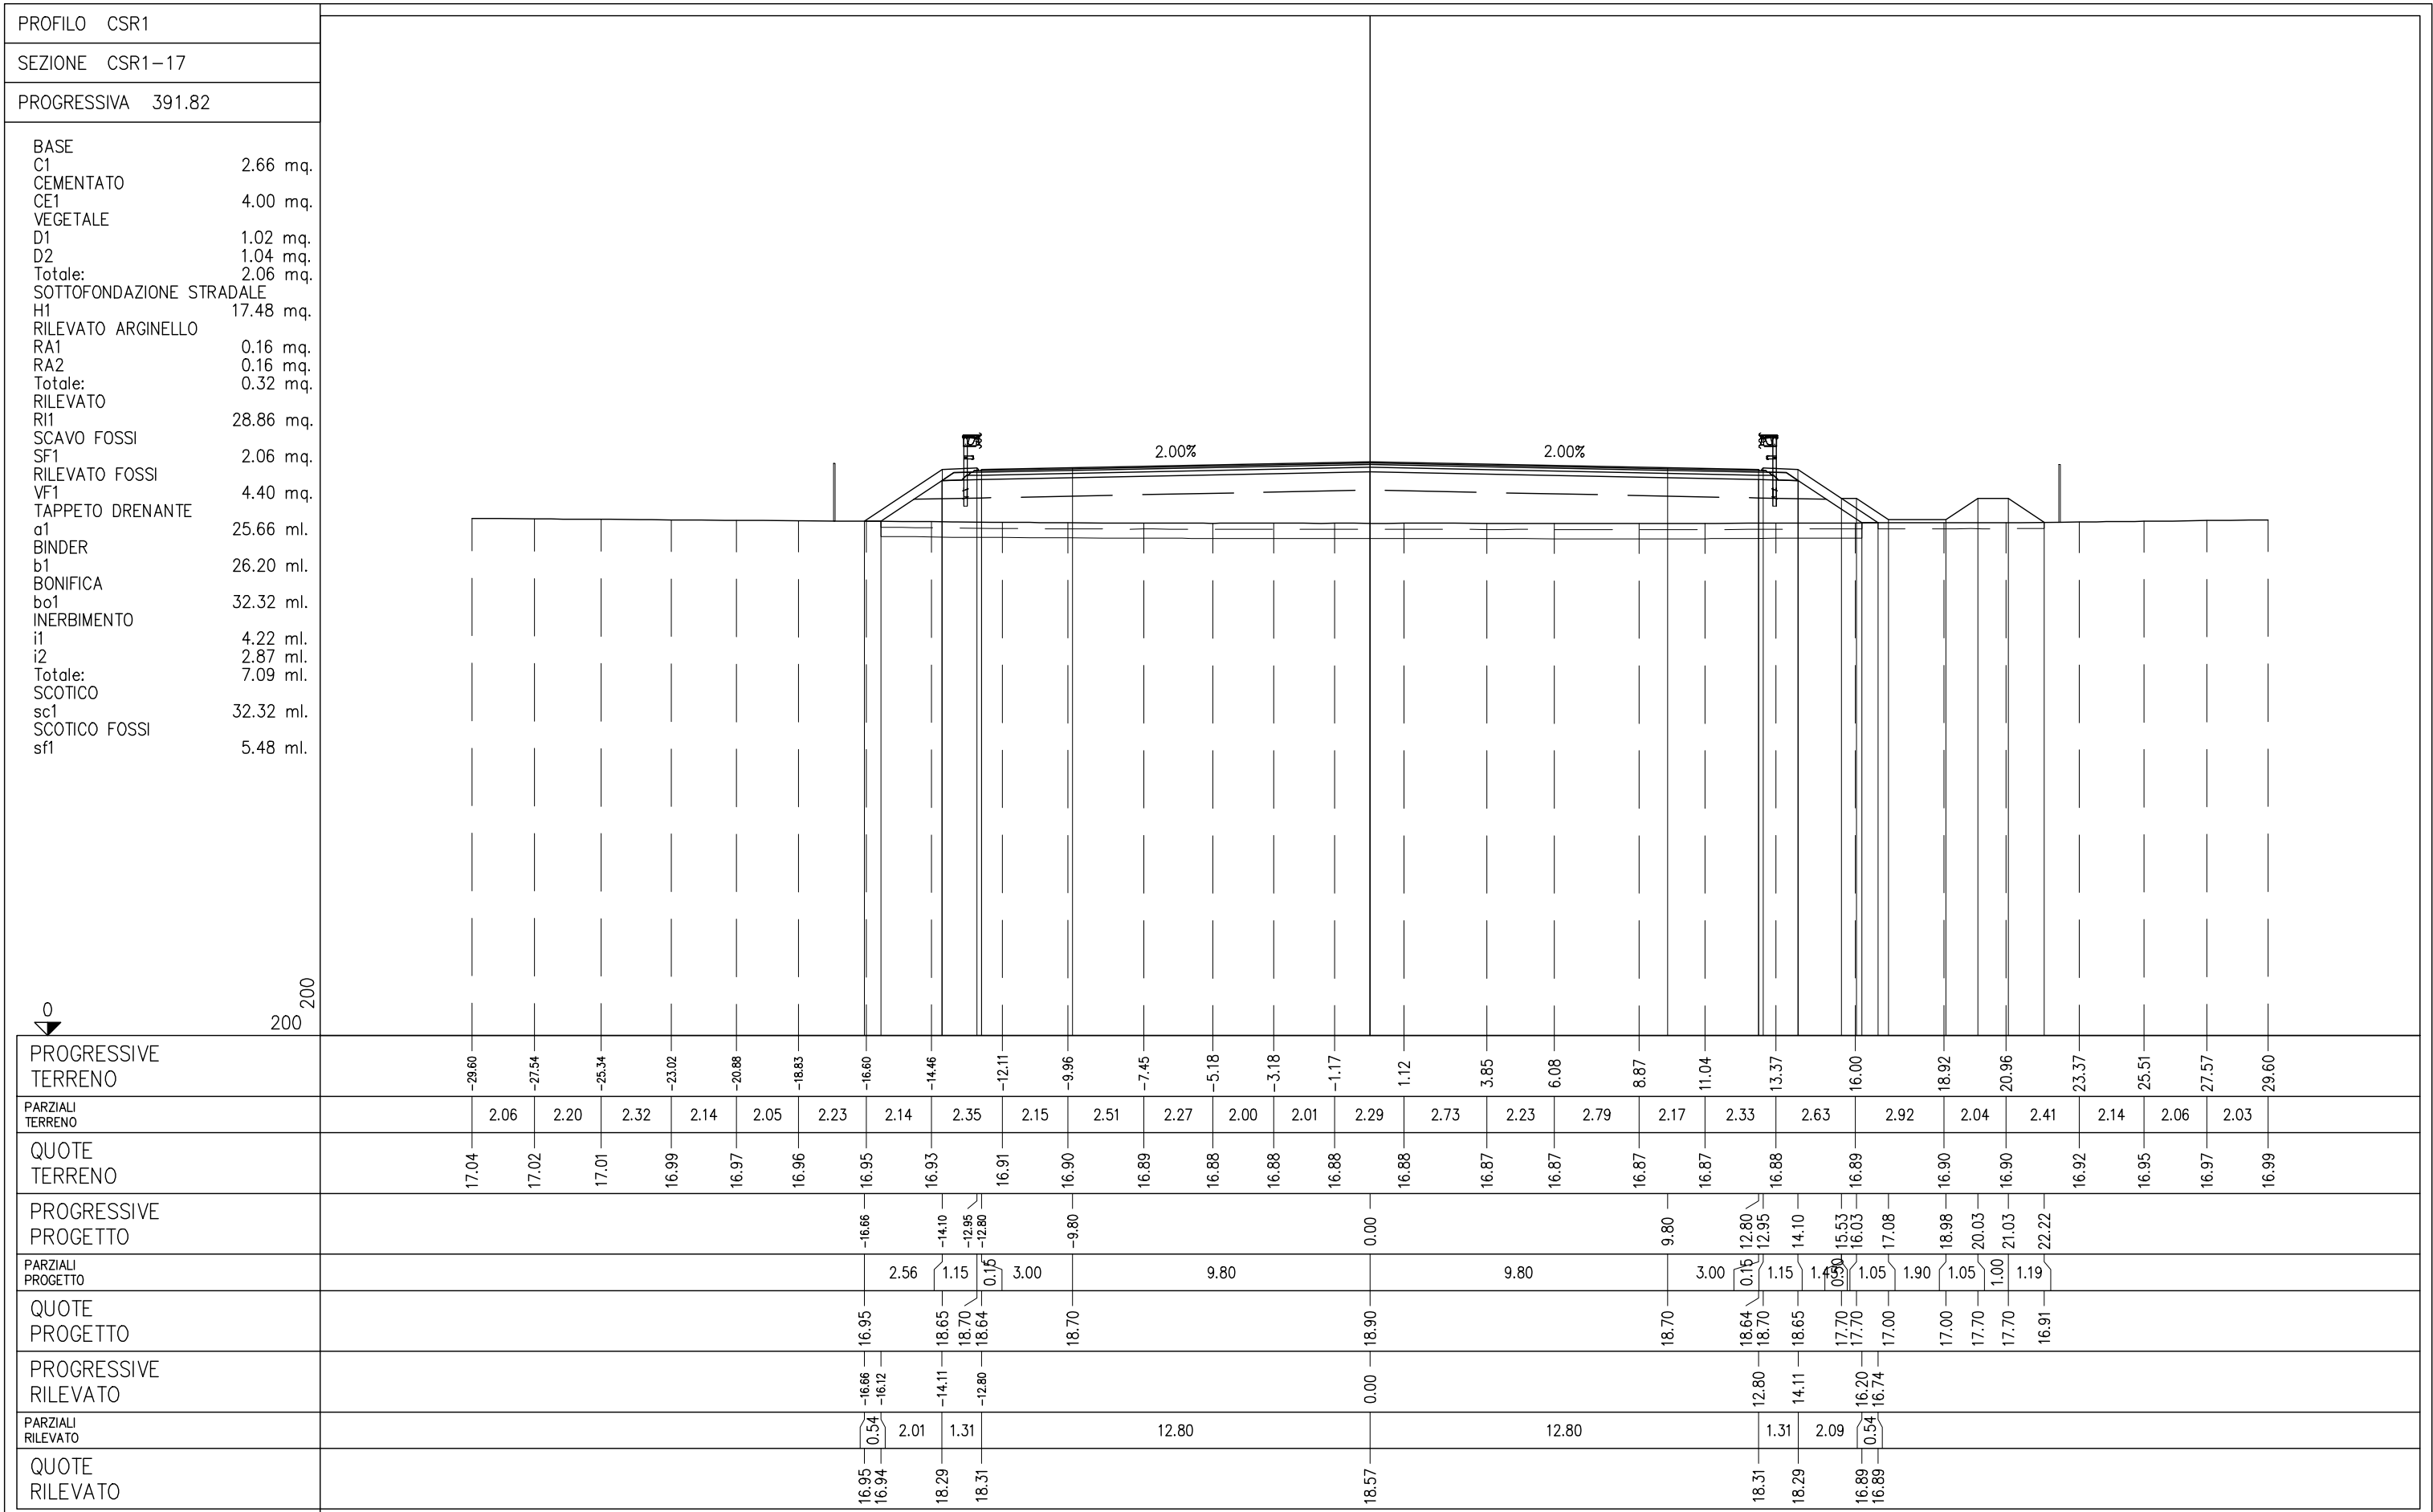

SVINCOLO DI REGGIOLO ROLO
RAMO NC
SRA01

PROFILO SV RE-NC	
SEZIONE NC-1	
PROGRESSIVA 0.00	
BASE	
C1	0.34 mq.
CEMENTATO	
CE1	0.53 mq.
VEGETALE	
D1	0.56 mq.
SOTTOFONDAZIONE STRADALE	
H1	2.81 mq.
RILEVATO ARGINELLO	
RA1	0.15 mq.
STERRO	
SC1	2.60 mq.
SCAVO FOSSI	
SF1	2.06 mq.
RILEVATO FOSSI	
VF1	2.76 mq.
TAPPETO DRENANTE	
a1	3.04 ml.
BINDER	
b1	3.31 ml.
DEMOLIZIONE SOVRASTRUTTURA	
de1	2.57 ml.
INERBIMENTO	
i1	2.36 ml.
SCOTICO FOSSI	
sf1	5.50 ml.
SCOTICO SUPERFICIALE	
ss1	2.24 ml.

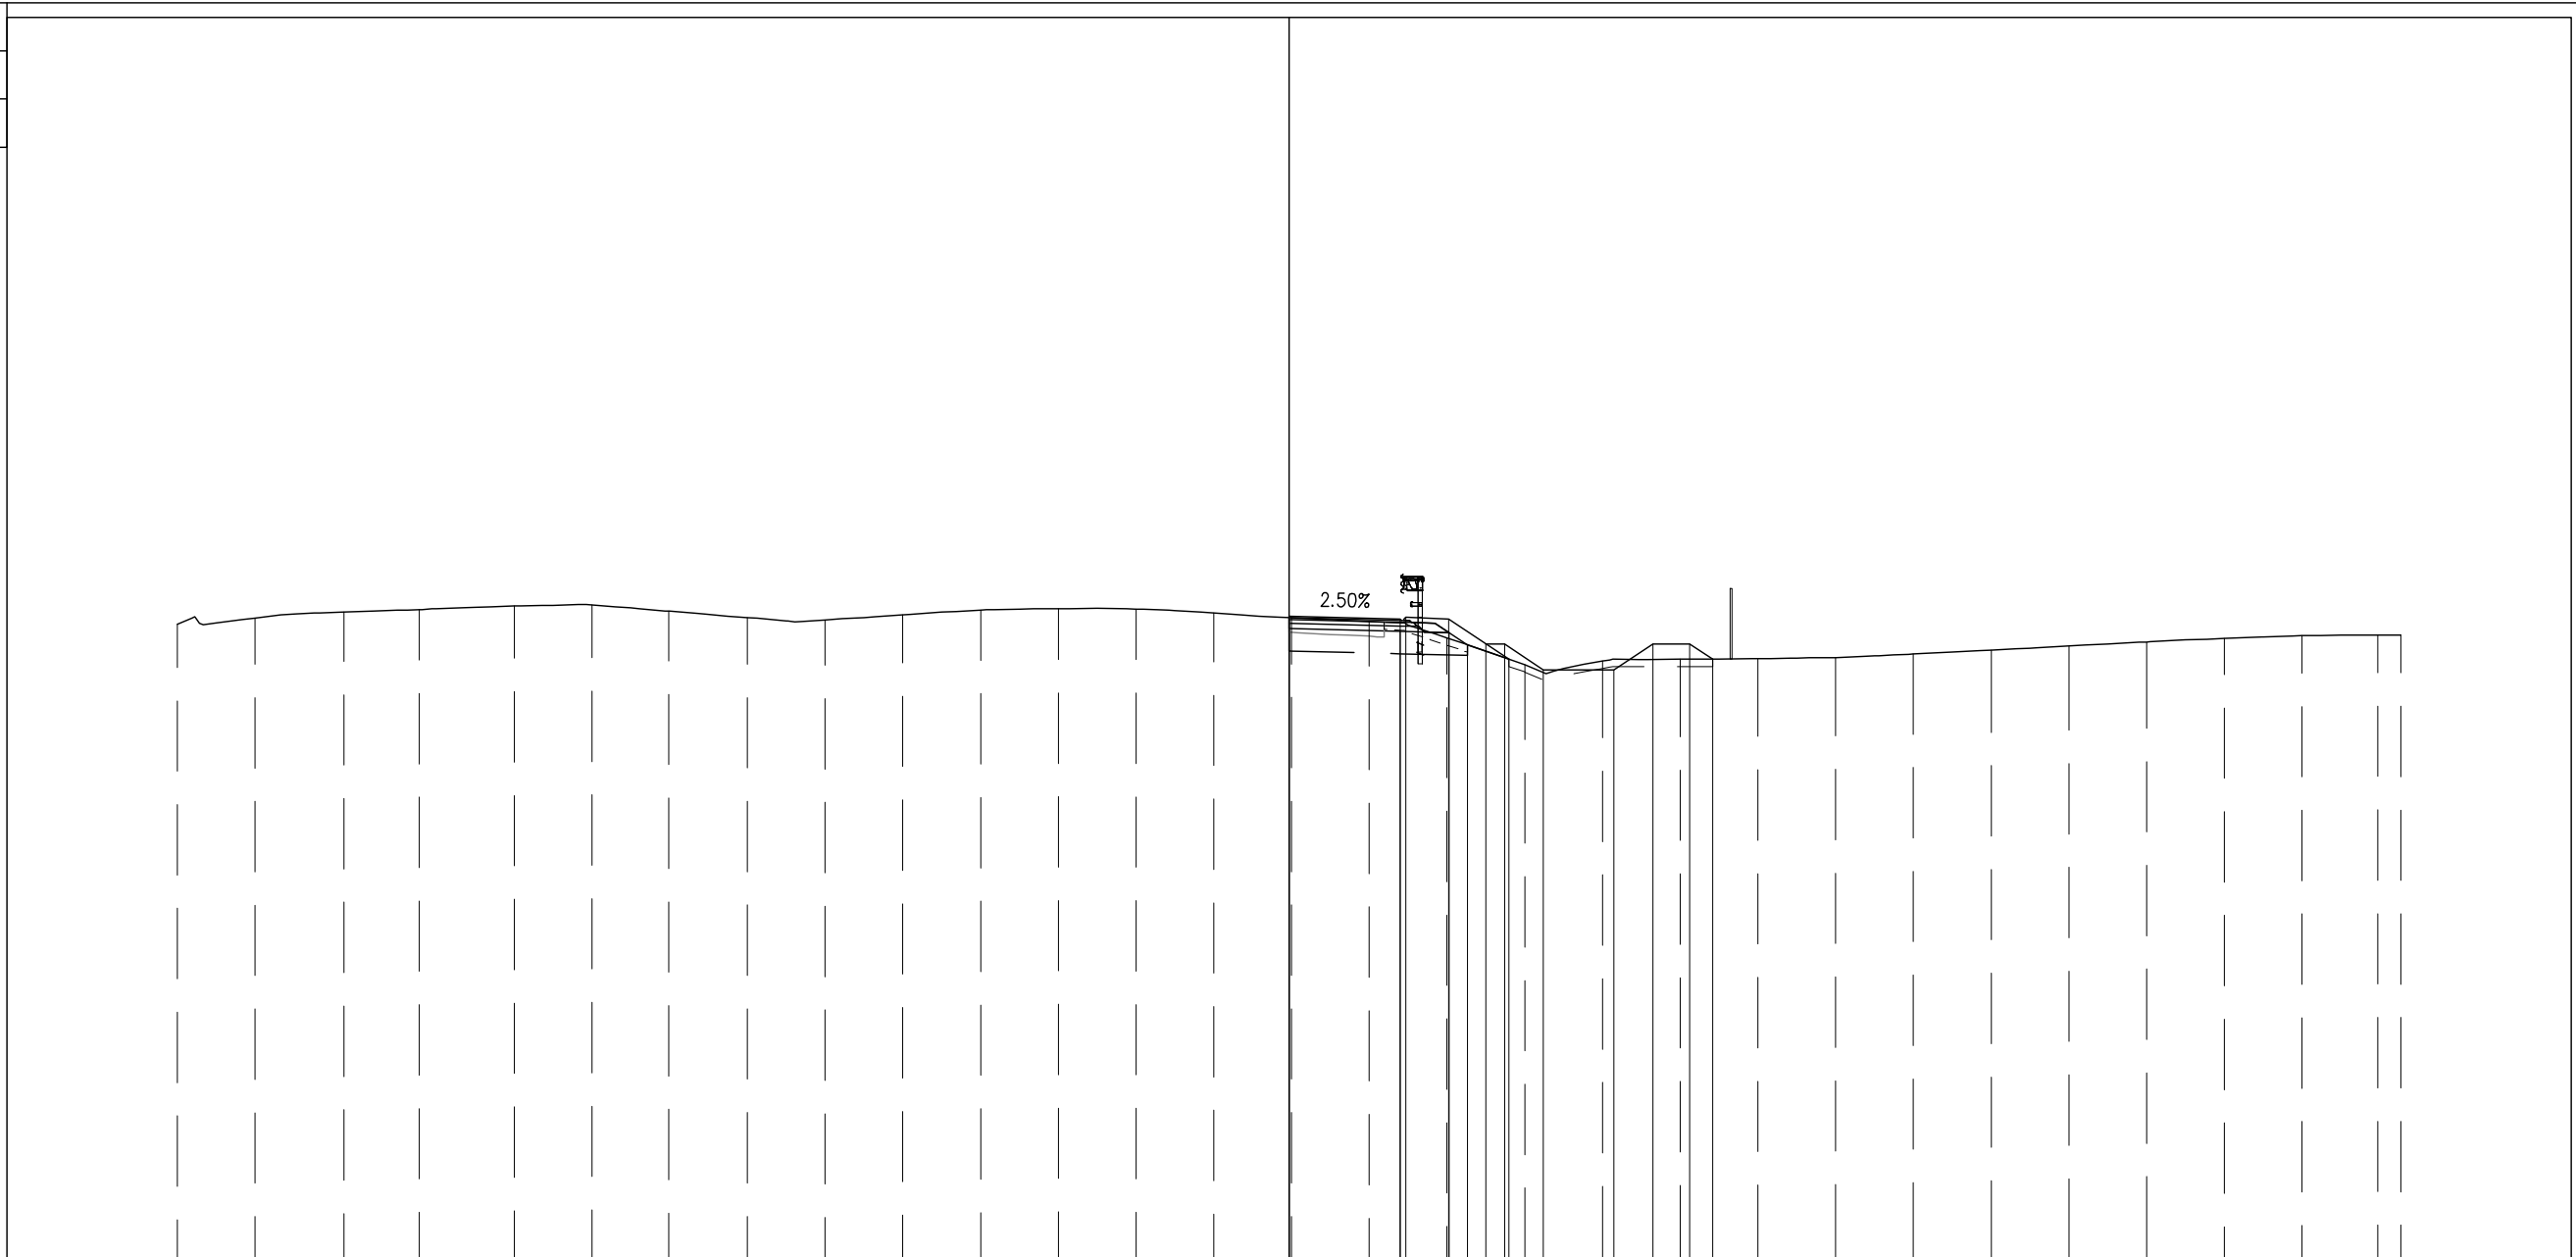

PROGRESSIVE TERRENO	-30.00	-27.90	-25.51	-23.47	-20.91	-18.81	-16.75	-14.62	-12.52	-10.42	-8.33	-6.23	-4.13	-2.03	0.07	2.16	4.26	6.36	8.46	10.55	12.65	14.75	16.85	18.95	21.04	23.14	25.24	27.34	29.37	30.00	
PARZIALI TERRENO		2.10	2.39	2.04	2.56	2.10	2.06	2.13	2.10	2.10	2.09	2.10	2.10	2.10	2.09	2.10	2.10	2.10	2.09	2.10	2.10	2.10	2.10	2.09	2.10	2.10	2.10	2.10	2.03	0.63	
QUOTE TERRENO	18.23	18.40	18.56	18.62	18.72	18.75	18.58	18.41	18.34	18.48	18.61	18.65	18.64	18.53	18.41	18.31	17.86	17.14	17.23	17.29	17.30	17.33	17.42	17.53	17.64	17.75	17.85	17.92	17.94	17.93	
PROGRESSIVE PROGETTO															0.00	3.00	3.15	4.30	5.31	5.81	6.86	8.76	9.81	10.81	11.43						
PARZIALI PROGETTO																3.00	0.15	1.15	0.90	0.50	1.05	1.90	1.05	1.00	0.62						
QUOTE PROGETTO															18.44	18.36	18.42	18.37	17.70	17.70	17.00	17.00	17.70	17.70	17.29						
PROGRESSIVE RILEVATO															0.00	3.00	4.32	4.81	5.93												
PARZIALI RILEVATO																3.00	1.32	0.49	1.12												
QUOTE RILEVATO	18.11	18.41	18.03	18.00	17.67	17.29									18.41	18.03	17.67	17.29													


1
200 200

PROFILO SV RE-NC

SEZIONE NC-9


PROGRESSIVA 200.00

BASE	
C1	0.73 mq.
CEMENTATO	
CE1	1.14 mq.
VEGETALE	
D1	1.28 mq.
SOTTOFONDAZIONE STRADALE	
H1	5.34 mq.
RILEVATO ARGINELLO	
RA1	0.17 mq.
RILEVATO	
R11	5.96 mq.
STERRO	
SC1	2.45 mq.
SCAVO FOSSI	
SF1	2.06 mq.
RILEVATO FOSSI	
VF1	2.60 mq.
TAPPETO DRENANTE	
a1	7.03 ml.
BINDER	
b1	7.30 ml.
BONIFICA	
bo1	4.11 ml.
DEMOLIZIONE SOVRASTRUTTURA	
de1	0.65 ml.
GRADONATURA SCARPATE	
gr1	3.95 ml.
INERBIMENTO	
i1	4.16 ml.
SCOTICO	
sc1	7.51 ml.
SCOTICO FOSSI	
sf1	5.35 ml.
SCOTICO SUPERFICIALE	
ss1	2.89 ml.

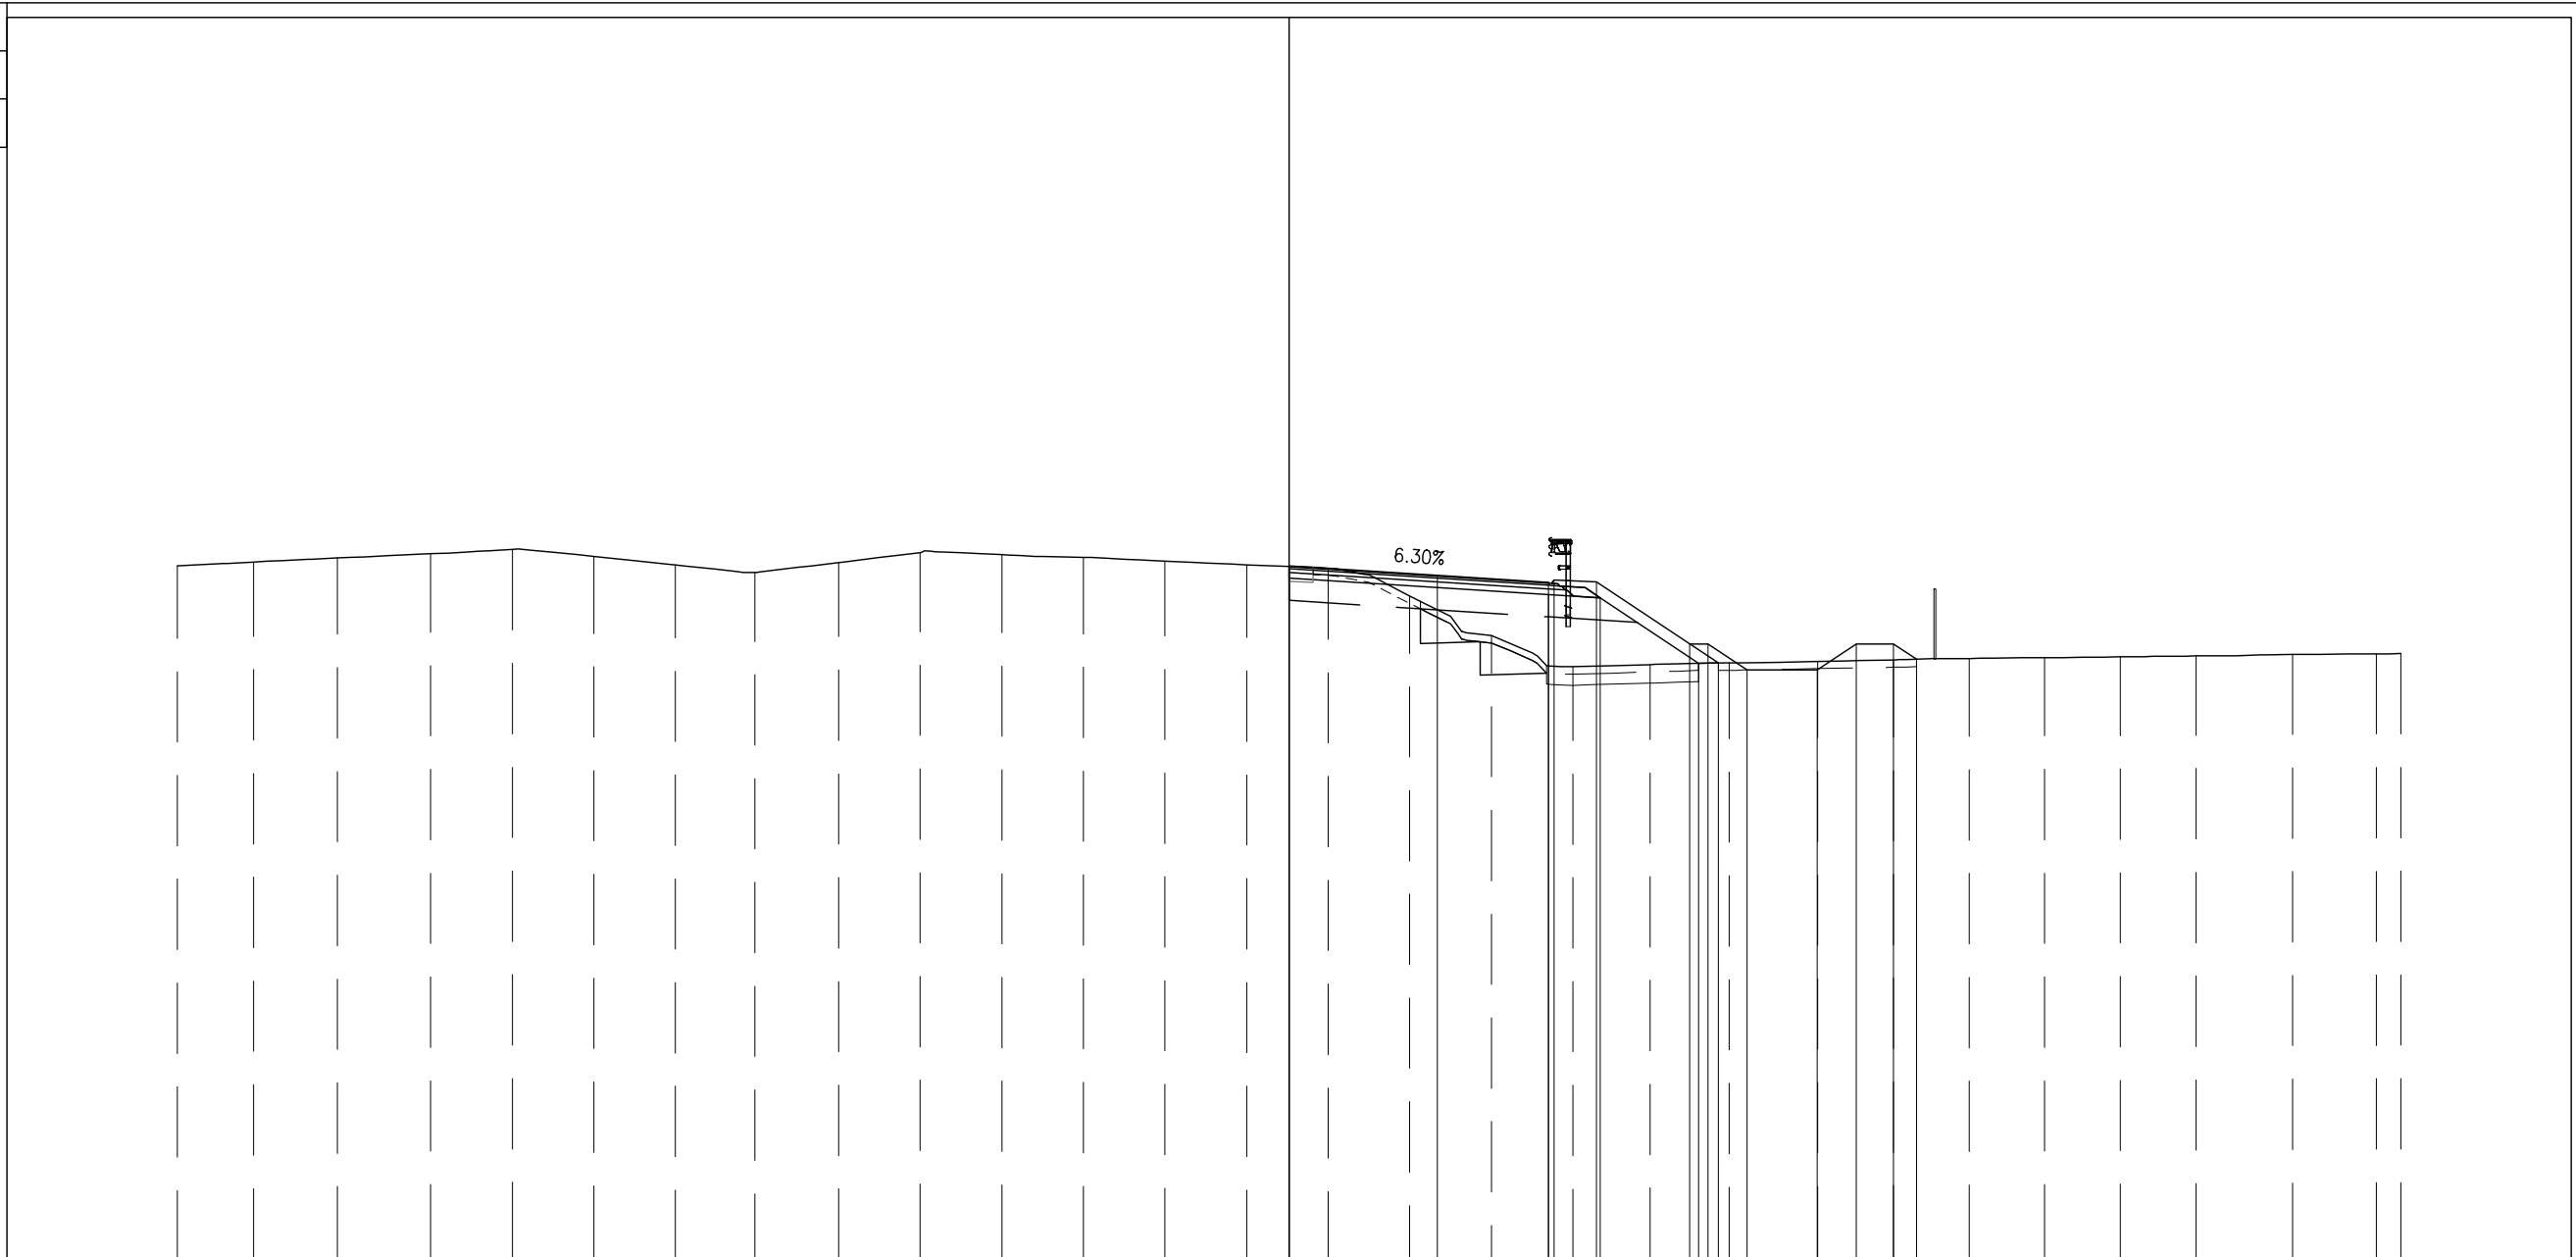

PROGRESSIVE TERRENO	-30.00	-27.95	-25.68	-23.16	-20.96	-18.76	-16.56	-14.42	-12.16	-9.95	-7.75	-5.55	-3.35	-1.15	1.06	3.26	5.46	7.66	9.74	11.87	14.27	16.31	18.35	20.39	22.43	24.47	27.08	29.34	30.00	
PARZIALI TERRENO	2.05	2.27	2.52	2.20	2.20	2.20	2.14	2.26	2.21	2.20	2.20	2.20	2.20	2.21	2.20	2.20	2.20	2.08	2.13	2.40	2.04	2.04	2.04	2.04	2.04	2.61	2.26	0.66		
QUOTE TERRENO	19.80	19.91	20.02	20.13	20.25	20.06	19.83	19.63	19.89	20.16	20.11	20.04	19.93	19.83	19.75	18.99	17.92	17.08	17.14	17.19	17.23	17.27	17.31	17.33	17.35	17.37	17.41	17.43	17.44	
PROGRESSIVE PROGETTO														0.00		4.00		7.00	7.15	8.30	10.81	11.31	12.36							
PARZIALI PROGETTO															4.00	3.00	0.15	1.15	2.51	0.50	1.05	1.90	1.05	1.00	0.62					
QUOTE PROGETTO														19.80		19.55	19.36	19.42	19.37	17.70	17.70	17.00	17.00	17.70	17.70	17.29				
PROGRESSIVE RILEVATO														0.00	0.00			7.00	8.40		11.05	11.58								
PARZIALI RILEVATO																7.00		1.40	2.65	0.53										
QUOTE RILEVATO	19.47	19.79												19.47	19.79		19.03	18.94		17.18	17.18									

PROFILO SV RE-NC	
SEZIONE NC-10	
PROGRESSIVA 208.27	
BASE	
C1	0.79 mq.
CEMENTATO	
CE1	1.24 mq.
VEGETALE	
D1	1.31 mq.
SOTTOFONDAZIONE STRADALE	
H1	5.71 mq.
RILEVATO ARGINELLO	
RA1	0.15 mq.
RILEVATO	
RI1	7.73 mq.
STERRO	
SC1	1.85 mq.
SCAVO FOSSI	
SF1	2.06 mq.
RILEVATO FOSSI	
VF1	2.71 mq.
TAPPETO DRENANTE	
a1	7.64 ml.
BINDER	
b1	7.91 ml.
BONIFICA	
bo1	5.15 ml.
GRADONATURA SCARPATE	
gr1	4.34 ml.
INERBIMENTO	
i1	4.22 ml.
SCOTICO	
sc1	9.05 ml.
SCOTICO FOSSI	
sf1	5.37 ml.
SCOTICO SUPERFICIALE	
ss1	2.67 ml.

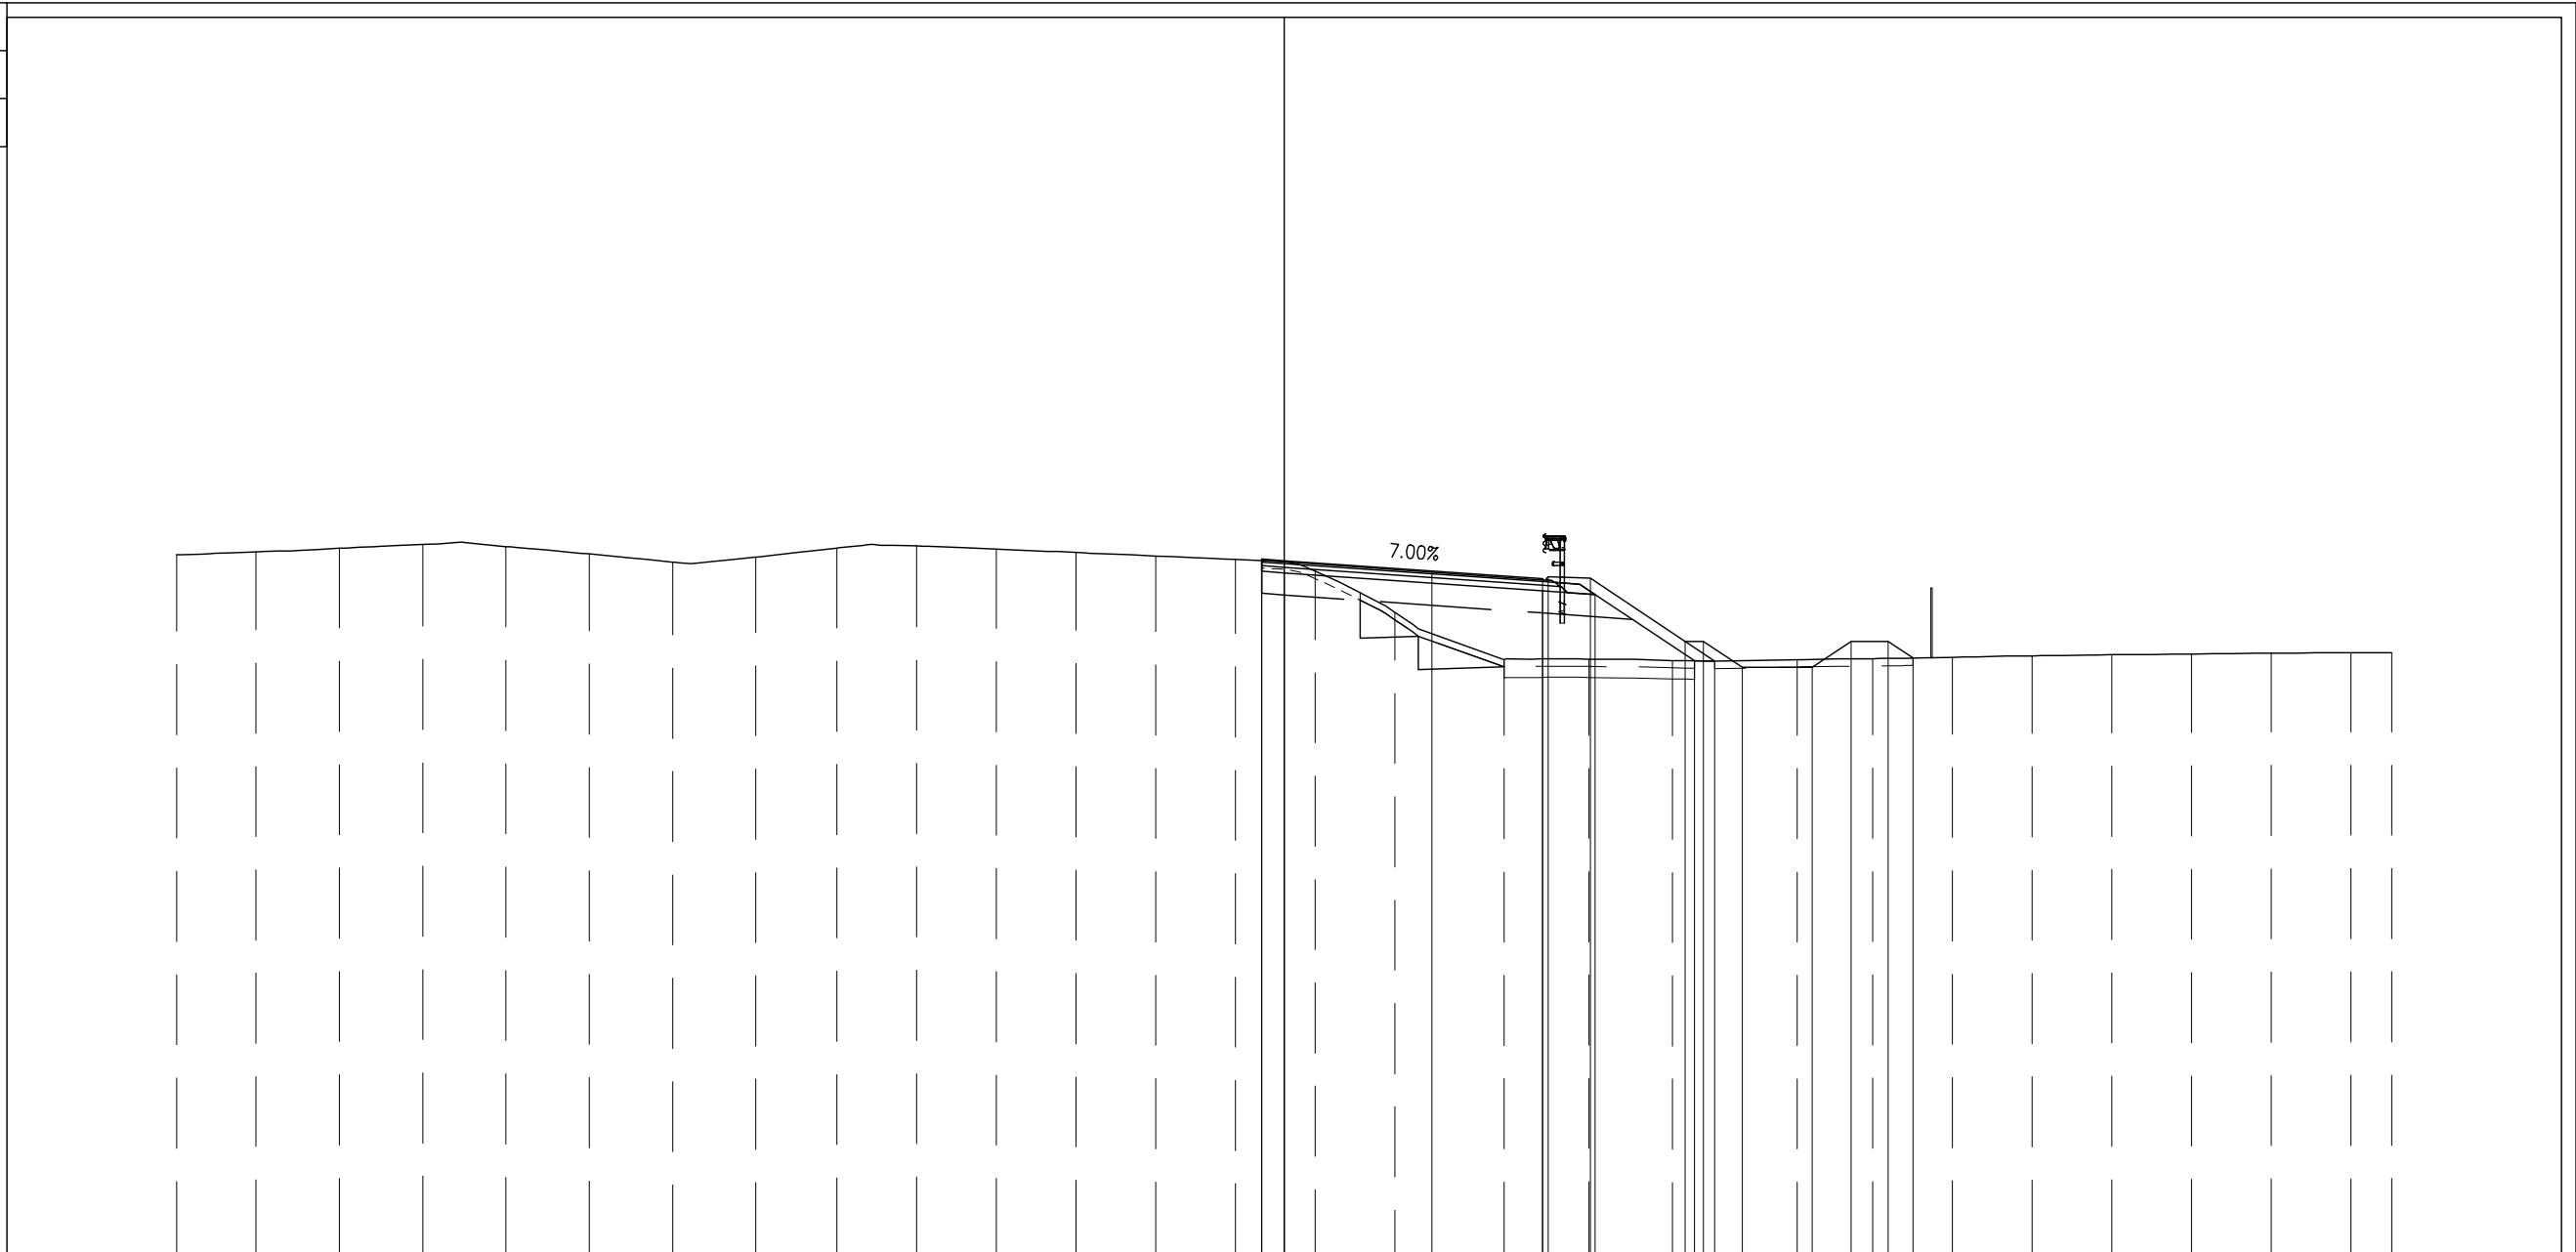


PROGRESSIVE TERRENO	-30.00	-27.85	-25.59	-23.34	-21.08	-18.82	-16.57	-14.31	-12.11	-9.95	-7.79	-5.64	-3.48	-1.32	0.84	2.99	5.96	8.26	10.52	13.90	15.95	18.11	20.26	22.42	24.58	26.74	28.90	30.00
PARZIALI TERRENO	2.15	2.26	2.25	2.26	2.26	2.25	2.26	2.20	2.16	2.16	2.15	2.16	2.16	2.16	2.15	2.97	2.30	2.26	3.38	2.05	2.16	2.15	2.16	2.16	2.16	2.16	2.16	1.10
QUOTE TERRENO	20.04	20.12	20.22	20.32	20.27	20.06	19.84	19.98	20.22	20.28	20.20	20.10	20.01	19.91	19.60	18.48	17.20	17.22	17.18	17.20	17.23	17.27	17.31	17.34	17.35	17.38	17.39	17.40
PROGRESSIVE PROGETTO														-0.61	0.00	4.00	7.00	7.15	8.30	10.86	11.36	12.41	14.31	15.36	16.36	17.04		
PARZIALI PROGETTO														0.61	0.61	4.00	3.00	0.15	1.15	2.56	0.50	1.05	1.90	1.05	1.00	0.68		
QUOTE PROGETTO														19.93	19.88	19.60	19.39	19.45	19.40	17.70	17.70	17.00	17.00	17.70	17.70	17.25		
PROGRESSIVE RILEVATO														-0.61	-0.61	0.00	7.00	8.42	11.11	11.67								
PARZIALI RILEVATO														0.61	0.61	7.00	1.42	2.69	0.56									
QUOTE RILEVATO														19.60	19.88	19.55	19.06	18.97	17.17	17.16								

PROFILO SV RE-NC

SEZIONE NC-11

PROGRESSIVA 225.00

BASE	
C1	0.89 mq.
CEMENTATO	
CE1	1.36 mq.
VEGETALE	
D1	1.40 mq.
D2	0.32 mq.
Totale:	1.72 mq.
SOTTOFONDAZIONE STRADALE	
H1	6.85 mq.
RILEVATO ARGINELLO	
RA1	0.19 mq.
RA2	0.13 mq.
Totale:	0.32 mq.
RILEVATO	
RI1	16.53 mq.
STERRO	
SC1	0.07 mq.
SCAVO FOSSI	
SF1	2.06 mq.
RILEVATO FOSSI	
VF1	3.12 mq.
TAPPETO DRENANTE	
a1	8.06 ml.
BINDER	
b1	8.60 ml.
BONIFICA	
bo1	9.11 ml.
GRADONATURA SCARPATE	
gr1	5.40 ml.
INERBIMENTO	
i1	4.31 ml.
i2	1.88 ml.
Totale:	6.19 ml.
SCOTICO	
sc1	13.93 ml.
SCOTICO FOSSI	
sf1	5.35 ml.

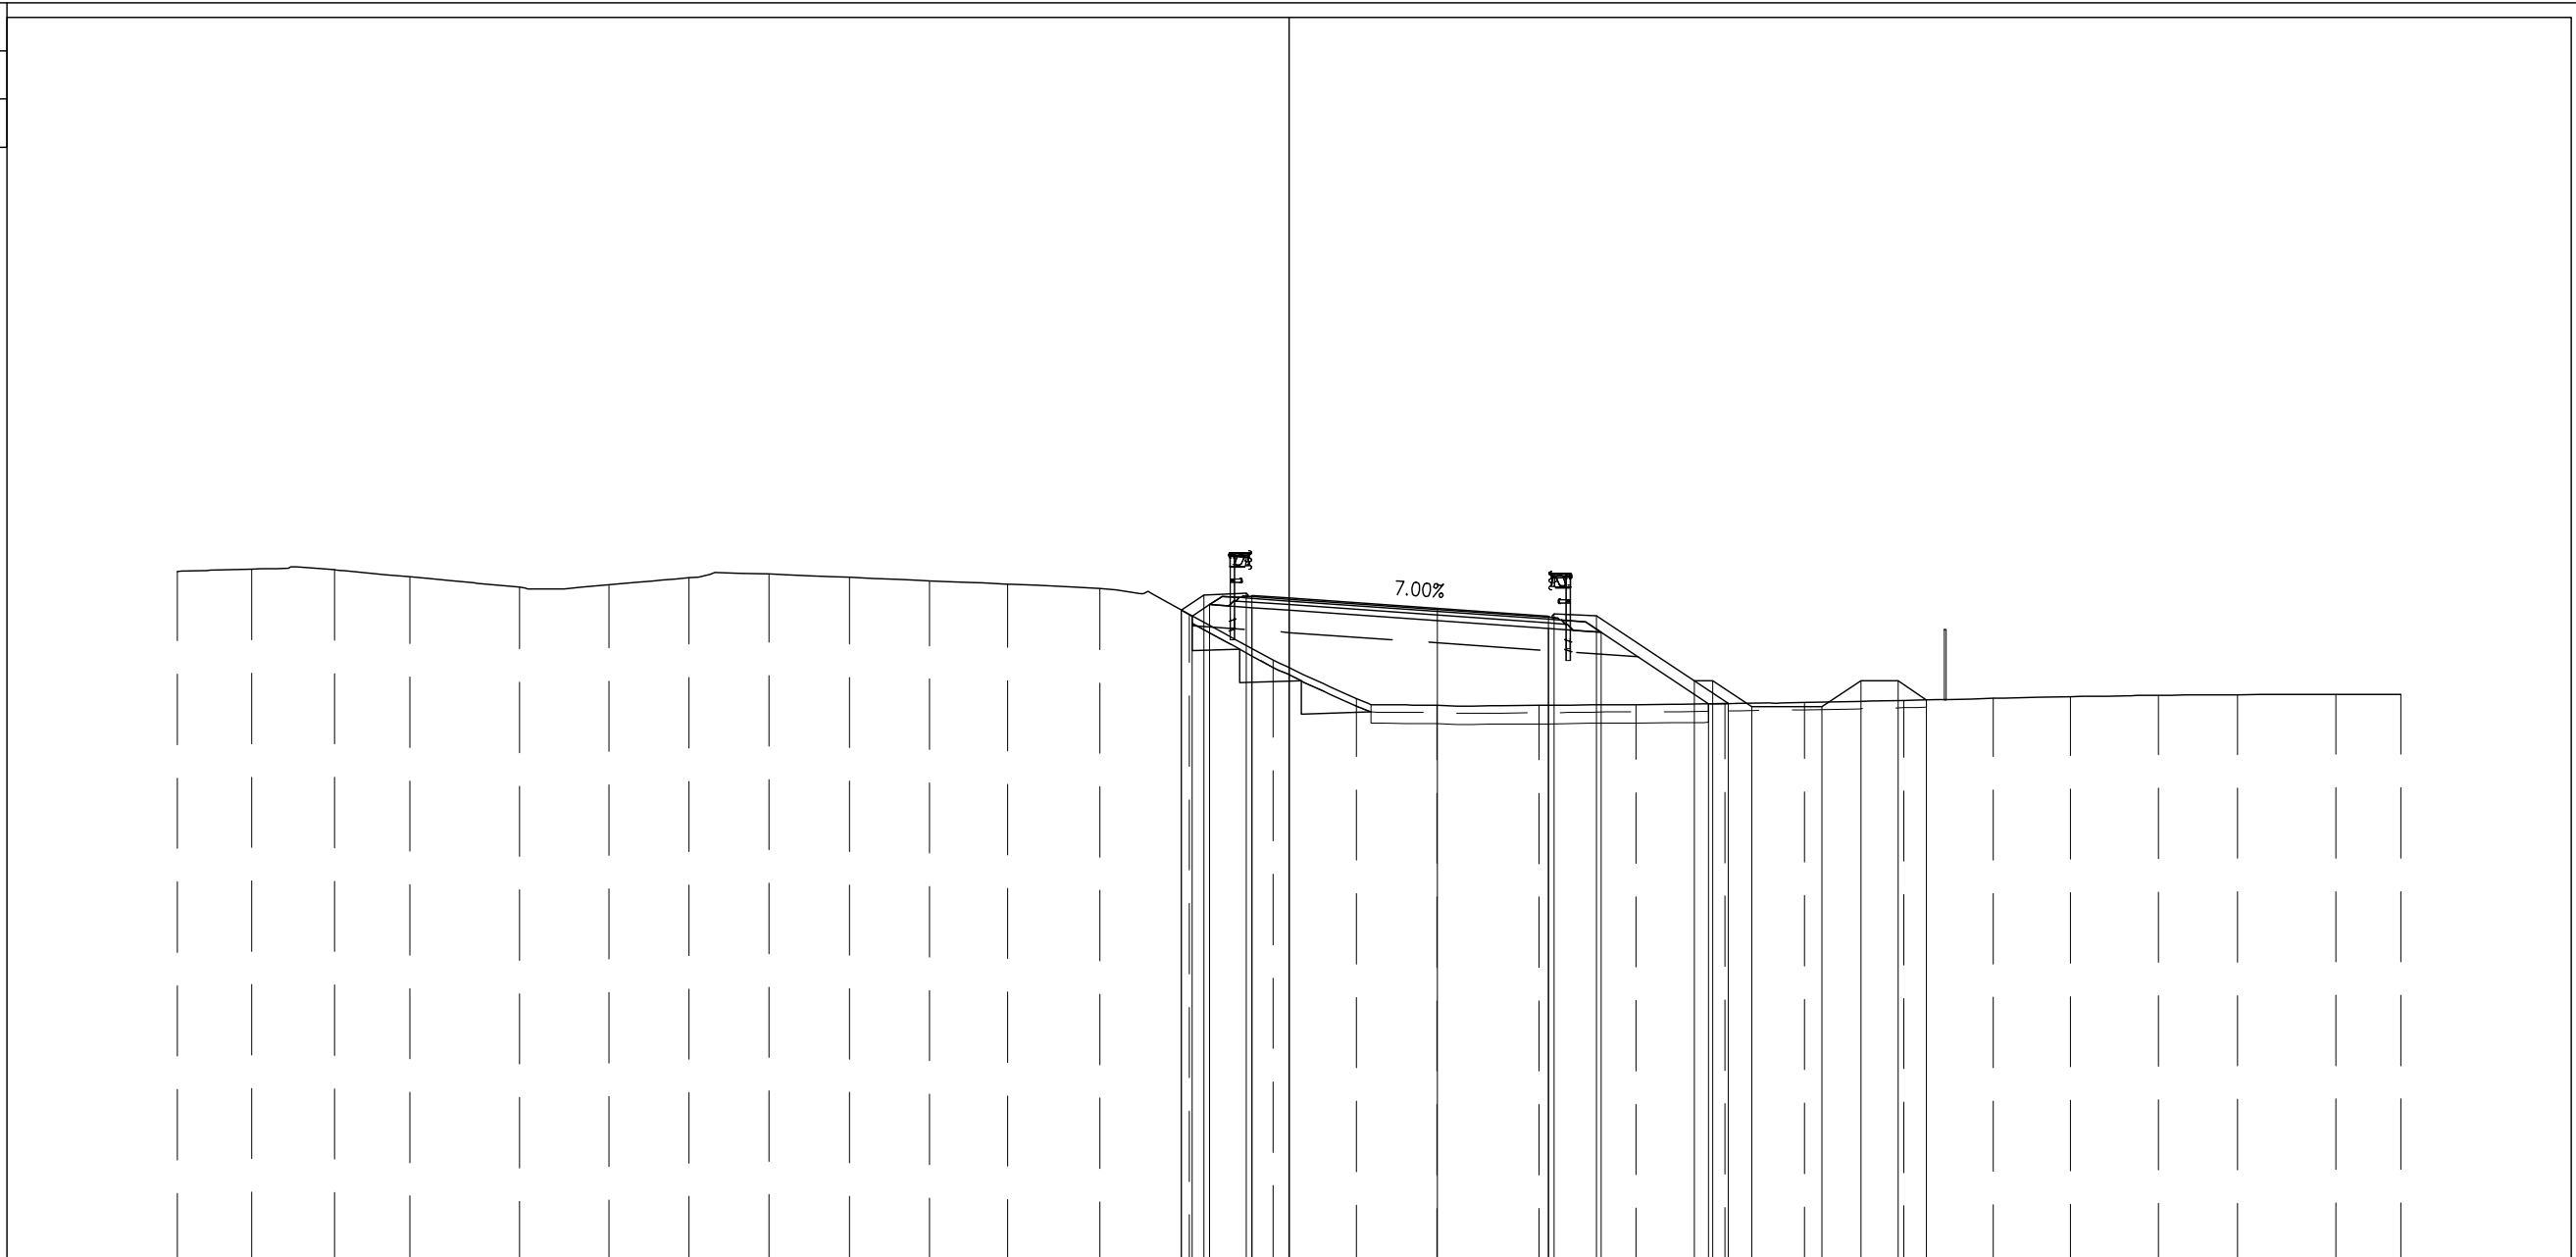


PROGRESSIVE TERRENO	-30.00	-27.99	-25.76	-23.73	-20.76	-18.35	-16.19	-14.03	-11.87	-9.71	-7.60	-5.10	-2.69	-0.43	1.82	3.98	6.74	9.36	11.77	13.91	16.59	19.00	21.08	23.47	25.60	28.25	30.00	
PARZIALI TERRENO	2.01	2.23	2.03	2.97	2.41	2.16	2.16	2.16	2.16	2.11	2.50	2.41	2.26	2.25	2.16	2.76	2.62	2.41	2.14	2.68	2.41	2.08	2.39	2.13	2.65	1.75		
QUOTE TERRENO	20.66	20.71	20.70	20.51	20.23	20.29	20.48	20.58	20.50	20.40	20.31	20.19	19.49	18.27	17.22	17.04	17.04	17.06	17.09	17.12	17.17	17.23	17.27	17.31	17.32	17.34	17.34	
PROGRESSIVE PROGETTO													-2.91	-2.30	-1.15	0.00	4.00	7.00	7.15	8.30	10.93	11.43	12.48	14.38	15.43	16.43	17.20	
PARZIALI PROGETTO													0.61	1.15	0.15	1.00	4.00	3.00	0.15	1.15	2.63	0.50	1.05	1.90	1.05	1.00	0.77	
QUOTE PROGETTO													19.61	20.02	20.06	20.01	19.94	19.66	19.45	19.50	19.46	17.70	17.70	17.00	17.00	17.70	17.70	17.19
PROGRESSIVE RILEVATO													-2.91	-2.61	-2.15	-1.00	0.00	7.00	8.42	11.32	11.85							
PARZIALI RILEVATO													0.30	0.46	1.15	1.00	7.00	1.42	2.90	0.53								
QUOTE RILEVATO													19.61	19.45	19.76	19.68	19.61	19.12	19.02	17.08	17.09							

PROFILO SV RE-NC

SEZIONE NC-12


PROGRESSIVA 250.00

BASE	
C1	0.87 mq.
CEMENTATO	
CE1	1.38 mq.
VEGETALE	
D1	1.19 mq.
D2	1.49 mq.
Totale:	2.68 mq.
SOTTOFONDAZIONE STRADALE	
H1	6.86 mq.
RILEVATO ARGINELLO	
RA1	0.18 mq.
RA2	0.11 mq.
Totale:	0.29 mq.
RILEVATO	
RI1	21.06 mq.
SCAVO FOSSI	
SF1	2.06 mq.
RILEVATO FOSSI	
VF1	2.12 mq.
TAPPETO DRENANTE	
a1	8.06 ml.
BINDER	
b1	8.60 ml.
BONIFICA	
bo1	16.58 ml.
INERBIMENTO	
i1	4.03 ml.
i2	5.95 ml.
Totale:	9.98 ml.
SCOTICO	
sc1	16.58 ml.
SCOTICO FOSSI	
sf1	5.43 ml.

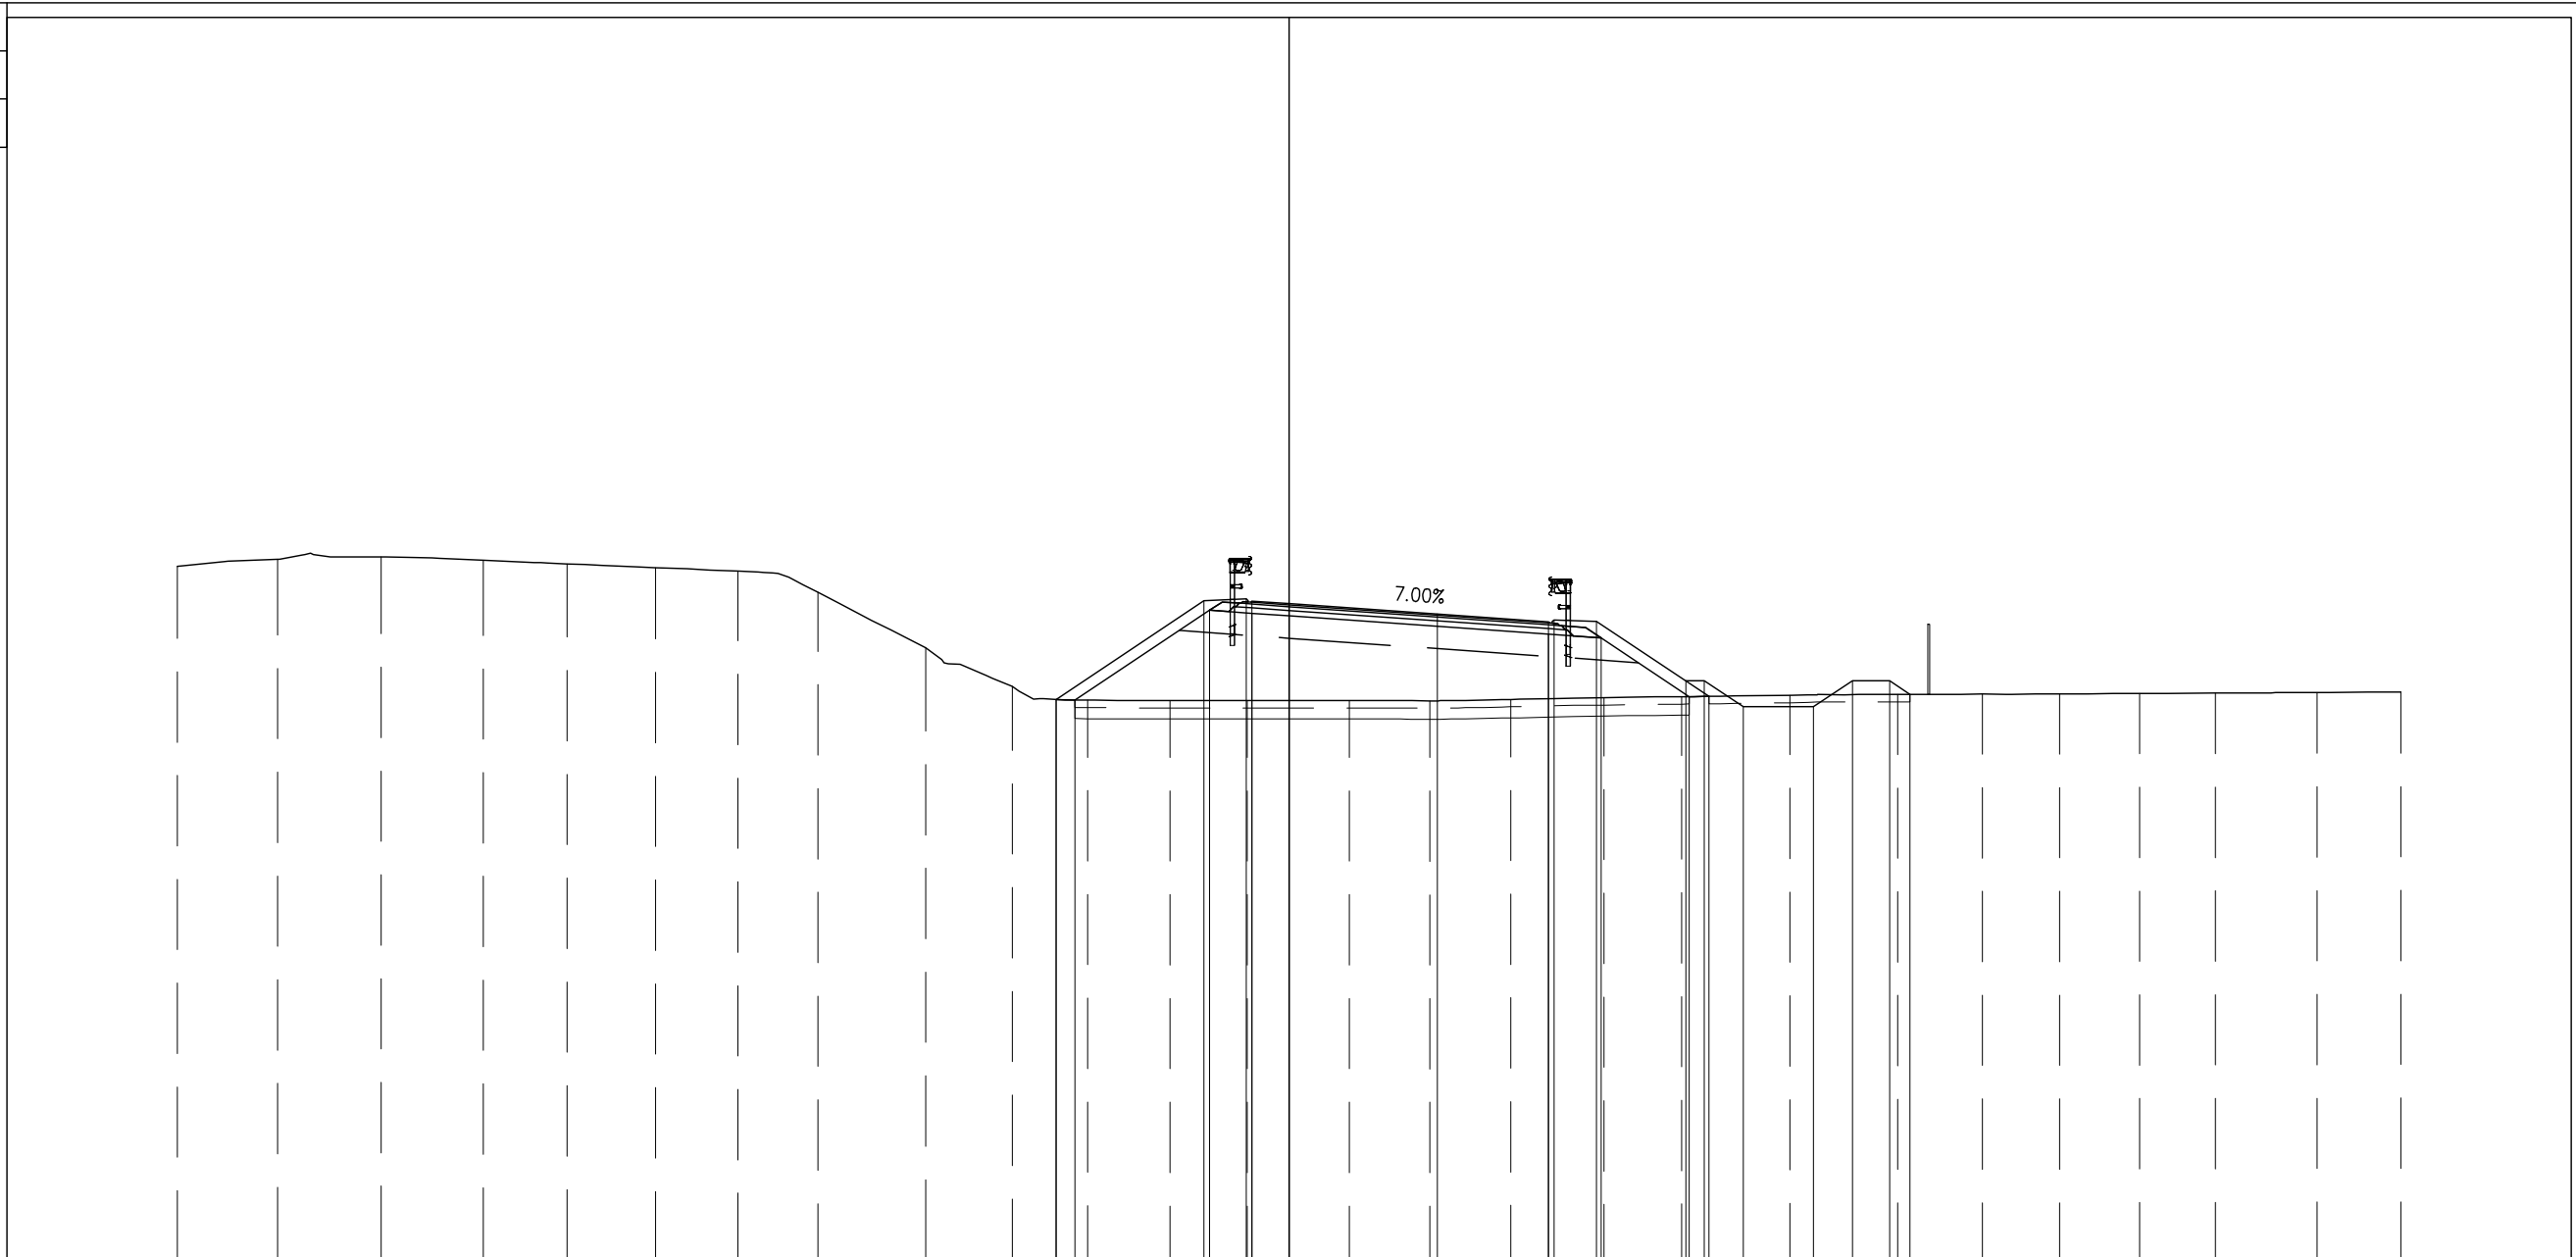


PROGRESSIVE TERRENO	-30.00	-27.29	-24.50	-21.75	-19.49	-17.09	-14.88	-12.72	-9.81	-7.46	-5.43	-3.22	-1.13	1.62	3.80	5.98	8.50	10.60	13.51	16.42	18.71	20.80	22.96	24.99	27.74	30.00		
PARZIALI TERRENO		2.71	2.79	2.75	2.26	2.40	2.21	2.16	2.91	2.35	2.03	2.21	2.09	2.75	2.18	2.18	2.52	2.10	2.91	2.91	2.29	2.09	2.16	2.03	2.75	2.26		
QUOTE TERRENO	20.79	20.98	21.04	20.96	20.86	20.76	20.66	20.09	18.59	17.55	17.18	17.17	17.17	17.17	17.16	17.20	17.25	17.28	17.31	17.33	17.34	17.35	17.37	17.37	17.39	17.40		
PROGRESSIVE PROGETTO											-6.29		-2.30		4.00		8.30	10.70	14.15	15.20								
PARZIALI PROGETTO												3.99	1.15	-1.15		3.00	1.15	2.40	1.90	1.05	1.00							
QUOTE PROGETTO											17.20		19.86	19.91	19.85	19.30	19.30	17.70	17.00	17.70	17.70	17.33						
PROGRESSIVE RILEVATO											-6.29		-2.15				8.42	10.80	14.15	15.20								
PARZIALI RILEVATO												3.63	1.15	-1.00		7.00	1.42	2.38	1.90	1.05	1.00							
QUOTE RILEVATO											17.20		19.60	19.52	19.45	18.96	18.86	17.28	17.28	17.70	17.70	17.33						

PROFILO SV RE-NC	
SEZIONE NC-19	
PROGRESSIVA 425.00	
BASE	
C1	0.91 mq.
CEMENTATO	
CE1	1.37 mq.
VEGETALE	
D1	0.58 mq.
SOTTOFONDAZIONE STRADALE	
H1	6.24 mq.
RILEVATO ARGINELLO	
RA1	0.17 mq.
RILEVATO	
RI1	3.12 mq.
STERRO	
SC1	0.27 mq.
SCAVO FOSSI	
SF1	2.06 mq.
RILEVATO FOSSI	
VF1	3.15 mq.
TAPPETO DRENANTE	
a1	8.58 ml.
BINDER	
b1	8.85 ml.
BONIFICA	
bo1	10.62 ml.
INERBIMENTO	
i1	1.73 ml.
SCOTICO	
sc1	10.62 ml.
SCOTICO FOSSI	
sf1	5.53 ml.

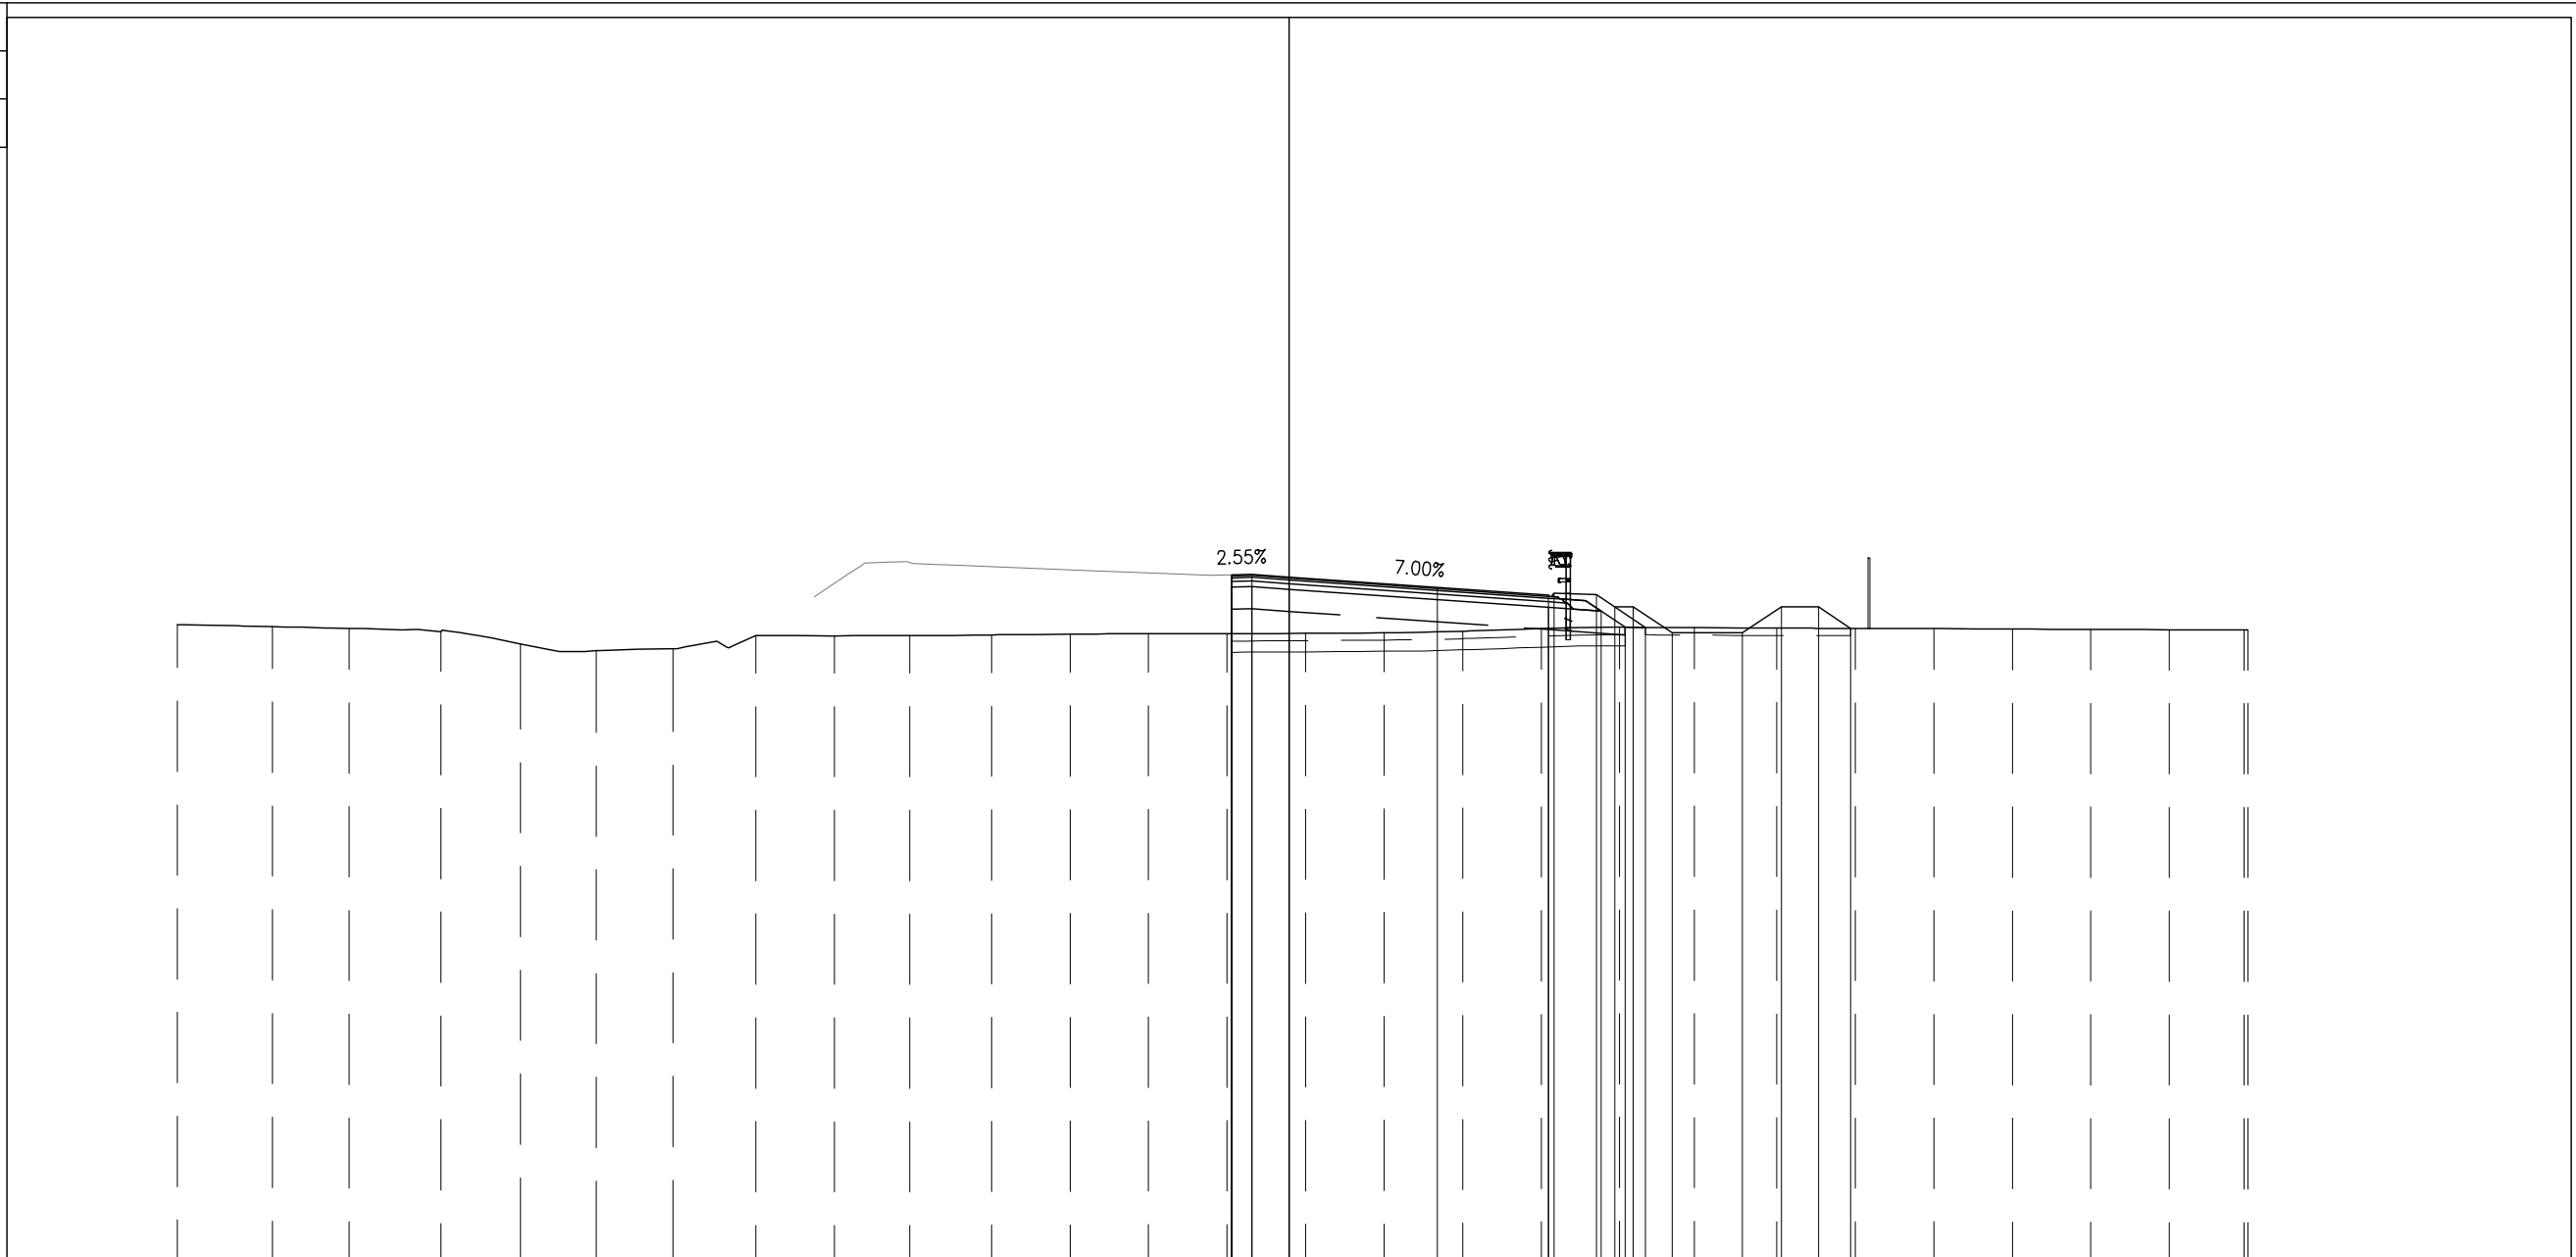


PROGRESSIVE TERRENO	-30.00	-27.44	-25.37	-22.89	-20.74	-18.69	-16.62	-14.39	-12.27	-10.24	-8.03	-5.91	-3.79	-1.67	0.45	2.57	4.68	6.80	8.92	10.94	13.16	15.28	17.40	19.52	21.64	23.76	25.77	25.87
PARZIALI TERRENO	2.56	2.07	2.48	2.15	2.05	2.07	2.23	2.12	2.03	2.21	2.12	2.12	2.12	2.12	2.12	2.11	2.12	2.12	2.02	2.22	2.12	2.12	2.12	2.12	2.12	2.01	0.10	
QUOTE TERRENO	17.21	17.16	17.12	17.03	16.70	16.51	16.57	16.92	16.92	16.92	16.94	16.96	16.97	16.97	16.98	17.00	17.04	17.11	17.15	17.14	17.13	17.12	17.11	17.10	17.09	17.08	17.08	
PROGRESSIVE PROGETTO														15.55	15.00	4.00		7.00	7.15	8.30	8.78	9.28	10.33	12.23	13.28	14.28	15.15	
PARZIALI PROGETTO														0.55	1.00	4.00	3.00	0.15	1.15	0.38	0.38	1.05	1.90	1.05	1.00	0.87		
QUOTE PROGETTO														18.56	18.57	18.50	18.22	18.01	18.07	18.02	17.76	17.70	17.00	17.00	17.70	17.70	17.12	
PROGRESSIVE RILEVATO														15.55	15.55	0.00		7.00	8.42	9.07	9.62							
PARZIALI RILEVATO														0.55	1.00	7.00	1.42		0.65	0.55								
QUOTE RILEVATO	18.23	16.97	18.24	18.17										18.17	18.17	18.17	17.68	17.58	17.15	17.14								

PROFILO SV RE-NC	
SEZIONE NC-22	
PROGRESSIVA 475.00	
BASE	
C1	1.41 mq.
CEMENTATO	
CE1	2.18 mq.
VEGETALE	
D1	0.62 mq.
D2	0.59 mq.
Totale:	1.21 mq.
SOTTOFONDAZIONE STRADALE	
H1	10.09 mq.
RILEVATO ARGINELLO	
RA1	0.18 mq.
RA2	0.12 mq.
Totale:	0.30 mq.
RILEVATO	
RI1	6.06 mq.
STERRO	
SC1	0.29 mq.
SCAVO FOSSI	
SF1	2.06 mq.
RILEVATO FOSSI	
VF1	3.71 mq.
TAPPETO DRENANTE	
a1	13.38 ml.
BINDER	
b1	13.92 ml.
BONIFICA	
bo1	17.91 ml.
INERBIMENTO	
i1	1.58 ml.
i2	2.58 ml.
Totale:	4.16 ml.
SCOTICO	
sc1	17.91 ml.
SCOTICO FOSSI	
sf1	5.54 ml.

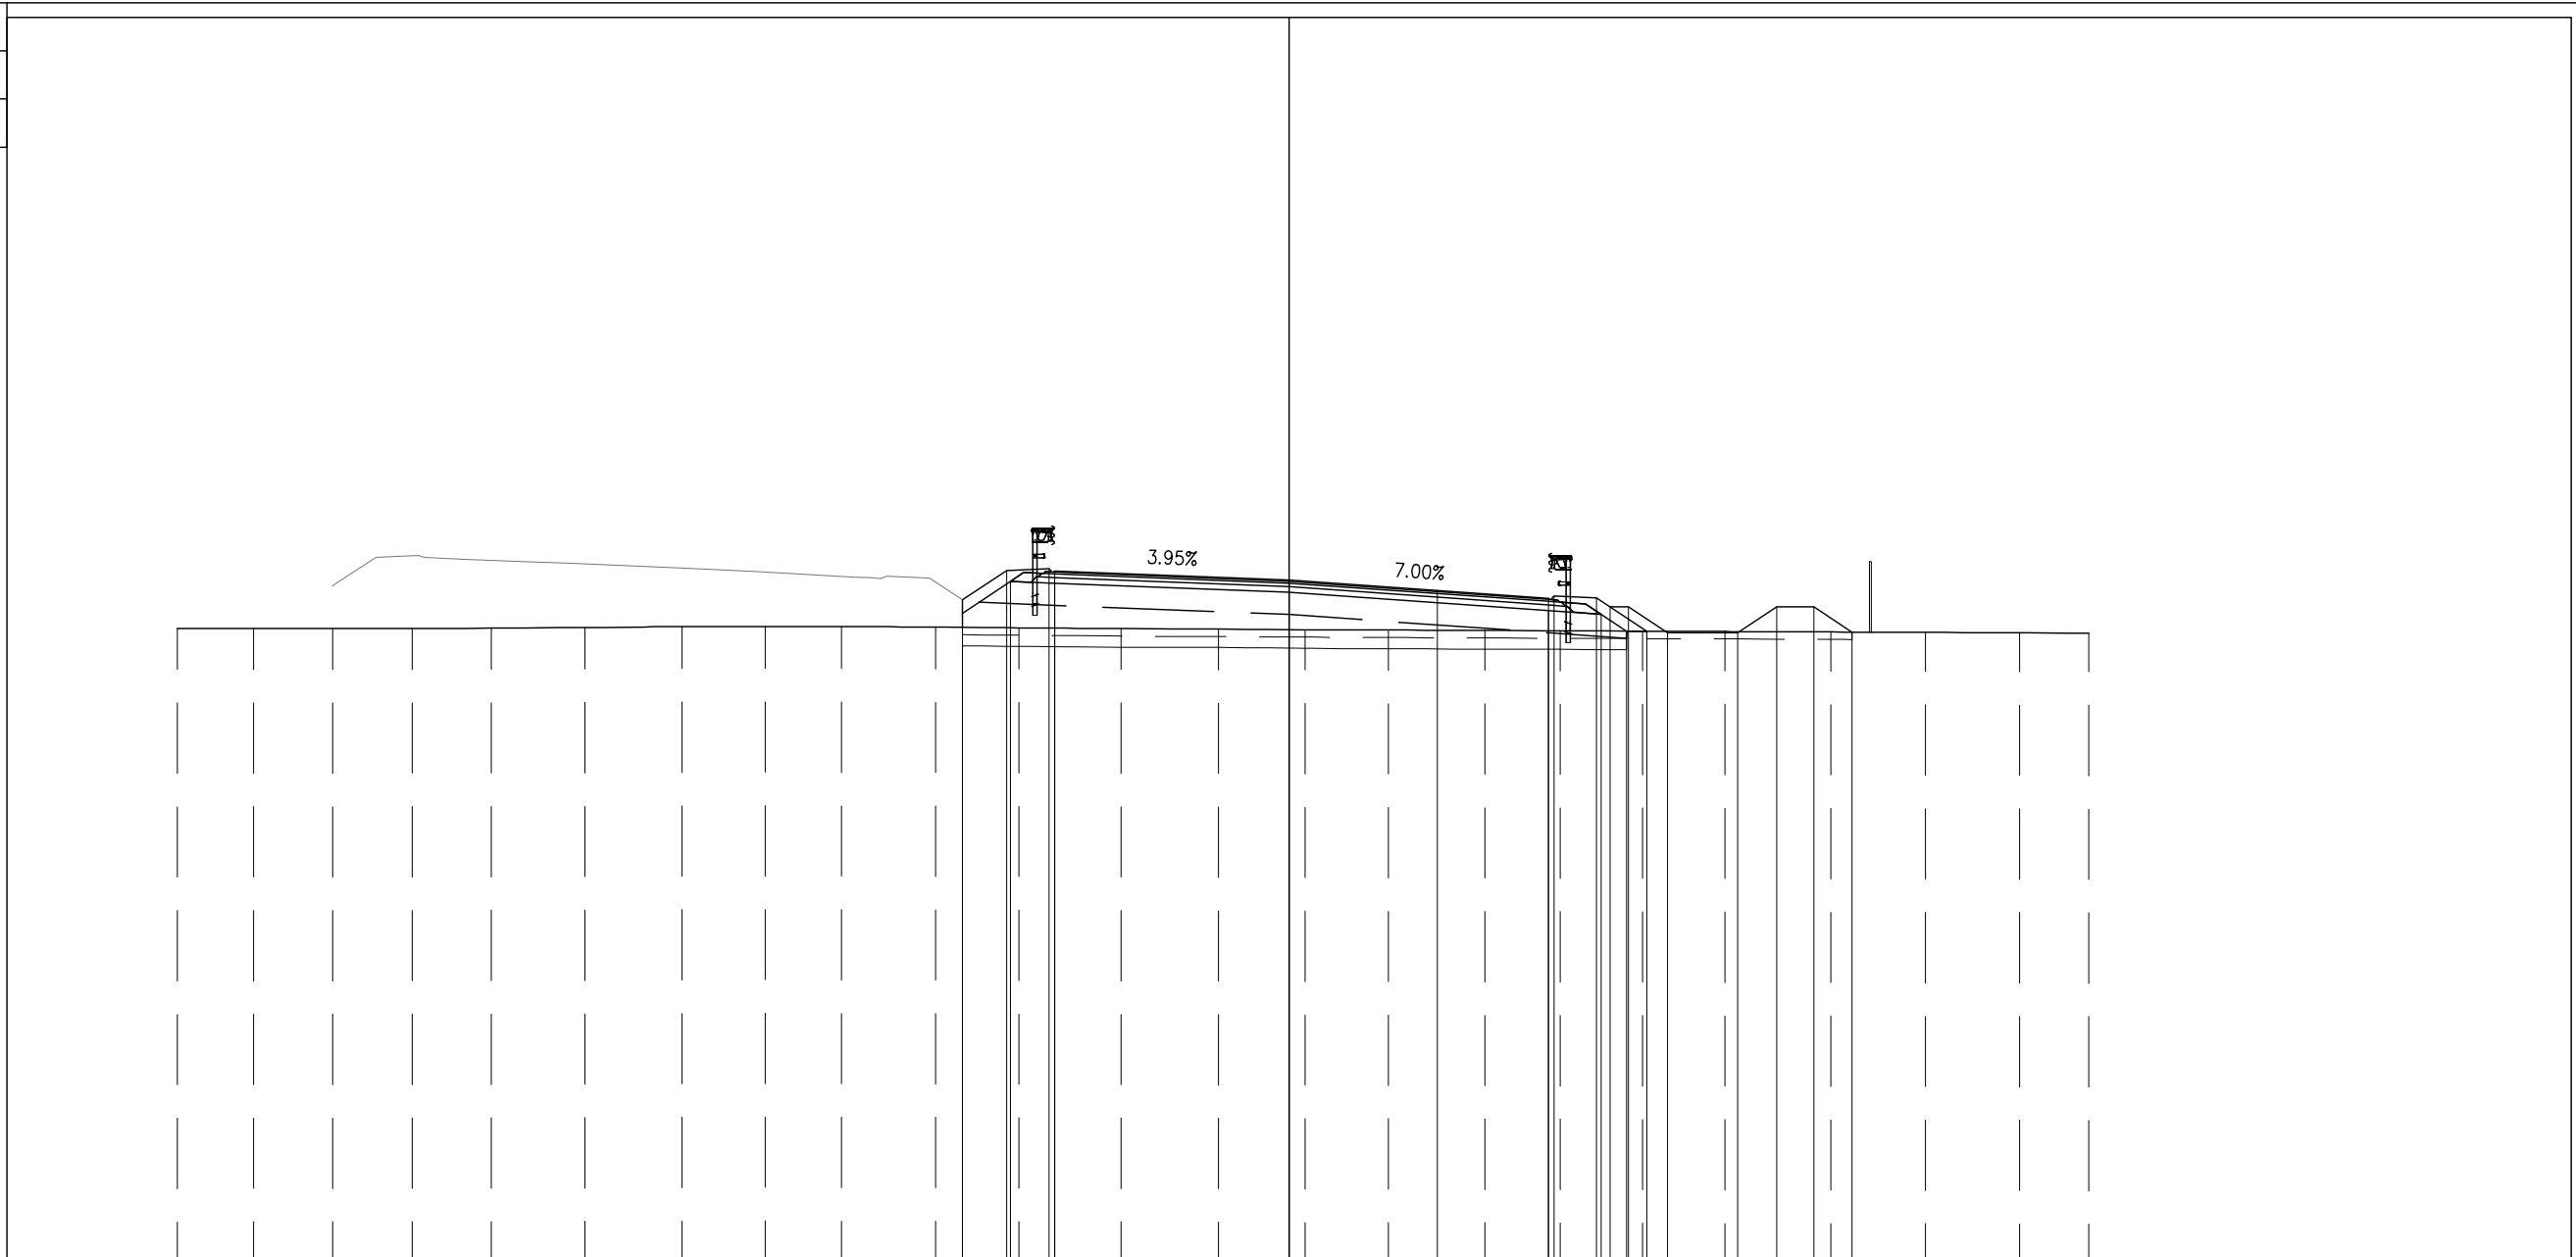


PROGRESSIVE TERRENO	-30.00	-27.94	-25.80	-23.67	-21.53	-19.00	-16.39	-14.14	-12.08	-9.54	-7.29	-4.54	-1.91	0.43	2.68	5.29	7.31	9.54	11.76	14.62	17.17	19.71	21.58		
PARZIALI TERRENO	2.06	2.14	2.13	2.14	2.53	2.61	2.25	2.06	2.54	2.25	2.75	2.63	2.34	2.25	2.61	2.02	2.23	2.22	2.86	2.55	2.54	1.87			
QUOTE TERRENO	17.11	17.12	17.11	17.12	17.13	17.14	17.16	17.17	17.16	17.15	17.13	17.11	17.10	17.08	17.07	17.06	17.05	17.04	17.03	17.02	17.01	17.00	16.99		
PROGRESSIVE PROGETTO										-8.81	-7.62	-6.47	-6.32	0.00	4.00	7.00	7.15	8.30	8.66	9.16	10.21	12.11	13.16	14.16	15.19
PARZIALI PROGETTO										1.19	1.15	0.16	6.32	4.00	3.00	0.15	1.15	0.30	1.05	1.90	1.05	1.00	1.03		
QUOTE PROGETTO										17.89	18.68	18.73	18.67	18.42	18.14	17.93	17.99	17.94	17.70	17.70	17.00	17.00	17.70	17.70	17.02
PROGRESSIVE RILEVATO										-8.81	-7.52	-6.32	0.00	7.00	8.42	9.10	9.65								
PARZIALI RILEVATO										1.29	1.20	6.32	7.00	1.42	0.88	0.55									
QUOTE RILEVATO										17.53	17.14	18.39	18.34	18.09	17.60	17.50	17.04	17.04							

PROFILO SV RE-NC	
SEZIONE NC-23	
PROGRESSIVA 492.84	
BASE	
C1	1.47 mq.
CEMENTATO	
CE1	2.23 mq.
VEGETALE	
D1	0.74 mq.
SOTTOFONDAZIONE STRADALE	
H1	9.72 mq.
RILEVATO ARGINELLO	
RA1	0.18 mq.
RILEVATO	
RI1	8.71 mq.
SCAVO FOSSI	
SF1	2.06 mq.
RILEVATO FOSSI	
VF1	4.25 mq.
TAPPETO DRENANTE	
a1	14.35 ml.
BINDER	
b1	14.62 ml.
BONIFICA	
bo1	16.80 ml.
INERBIMENTO	
i1	1.85 ml.
SCOTICO	
sc1	16.80 ml.
SCOTICO FOSSI	
sf1	5.53 ml.

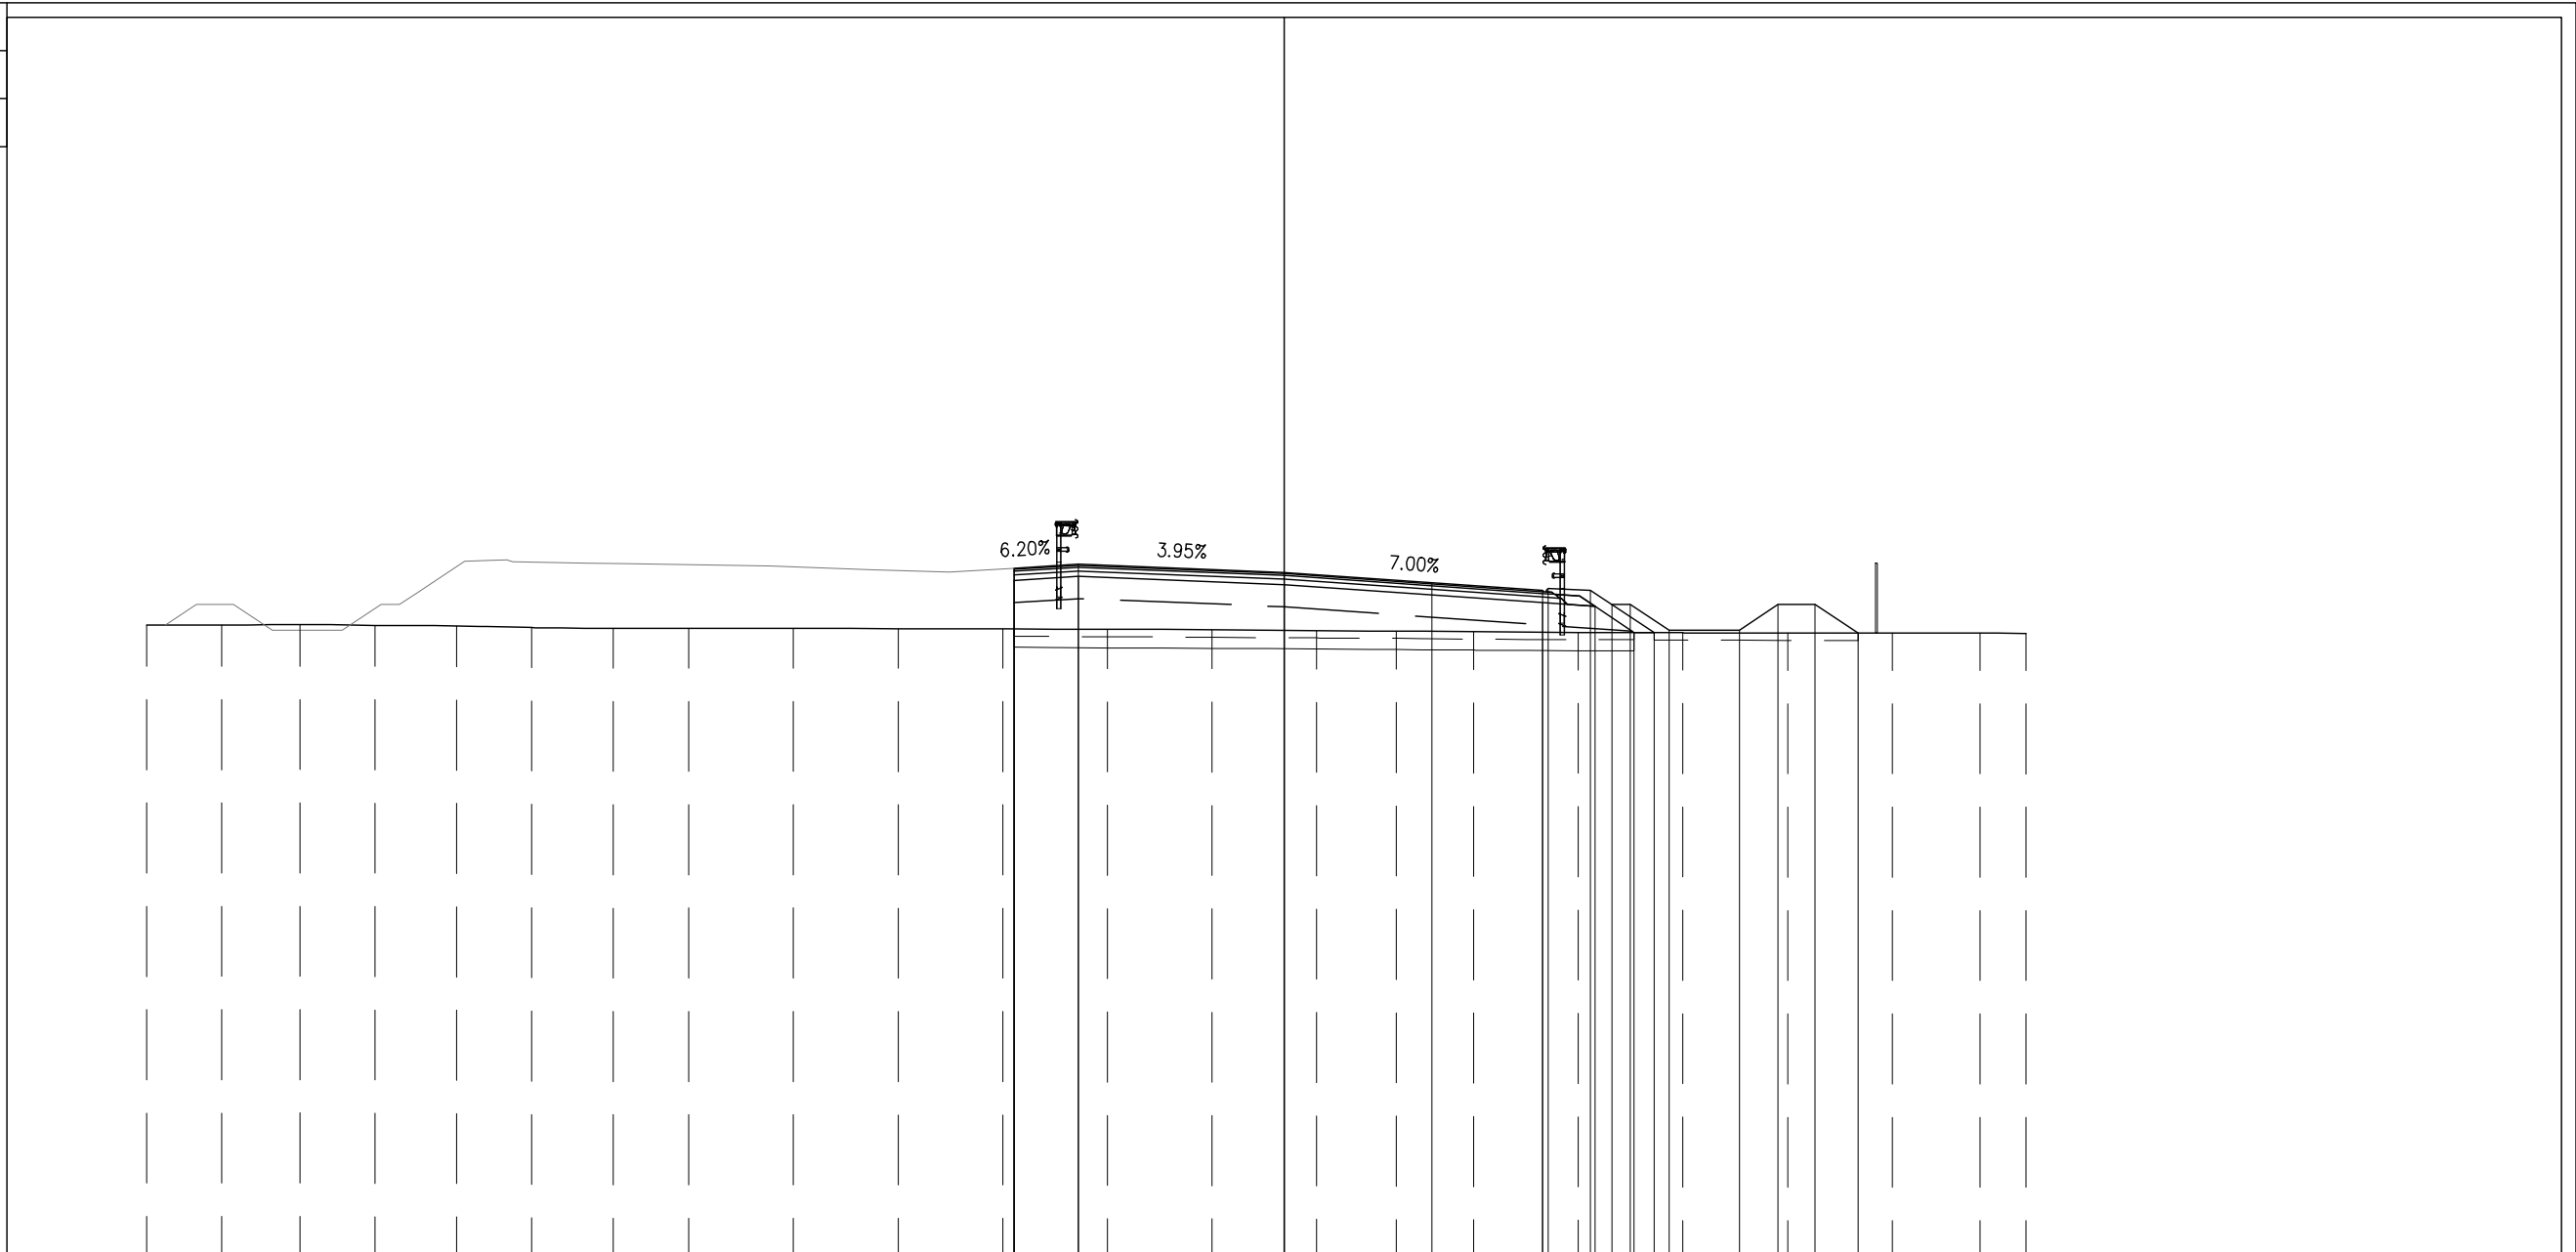


PROGRESSIVE TERRENO	-30.82	-28.78	-26.66	-24.63	-22.41	-20.38	-18.17	-16.13	-13.29	-10.46	-7.62	-4.79	-1.95	0.88	3.04	5.13	7.97	10.80	13.64	16.47	18.85	20.09		
PARZIALI TERRENO	2.04	2.12	2.03	2.22	2.03	2.21	2.04	2.84	2.83	2.84	2.83	2.84	2.83	2.16	2.09	2.84	2.83	2.84	2.83	2.38	1.24			
QUOTE TERRENO	17.14	17.14	17.15	17.13	17.11	17.07	17.05	17.05	17.05	17.04	17.04	17.02	17.01	16.99	16.98	16.96	16.94	16.93	16.92	16.92	16.92	16.91		
PROGRESSIVE PROGETTO											-7.32	-5.57	0.00	4.00	7.00	7.15	8.30	8.88	9.38	10.43	12.33	13.38	14.38	15.55
PARZIALI PROGETTO											1.75	5.57	4.00	3.00	0.15	1.15	0.58	1.05	1.90	1.05	1.00	1.17		
QUOTE PROGETTO											18.68	18.79	18.57	18.29	18.08	18.13	18.09	17.70	17.00	17.00	17.70	16.92		
PROGRESSIVE RILEVATO											-7.32	-5.57	0.00	7.00	7.00	8.42	9.48	10.02	10.43	12.33	13.38	14.38	15.55	
PARZIALI RILEVATO											1.75	5.57	7.00	1.42	1.06	0.58								
QUOTE RILEVATO											18.35	18.46	18.24	17.75	17.65	16.94	16.94							

PROFILO SV RE-NC	
SEZIONE NC-24	
PROGRESSIVA 500.00	
BASE	
C1	1.41 mq.
CEMENTATO	
CE1	2.18 mq.
VEGETALE	
D1	0.81 mq.
SOTTOFONDAZIONE STRADALE	
H1	9.46 mq.
RILEVATO ARGINELLO	
RA1	0.17 mq.
RILEVATO	
R11	10.14 mq.
SCAVO FOSSI	
SF1	2.06 mq.
RILEVATO FOSSI	
VF1	4.40 mq.
TAPPETO DRENANTE	
a1	13.91 ml.
BINDER	
b1	14.18 ml.
BONIFICA	
bo1	16.57 ml.
INERBIMENTO	
i1	2.04 ml.
SCOTICO	
sc1	16.57 ml.
SCOTICO FOSSI	
sf1	5.50 ml.

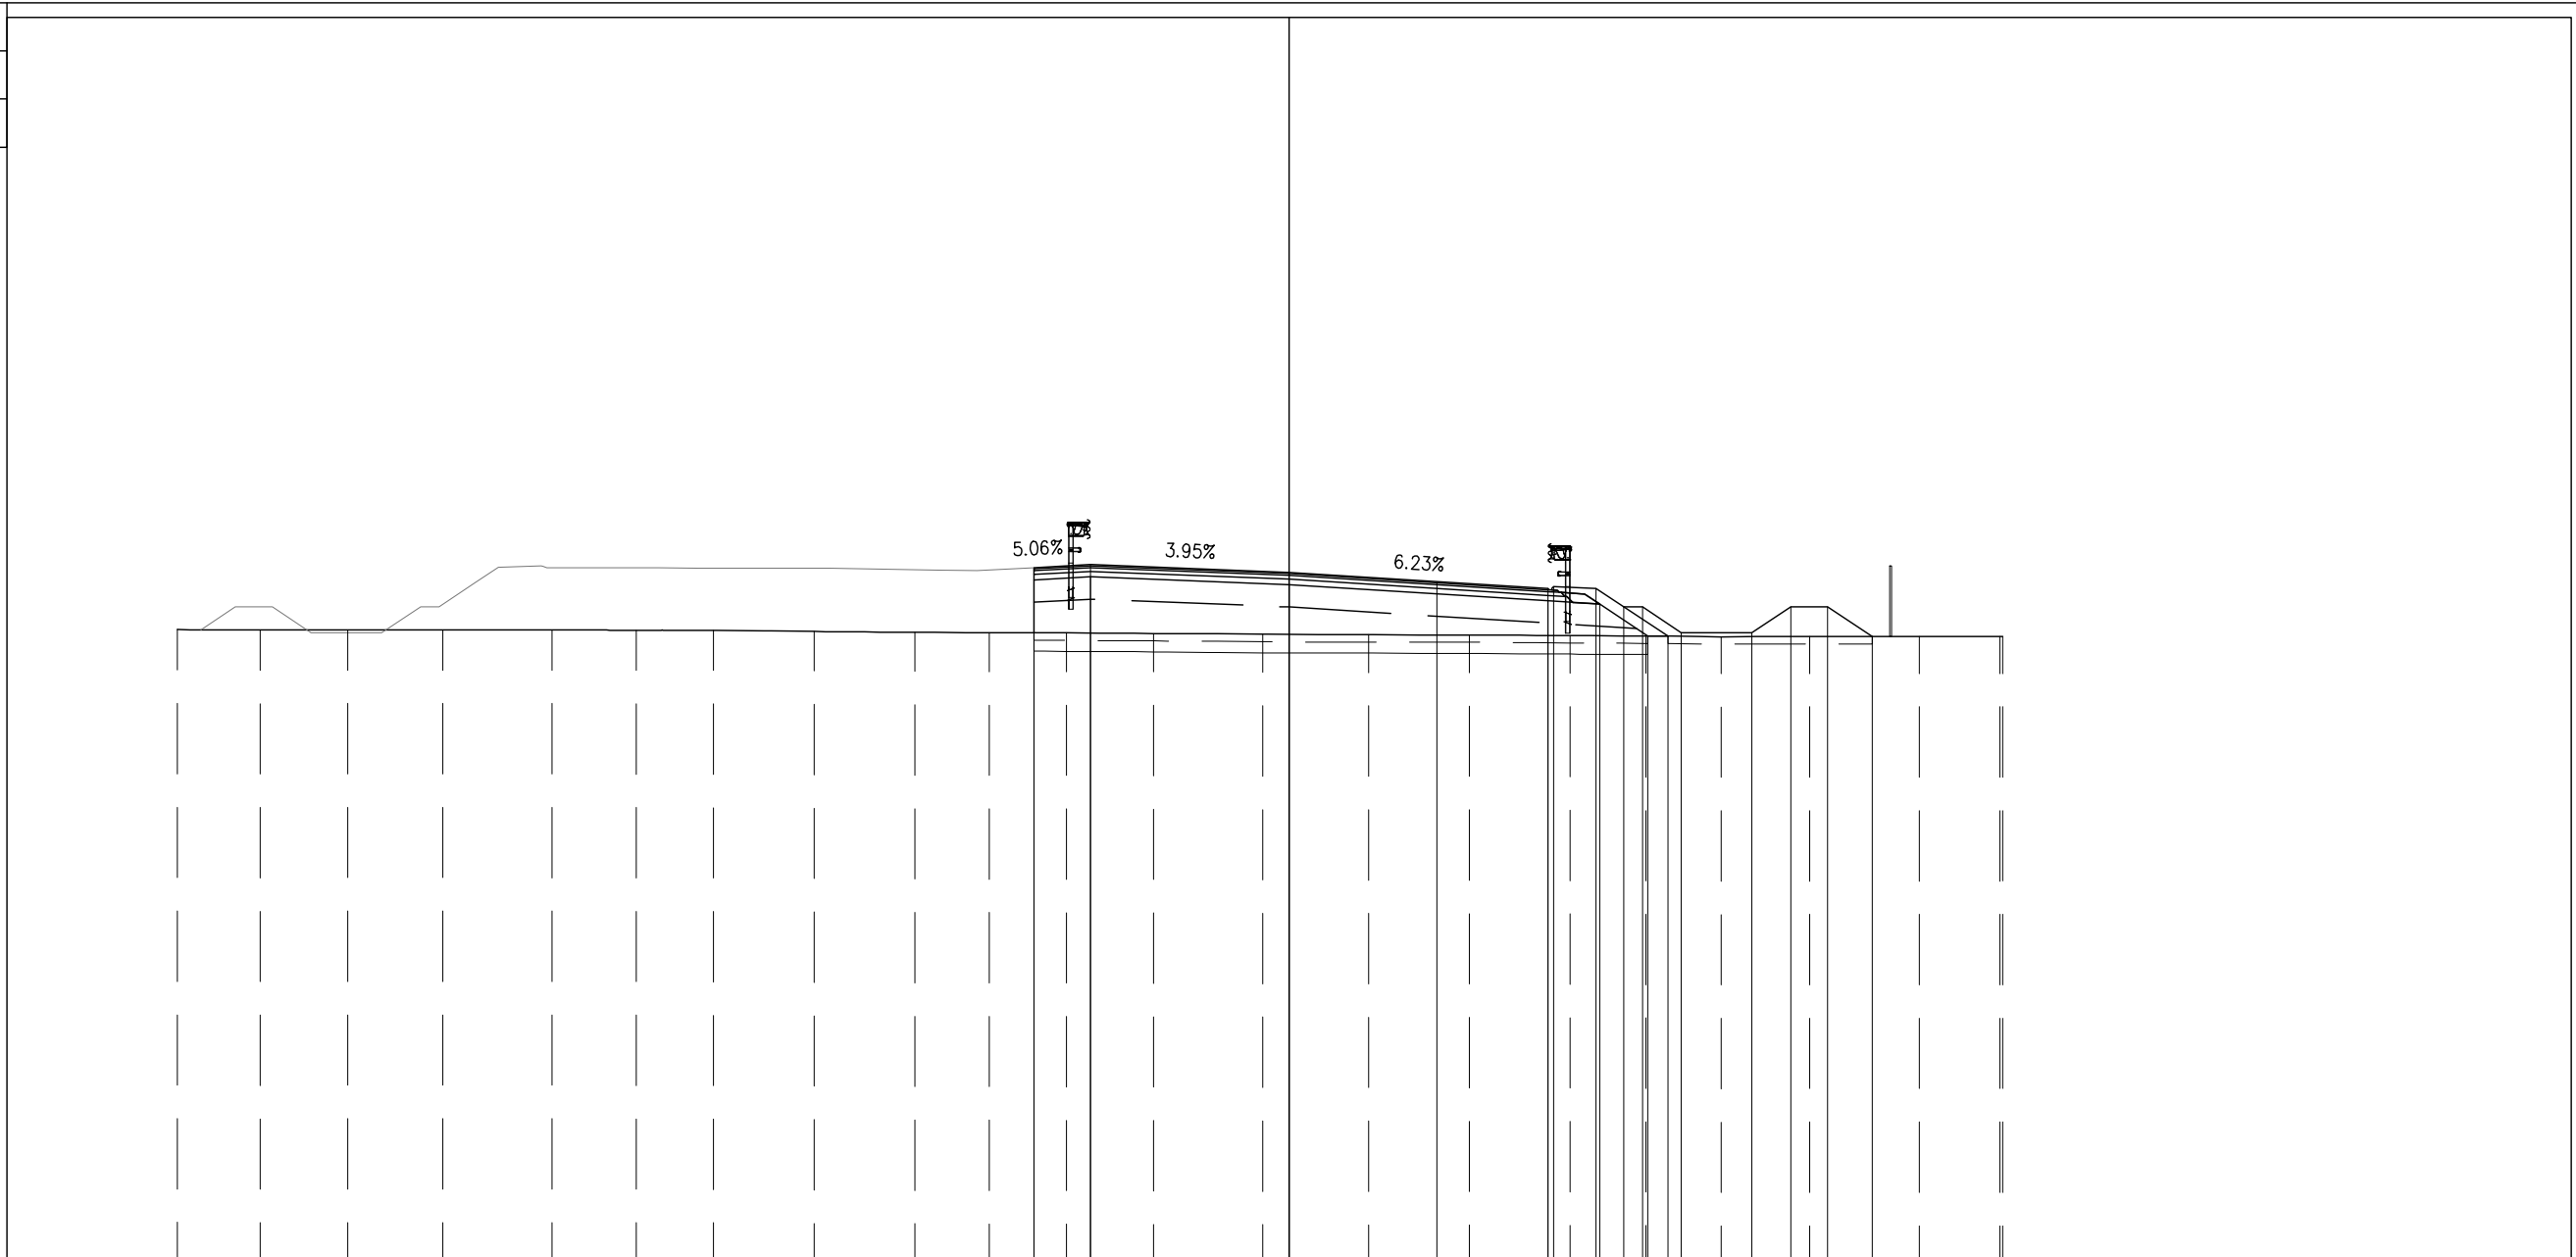


PROGRESSIVE TERRENO	-30.00	-27.77	-25.41	-22.84	-19.89	-17.62	-15.53	-12.81	-10.09	-8.08	-6.01	-3.66	-0.71	2.15	4.87	7.59	9.62	11.67	14.05	17.00	19.18	19.26		
PARZIALI TERRENO		2.23	2.36	2.57	2.95	2.27	2.09	2.72	2.72	2.01	2.07	2.35	2.95	2.86	2.72	2.72	2.03	2.05	2.38	2.95	2.18	0.08		
QUOTE TERRENO	17.08	17.07	17.08	17.08	17.08	17.06	17.06	17.03	17.01	17.00	17.00	16.98	16.96	16.95	16.94	16.92	16.91	16.89	16.90	16.90	16.90	16.90		
PROGRESSIVE PROGETTO											-6.89	-5.36	0.00	3.99	6.99	7.14	8.29	9.03	9.53	10.58	12.48	13.53	14.53	15.73
PARZIALI PROGETTO											1.53	5.36	3.99	3.00	0.15	1.15	0.34	1.05	1.90	1.05	1.00	1.20		
QUOTE PROGETTO											18.76	18.84	18.62	18.38	18.19	18.24	18.20	17.70	17.70	17.00	17.00	17.70	17.70	16.90
PROGRESSIVE RILEVATO											-6.89	-5.36	0.00	6.99	8.39	9.68	10.23							
PARZIALI RILEVATO											1.53	5.36	6.99	1.40	1.29	0.55								
QUOTE RILEVATO											18.43	18.51	18.29	17.86	17.77	16.91	16.91							

PROFILO SV RE-NC	
SEZIONE NC-25	
PROGRESSIVA 525.00	
BASE	
C1	1.33 mq.
CEMENTATO	
CE1	2.02 mq.
VEGETALE	
D1	0.98 mq.
SOTTOFONDAZIONE STRADALE	
H1	8.76 mq.
RILEVATO ARGINELLO	
RA1	0.14 mq.
RILEVATO	
RI1	13.73 mq.
SCAVO FOSSI	
SF1	2.06 mq.
RILEVATO FOSSI	
VF1	4.13 mq.
TAPPETO DRENANTE	
a1	12.84 ml.
BINDER	
b1	13.11 ml.
BONIFICA	
bo1	15.95 ml.
INERBIMENTO	
i1	2.62 ml.
SCOTICO	
sc1	15.95 ml.
SCOTICO FOSSI	
sf1	5.46 ml.

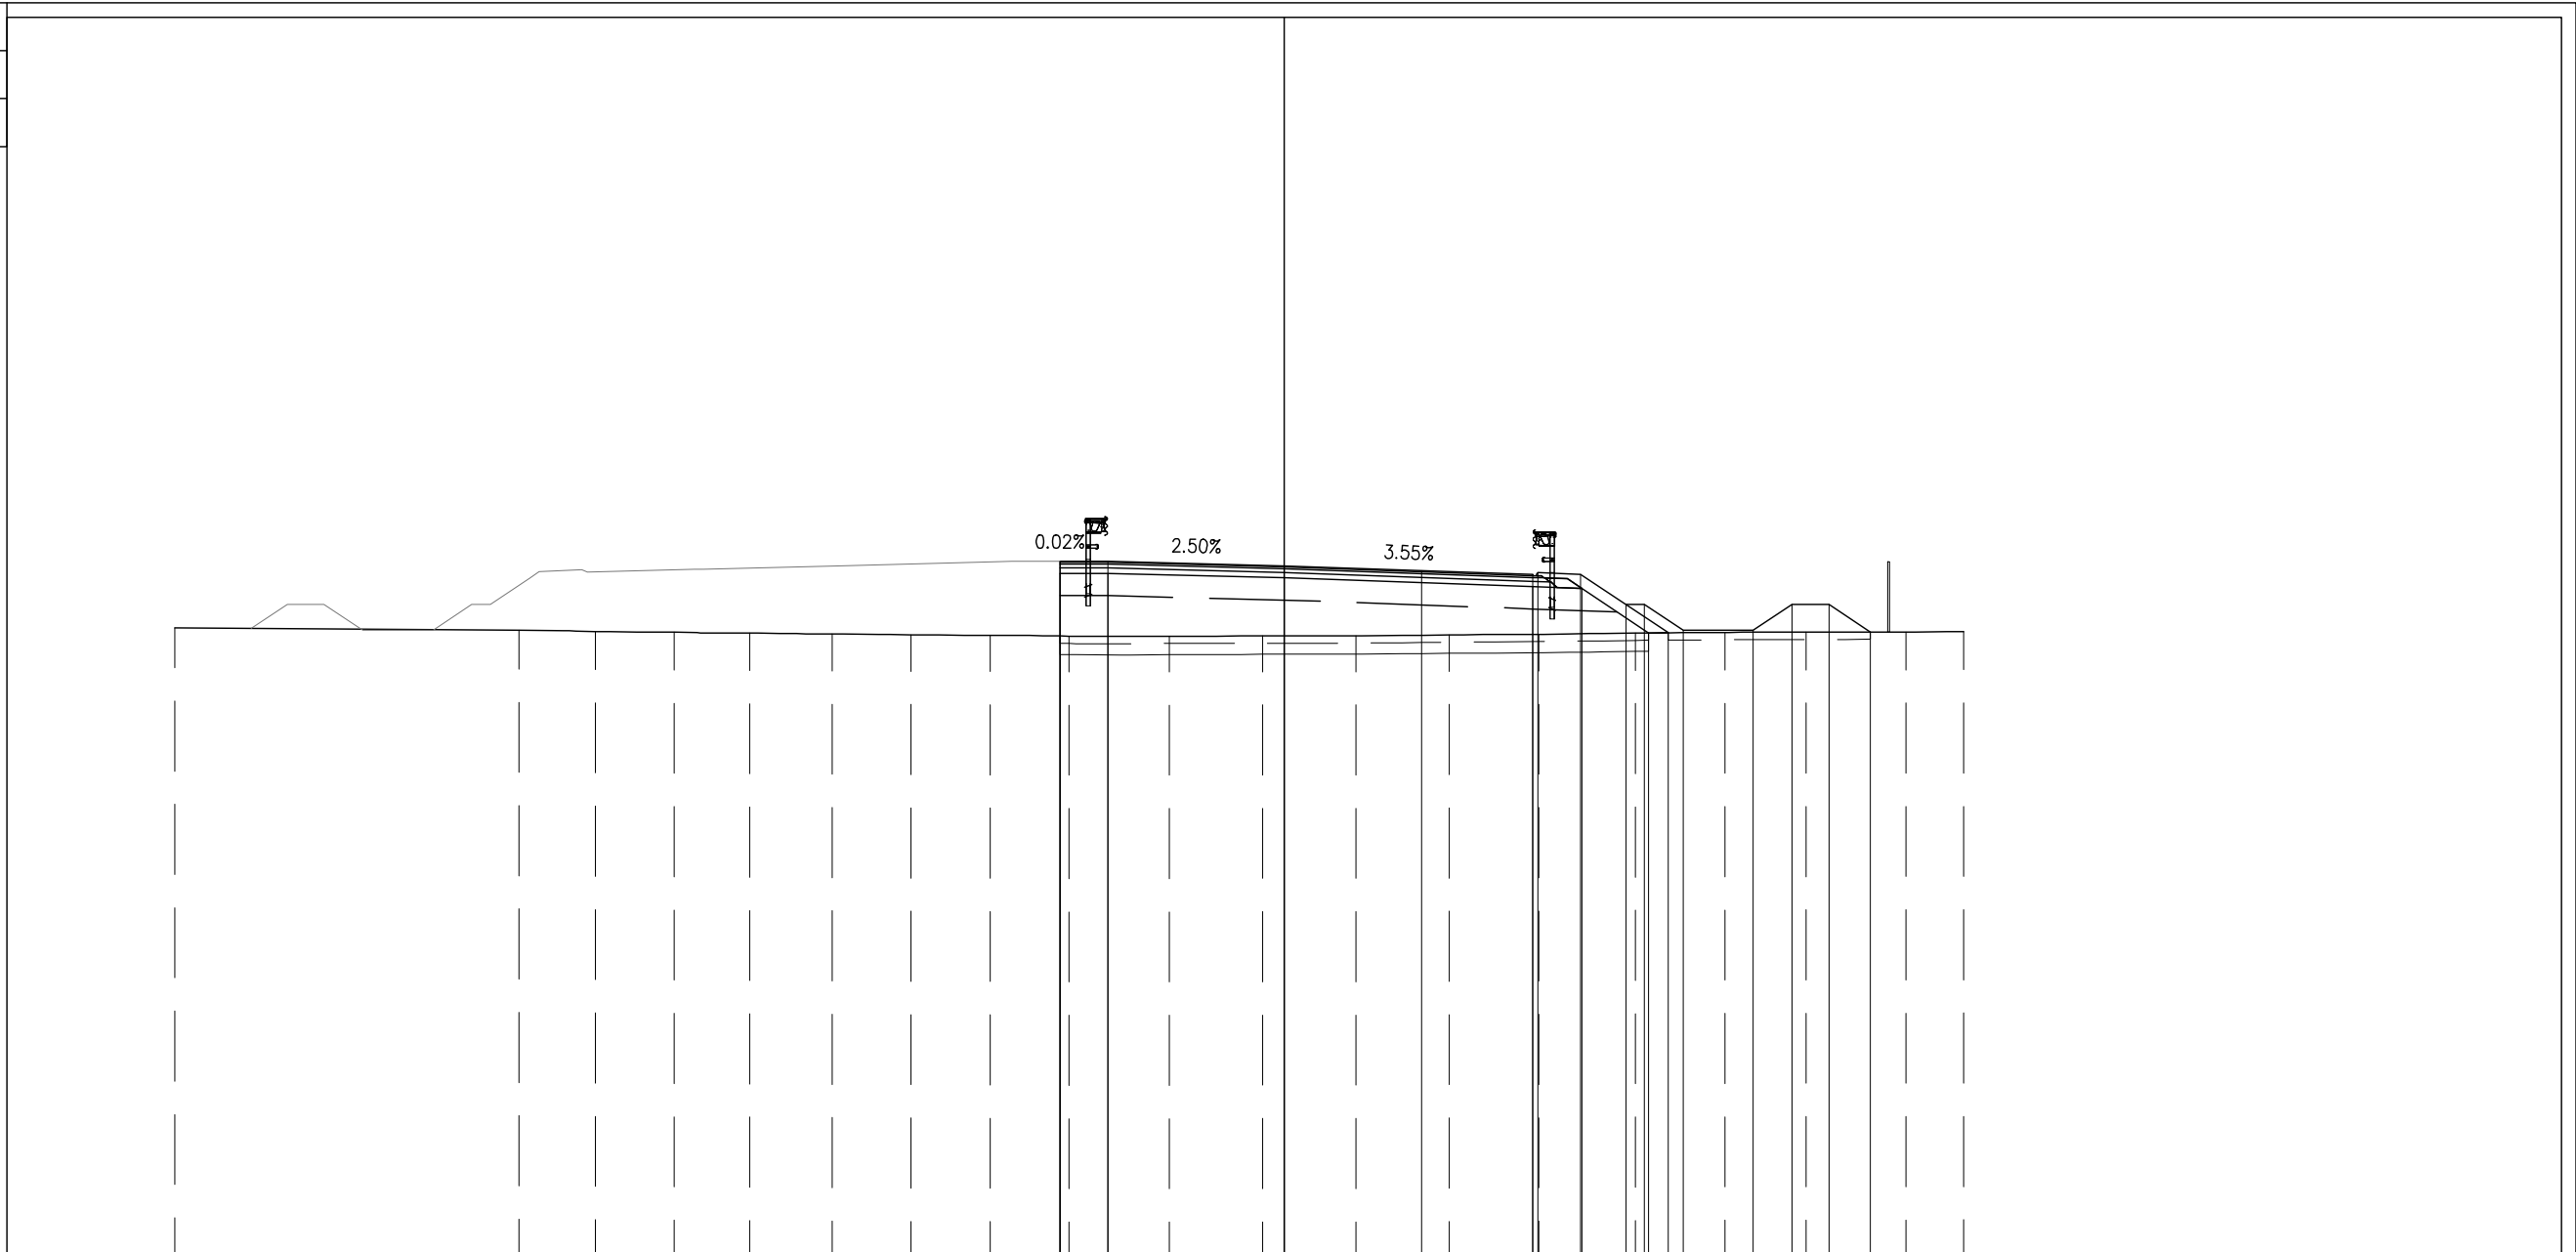


PROGRESSIVE TERRENO	-30.05	-20.72	-18.66	-16.52	-14.48	-12.24	-10.11	-7.97	-5.83	-3.11	-0.58	1.94	4.47	6.90	9.52	11.93	14.14	16.85	18.40			
PARZIALI TERRENO	9.33	2.06	2.14	2.04	2.24	2.13	2.14	2.14	2.72	2.53	2.52	2.53	2.43	2.62	2.41	2.21	2.71	1.55				
QUOTE TERRENO	17.07	17.00	16.97	16.94	16.92	16.90	16.87	16.86	16.84	16.84	16.85	16.85	16.87	16.89	16.93	16.94	16.95	16.95	16.96			
PROGRESSIVE PROGETTO									-6.08	-4.78	0.00		3.73	6.73	8.03	9.25	9.75	10.80				
PARZIALI PROGETTO									1.30	4.78		3.73	3.00	0.16	1.15	1.05	1.05	1.90	1.05	1.00	1.12	
QUOTE PROGETTO									18.87	18.87	18.75	18.61	18.51	18.56	18.52	17.70	17.70	17.00	17.00	17.70	17.70	16.95
PROGRESSIVE RILEVATO									-6.08	-4.78	0.00			6.73	8.07	9.87	10.41					
PARZIALI RILEVATO									1.30	4.78		6.73	1.34	1.80	0.54							
QUOTE RILEVATO									18.54	18.54	18.42	18.18	18.13	16.93	16.93							

PROFILO SV RE-NC	
SEZIONE NC-26	
PROGRESSIVA 534.84	
BASE	
C1	1.32 mq.
CEMENTATO	
CE1	2.01 mq.
VEGETALE	
D1	0.99 mq.
SOTTOFONDAZIONE STRADALE	
H1	8.75 mq.
RILEVATO ARGINELLO	
RA1	0.15 mq.
RILEVATO	
RI1	13.83 mq.
SCAVO FOSSI	
SF1	2.06 mq.
RILEVATO FOSSI	
VF1	4.09 mq.
TAPPETO DRENANTE	
a1	12.83 ml.
BINDER	
b1	13.10 ml.
BONIFICA	
bo1	16.04 ml.
INERBIMENTO	
i1	2.75 ml.
SCOTICO	
sc1	16.04 ml.
SCOTICO FOSSI	
sf1	5.45 ml.

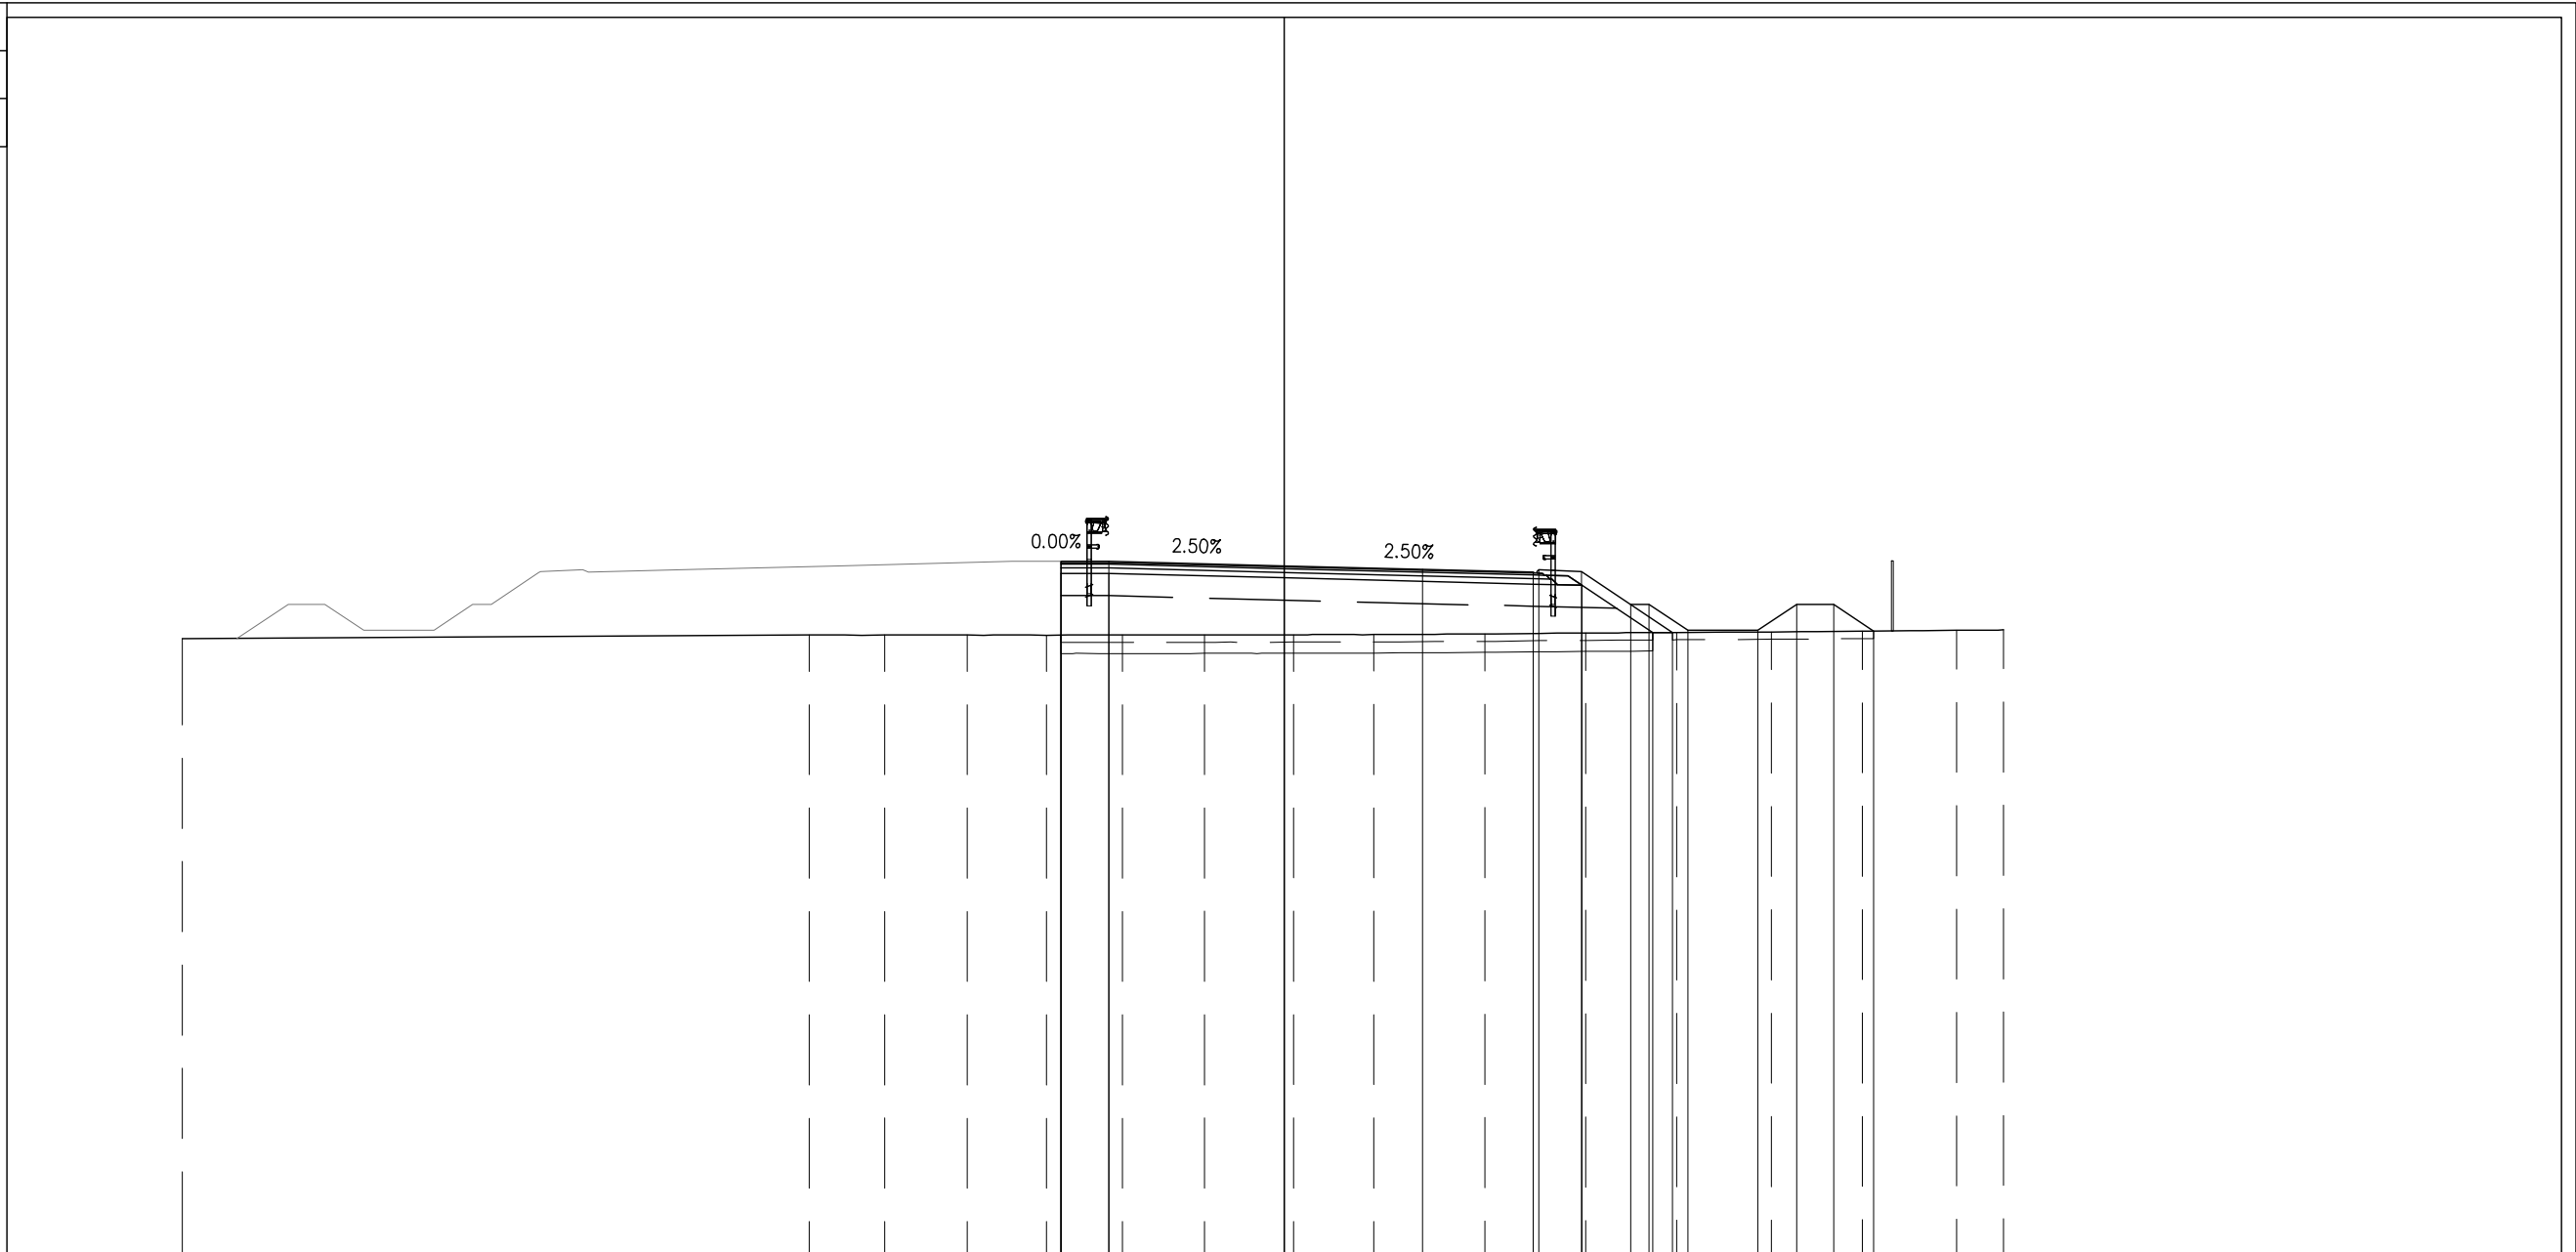


PROGRESSIVE TERRENO	-29.85	-12.87	-10.82	-8.58	-6.44	-4.38	-2.16	0.25	2.42	5.44	8.17	10.64	13.19	15.66	18.21	19.48		
PARZIALI TERRENO	16.98	2.05	2.24	2.14	2.06	2.22	2.41	2.17	3.02	2.73	2.47	2.55	2.47	2.55	1.27			
QUOTE TERRENO	16.76	16.87	16.87	16.87	16.87	16.87	16.87	16.88	16.88	16.90	16.92	16.94	16.96	16.97	17.00	17.01		
PROGRESSIVE PROGETTO					-6.05	-4.75	0.00	3.75	6.75	6.90	8.05	9.38	9.88	10.93	12.83	13.88	14.88	15.97
PARZIALI PROGETTO					1.30	4.75	3.75	3.00	0.16	1.15	1.30	0.80	1.05	1.90	1.05	1.00	1.09	
QUOTE PROGETTO					18.87	18.87	18.75	18.65	18.58	18.63	18.59	17.70	17.70	17.00	17.00	17.70	17.70	16.97
PROGRESSIVE RILEVATO					-6.05	-4.75	0.00	6.75	8.07	9.99	10.52							
PARZIALI RILEVATO					1.30	4.75	6.75	1.32	1.92	0.53								
QUOTE RILEVATO					18.54	18.54	18.42	18.25	18.21	16.94	16.94							


PROFILO SV RE-NC	
SEZIONE NC-27	
PROGRESSIVA 535.84	
BASE	
C1	1.31 mq.
CEMENTATO	
CE1	2.00 mq.
VEGETALE	
D1	1.00 mq.
SOTTOFONDAZIONE STRADALE	
H1	8.75 mq.
RILEVATO ARGINELLO	
RA1	0.15 mq.
RILEVATO	
RI1	13.63 mq.
SCAVO FOSSI	
SF1	2.06 mq.
RILEVATO FOSSI	
VF1	4.05 mq.
TAPPETO DRENANTE	
a1	12.83 ml.
BINDER	
b1	13.10 ml.
BONIFICA	
bo1	16.02 ml.
INERBIMENTO	
i1	2.75 ml.
SCOTICO	
sc1	16.02 ml.
SCOTICO FOSSI	
sf1	5.45 ml.

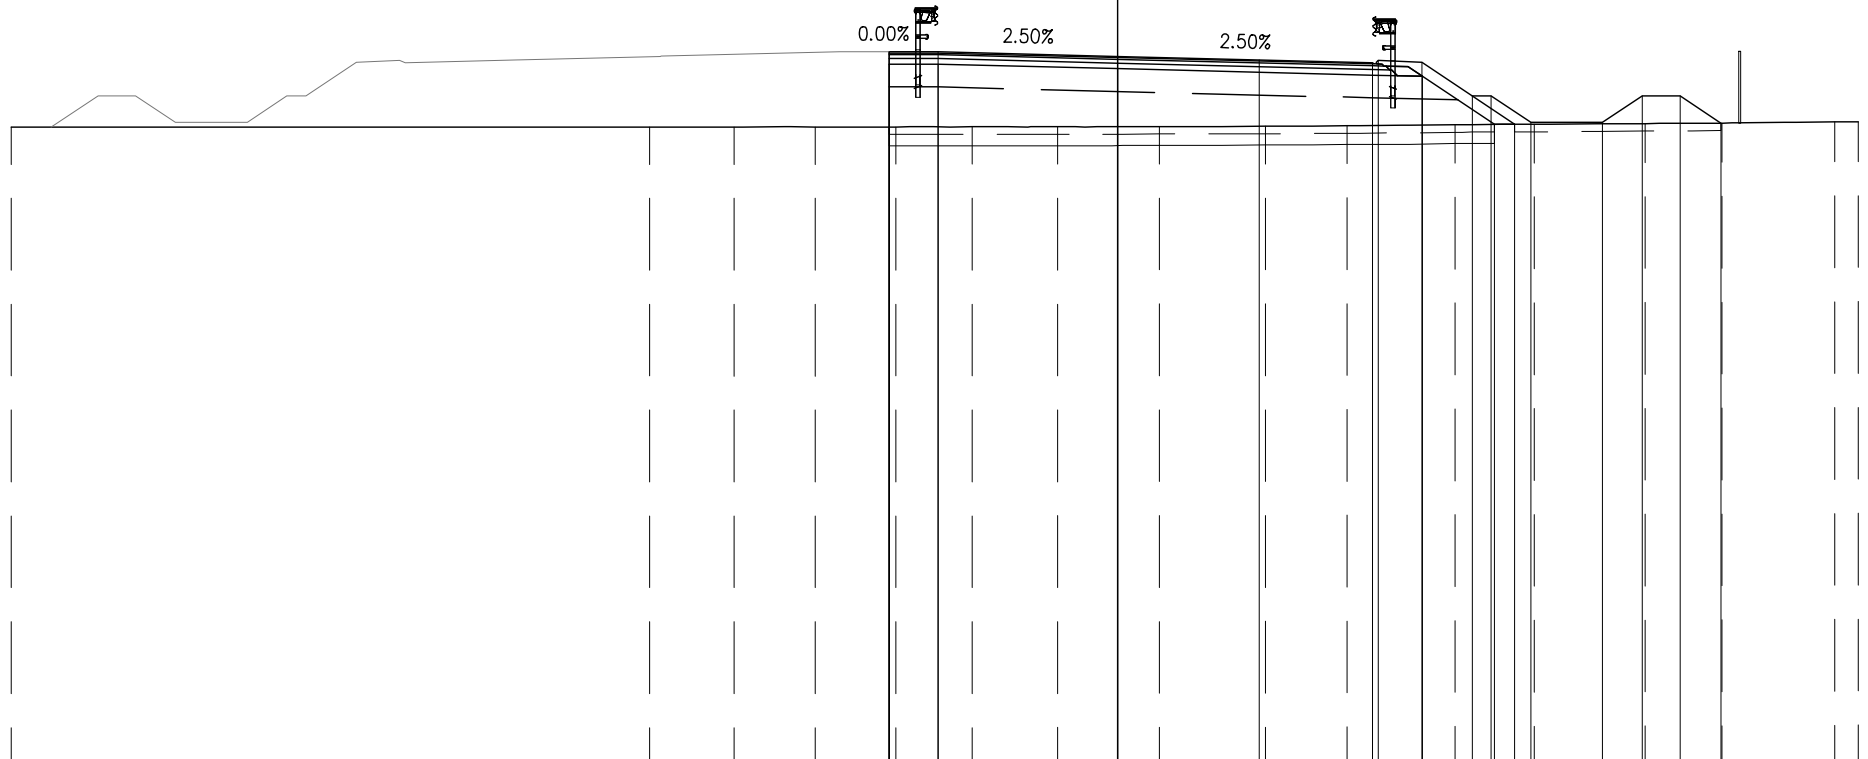

PROGRESSIVE TERRENO	-29.28	-12.39	-10.15	-8.00	-5.86	-3.85	-1.58	1.11	3.91	6.07	8.93	11.03	13.95	15.99	18.98	19.60		
PARZIALI TERRENO		16.89	2.24	2.15	2.14	2.01	2.27	2.69	2.80	2.16	2.86	2.10	2.92	2.04	2.99	0.62		
QUOTE TERRENO	16.88	16.88	16.87	16.87	16.88	16.88	16.88	16.89	16.90	16.91	16.94	16.95	16.97	16.98	17.01	17.02		
PROGRESSIVE PROGETTO					-6.05	-4.75	0.00	3.75	6.75	6.90	8.05	9.38	9.88	10.93	12.83	13.88	14.88	15.96
PARZIALI PROGETTO					1.30	4.75	3.75	3.00	0.15	1.15	1.30	0.50	1.05	1.90	1.05	1.00	1.08	
QUOTE PROGETTO					18.87	18.86	18.75	18.65	18.58	18.63	18.59	17.70	17.70	17.00	17.00	17.70	17.70	16.98
PROGRESSIVE RILEVATO					-6.05	-6.05	-4.75	0.00	6.75	8.07	9.97	10.51						
PARZIALI RILEVATO					1.30	4.75	6.75	6.75	1.32	1.90	0.94							
QUOTE RILEVATO					18.54	16.88	18.53	18.42	18.25	18.21	16.94	16.95						


SVINCOLO DI REGGIOLO ROLO
Ramo R0R1
SAT01

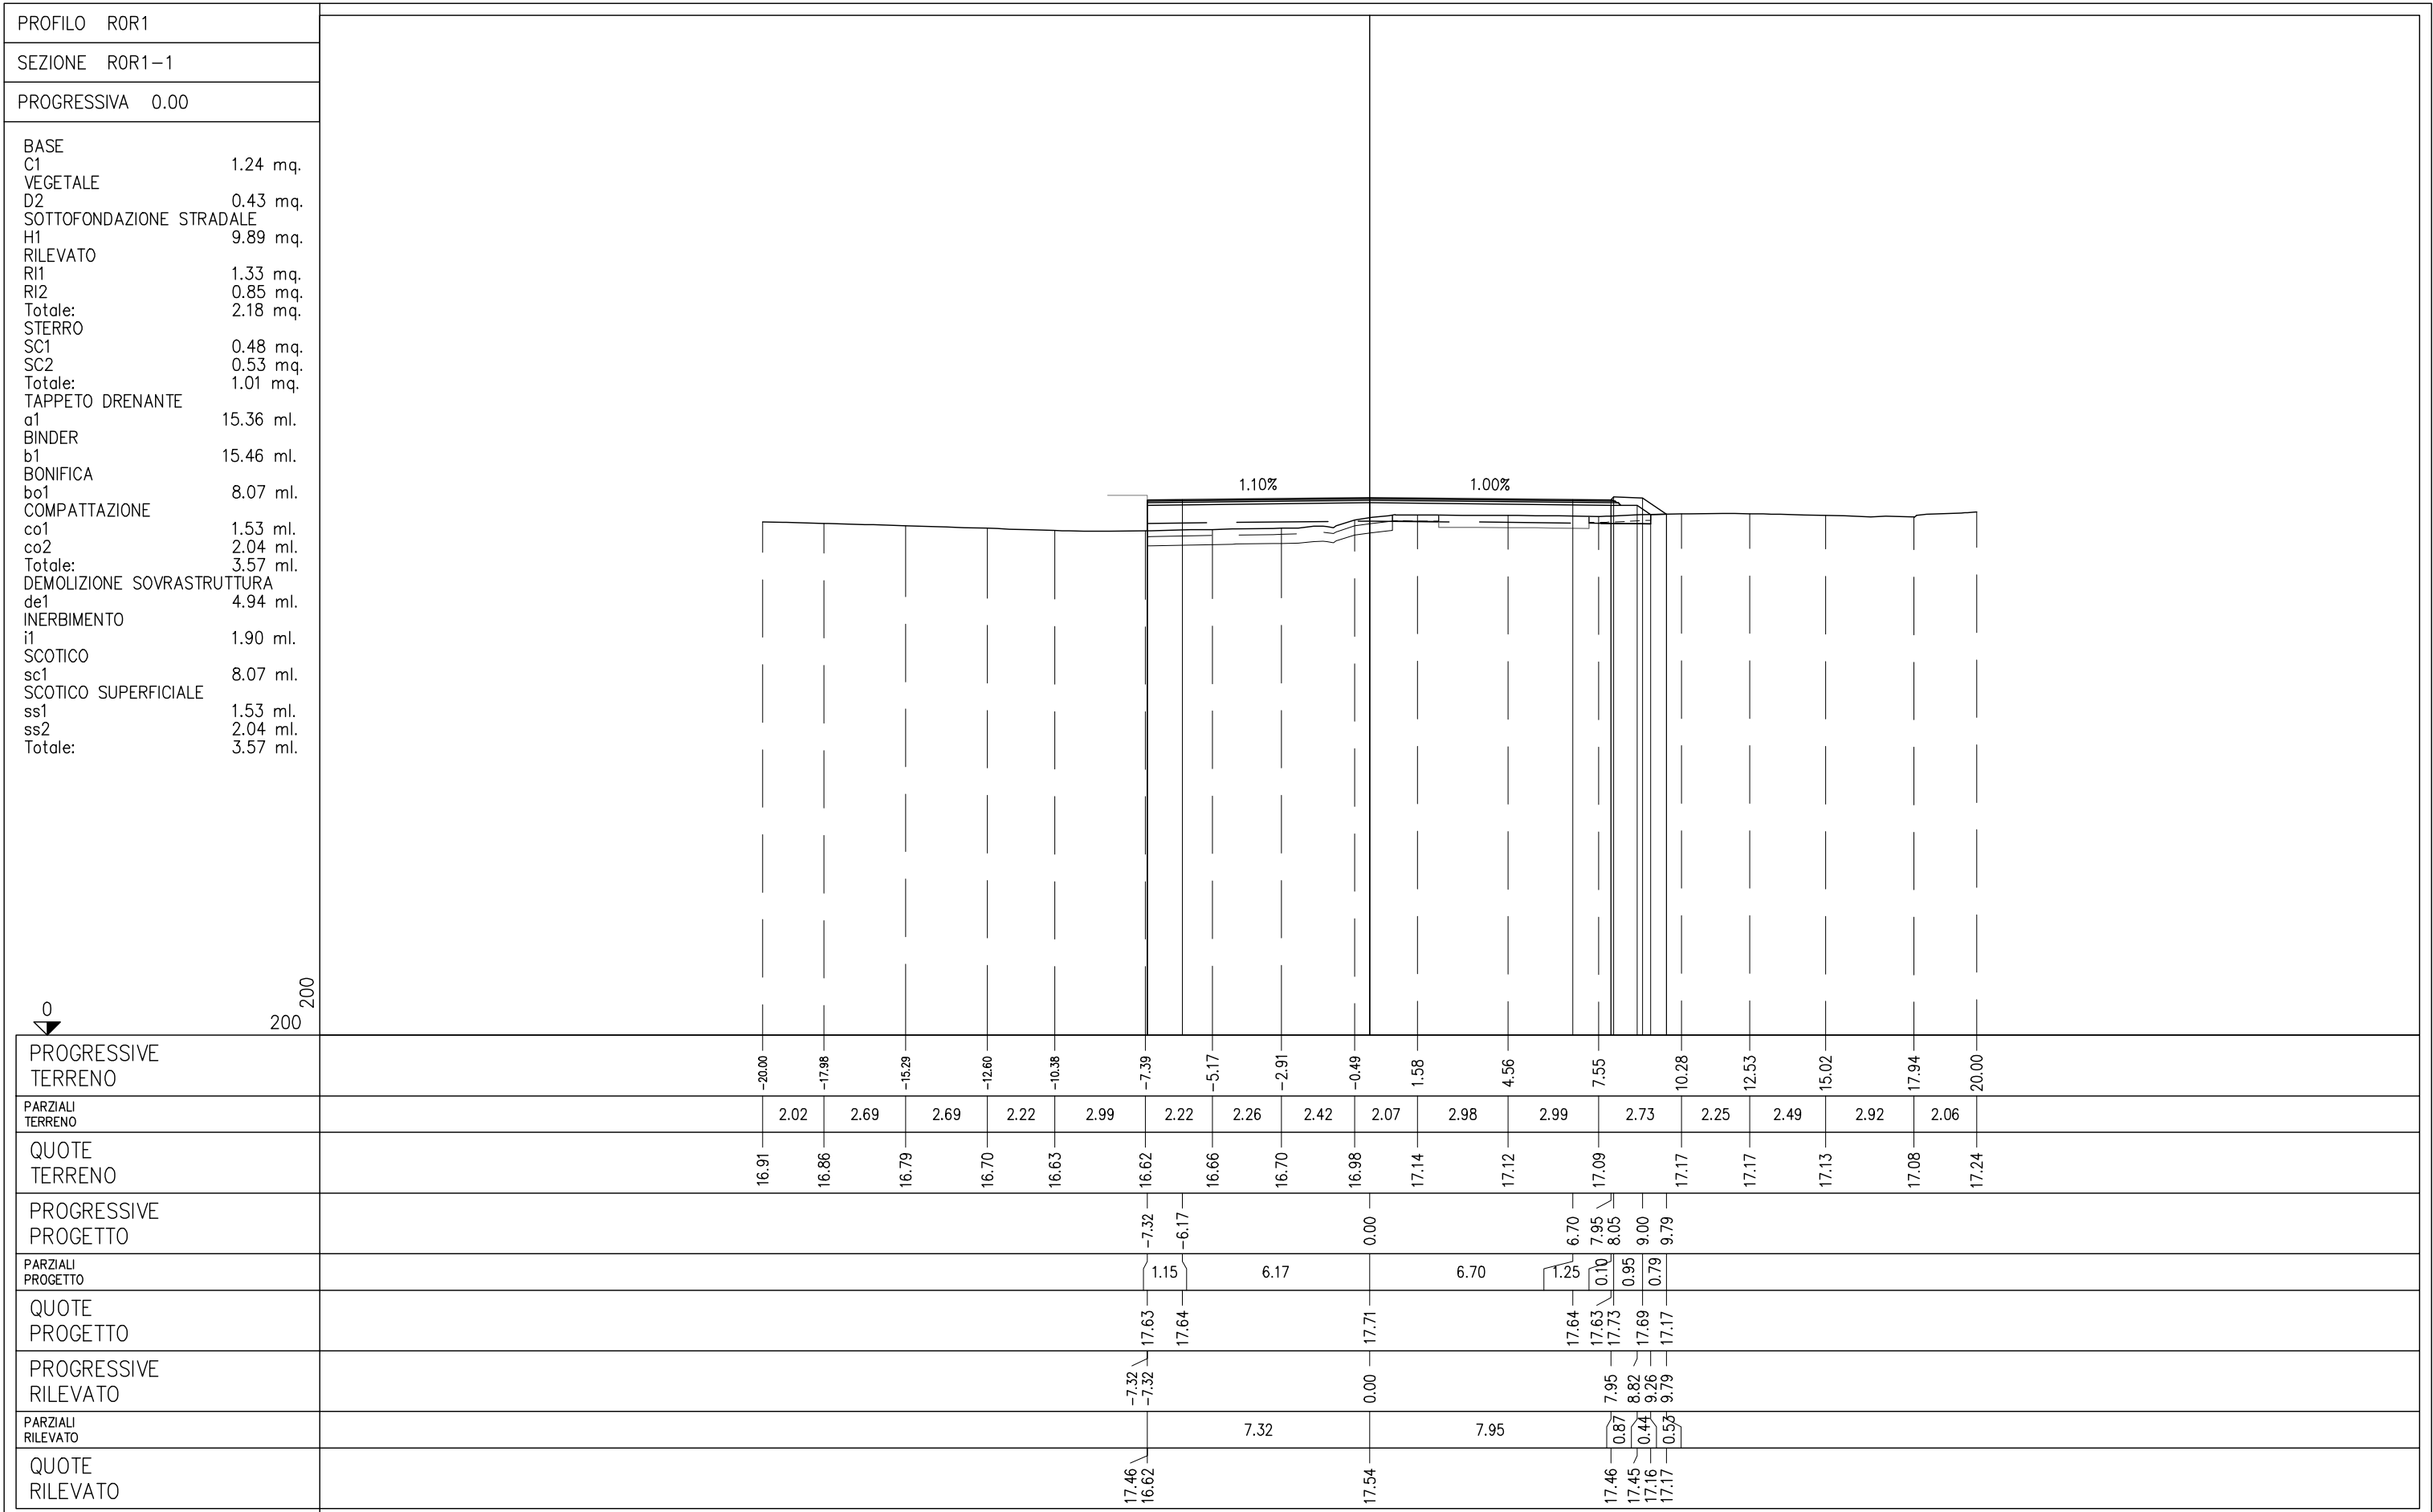

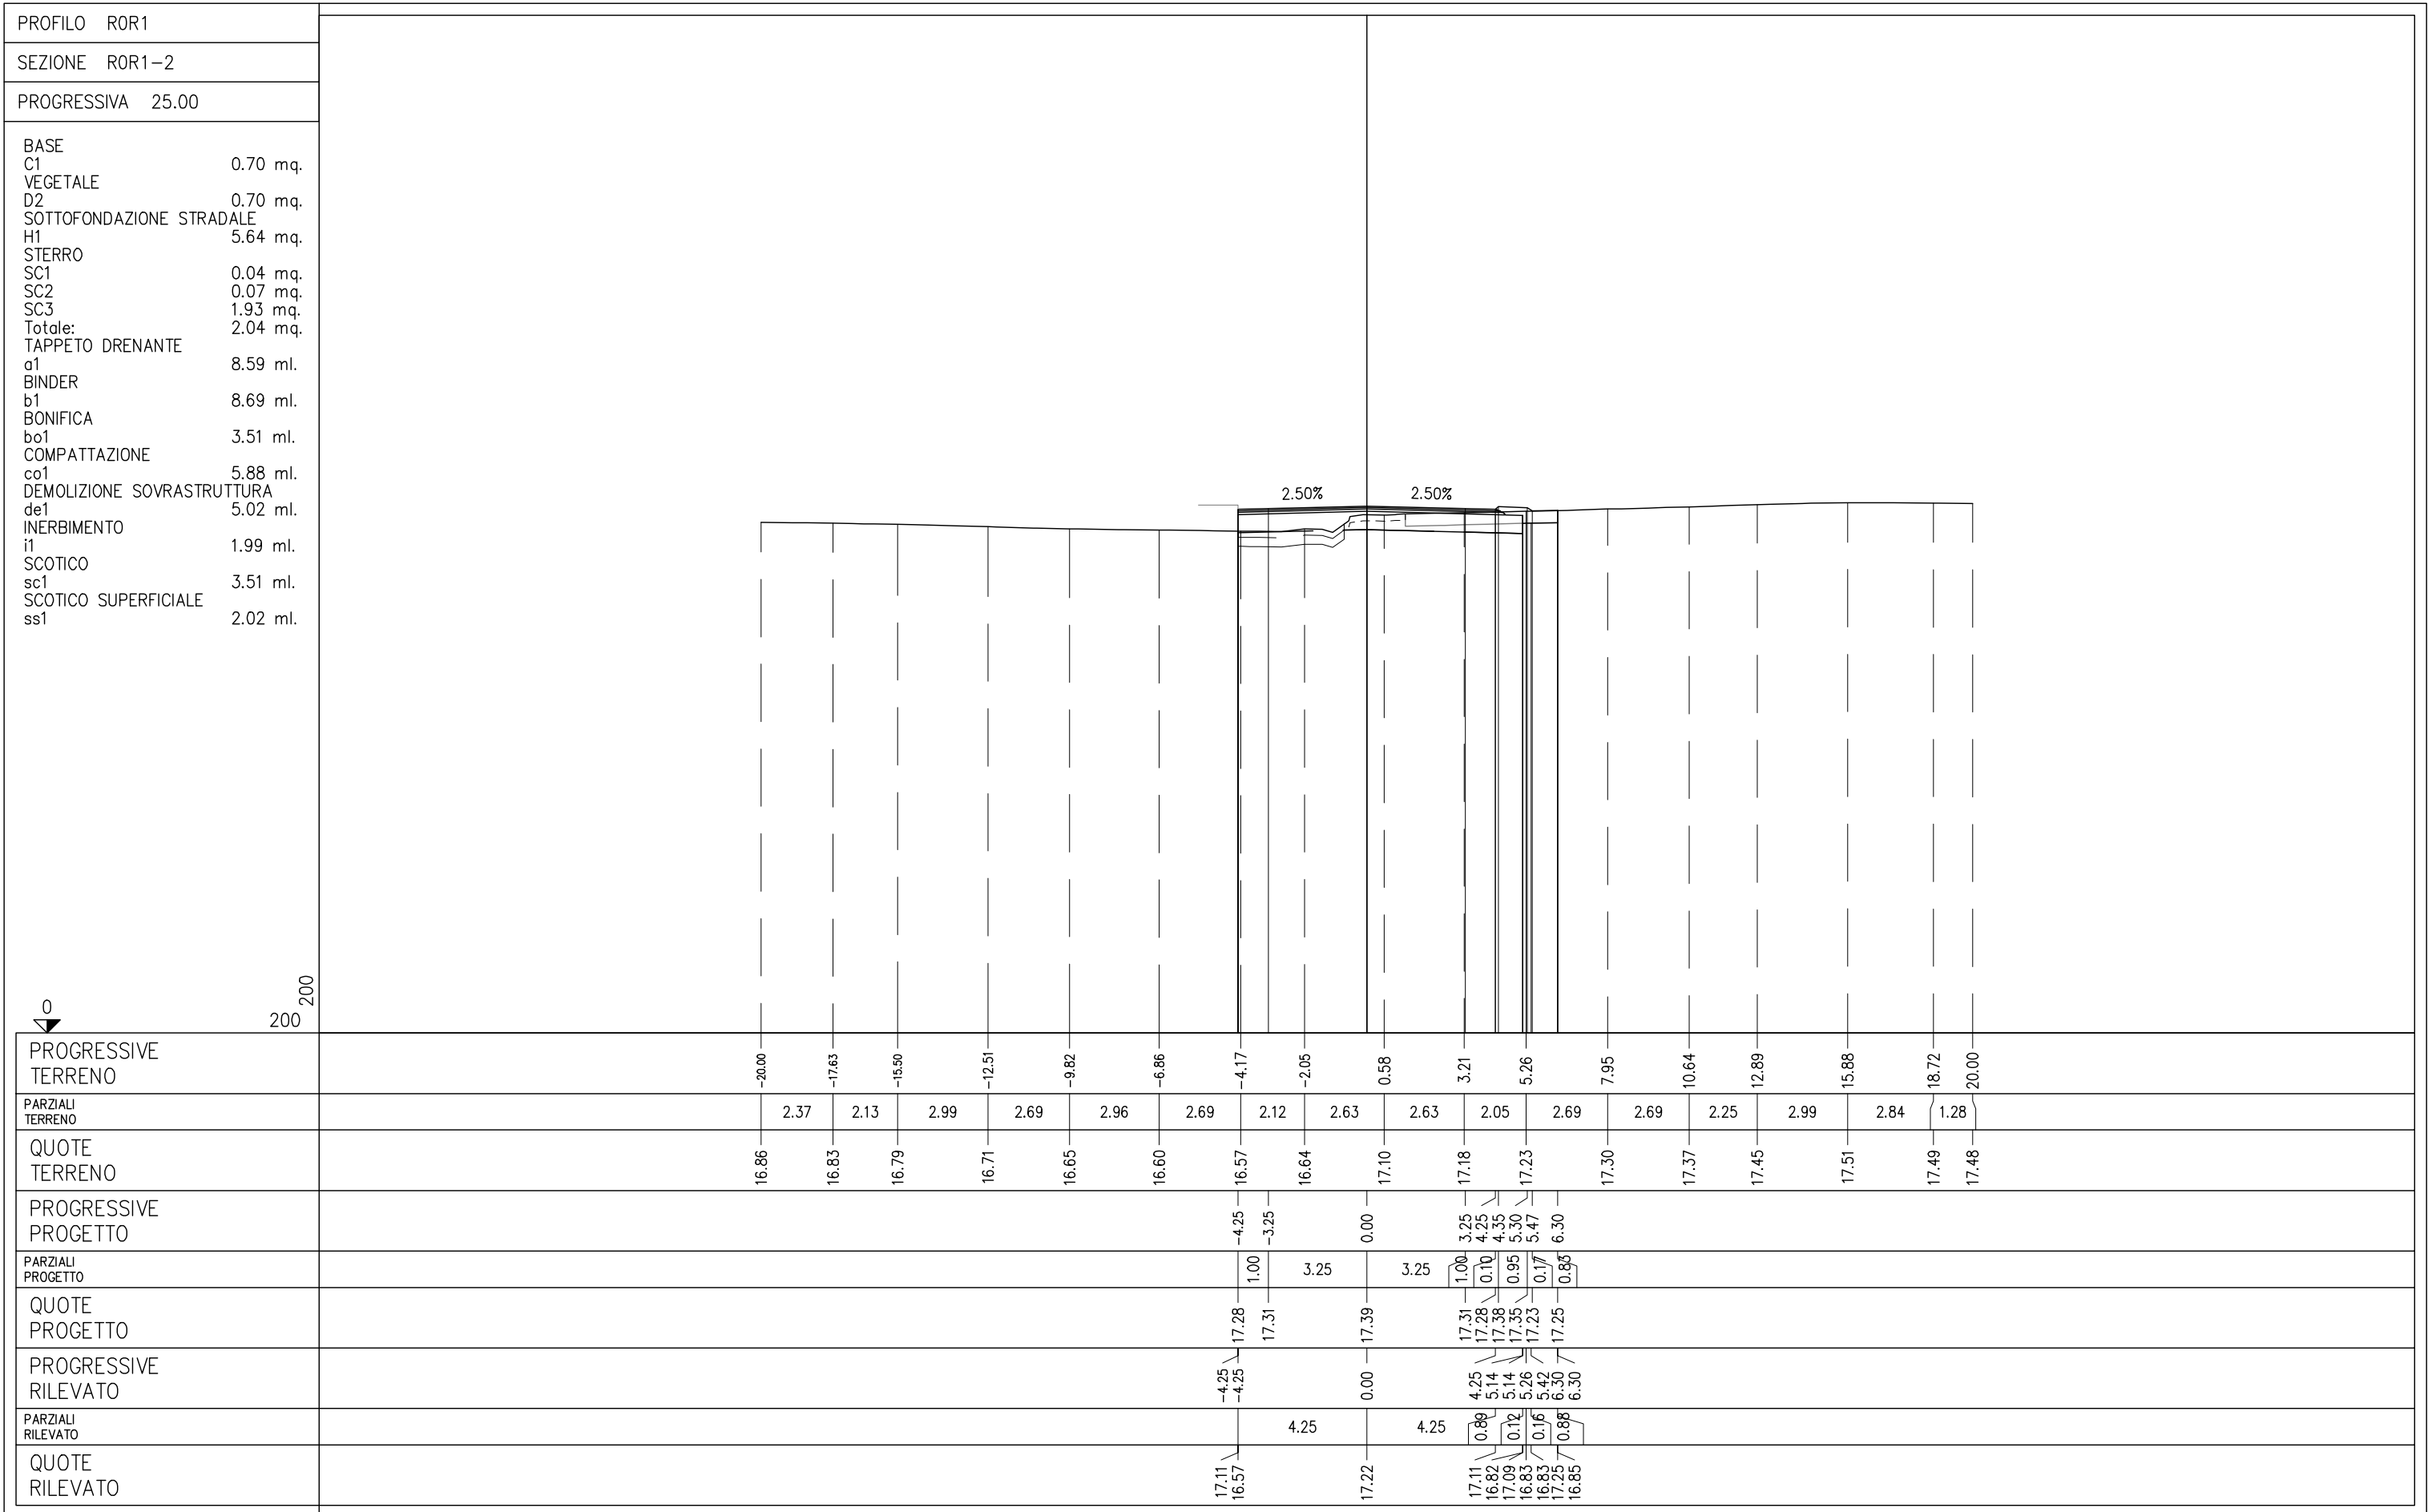

PROFILO ROR1
 SEZIONE ROR1-3
 PROGRESSIVA 50.00

- BASE
- C1 0.68 mq.
- SOTTOFONDAZIONE STRADALE
- H1 5.10 mq.
- STERRO
- SC1 1.44 mq.
- SC2 0.35 mq.
- Totale: 1.79 mq.
- TAPPETO DRENANTE
- a1 8.50 ml.
- BINDER
- b1 8.50 ml.
- COMPATTAZIONE
- co1 8.50 ml.
- DEMOLIZIONE SOVRASTRUTTURA
- de1 5.09 ml.
- SCOTICO SUPERFICIALE
- ss1 4.56 ml.

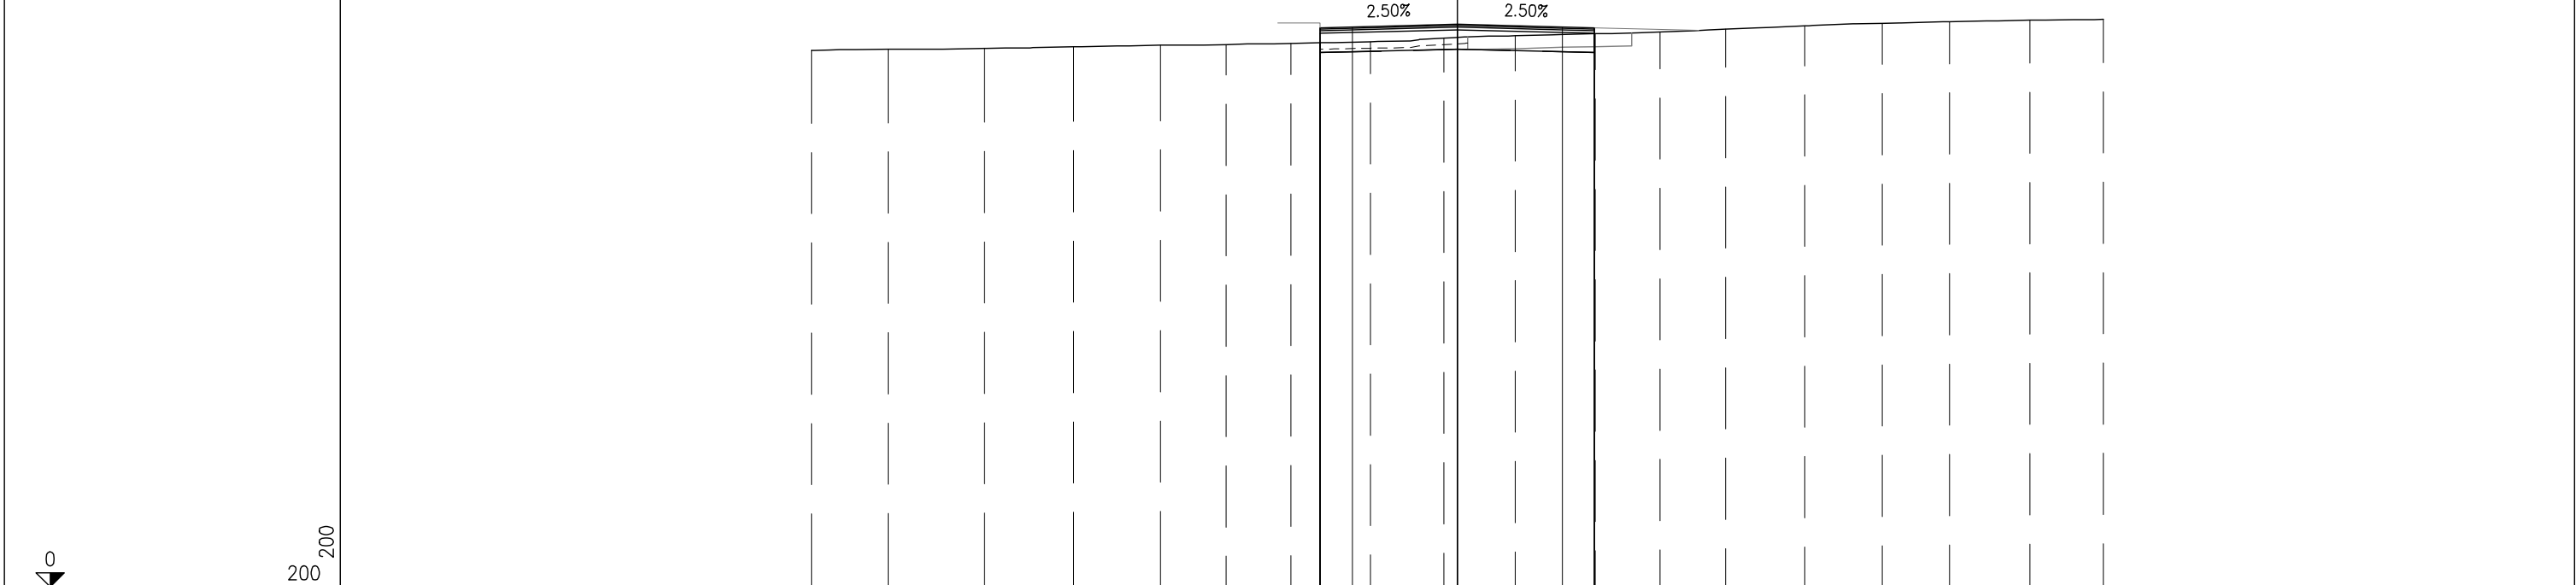


PROGRESSIVE TERRENO	-20.00	-17.63	-14.64	-11.88	-9.19	-7.17	-5.15	-2.69	-0.41	1.80	4.27	6.28	8.31	10.76	13.16	15.24	17.73	20.00
PARZIALI TERRENO	2.37	2.99	2.76	2.69	2.02	2.02	2.46	2.28	2.21	2.47	2.01	2.03	2.45	2.40	2.08	2.49	2.27	
QUOTE TERRENO	16.62	16.65	16.68	16.73	16.78	16.80	16.83	16.89	17.00	17.07	17.13	17.19	17.28	17.38	17.46	17.51	17.55	17.58
PROGRESSIVE PROGETTO							-4.25	-3.25	0.00	3.25	4.25							
PARZIALI PROGETTO							1.00	3.25	3.25	1.00								
QUOTE PROGETTO							17.32	17.34	17.43	17.34	17.32							
PROGRESSIVE RILEVATO							-4.25	-4.25	0.00	4.25	4.25							
PARZIALI RILEVATO							4.25	4.25	4.25	4.25								
QUOTE RILEVATO							17.15	16.85	17.26	17.13	17.15							

PROFILO ROR1

SEZIONE ROR1-4

PROGRESSIVA 75.00

- BASE
- C1 0.73 mq.
- VEGETALE
- D1 0.48 mq.
- SOTTOFONDAZIONE STRADALE
- H1 6.23 mq.
- RILEVATO
- RI1 0.34 mq.
- STERRO
- SC1 0.77 mq.
- SC2 0.72 mq.
- Totale: 1.49 mq.
- TAPPETO DRENANTE
- a1 8.59 ml.
- BINDER
- b1 8.69 ml.
- COMPATTAZIONE
- co1 10.42 ml.
- DEMOLIZIONE SOVRASTRUTTURA
- de1 5.20 ml.
- INERBIMENTO
- i1 2.07 ml.
- SCOTICO SUPERFICIALE
- ss1 3.56 ml.
- ss2 1.66 ml.
- Totale: 5.22 ml.

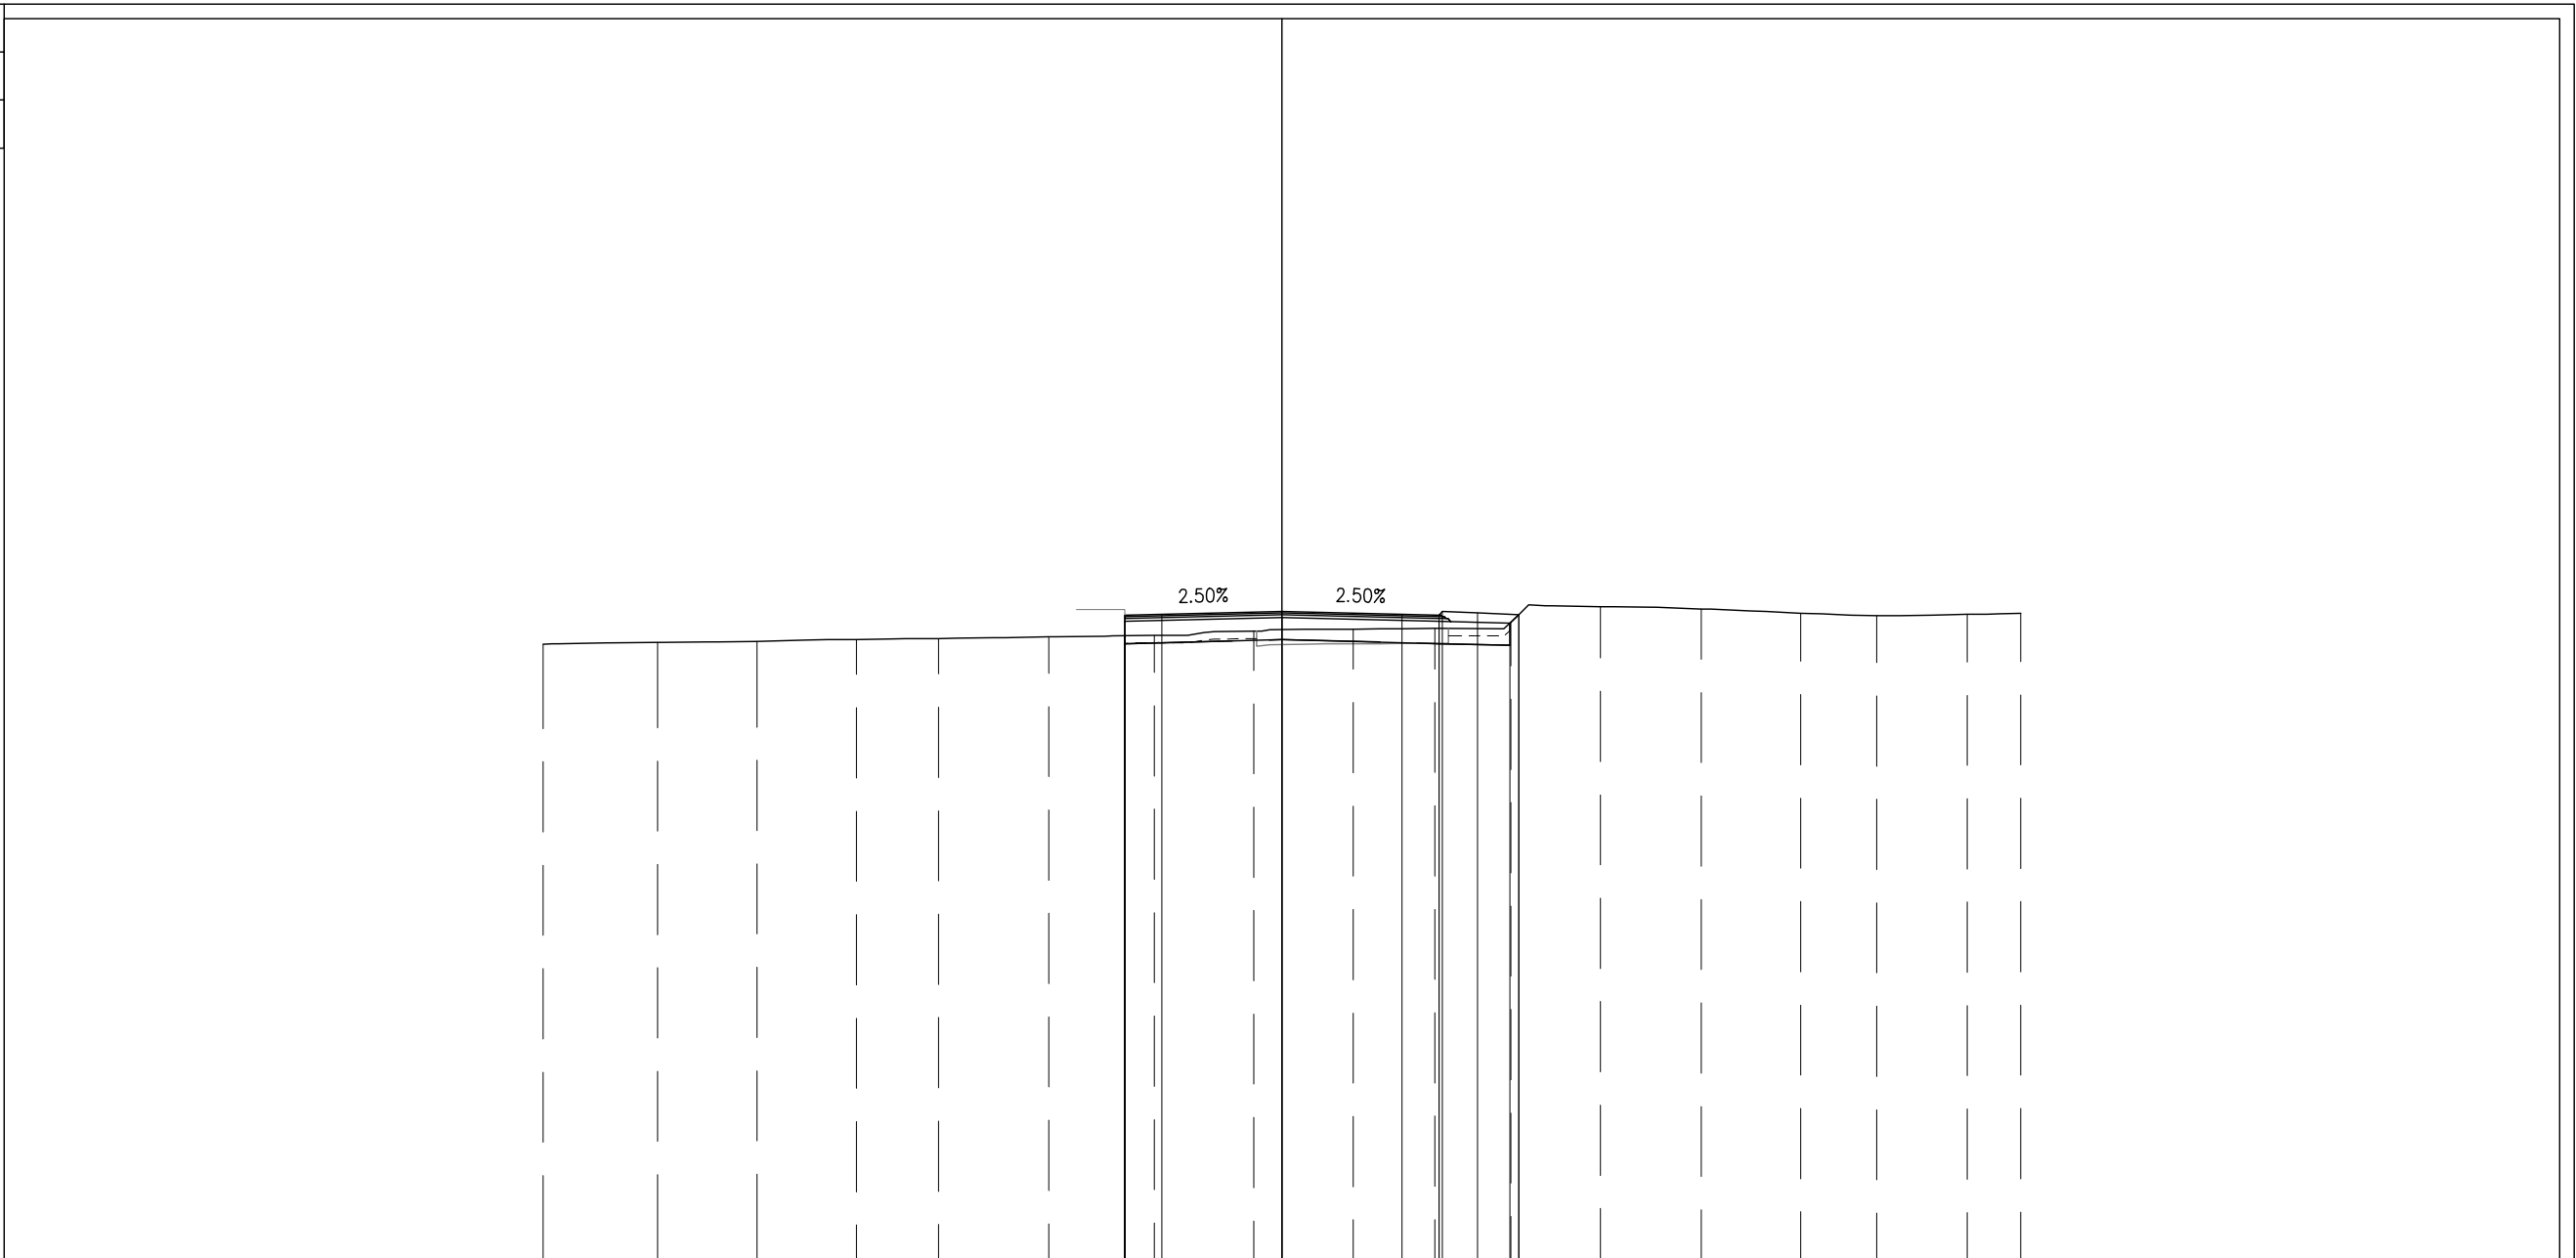


PROGRESSIVE TERRENO	-20.00	-16.91	-14.21	-11.52	-9.30	-6.31	-3.45	-0.76	1.94	4.15	6.20	8.63	11.36	14.05	16.10	18.56	20.00
PARZIALI TERRENO		3.09	2.70	2.69	2.22	2.99	2.86	2.69	2.70	2.21	2.05	2.43	2.73	2.69	2.05	2.46	1.44
QUOTE TERRENO	16.67	16.72	16.75	16.80	16.83	16.87	16.91	17.02	17.08	17.09	17.27	17.69	17.62	17.51	17.44	17.48	17.50
PROGRESSIVE PROGETTO							-4.25	-3.25	0.00	3.25	4.25	5.30	6.42				
PARZIALI PROGETTO							1.00	3.25	3.25	1.00	0.10	0.95	1.12				
QUOTE PROGETTO							17.46	17.48	17.56	17.48	17.46	17.52	17.47				
PROGRESSIVE RILEVATO							-4.25	-4.25	0.00	4.25	6.17	6.42					
PARZIALI RILEVATO							4.25	4.25	4.25	1.92	0.25						
QUOTE RILEVATO	17.29	16.90					17.39		17.29	17.24	17.47						

PROFILO ROR1

SEZIONE ROR1-5

PROGRESSIVA 81.39

- BASE
- C1 0.70 mq.
- VEGETALE
- D1 0.45 mq.
- SOTTOFONDAZIONE STRADALE
- H1 6.20 mq.
- RILEVATO
- RI1 0.50 mq.
- STERRO
- SC1 0.68 mq.
- SC2 0.69 mq.
- Totale: 1.37 mq.
- TAPPETO DRENANTE
- a1 8.63 ml.
- BINDER
- b1 8.73 ml.
- COMPATTAZIONE
- co1 10.33 ml.
- DEMOLIZIONE SOVRASTRUTTURA
- de1 5.23 ml.
- INERBIMENTO
- i1 1.91 ml.
- SCOTICO SUPERFICIALE
- ss1 3.40 ml.
- ss2 1.70 ml.
- Totale: 5.10 ml.

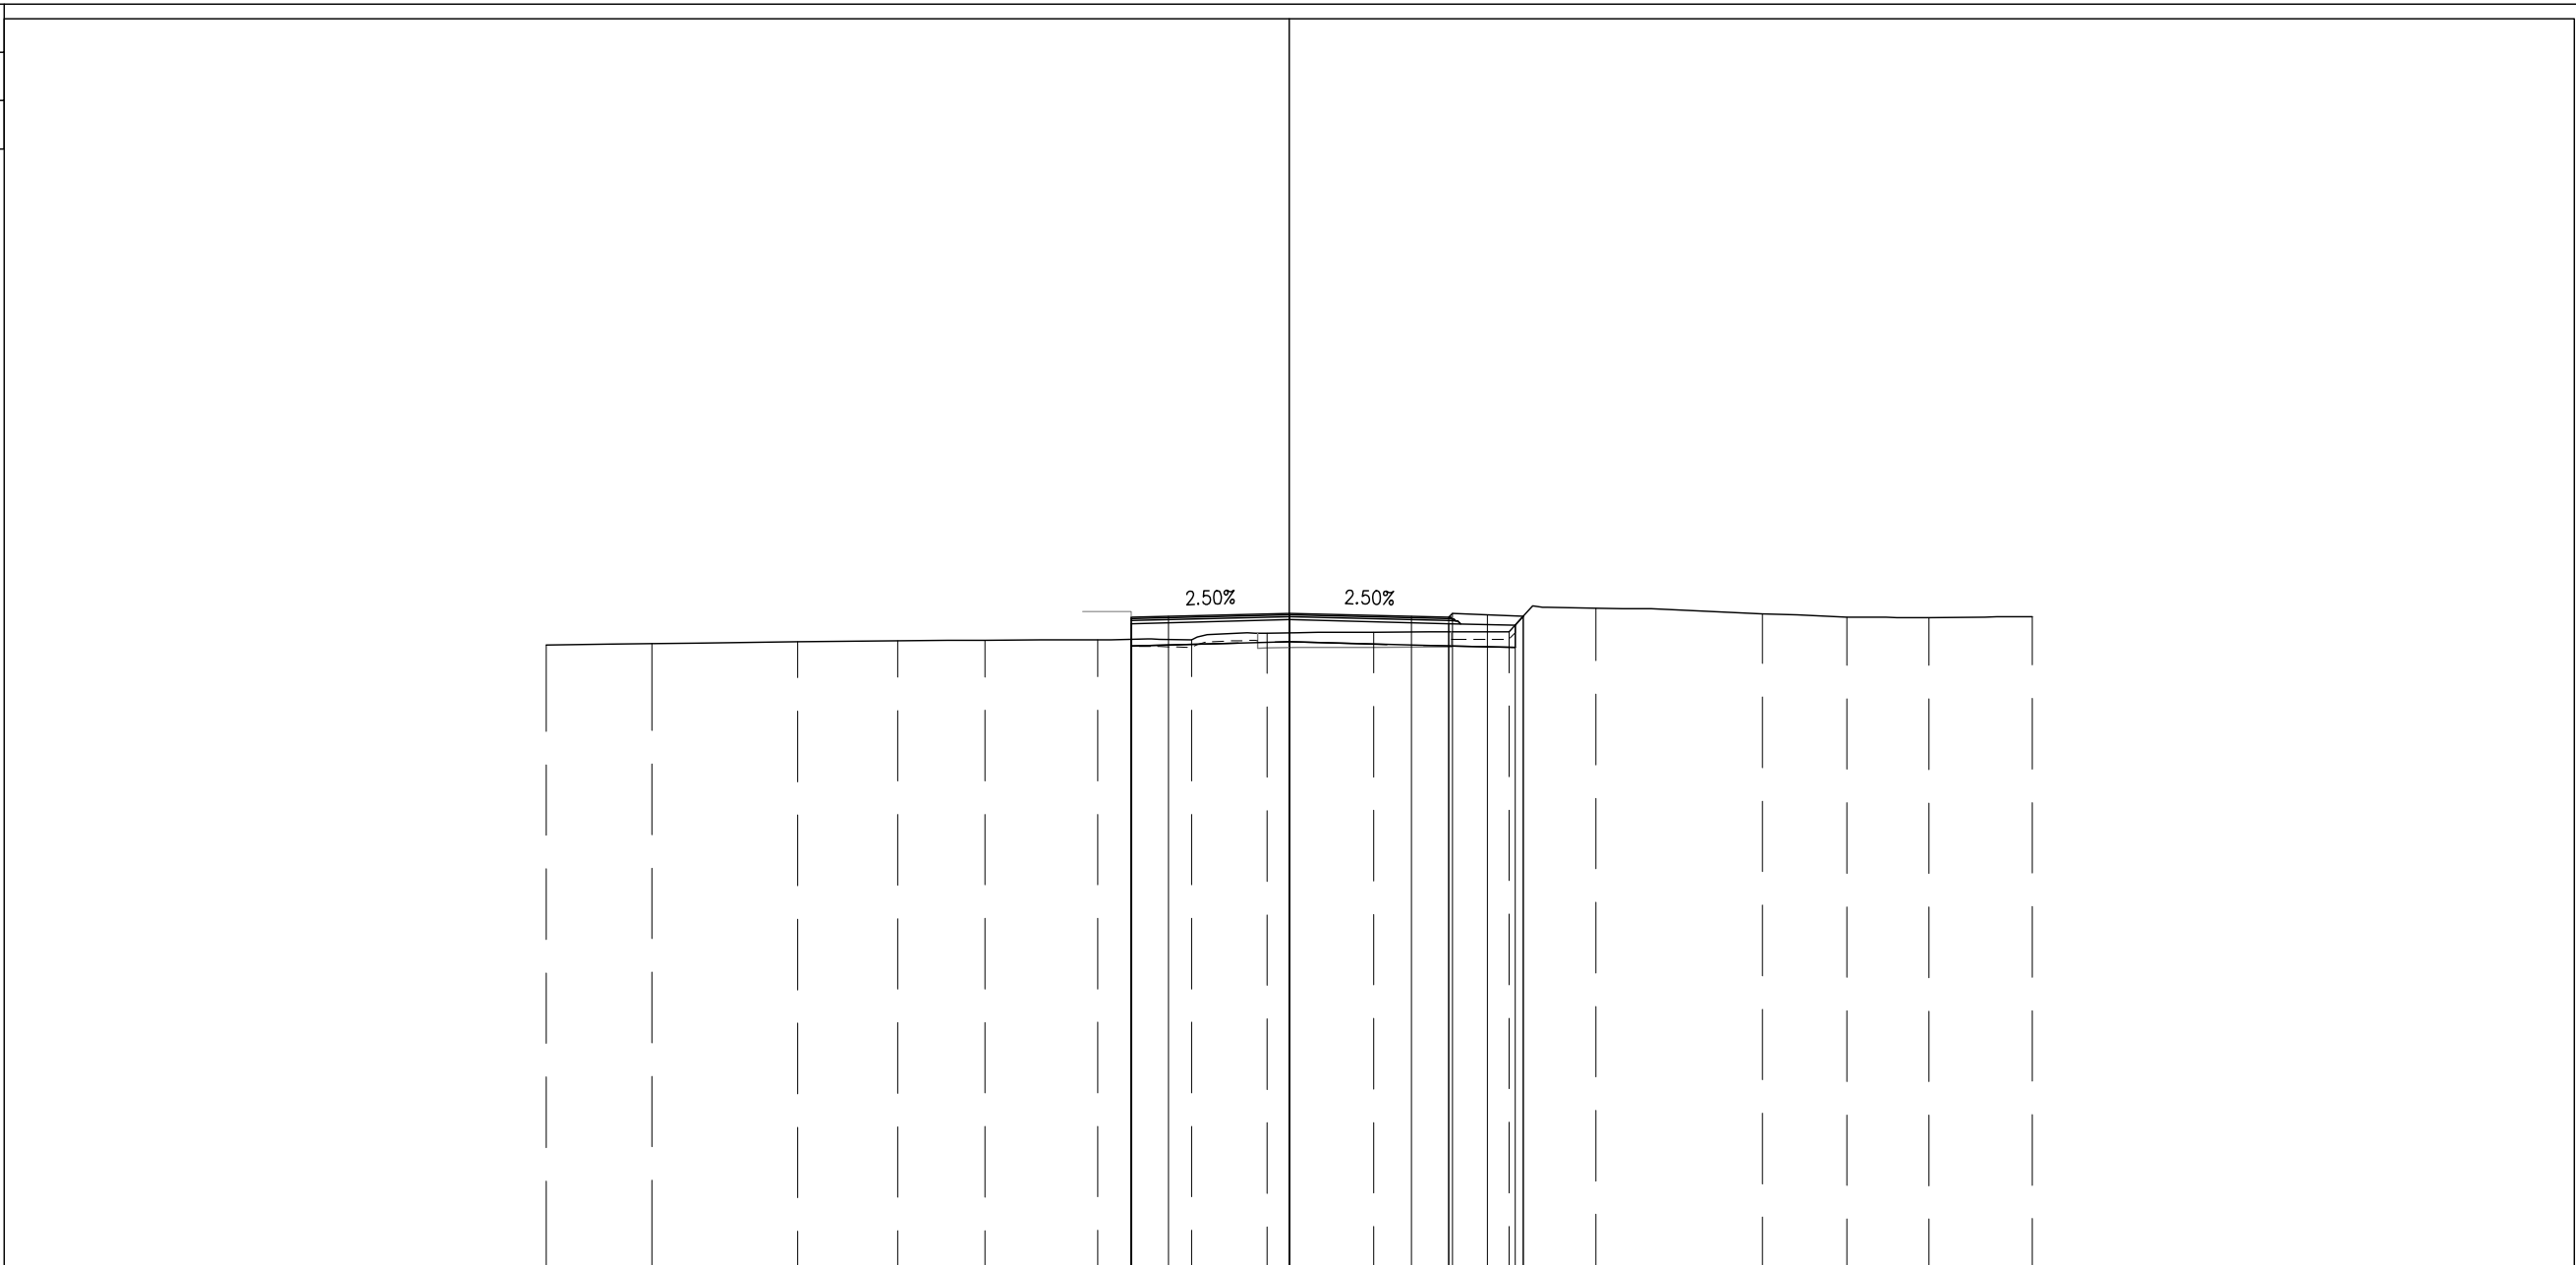


PROGRESSIVE TERRENO	-20.00	-17.16	-13.23	-10.54	-8.19	-5.16	-2.82	-0.60	2.27	5.92	8.25	12.74	15.02	17.22	20.00
PARZIALI TERRENO	2.84	3.93	2.69	2.35	3.03	2.54	2.02	2.87	3.65	2.33	4.49	2.28	2.20	2.78	
QUOTE TERRENO	16.74	16.78	16.83	16.86	16.87	16.88	16.88	17.07	17.09	17.10	17.74	17.59	17.49	17.49	17.51
PROGRESSIVE PROGETTO							-4.25	-3.25	0.02	3.29	4.29	4.39	5.34	6.30	
PARZIALI PROGETTO							1.00	3.27	3.27	1.00	0.10	0.95	0.96		
QUOTE PROGETTO							17.49	17.52	17.60	17.52	17.49	17.59	17.55	17.51	
PROGRESSIVE RILEVATO							-4.25	-4.25	0.02	4.29	6.08	6.30			
PARZIALI RILEVATO							4.27	4.27	1.79	0.22					
QUOTE RILEVATO							17.32	16.90	17.43	17.32	17.28	17.51			

PROFILO ROR1


SEZIONE ROR1-6


PROGRESSIVA 100.00


- BASE
- C1 0.73 mq.
- VEGETALE
- D1 0.22 mq.
- SOTTOFONDAZIONE STRADALE
- H1 5.85 mq.
- RILEVATO
- RI1 0.17 mq.
- RI2 0.84 mq.
- Totale: 1.01 mq.
- STERRO
- SC1 0.22 mq.
- SC2 0.42 mq.
- Totale: 0.64 mq.
- TAPPETO DRENANTE
- a1 9.00 ml.
- BINDER
- b1 9.10 ml.
- BONIFICA
- bo1 3.15 ml.
- COMPATTAZIONE
- co1 1.35 ml.
- DEMOLIZIONE SOVRASTRUTTURA
- de1 5.23 ml.
- INERBIMENTO
- i1 0.95 ml.
- SCOTICO
- sc1 3.15 ml.
- SCOTICO SUPERFICIALE
- ss1 1.35 ml.

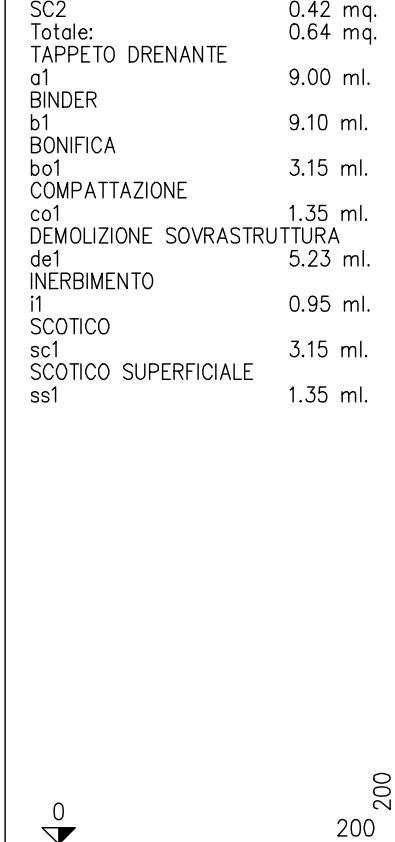

PROGRESSIVE TERRENO	-20.00	-17.49	-15.46	-13.29	-11.18	-9.09	-6.89	-4.88	-2.77	-0.68	1.67	4.53	7.39	10.24	13.10	15.96	18.81	20.00
PARZIALI TERRENO		2.51	2.03	2.17	2.11	2.09	2.20	2.01	2.11	2.09	2.35	2.86	2.86	2.85	2.86	2.86	2.85	1.19
QUOTE TERRENO	16.87	16.88	16.88	16.88	16.89	16.89	16.88	16.88	16.90	17.12	17.07	17.02	17.74	17.74	17.63	17.50	17.53	17.55
PROGRESSIVE PROGETTO								-4.25	-3.25	0.20		3.66	4.66	4.76	5.71			
PARZIALI PROGETTO								1.00	3.45	3.46		1.00	0.10	0.95				
QUOTE PROGETTO								17.78	17.75	17.65		17.54	17.51	17.61	17.57			
PROGRESSIVE RILEVATO								-4.25	-4.25	0.20		4.66	5.48	5.71				
PARZIALI RILEVATO								4.45	4.46			0.82	0.25					
QUOTE RILEVATO	17.61	16.87						17.48				17.34	17.31	17.57				

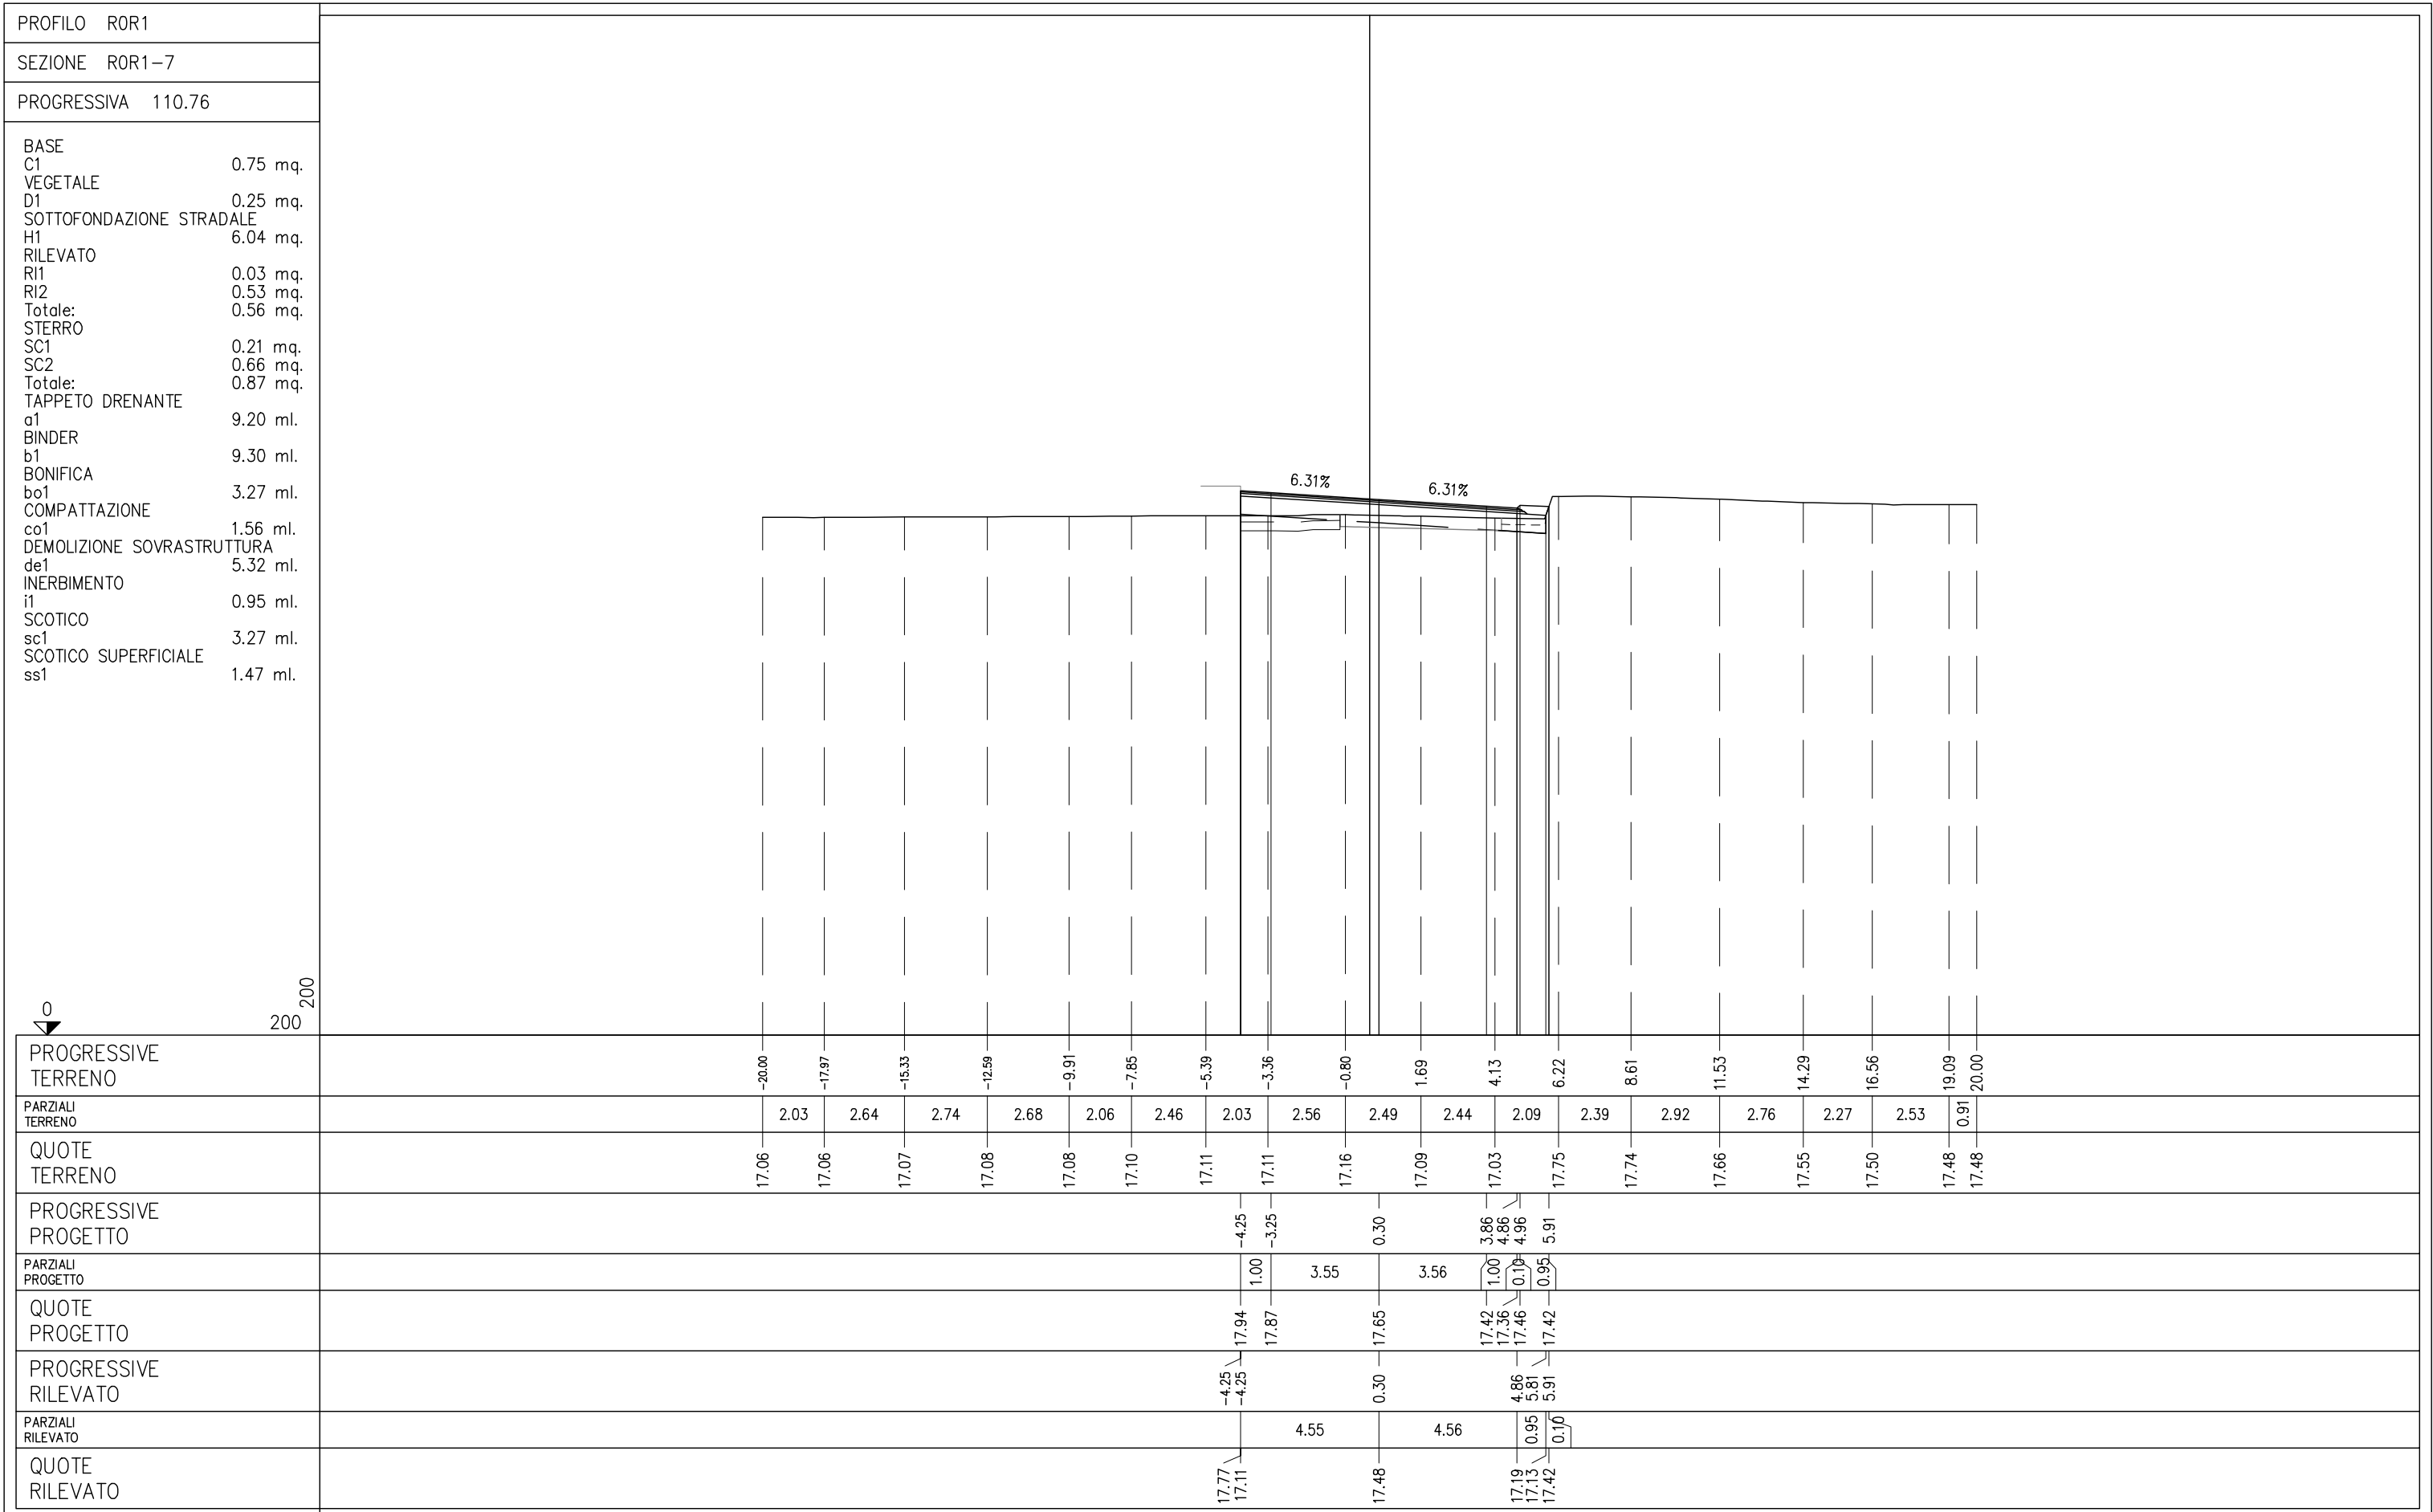

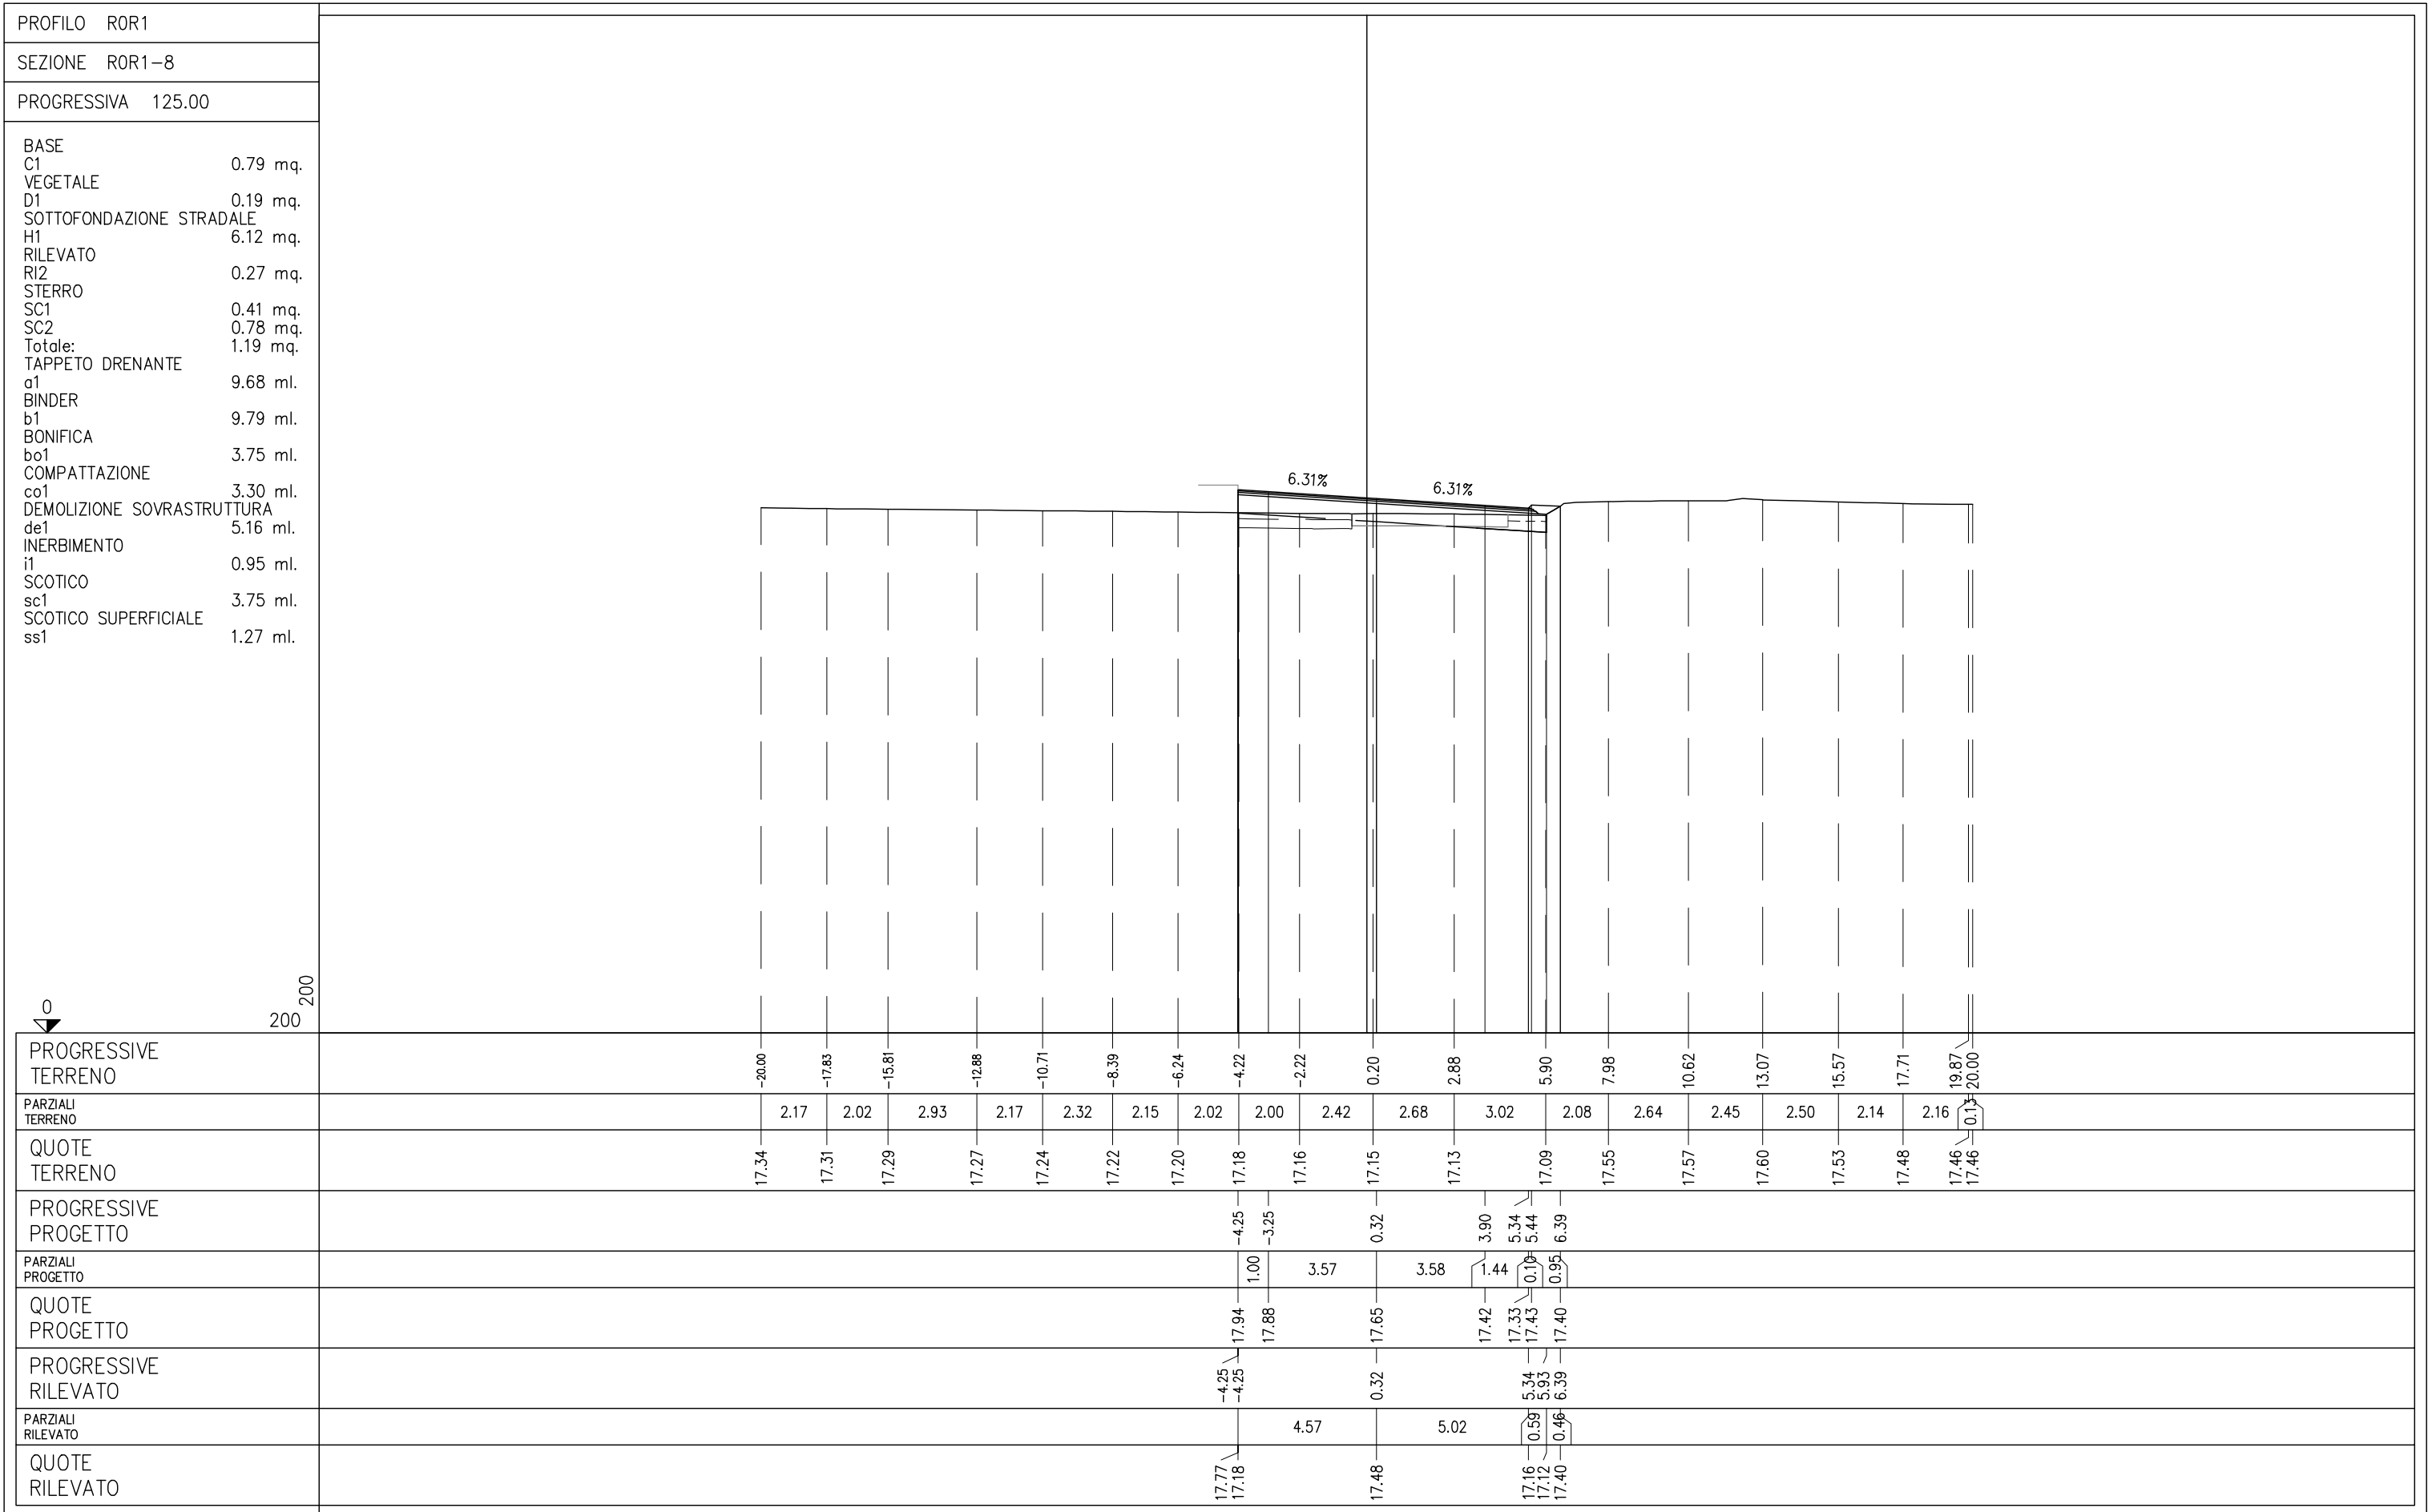

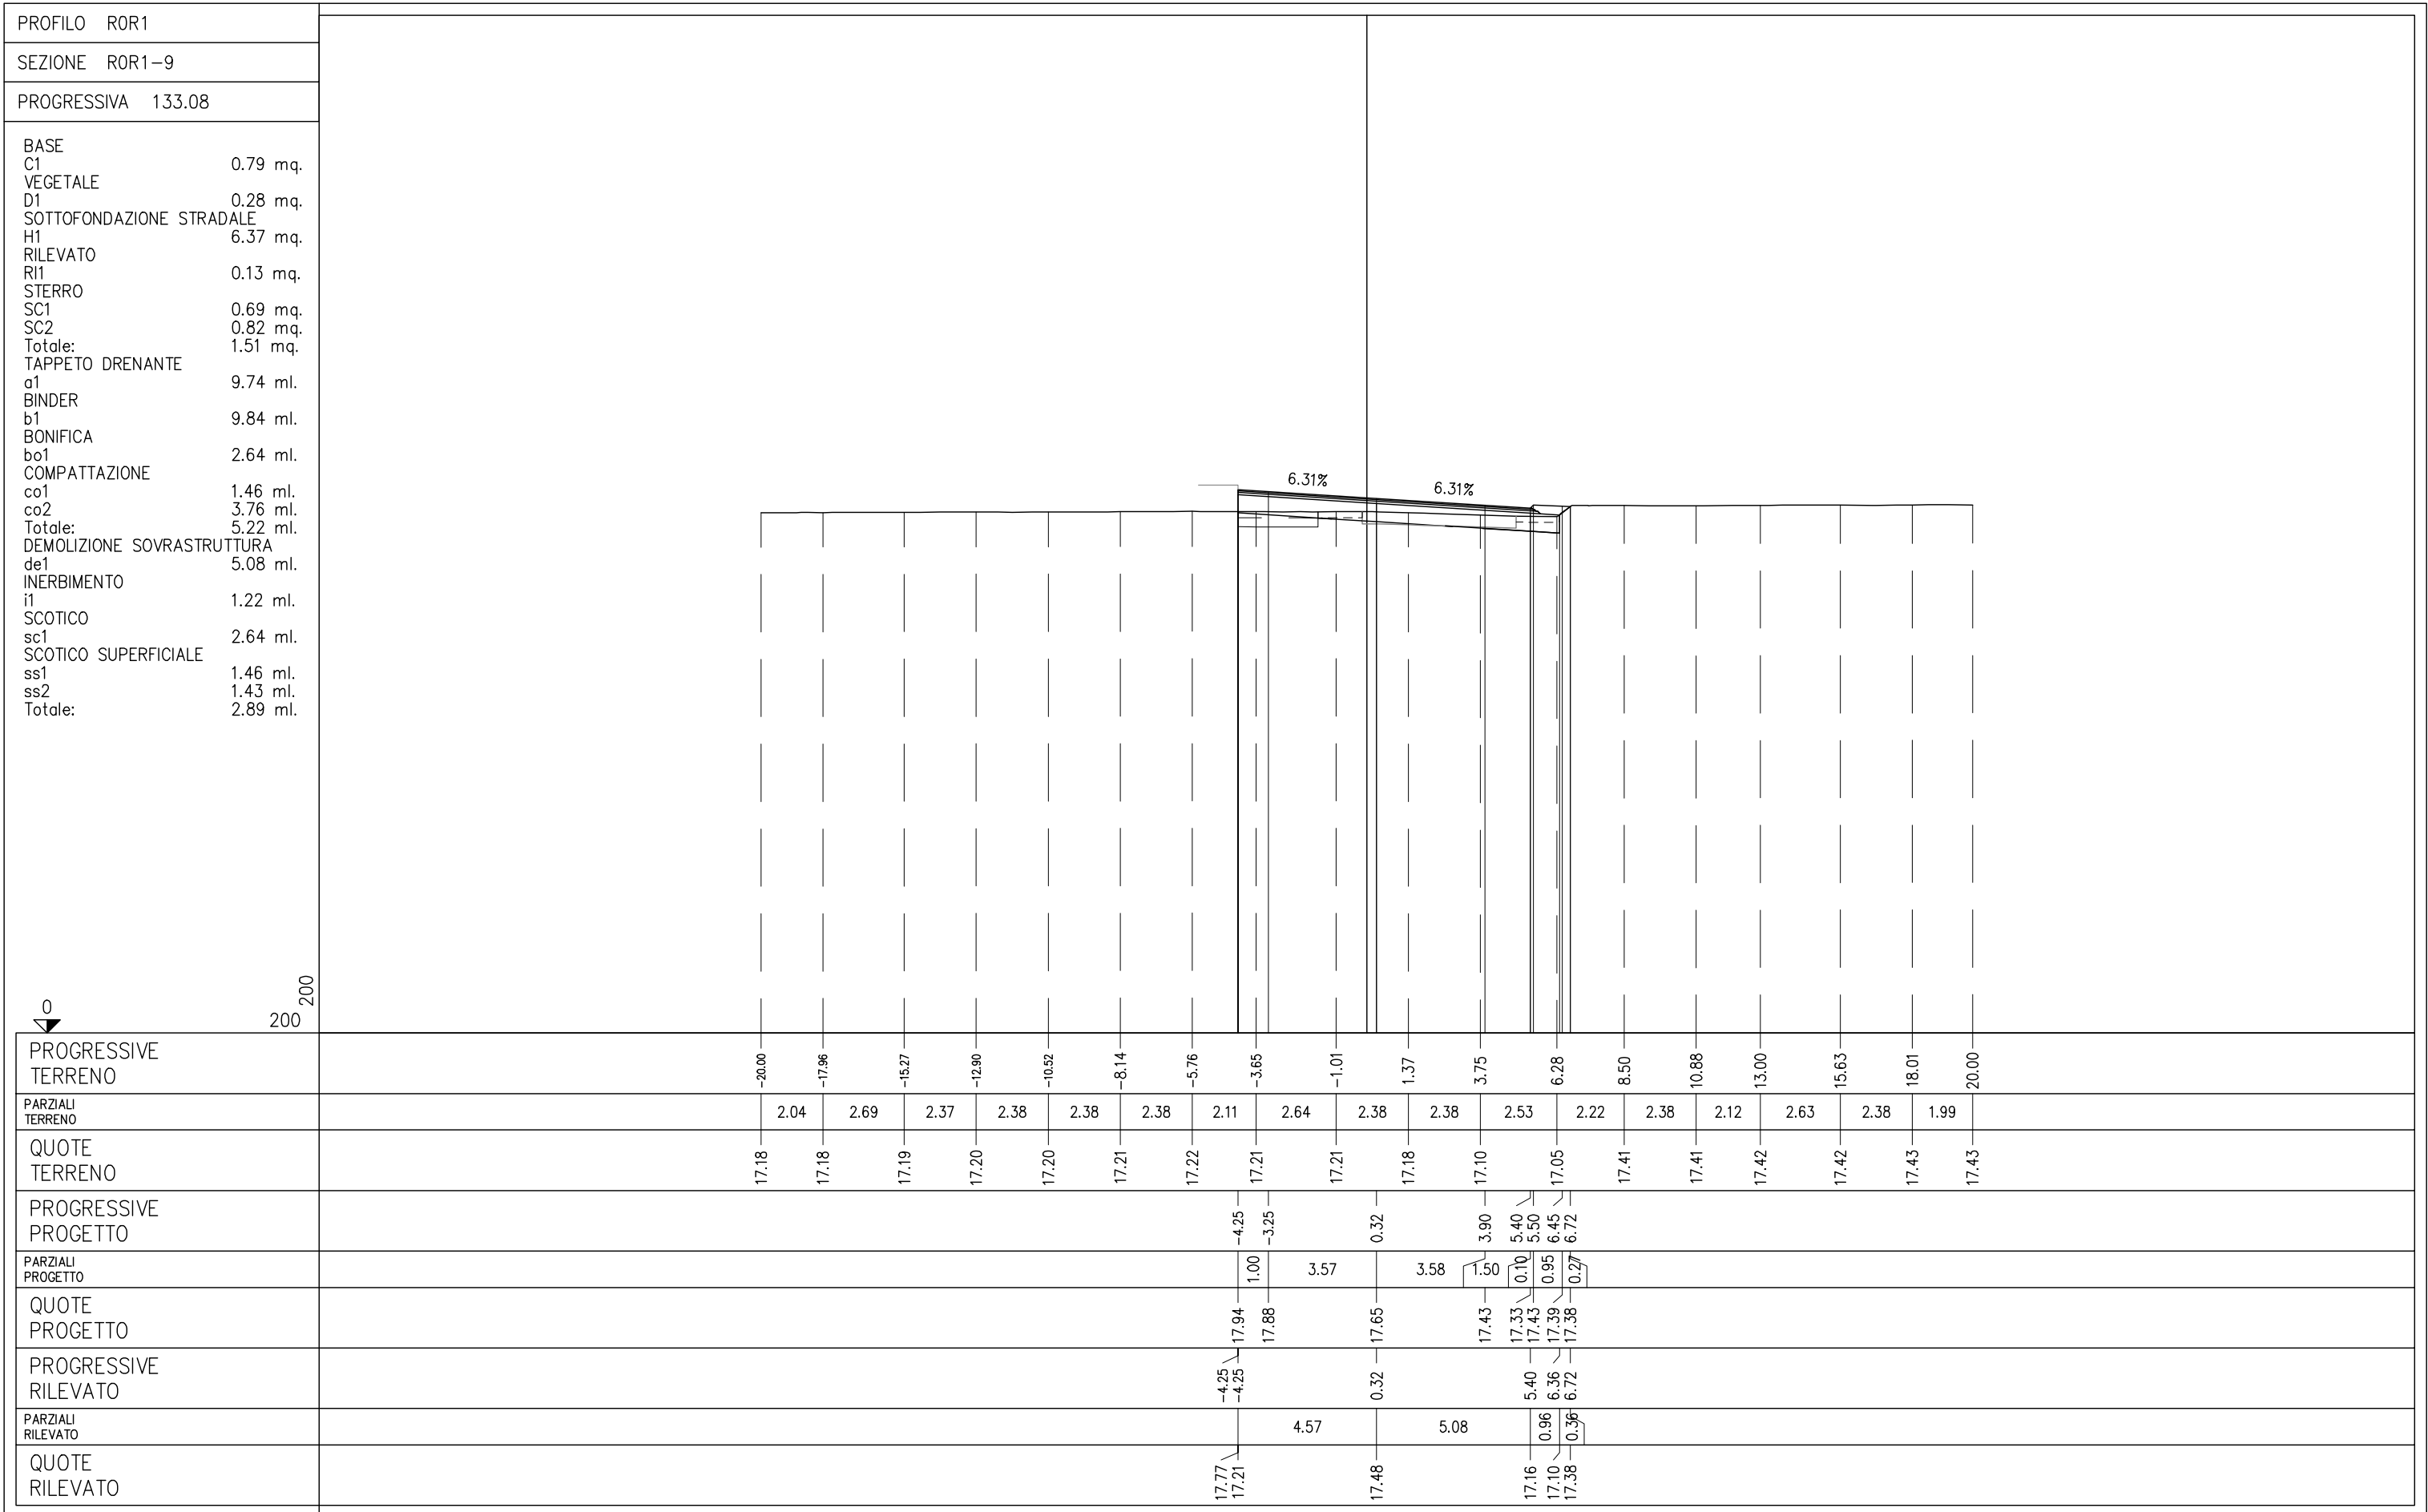


PROFILO ROR1

SEZIONE ROR1-10

PROGRESSIVA 150.00

- BASE
- C1 0.75 mq.
- SOTTOFONDAZIONE STRADALE
- H1 5.60 mq.
- RILEVATO
- RI1 0.11 mq.
- RI2 0.11 mq.
- Totale: 0.22 mq.
- STERRO
- SC1 0.45 mq.
- SC2 0.18 mq.
- Totale: 0.63 mq.
- TAPPETO DRENANTE
- a1 9.34 ml.
- BINDER
- b1 9.34 ml.
- BONIFICA
- bo1 3.39 ml.
- COMPATTAZIONE
- co1 2.68 ml.
- co2 1.04 ml.
- Totale: 3.72 ml.
- DEMOLIZIONE SOVRASTRUTTURA
- de1 5.17 ml.
- SCOTICO
- sc1 3.39 ml.
- SCOTICO SUPERFICIALE
- ss1 1.04 ml.

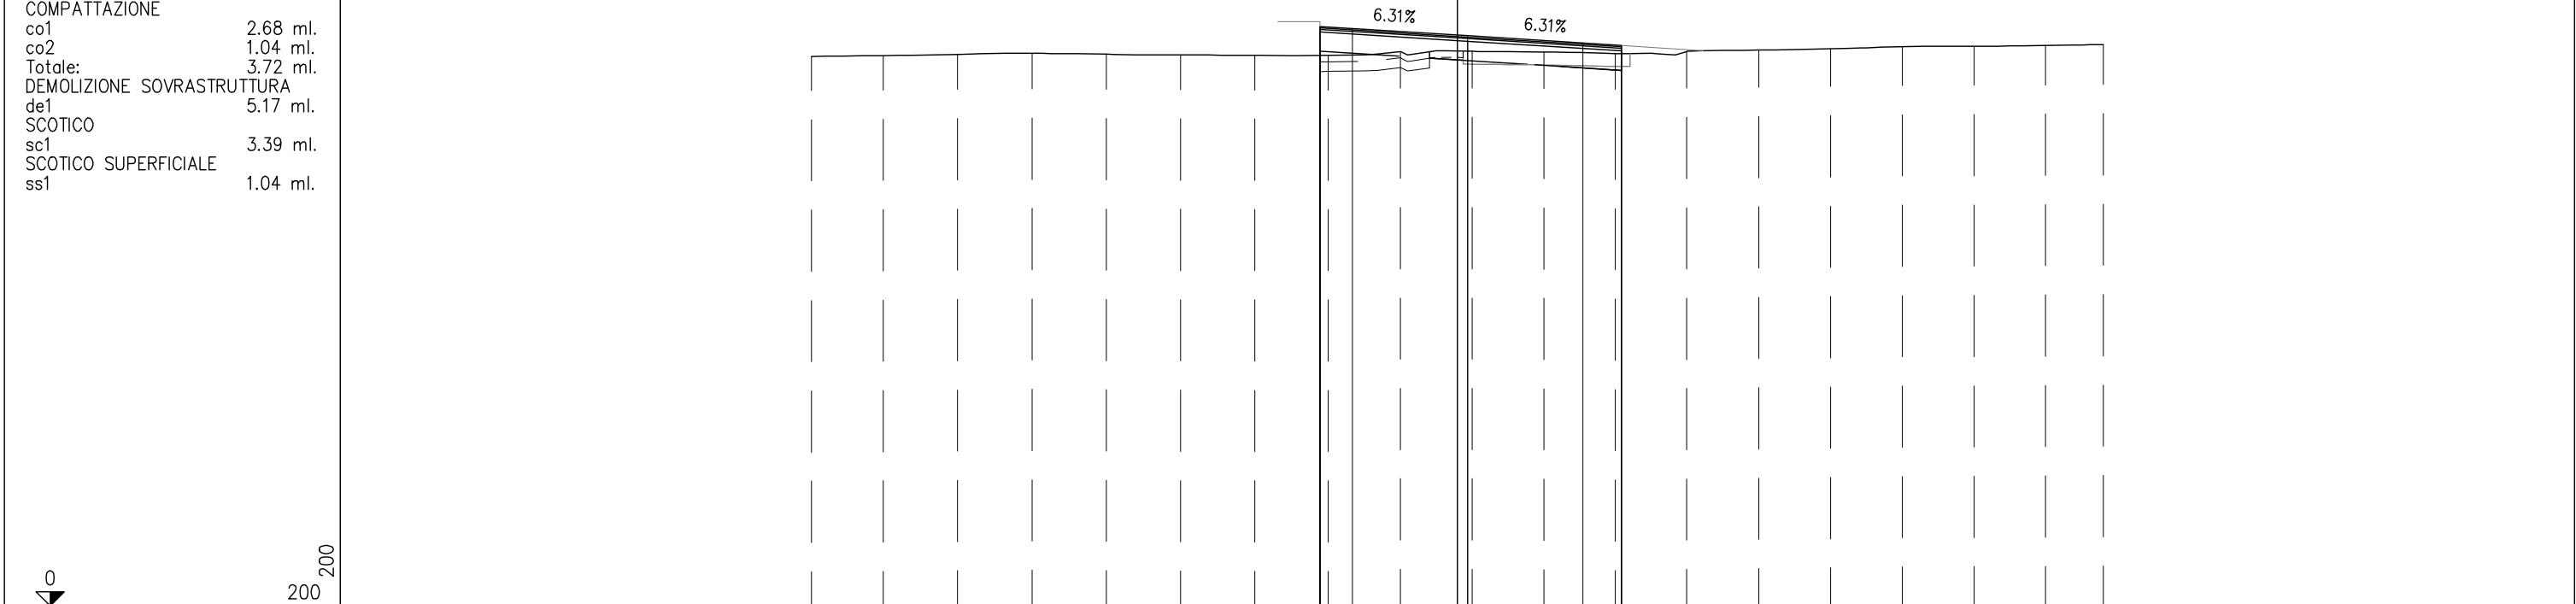


PROGRESSIVE TERRENO	-20.00	-17.78	-15.48	-13.17	-10.87	-8.57	-6.27	-4.00	-1.76	0.46	2.68	4.90	7.10	9.34	11.56	13.78	16.00	18.22	20.00
PARZIALI TERRENO	2.22	2.30	2.31	2.30	2.30	2.30	2.27	2.24	2.22	2.22	2.22	2.20	2.24	2.22	2.22	2.22	2.22	2.22	1.78
QUOTE TERRENO	17.02	17.04	17.08	17.11	17.08	17.06	17.05	17.05	17.17	17.17	17.15	17.10	17.16	17.21	17.26	17.32	17.33	17.35	17.38
PROGRESSIVE PROGETTO								-4.25	-3.25	0.32		3.89	5.09						
PARZIALI PROGETTO								1.00	3.57	3.57	1.20								
QUOTE PROGETTO								17.94	17.88	17.65	17.43	17.35							
PROGRESSIVE RILEVATO								-4.25	-4.25	0.32		5.09	5.09						
PARZIALI RILEVATO								4.57	4.77										
QUOTE RILEVATO								17.77	17.05	17.48	17.10	17.18							

PROFILO ROR1


SEZIONE ROR1-11

PROGRESSIVA 155.41

- BASE
- C1 0.73 mq.
- SOTTOFONDAZIONE STRADALE
- H1 5.47 mq.
- RILEVATO
- R11 0.10 mq.
- STERRO
- SC1 0.43 mq.
- SC2 0.68 mq.
- Totale: 1.11 mq.
- TAPPETO DRENANTE
- a1 9.11 ml.
- BINDER
- b1 9.11 ml.
- BONIFICA
- bo1 3.59 ml.
- COMPATTAZIONE
- co1 1.15 ml.
- co2 3.88 ml.
- Totale: 5.03 ml.
- DEMOLIZIONE SOVRASTRUTTURA
- de1 5.17 ml.
- SCOTICO
- sc1 3.59 ml.
- SCOTICO SUPERFICIALE
- ss1 1.15 ml.

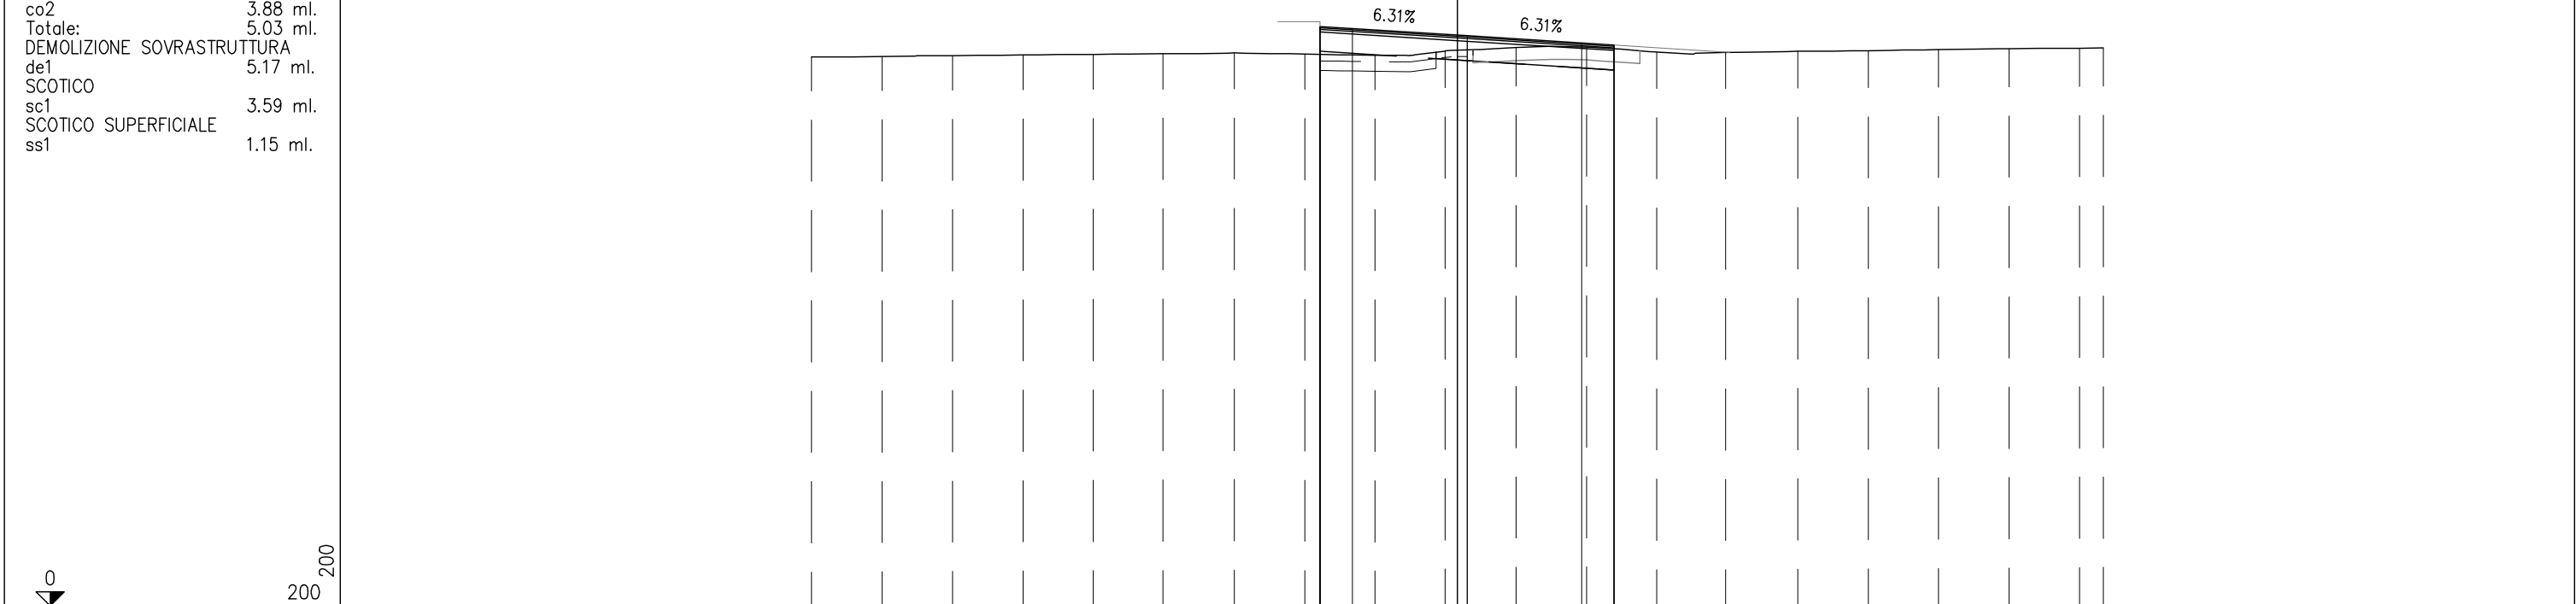

PROGRESSIVE TERRENO	-20.00	-17.82	-15.64	-13.45	-11.27	-9.11	-6.91	-4.73	-2.55	-0.38	1.82	4.00	6.18	8.31	10.54	12.72	14.90	17.09	19.27	20.00
PARZIALI TERRENO	2.18	2.18	2.19	2.18	2.16	2.20	2.18	2.18	2.17	2.20	2.18	2.18	2.13	2.23	2.18	2.18	2.19	2.18	0.73	
QUOTE TERRENO	17.00	17.01	17.04	17.06	17.08	17.10	17.12	17.09	17.05	17.18	17.29	17.31	17.15	17.14	17.17	17.19	17.22	17.25	17.27	17.28
PROGRESSIVE PROGETTO								-4.25	-3.25	0.30		3.86	4.86							
PARZIALI PROGETTO								1.00	3.55	3.56		1.00								
QUOTE PROGETTO								17.94	17.88	17.65		17.43	17.37							
PROGRESSIVE RILEVATO								-4.25	-4.25	0.30		4.86	4.86							
PARZIALI RILEVATO									4.55	4.56										
QUOTE RILEVATO								17.77	17.08	17.48		17.25	17.20							

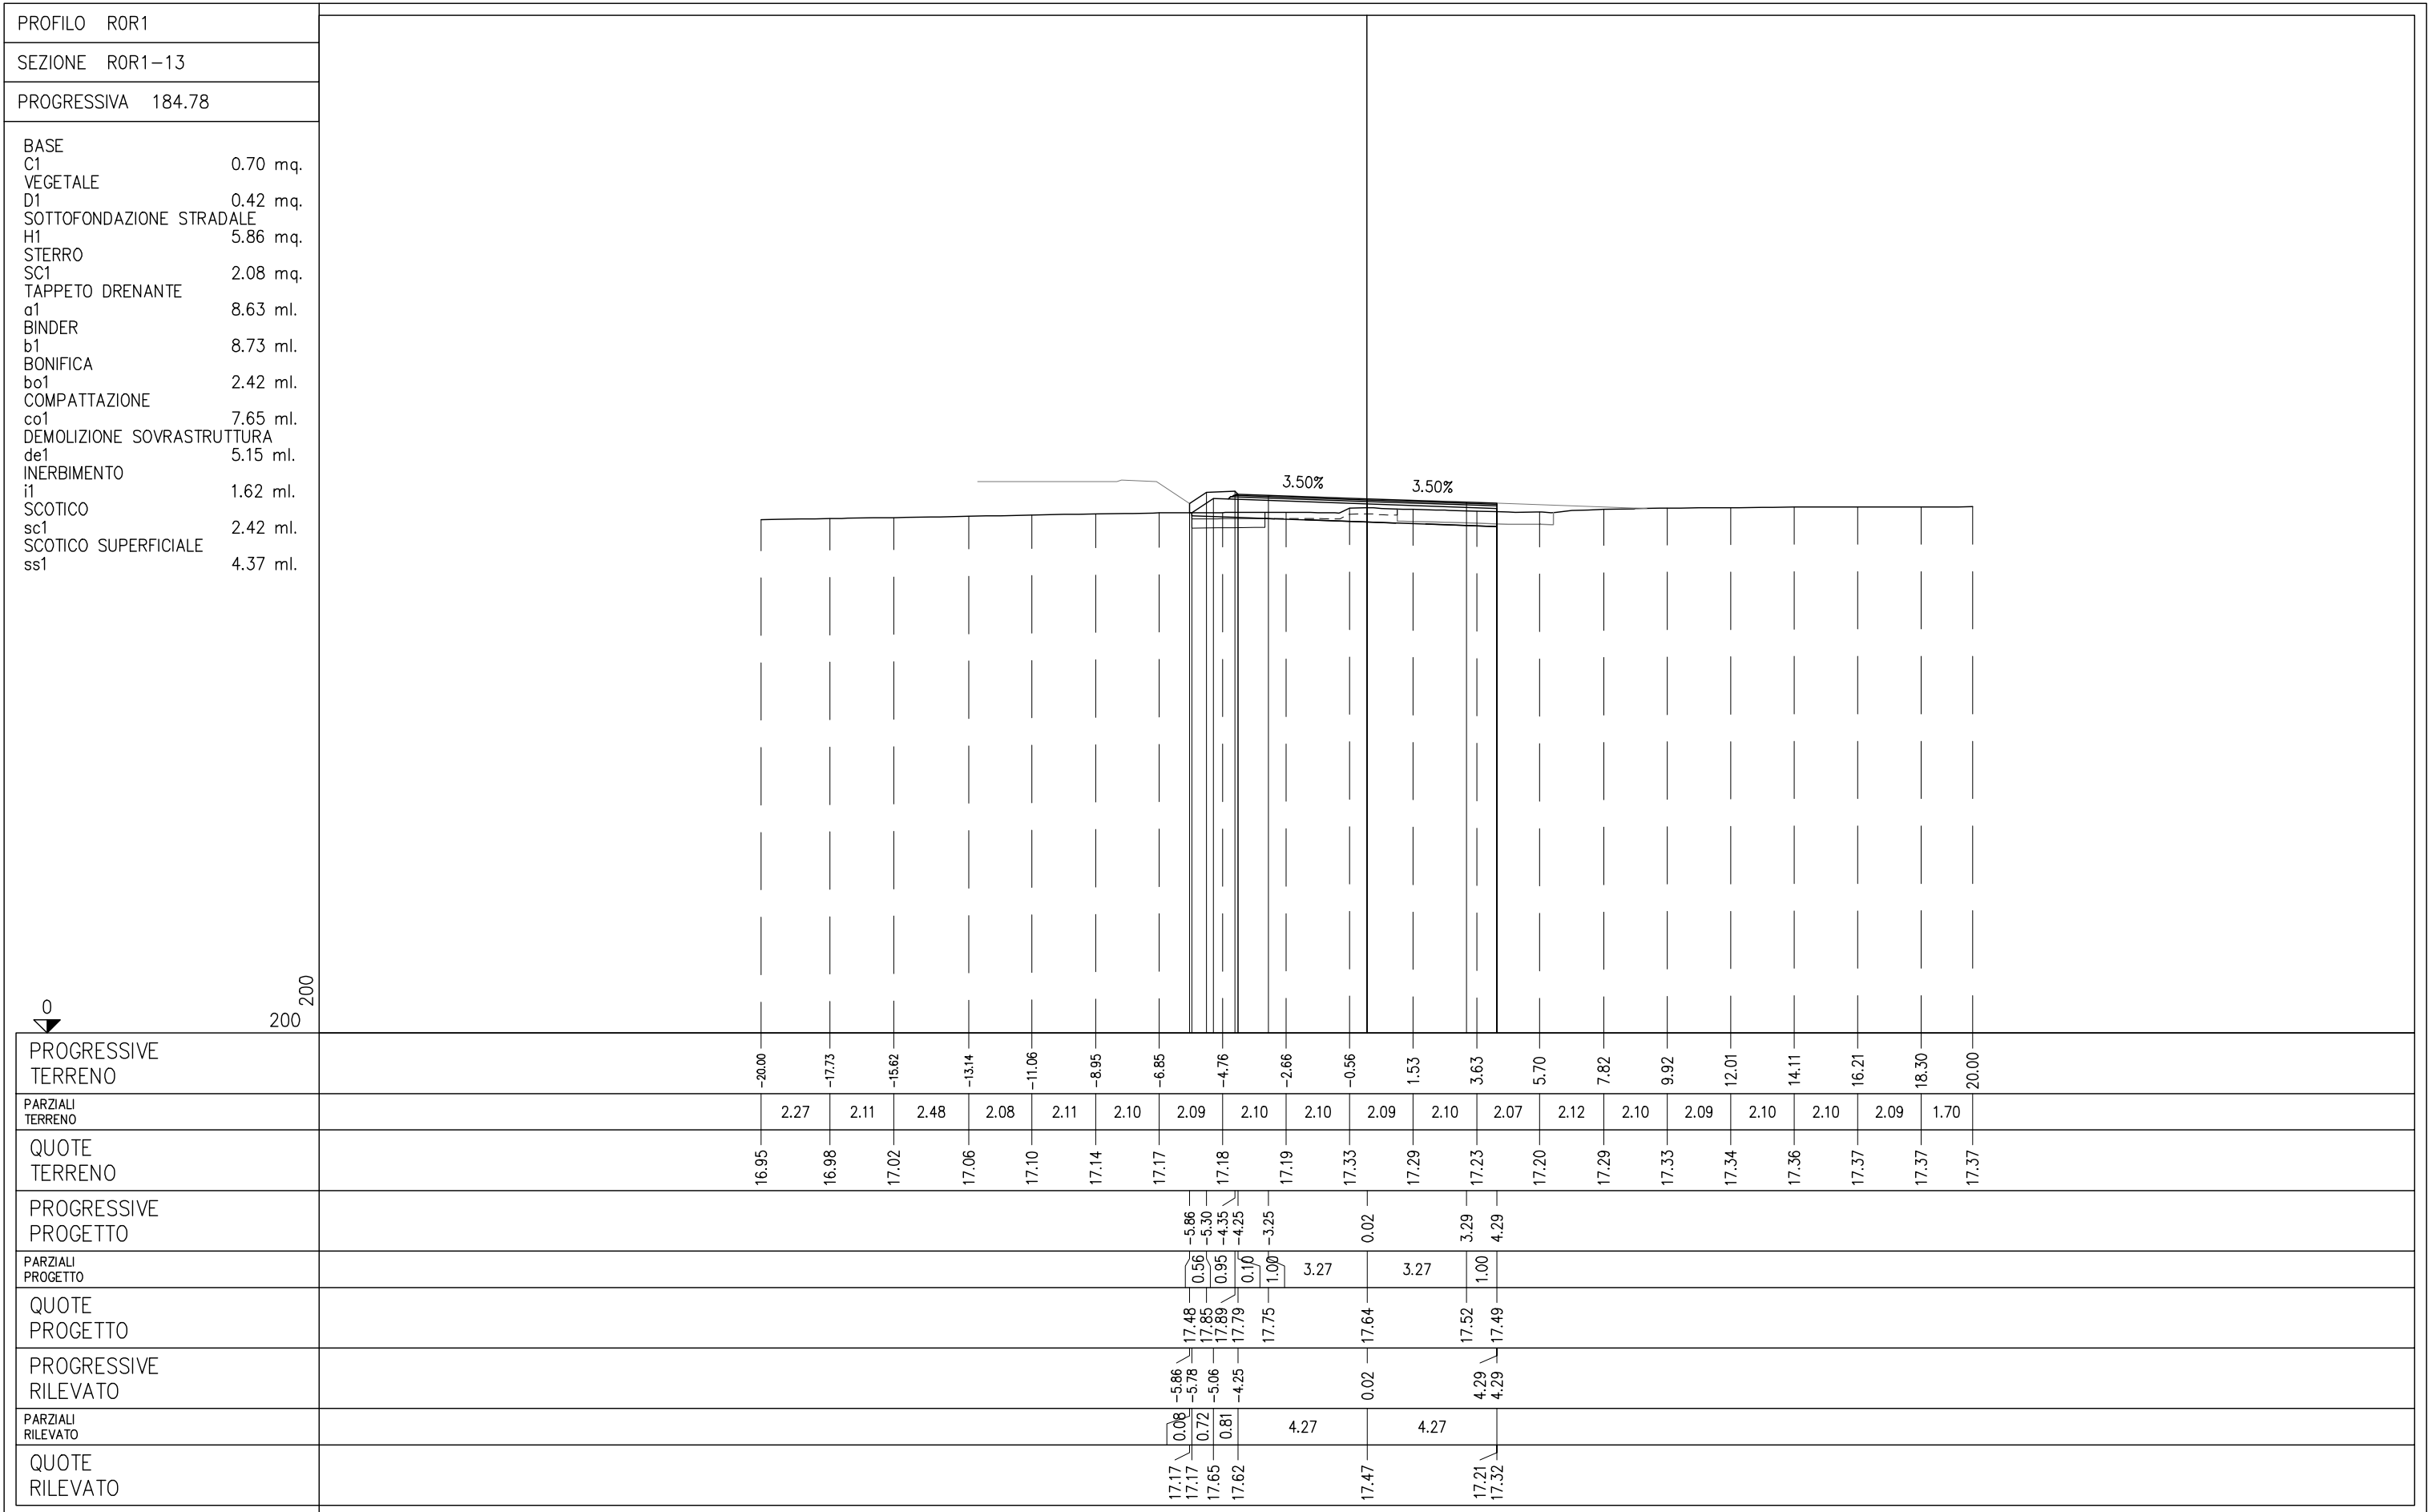


PROFILO ROR1


SEZIONE ROR1-14

PROGRESSIVA 200.00

- BASE
- C1 0.70 mq.
- VEGETALE
- D1 0.39 mq.
- SOTTOFONDAZIONE STRADALE
- H1 5.82 mq.
- STERRO
- SC1 2.39 mq.
- TAPPETO DRENANTE
- a1 8.59 ml.
- BINDER
- b1 8.69 ml.
- COMPATTAZIONE
- co1 9.82 ml.
- DEMOLIZIONE SOVRASTRUTTURA
- de1 5.22 ml.
- INERBIMENTO
- i1 1.39 ml.
- SCOTICO SUPERFICIALE
- ss1 6.78 ml.

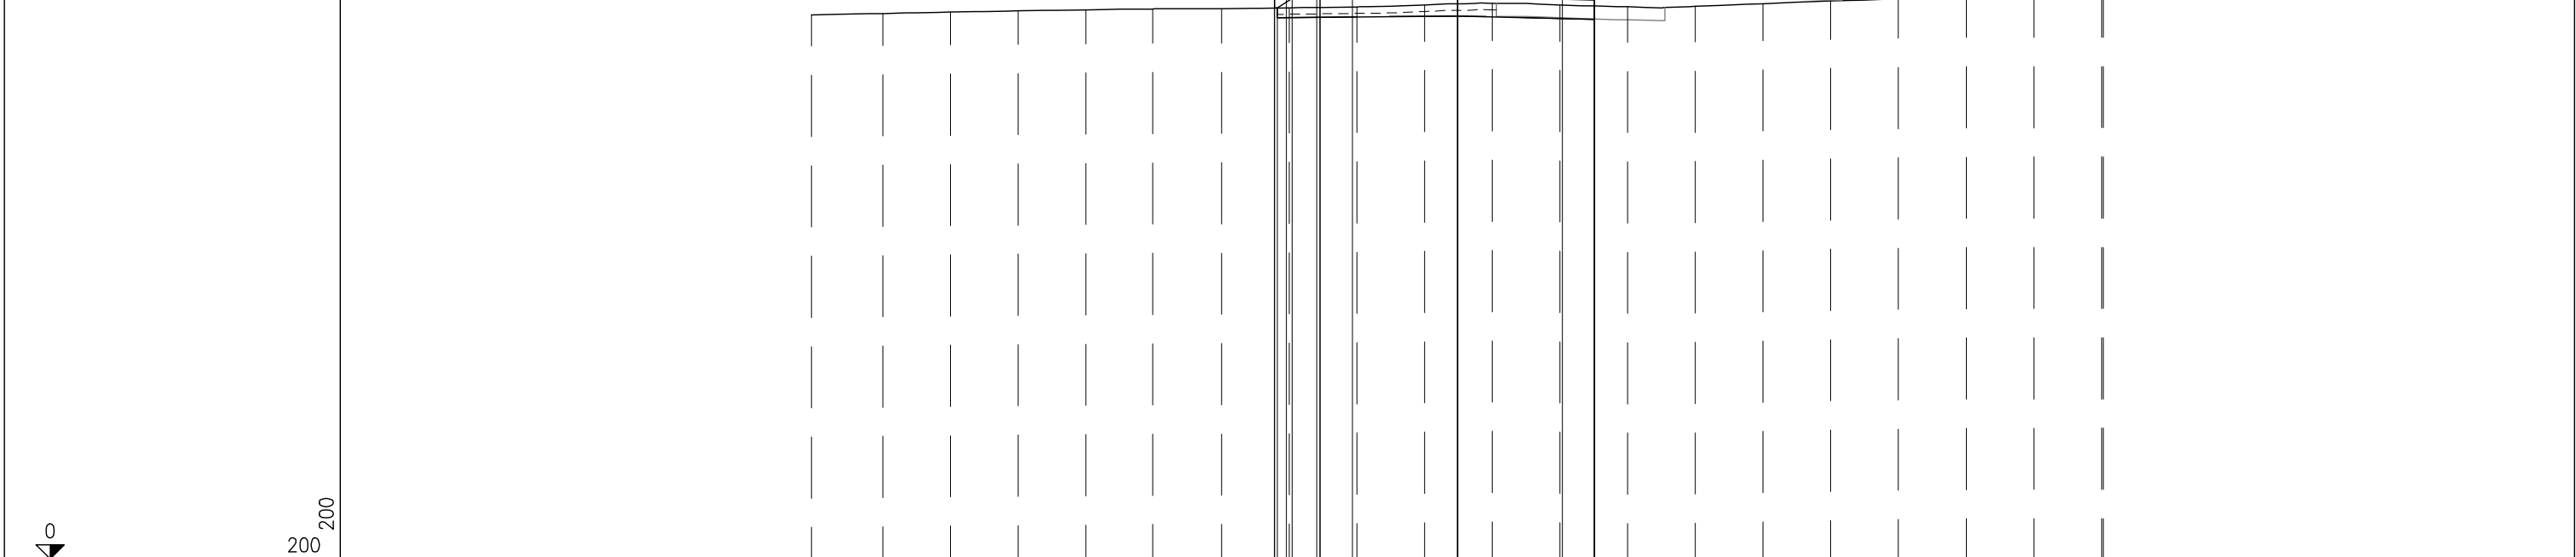

PROGRESSIVE TERRENO	-20.00	-17.79	-15.68	-13.60	-11.50	-9.43	-7.31	-5.21	-3.11	-1.02	1.08	3.18	5.27	7.37	9.47	11.57	13.66	15.76	17.86	19.95	20.00
PARZIALI TERRENO	2.21	2.10	2.09	2.10	2.07	2.12	2.10	2.10	2.09	2.10	2.10	2.09	2.10	2.10	2.10	2.09	2.10	2.10	2.09	2.09	0.05
QUOTE TERRENO	16.85	16.89	16.93	16.97	17.00	17.03	17.04	17.06	17.09	17.15	17.20	17.15	17.09	17.11	17.19	17.28	17.34	17.39	17.39	17.40	17.40
PROGRESSIVE PROGETTO								-5.67	-5.30			3.25	4.25								
PARZIALI PROGETTO								0.37	0.95	3.25		3.25									
QUOTE PROGETTO								17.36	17.60	17.58		17.50	17.48								
PROGRESSIVE RILEVATO								-5.67	-5.57			4.25	4.25								
PARZIALI RILEVATO								0.10	0.45	4.25		4.25									
QUOTE RILEVATO								17.06	17.36	17.41		17.12	17.31								

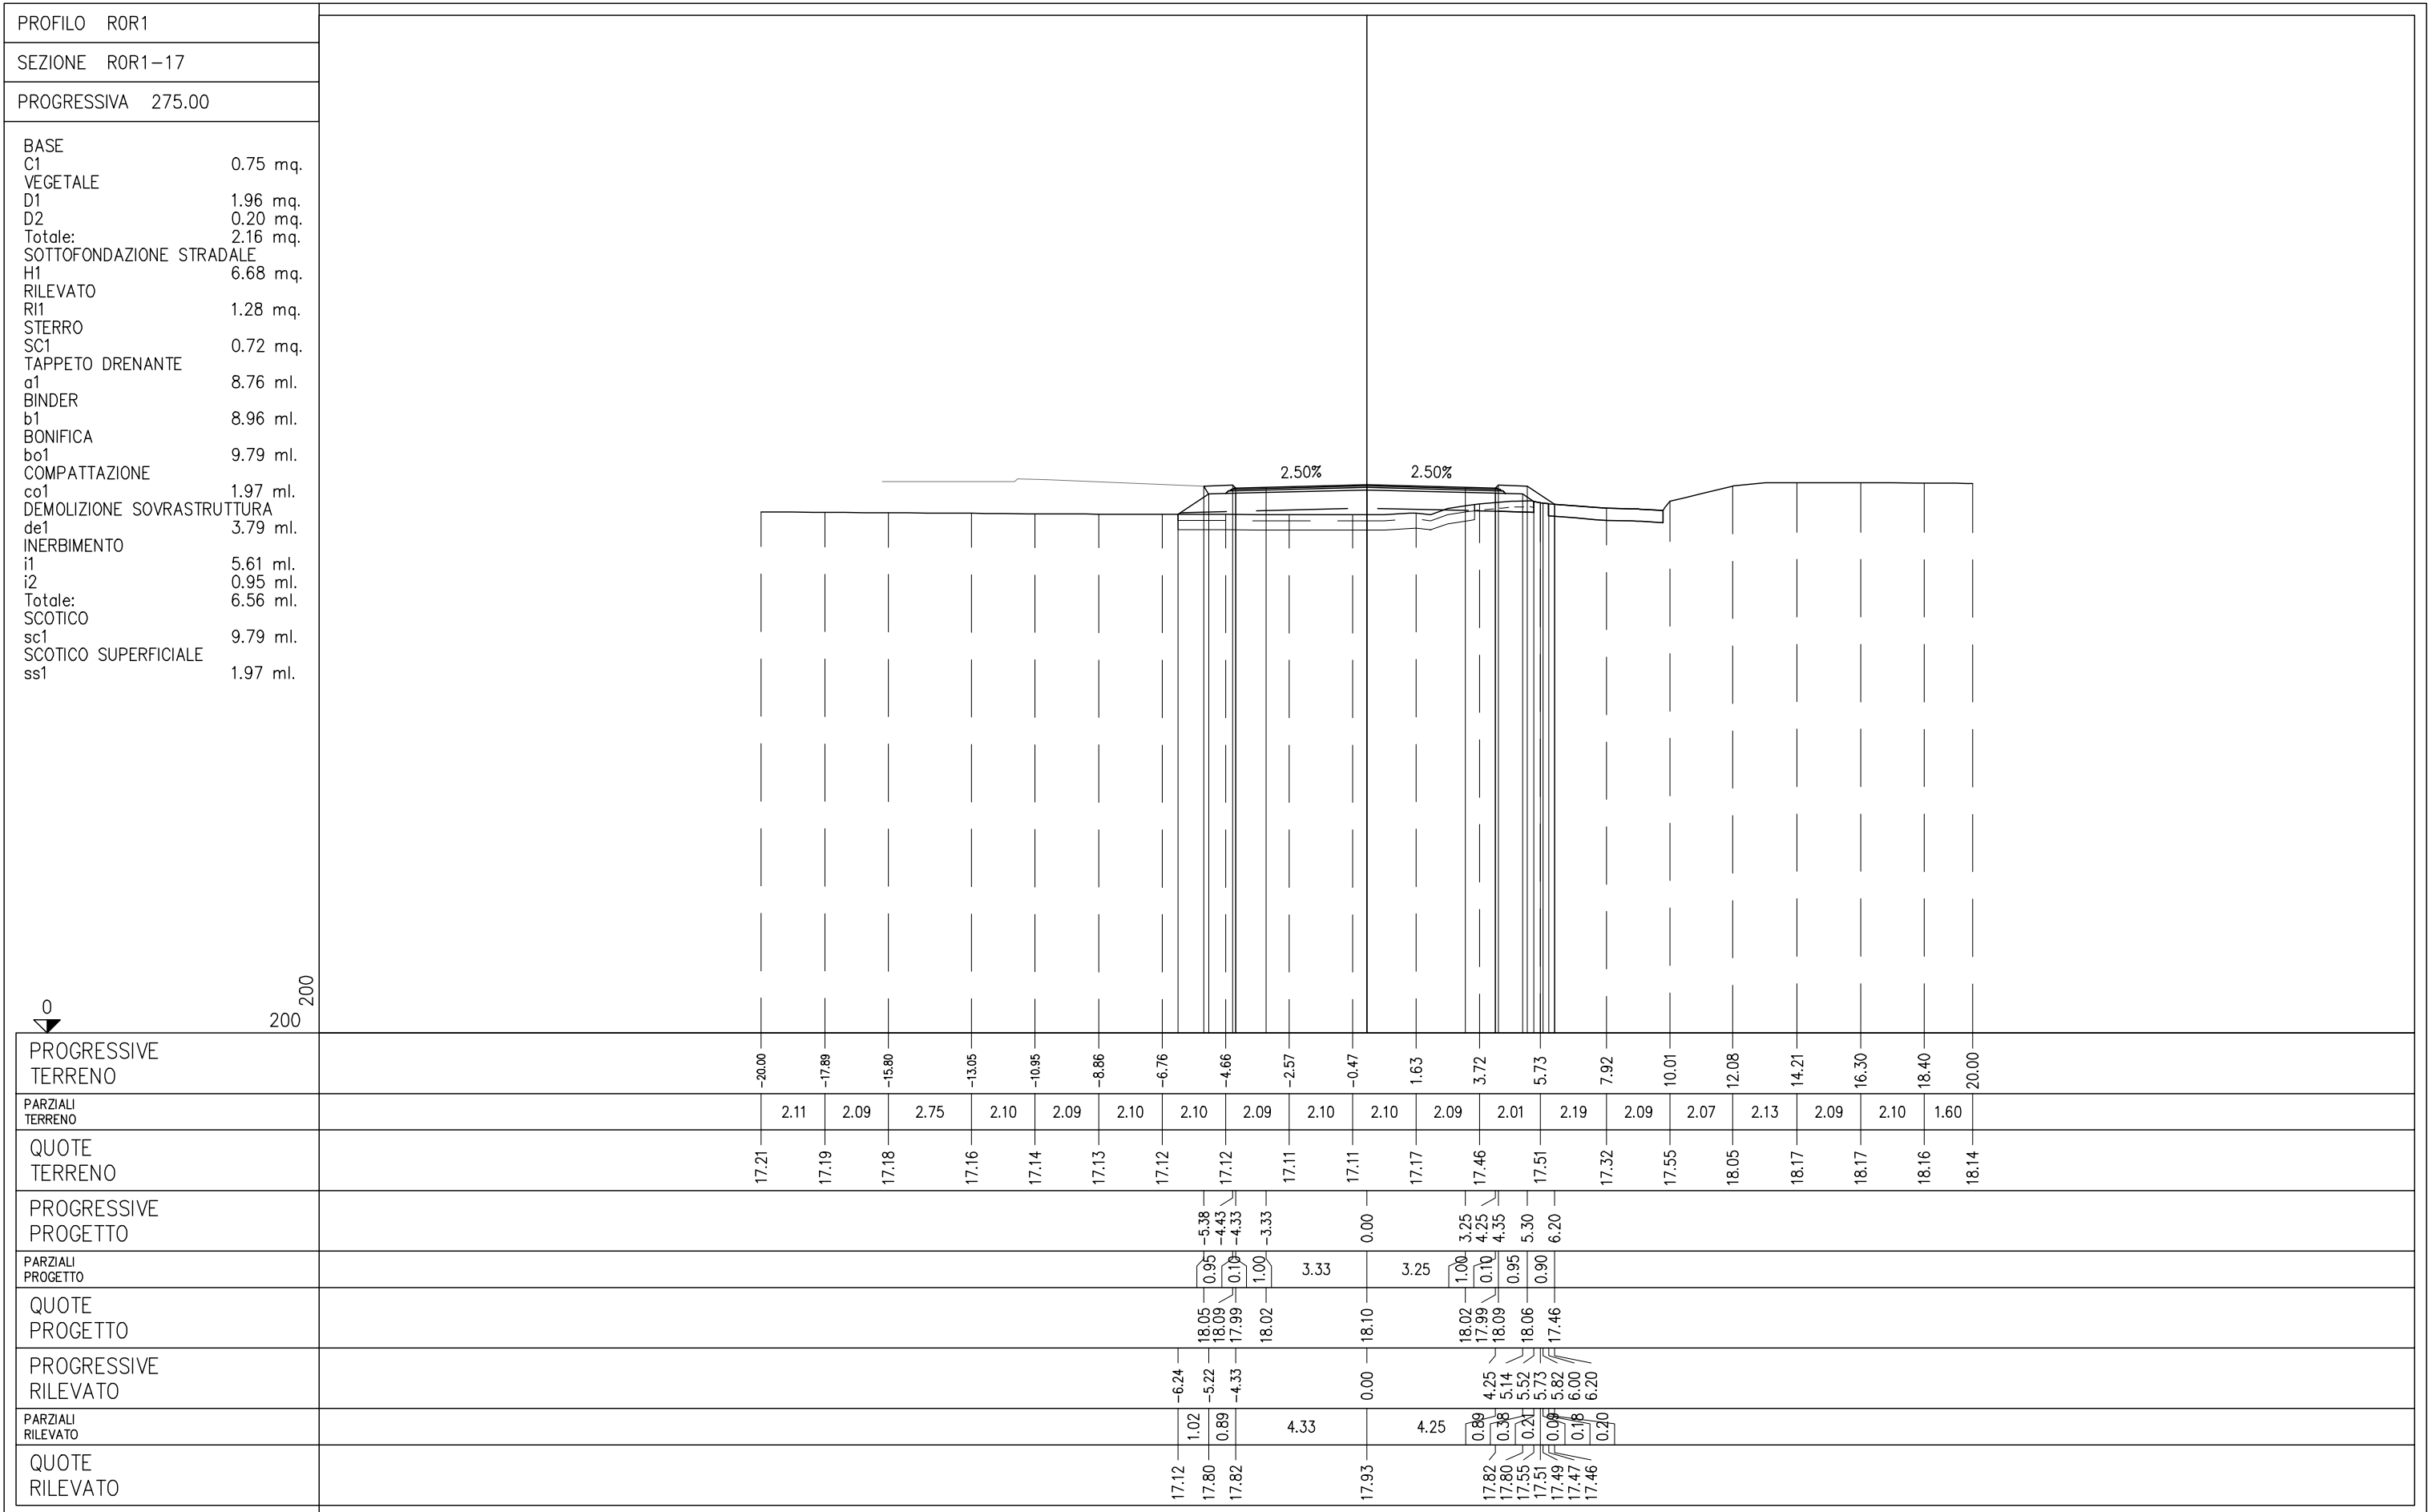

PROFILO ROR1


SEZIONE ROR1-18

PROGRESSIVA 298.60


- BASE
- C1 1.80 mq.
- VEGETALE
- D1 0.72 mq.
- D2 0.19 mq.
- Totale: 0.91 mq.
- SOTTOFONDAZIONE STRADALE
- H1 14.64 mq.
- RILEVATO
- RI1 9.30 mq.
- TAPPETO DRENANTE
- a1 21.90 ml.
- BINDER
- b1 22.11 ml.
- BONIFICA
- bo1 26.07 ml.
- INERBIMENTO
- i1 2.87 ml.
- i2 0.95 ml.
- Totale: 3.82 ml.
- SCOTICO
- sc1 26.07 ml.



PROGRESSIVE TERRENO	-20.00	-17.74	-15.34	-12.98	-10.86	-8.77	-6.67	-4.57	-2.48	-0.38	1.72	3.72	5.91	8.01	10.06	12.20	14.30	16.39	18.49	20.00
PARZIALI TERRENO	2.26	2.40	2.36	2.12	2.09	2.10	2.10	2.09	2.10	2.10	2.00	2.19	2.10	2.05	2.14	2.10	2.09	2.10	1.51	
QUOTE TERRENO	17.12	17.11	17.11	17.09	17.08	17.07	17.05	17.06	17.07	17.09	17.12	17.14	17.17	17.19	17.28	17.49	17.48	17.42	17.58	17.90
PROGRESSIVE PROGETTO										0.00			4.95	6.01	6.11	7.06	8.66			
PARZIALI PROGETTO			0.95	2.62			13.09				4.95	1.06	0.10	0.95	1.60					
QUOTE PROGETTO			18.26	18.21			18.28					18.21	18.20	18.30	18.26	17.20				
PROGRESSIVE RILEVATO		-17.94	-16.58				0.00						6.01	6.89	8.13	8.66				
PARZIALI RILEVATO		1.36	0.87			15.71					6.01		0.88	1.24	0.53					
QUOTE RILEVATO	17.12	18.03	18.03				18.11						18.03	18.02	17.19	17.20				

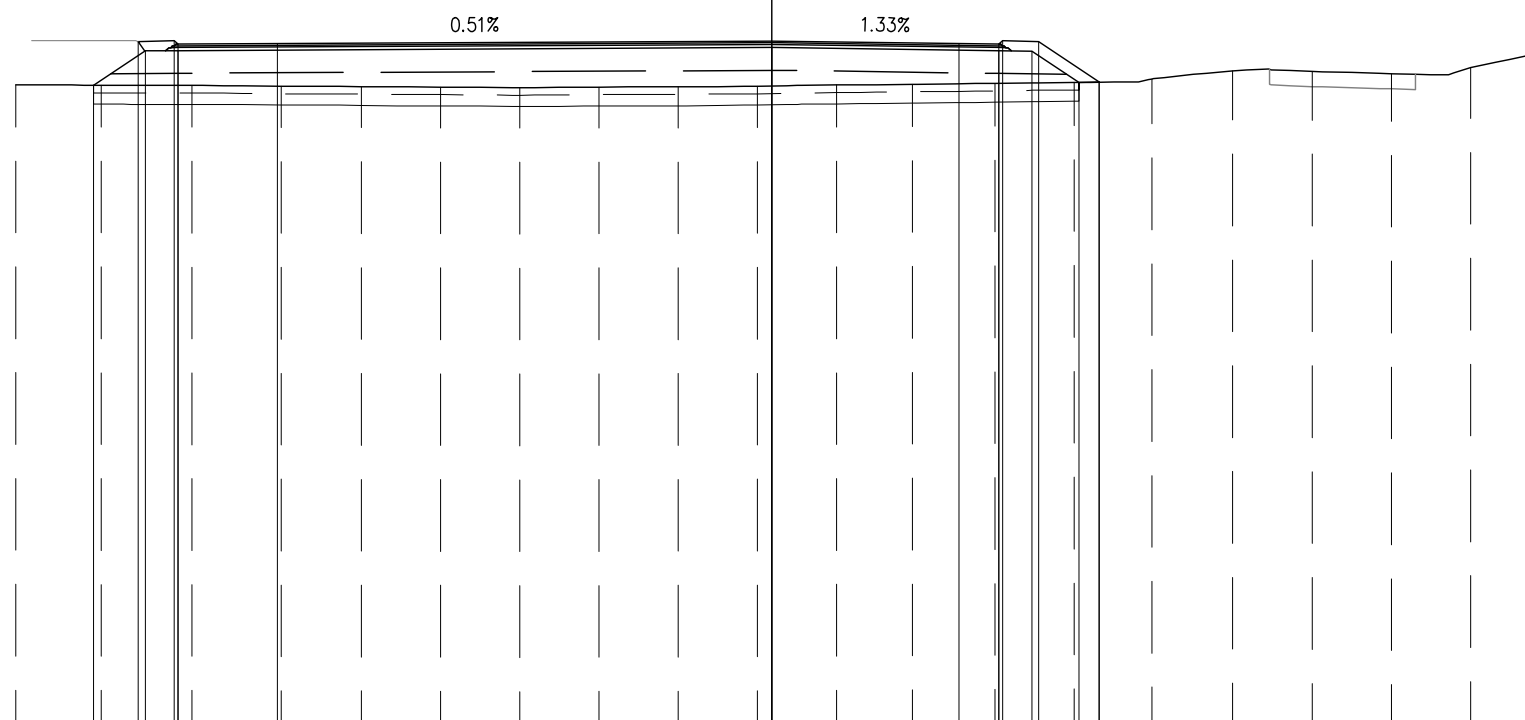

SVINCOLO DI REGGIOLO ROLO
ROTATORIA R0
SAT01

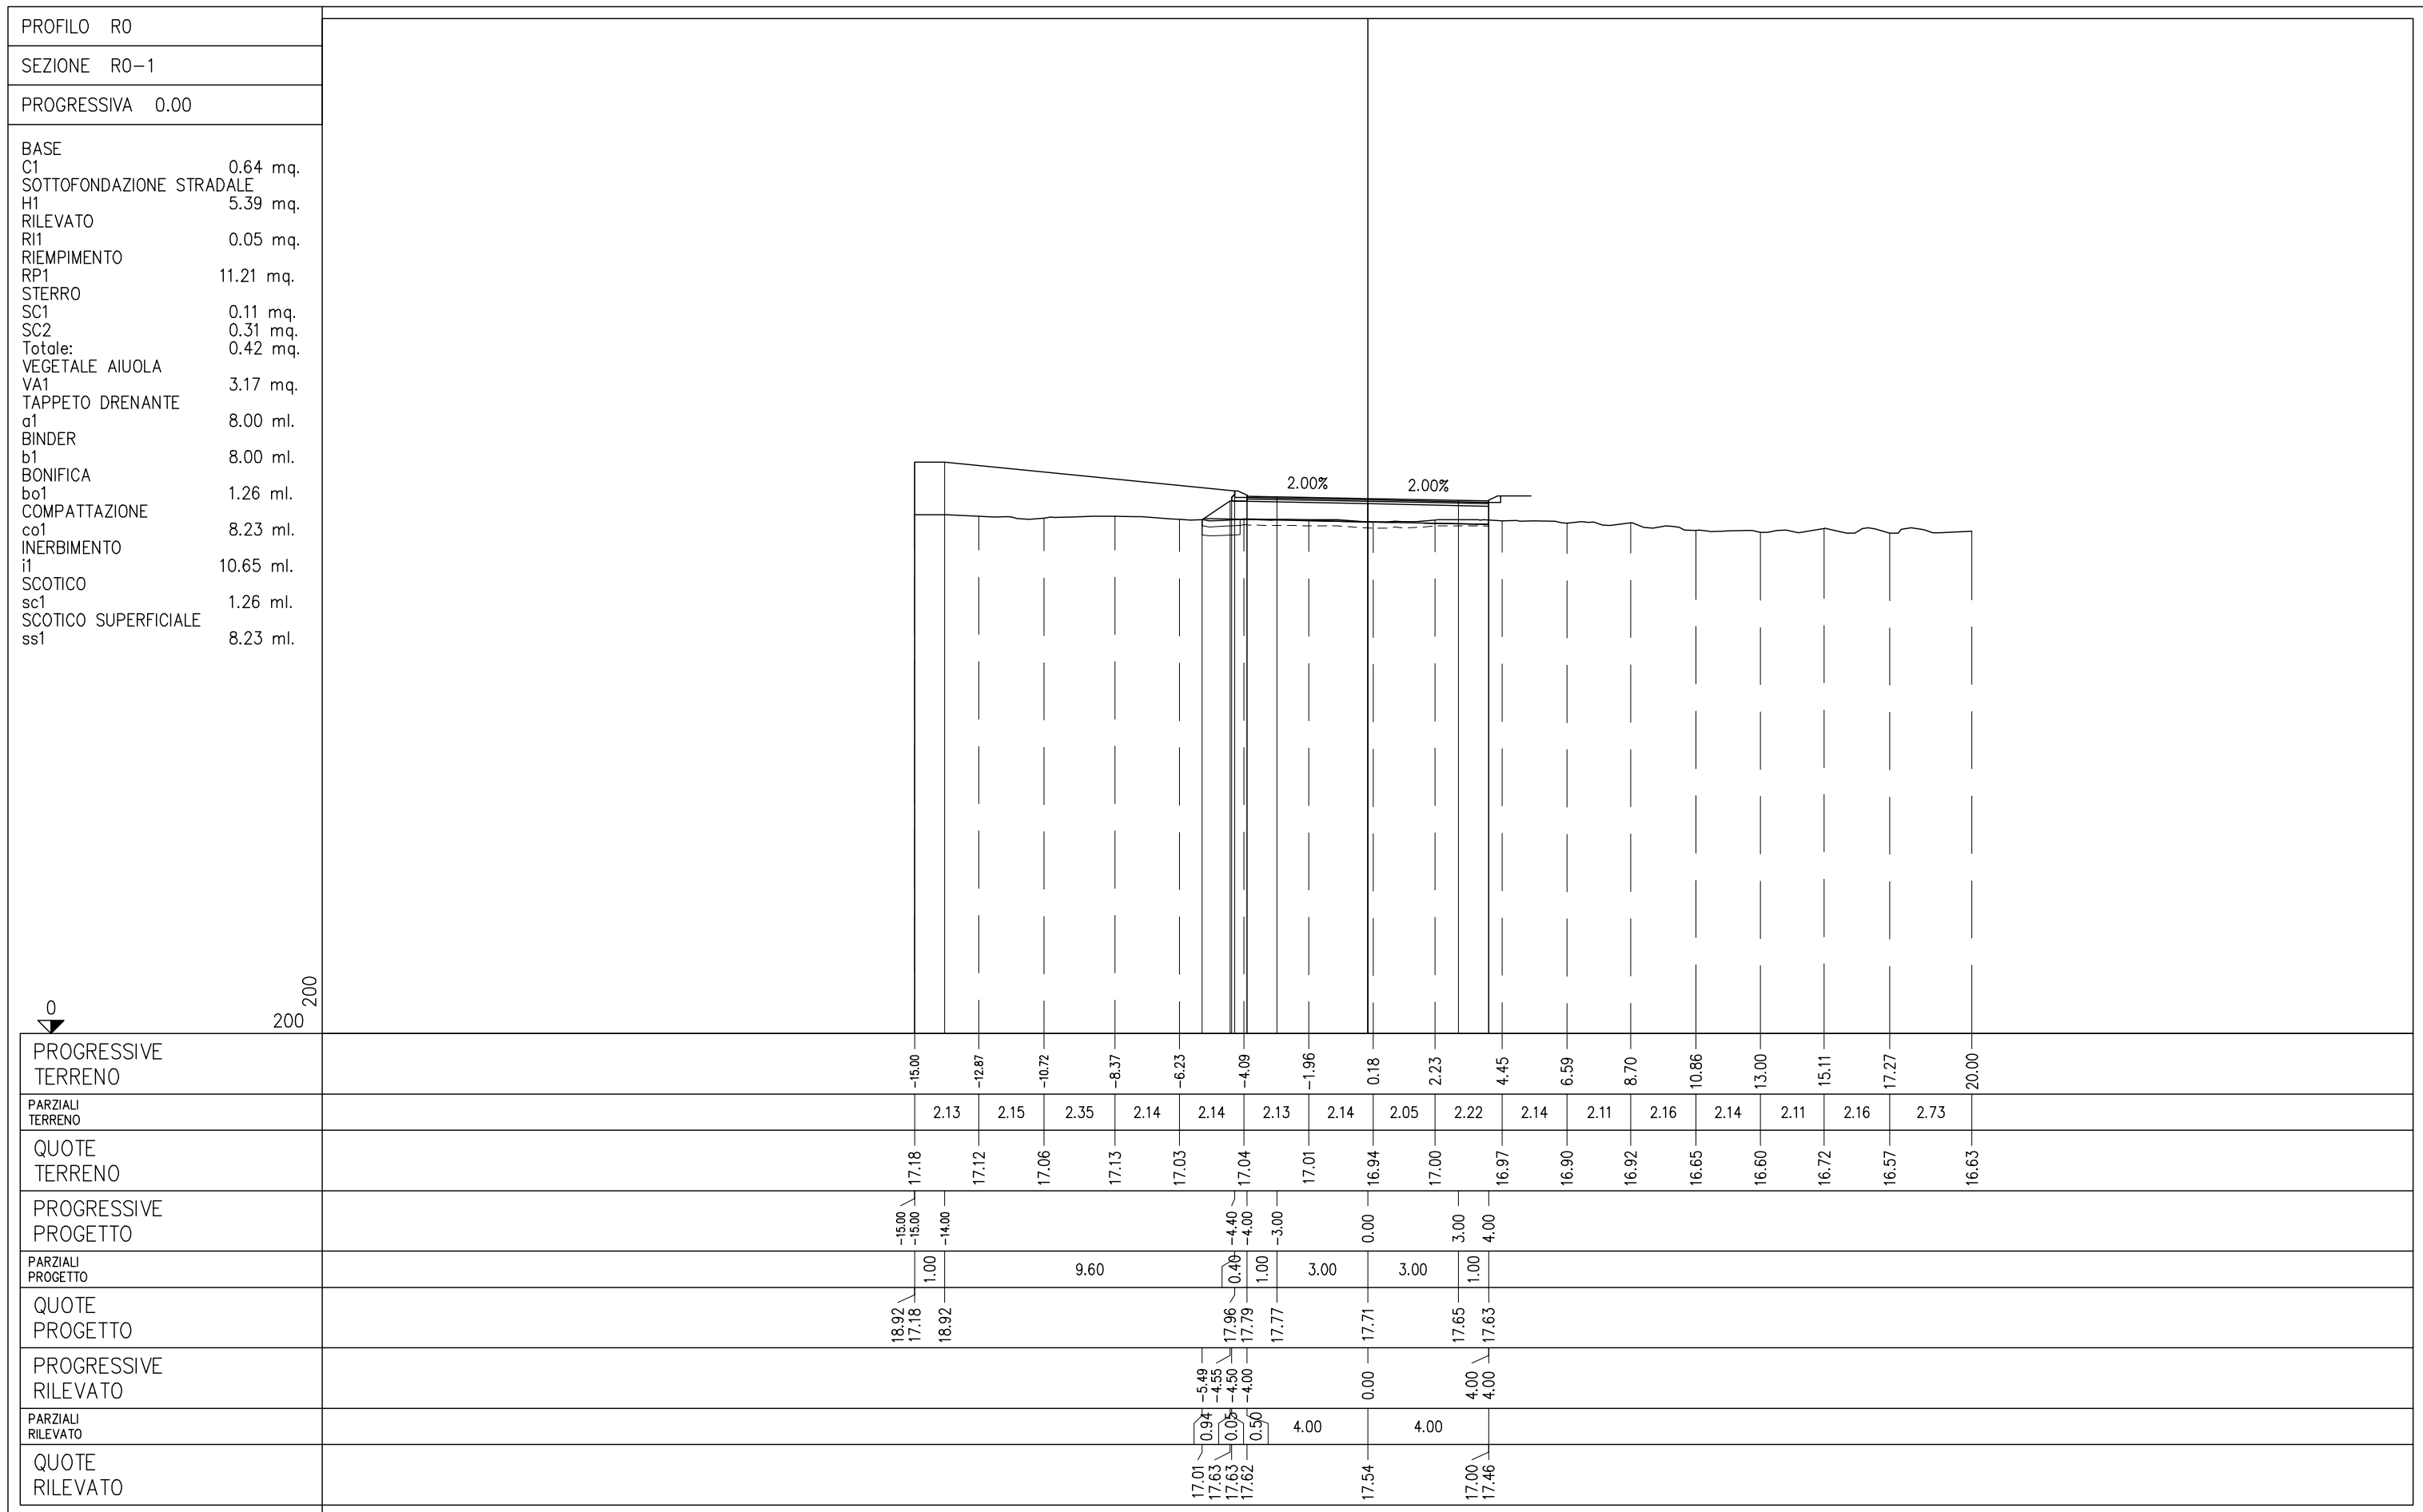

PROFILO R0

SEZIONE R0-2

PROGRESSIVA 0.52

BASE

C1 0.64 mq.

SOTTOFONDAZIONE STRADALE

H1 5.39 mq.

RILEVATO

RI1 0.28 mq.

RI2 0.02 mq.

RI3 0.03 mq.

Totale: 0.33 mq.

RIEMPIMENTO

RP1 11.37 mq.

VEGETALE AIUOLA

VA1 3.17 mq.

TAPPETO DRENANTE

a1 8.00 ml.

BINDER

b1 8.00 ml.

BONIFICA

bo1 9.58 ml.

INERBIMENTO


i1 10.65 ml.


SCOTICO

sc1 9.58 ml.




PROGRESSIVE TERRENO		-15.00	-12.93	-10.52	-8.33	-6.19	-4.07	-2.05	0.25	2.40	4.42	6.42	8.84	11.50	13.85	16.00	18.05	20.00
PARZIALI TERRENO		2.07	2.41	2.19	2.14	2.12	2.02	2.30	2.15	2.02	2.00	2.42	2.66	2.35	2.15	2.05	1.95	
QUOTE TERRENO		17.18	17.12	17.06	17.09	17.00	16.98	16.95	16.90	16.85	16.81	16.73	16.66	16.67	16.63	16.57	16.56	16.56
PROGRESSIVE PROGETTO		-15.00	-14.00				-4.40	-3.00	0.00	3.00	4.00							
PARZIALI PROGETTO		1.00		9.60		0.40	1.00	3.00	3.00	1.00								
QUOTE PROGETTO		17.18	18.92			17.96	17.79	17.77	17.71	17.65	17.63							
PROGRESSIVE RILEVATO							-5.58	-4.55	0.00	4.00	4.00							
PARZIALI RILEVATO						1.03	0.05	0.50	4.00	4.00								
QUOTE RILEVATO						16.95	17.63	17.62	17.54	16.81	17.46							

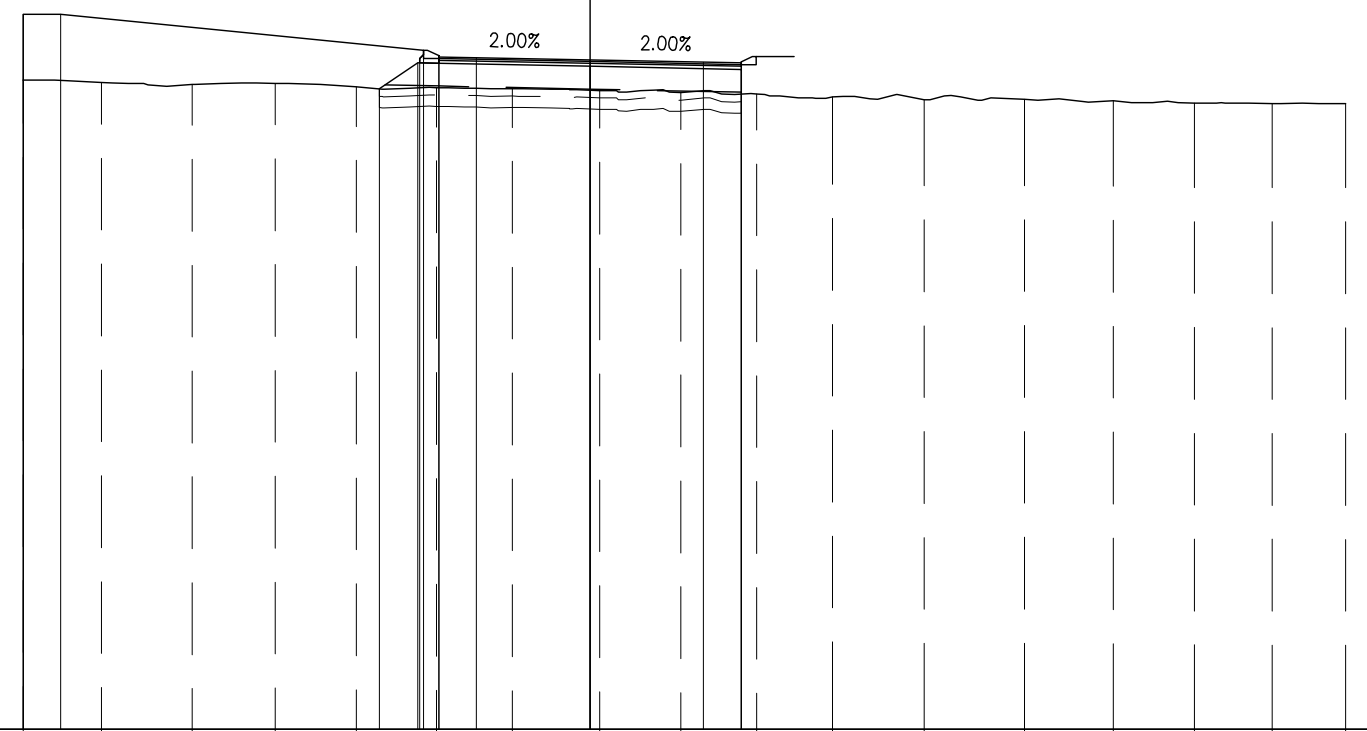

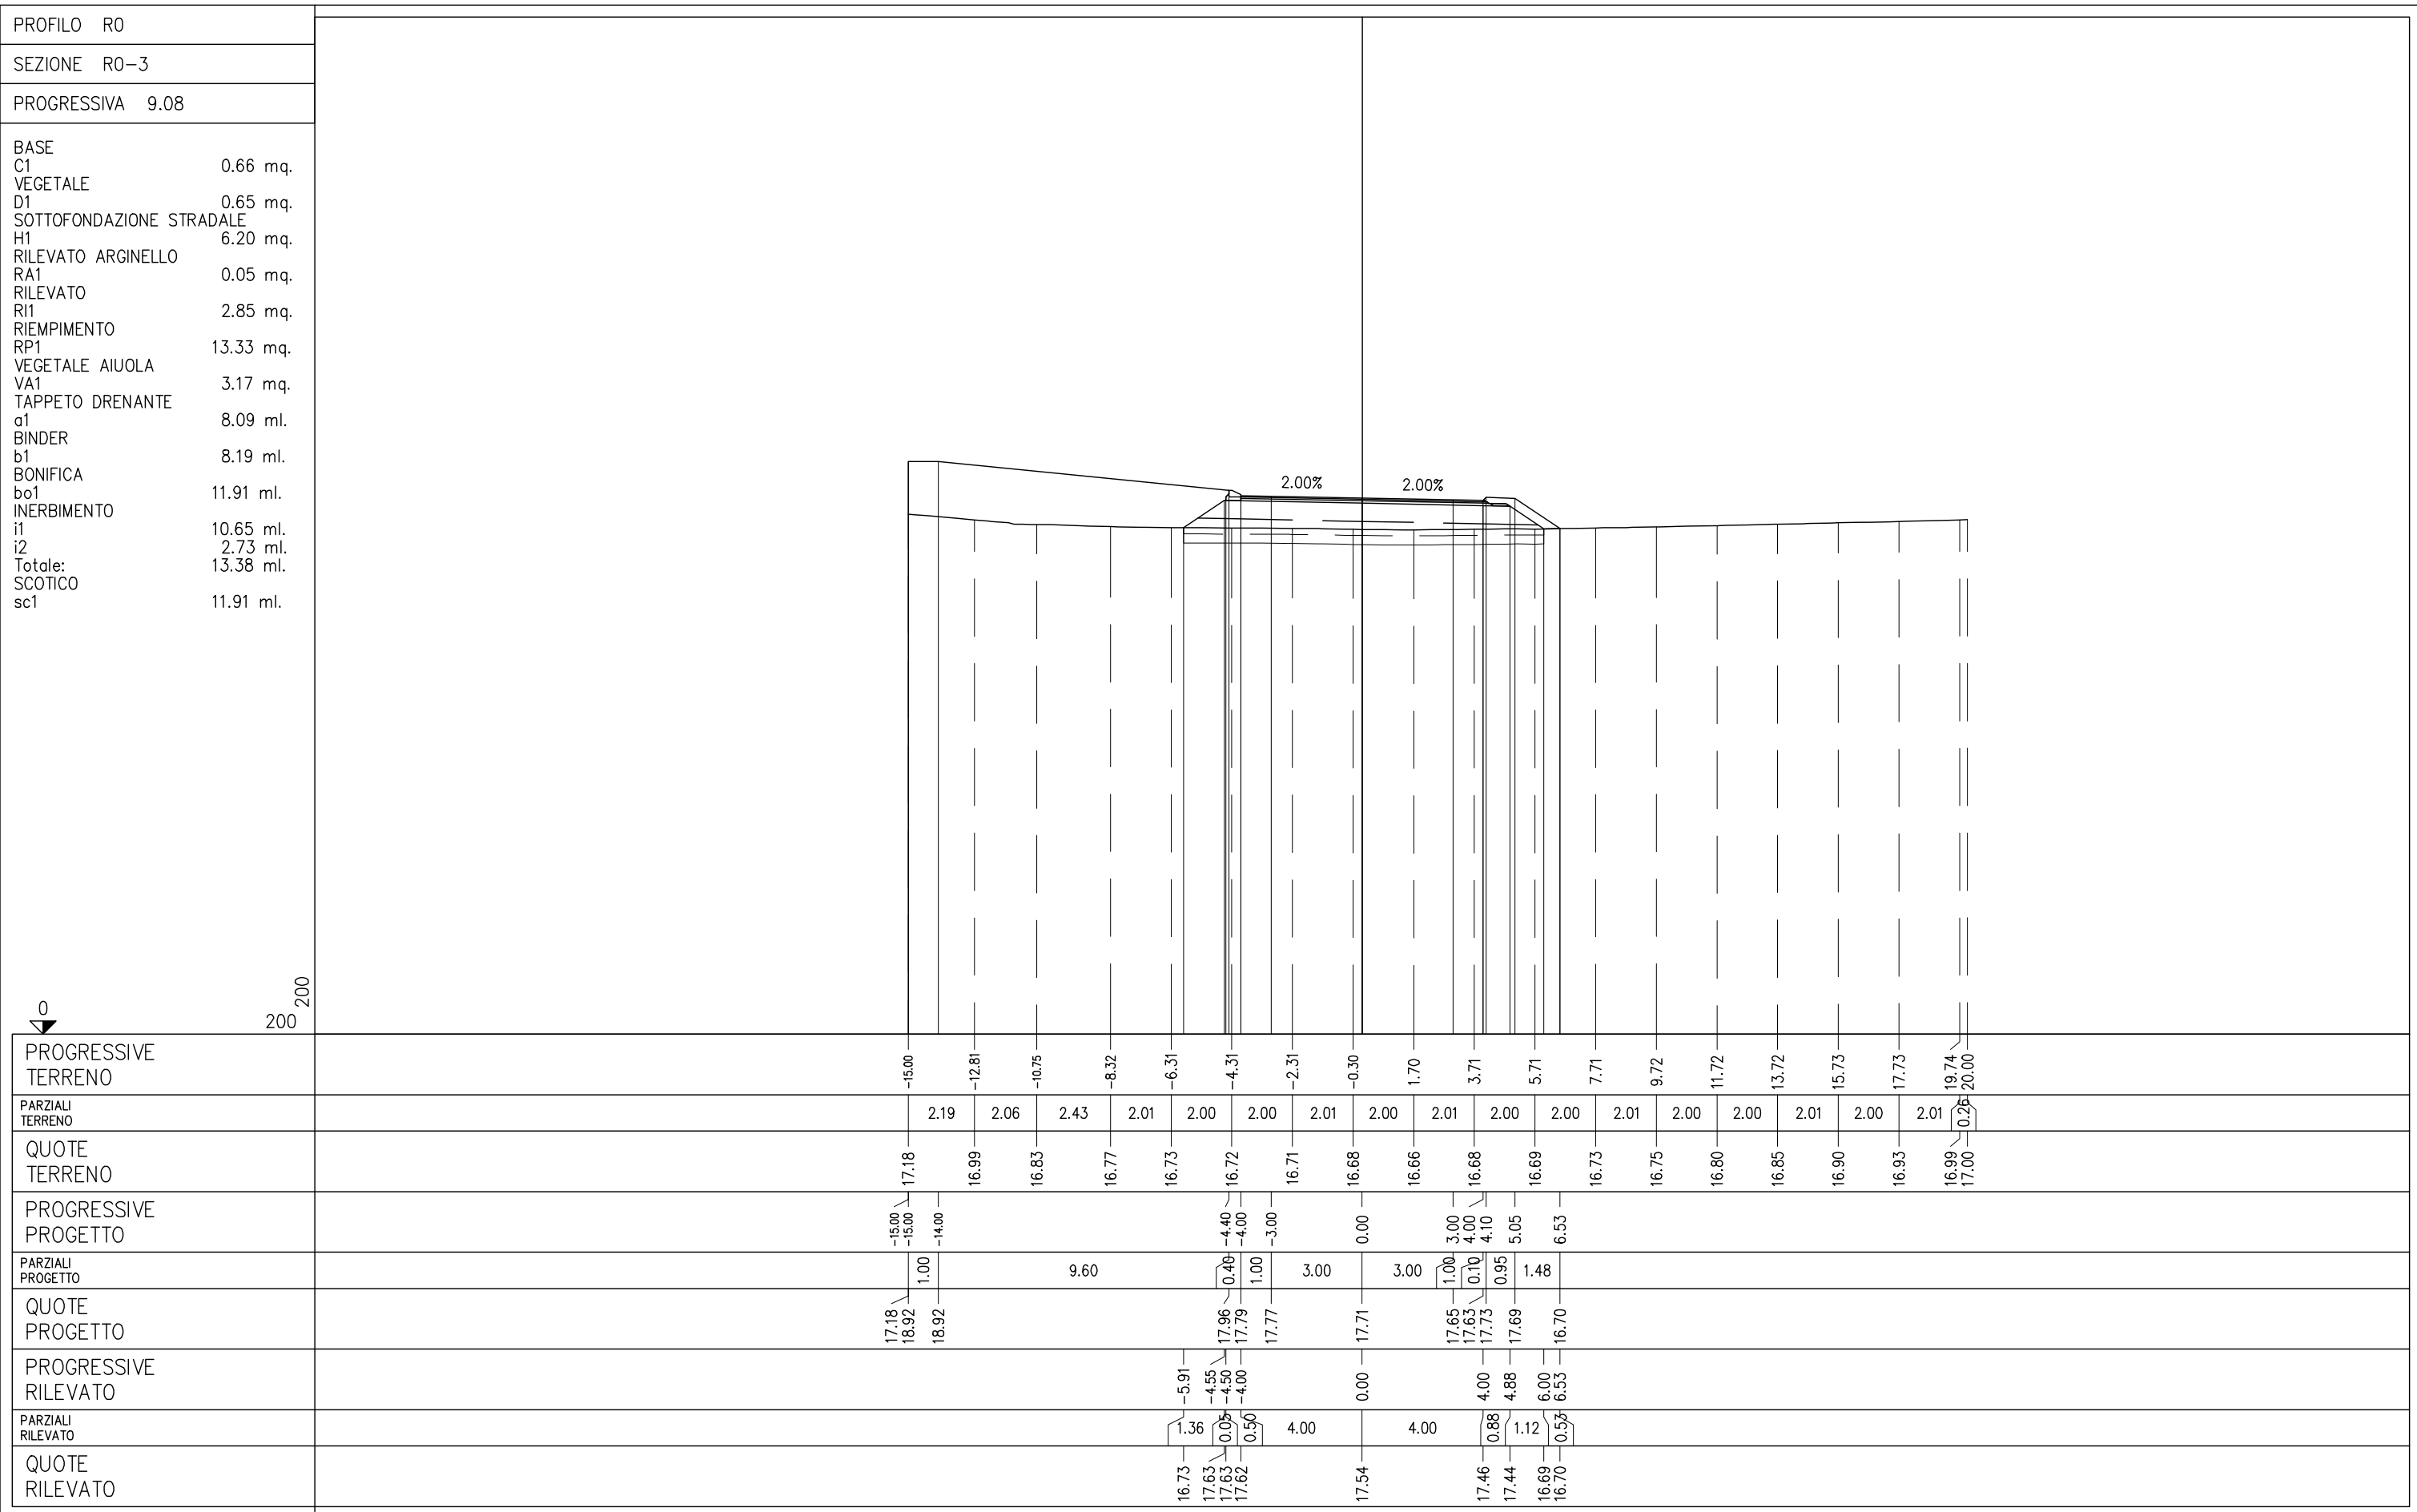

PROFILO R0
 SEZIONE R0-4
 PROGRESSIVA 9.54

BASE	
C1	0.66 mq.
VEGETALE	
D1	0.64 mq.
SOTTOFONDAZIONE STRADALE	
H1	6.20 mq.
RILEVATO ARGINELLO	
RA1	0.05 mq.
RILEVATO	
RI1	2.83 mq.
RIEMPIMENTO	
RP1	13.36 mq.
VEGETALE AIUOLA	
VA1	3.17 mq.
TAPPETO DRENANTE	
a1	8.09 ml.
BINDER	
b1	8.19 ml.
BONIFICA	
bo1	11.88 ml.
INERBIMENTO	
i1	10.65 ml.
i2	2.70 ml.
Totale:	13.35 ml.
SCOTICO	
sc1	11.88 ml.

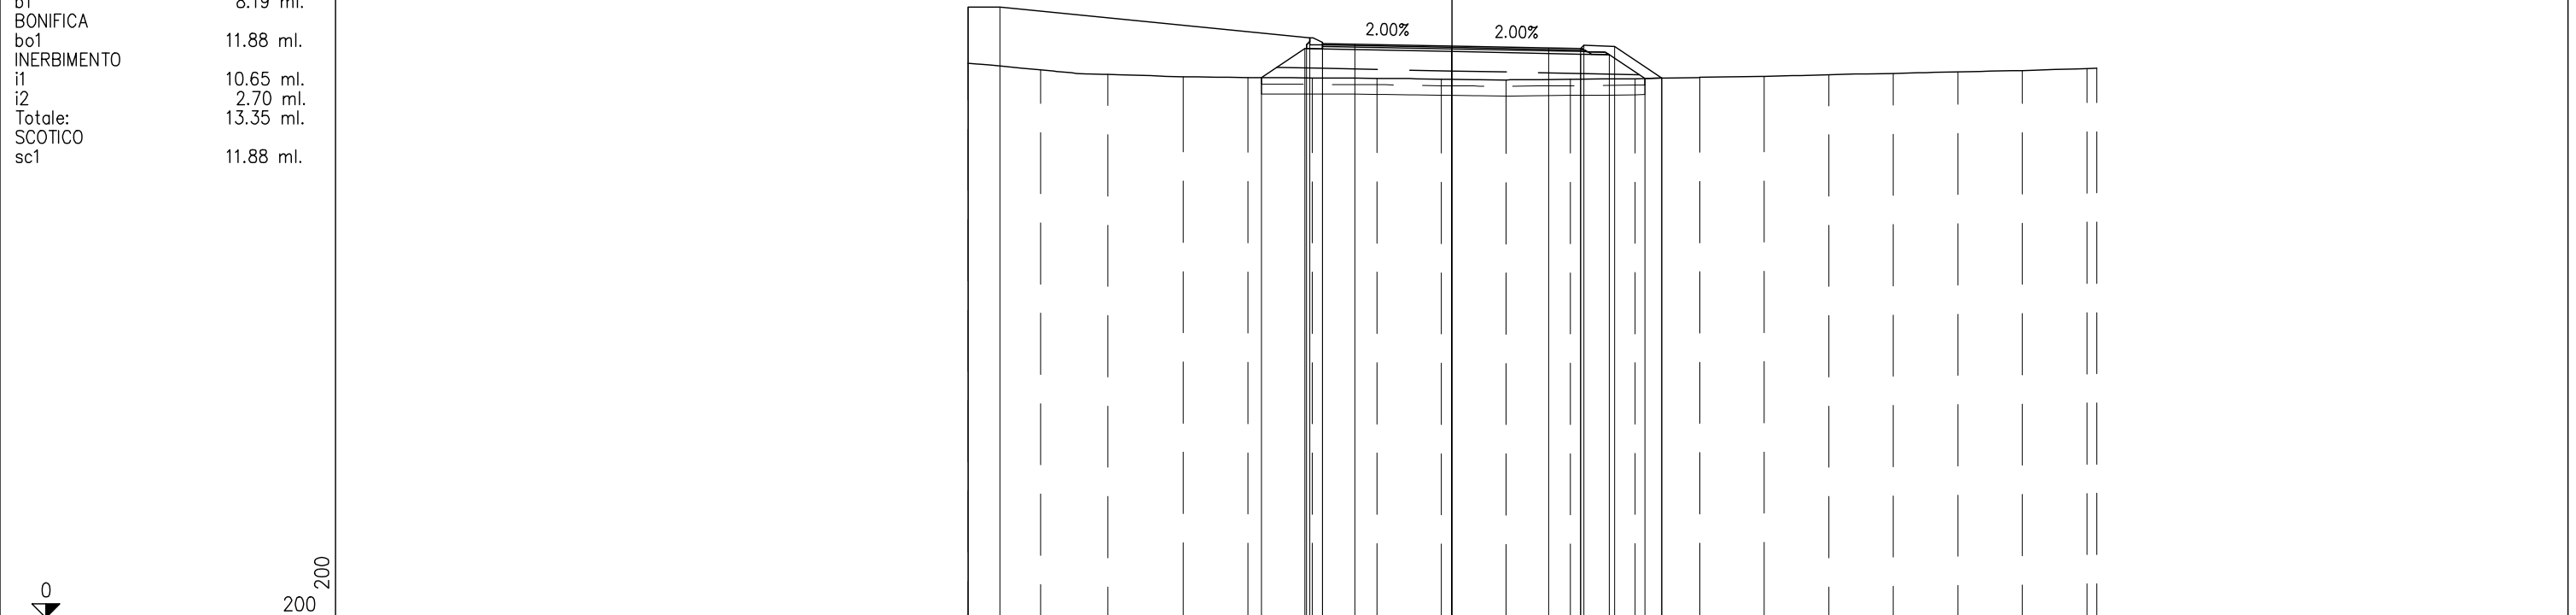


PROGRESSIVE TERRENO		-15.00	-12.75	-10.67	-8.33	-6.32	-4.32	-2.32	-0.32	1.68	3.68	5.68	7.68	9.68	11.68	13.68	15.69	17.69	19.69	20.00
PARZIALI TERRENO		2.25	2.08	2.34	2.01	2.00	2.00	2.00	2.00	2.00	2.00	2.00	2.00	2.00	2.00	2.01	2.00	2.00	0.31	
QUOTE TERRENO		17.18	16.97	16.83	16.76	16.73	16.72	16.71	16.68	16.66	16.68	16.70	16.74	16.78	16.83	16.87	16.91	16.95	17.01	17.02
PROGRESSIVE PROGETTO		-15.00	-15.00	-14.00			-4.40	-4.00	-3.00	0.00		3.00	4.00	4.10	5.05	6.51				
PARZIALI PROGETTO		1.00		9.60			0.40	1.00	3.00	3.00	1.00	0.10	0.95	1.46						
QUOTE PROGETTO		17.18	18.92	18.92			17.96	17.79	17.77	17.71		17.65	17.63	17.73	17.69	16.72				
PROGRESSIVE RILEVATO						-5.90	-4.55	-4.50	-4.00	0.00		4.00	4.88	5.98	6.51					
PARZIALI RILEVATO						1.35	0.05	0.50	4.00	4.00		0.88	1.10	0.53						
QUOTE RILEVATO						16.73	17.63	17.62	17.54	17.46	17.44	16.71	16.72							

PROFILO R0


SEZIONE R0-6


PROGRESSIVA 24.36

BASE	
C1	0.66 mq.
VEGETALE	
D1	0.46 mq.
SOTTOFONDAZIONE STRADALE	
H1	6.16 mq.
RILEVATO ARGINELLO	
RA1	0.05 mq.
RILEVATO	
RI1	0.68 mq.
RIEMPIMENTO	
RP1	13.36 mq.
STERRO	
SC1	0.58 mq.
VEGETALE AIUOLA	
VA1	3.17 mq.
TAPPETO DRENANTE	
d1	8.09 ml.
BINDER	
b1	8.19 ml.
BONIFICA	
bo1	6.07 ml.
COMPATTAZIONE	
co1	5.18 ml.
INERBIMENTO	
i1	10.65 ml.
i2	2.08 ml.
Totale:	12.73 ml.
SCOTICO	
sc1	6.07 ml.
SCOTICO SUPERFICIALE	
ss1	5.18 ml.

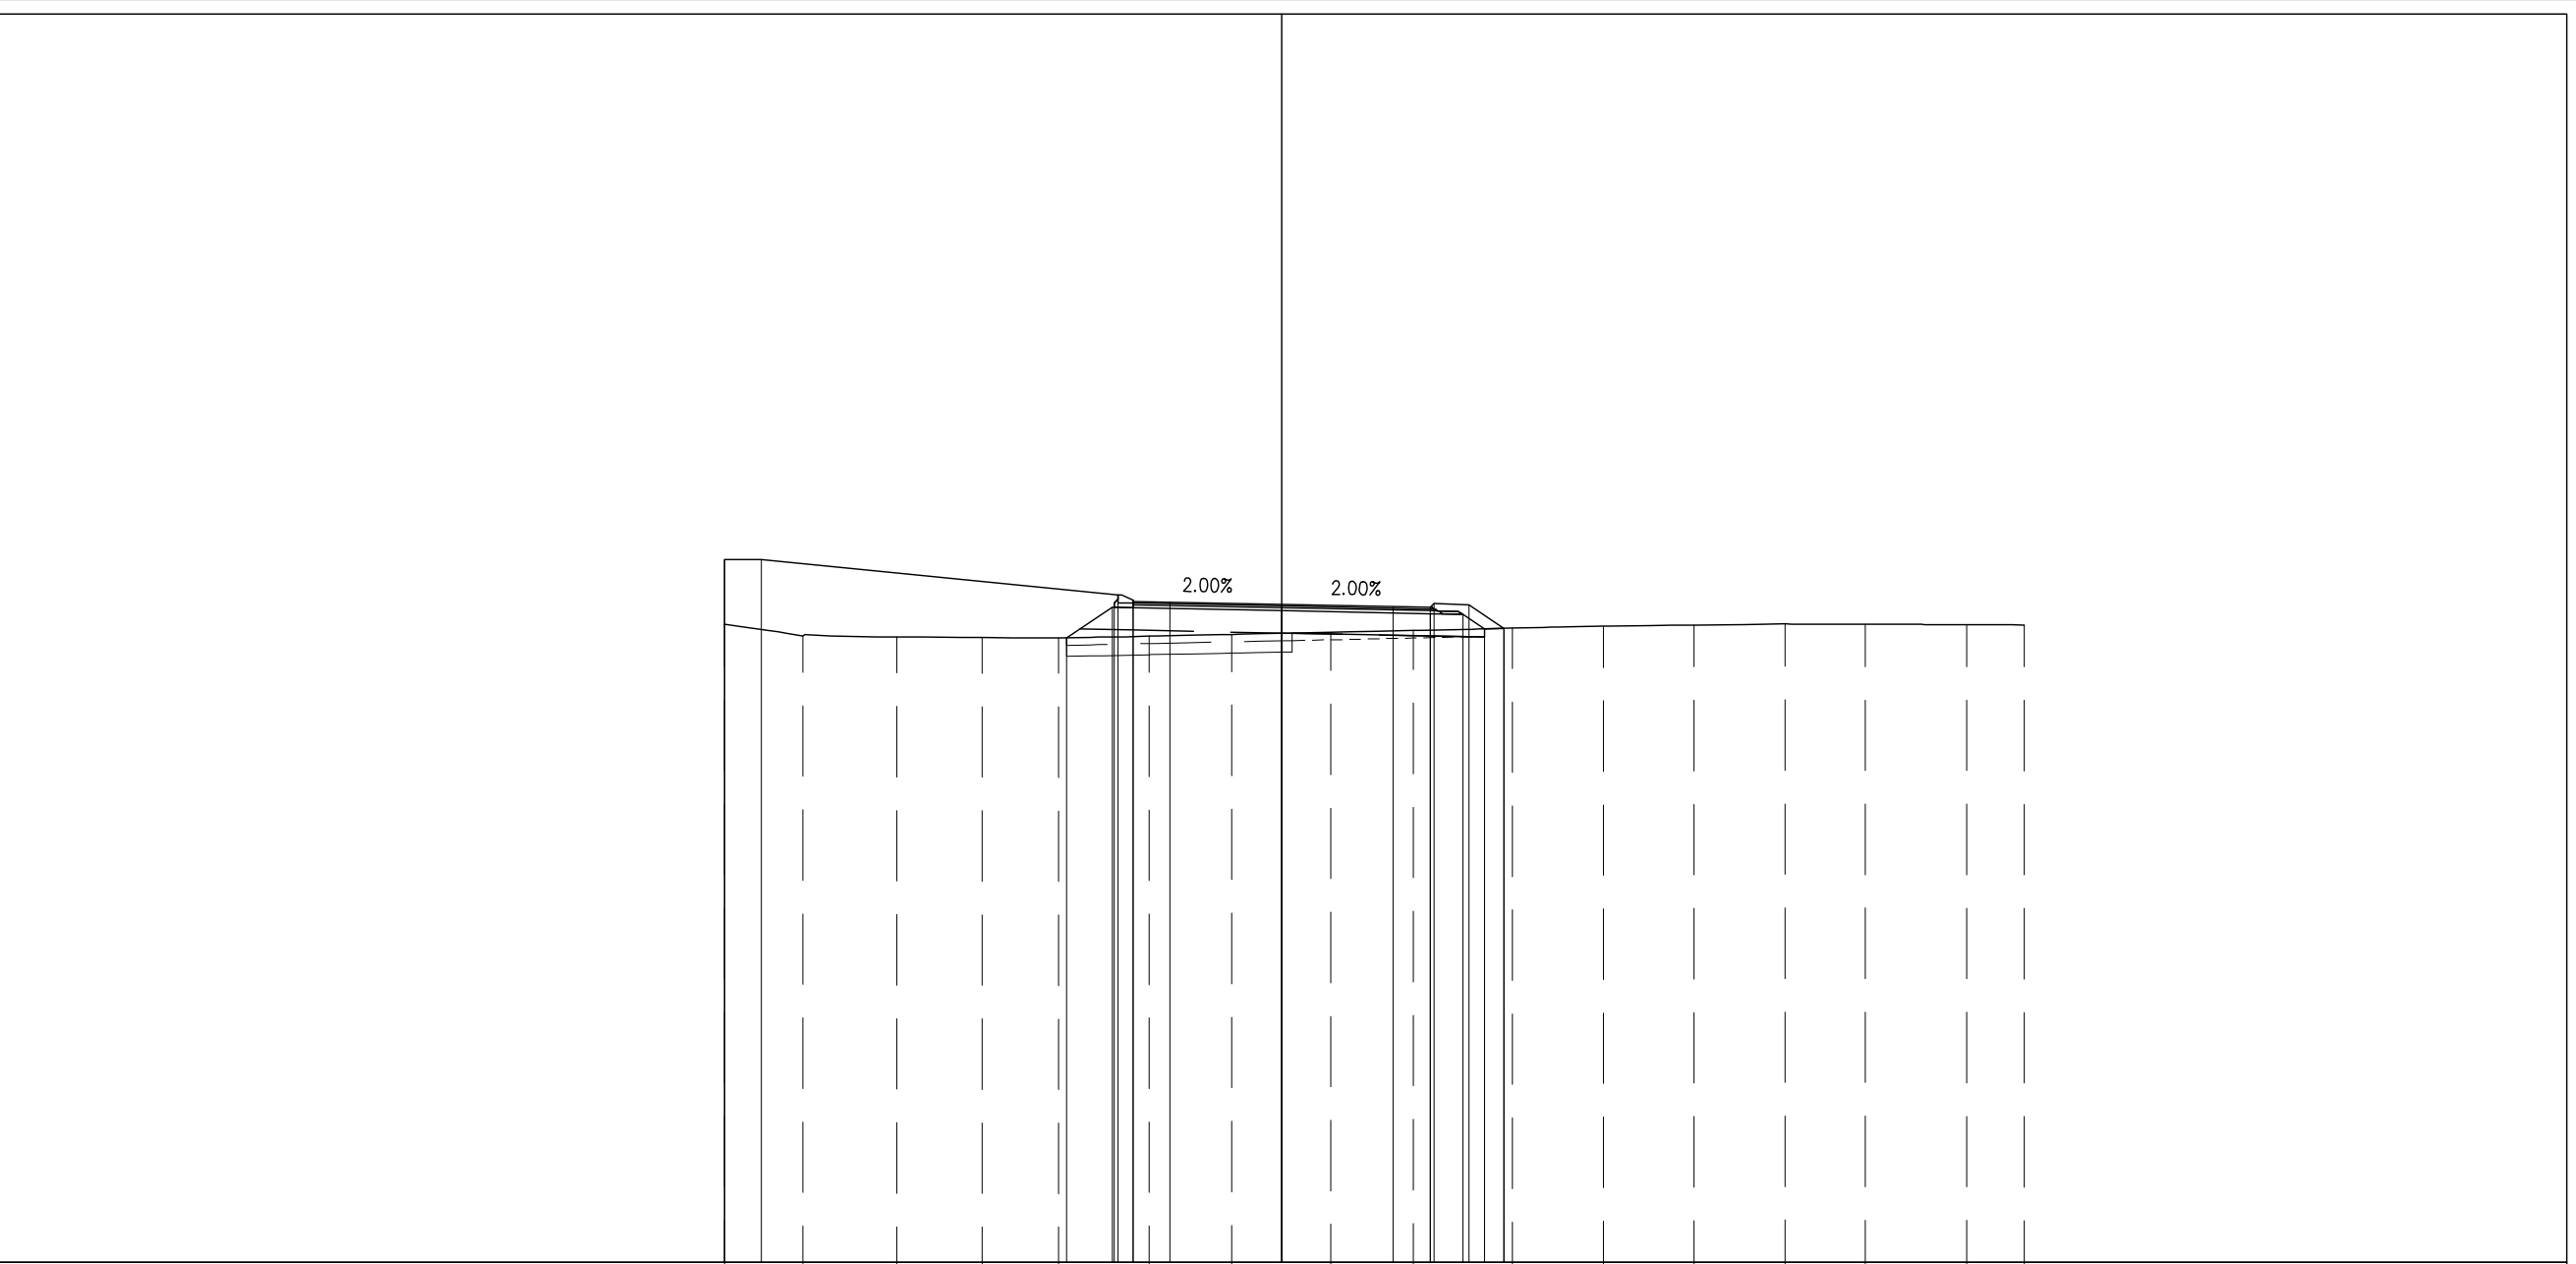


PROGRESSIVE TERRENO	-15.00	-12.89	-10.36	-8.06	-6.01	-3.56	-1.34	1.33	3.55	6.22	8.66	11.11	13.55	15.72	18.44	20.00
PARZIALI TERRENO	2.11	2.53	2.30	2.05	2.45	2.22	2.67	2.22	2.67	2.44	2.45	2.44	2.17	2.72	1.56	
QUOTE TERRENO	17.18	16.86	16.83	16.82	16.81	16.86	16.90	16.96	17.01	17.08	17.13	17.16	17.18	17.18	17.17	17.16
PROGRESSIVE PROGETTO	-15.00	-14.00				-4.00	-3.00	0.00	3.00	4.10	5.05	5.99				
PARZIALI PROGETTO	1.00	9.60			0.40	1.00	3.00	3.00	1.00	0.10	0.95	0.94				
QUOTE PROGETTO	17.18	18.92			17.96	17.79	17.77	17.71	17.65	17.63	17.73	17.69	17.07			
PROGRESSIVE RILEVATO					-5.78	-4.55	-4.50	-4.00	0.00	4.00	4.88	5.47	5.99			
PARZIALI RILEVATO					1.23	0.05	0.50	4.00	4.00	0.88	0.59	0.52				
QUOTE RILEVATO					16.81	17.63	17.62	17.54	17.46	17.44	17.05	17.07				

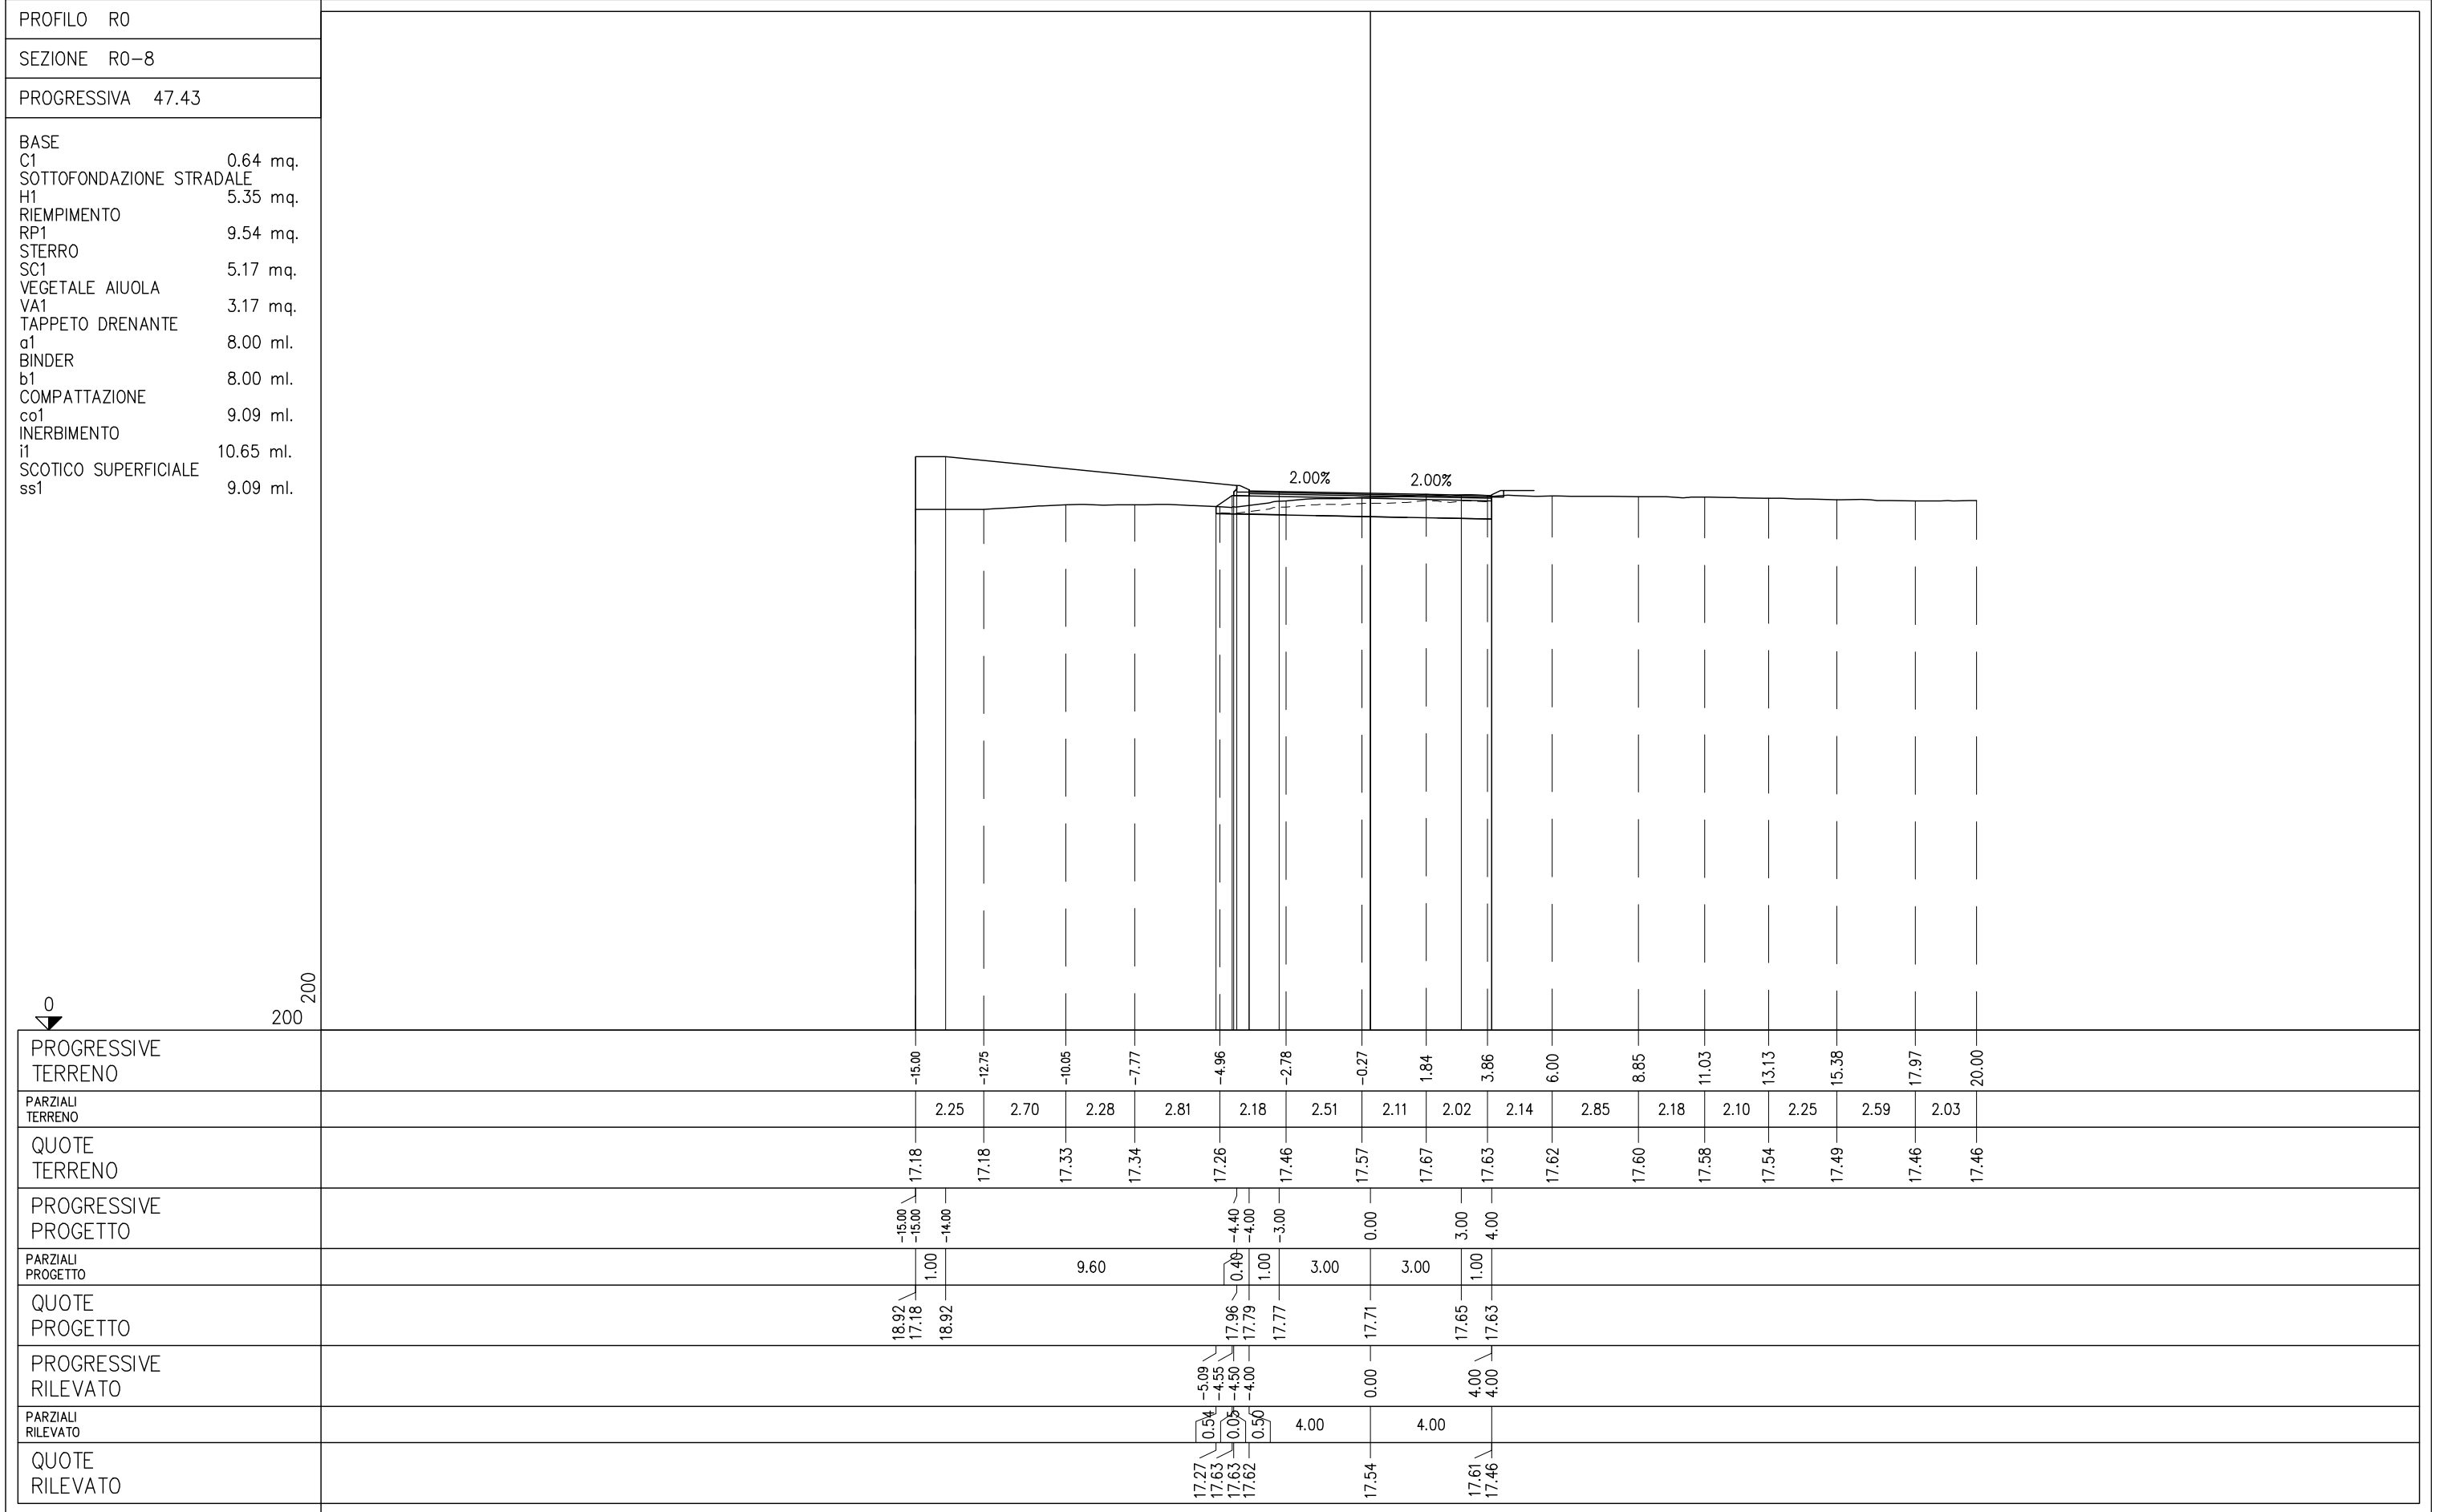

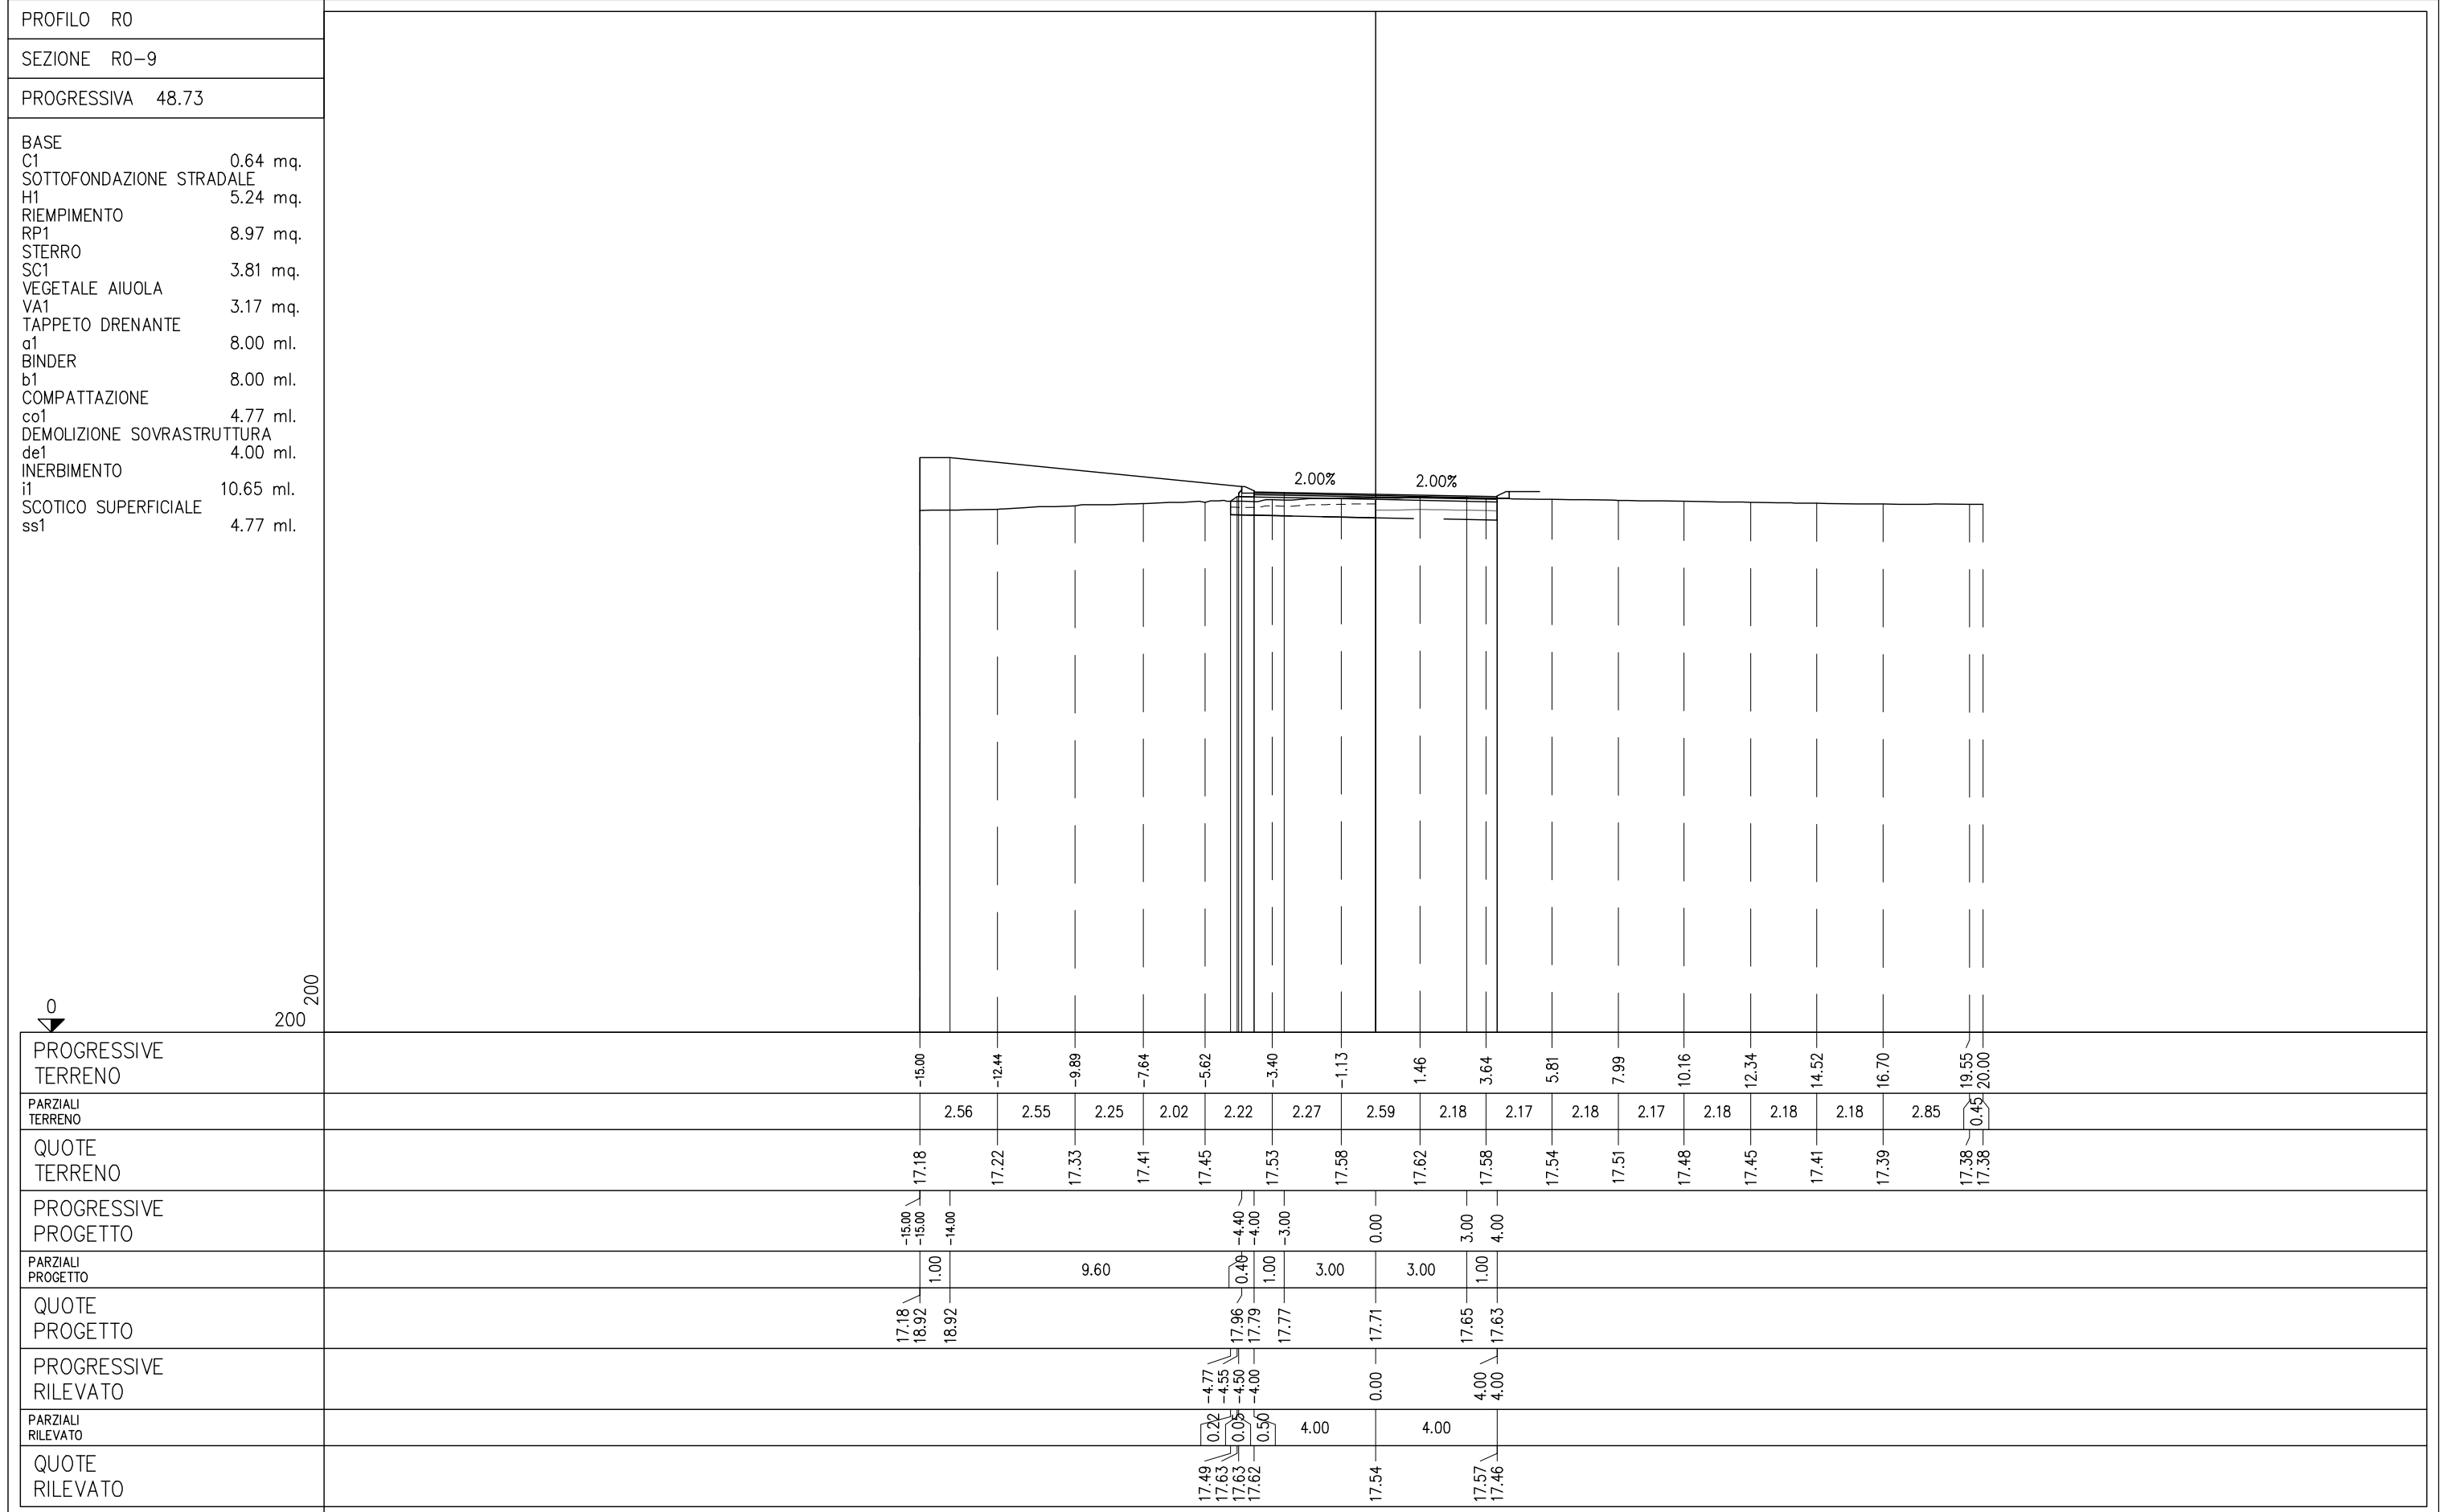

PROFILO R0
 SEZIONE R0-10
 PROGRESSIVA 57.81

- BASE
- C1 0.66 mq.
- VEGETALE
- D1 0.31 mq.
- SOTTOFONDAZIONE STRADALE
- H1 5.96 mq.
- RILEVATO ARGINELLO
- RA1 0.05 mq.
- RILEVATO
- RI1 0.17 mq.
- RIEMPIMENTO
- RP1 11.77 mq.
- STERRO
- SC1 0.61 mq.
- VEGETALE AIUOLA
- VA1 3.17 mq.
- TAPPETO DRENANTE
- a1 8.09 ml.
- BINDER
- b1 8.19 ml.
- DEMOLIZIONE SOVRASTRUTTURA
- de1 16.12 ml.
- INERBIMENTO
- i1 10.65 ml.
- i2 1.64 ml.
- Totale: 12.29 ml.
- SCOTICO SUPERFICIALE
- ss1 0.63 ml.

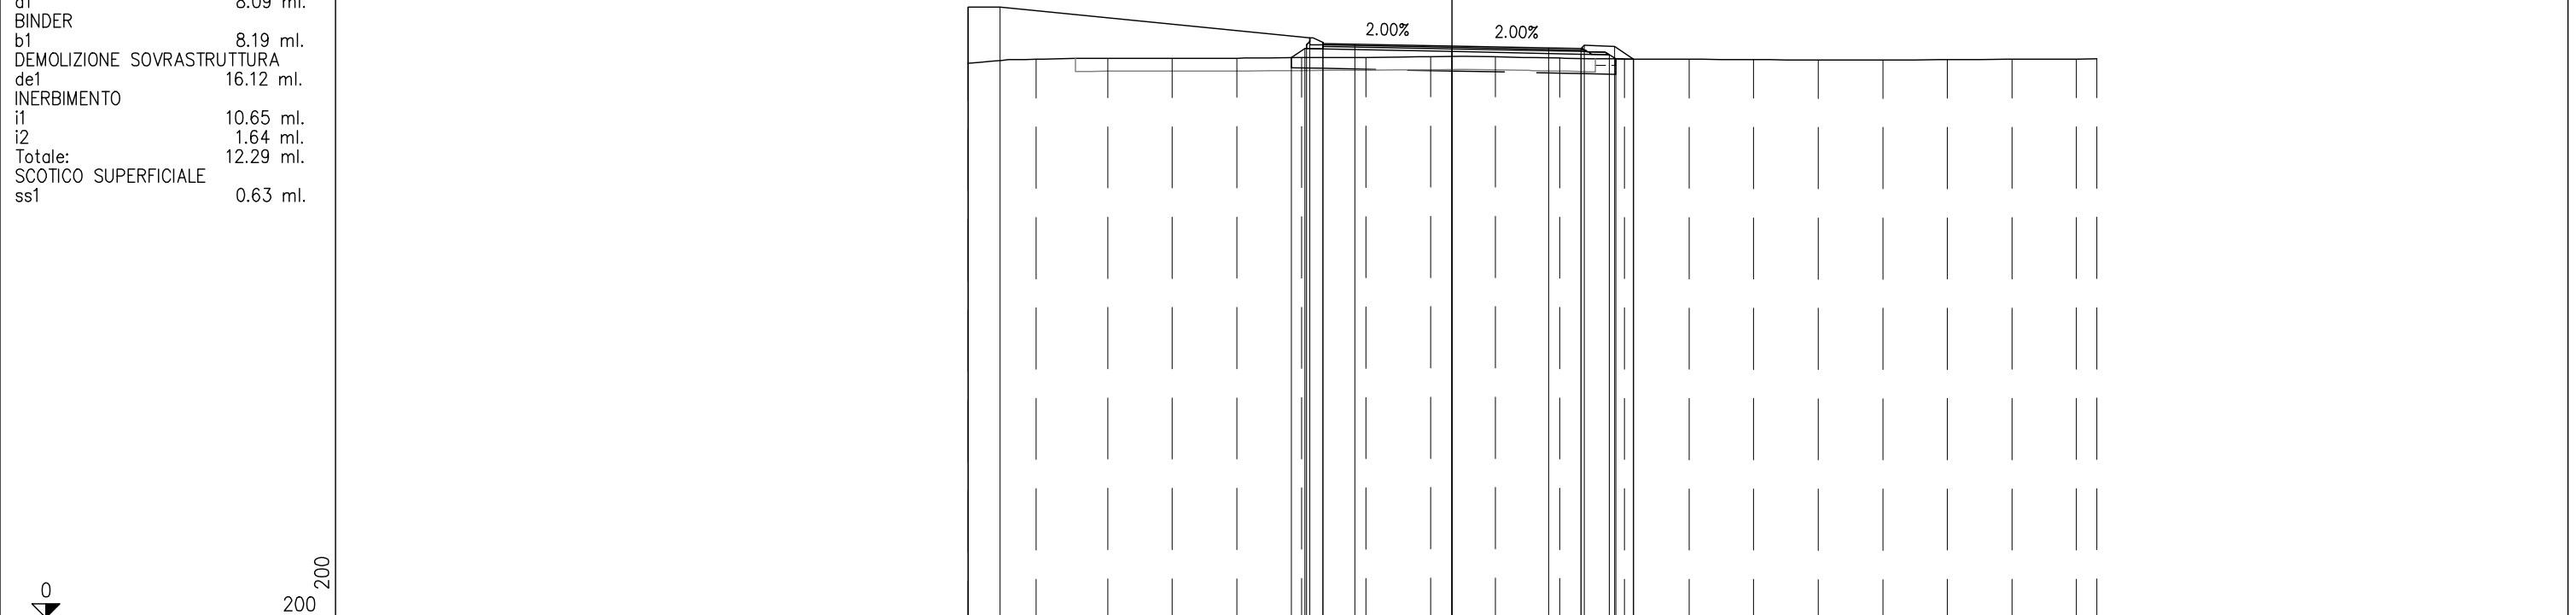


PROGRESSIVE TERRENO		-15.00	-12.89	-10.67	-8.66	-6.66	-4.66	-2.66	-0.66	1.35	3.35	5.35	7.35	9.35	11.36	13.36	15.36	17.36	19.37	20.00
PARZIALI TERRENO		2.11	2.22	2.01	2.00	2.00	2.00	2.00	2.01	2.00	2.00	2.00	2.00	2.01	2.00	2.00	2.00	2.01	0.63	
QUOTE TERRENO		17.18	17.31	17.33	17.33	17.34	17.35	17.36	17.38	17.38	17.34	17.31	17.30	17.29	17.28	17.28	17.29	17.30	17.31	17.32
PROGRESSIVE PROGETTO		-15.00	-14.00				-4.40	-4.00	-3.00	0.00	3.00	4.00	4.10	5.05	5.63					
PARZIALI PROGETTO		1.00		9.60			0.40	1.00	3.00	3.00	1.00	0.10	0.95	0.58						
QUOTE PROGETTO		18.92	18.92				17.96	17.79	17.77	17.71	17.65	17.63	17.73	17.69	17.31					
PROGRESSIVE RILEVATO							-4.97	-4.55	-4.50	0.00	4.00	4.88	5.08	5.63						
PARZIALI RILEVATO							0.42	0.05	0.50	4.00	4.00	0.88	0.22	0.55						
QUOTE RILEVATO							17.35	17.63	17.62	17.54	17.46	17.44	17.31	17.31						

PROFILO R0

SEZIONE R0-11

PROGRESSIVA 66.40


BASE	
C1	0.66 mq.
VEGETALE	
D1	0.29 mq.
SOTTOFONDAZIONE STRADALE	
H1	5.91 mq.
RILEVATO ARGINELLO	
RA1	0.05 mq.
RILEVATO	
RI1	0.19 mq.
RIEMPIMENTO	
RP1	12.19 mq.
STERRO	
SC1	1.17 mq.
VEGETALE AIUOLA	
VA1	3.17 mq.
TAPPETO DRENANTE	
a1	8.09 ml.
BINDER	
b1	8.19 ml.
COMPATTAZIONE	
co1	1.87 ml.
DEMOLIZIONE SOVRASTRUTTURA	
de1	15.78 ml.
INERBIMENTO	
i1	10.65 ml.
i2	1.54 ml.
Totale:	12.19 ml.
SCOTICO SUPERFICIALE	
ss1	1.86 ml.

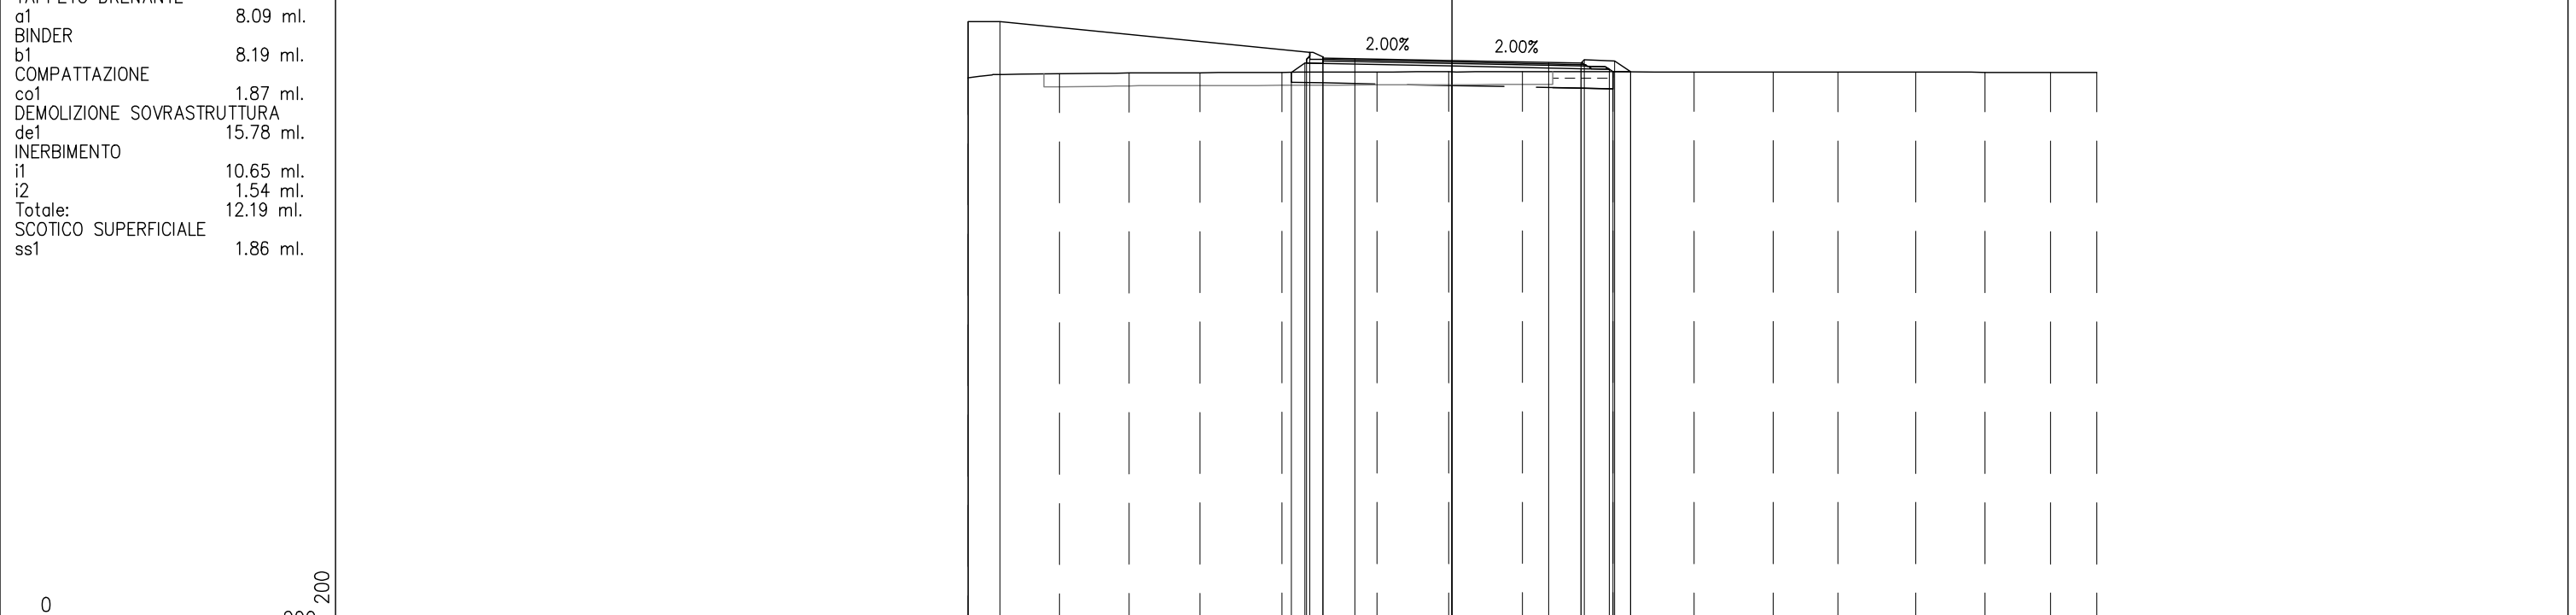

PROGRESSIVE TERRENO		-15.00	-12.16	-10.00	-7.81	-5.27	-2.32	-0.10	2.19	5.00	7.50	9.96	11.96	14.38	16.53	18.55	20.00
PARZIALI TERRENO		2.84	2.16	2.19	2.54	2.95	2.22	2.29	2.81	2.50	2.46	2.00	2.42	2.15	2.02	1.45	
QUOTE TERRENO		17.18	17.30	17.32	17.34	17.35	17.36	17.36	17.37	17.37	17.36	17.36	17.35	17.35	17.35	17.34	17.34
PROGRESSIVE PROGETTO		-15.00	-14.00			-4.40	-3.00	0.00	3.00	4.00	5.05	5.54					
PARZIALI PROGETTO		1.00	9.60	0.40	1.00	3.00	3.00	1.00	0.10	0.95	0.49	5.54					
QUOTE PROGETTO		17.18	18.92	17.96	17.79	17.77	17.71	17.65	17.63	17.73	17.69	17.37					
PROGRESSIVE RILEVATO						-4.97	-4.55	-4.50	-4.00	0.00	4.00	4.88	4.99	5.54			
PARZIALI RILEVATO						0.42	0.05	0.50	4.00	4.00	0.88	0.11	0.55				
QUOTE RILEVATO						17.35	17.63	17.63	17.62	17.54	17.46	17.44	17.37	17.37			

PROFILO R0
 SEZIONE R0-12
 PROGRESSIVA 76.40

BASE
 C1 0.64 mq.
 SOTTOFONDAZIONE STRADALE
 H1 5.34 mq.
 RILEVATO
 RI1 0.15 mq.
 RIEMPIMENTO
 RP1 12.32 mq.
 STERRO
 SC1 1.01 mq.
 VEGETALE AIUOLA
 VA1 3.17 mq.
 TAPPETO DRENANTE
 a1 8.00 ml.
 BINDER
 b1 8.00 ml.
 DEMOLIZIONE SOVRASTRUTTURA
 de1 16.54 ml.
 INERBIMENTO
 i1 10.65 ml.

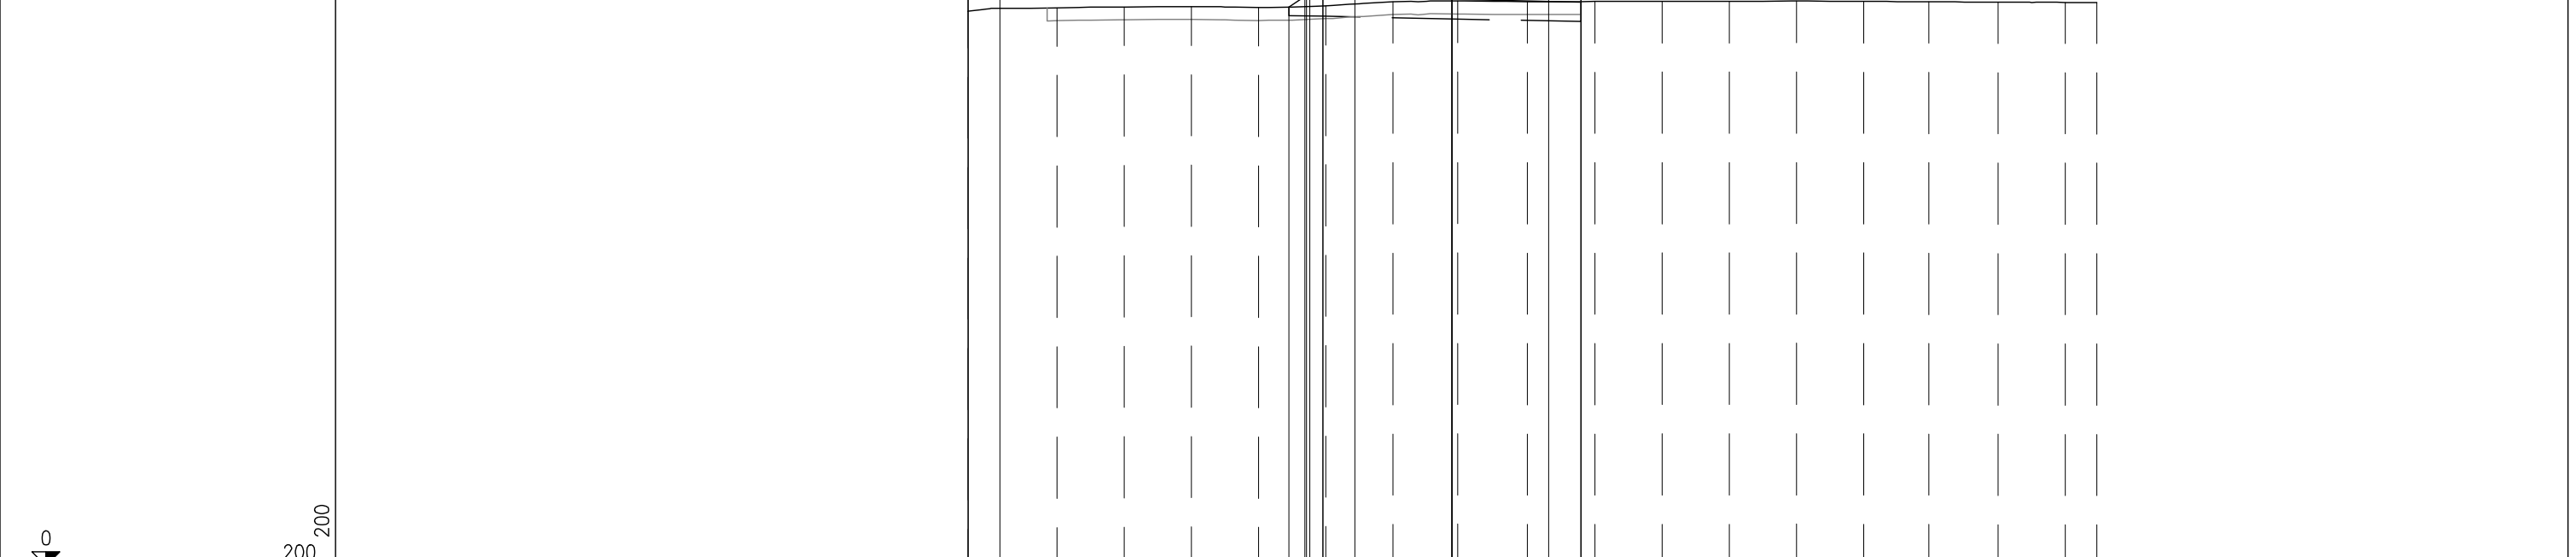

PROGRESSIVE TERRENO	-15.00	-12.24	-10.16	-8.07	-5.99	-3.91	-1.82	0.19	2.35	4.43	6.51	8.60	10.68	12.77	14.79	16.94	19.02	20.00
PARZIALI TERRENO	2.76	2.08	2.09	2.08	2.08	2.09	2.01	2.16	2.08	2.08	2.09	2.08	2.09	2.02	2.15	2.08	0.98	
QUOTE TERRENO	17.18	17.28	17.31	17.32	17.29	17.34	17.47	17.49	17.47	17.48	17.48	17.48	17.49	17.48	17.47	17.45	17.45	17.44
PROGRESSIVE PROGETTO	-15.00	-14.00				-4.00	-3.00	0.00	3.00	4.00								
PARZIALI PROGETTO	1.00		9.60			0.40	1.00	3.00	3.00	1.00	4.00							
QUOTE PROGETTO	18.92	17.18	18.92			17.96	17.77	17.71	17.65	17.63								
PROGRESSIVE RILEVATO						-5.05	-4.55	-4.00	0.00	4.00	4.00							
PARZIALI RILEVATO						0.50	0.05	0.50	4.00	4.00								
QUOTE RILEVATO						17.30	17.63	17.63	17.54	17.48	17.46							


PROFILO R0

SEZIONE R0-13

PROGRESSIVA 76.97

BASE	
C1	0.64 mq.
SOTTOFONDAZIONE STRADALE	
H1	5.35 mq.
RILEVATO	
RI1	0.27 mq.
RIEMPIMENTO	
RP1	12.32 mq.
STERRO	
SC1	1.86 mq.
VEGETALE AIUOLA	
VA1	3.17 mq.
TAPPETO DRENANTE	
a1	8.00 ml.
BINDER	
b1	8.00 ml.
DEMOLIZIONE SOVRASTRUTTURA	
de1	12.66 ml.
de2	1.68 ml.
Totale:	14.34 ml.
INERBIMENTO	
i1	10.65 ml.
SCOTICO SUPERFICIALE	
ss1	2.16 ml.


0 200 200

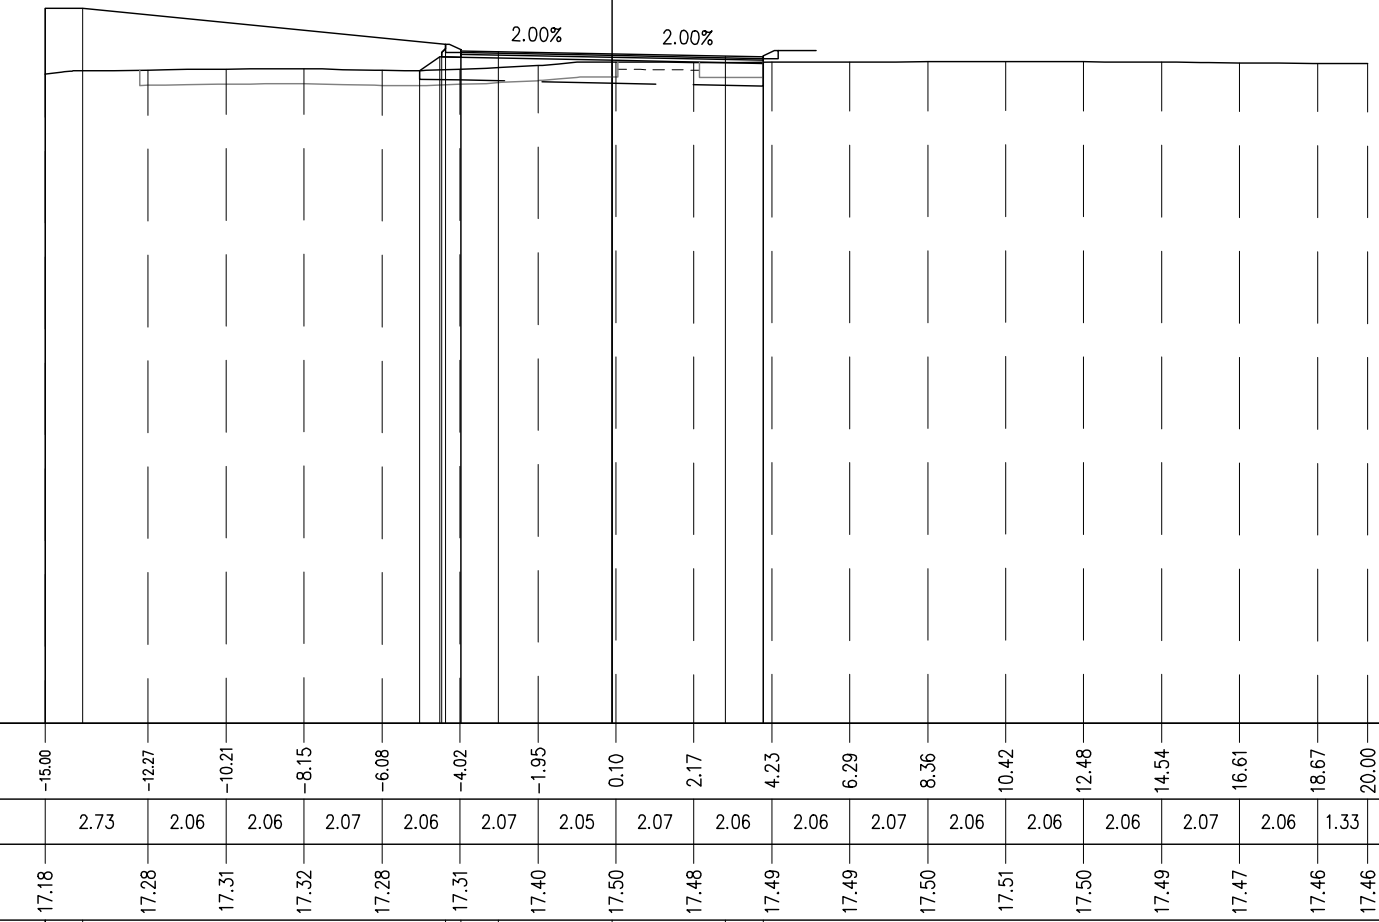

PROGRESSIVE TERRENO	-15.00	-12.27	-10.21	-8.15	-6.08	-4.02	-1.95	0.10	2.17	4.23	6.29	8.36	10.42	12.48	14.54	16.61	18.67	20.00
PARZIALI TERRENO	2.73	2.06	2.06	2.07	2.06	2.07	2.05	2.07	2.06	2.06	2.07	2.06	2.06	2.06	2.07	2.06	1.33	
QUOTE TERRENO	17.18	17.28	17.31	17.32	17.28	17.31	17.40	17.50	17.48	17.49	17.49	17.50	17.51	17.50	17.49	17.47	17.46	17.46
PROGRESSIVE PROGETTO	-15.00	-15.00	-14.00			-4.40	-3.00	0.00	3.00	4.00								
PARZIALI PROGETTO	1.00			9.60		0.40	1.00	3.00	3.00	1.00								
QUOTE PROGETTO	17.18	18.92	18.92			17.96	17.77	17.71	17.65	17.63								
PROGRESSIVE RILEVATO						-5.09	-4.55	-4.50	0.00	4.00								
PARZIALI RILEVATO						0.54	0.05	0.50	4.00	4.00								
QUOTE RILEVATO						17.27	17.63	17.63	17.54	17.49								

PROFILO R0
 SEZIONE R0-14
 PROGRESSIVA 84.59


BASE	
C1	0.66 mq.
VEGETALE	
D1	0.42 mq.
SOTTOFONDAZIONE STRADALE	
H1	6.14 mq.
RILEVATO ARGINELLO	
RA1	0.05 mq.
RILEVATO	
RI1	0.75 mq.
RIEMPIMENTO	
RP1	12.13 mq.
STERRO	
SC1	1.40 mq.
VEGETALE AIUOLA	
VA1	3.17 mq.
TAPPETO DRENANTE	
a1	8.09 ml.
BINDER	
b1	8.19 ml.
COMPATTAZIONE	
co1	7.95 ml.
DEMOLIZIONE SOVRASTRUTTURA	
de1	8.58 ml.
INERBIMENTO	
i1	10.65 ml.
i2	1.98 ml.
Totale:	12.63 ml.
SCOTICO SUPERFICIALE	
ss1	7.95 ml.

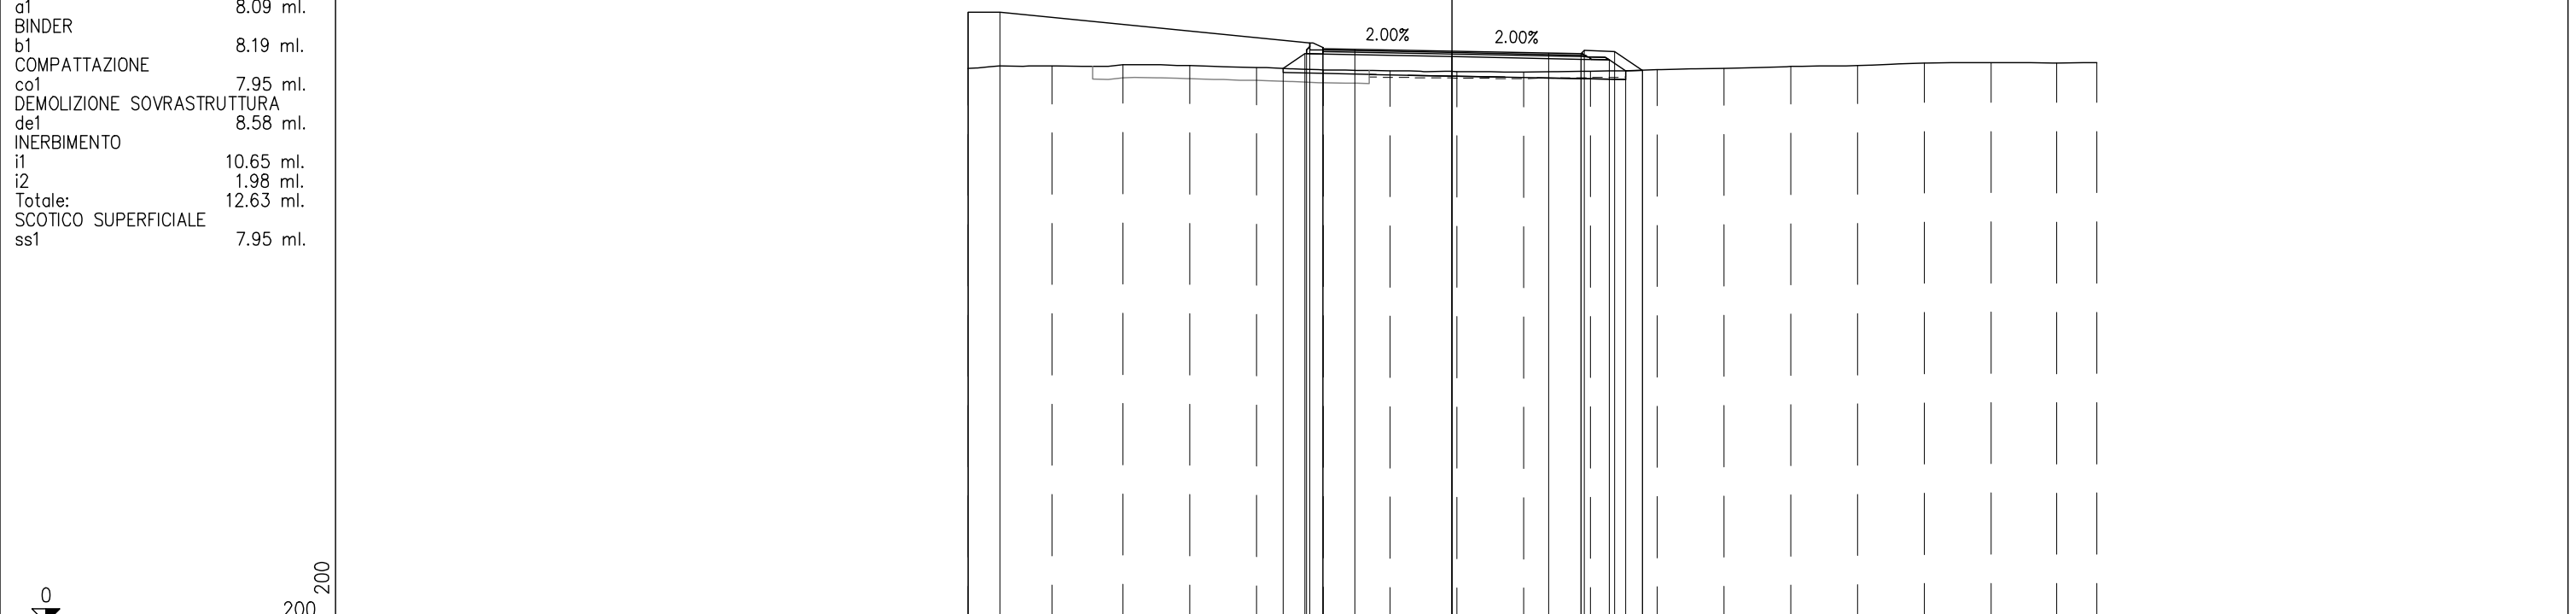


PROGRESSIVE TERRENO		-15.00	-12.40	-10.19	-8.12	-6.05	-3.98	-1.91	0.16	2.22	4.30	6.37	8.44	10.51	12.58	14.65	16.72	18.75	20.00
PARZIALI TERRENO		2.60	2.21	2.07	2.07	2.07	2.07	2.07	2.06	2.08	2.07	2.07	2.07	2.07	2.07	2.07	2.03	1.25	
QUOTE TERRENO		17.18	17.26	17.29	17.26	17.21	17.13	17.10	17.08	17.06	17.09	17.14	17.17	17.24	17.27	17.34	17.36	17.34	17.35
PROGRESSIVE PROGETTO		-15.00	-14.00				-4.40	-3.00	0.00	3.00	4.10	5.05	5.91						
PARZIALI PROGETTO		1.00		9.60		0.40	1.00	3.00	3.00	1.00	0.10	0.95	0.86						
QUOTE PROGETTO		18.92	18.92			17.96	17.79	17.77	17.71	17.65	17.63	17.69	17.12						
PROGRESSIVE RILEVATO						-5.23	-4.55	-4.50	0.00	4.00	4.88	5.39	5.91						
PARZIALI RILEVATO						0.68	0.05	0.50	4.00	4.00	0.88	0.51	0.52						
QUOTE RILEVATO						17.18	17.63	17.62	17.54	17.46	17.44	17.11	17.12						

PROFILO R0
 SEZIONE R0-15
 PROGRESSIVA 93.86

- BASE
- C1 0.64 mq.
- SOTTOFONDAZIONE STRADALE
- H1 5.39 mq.
- RILEVATO
- RI1 0.02 mq.
- RIEMPIMENTO
- RP1 11.02 mq.
- STERRO
- SC1 0.85 mq.
- VEGETALE AIUOLA
- VA1 3.17 mq.
- TAPPETO DRENANTE
- a1 8.00 ml.
- BINDER
- b1 8.00 ml.
- COMPATTAZIONE
- co1 9.41 ml.
- INERBIMENTO
- i1 10.65 ml.
- SCOTICO SUPERFICIALE
- ss1 9.41 ml.

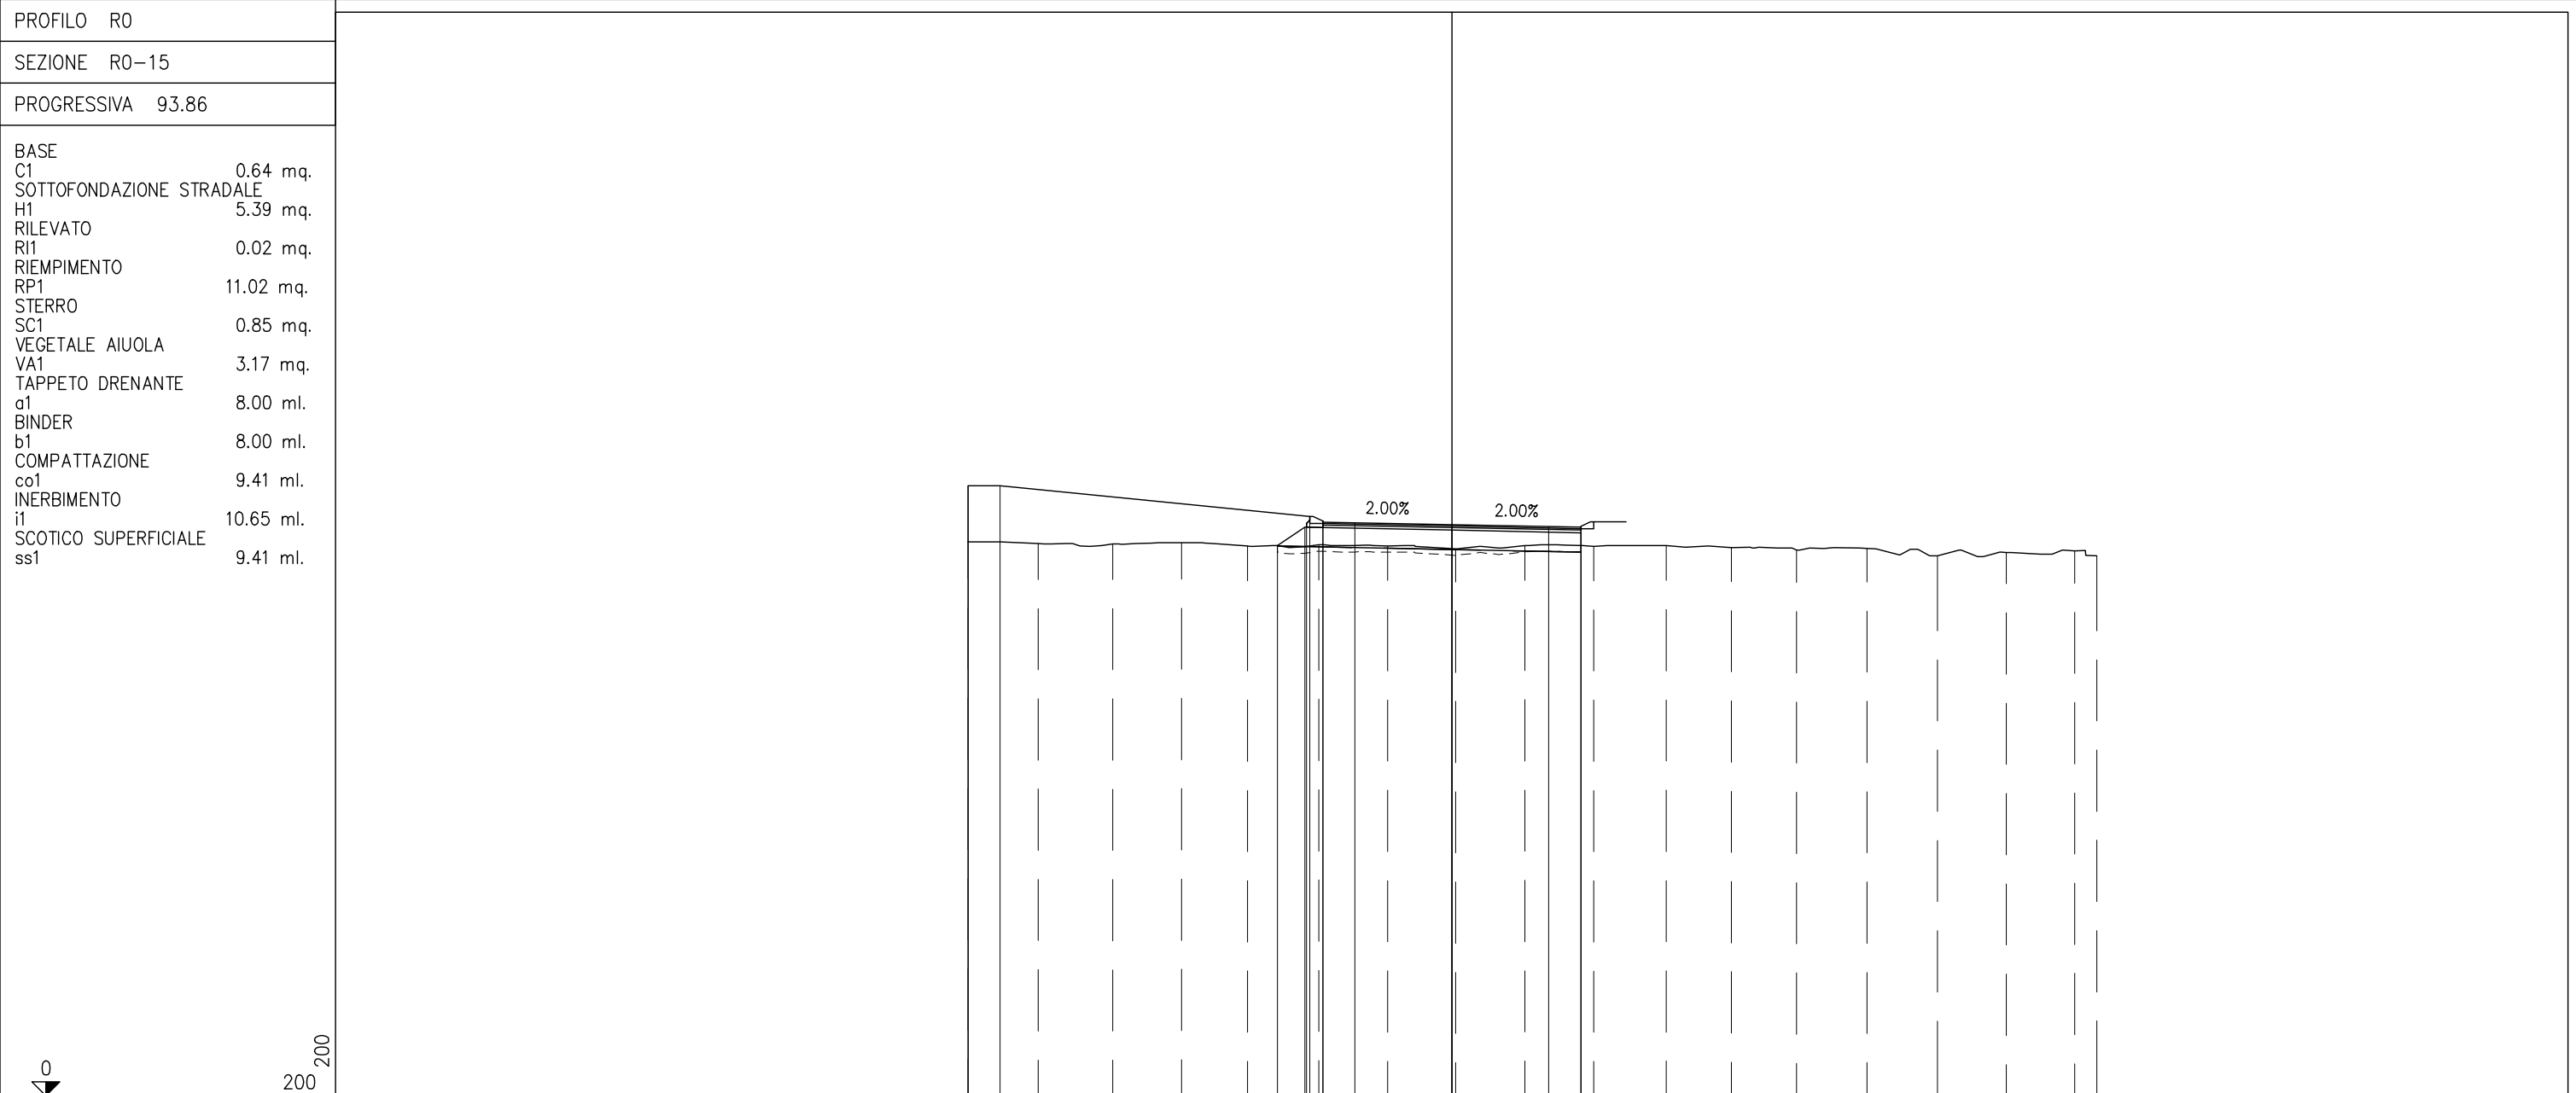

PROGRESSIVE TERRENO	-15.00	-12.83	-10.51	-8.38	-6.34	-4.12	-1.99	0.12	2.27	4.40	6.65	8.66	10.68	12.87	15.05	17.18	19.31	20.00
PARZIALI TERRENO	2.17	2.32	2.13	2.04	2.22	2.13	2.11	2.15	2.13	2.25	2.01	2.02	2.19	2.18	2.13	2.13	0.69	
QUOTE TERRENO	17.18	17.13	17.12	17.15	17.05	17.09	17.05	16.96	17.07	17.04	17.06	17.00	16.93	16.97	16.75	16.85	16.89	16.75
PROGRESSIVE PROGETTO	-15.00	-14.00				-4.40	-3.00	0.00	3.00	4.00								
PARZIALI PROGETTO	1.00		9.60			0.40	1.00	3.00	3.00	1.00								
QUOTE PROGETTO	18.92	18.92				17.96	17.77	17.71	17.65	17.63								
PROGRESSIVE RILEVATO						-5.41	-4.55	-4.50	0.00	4.00								
PARZIALI RILEVATO						0.86	0.05	0.50	4.00	4.00								
QUOTE RILEVATO						17.06	17.63	17.62	17.54	17.07								

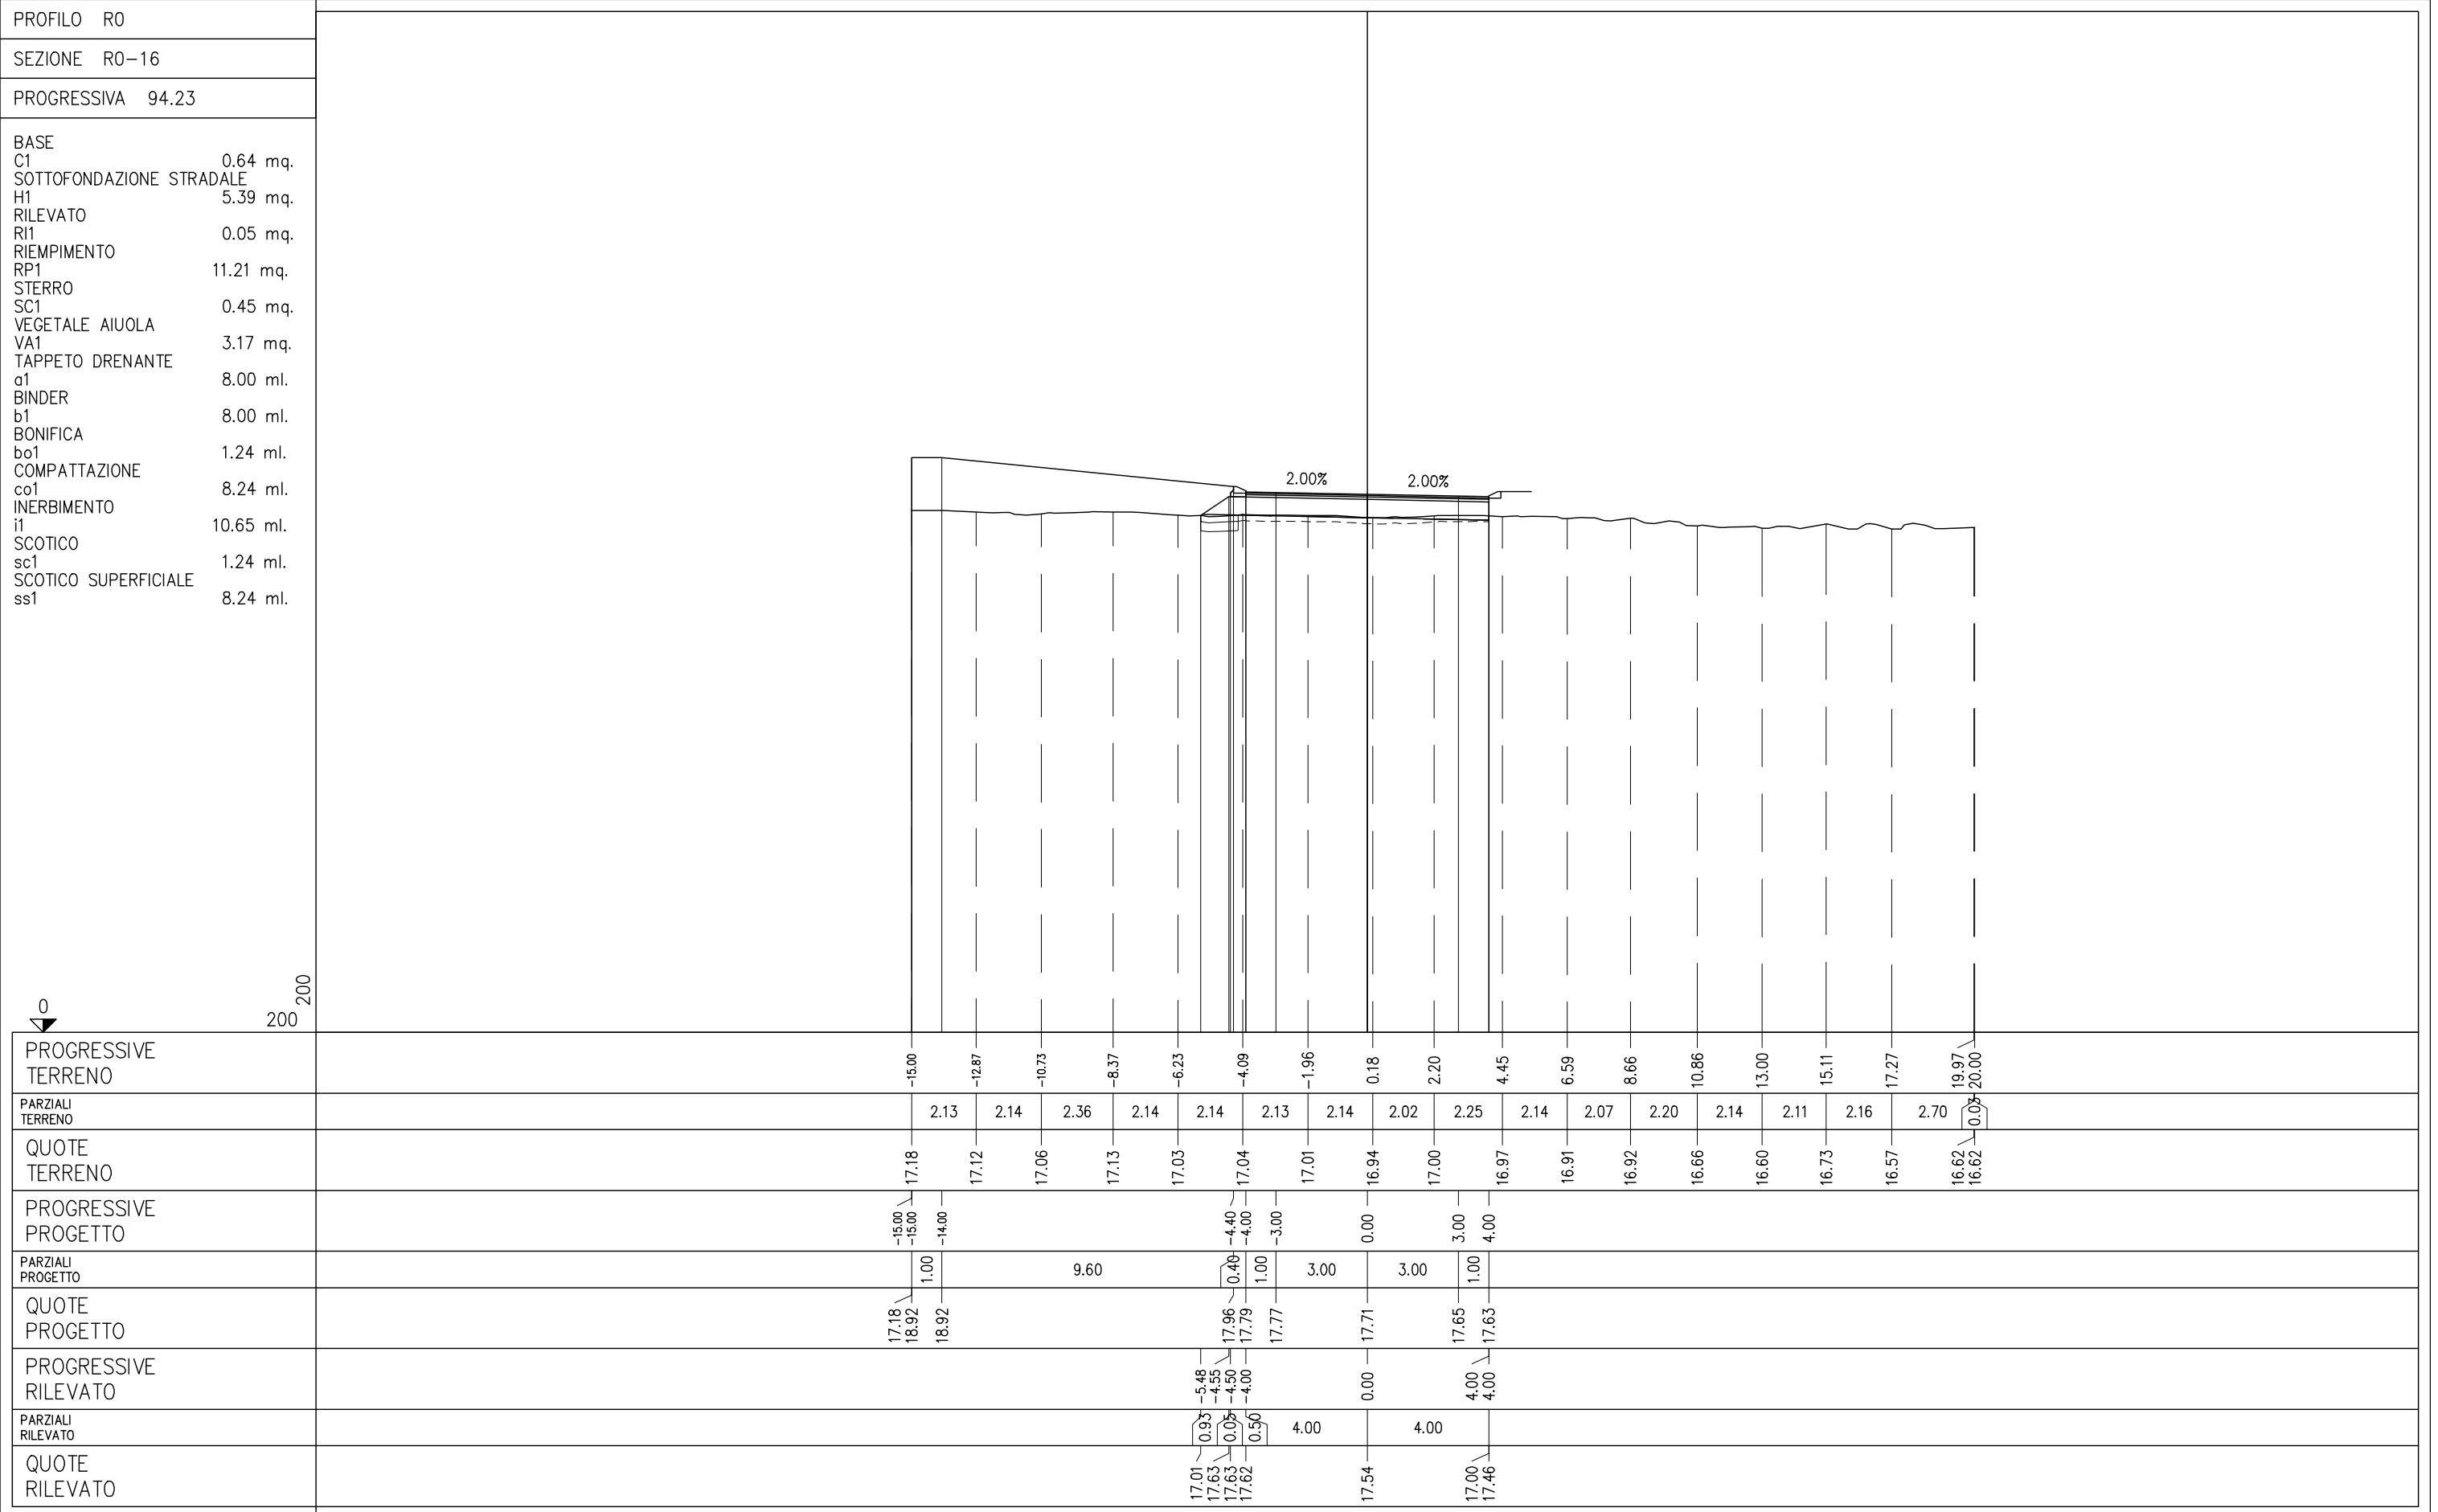

- PROFILO R0
 SEZIONE R0-16
 PROGRESSIVA 94.23
- BASE
 - C1 0.64 mq.
 - SOTTOFONDAZIONE STRADALE
 - H1 5.39 mq.
 - RILEVATO
 - RI1 0.05 mq.
 - RIEMPIMENTO
 - RP1 11.21 mq.
 - STERRO
 - SC1 0.45 mq.
 - VEGETALE AIUOLA
 - VA1 3.17 mq.
 - TAPPETO DRENANTE
 - a1 8.00 ml.
 - BINDER
 - b1 8.00 ml.
 - BONIFICA
 - bo1 1.24 ml.
 - COMPATTAZIONE
 - co1 8.24 ml.
 - INERBIMENTO
 - i1 10.65 ml.
 - SCOTICO
 - sc1 1.24 ml.
 - SCOTICO SUPERFICIALE
 - ss1 8.24 ml.




SVINCOLO DI REGGIOLO ROLO
ROTATORIA R1
SAT01

PROFILO R1


SEZIONE R1-1


PROGRESSIVA 0.00


- BASE
- C1 1.36 mq.
- SOTTOFONDAZIONE STRADALE
- H1 5.38 mq.
- RILEVATO
- RI1 2.35 mq.
- RIEMPIMENTO
- RP1 60.33 mq.
- VEGETALE AIUOLA
- VA1 9.65 mq.
- TAPPETO DRENANTE
- a1 8.00 ml.
- BINDER
- b1 8.00 ml.
- BONIFICA
- bo1 9.94 ml.
- INERBIMENTO
- i1 32.25 ml.
- SCOTICO
- sc1 9.94 ml.

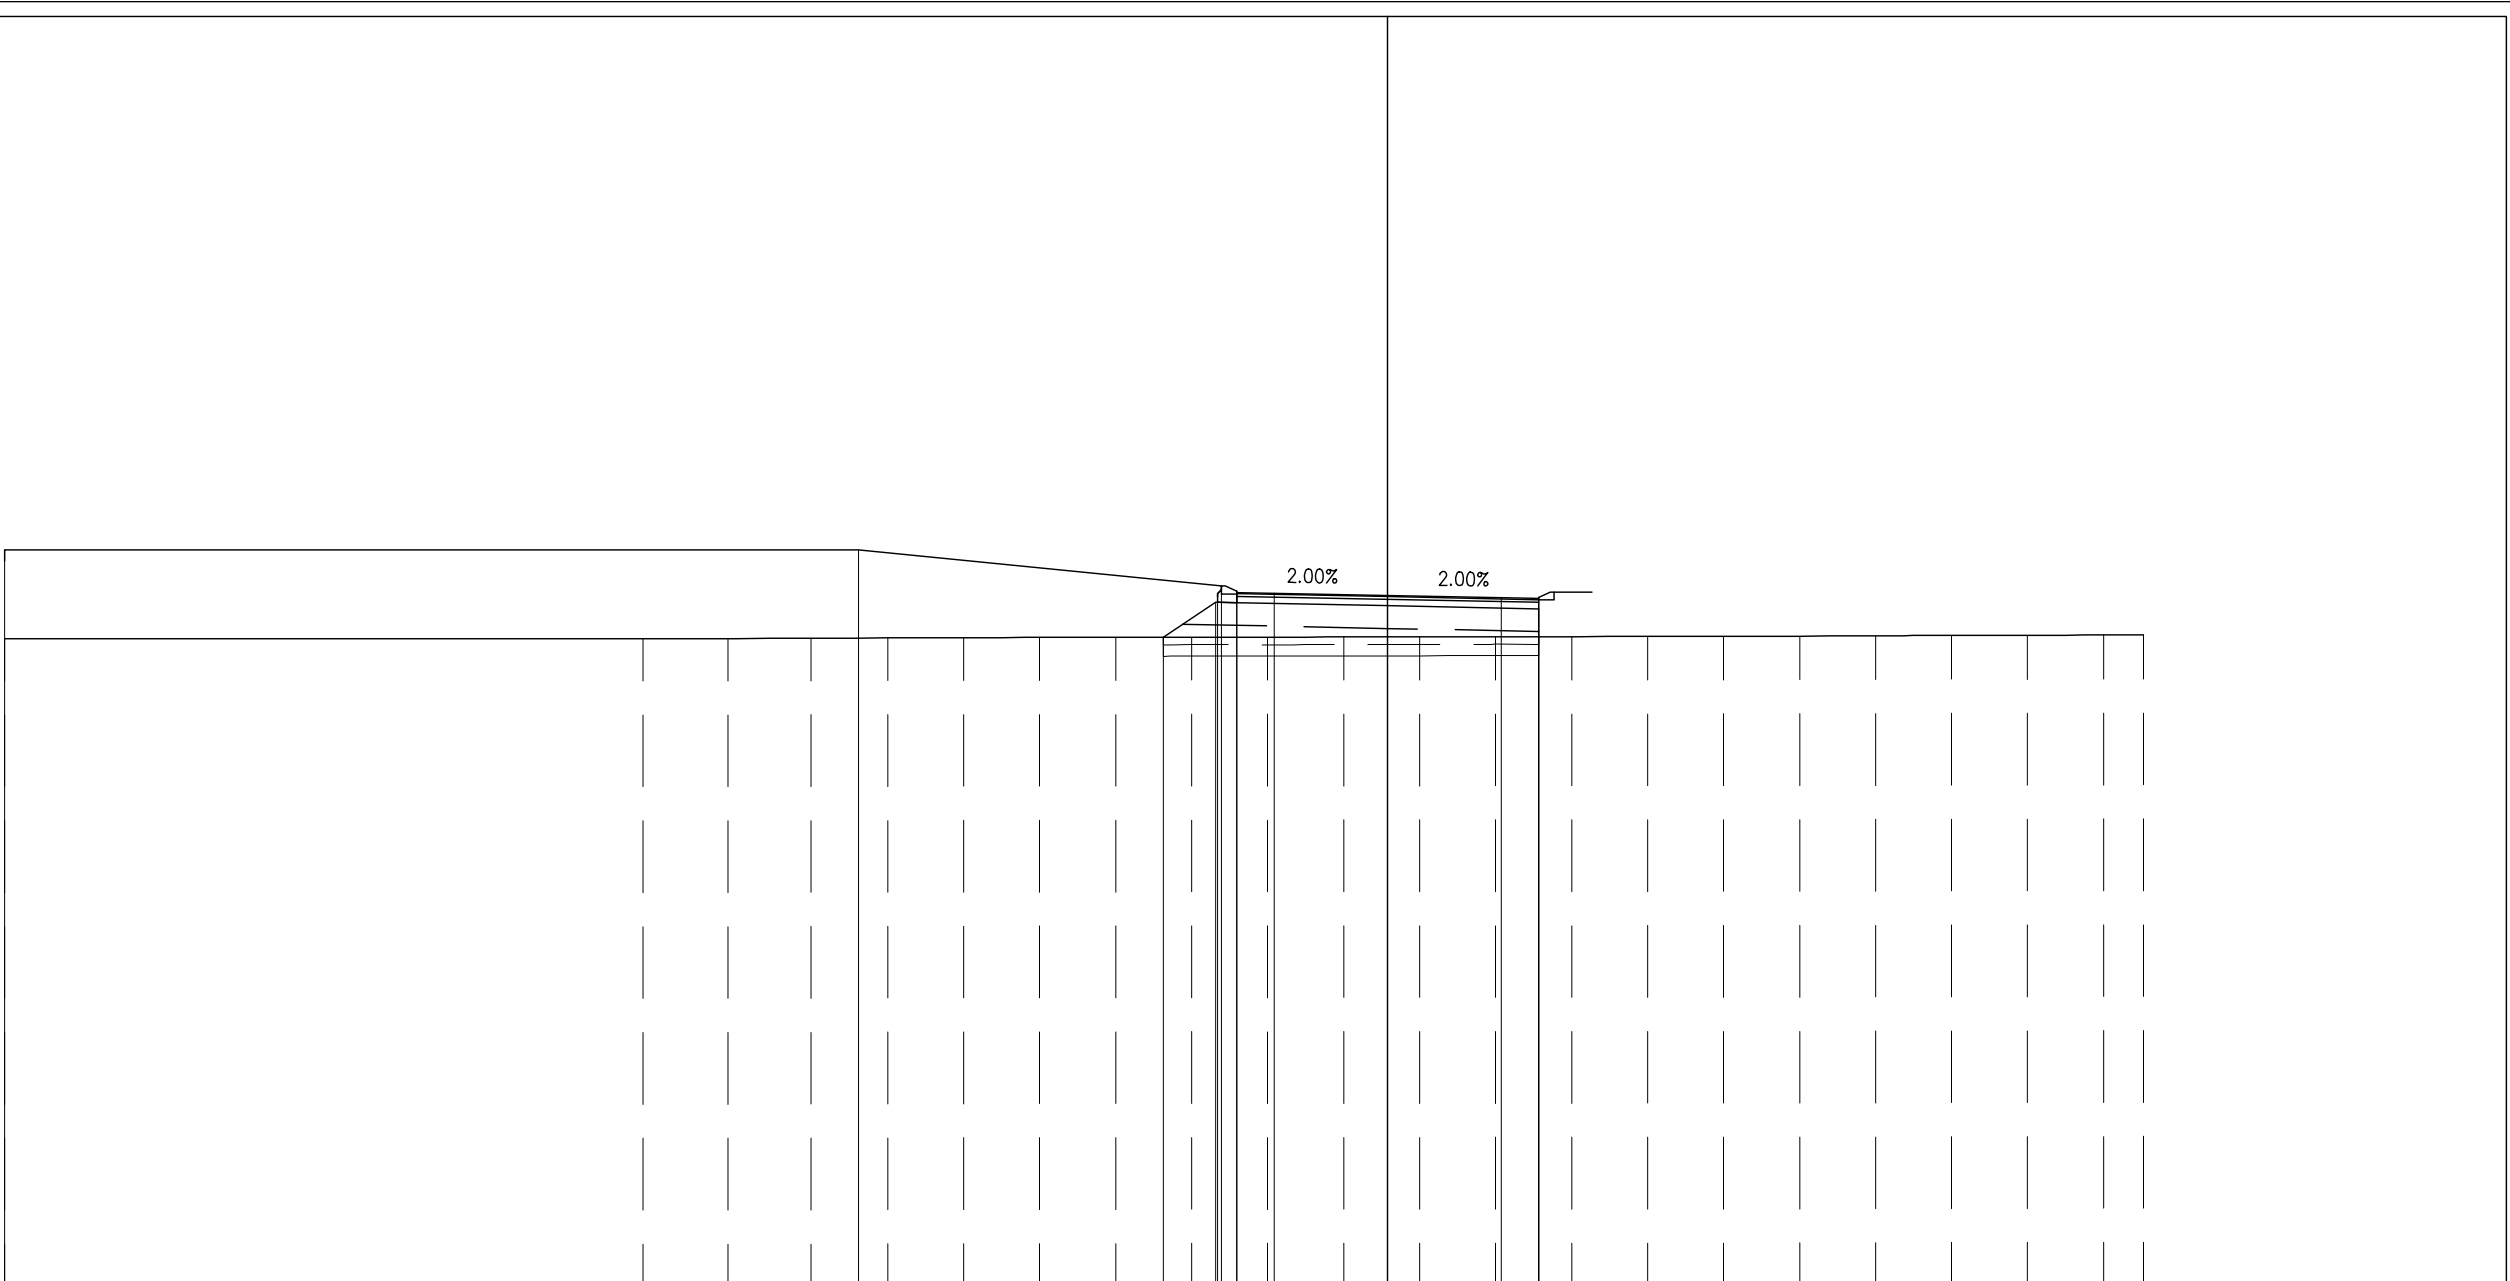


PROGRESSIVE TERRENO	-36.60	-19.70	-17.46	-15.26	-13.23	-11.22	-9.21	-7.20	-5.19	-3.18	-1.17	0.84	2.86	4.87	6.88	8.89	10.90	12.91	14.92	16.93	18.94	20.00
PARZIALI TERRENO		16.90	2.24	2.20	2.03	2.01	2.01	2.01	2.01	2.01	2.01	2.02	2.01	2.01	2.01	2.01	2.01	2.01	2.01	2.01	2.01	1.06
QUOTE TERRENO	17.14	17.14	17.14	17.15	17.16	17.17	17.17	17.17	17.18	17.18	17.19	17.18	17.19	17.19	17.20	17.20	17.20	17.21	17.23	17.23	17.23	17.24
PROGRESSIVE PROGETTO	-36.60	-14.00	-4.00	-4.00	-4.00	-4.00	-4.00	-4.00	-4.00	-3.00	0.00	3.00	4.00									
PARZIALI PROGETTO		22.60	9.60	1.00	1.00	1.00	1.00	1.00	1.00	1.00	3.00	3.00	1.00	4.00								
QUOTE PROGETTO	19.49	19.49	18.53	18.36	18.34	18.28	18.28	18.22	18.20													
PROGRESSIVE RILEVATO									-5.94	-4.55	-4.50	-4.00	0.00	4.00	4.00							
PARZIALI RILEVATO									1.39	0.05	0.50	4.00	4.00									
QUOTE RILEVATO									17.17	18.10	18.09	18.01	17.19	17.93								

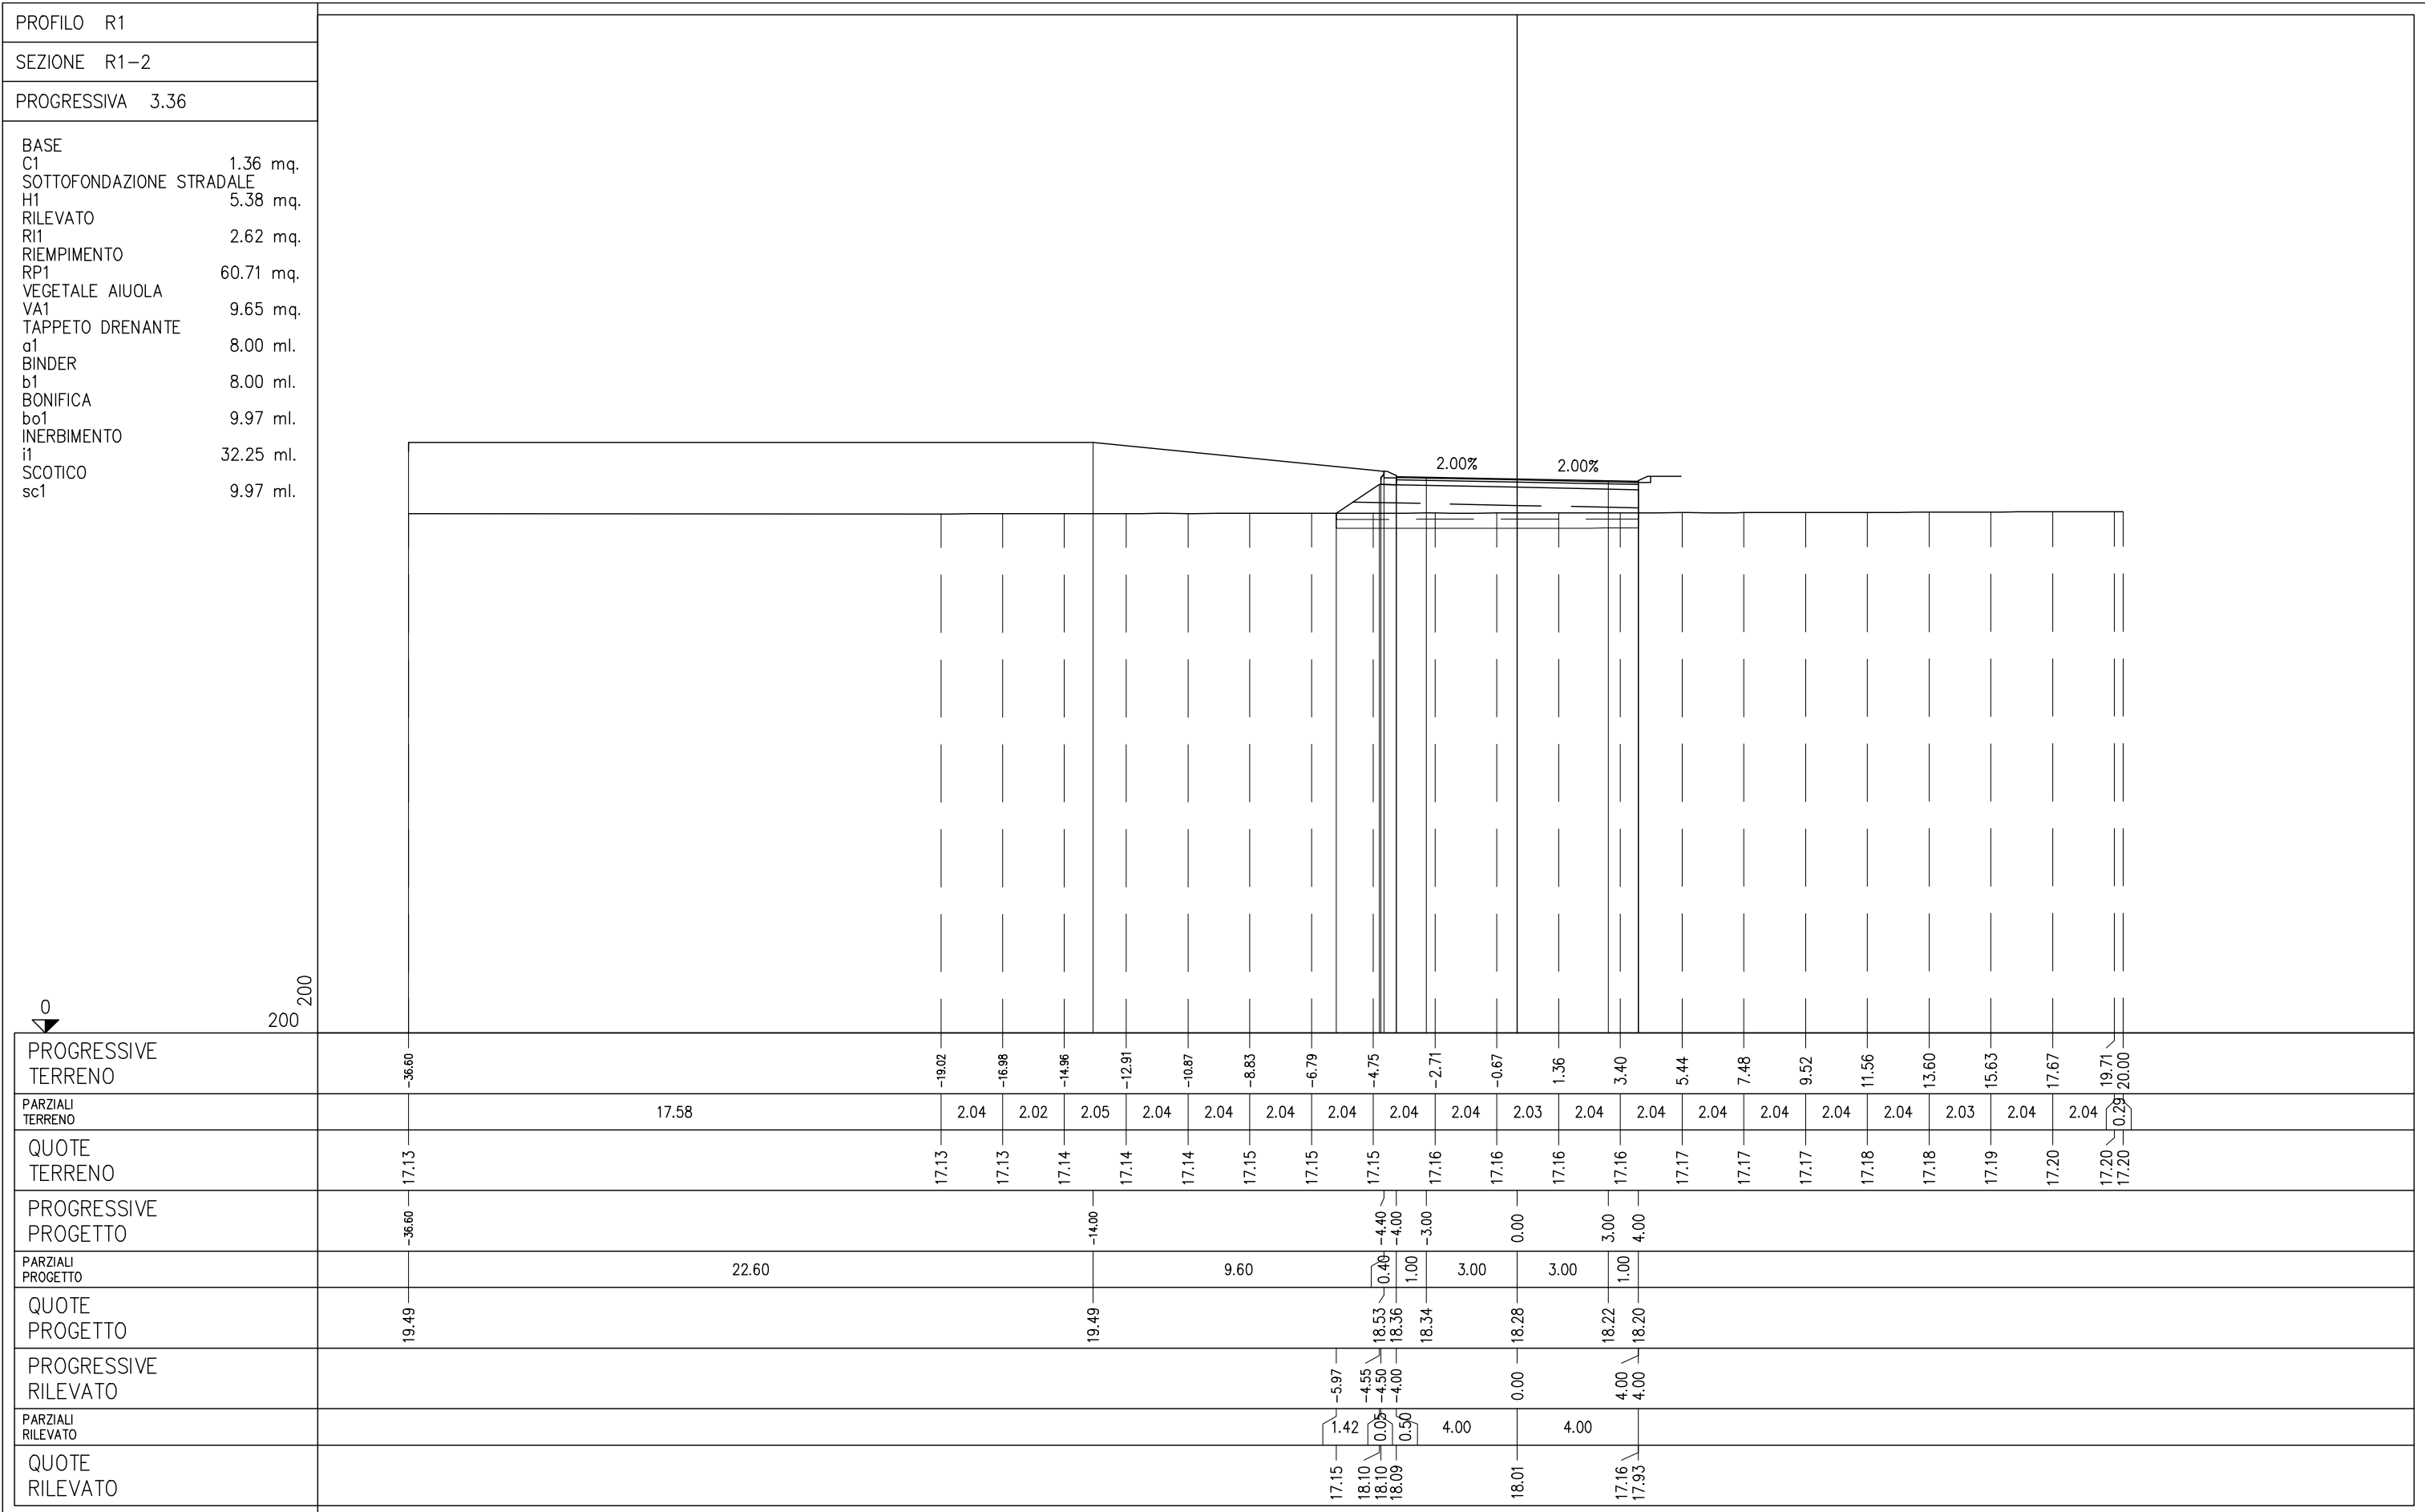

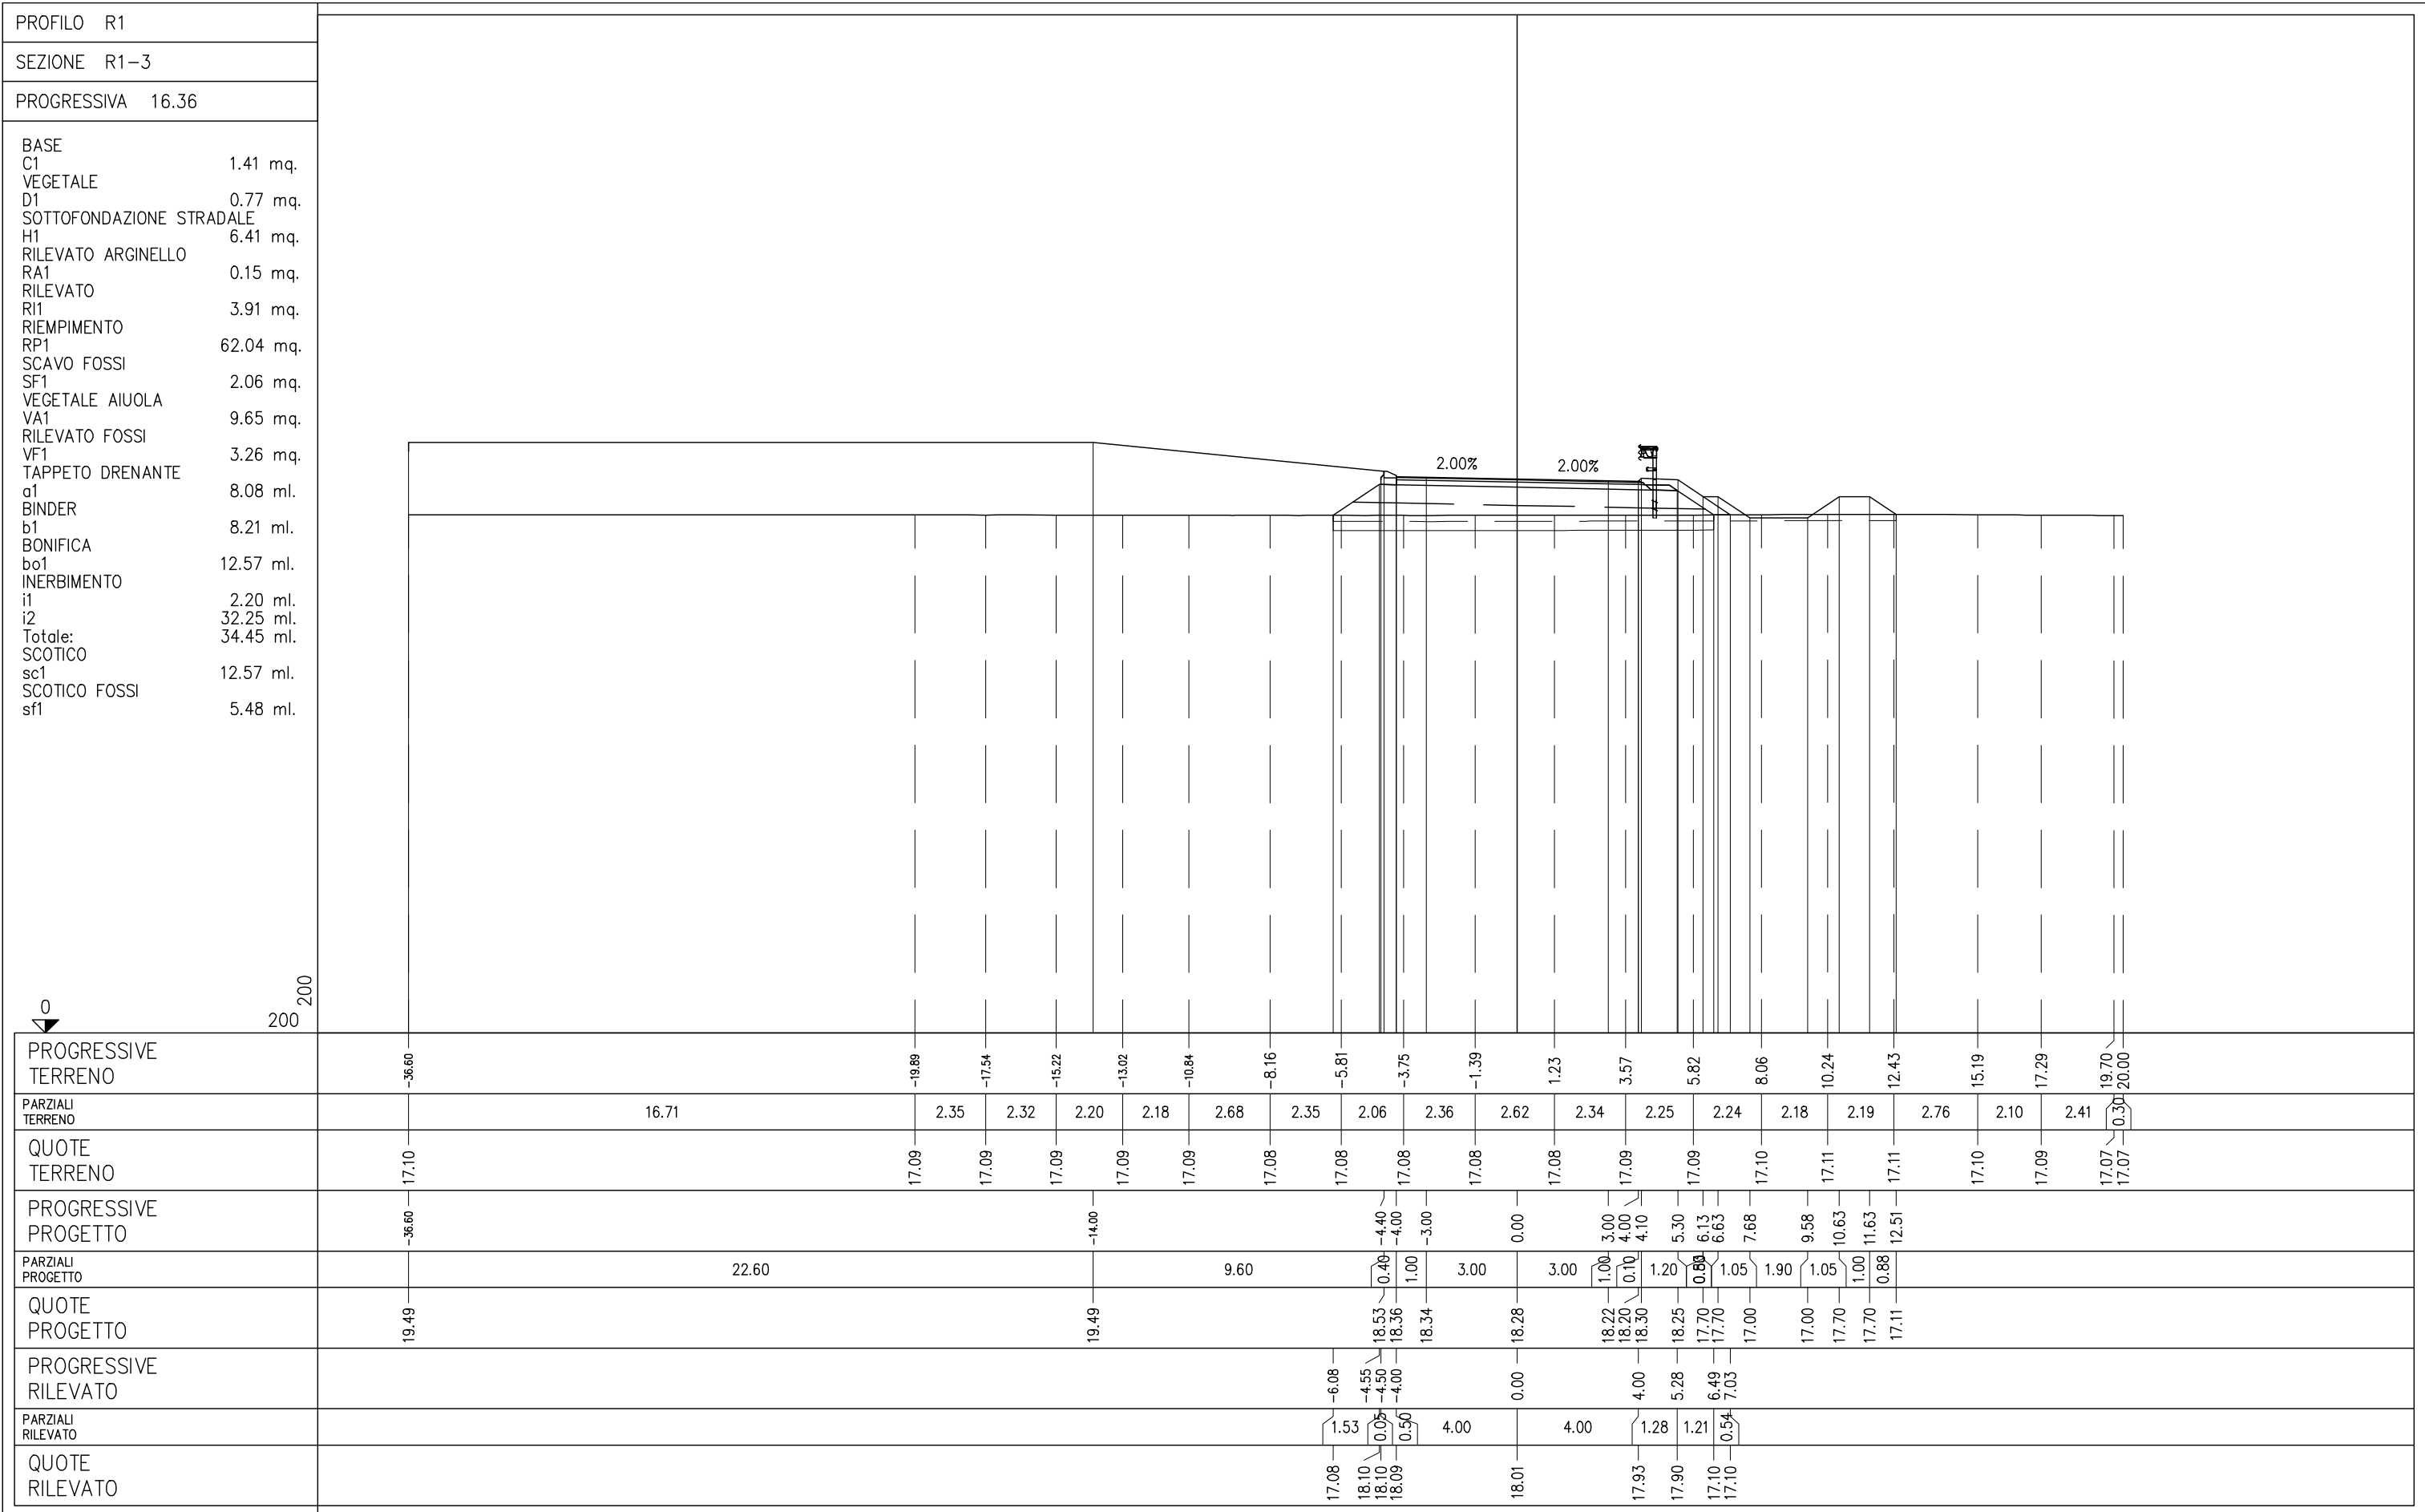

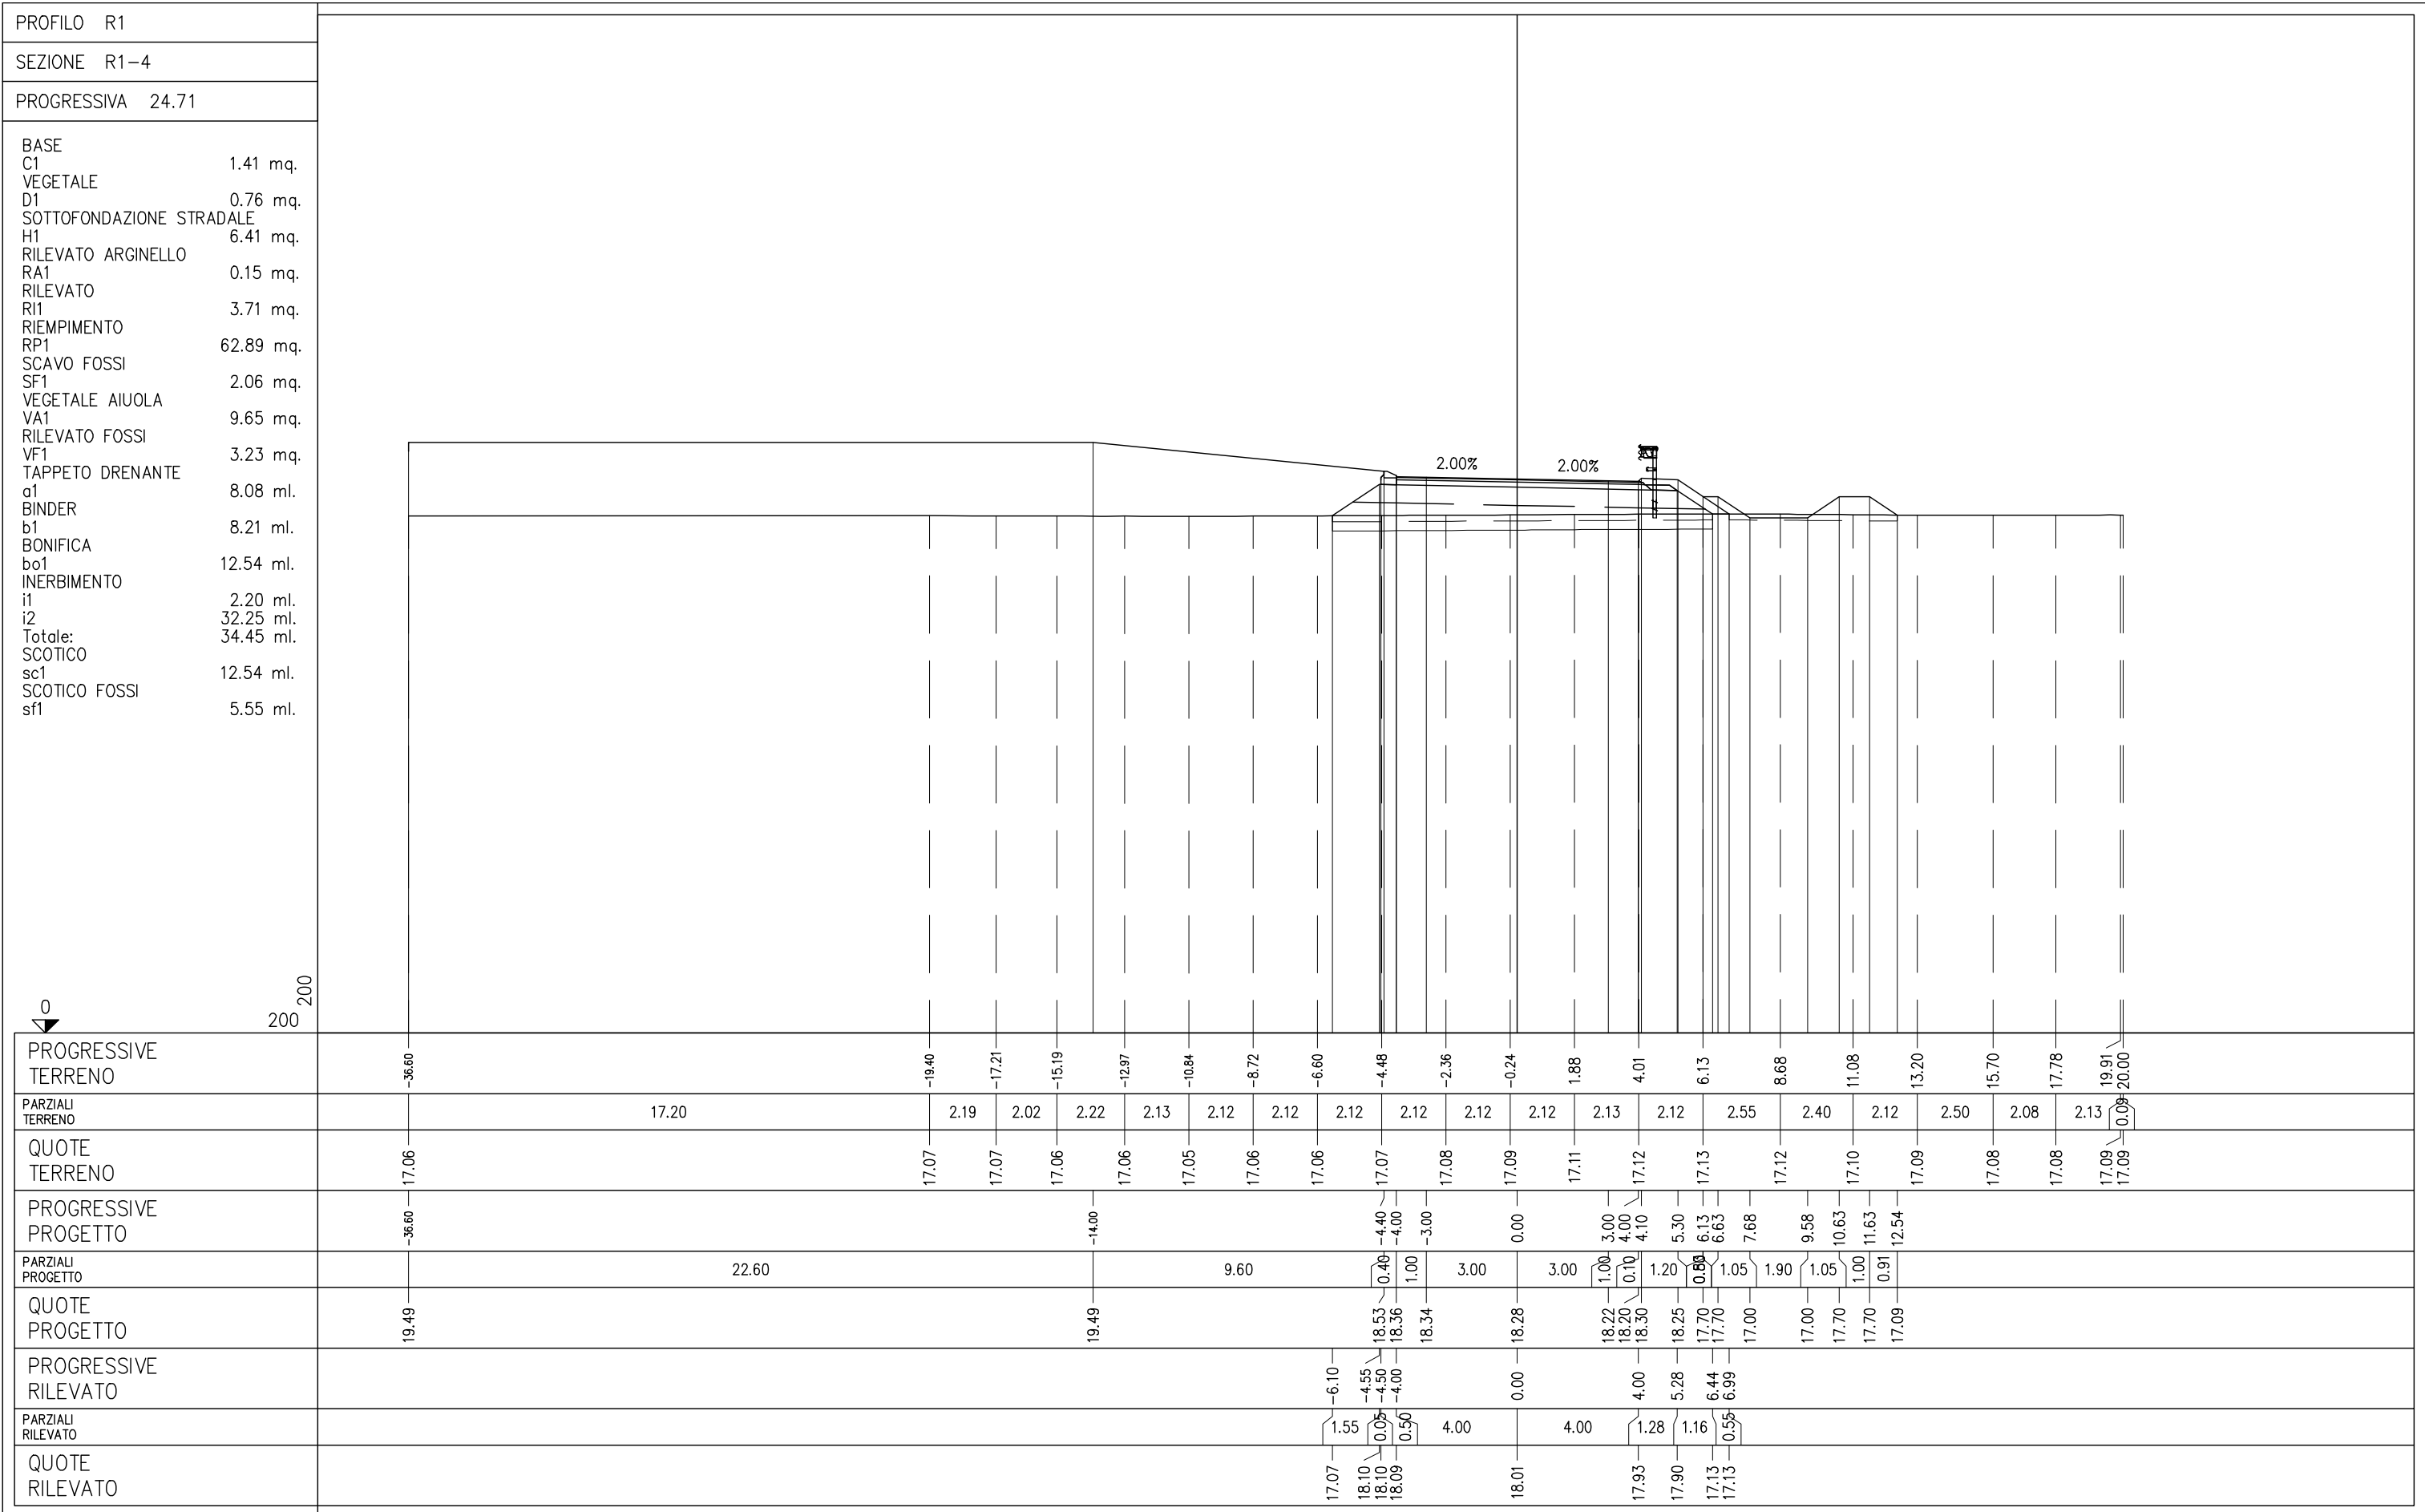

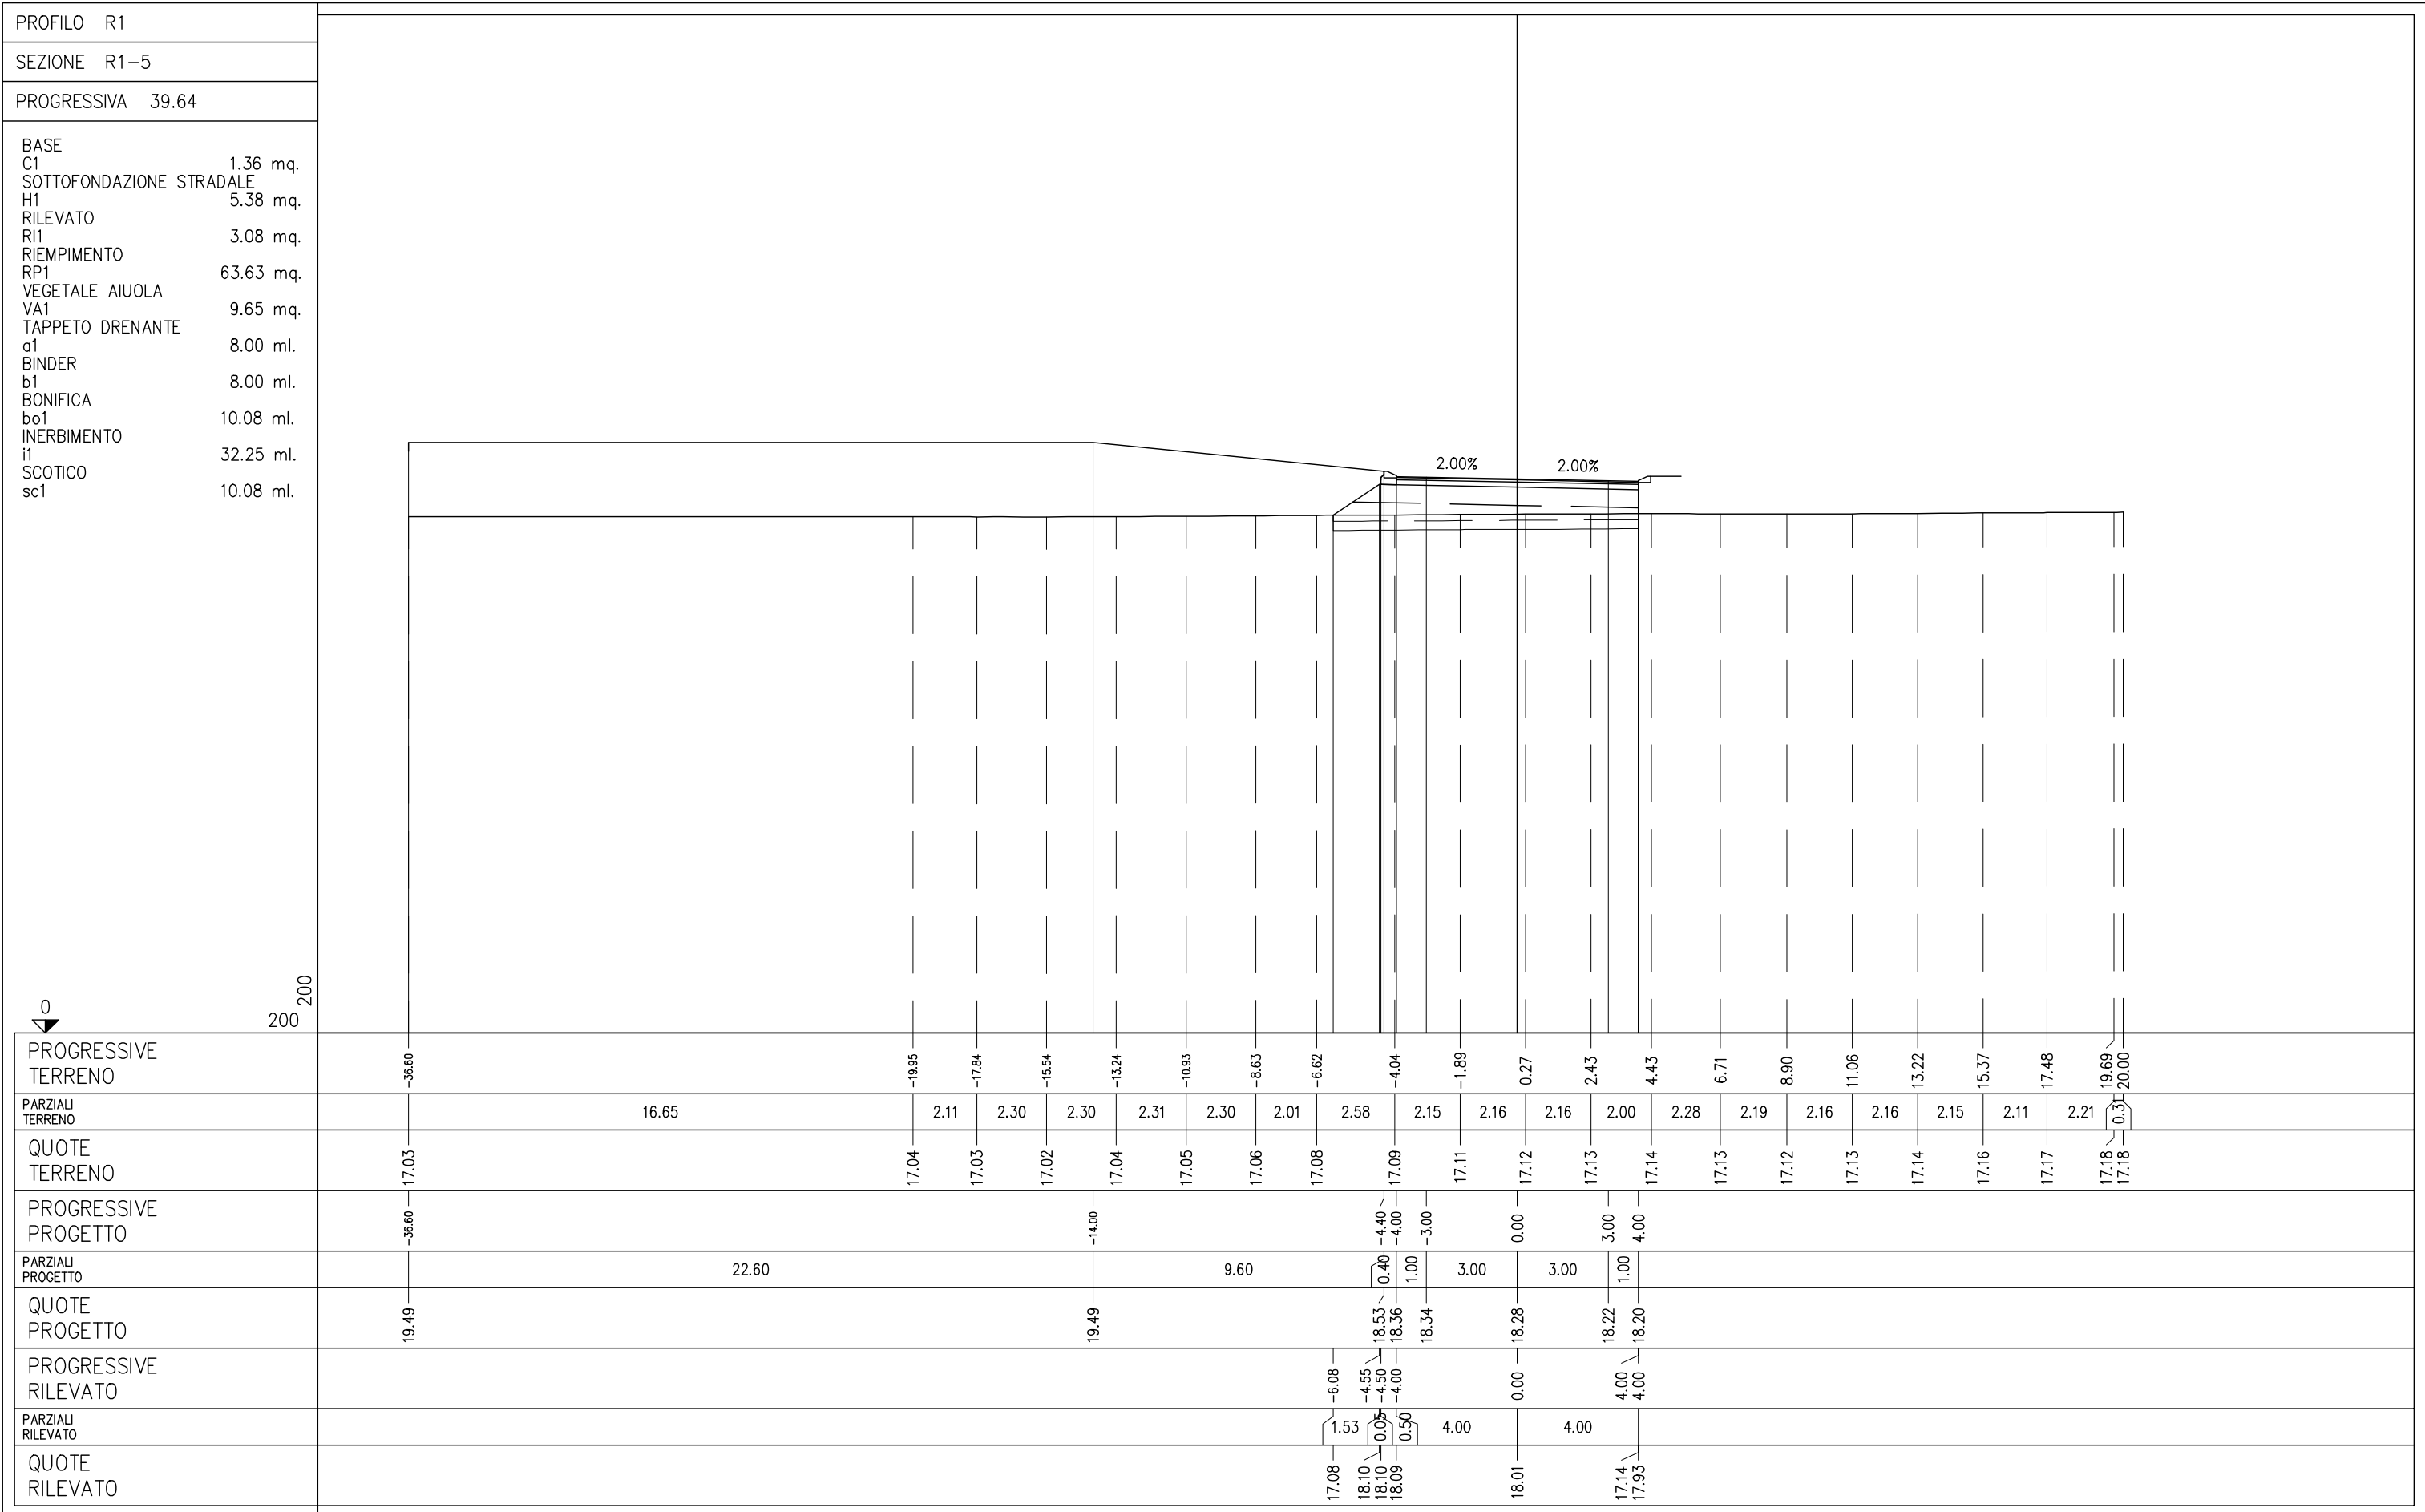


PROFILO R1

SEZIONE R1-6

PROGRESSIVA 45.81

- BASE
- C1 1.36 mq.
- SOTTOFONDAZIONE STRADALE
- H1 5.38 mq.
- RILEVATO
- RI1 3.13 mq.
- RIEMPIMENTO
- RP1 63.80 mq.
- VEGETALE AIUOLA
- VA1 9.65 mq.
- TAPPETO DRENANTE
- a1 8.00 ml.
- BINDER
- b1 8.00 ml.
- BONIFICA
- bo1 10.08 ml.
- INERBIMENTO
- i1 32.25 ml.
- SCOTICO
- sc1 10.08 ml.

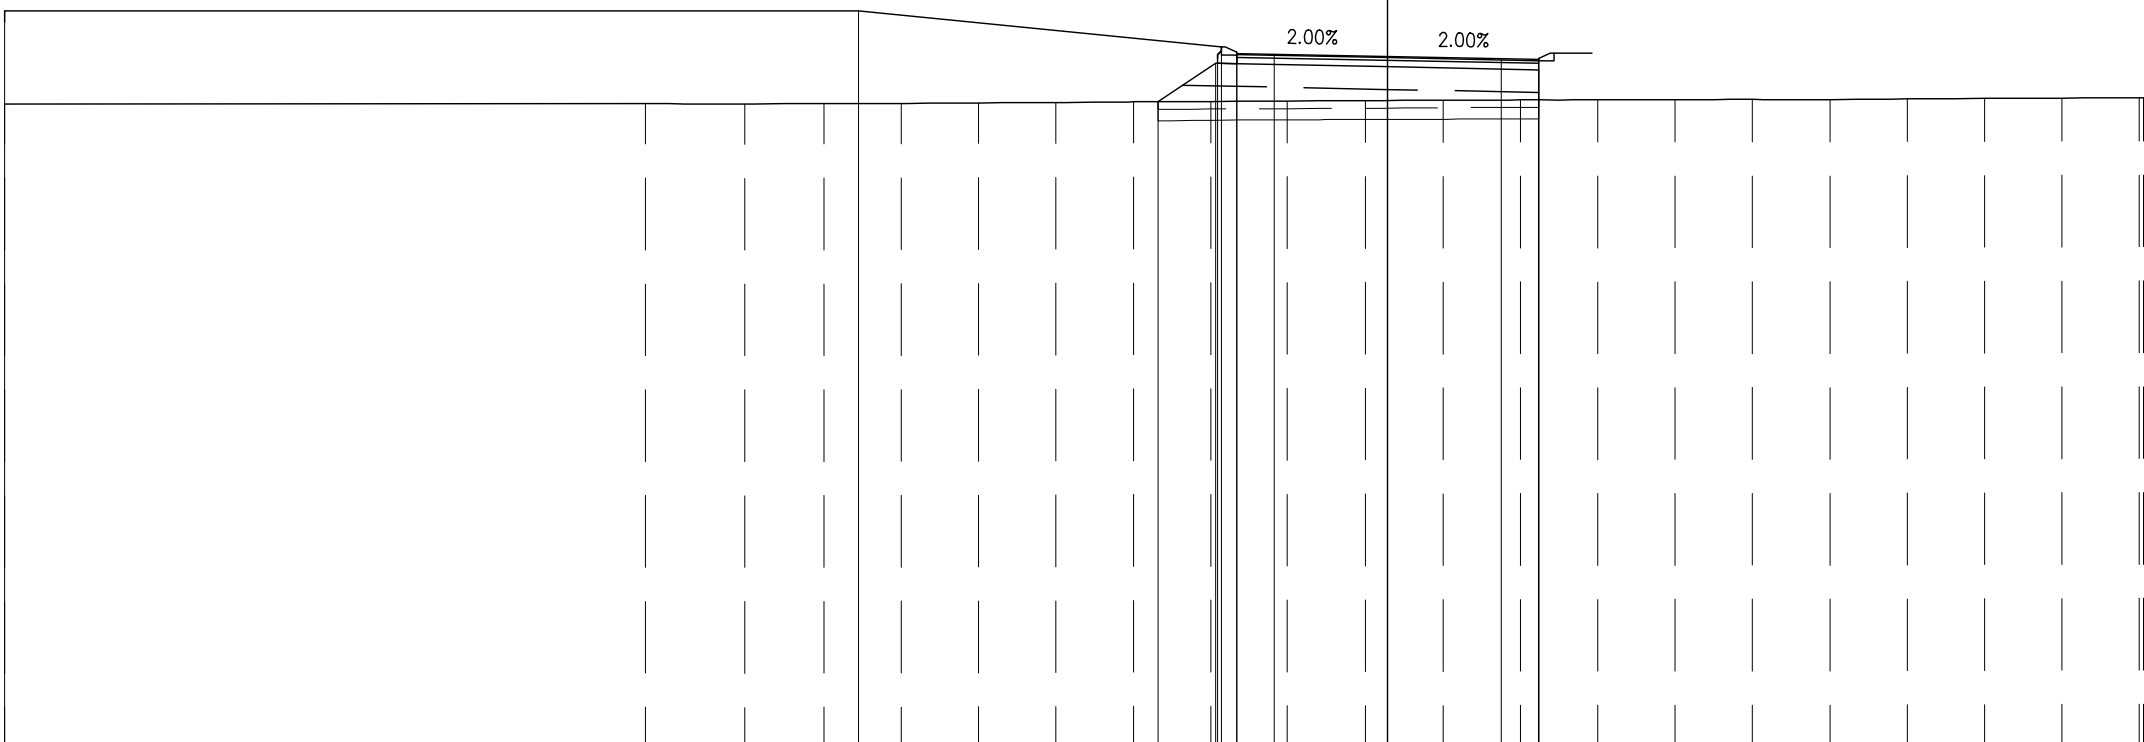


PROGRESSIVE TERRENO	-36.60		-19.64	-17.02	-14.92	-12.87	-10.82	-8.78	-6.73	-4.68	-2.66	-0.59	1.46	3.51	5.56	7.60	9.65	11.70	13.75	15.79	17.84	19.89	20.00
PARZIALI TERRENO		16.96	2.62	2.10	2.05	2.05	2.04	2.05	2.05	2.02	2.07	2.05	2.05	2.05	2.04	2.05	2.05	2.05	2.05	2.04	2.05	2.05	0.11
QUOTE TERRENO	17.02		17.03	17.02	17.03	17.04	17.05	17.06	17.08	17.09	17.10	17.11	17.12	17.13	17.13	17.14	17.14	17.14	17.16	17.17	17.18	17.19	17.19
PROGRESSIVE PROGETTO	-36.60				-14.00					-4.40	-4.00	-3.00	0.00	3.00	4.00								
PARZIALI PROGETTO		22.60					9.60			0.40	1.00	3.00	3.00	1.00	4.00								
QUOTE PROGETTO	19.49				19.49					18.53	18.36	18.34	18.28	18.22	18.20								
PROGRESSIVE RILEVATO										-6.08	-4.55	-4.50	-4.00	0.00	4.00	4.00							
PARZIALI RILEVATO										1.53	0.05	0.50	4.00	4.00									
QUOTE RILEVATO										17.08	18.10	18.10	18.09	18.01	17.13	17.93							

PROFILO R1


SEZIONE R1-7


PROGRESSIVA 58.22


- BASE
- C1 1.41 mq.
- VEGETALE
- D1 0.75 mq.
- SOTTOFONDAZIONE STRADALE
- H1 6.41 mq.
- RILEVATO ARGINELLO
- RA1 0.15 mq.
- RILEVATO
- R11 3.71 mq.
- RIEMPIMENTO
- RP1 64.28 mq.
- VEGETALE AIUOLA
- VA1 9.65 mq.
- TAPPETO DRENANTE
- q1 8.08 ml.
- BINDER
- b1 8.21 ml.
- BONIFICA
- bo1 12.55 ml.
- INERBIMENTO
- i1 3.22 ml.
- i2 32.25 ml.
- Totale: 35.47 ml.
- SCOTICO
- sc1 12.55 ml.

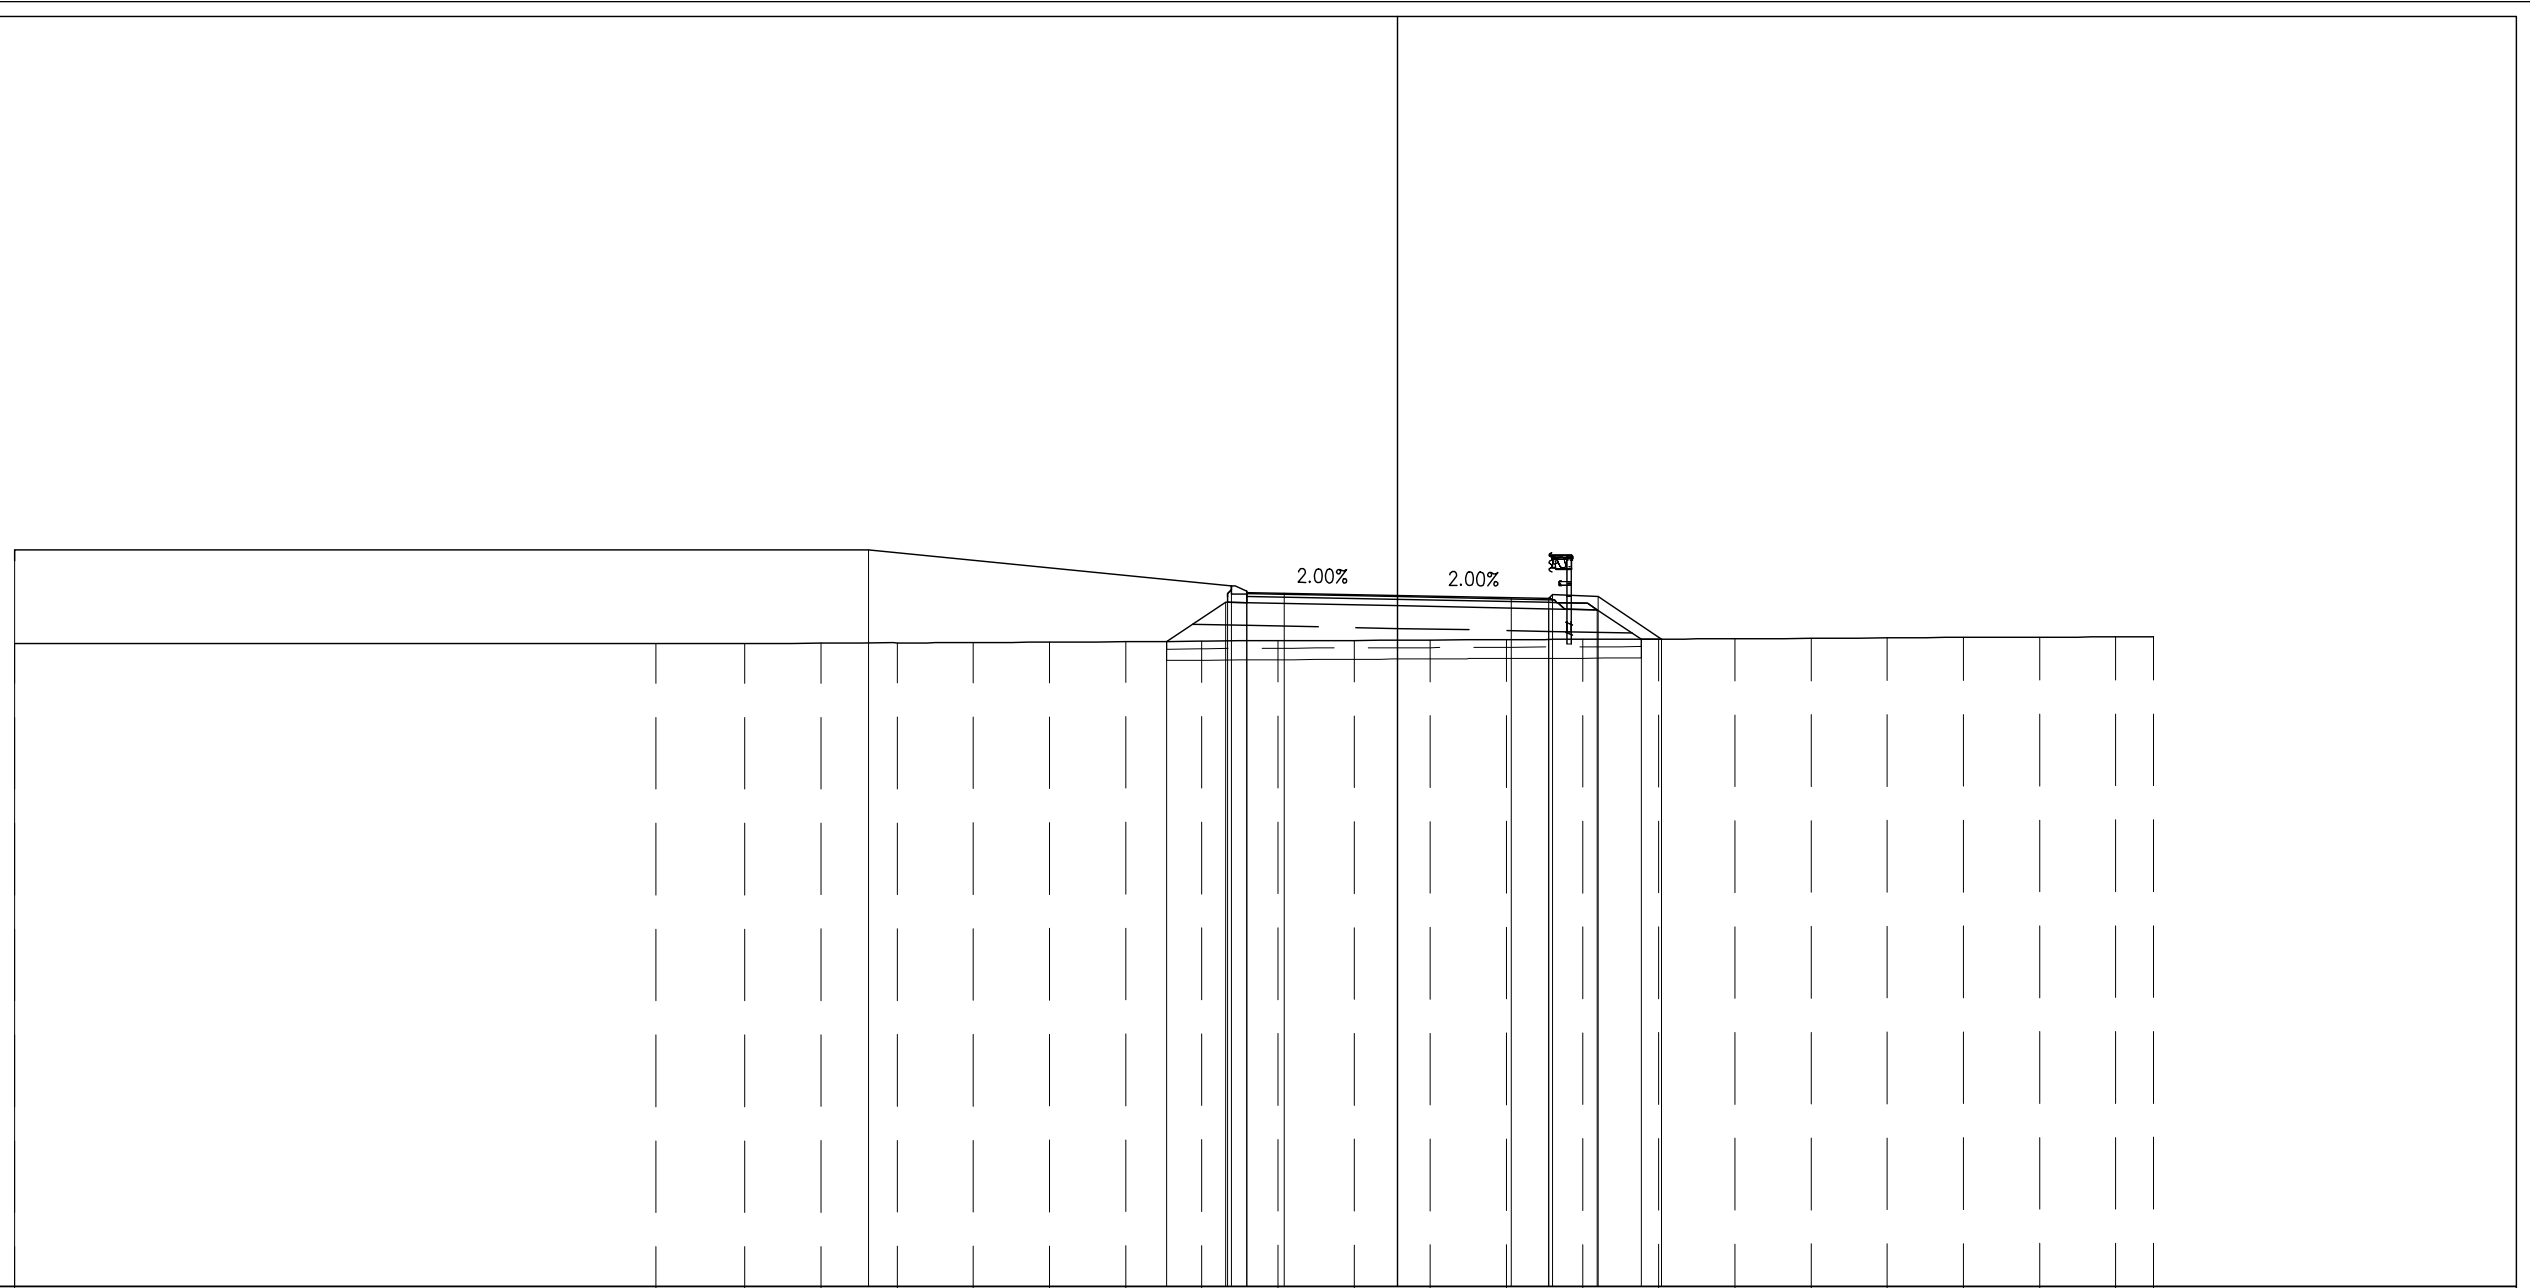

PROGRESSIVE TERRENO	-36.60			-19.63	-17.28	-15.26	-13.24	-11.23	-9.21	-7.20	-5.18	-3.17	-1.15	0.86	2.88	4.89	6.91	8.92	10.94	12.95	14.97	16.98	19.00	20.00
PARZIALI TERRENO		16.97		2.35	2.02	2.02	2.01	2.02	2.01	2.02	2.01	2.02	2.01	2.02	2.01	2.02	2.01	2.02	2.01	2.02	2.01	2.02	1.00	
QUOTE TERRENO	17.01			17.01	17.01	17.02	17.03	17.04	17.04	17.06	17.07	17.08	17.09	17.10	17.11	17.12	17.13	17.14	17.15	17.16	17.17	17.18	17.19	17.19
PROGRESSIVE PROGETTO	-36.60						-14.00							0.00		3.00	4.00	5.30			6.98			
PARZIALI PROGETTO		22.60						9.60			0.40	1.00	3.00	3.00	1.00	0.10	1.20	1.68						
QUOTE PROGETTO	19.49						19.49				18.53	18.36	18.34	18.28	18.22	18.20	18.30	18.25			17.13			
PROGRESSIVE RILEVATO											-6.11	-4.55	-4.50	-4.00	0.00	4.00	5.28	6.44	6.98					
PARZIALI RILEVATO											1.56	0.05	0.50	4.00	4.00	1.28	1.16	0.54						
QUOTE RILEVATO											17.06	18.10	18.10	18.09	18.01	17.93	17.90	17.13	17.13					

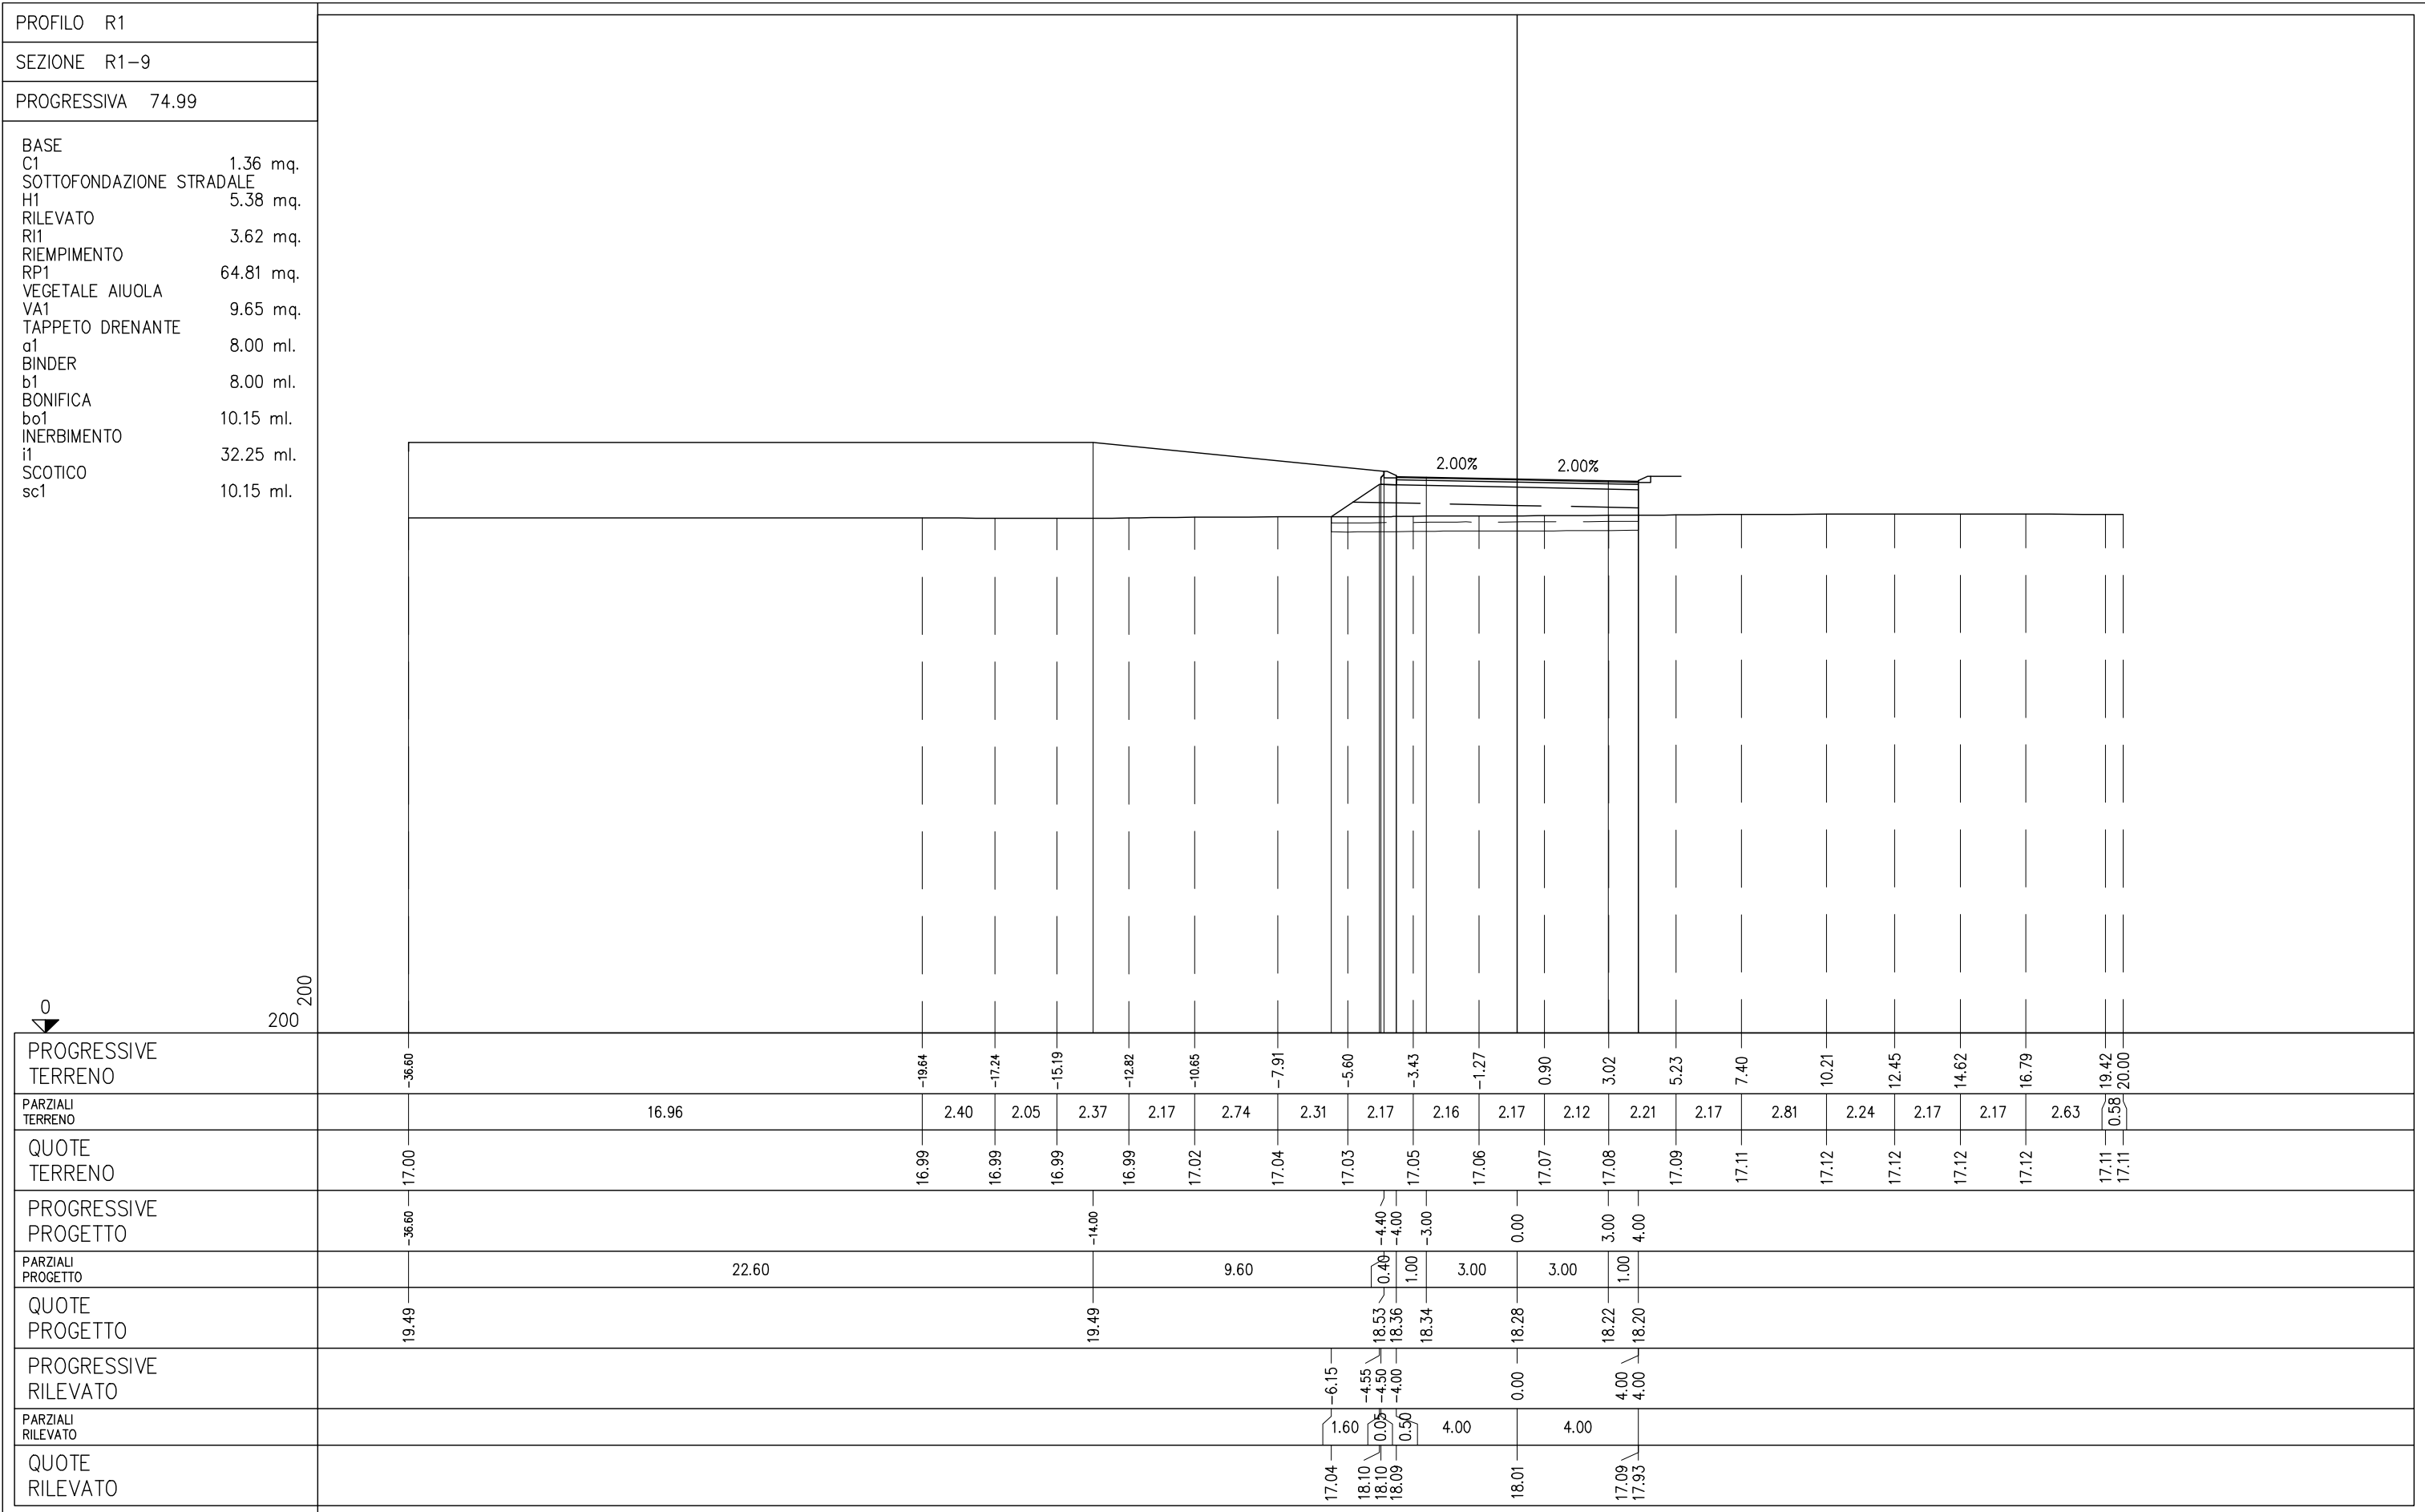

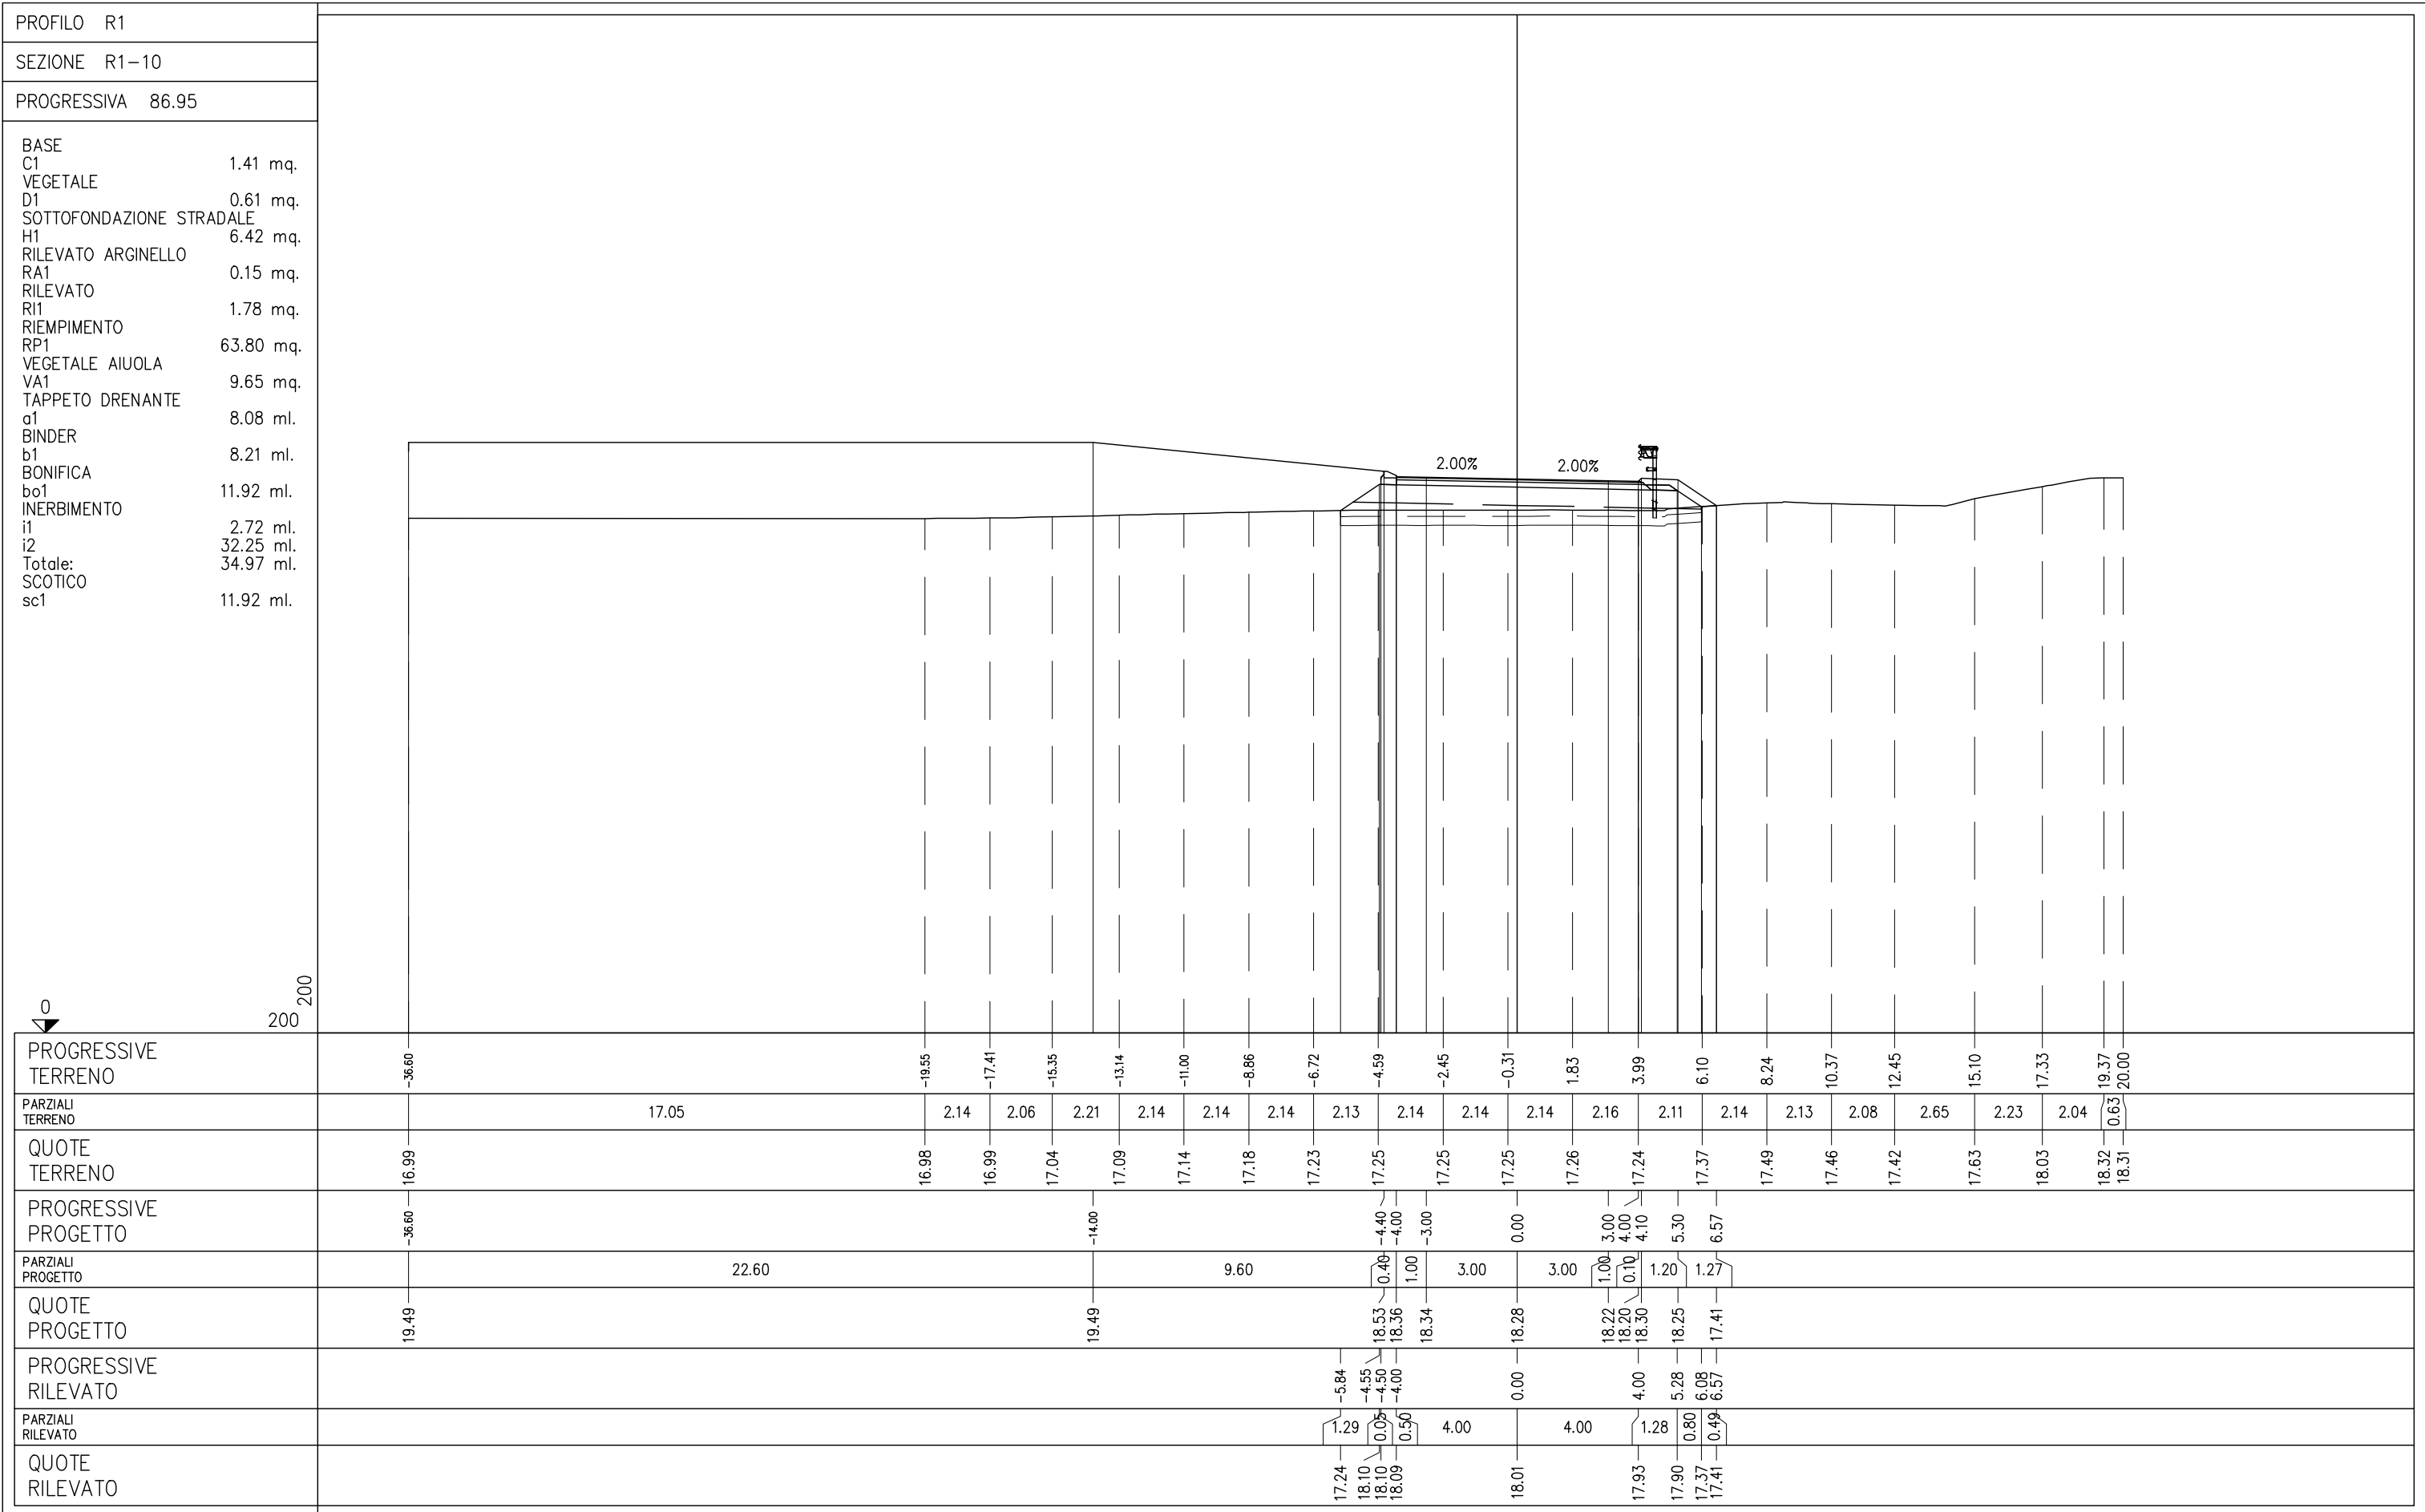

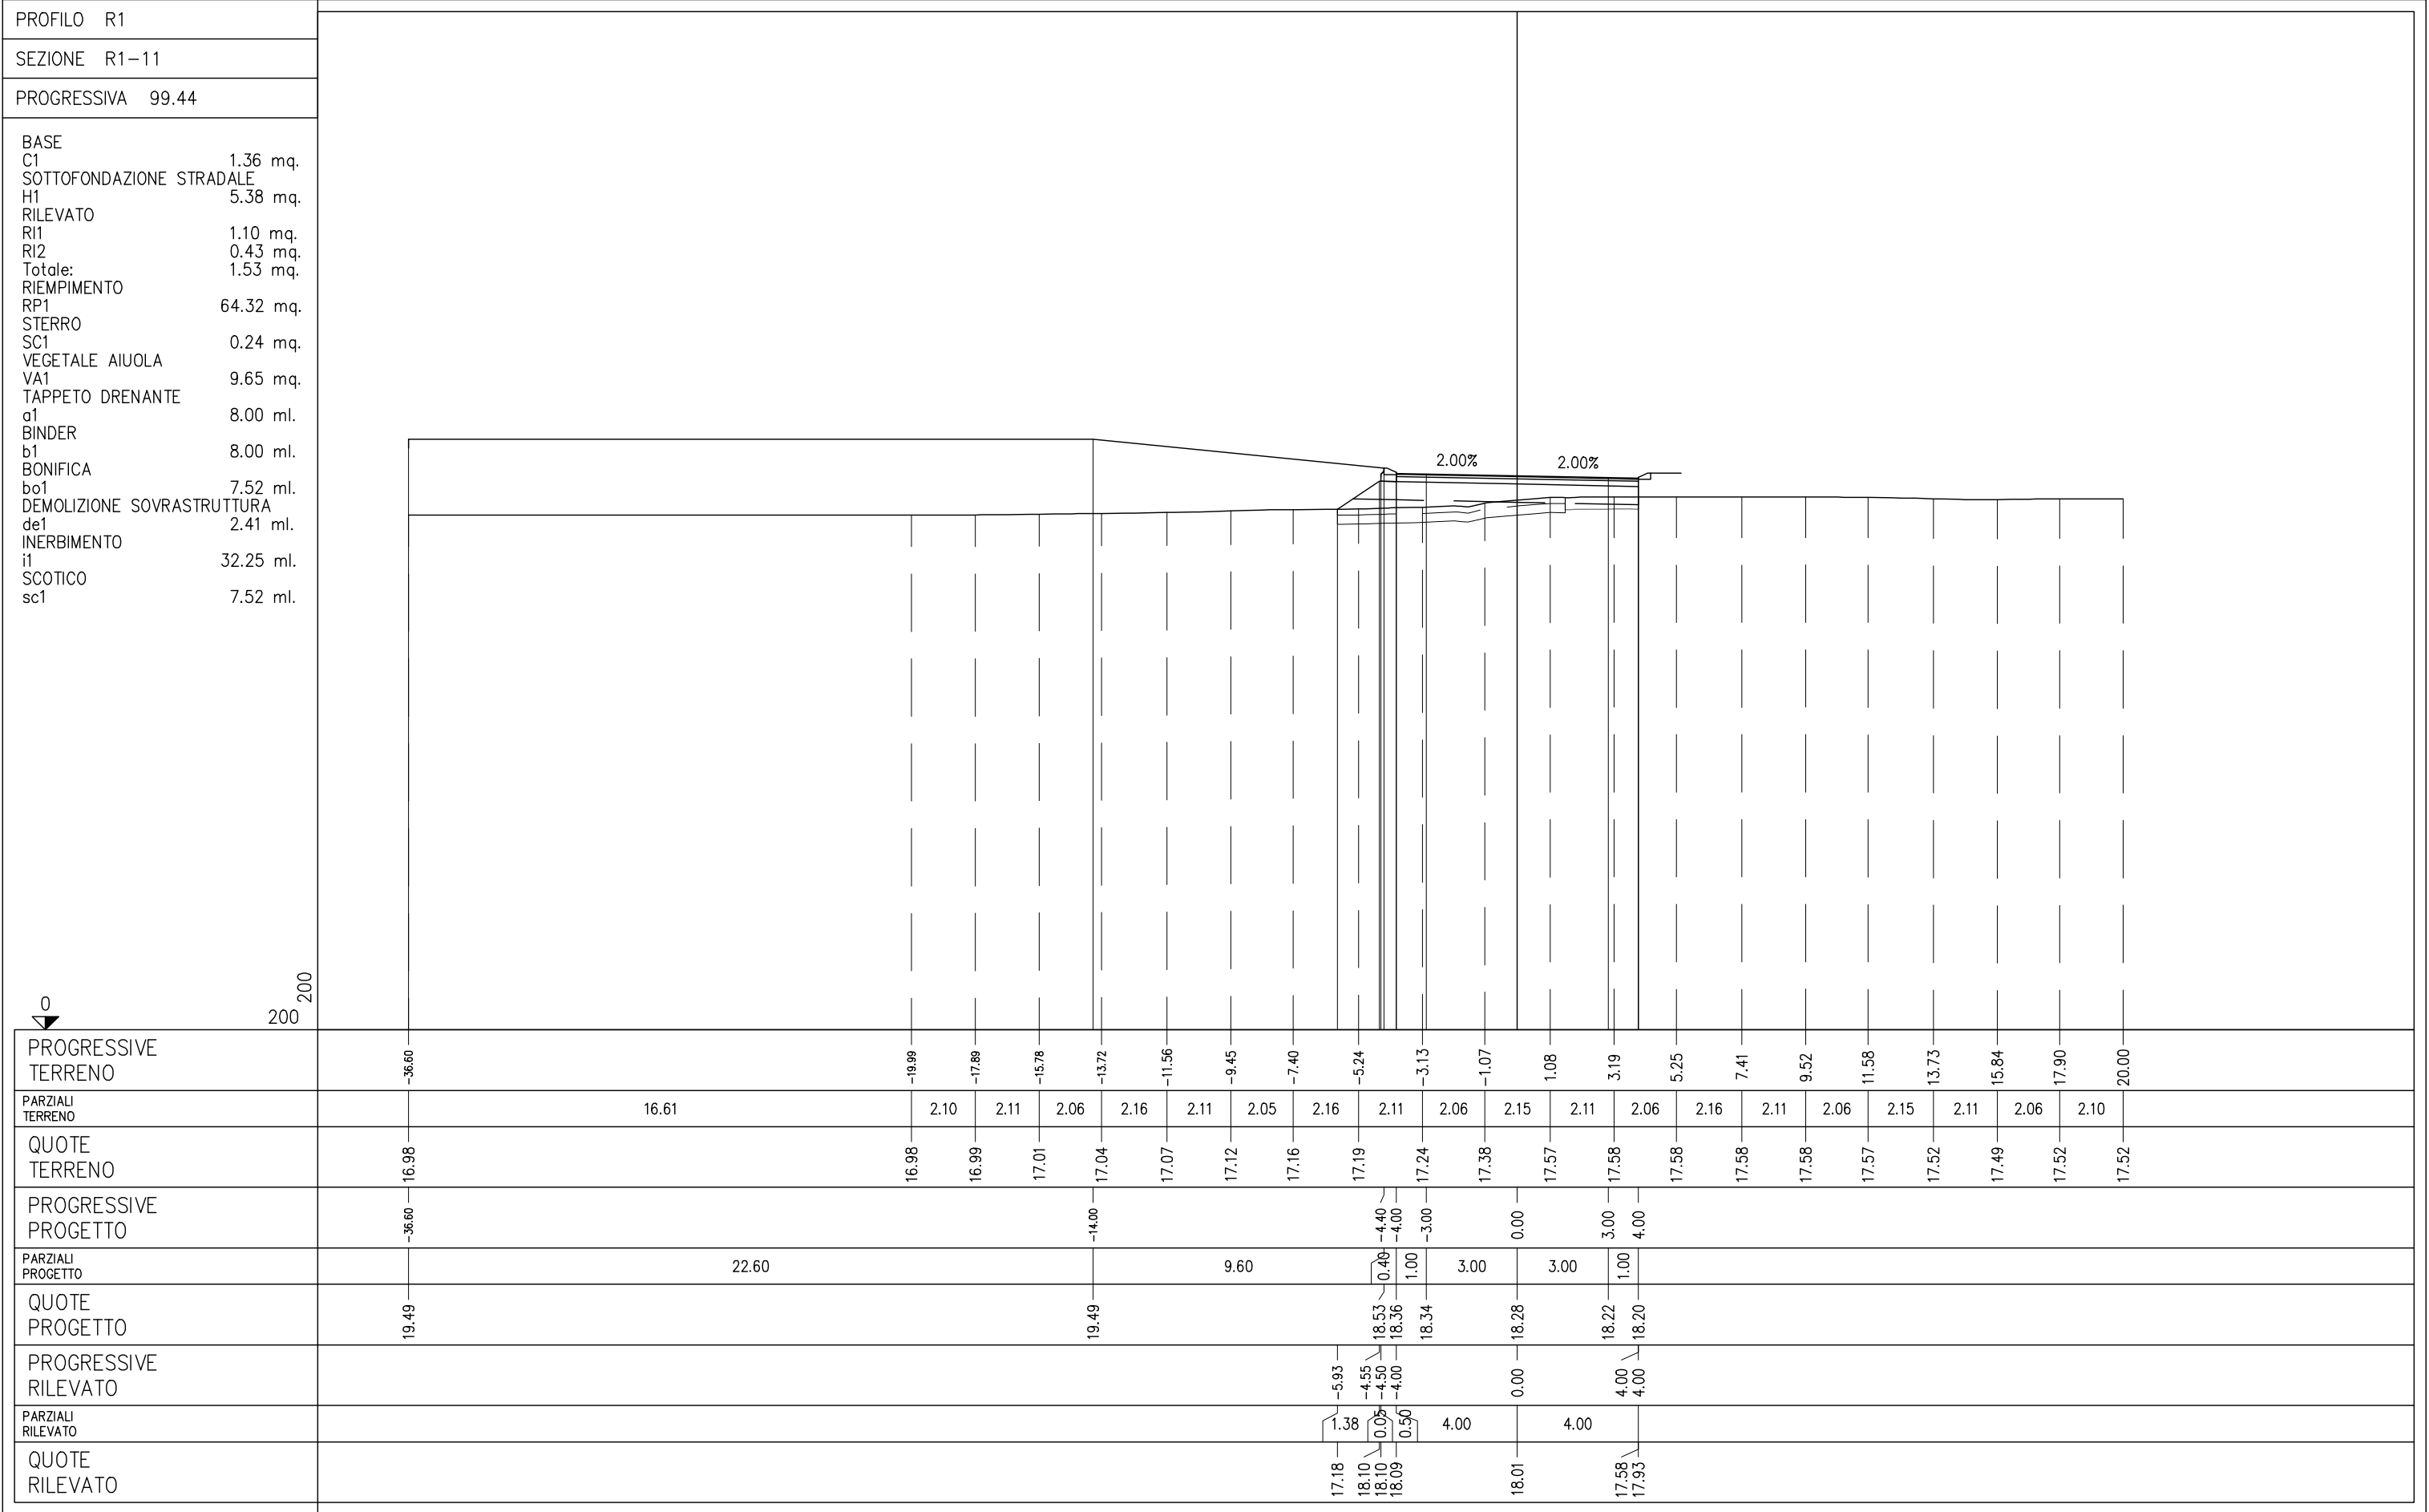


PROFILO R1

SEZIONE R1-12

PROGRESSIVA 101.19

- BASE
- C1 1.36 mq.
- SOTTOFONDAZIONE STRADALE
- H1 5.38 mq.
- RILEVATO
- RI1 1.03 mq.
- RI2 0.45 mq.
- Totale: 1.48 mq.
- RIEMPIMENTO
- RP1 64.42 mq.
- STERRO
- SC1 0.21 mq.
- VEGETALE AIUOLA
- VA1 9.65 mq.
- TAPPETO DRENANTE
- a1 8.00 ml.
- BINDER
- b1 8.00 ml.
- BONIFICA
- bo1 7.02 ml.
- DEMOLIZIONE SOVRASTRUTTURA
- de1 2.93 ml.
- INERBIMENTO
- i1 32.25 ml.
- SCOTICO
- sc1 7.02 ml.

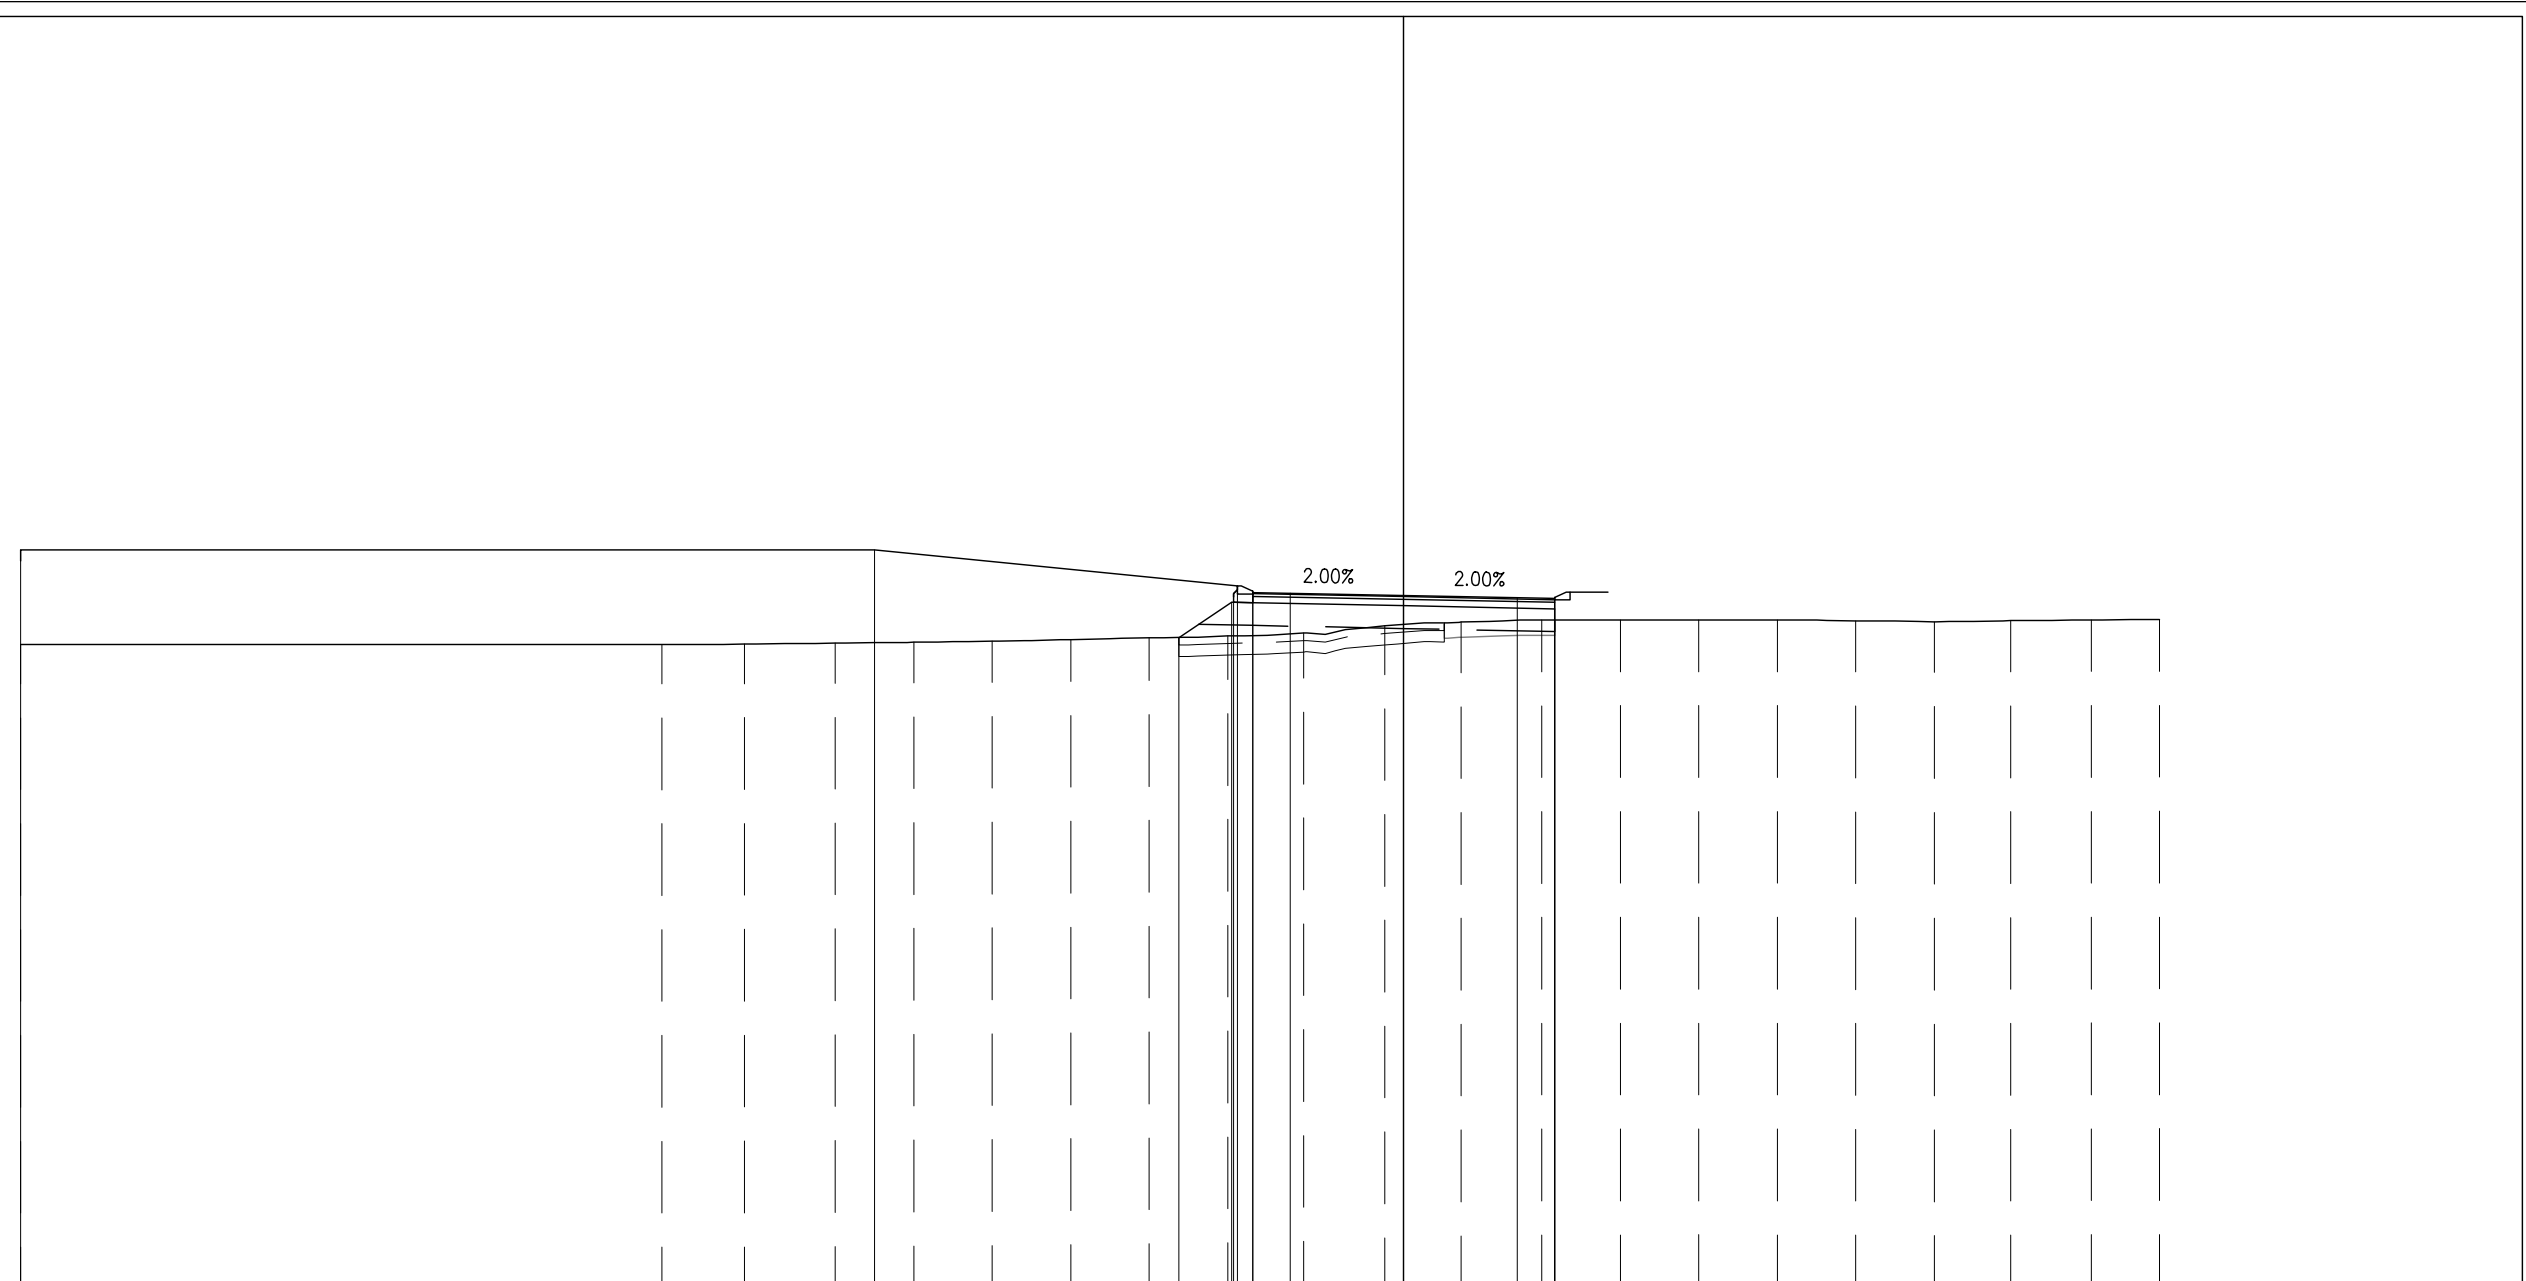


PROGRESSIVE TERRENO	-36.60	-19.62	-17.44	-15.04	-12.97	-10.88	-8.81	-6.73	-4.66	-2.64	-0.50	1.52	3.65	5.73	7.81	9.88	11.96	14.04	16.06	18.19	20.00
PARZIALI TERRENO		16.98	2.18	2.40	2.07	2.08	2.08	2.08	2.07	2.02	2.14	2.02	2.13	2.08	2.08	2.07	2.08	2.08	2.02	2.13	1.81
QUOTE TERRENO	16.98	16.98	17.00	17.02	17.04	17.07	17.12	17.16	17.21	17.29	17.48	17.58	17.63	17.63	17.63	17.63	17.61	17.58	17.62	17.64	17.65
PROGRESSIVE PROGETTO	-36.60	-14.00							-4.40	-4.00	-3.00	0.00	3.00	4.00							
PARZIALI PROGETTO		22.60				9.60			0.40	1.00	3.00	3.00	1.00	4.00							
QUOTE PROGETTO	19.49	19.49							18.53	18.36	18.34	18.28	18.22	18.20							
PROGRESSIVE RILEVATO									-5.95	-4.55	-4.50	-4.00	0.00	4.00	4.00						
PARZIALI RILEVATO									1.40	0.05	0.50	4.00	4.00								
QUOTE RILEVATO									17.17	18.10	18.10	18.09	18.01	17.63	17.93						

PROFILO R1


SEZIONE R1-13

PROGRESSIVA 113.15

BASE
 C1 1.41 mq.
 VEGETALE
 D1 0.43 mq.
 SOTTOFONDAZIONE STRADALE
 H1 6.29 mq.
 RILEVATO ARGINELLO
 RA1 0.15 mq.
 RILEVATO
 RI1 1.40 mq.
 RI2 0.90 mq.
 Totale: 2.30 mq.
 RIEMPIMENTO
 RP1 64.90 mq.
 STERRO
 SC1 0.45 mq.
 VEGETALE AIUOLA
 VA1 9.65 mq.
 TAPPETO DRENANTE
 a1 8.08 ml.
 BINDER
 b1 8.21 ml.
 BONIFICA
 bo1 5.70 ml.
 COMPATTAZIONE
 co1 1.20 ml.
 DEMOLIZIONE SOVRASTRUTTURA
 de1 4.76 ml.
 INERBIMENTO
 i1 2.15 ml.
 i2 32.25 ml.
 Totale: 34.40 ml.
 SCOTICO
 sc1 5.70 ml.
 SCOTICO SUPERFICIALE
 ss1 1.20 ml.

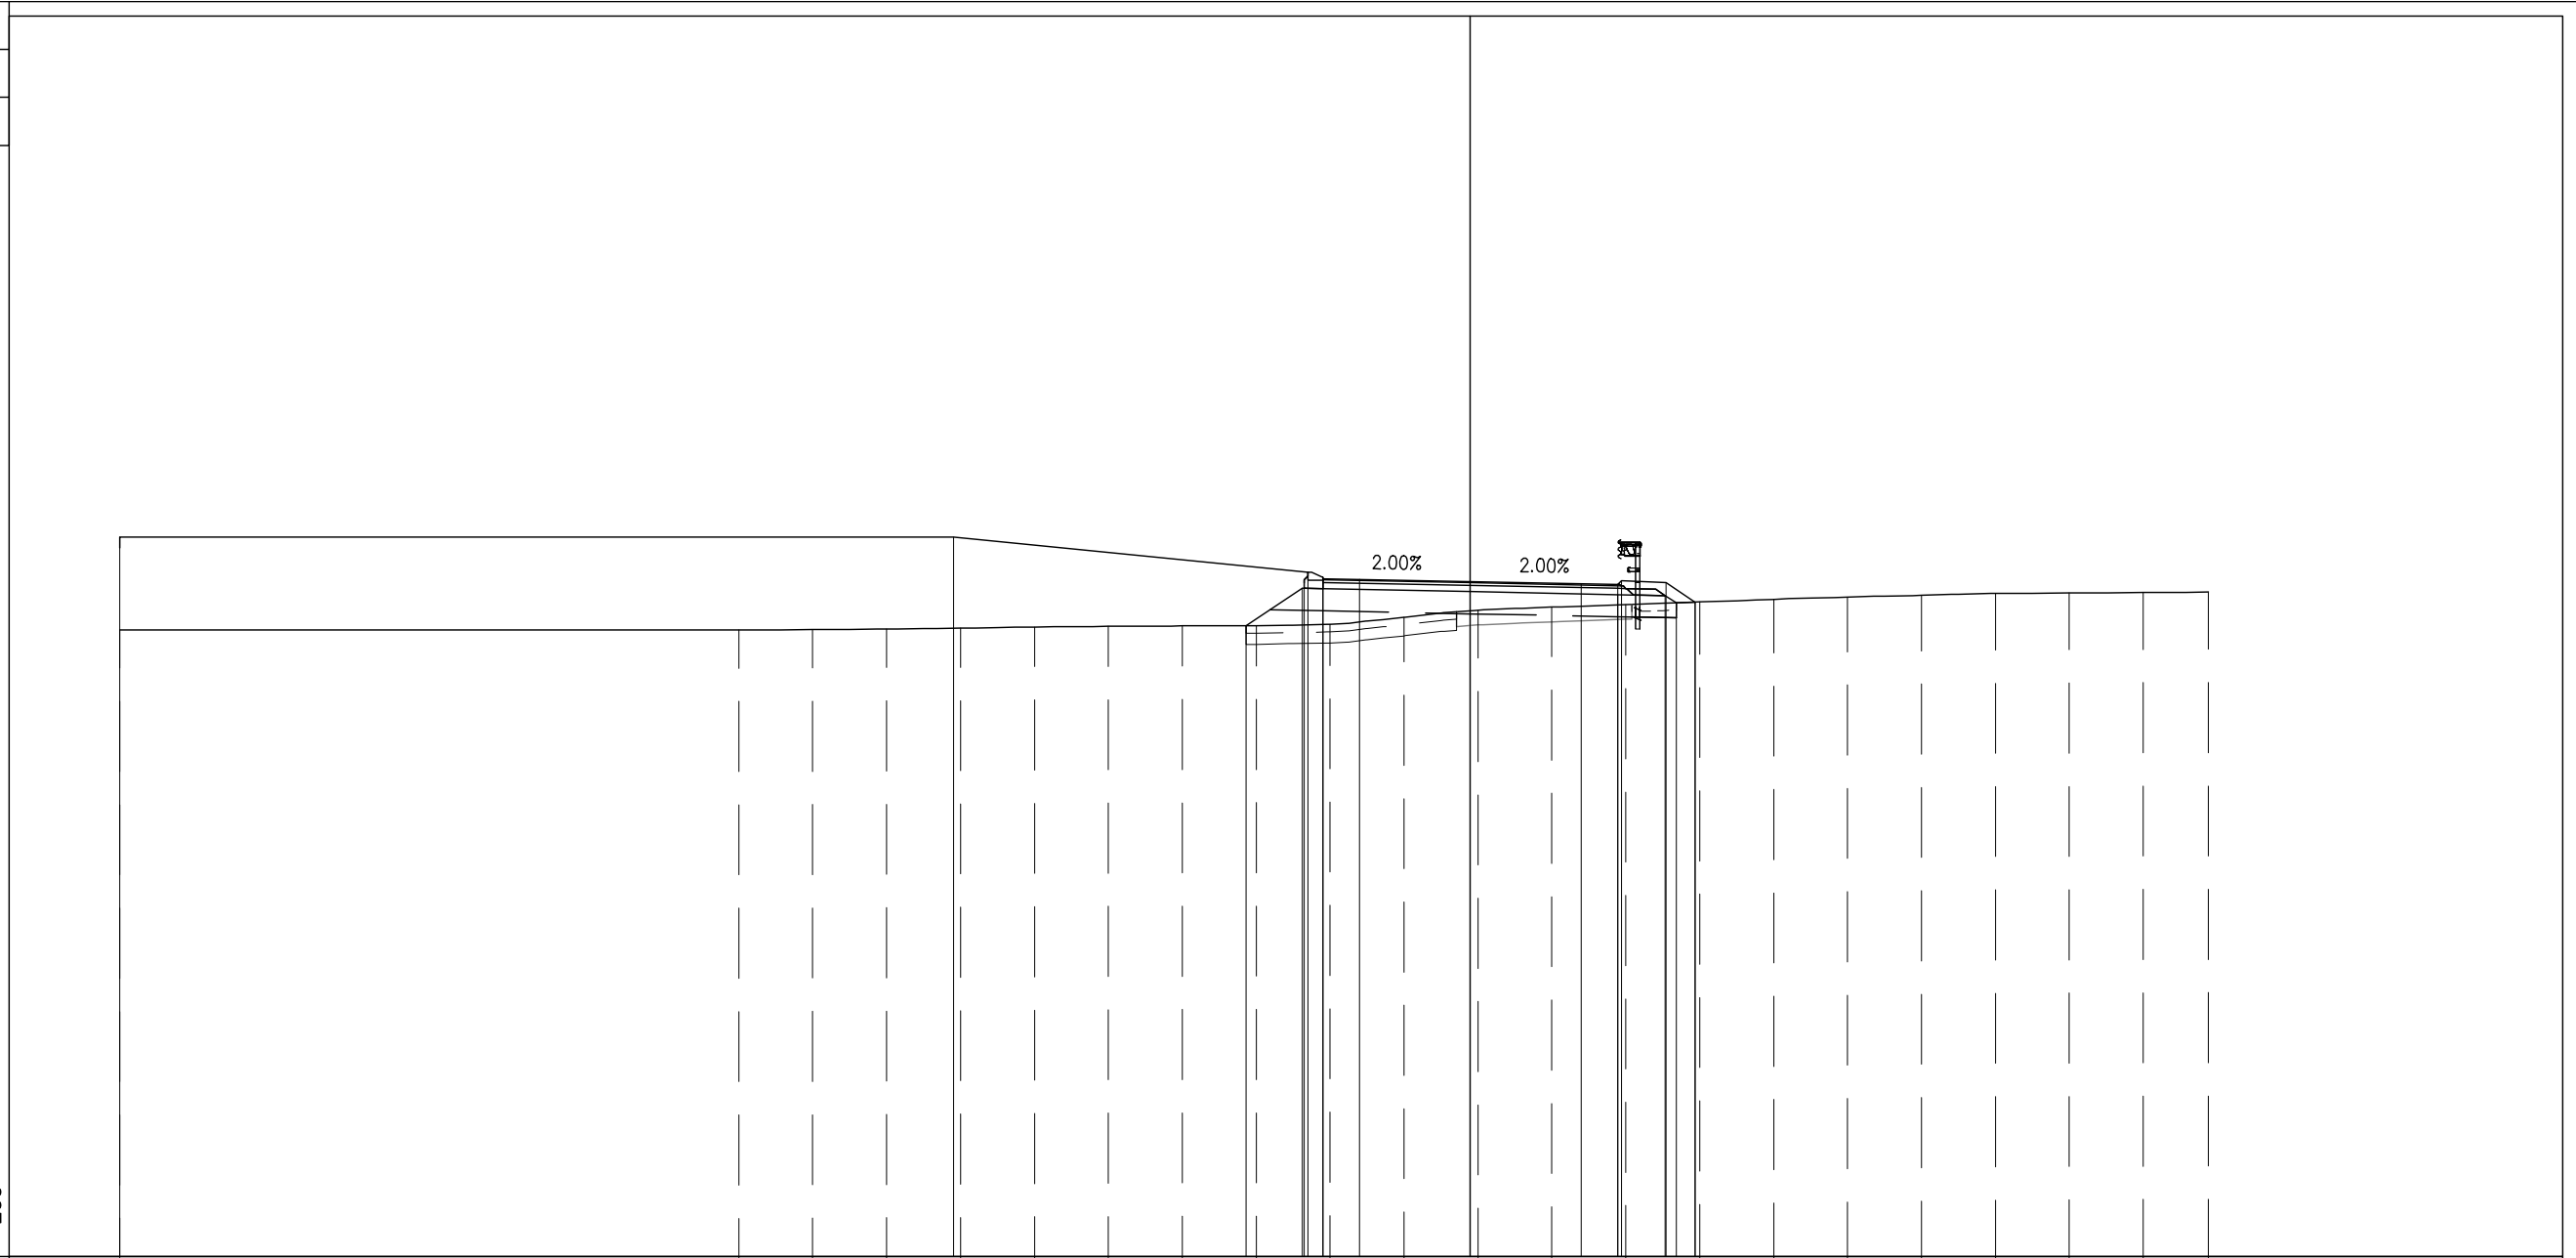

PROGRESSIVE TERRENO	-36.60		-19.82	-17.82	-15.82	-13.81	-11.81	-9.81	-7.80	-5.80	-3.80	-1.80	0.21	2.21	4.21	6.22	8.22	10.22	12.22	14.23	16.23	18.23	20.00
PARZIALI TERRENO		16.78	2.00	2.00	2.01	2.00	2.00	2.01	2.00	2.00	2.00	2.01	2.00	2.00	2.01	2.00	2.00	2.00	2.01	2.00	2.00	1.77	
QUOTE TERRENO	16.97		16.97	16.98	17.00	17.02	17.05	17.07	17.08	17.08	17.12	17.31	17.51	17.59	17.66	17.73	17.80	17.86	17.91	17.96	17.97	17.99	18.00
PROGRESSIVE PROGETTO	-36.60					-14.00					-4.40	-4.00	-3.00	0.00	3.00	4.00	4.10	5.30	6.09				
PARZIALI PROGETTO		22.60						9.60			0.40	1.00	3.00	3.00	1.00	0.10	1.20	0.79					
QUOTE PROGETTO	19.49					19.49					18.53	18.36	18.34	18.28	18.22	18.20	18.30	18.25	17.73				
PROGRESSIVE RILEVATO										-6.08	-4.55	-4.50	-4.00	0.00	4.00	5.28	5.58	6.09					
PARZIALI RILEVATO										1.53	0.05	0.50	4.00	4.00	1.28	0.31	0.51						
QUOTE RILEVATO										17.08	18.10	18.09	18.01	18.01	17.93	17.90	17.71	17.73					

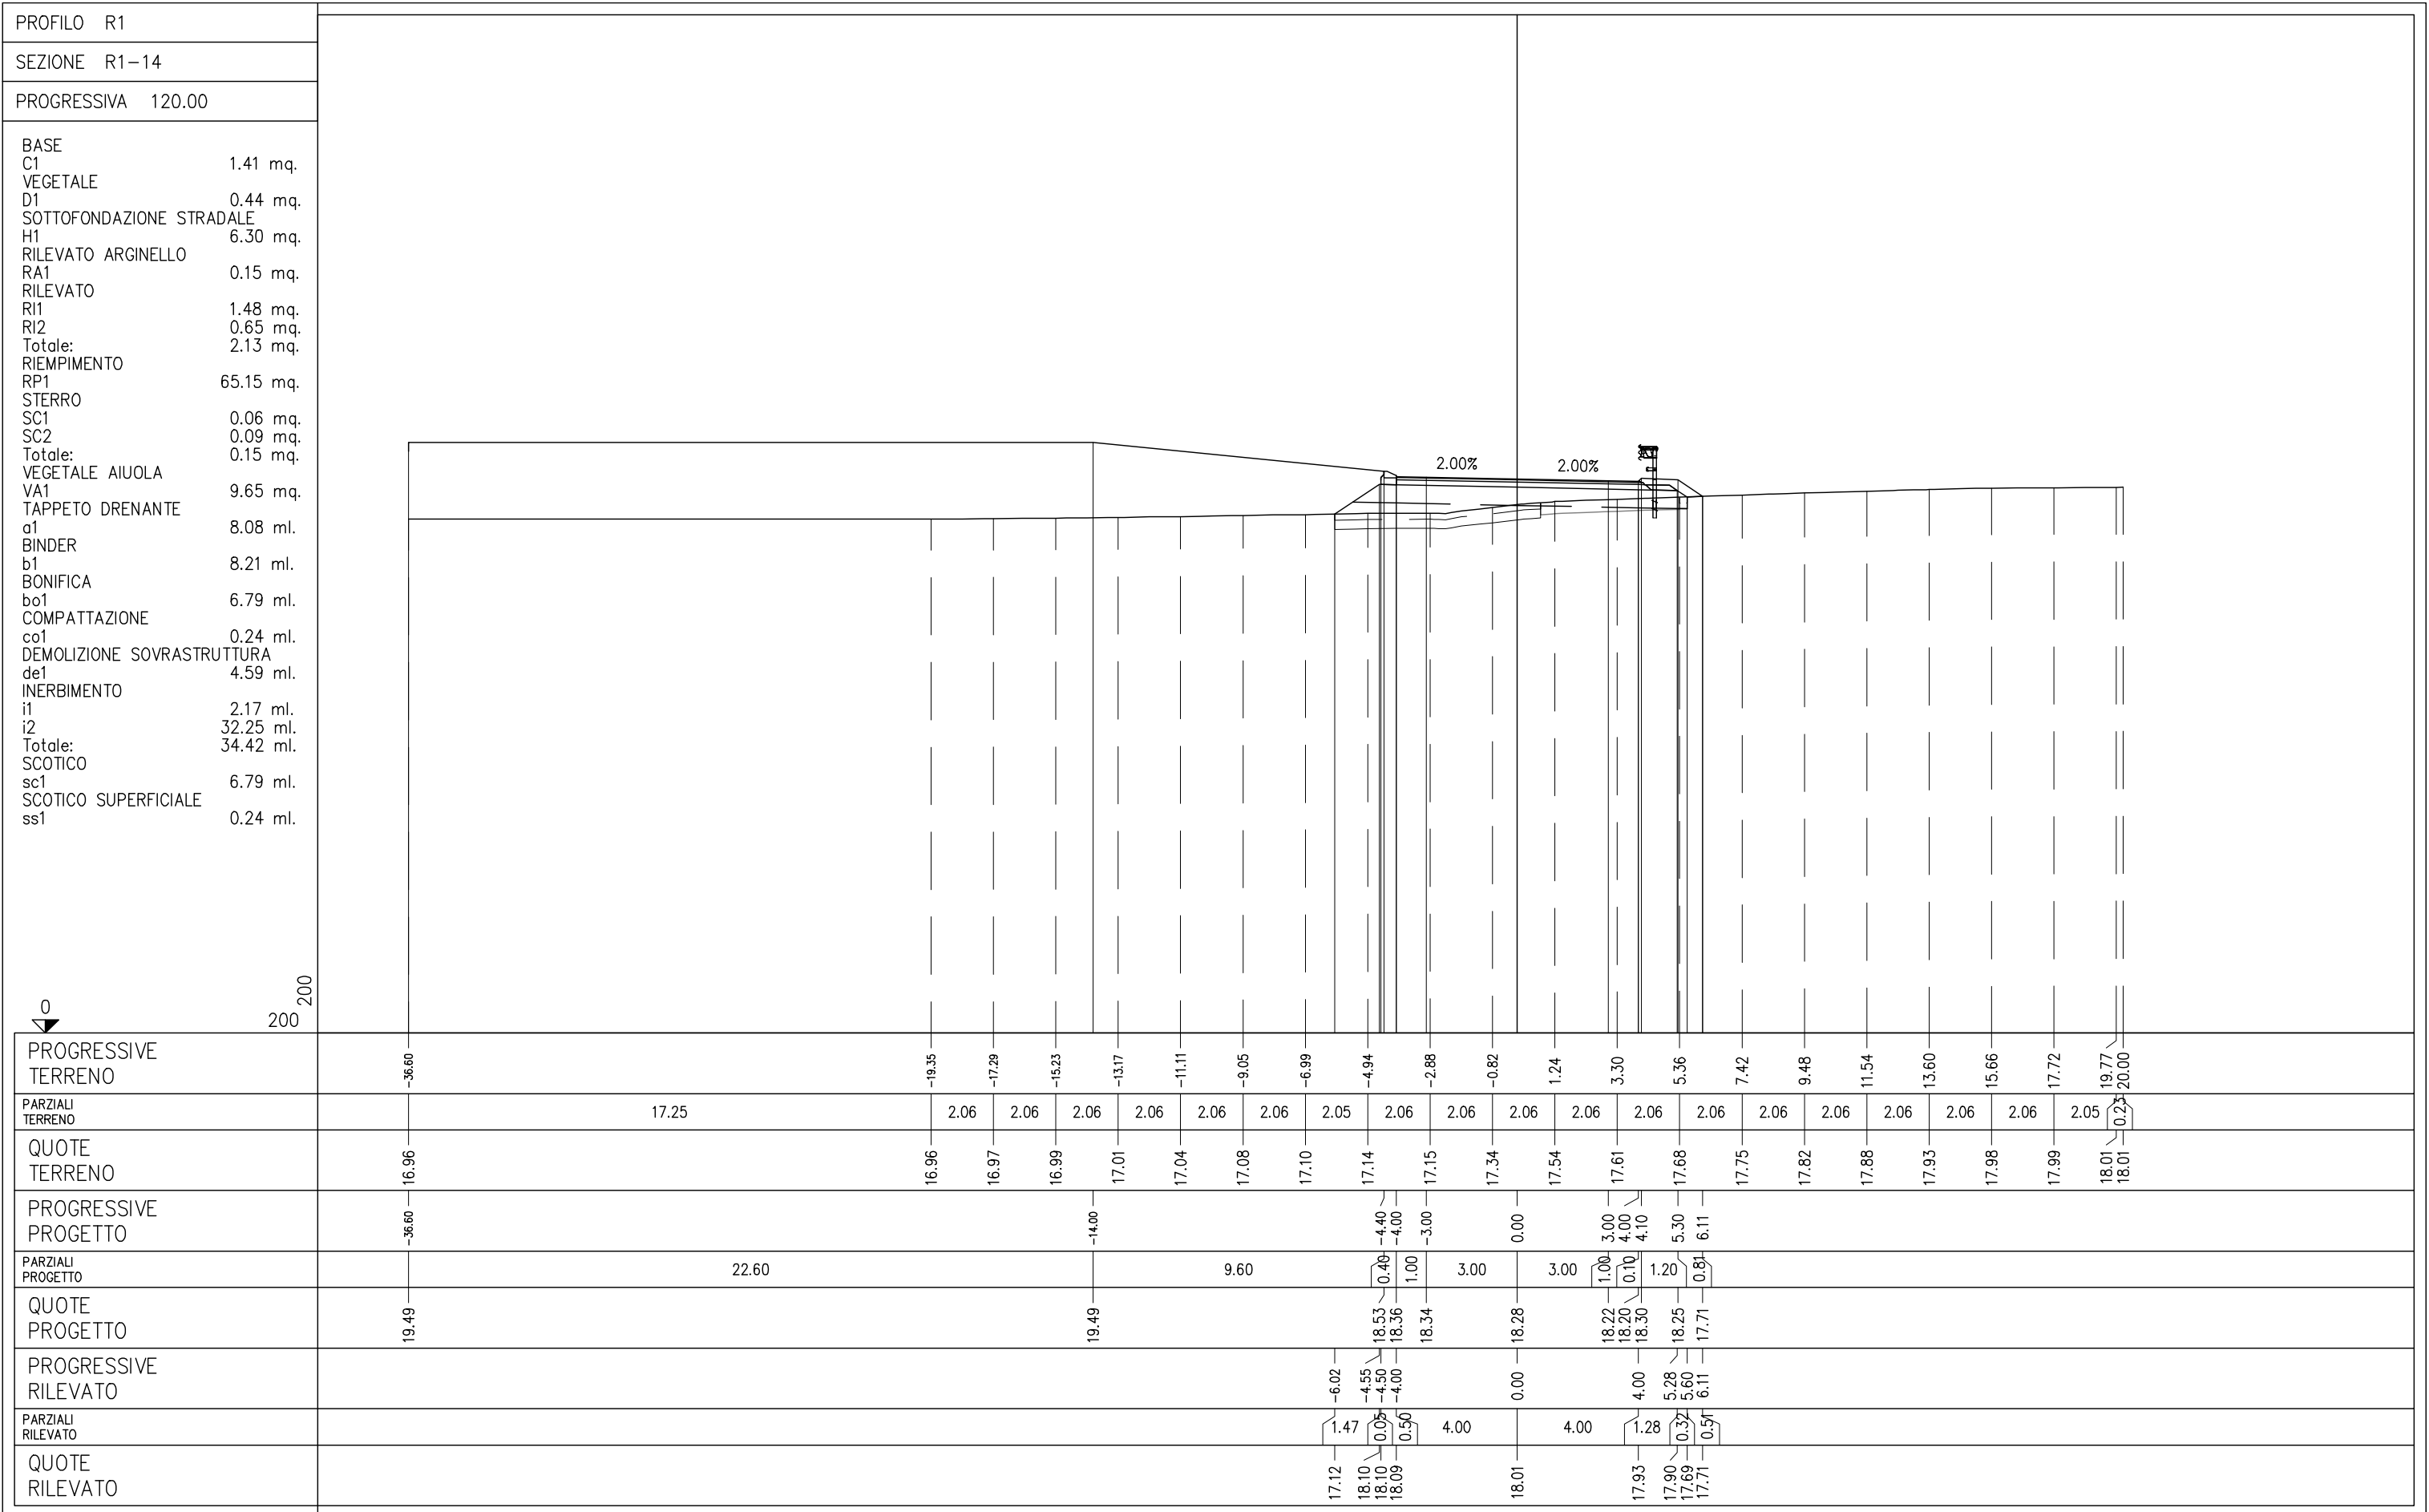


PROFILO R1

SEZIONE R1-15

PROGRESSIVA 128.84

- BASE
- C1 1.41 mq.
- VEGETALE
- D1 0.51 mq.
- SOTTOFONDAZIONE STRADALE
- H1 6.36 mq.
- RILEVATO ARGINELLO
- RA1 0.15 mq.
- RILEVATO
- R11 1.93 mq.
- RIEMPIMENTO
- RP1 65.29 mq.
- STERRO
- SC1 0.53 mq.
- VEGETALE AIUOLA
- VA1 9.65 mq.
- TAPPETO DRENANTE
- a1 8.08 ml.
- BINDER
- b1 8.21 ml.
- BONIFICA
- bo1 10.45 ml.
- COMPATTAZIONE
- co1 1.37 ml.
- INERBIMENTO
- i1 2.38 ml.
- i2 32.25 ml.
- Totale: 34.63 ml.
- SCOTICO
- sc1 10.45 ml.
- SCOTICO SUPERFICIALE
- ss1 1.37 ml.

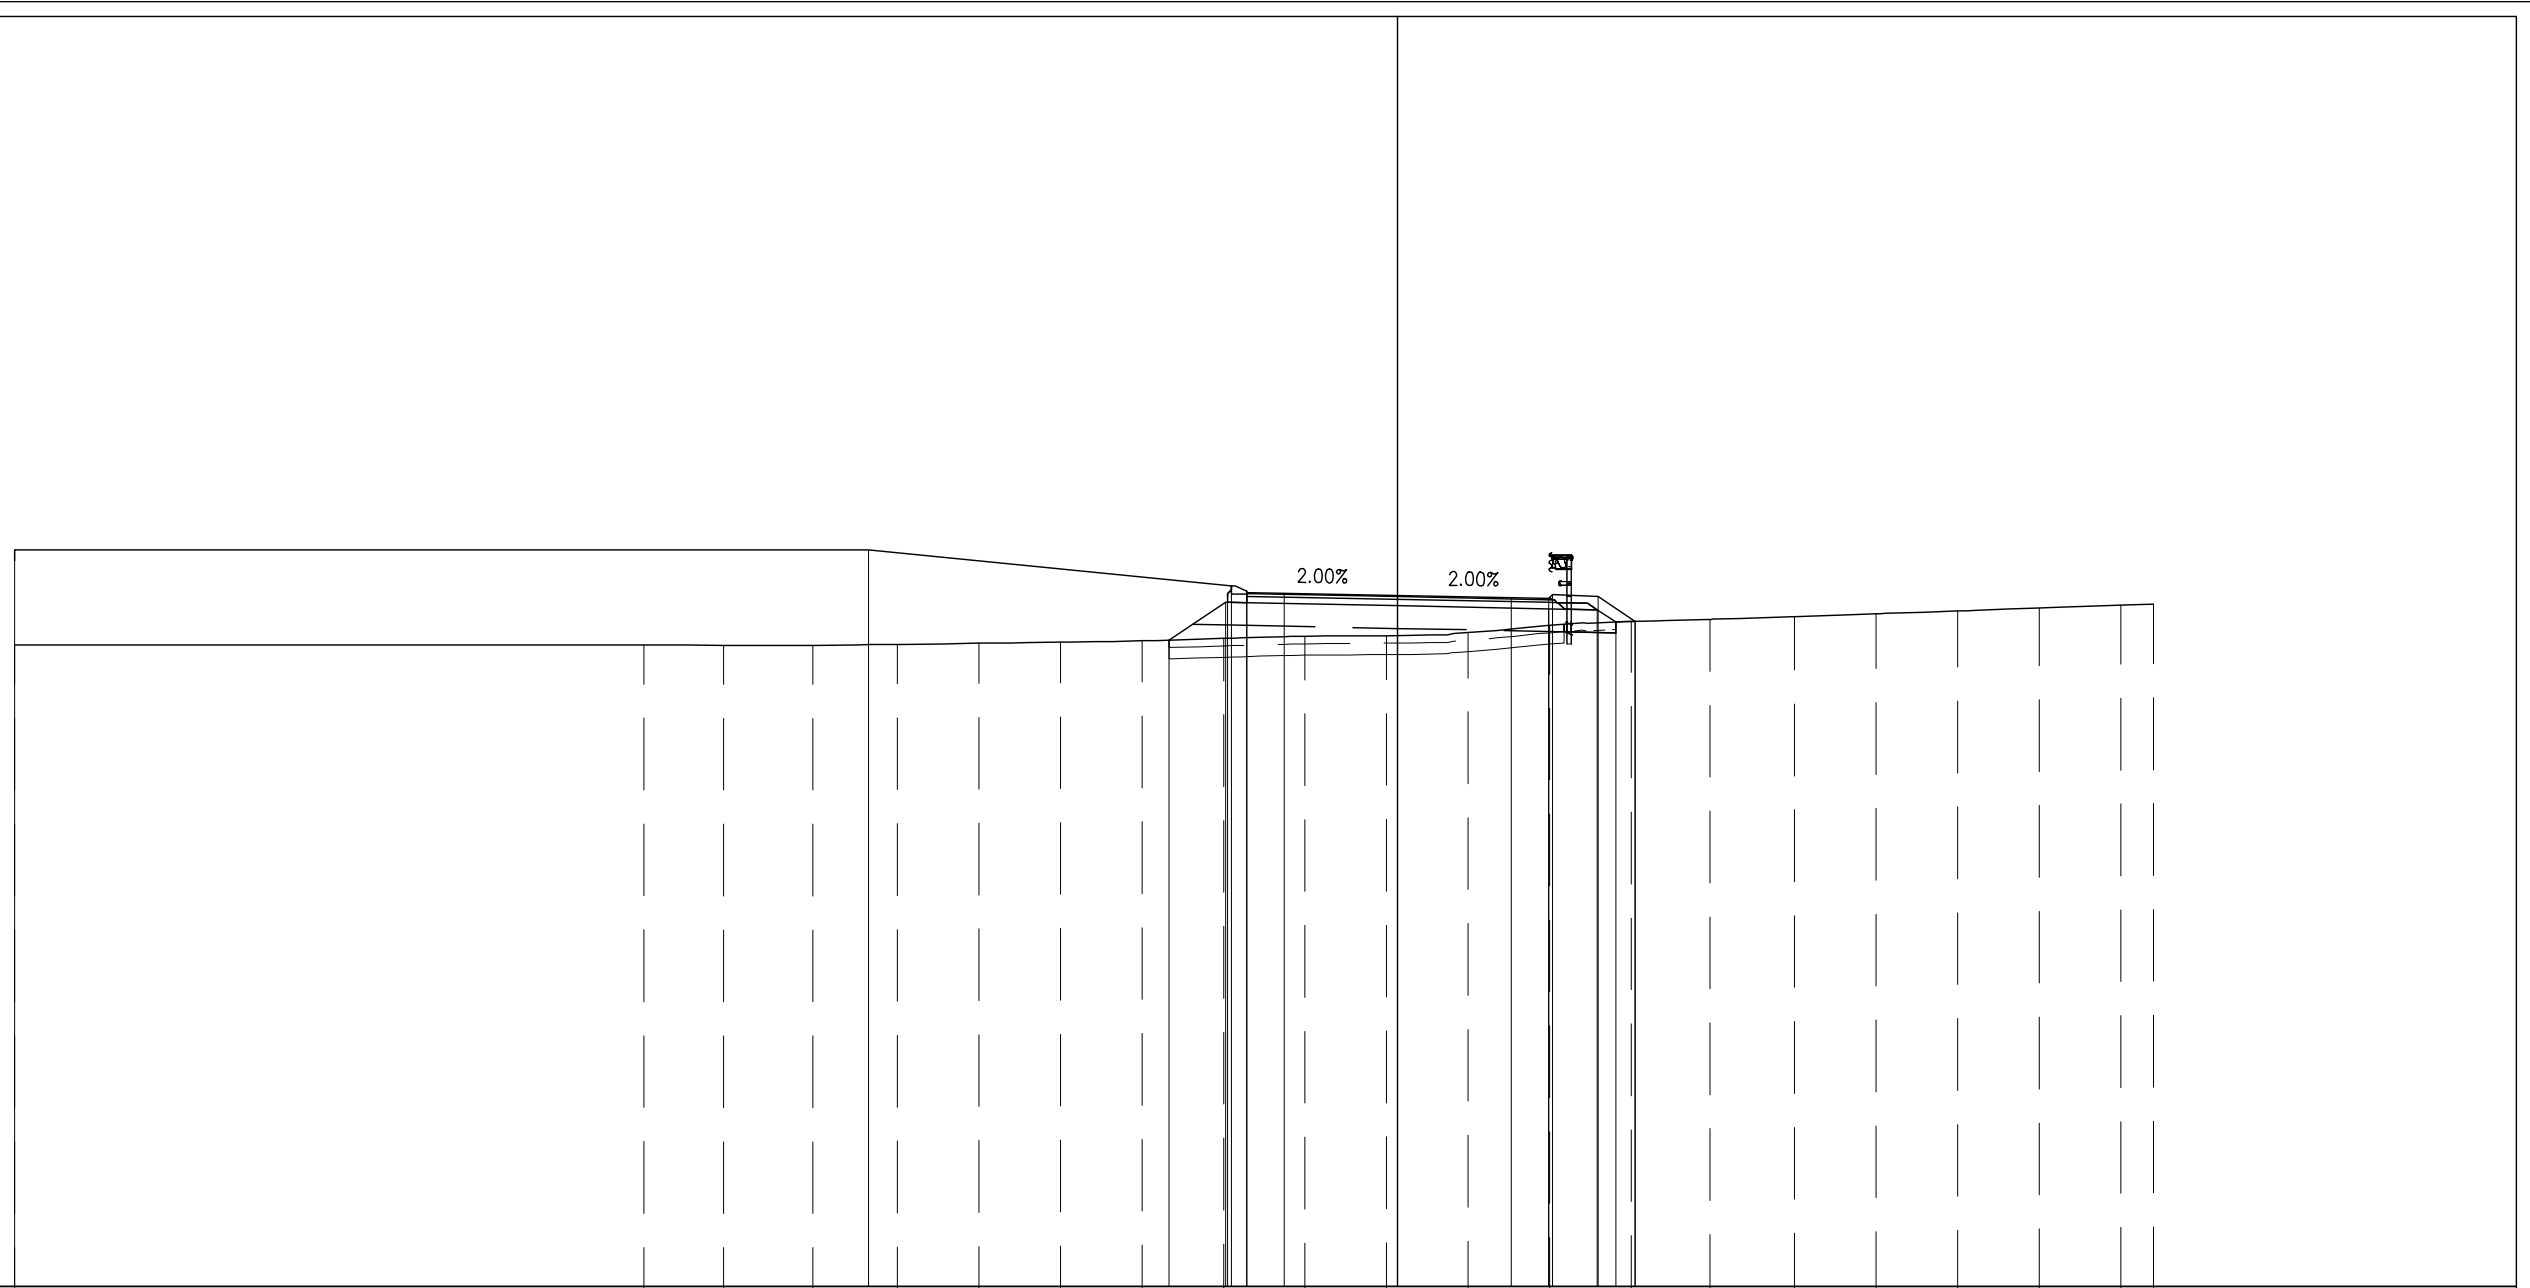


PROGRESSIVE TERRENO	-36.60	-19.95	-17.84	-15.48	-13.24	-11.08	-8.93	-6.77	-4.61	-2.45	-0.29	1.87	4.02	6.18	8.26	10.50	12.66	14.82	16.97	19.13	20.00
PARZIALI TERRENO	16.65	2.11	2.36	2.24	2.16	2.15	2.16	2.16	2.16	2.16	2.16	2.15	2.16	2.08	2.24	2.16	2.16	2.15	2.16	0.87	
QUOTE TERRENO	16.97	16.97	16.96	16.96	16.99	17.02	17.05	17.08	17.15	17.20	17.22	17.30	17.49	17.59	17.65	17.72	17.80	17.87	17.95	18.03	18.05
PROGRESSIVE PROGETTO	-36.60	-14.00							-4.40	-4.00	-3.00	0.00	3.00	4.00	5.30	6.28					
PARZIALI PROGETTO	22.60					9.60			0.40	1.00	3.00	3.00	1.00	0.10	1.20	0.98					
QUOTE PROGETTO	19.49	19.49			19.49				18.53	18.36	18.34	18.28	18.22	18.20	18.30	18.25	17.60				
PROGRESSIVE RILEVATO									-6.05	-4.55	-4.50	-4.00	0.00	4.00	5.28	5.77	6.28				
PARZIALI RILEVATO									1.50	0.05	0.50	4.00	4.00	1.28	0.49	0.51					
QUOTE RILEVATO									17.10	18.10	18.09	18.01	17.93	17.90	17.58	17.60					

PROFILO R1


SEZIONE R1-16

PROGRESSIVA 148.41

- BASE
- C1 1.41 mq.
- VEGETALE
- D1 0.84 mq.
- SOTTOFONDAZIONE STRADALE
- H1 6.41 mq.
- RILEVATO ARGINELLO
- RA1 0.15 mq.
- RILEVATO
- R11 4.80 mq.
- RIEMPIMENTO
- RP1 64.03 mq.
- SCAVO FOSSI
- SF1 0.49 mq.
- VEGETALE AIUOLA
- VA1 9.65 mq.
- RILEVATO FOSSI
- VF1 1.32 mq.
- TAPPETO DRENANTE
- a1 8.08 ml.
- BINDER
- b1 8.21 ml.
- BONIFICA
- bo1 12.81 ml.
- INERBIMENTO
- i1 2.56 ml.
- i2 32.25 ml.
- Totale: 34.81 ml.
- SCOTICO
- sc1 12.81 ml.
- SCOTICO FOSSI
- sf1 2.54 ml.

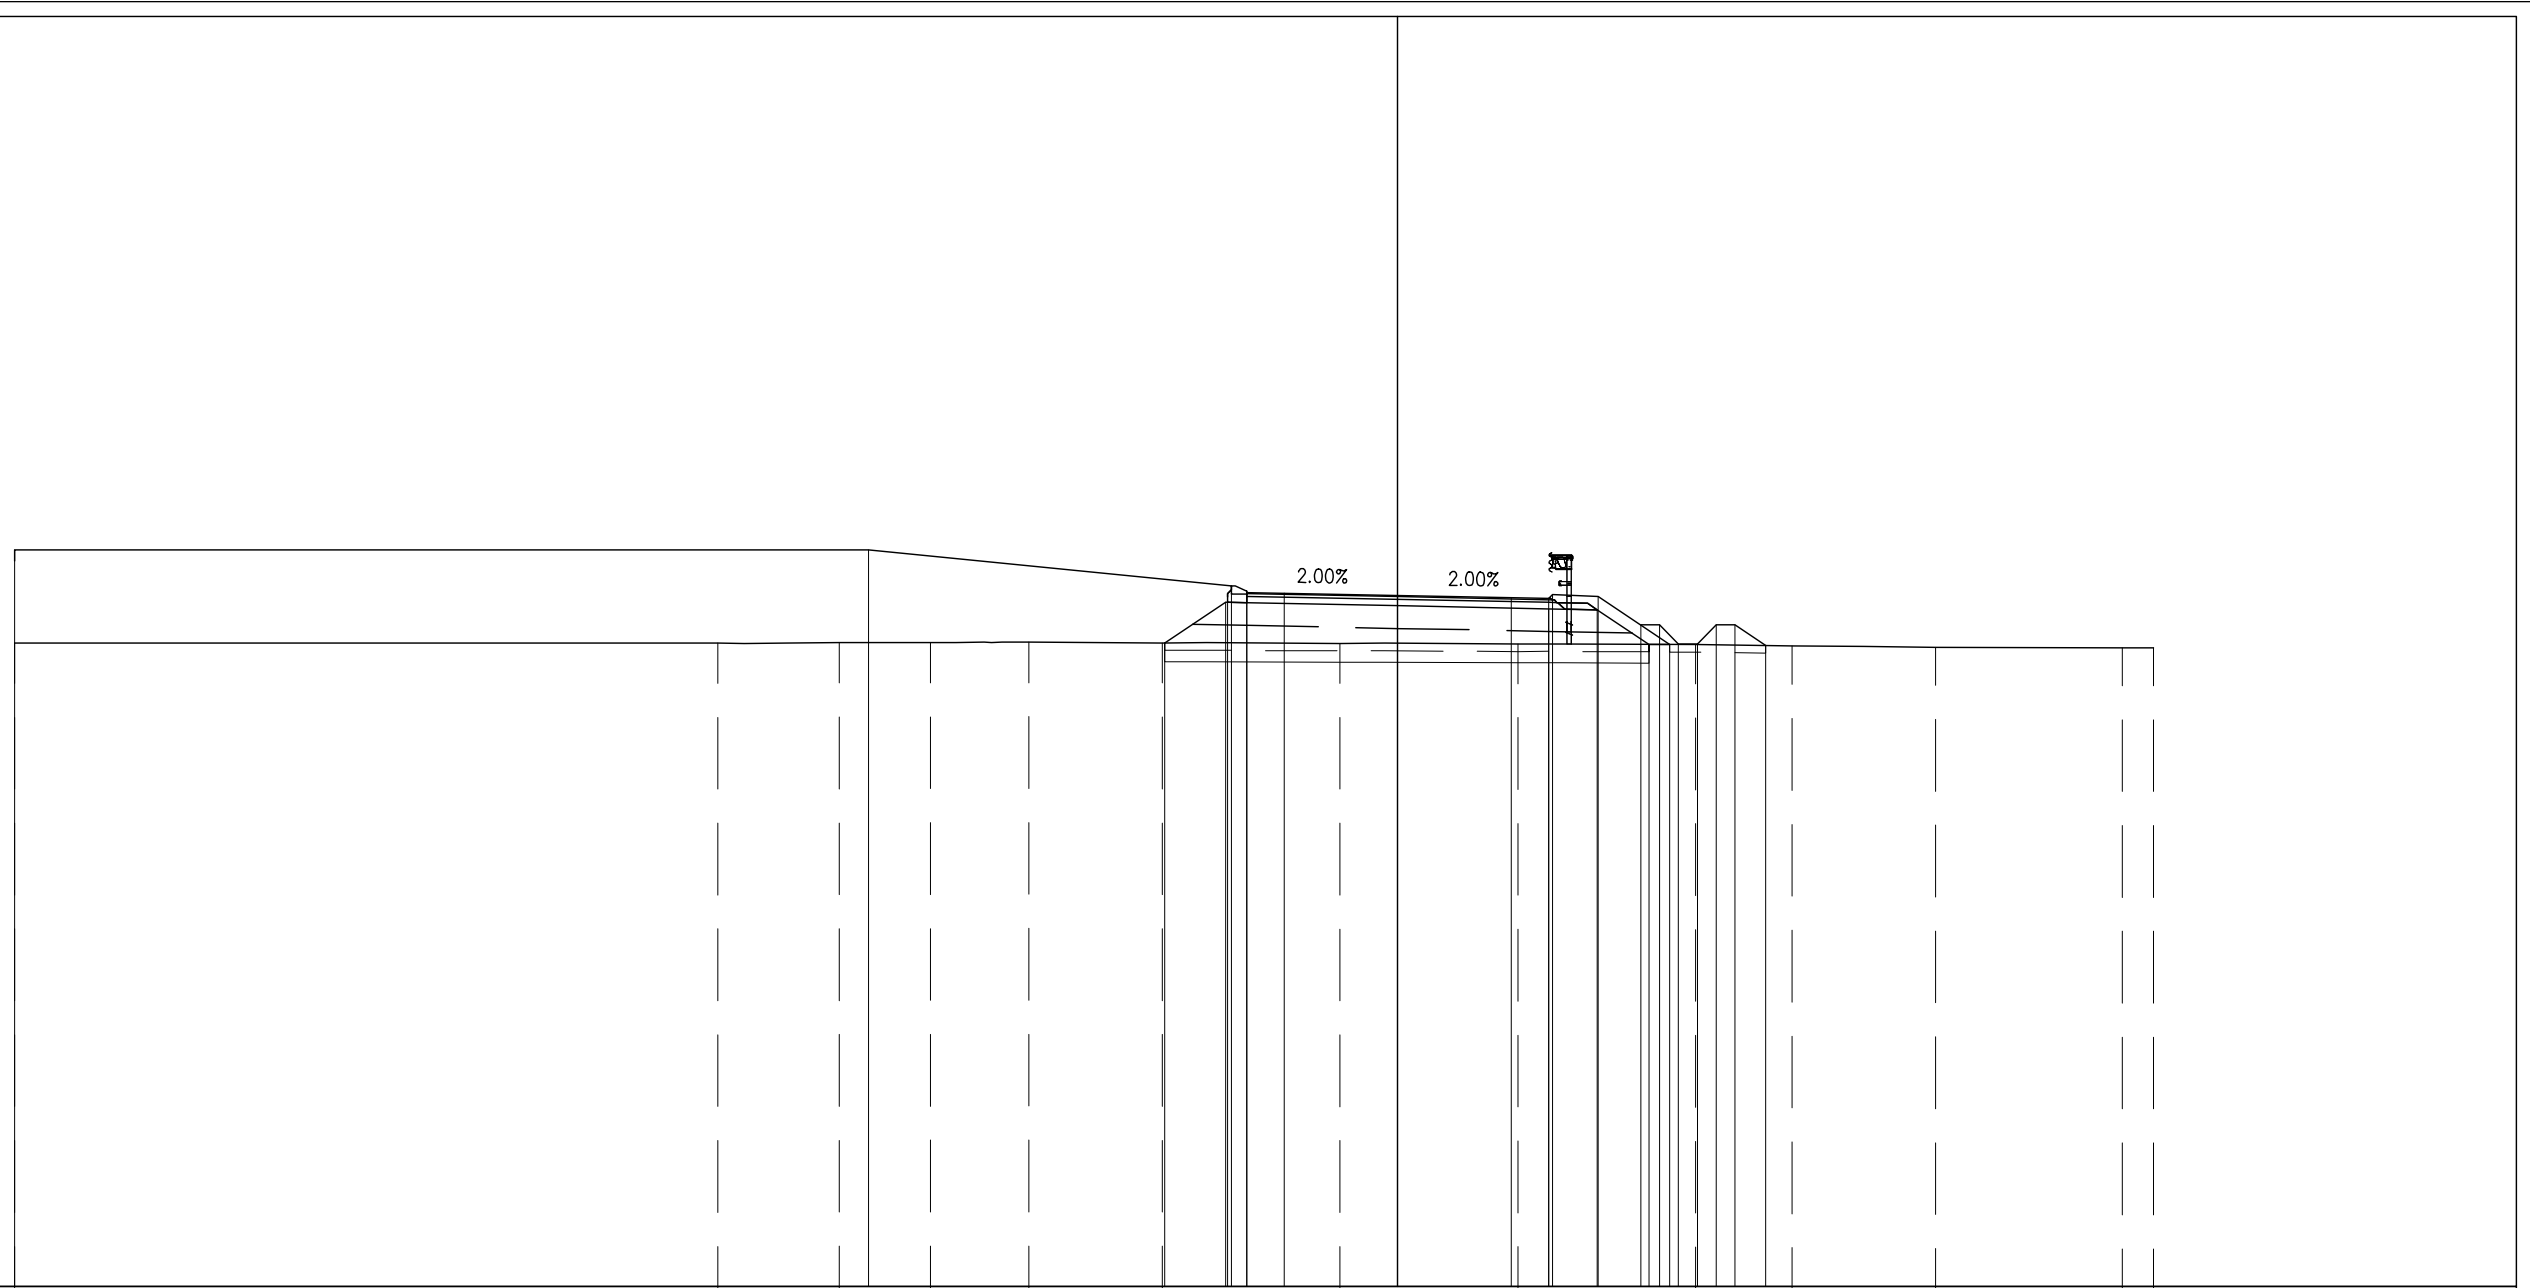

PROGRESSIVE TERRENO	-36.60		-17.99	-14.78	-12.37	-9.76	-6.23		-1.53		3.18		7.88	10.43	14.23	19.18	20.00				
PARZIALI TERRENO		18.61	3.21	2.41	2.61	3.53	4.70		4.71		4.70		2.55	3.80	4.95	0.82					
QUOTE TERRENO	17.02		17.02	17.03	17.04	17.05	17.03		17.01		17.00		16.98	16.95	16.91	16.89	16.89				
PROGRESSIVE PROGETTO	-36.60		-14.00				-4.40	-4.00	-3.00	0.00	3.00	4.00	4.10	5.30	6.43	6.93	7.43	7.93	8.43	8.93	9.74
PARZIALI PROGETTO		22.60				9.60	0.40	1.00	3.00	3.00	1.00	0.10	1.20	0.30	0.50	0.50	0.50	0.50	0.50	0.50	0.81
QUOTE PROGETTO	19.49		19.49				18.53	18.36	18.34	18.28	18.22	18.20	18.30	18.25	17.50	17.50	17.00	17.50	17.50	17.50	16.96
PROGRESSIVE RILEVATO							-6.16	-4.55	-4.50	0.00	4.00	4.00	5.28	6.65	7.20						
PARZIALI RILEVATO							1.61	0.05	0.50	4.00	4.00	1.28	1.37	0.55							
QUOTE RILEVATO							17.03	18.10	18.09	18.01	17.93	17.90	16.99	16.99							

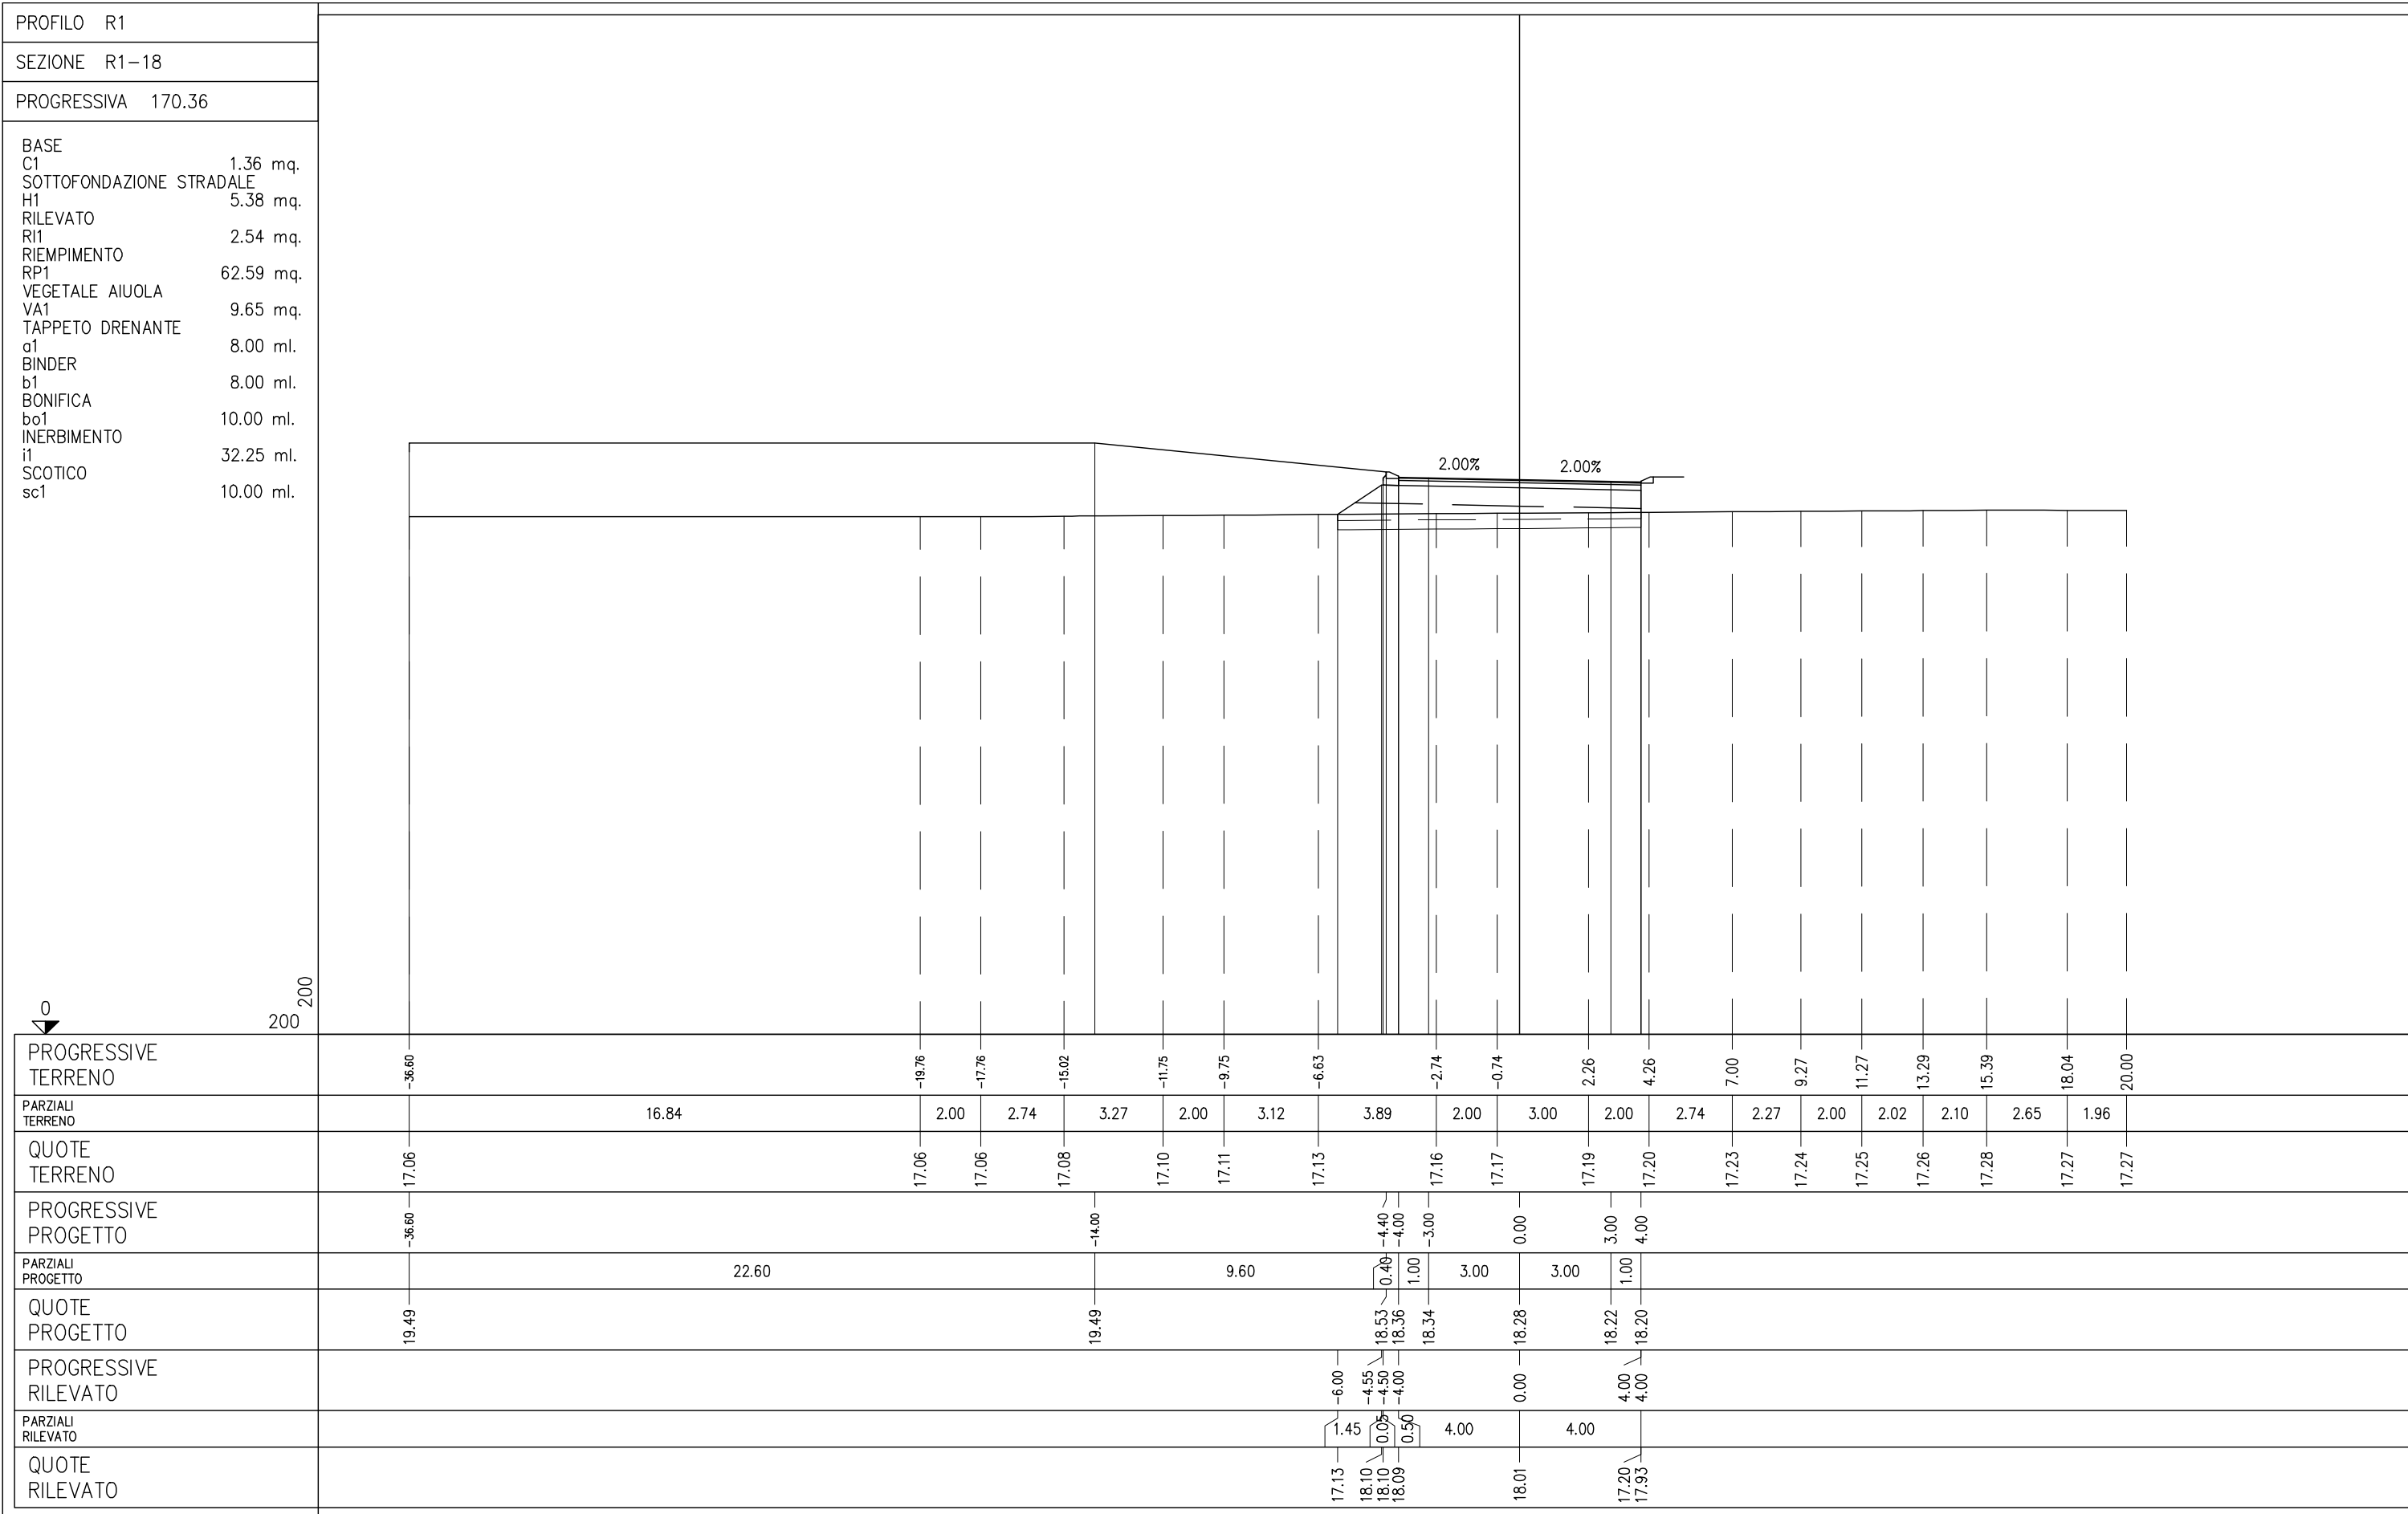


PROFILO R1

SEZIONE R1-19

PROGRESSIVA 183.36

BASE	
C1	1.41 mq.
VEGETALE	
D1	0.71 mq.
SOTTOFONDAZIONE STRADALE	
H1	6.41 mq.
RILEVATO ARGINELLO	
RA1	0.15 mq.
RILEVATO	
R11	2.79 mq.
RIEMPIMENTO	
RP1	61.92 mq.
SCAVO FOSSI	
SF1	0.49 mq.
VEGETALE AIUOLA	
VA1	9.65 mq.
RILEVATO FOSSI	
VF1	0.69 mq.
TAPPETO DRENANTE	
a1	8.08 ml.
BINDER	
b1	8.21 ml.
BONIFICA	
bo1	12.31 ml.
INERBIMENTO	
i1	2.56 ml.
i2	32.25 ml.
Totale:	34.81 ml.
SCOTICO	
sc1	12.31 ml.
SCOTICO FOSSI	
sf1	2.48 ml.

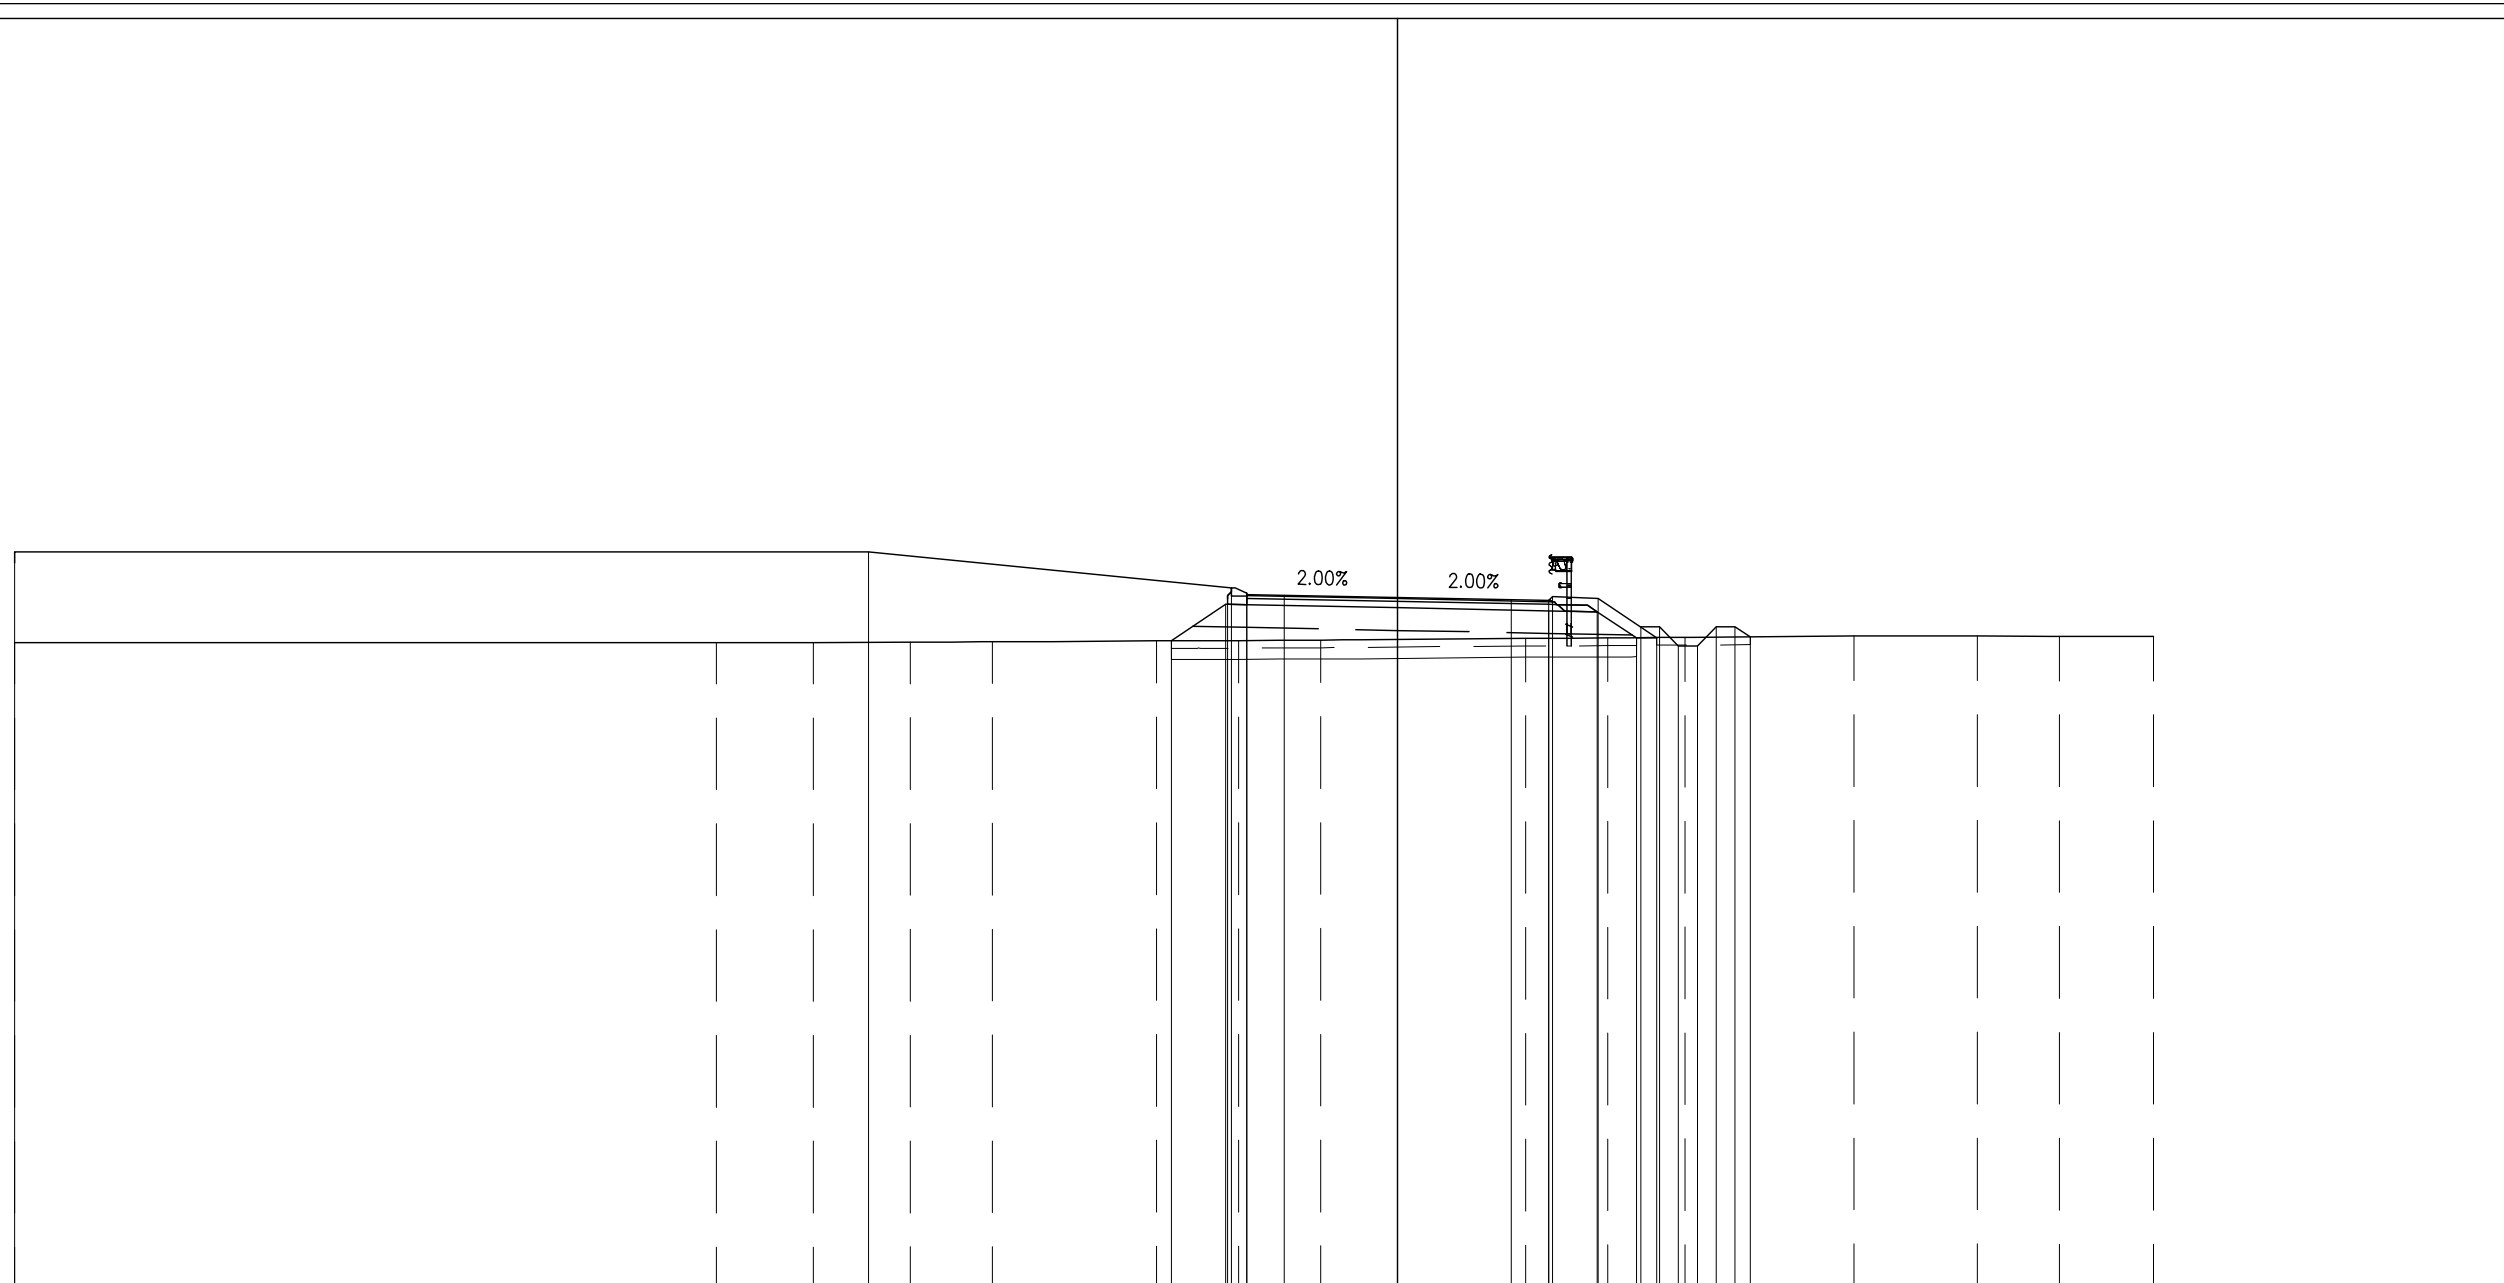


PROGRESSIVE TERRENO	-36.60		-18.03	-15.46	-12.90	-10.73	-6.38	-4.21	-2.04		3.39	5.56	7.61	12.08	15.34	17.51	20.00						
PARZIALI TERRENO		18.57	2.57	2.56	2.17	4.35	2.17	2.17	5.43		2.17	2.05	4.47	3.26	2.17	2.49							
QUOTE TERRENO	17.09		17.09	17.09	17.10	17.11	17.14	17.14	17.15		17.20	17.21	17.22	17.26	17.26	17.25	17.25						
PROGRESSIVE PROGETTO	-36.60			-14.00				-4.40	-4.00	-3.00	0.00		3.00	4.00	4.10	5.30	6.43	6.93	7.43	7.93	8.43	8.93	9.33
PARZIALI PROGETTO		22.60				9.60		0.40	1.00	3.00		3.00	1.00	0.10	1.20	0.30	0.50	0.50	0.50	0.50	0.50	0.50	0.40
QUOTE PROGETTO	19.49			19.49				18.53	18.36	18.34	18.28		18.22	18.20	18.30	18.25	17.50	17.50	17.00	17.00	17.50	17.50	17.23
PROGRESSIVE RILEVATO								-5.99	-4.55	-4.50	-4.00		0.00	4.00	5.28	6.32	6.85						
PARZIALI RILEVATO								1.44	0.05	0.50	4.00		4.00	1.28	1.04	0.53							
QUOTE RILEVATO								17.14	18.10	18.09	18.01		17.93	17.90	17.21	17.22							

PROFILO R1

SEZIONE R1-20

PROGRESSIVA 195.00

- BASE
- C1 1.41 mq.
- VEGETALE
- D1 0.71 mq.
- SOTTOFONDAZIONE STRADALE
- H1 6.41 mq.
- RILEVATO ARGINELLO
- RA1 0.15 mq.
- RILEVATO
- R11 2.64 mq.
- RIEMPIMENTO
- RP1 61.02 mq.
- SCAVO FOSSI
- SF1 0.49 mq.
- VEGETALE AIUOLA
- VA1 9.65 mq.
- RILEVATO FOSSI
- VF1 0.73 mq.
- TAPPETO DRENANTE
- a1 8.08 ml.
- BINDER
- b1 8.21 ml.
- BONIFICA
- bo1 12.30 ml.
- INERBIMENTO
- i1 2.56 ml.
- i2 32.25 ml.
- Totale: 34.81 ml.
- SCOTICO
- sc1 12.30 ml.
- SCOTICO FOSSI
- sf1 2.49 ml.

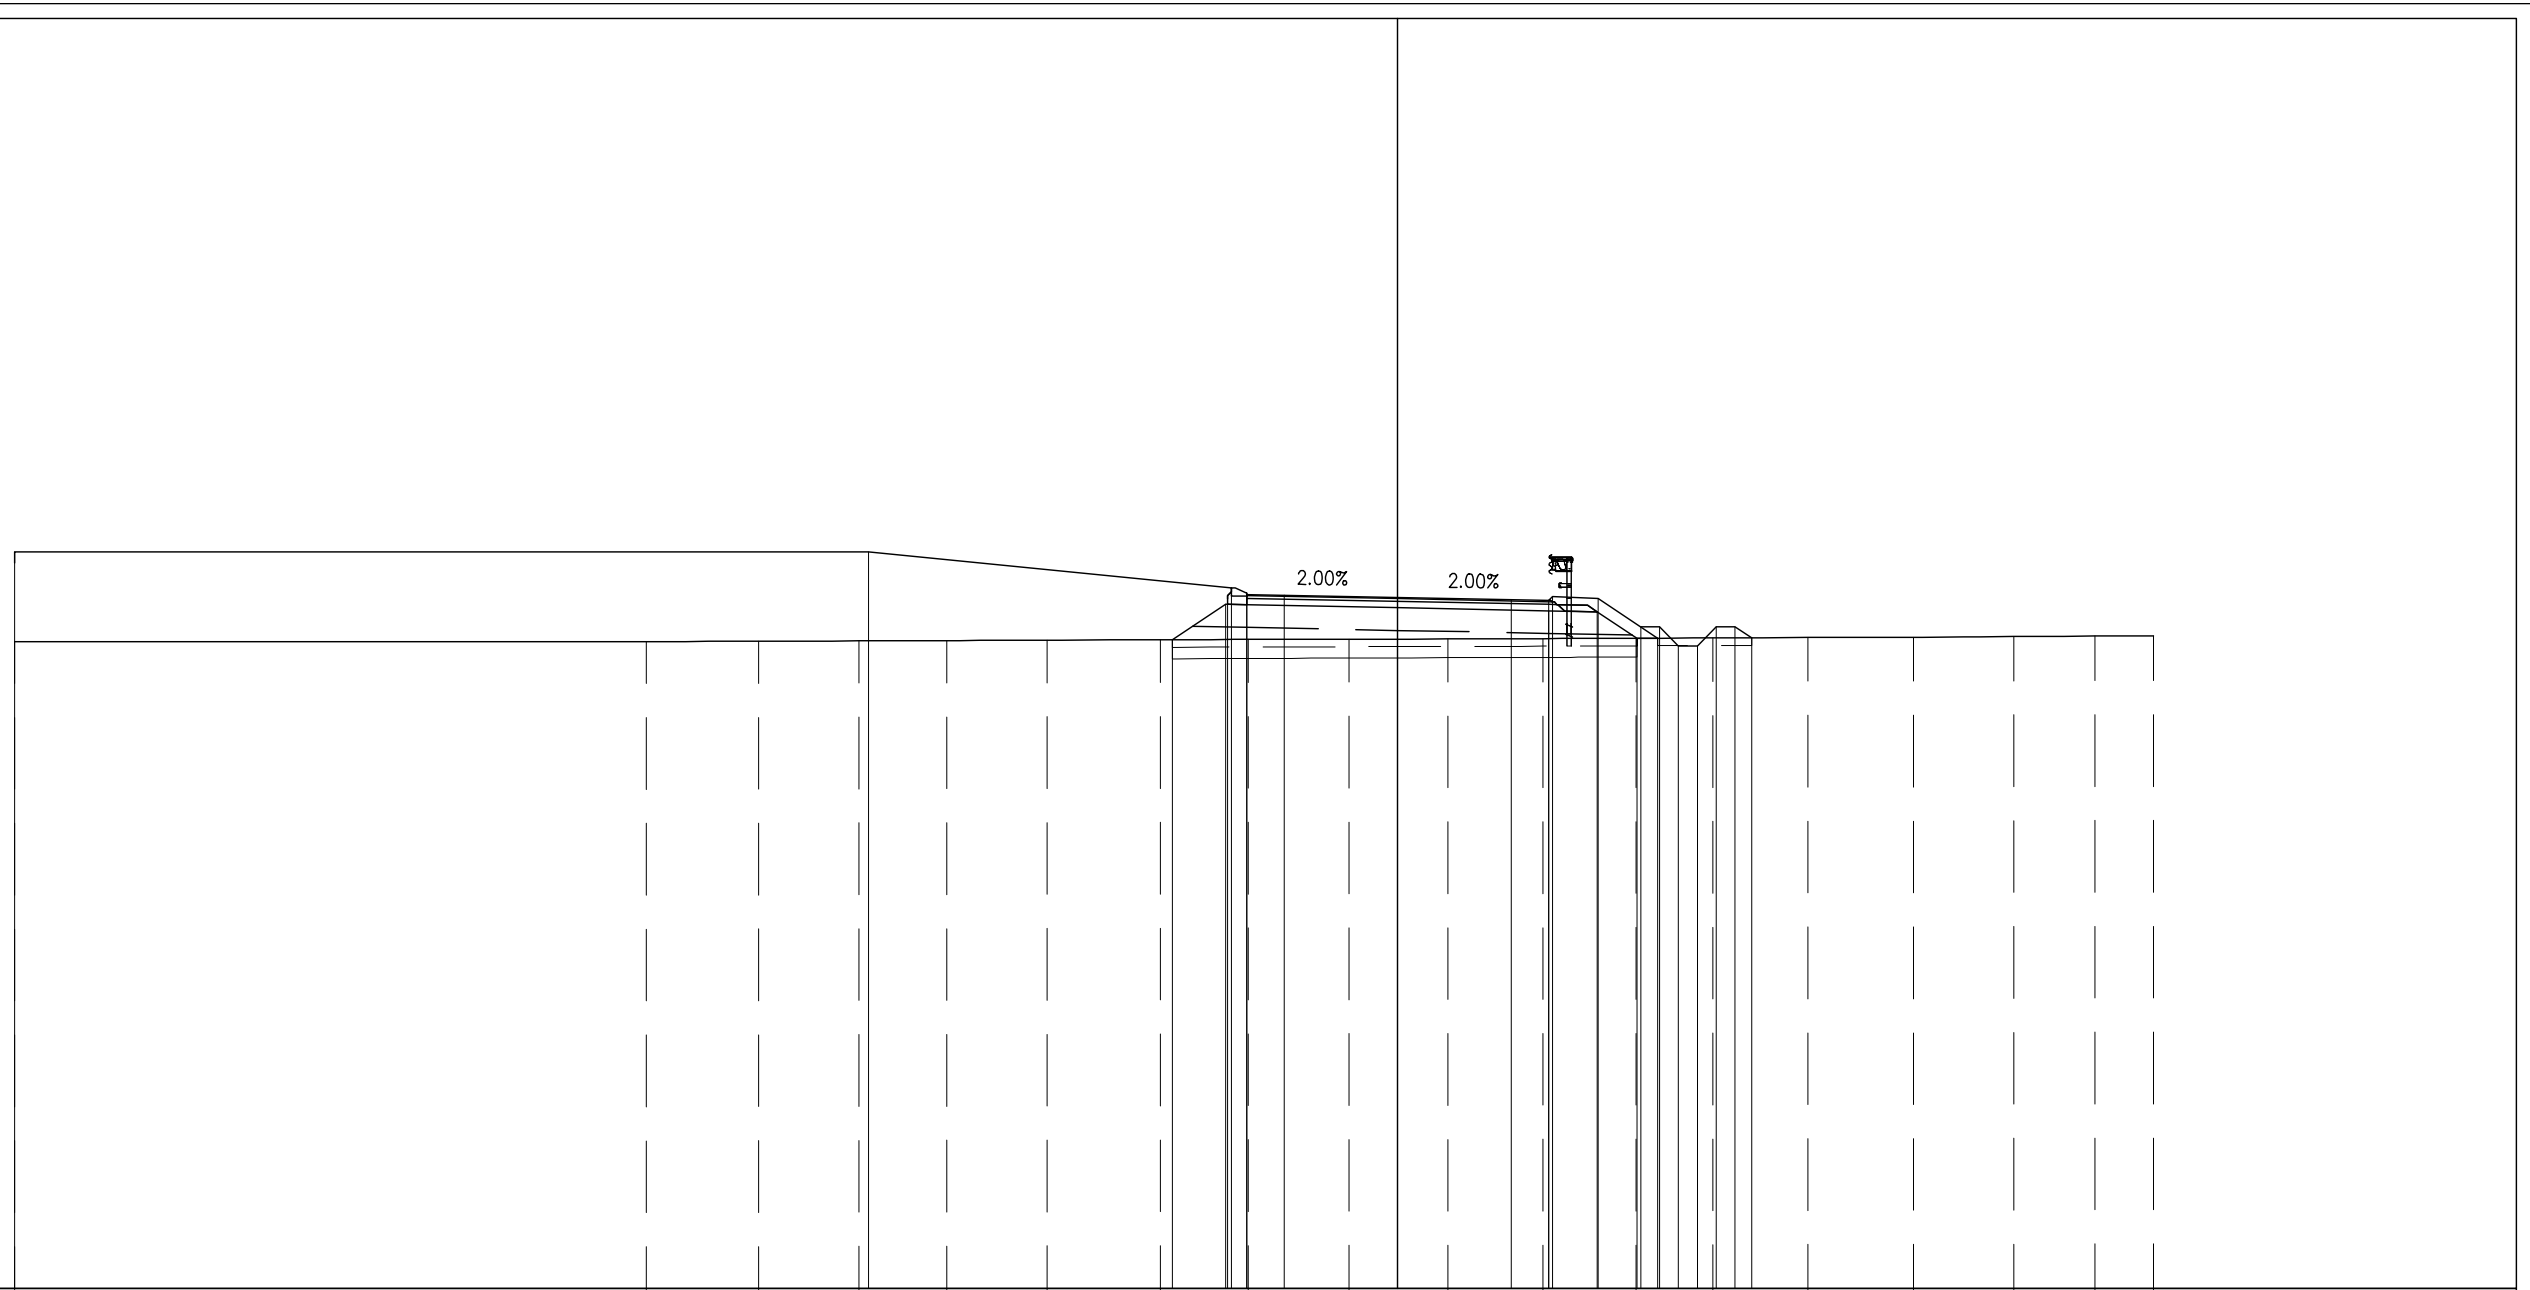


PROGRESSIVE TERRENO	-36.60		-19.88	-16.91	-14.25	-11.93	-9.27	-6.28	-3.95	-1.29	1.33	3.84	6.30	8.34	10.86	13.65	16.31	18.45	20.00				
PARZIALI TERRENO		16.72	2.97	2.66	2.32	2.66	2.99	2.33	2.66	2.62	2.51	2.46	2.04	2.52	2.79	2.66	2.14	1.55					
QUOTE TERRENO	17.12		17.11	17.12	17.13	17.14	17.15	17.16	17.17	17.18	17.19	17.19	17.20	17.21	17.23	17.23	17.25	17.26	17.26				
PROGRESSIVE PROGETTO	-36.60				-14.00				-4.40	-4.00	-3.00	0.00	3.00	4.00	4.10	5.30	6.43	6.93	7.43	7.93	8.43	8.93	9.36
PARZIALI PROGETTO		22.60					9.60		0.40	1.00	3.00	3.00	1.00	0.10	1.20	0.30	0.50	0.50	0.50	0.50	0.50	0.50	0.45
QUOTE PROGETTO	19.49				19.49				18.53	18.36	18.34	18.28	18.22	18.20	18.30	18.25	17.50	17.50	17.00	17.00	17.50	17.50	17.21
PROGRESSIVE RILEVATO								-5.96	-4.55	-4.50	-4.00	0.00	4.00	5.28	6.34	6.87							
PARZIALI RILEVATO								1.41	0.05	0.50	4.00	4.00	1.28	1.06	0.57								
QUOTE RILEVATO								17.16	18.10	18.10	18.09	18.01	17.93	17.90	17.20	17.20							

PROFILO R1

SEZIONE R1-21

PROGRESSIVA 211.77

- BASE
- C1 1.41 mq.
- VEGETALE
- D1 0.67 mq.
- SOTTOFONDAZIONE STRADALE
- H1 6.41 mq.
- RILEVATO ARGINELLO
- RA1 0.15 mq.
- RILEVATO
- R11 2.04 mq.
- RIEMPIMENTO
- RP1 60.13 mq.
- SCAVO FOSSI
- SF1 0.49 mq.
- VEGETALE AIUOLA
- VA1 9.65 mq.
- RILEVATO FOSSI
- VF1 0.58 mq.
- TAPPETO DRENANTE
- a1 8.08 ml.
- BINDER
- b1 8.21 ml.
- BONIFICA
- bo1 12.13 ml.
- INERBIMENTO
- i1 2.56 ml.
- i2 32.25 ml.
- Totale: 34.81 ml.
- SCOTICO
- sc1 12.13 ml.
- SCOTICO FOSSI
- sf1 2.50 ml.

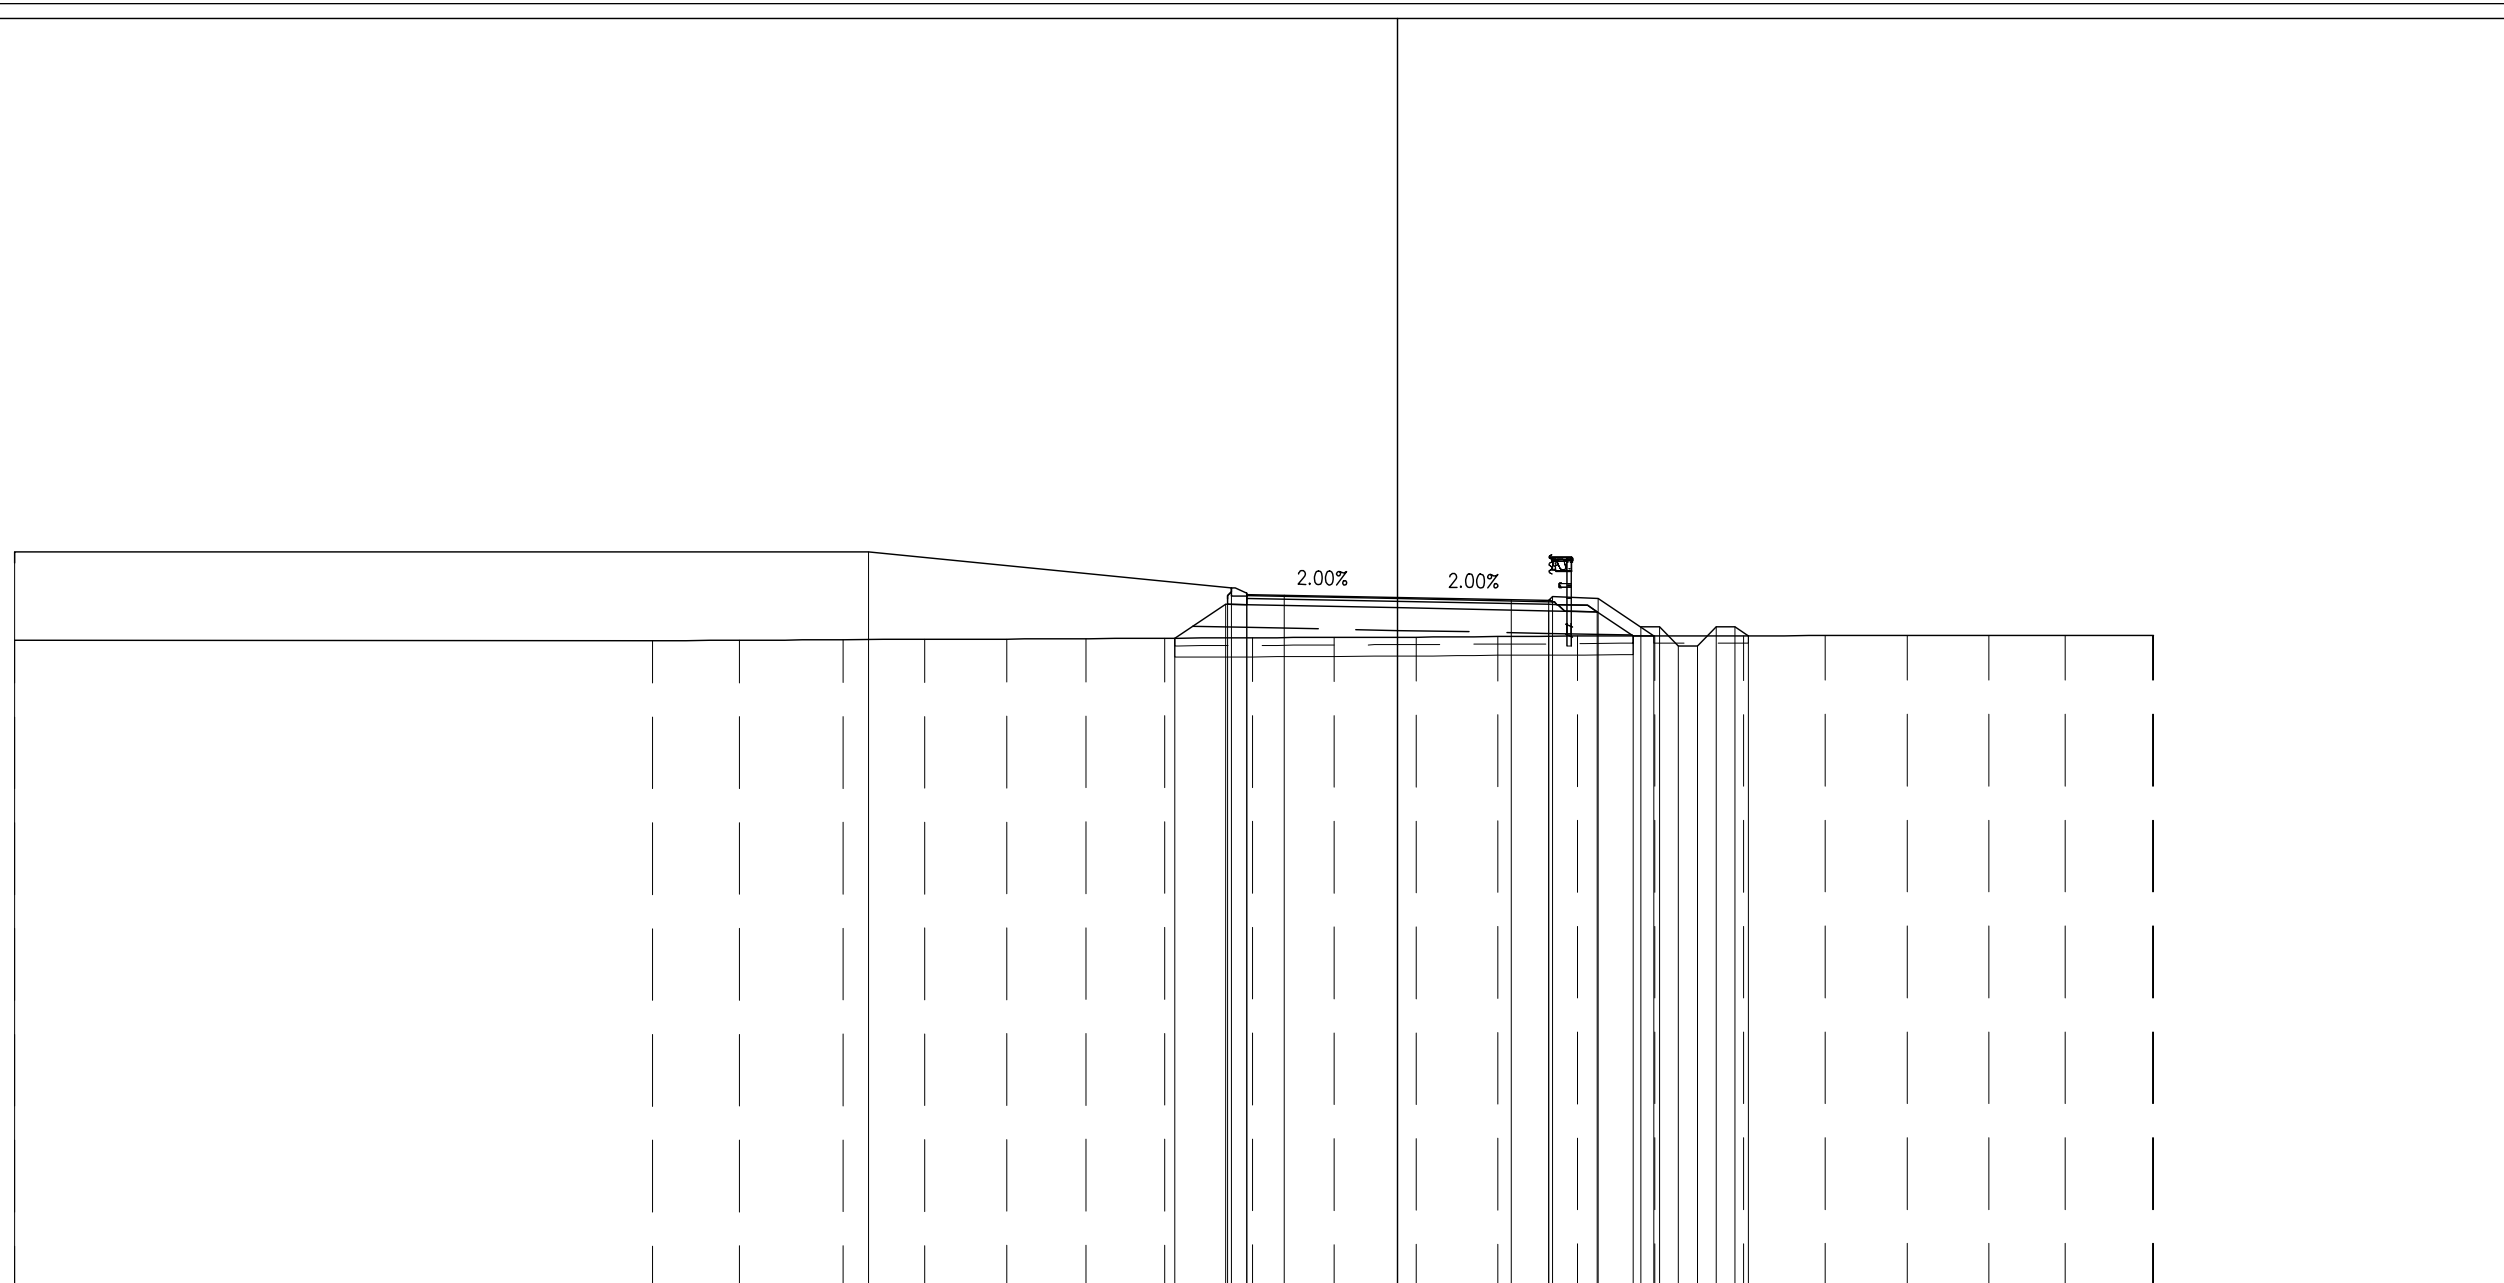


PROGRESSIVE TERRENO	-36.60			-19.72	-17.42	-14.68	-12.51	-10.34	-8.24	-6.17	-3.85	-1.68	0.48	2.65	4.76	6.80	9.15	11.31	13.48	15.65	17.66	19.98	20.00		
PARZIALI TERRENO		16.88		2.30	2.74	2.17	2.17	2.10	2.07	2.32	2.17	2.16	2.17	2.11	2.04	2.35	2.16	2.17	2.17	2.01	2.32	0.02			
QUOTE TERRENO	17.14		17.14	17.15	17.16	17.17	17.18	17.19	17.20	17.21	17.22	17.23	17.25	17.26	17.27	17.27	17.28	17.28	17.28	17.28	17.28	17.28	17.28		
PROGRESSIVE PROGETTO	-36.60					-14.00					-4.40	-4.00	-3.00	0.00	3.00	4.00	4.10	5.30	6.43	6.93	7.43	7.93	8.43	8.93	9.27
PARZIALI PROGETTO		22.60						9.60		0.40	1.00	3.00	3.00	1.00	0.10	1.20	0.30	0.50	0.50	0.50	0.50	0.50	0.50	0.34	
QUOTE PROGETTO	19.49					19.49				18.53	18.36	18.34	18.28	18.22	18.20	18.30	18.25	17.50	17.50	17.00	17.00	17.50	17.50	17.27	
PROGRESSIVE RILEVATO										-5.90	-4.55	-4.50	-4.00	0.00	4.00	5.28	6.23	6.77							
PARZIALI RILEVATO										1.35	0.05	0.50	4.00	4.00	1.28	0.95	0.54								
QUOTE RILEVATO										17.20	18.10	18.09	18.01		17.93	17.90	17.27	17.27							

PROFILO R1


SEZIONE R1-22

PROGRESSIVA 226.71

- BASE
- C1 1.36 mq.
- SOTTOFONDAZIONE STRADALE
- H1 5.38 mq.
- RILEVATO
- RI1 2.16 mq.
- RIEMPIMENTO
- RP1 60.06 mq.
- VEGETALE AIUOLA
- VA1 9.65 mq.
- TAPPETO DRENANTE
- a1 8.00 ml.
- BINDER
- b1 8.00 ml.
- BONIFICA
- bo1 9.92 ml.
- INERBIMENTO
- i1 32.25 ml.
- SCOTICO
- sc1 9.92 ml.

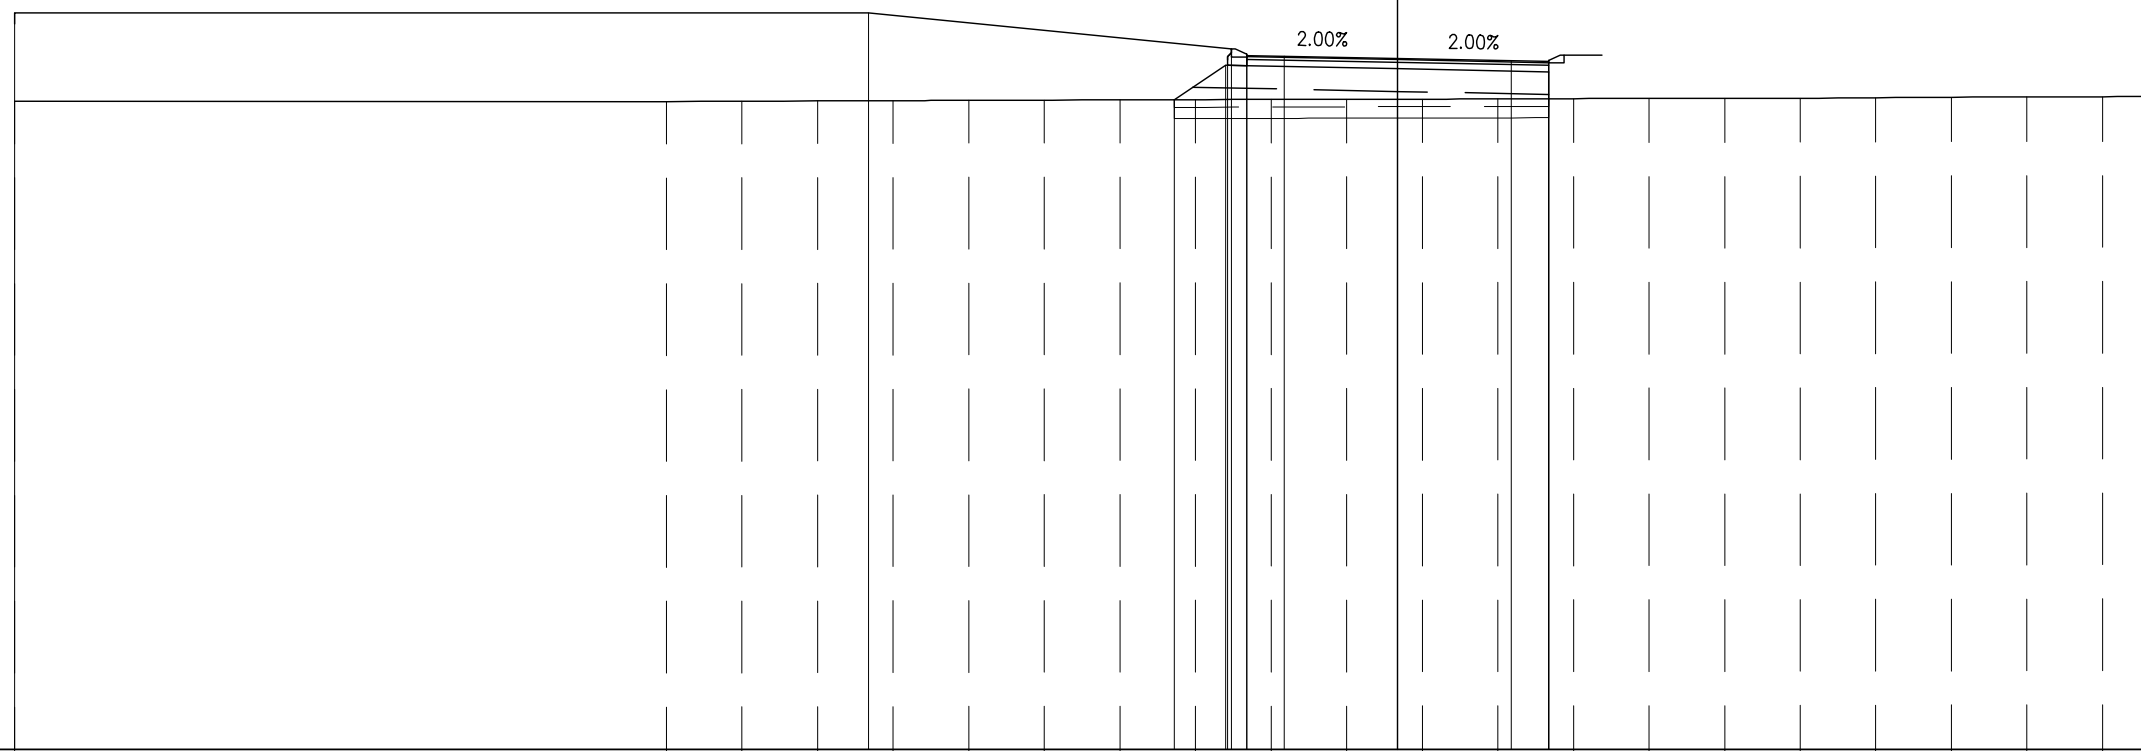

PROGRESSIVE TERRENO	-36.60			-19.35	-17.35	-15.35	-13.35	-11.35	-9.35	-7.35	-5.35	-3.35	-1.35	0.65	2.65	4.65	6.65	8.65	10.65	12.65	14.65	16.65	18.65	20.00
PARZIALI TERRENO		17.25		2.00	2.00	2.00	2.00	2.00	2.00	2.00	2.00	2.00	2.00	2.00	2.00	2.00	2.00	2.00	2.00	2.00	2.00	2.00	1.35	
QUOTE TERRENO	17.15			17.14	17.15	17.16	17.17	17.18	17.18	17.19	17.19	17.20	17.20	17.21	17.21	17.22	17.22	17.22	17.23	17.24	17.25	17.26	17.27	17.28
PROGRESSIVE PROGETTO	-36.60						-14.00							0.00		3.00	4.00							
PARZIALI PROGETTO		22.60						9.60			0.40	1.00	3.00	3.00	1.00									
QUOTE PROGETTO	19.49						19.49				18.53	18.36	18.34	18.28		18.22	18.20							
PROGRESSIVE RILEVATO											-5.92	-4.55	-4.50	-4.00	0.00	4.00	4.00							
PARZIALI RILEVATO											1.37	0.05	0.50	4.00	4.00									
QUOTE RILEVATO											17.19	18.10	18.09	18.01		17.22	17.93							

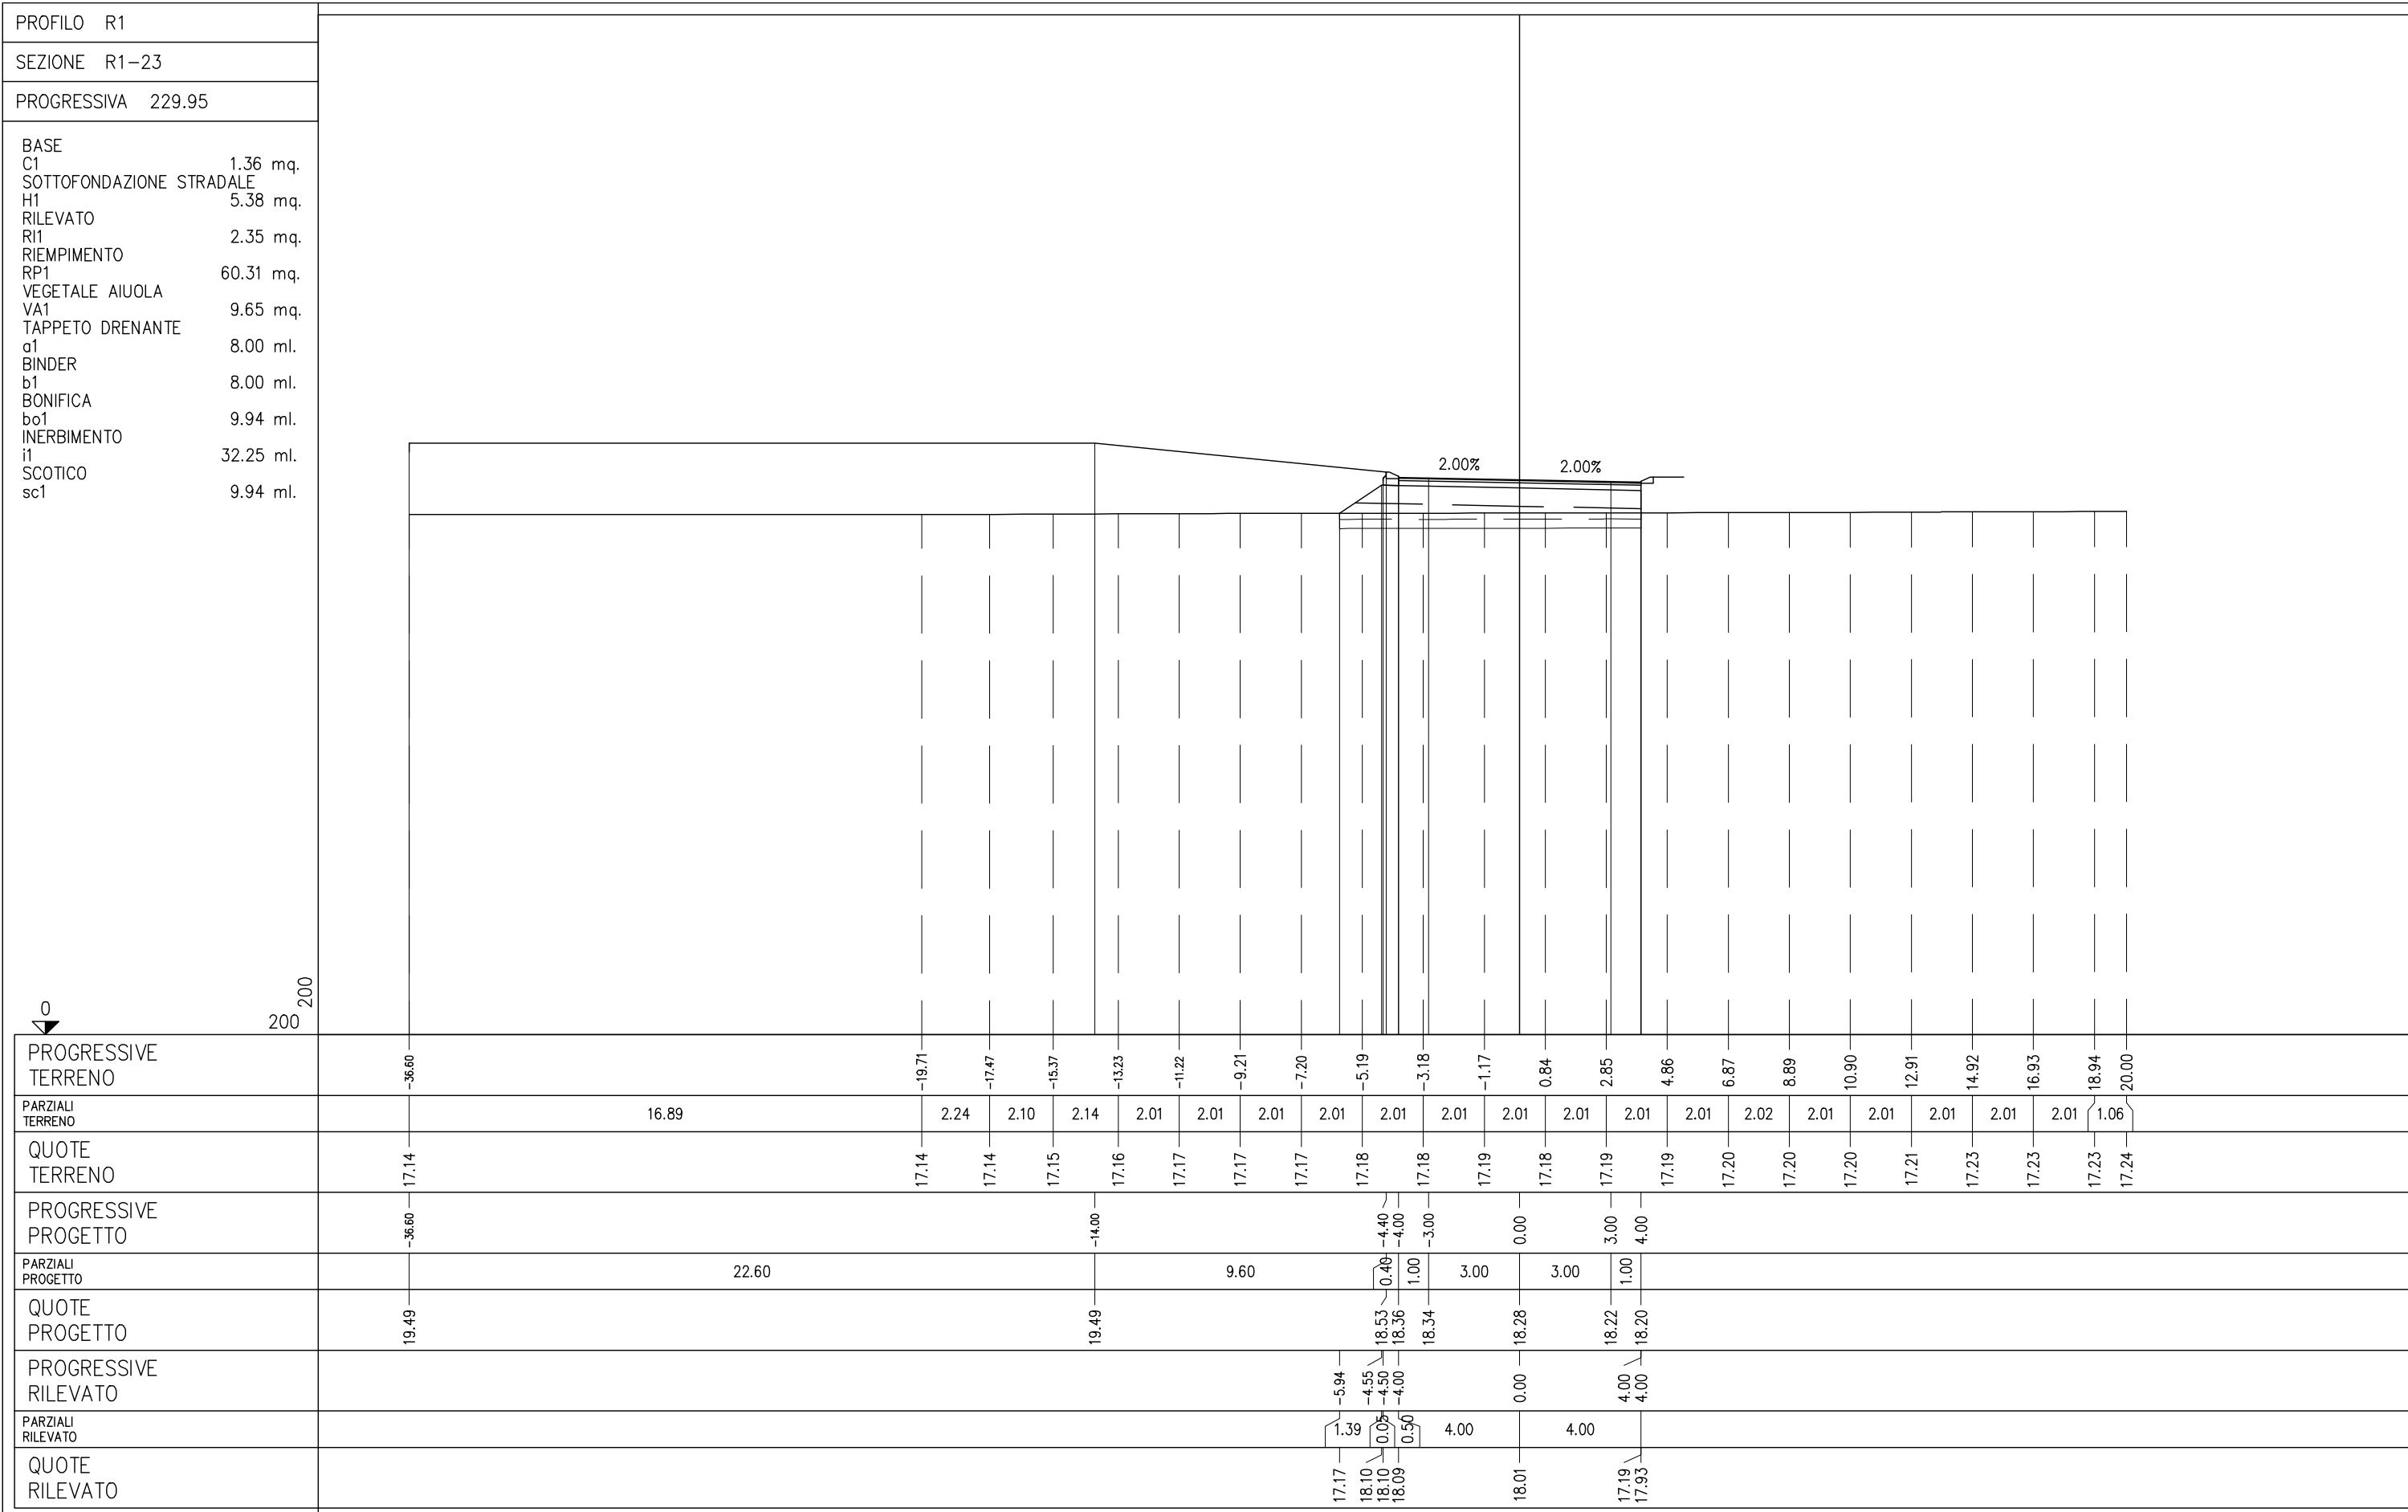


SVINCOLO DI REGGIOLO ROLO
RAMO SC
SRA02

PROFILO SV RE-SC

SEZIONE SC-1

PROGRESSIVA 0.00

- BASE
- C1 0.74 mq.
- CEMENTATO
- CE1 1.13 mq.
- VEGETALE
- D1 3.43 mq.
- SOTTOFONDAZIONE STRADALE
- H1 5.28 mq.
- RILEVATO ARGINELLO
- RA1 0.17 mq.
- RILEVATO
- RI1 22.53 mq.
- STERRO
- SC1 1.64 mq.
- SCAVO FOSSI
- SF1 1.30 mq.
- RILEVATO FOSSI
- VF1 1.93 mq.
- TAPPETO DRENANTE
- a1 7.03 ml.
- BINDER
- b1 7.30 ml.
- BONIFICA
- bo1 3.80 ml.
- DEMOLIZIONE SOVRASTRUTTURA
- de1 3.23 ml.
- GRADONATURA SCARPATE
- gr1 10.49 ml.
- INERBIMENTO
- i3 11.05 ml.
- SCOTICO
- sc1 12.63 ml.
- SCOTICO FOSSI
- sf1 3.95 ml.
- SCOTICO SUPERFICIALE
- ss1 1.34 ml.

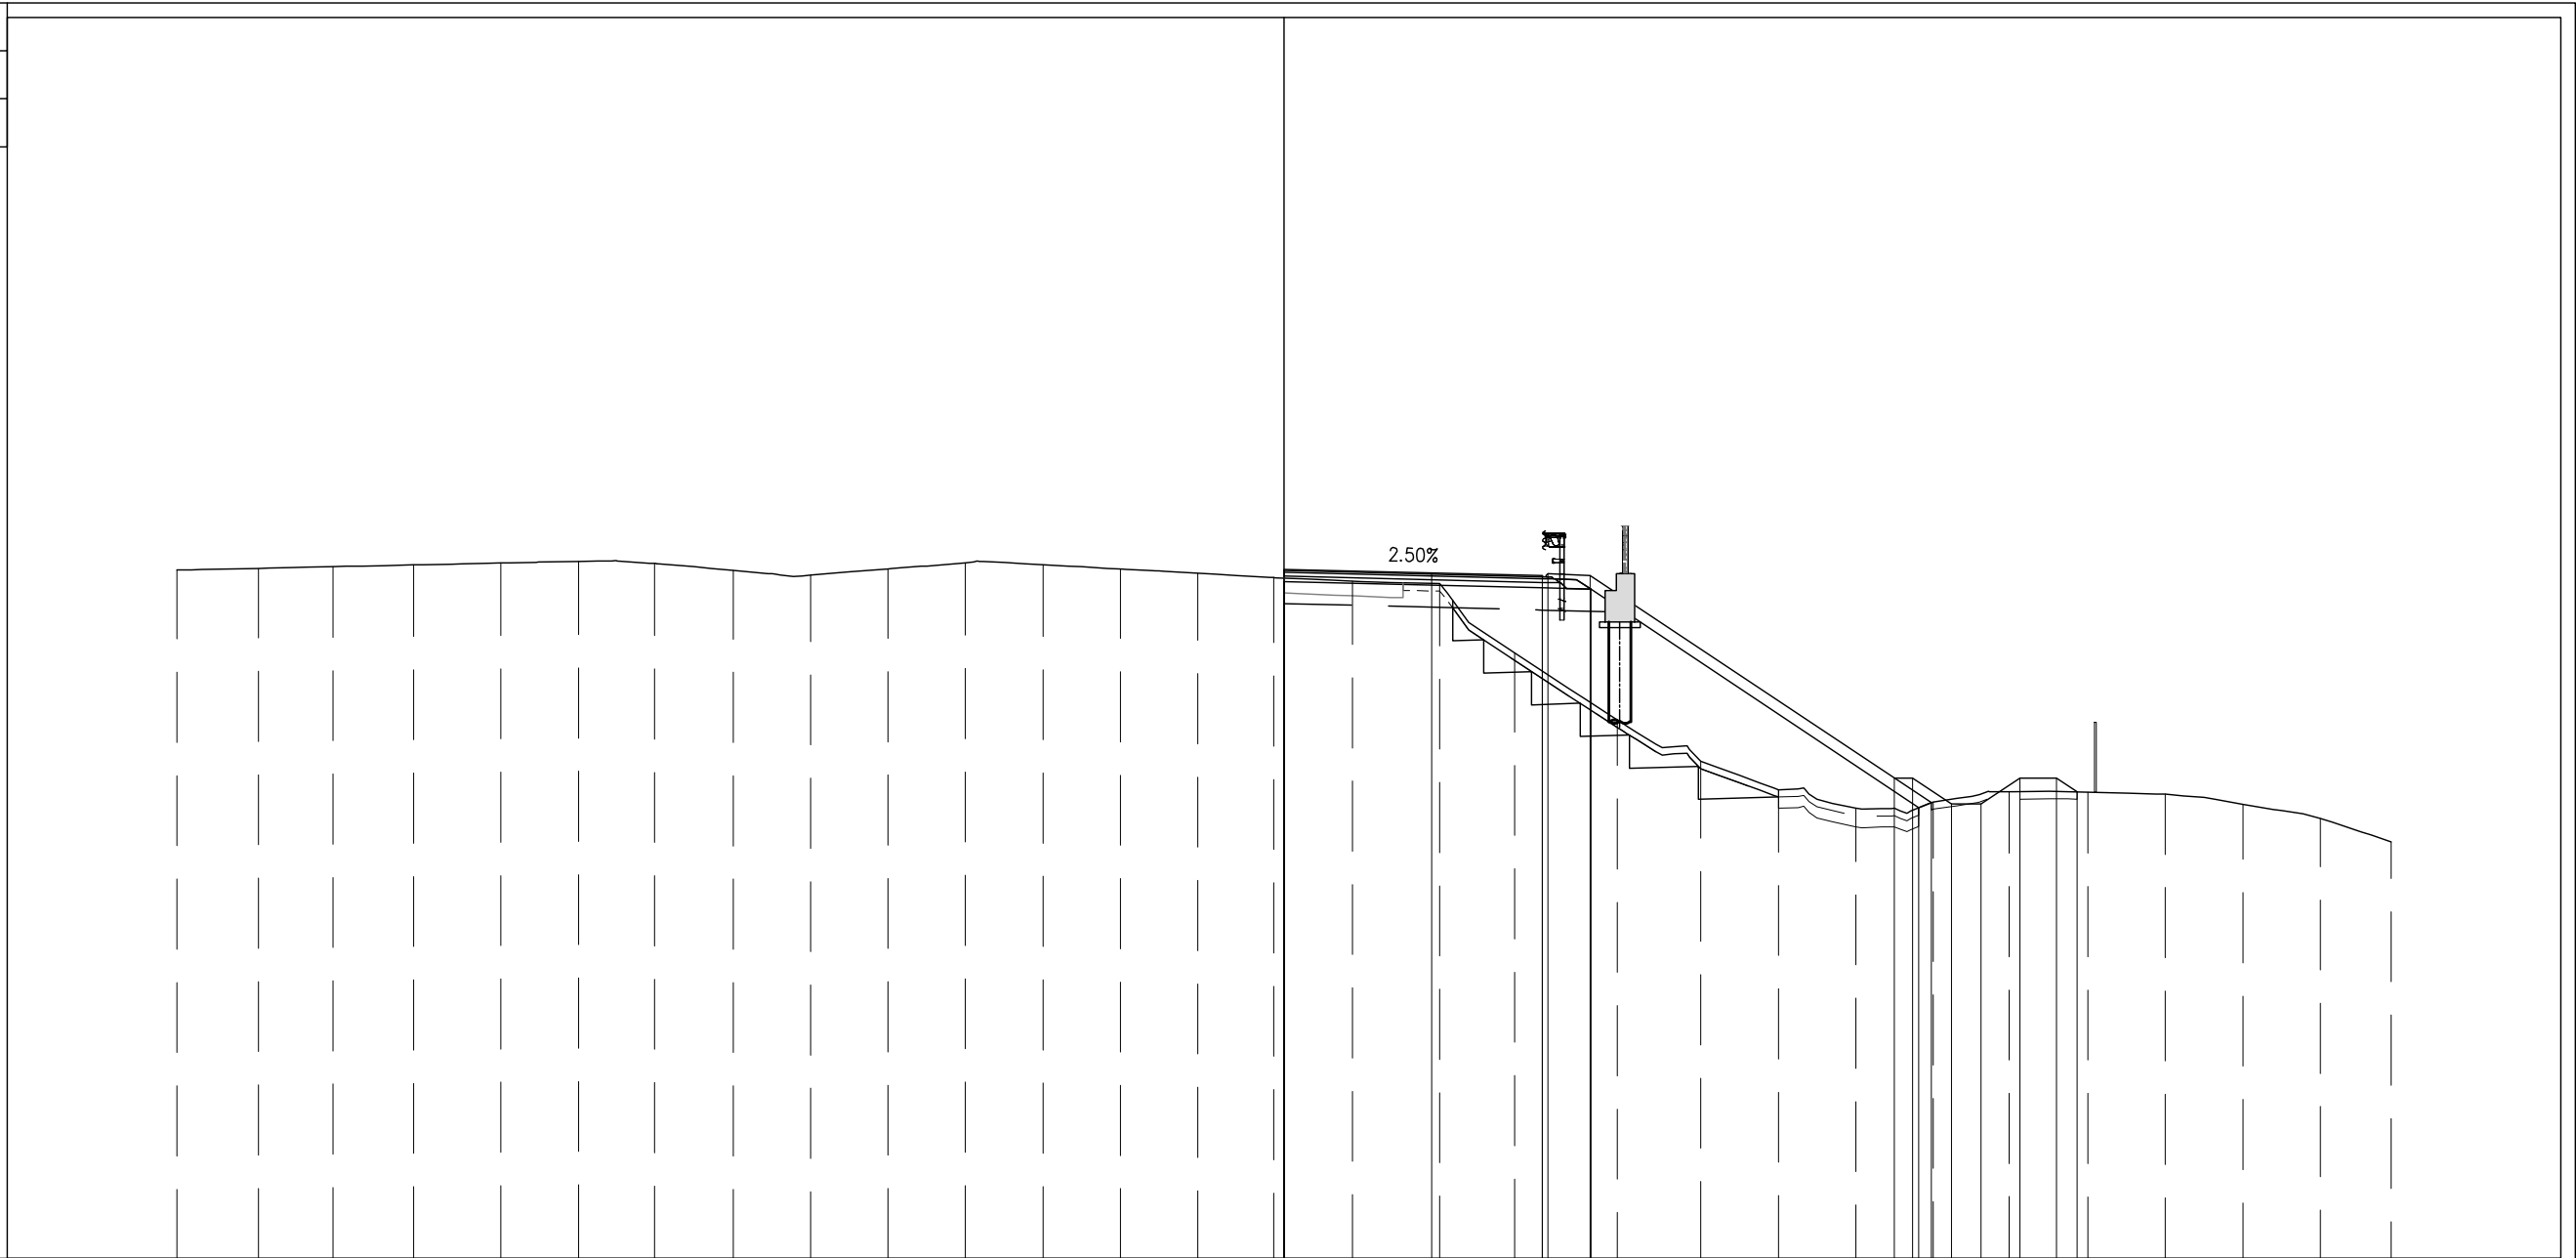


PROGRESSIVE TERRENO	-30.00	-27.79	-25.77	-23.56	-21.22	-19.12	-17.05	-14.92	-12.83	-10.73	-8.63	-6.53	-4.44	-2.34	-0.27	1.86	4.22	6.25	9.03	11.30	13.40	15.49	17.59	19.65	21.79	23.88	25.98	28.08	30.00
PARZIALI TERRENO		2.21	2.02	2.19	2.36	2.10	2.07	2.13	2.09	2.10	2.10	2.09	2.10	2.07	2.13	2.36	2.03	2.78	2.27	2.10	2.09	2.10	2.06	2.14	2.09	2.10	2.10	1.92	
QUOTE TERRENO	25.63	25.68	25.73	25.77	25.83	25.87	25.81	25.63	25.50	25.67	25.84	25.78	25.66	25.56	25.43	25.34	25.27	23.39	21.58	20.45	19.69	19.18	19.36	19.63	19.62	19.57	19.29	18.91	18.27
PROGRESSIVE PROGETTO															0.00		4.00	7.00	8.30				16.54	17.04	18.09	19.94	20.94	21.49	
PARZIALI PROGETTO																4.00	3.00	1.15		8.24			0.50	1.05	0.80	1.05	1.00	0.55	
QUOTE PROGETTO															25.66	25.56	25.48	25.54	25.49				20.00	20.00	19.30	20.00	20.00	19.63	
PROGRESSIVE RILEVATO															0.00	0.00	7.00	8.32					17.20	17.54					
PARZIALI RILEVATO																7.00	1.32		8.88				0.34						
QUOTE RILEVATO	25.33	25.42													25.33	25.42	25.15	25.12					19.20	19.33					

PROFILO SV RE-SC

SEZIONE SC-2

PROGRESSIVA 25.00

- BASE
- C1 0.73 mq.
- CEMENTATO
- CE1 1.14 mq.
- VEGETALE
- D1 3.40 mq.
- SOTTOFONDAZIONE STRADALE
- H1 5.27 mq.
- RILEVATO ARGINELLO
- RA1 0.16 mq.
- RILEVATO
- RI1 20.68 mq.
- STERRO
- SC1 2.49 mq.
- SCAVO FOSSI
- SF1 1.30 mq.
- RILEVATO FOSSI
- VF1 1.73 mq.
- TAPPETO DRENANTE
- a1 7.03 ml.
- BINDER
- b1 7.30 ml.
- BONIFICA
- bo1 1.18 ml.
- DEMOLIZIONE SOVRASTRUTTURA
- de1 2.61 ml.
- GRADONATURA SCARPATE
- gr1 13.15 ml.
- INERBIMENTO
- i3 10.87 ml.
- SCOTICO
- sc1 12.80 ml.
- SCOTICO FOSSI
- sf1 3.81 ml.
- SCOTICO SUPERFICIALE
- ss1 1.67 ml.

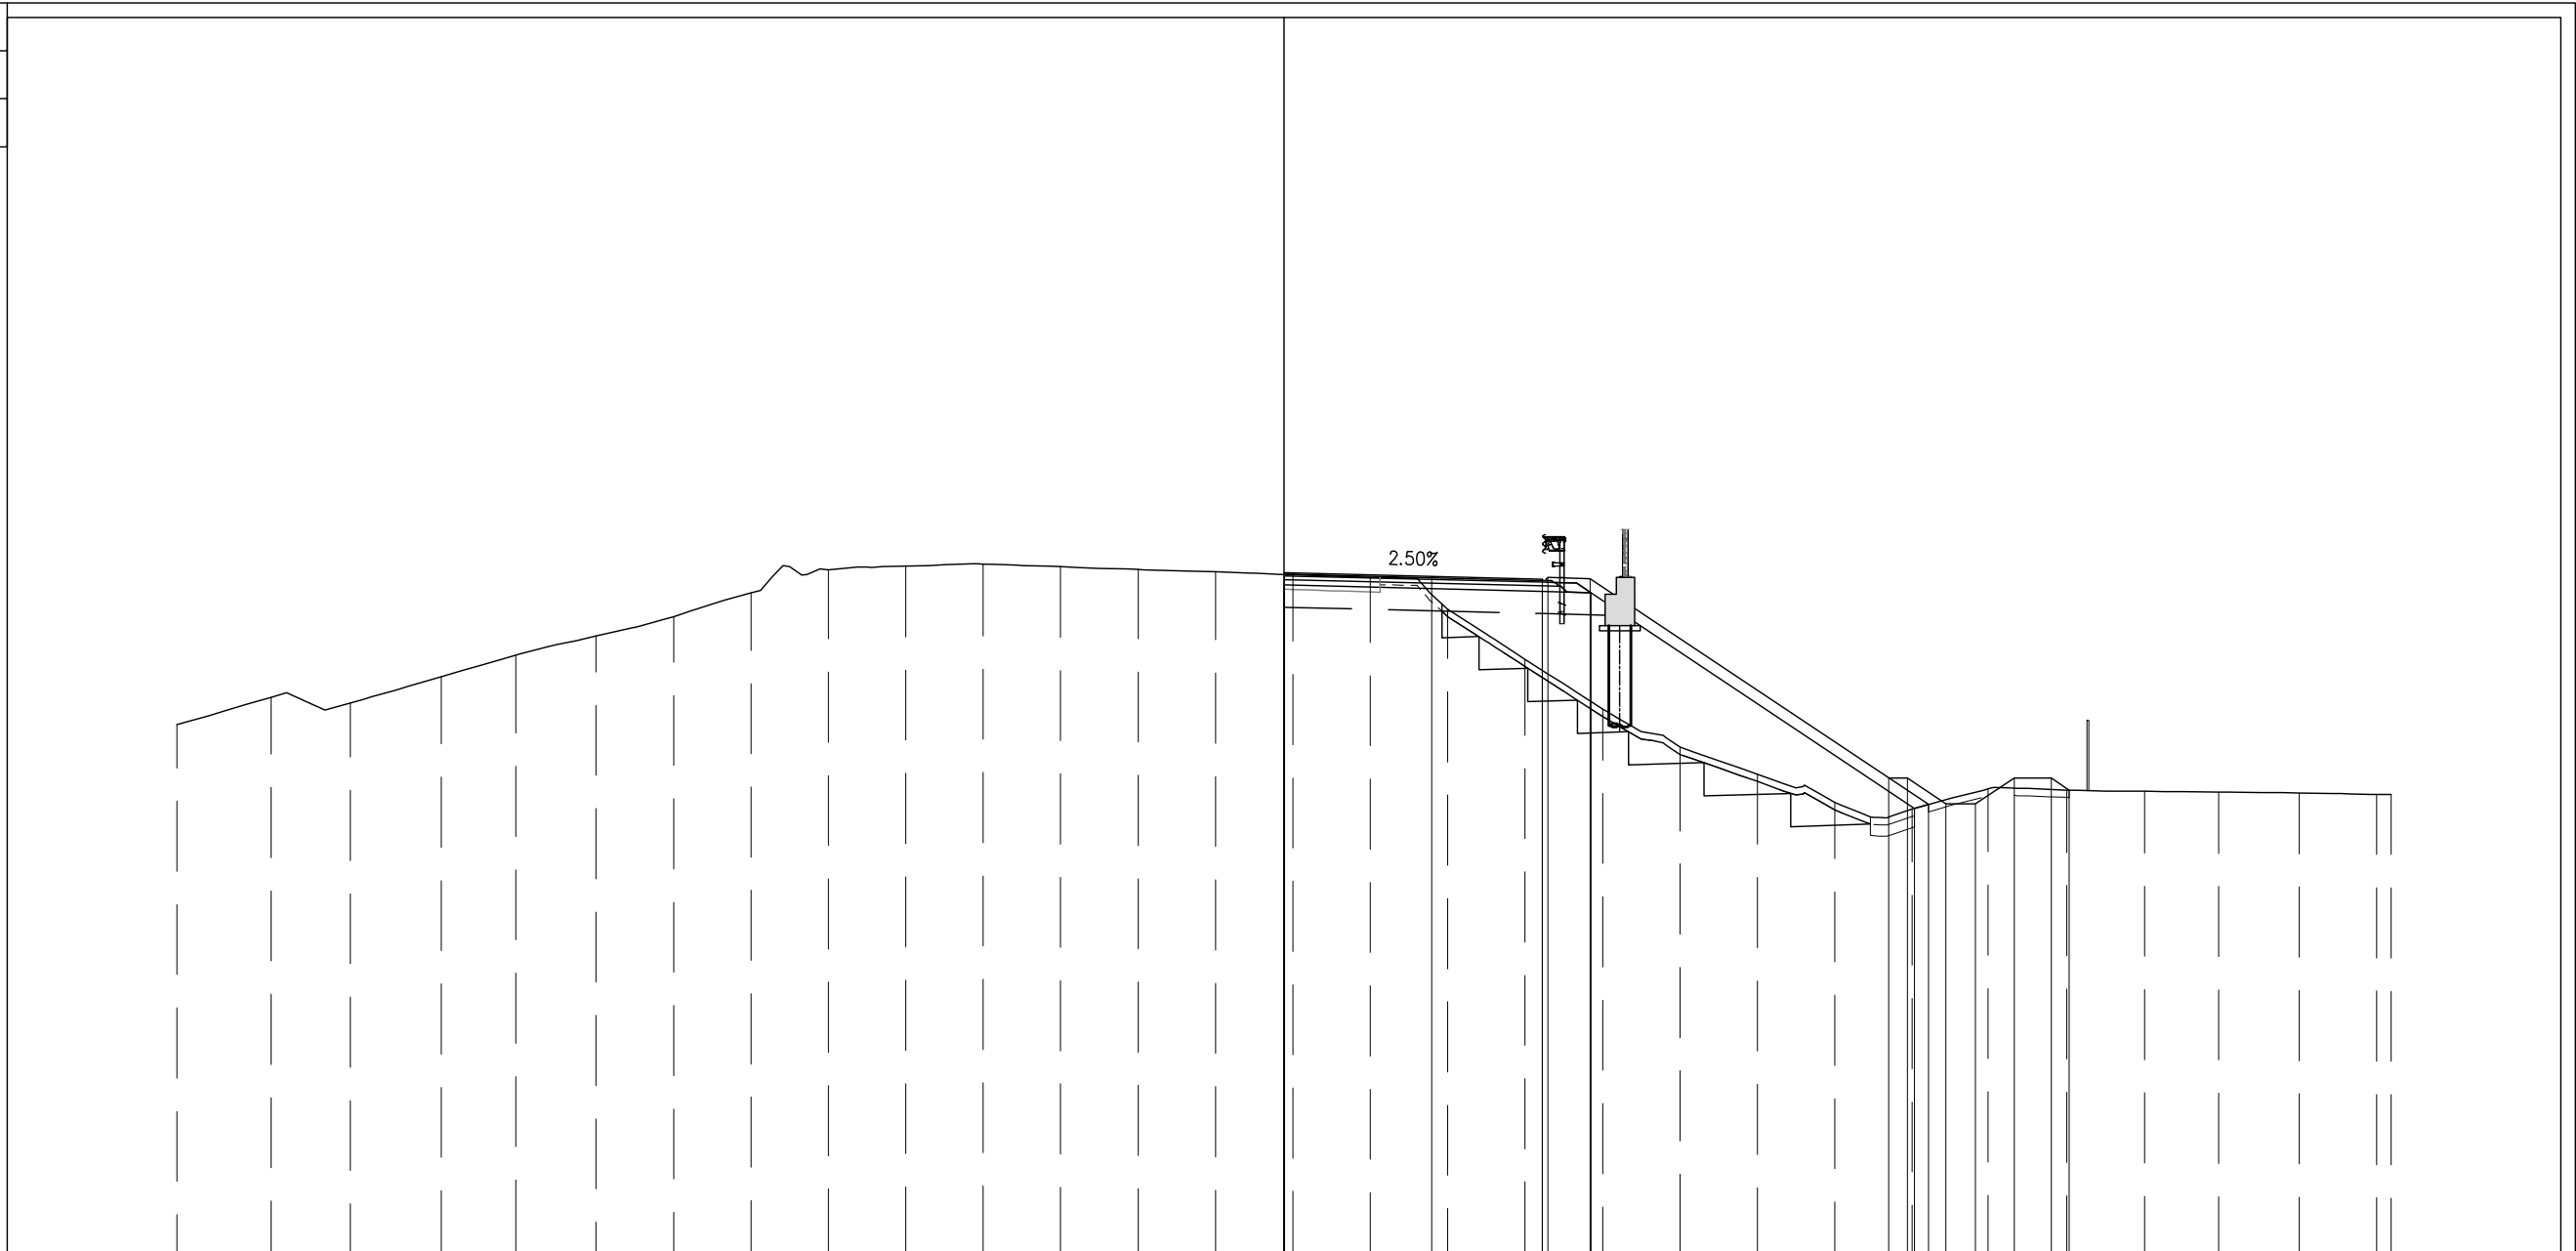


PROGRESSIVE TERRENO	-30.00	-27.45	-25.30	-22.83	-20.82	-18.64	-16.54	-14.44	-12.35	-10.25	-8.15	-6.05	-3.95	-1.86	0.24	2.34	4.44	6.53	8.63	10.73	12.83	14.92	17.02	19.08	21.22	23.32	25.33	27.51	29.61	30.00
PARZIALI TERRENO		2.55	2.15	2.47	2.01	2.18	2.10	2.10	2.09	2.10	2.10	2.10	2.10	2.09	2.10	2.10	2.09	2.10	2.10	2.10	2.09	2.10	2.06	2.14	2.10	2.01	2.18	2.10	0.39	
QUOTE TERRENO	21.44	22.19	22.03	22.75	23.33	23.84	24.37	25.02	25.64	25.75	25.80	25.73	25.65	25.58	25.51	25.44	24.57	23.22	21.87	20.84	20.11	19.34	19.16	19.70	19.67	19.64	19.62	19.59	19.56	19.55
PROGRESSIVE PROGETTO															0.00	4.00	4.00	7.00	7.15	8.30			16.39	16.89	17.94	18.74	19.79	20.79	21.28	
PARZIALI PROGETTO																4.00	3.00	0.16	1.15		8.09	0.50	1.05	0.80	1.05	1.00	0.49			
QUOTE PROGETTO															25.56	25.46	25.38	25.44	25.39				20.00	20.00	19.30	19.30	20.00	20.00	19.67	
PROGRESSIVE RILEVATO															0.00	0.00		7.00	8.32				17.08	17.47						
PARZIALI RILEVATO																7.00	1.32				8.76	0.39	0.39							
QUOTE RILEVATO															25.23	25.52		25.05	25.02				19.18	19.28						

PROFILO SV RE-SC

SEZIONE SC-3

PROGRESSIVA 50.00

- BASE
- C1 0.74 mq.
- CEMENTATO
- CE1 1.13 mq.
- VEGETALE
- D1 3.64 mq.
- SOTTOFONDAZIONE STRADALE
- H1 5.27 mq.
- RILEVATO ARGINELLO
- RA1 0.17 mq.
- RILEVATO
- RI1 18.22 mq.
- STERRO
- SC1 1.97 mq.
- TAPPETO DRENANTE
- a1 7.03 ml.
- BINDER
- b1 7.30 ml.
- BONIFICA
- bo1 0.54 ml.
- DEMOLIZIONE SOVRASTRUTTURA
- de1 2.50 ml.
- GRADONATURA SCARPATE
- gr1 14.54 ml.
- INERBIMENTO
- i1 13.06 ml.
- SCOTICO
- sc1 13.68 ml.
- SCOTICO SUPERFICIALE
- ss1 1.49 ml.

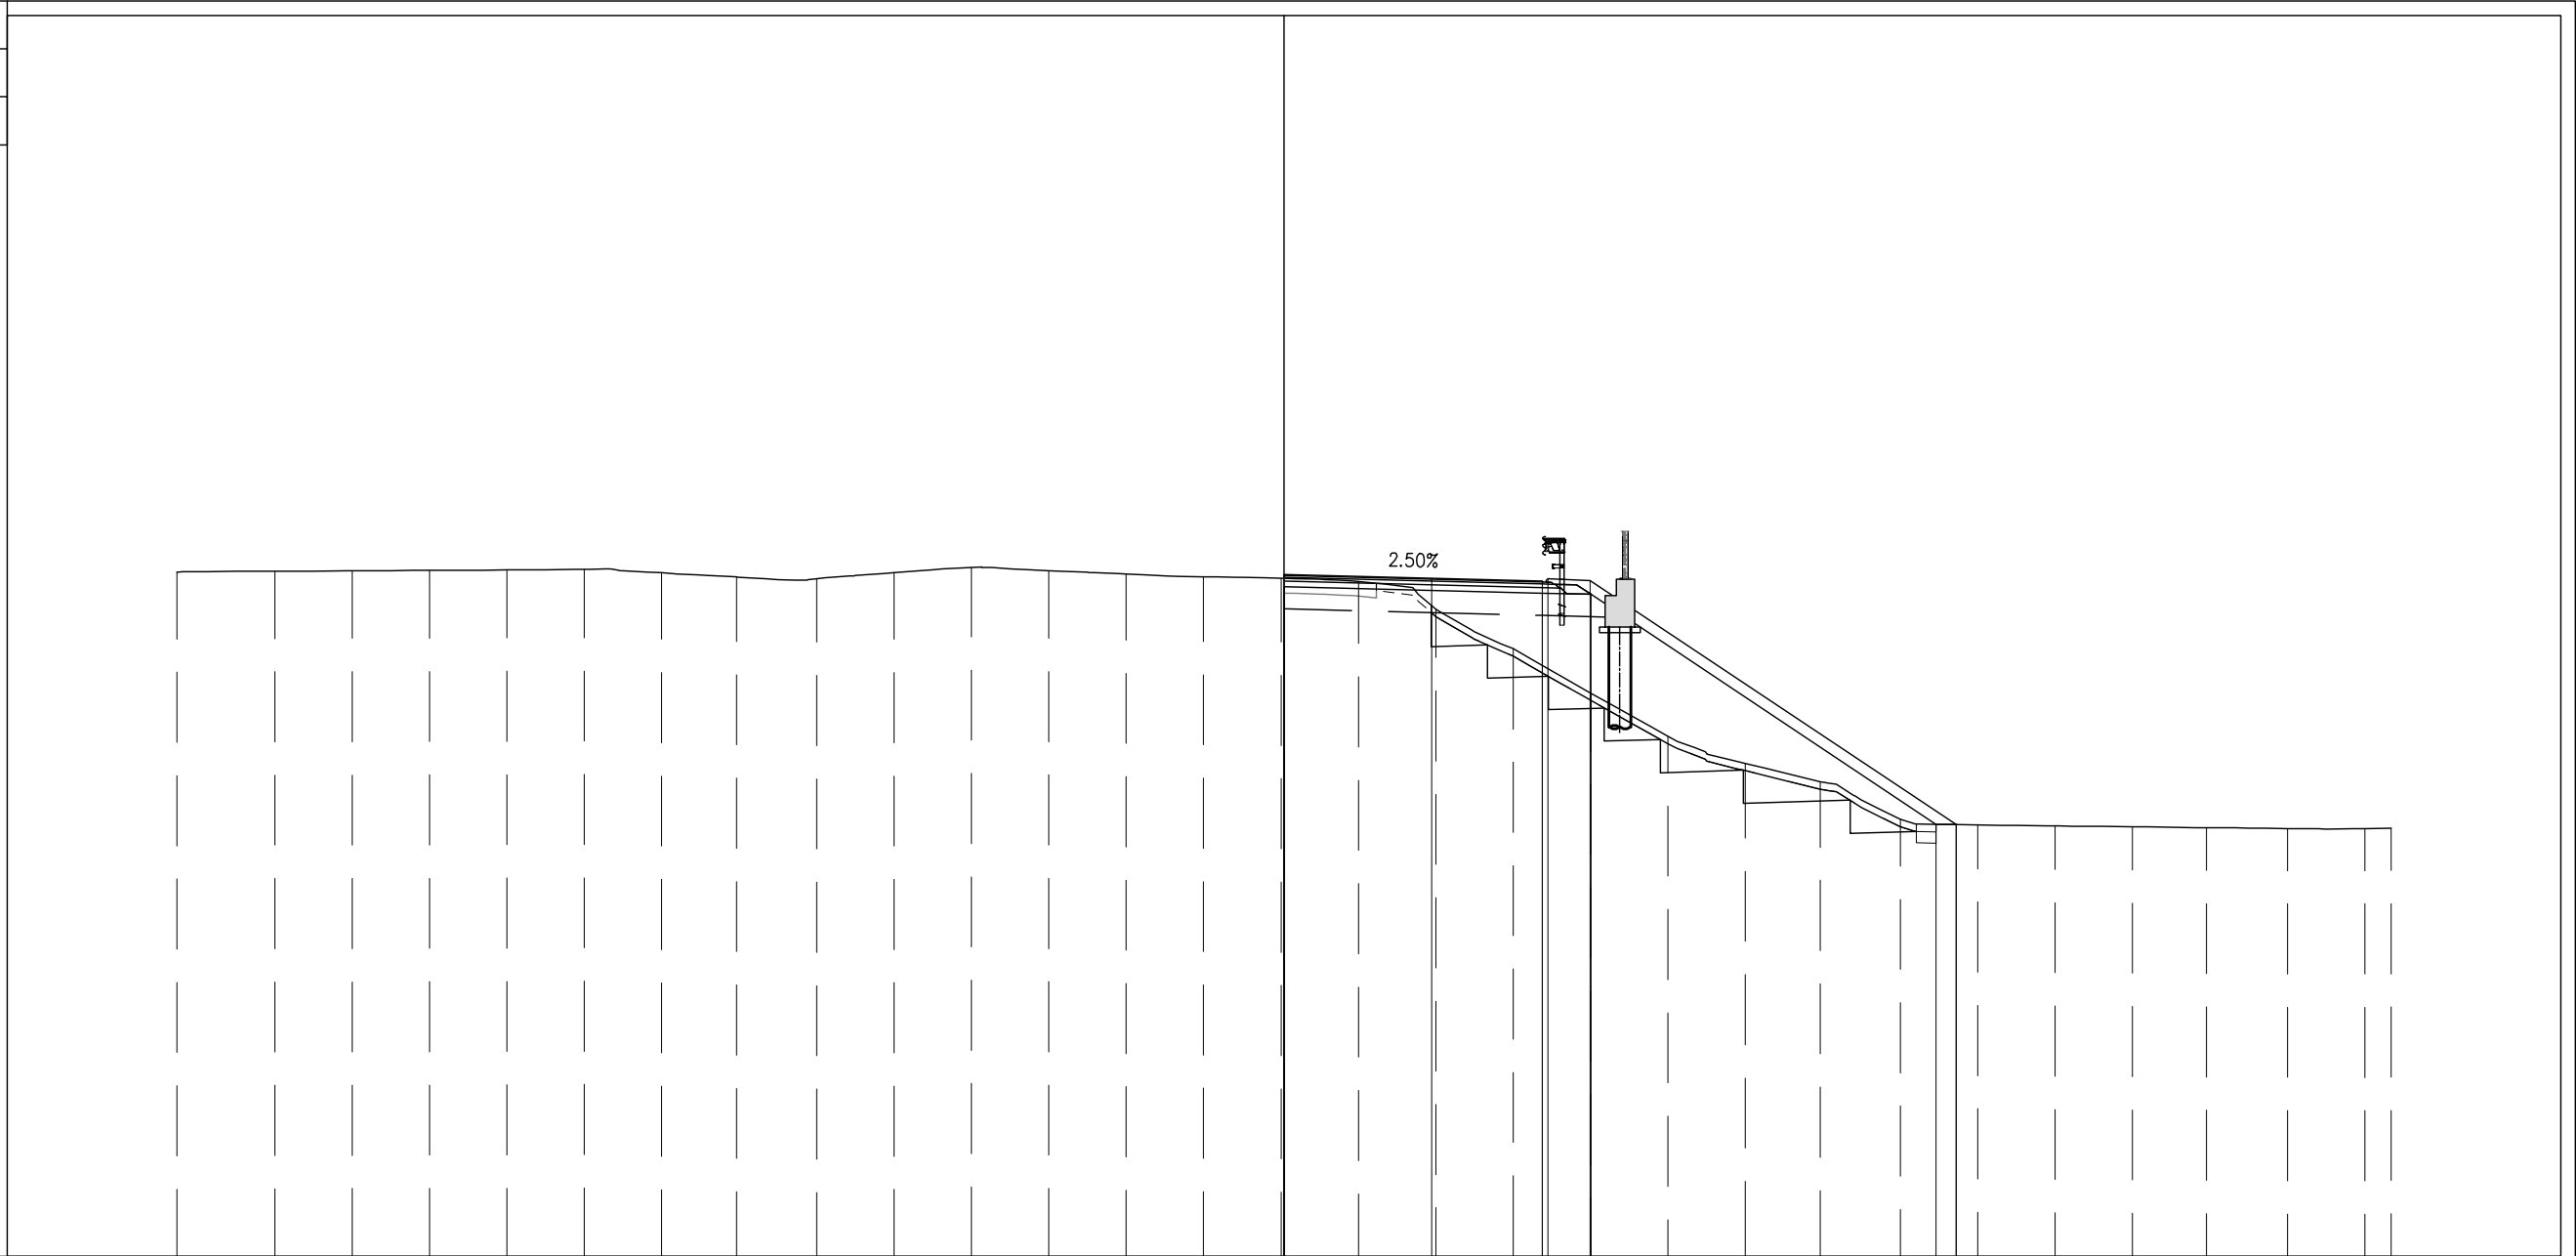


PROGRESSIVE TERRENO	-30.00	-27.35	-25.25	-23.16	-21.06	-18.96	-16.86	-14.84	-12.67	-10.57	-8.47	-6.37	-4.28	-2.18	-0.08	2.02	4.11	6.21	8.31	10.41	12.51	14.53	16.70	18.80	20.90	22.99	25.00	27.19	29.29	30.00	
PARZIALI TERRENO		2.65	2.10	2.09	2.10	2.10	2.10	2.02	2.17	2.10	2.10	2.10	2.09	2.10	2.10	2.09	2.10	2.10	2.10	2.10	2.02	2.17	2.10	2.10	2.09	2.01	2.19	2.10	0.71		
QUOTE TERRENO	25.53	25.55	25.56	25.57	25.58	25.60	25.51	25.39	25.35	25.51	25.65	25.56	25.47	25.40	25.36	25.28	24.52	23.45	22.25	21.08	20.35	19.85	18.83	18.68	18.65	18.62	18.60	18.58	18.58	18.59	
PROGRESSIVE PROGETTO															0.00		4.00	7.00	7.15	8.30				18.21							
PARZIALI PROGETTO																4.00	3.00	0.16	1.15		9.91										
QUOTE PROGETTO															25.46	25.36	25.28	25.34	25.29					18.69							
PROGRESSIVE RILEVATO															0.00	0.00	7.00	8.32					17.67	18.21							
PARZIALI RILEVATO																7.00	1.32		9.35				0.54								
QUOTE RILEVATO															25.13	25.36	24.95	24.92					18.69	18.69							

PROFILO SV RE-SC

SEZIONE SC-4

PROGRESSIVA 62.48

- BASE
- C1 0.75 mq.
- CEMENTATO
- CE1 1.13 mq.
- VEGETALE
- D1 3.69 mq.
- SOTTOFONDAZIONE STRADALE
- H1 5.26 mq.
- RILEVATO ARGINELLO
- RA1 0.16 mq.
- RILEVATO
- RI1 17.57 mq.
- STERRO
- SC1 2.18 mq.
- SCAVO FOSSI
- SF1 2.07 mq.
- RILEVATO FOSSI
- VF1 5.06 mq.
- TAPPETO DRENANTE
- a1 7.03 ml.
- BINDER
- b1 7.30 ml.
- BONIFICA
- bo1 0.46 ml.
- bo2 3.50 ml.
- Totale: 3.96 ml.
- DEMOLIZIONE SOVRASTRUTTURA
- de1 2.50 ml.
- GRADONATURA SCARPATE
- gr1 8.43 ml.
- gr2 2.45 ml.
- Totale: 10.88 ml.
- INERBIMENTO
- i1 11.38 ml.
- SCOTICO
- sc1 13.54 ml.
- SCOTICO FOSSI
- sf1 5.60 ml.
- SCOTICO SUPERFICIALE
- ss1 1.55 ml.

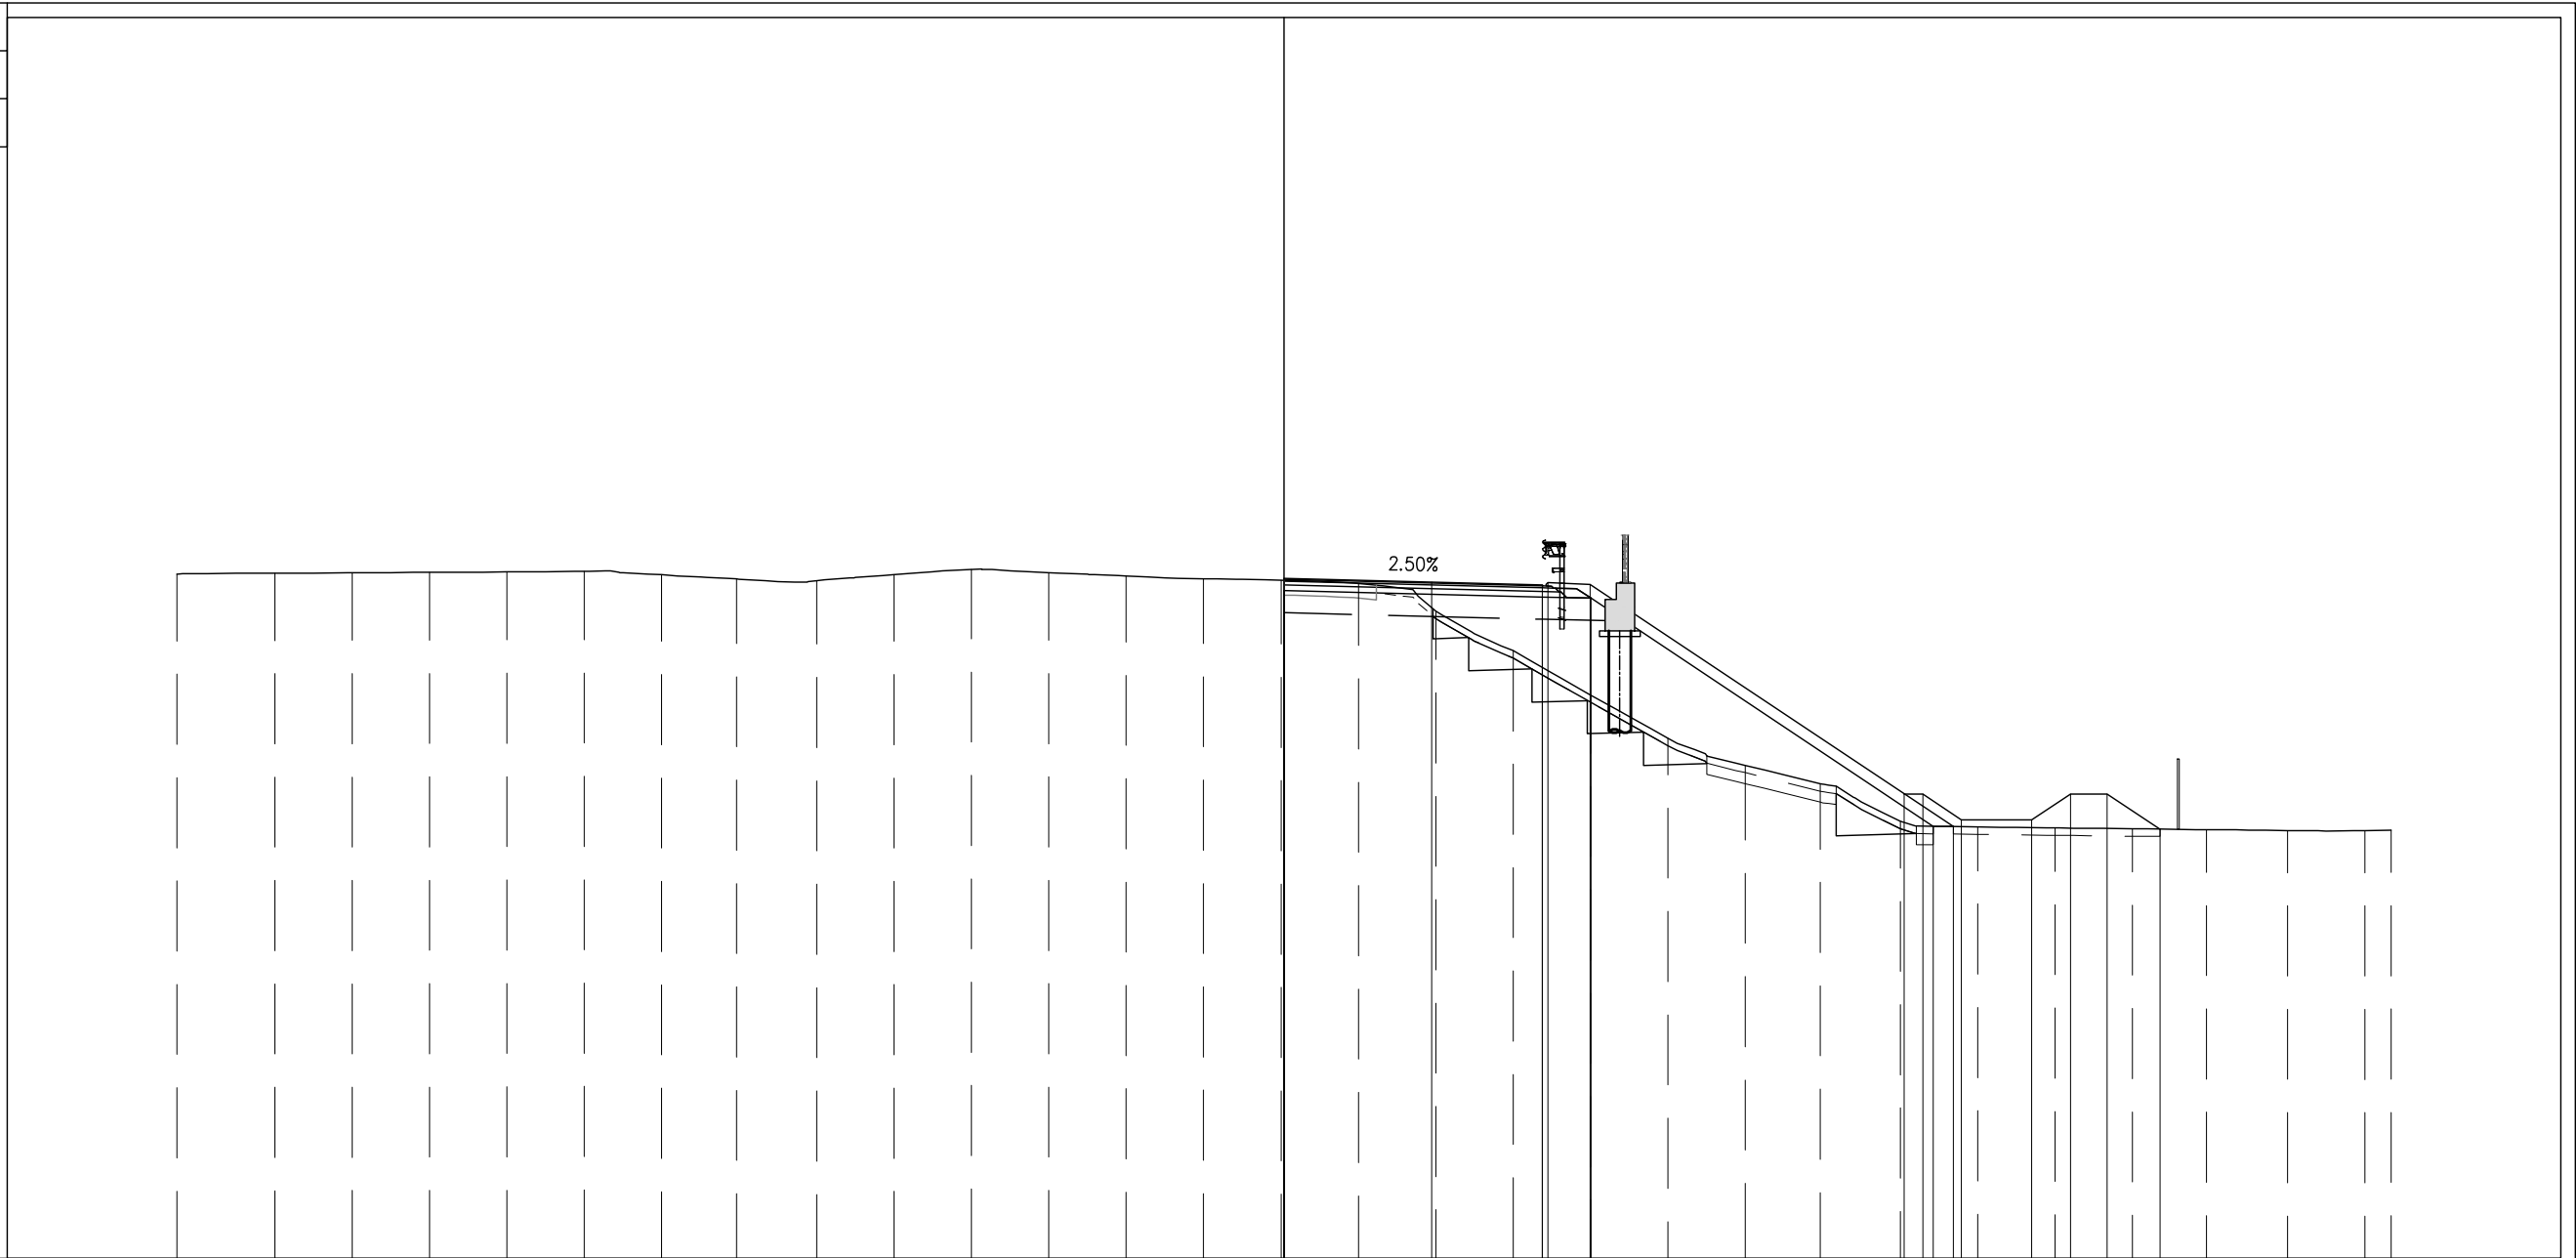


PROGRESSIVE TERRENO	-30.00	-27.35	-25.25	-23.16	-21.06	-18.96	-16.86	-14.84	-12.67	-10.57	-8.47	-6.37	-4.28	-2.18	-0.08	2.02	4.11	6.21	8.31	10.41	12.51	14.53	16.70	18.80	20.90	22.99	25.00	27.19	29.29	30.00
PARZIALI TERRENO		2.65	2.10	2.09	2.10	2.10	2.02	2.17	2.10	2.10	2.10	2.09	2.10	2.10	2.10	2.09	2.10	2.10	2.10	2.10	2.02	2.17	2.10	2.10	2.09	2.01	2.19	2.10	0.71	
QUOTE TERRENO	25.53	25.55	25.56	25.57	25.58	25.60	25.51	25.39	25.35	25.51	25.65	25.56	25.47	25.40	25.36	25.28	24.52	23.45	22.25	21.08	20.35	19.85	18.83	18.68	18.65	18.62	18.60	18.58	18.58	18.59
PROGRESSIVE PROGETTO															0.00		4.00	7.00	7.15	8.30			16.81	17.31	18.36	20.26	21.31	22.31	23.74	
PARZIALI PROGETTO																4.00	3.00	0.16	1.15		8.51	0.50	1.05	1.90	1.05	1.00	1.43			
QUOTE PROGETTO															25.41	25.31	25.24	25.29	25.25				19.57	19.57	18.87	18.87	19.57	19.57	18.62	
PROGRESSIVE RILEVATO															0.00	0.00	7.00	8.32					17.59	18.14						
PARZIALI RILEVATO																7.00	1.32				9.27	0.55								
QUOTE RILEVATO															25.08	25.36	24.91	24.87					18.69	18.69						

PROFILO SV RE-SC

SEZIONE SC-5

PROGRESSIVA 75.00

- BASE
- C1 0.73 mq.
- CEMENTATO
- CE1 1.15 mq.
- VEGETALE
- D1 3.63 mq.
- SOTTOFONDAZIONE STRADALE
- H1 5.27 mq.
- RILEVATO ARGINELLO
- RA1 0.16 mq.
- RILEVATO
- RI1 22.27 mq.
- STERRO
- SC1 1.73 mq.
- SCAVO FOSSI
- SF1 2.07 mq.
- RILEVATO FOSSI
- VF1 5.19 mq.
- TAPPETO DRENANTE
- a1 7.03 ml.
- BINDER
- b1 7.30 ml.
- BONIFICA
- bo1 1.82 ml.
- bo2 3.72 ml.
- Totale: 5.54 ml.
- DEMOLIZIONE SOVRASTRUTTURA
- de1 2.57 ml.
- GRADONATURA SCARPATE
- gr1 2.54 ml.
- gr1 6.96 ml.
- gr2 2.54 ml.
- Totale: 12.04 ml.
- INERBIMENTO
- i3 11.57 ml.
- SCOTICO
- sc1 13.67 ml.
- SCOTICO FOSSI
- sf1 5.70 ml.
- SCOTICO SUPERFICIALE
- ss1 1.47 ml.

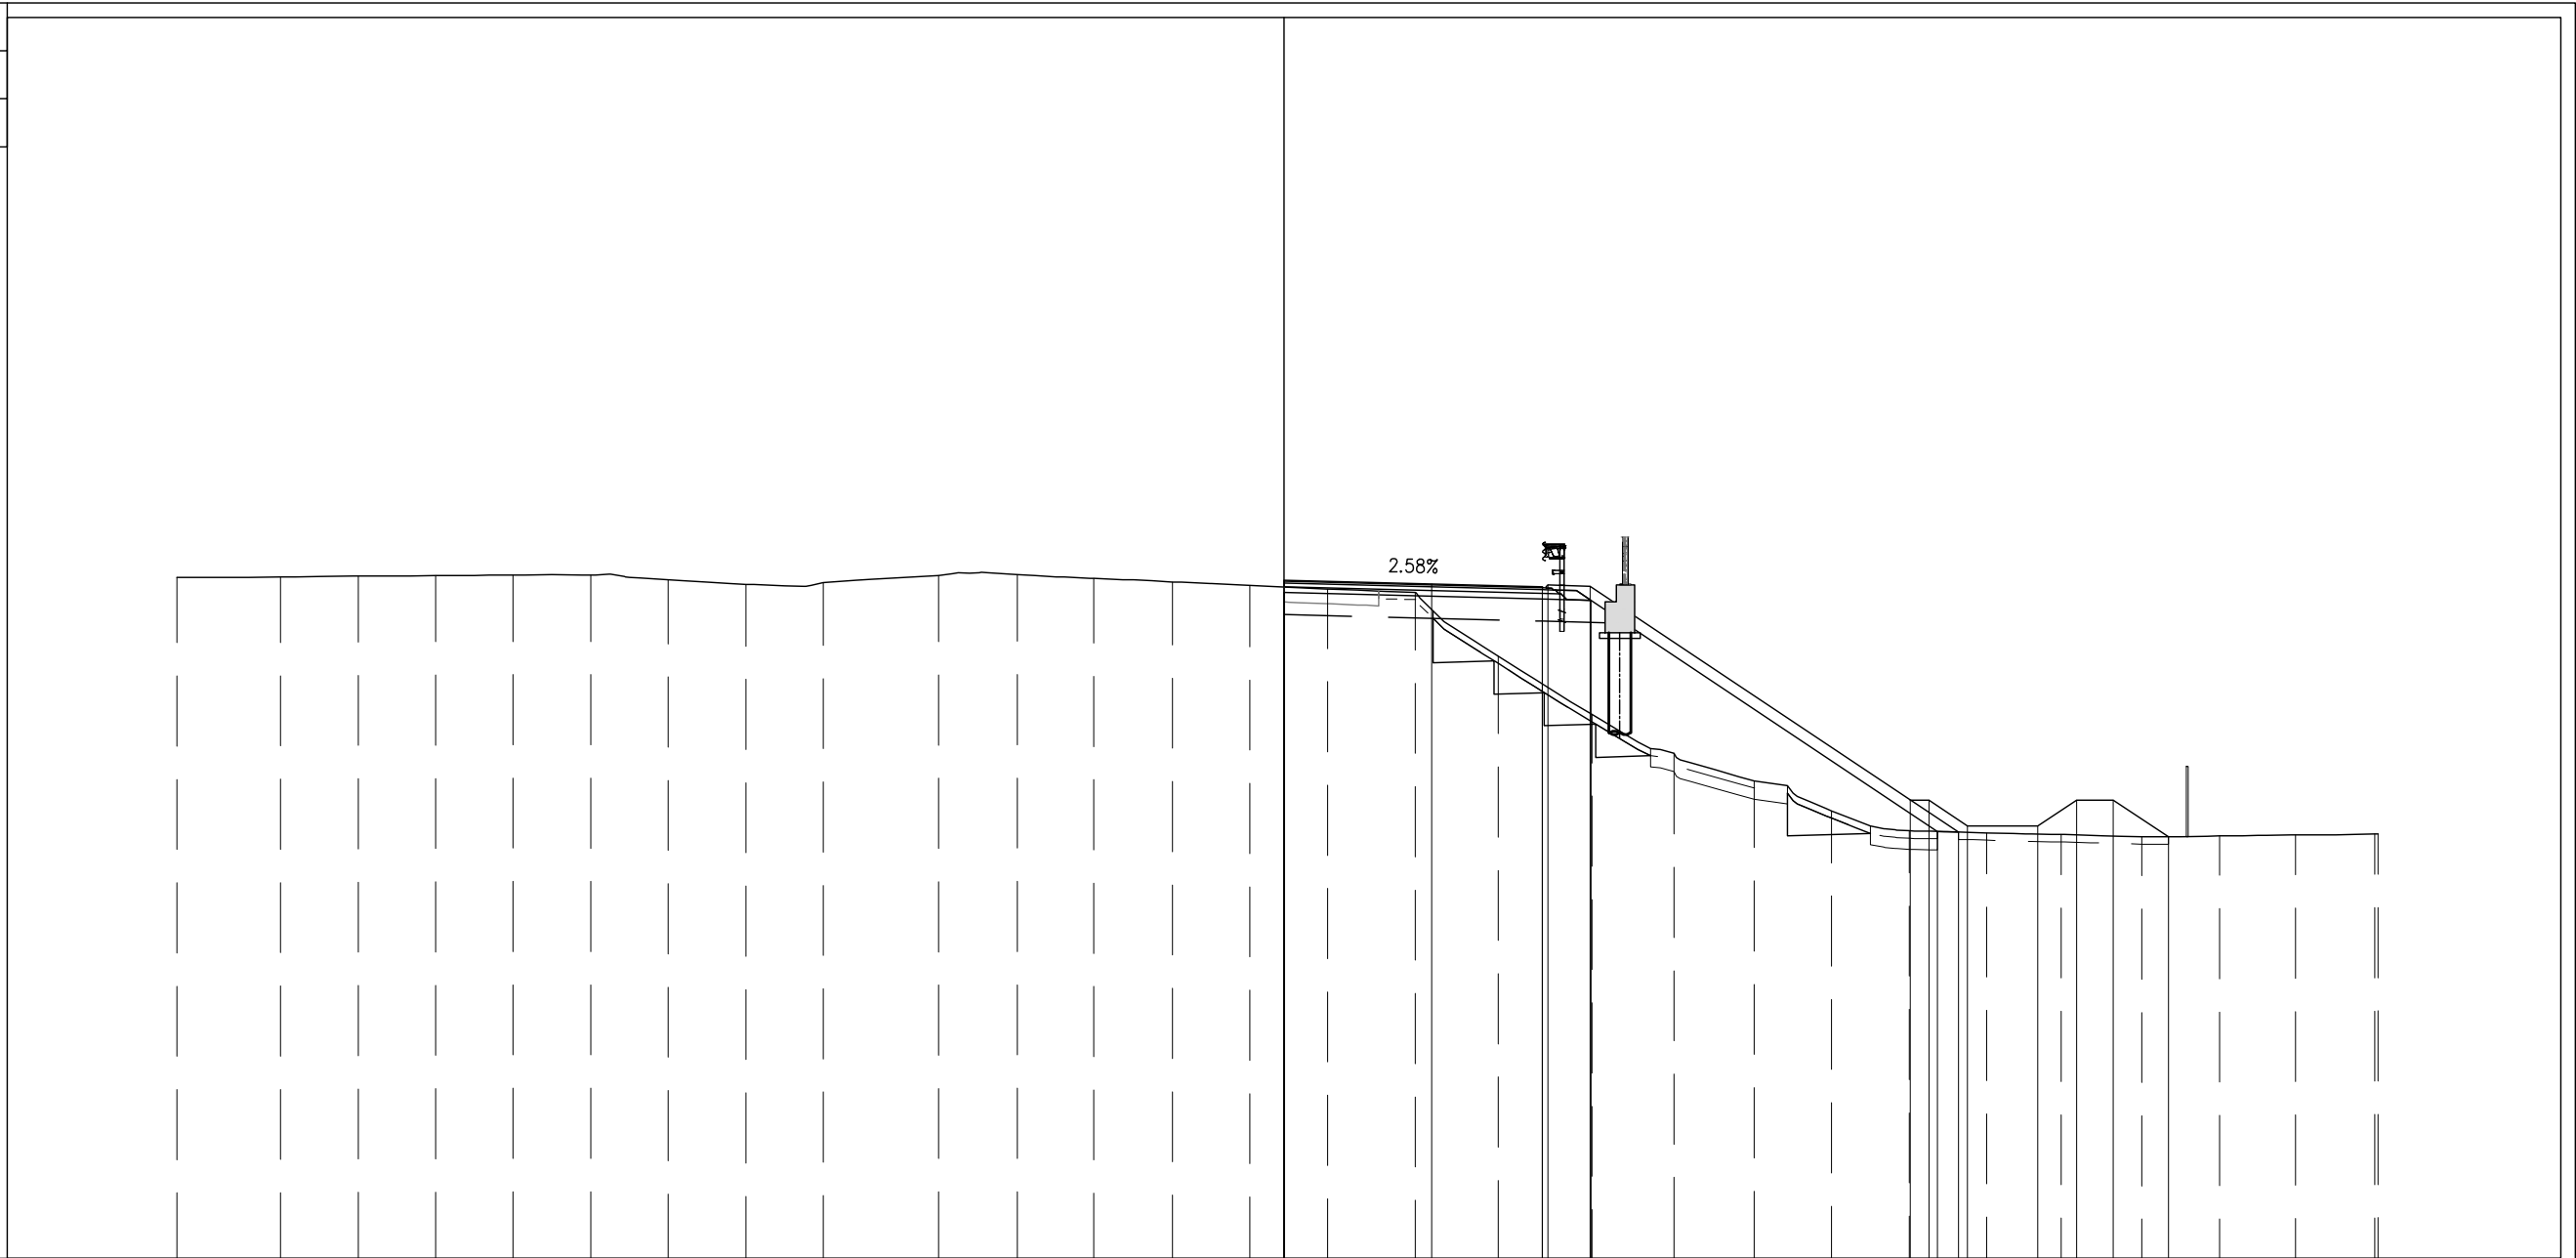


PROGRESSIVE TERRENO	-30.00	-27.19	-25.09	-22.99	-20.89	-18.79	-16.68	-14.58	-12.48	-9.36	-7.23	-5.16	-3.02	-0.92	1.18	3.56	5.80	8.35	10.57	12.74	14.84	16.94	19.04	21.06	23.25	25.35	27.41	29.55	29.65
PARZIALI TERRENO		2.81	2.10	2.10	2.10	2.10	2.11	2.10	2.10	3.12	2.13	2.07	2.14	2.10	2.10	2.38	2.24	2.55	2.22	2.17	2.10	2.10	2.10	2.02	2.19	2.10	2.06	2.14	0.10
QUOTE TERRENO	25.43	25.44	25.47	25.48	25.50	25.50	25.38	25.25	25.29	25.49	25.51	25.41	25.31	25.22	25.12	25.03	23.31	21.72	20.67	19.93	19.11	18.57	18.52	18.47	18.41	18.43	18.46	18.48	18.49
PROGRESSIVE PROGETTO														0.00		4.00		7.00	7.15				16.97	17.47		20.42	21.47	22.47	23.97
PARZIALI PROGETTO															4.00		3.00	0.16	1.15		8.67	0.50	1.05	1.90	1.05	1.00	1.50		
QUOTE PROGETTO														25.36	25.26	25.18	25.24	25.19				19.41	19.41	18.71	18.71	19.41	19.41	18.41	
PROGRESSIVE RILEVATO														0.00	0.00		7.00	8.32					17.71	18.27					
PARZIALI RILEVATO															7.00		1.32			9.39			0.56						
QUOTE RILEVATO														25.03	25.17		24.85	24.82					18.56	18.54					

PROFILO SV RE-SC

SEZIONE SC-6

PROGRESSIVA 100.00

- BASE
- C1 0.73 mq.
- CEMENTATO
- CE1 1.14 mq.
- VEGETALE
- D1 3.72 mq.
- SOTTOFONDAZIONE STRADALE
- H1 5.26 mq.
- RILEVATO ARGINELLO
- RA1 0.16 mq.
- RILEVATO
- RI1 23.64 mq.
- STERRO
- SC1 2.53 mq.
- SCAVO FOSSI
- SF1 2.06 mq.
- RILEVATO FOSSI
- VF1 3.63 mq.
- TAPPETO DRENANTE
- a1 7.03 ml.
- BINDER
- b1 7.30 ml.
- BONIFICA
- bo1 3.37 ml.
- bo2 1.33 ml.
- Totale: 4.70 ml.
- DEMOLIZIONE SOVRASTRUTTURA
- de1 1.88 ml.
- GRADONATURA SCARPATE
- gr1 6.38 ml.
- gr2 4.14 ml.
- Totale: 10.52 ml.
- INERBIMENTO
- i3 11.94 ml.
- SCOTICO
- sc1 13.78 ml.
- SCOTICO FOSSI
- sf1 5.61 ml.
- SCOTICO SUPERFICIALE
- ss1 1.99 ml.

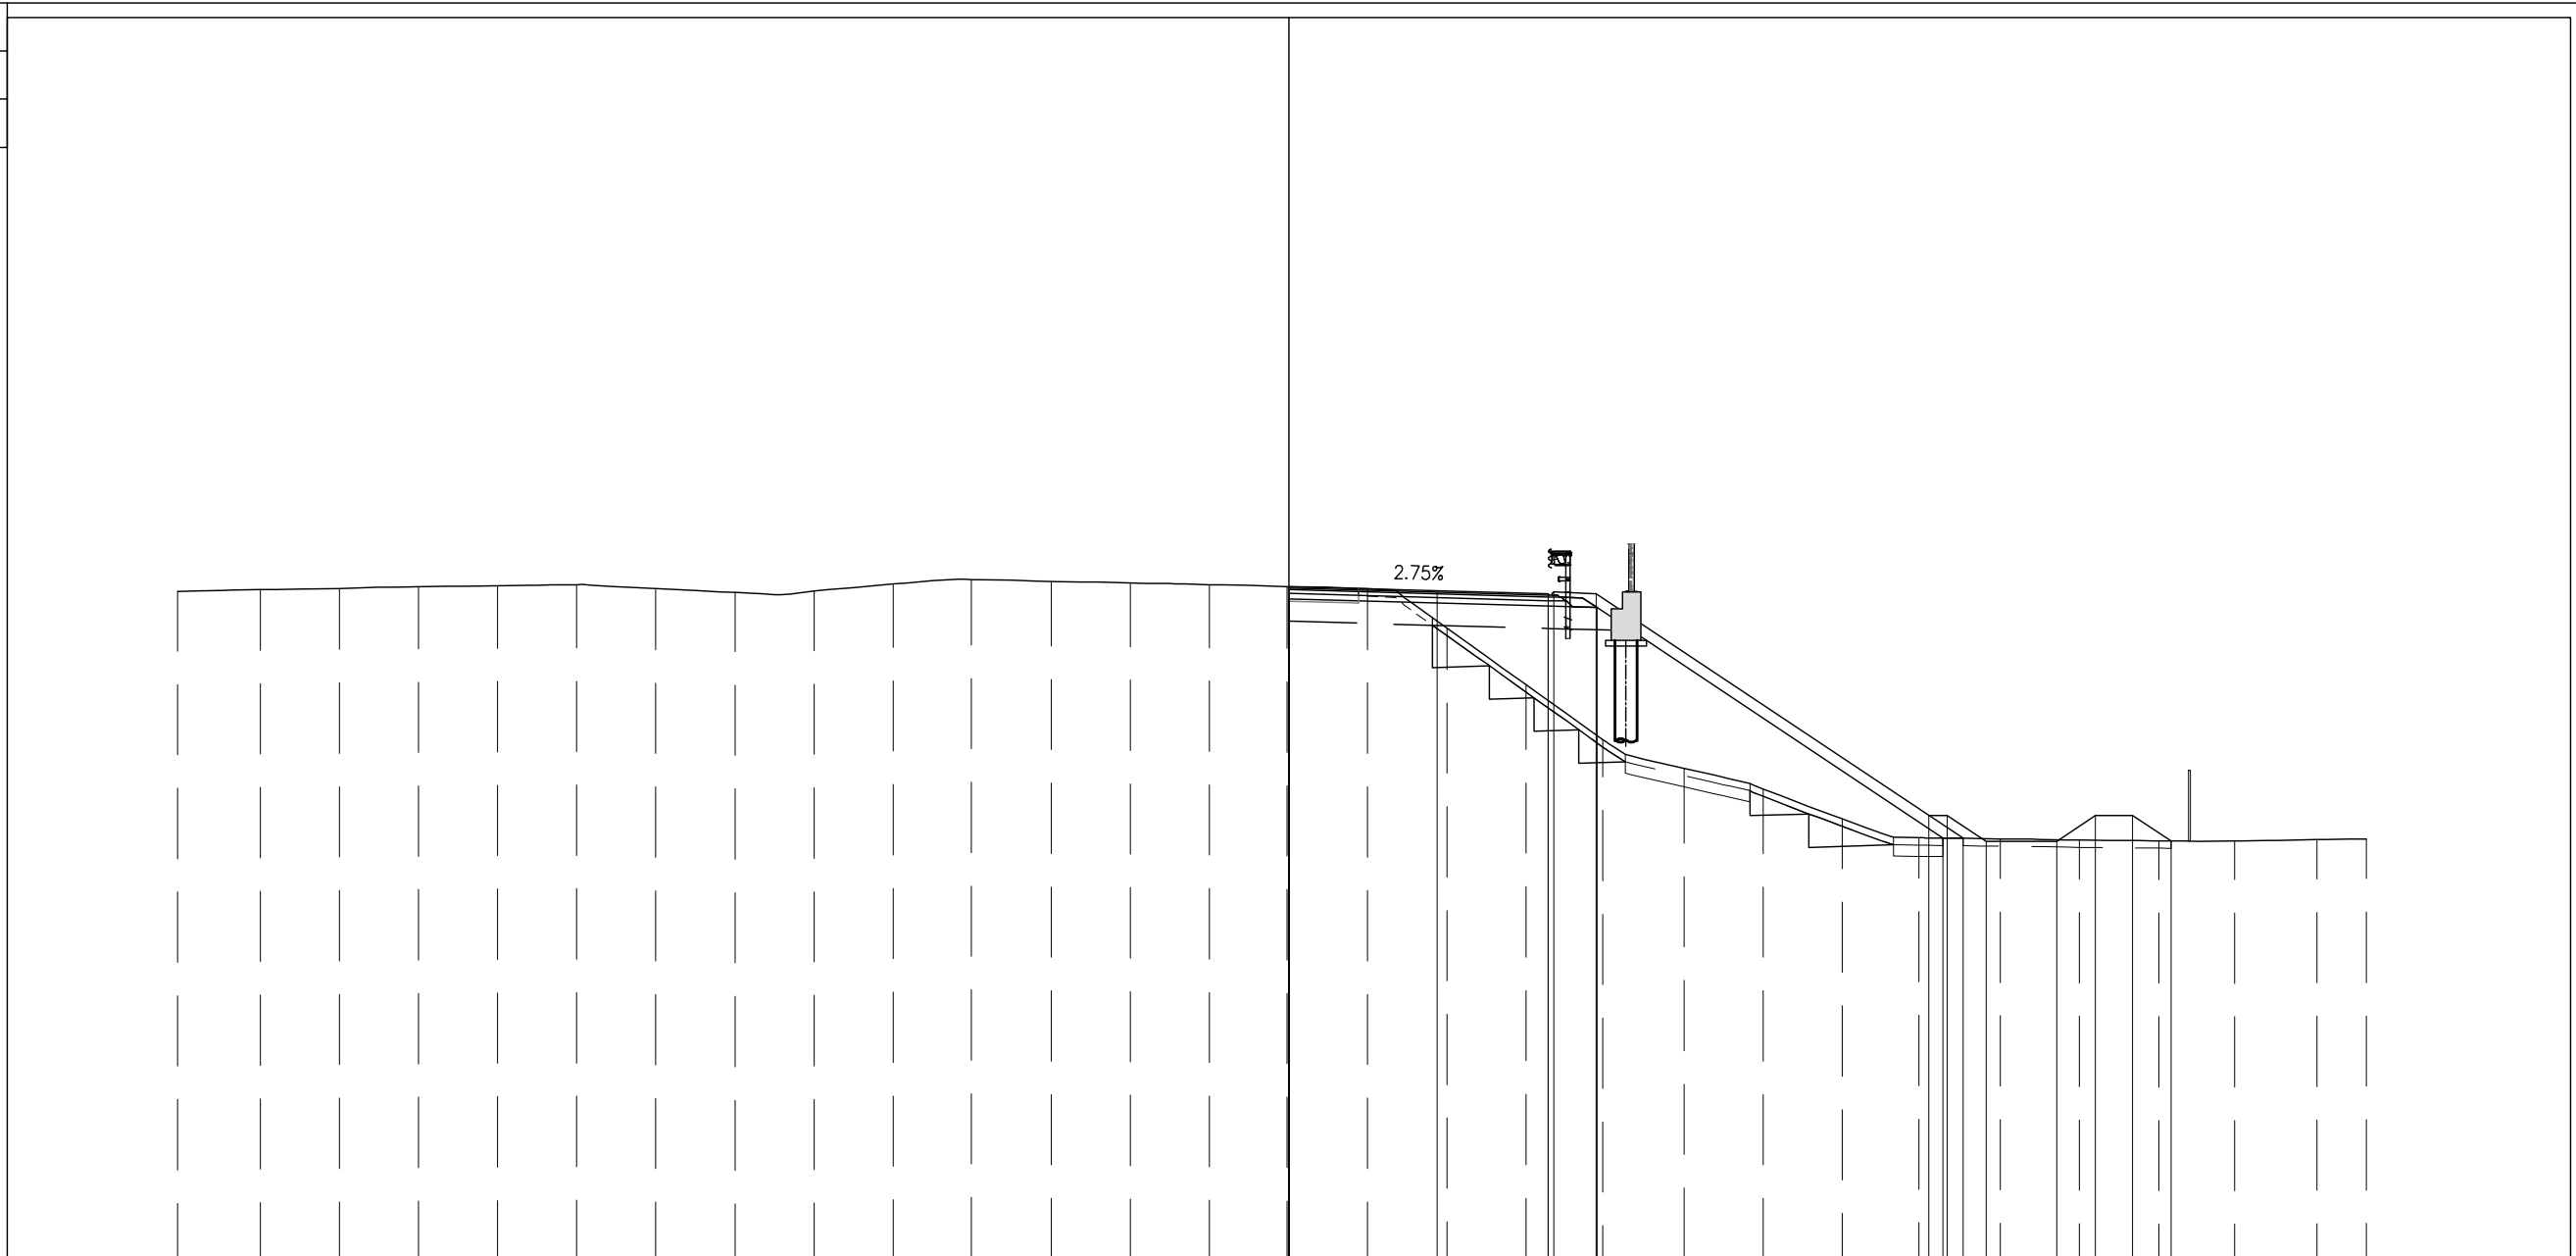

PROGRESSIVE TERRENO	-30.00	-27.77	-25.63	-23.50	-21.36	-19.22	-17.09	-14.95	-12.82	-10.68	-8.58	-6.41	-4.28	-2.14	-0.05	2.13	4.26	6.40	8.48	10.67	12.80	14.94	17.00	19.21	21.35	23.48	25.53	27.75	29.09	
PARZIALI TERRENO		2.23	2.14	2.13	2.14	2.14	2.13	2.14	2.13	2.14	2.10	2.17	2.13	2.14	2.09	2.18	2.13	2.14	2.08	2.19	2.13	2.14	2.06	2.21	2.14	2.13	2.05	2.22	1.34	
QUOTE TERRENO	25.12	25.17	25.20	25.24	25.27	25.30	25.19	25.09	25.13	25.32	25.44	25.39	25.35	25.30	25.25	25.20	24.13	22.61	21.12	20.35	19.79	18.98	18.47	18.44	18.41	18.39	18.39	18.42	18.44	
PROGRESSIVE PROGETTO															0.00	4.00	7.00	7.15	8.30				17.28	17.78	18.83	20.73	21.78	22.78	23.81	
PARZIALI PROGETTO																4.00	3.00	0.16	1.15		8.98		0.50	1.05	1.90	1.05	1.00	1.05		
QUOTE PROGETTO															25.24	25.13	25.05	25.11	25.06				19.08	19.08	18.38	18.36	19.08	19.08	18.39	
PROGRESSIVE RILEVATO															0.00	0.00	7.00	8.32					17.65	18.20						
PARZIALI RILEVATO																7.00	1.32				9.33		0.55							
QUOTE RILEVATO															24.91	25.25	24.72	24.68					18.46	18.46						


7
200
200

PROFILO SV RE-SC

SEZIONE SC-7

PROGRESSIVA 105.26

- BASE
- C1 0.75 mq.
- CEMENTATO
- CE1 1.14 mq.
- VEGETALE
- D1 3.60 mq.
- SOTTOFONDAZIONE STRADALE
- H1 5.28 mq.
- RILEVATO ARGINELLO
- RA1 0.15 mq.
- RILEVATO
- RI1 25.41 mq.
- STERRO
- SC1 2.36 mq.
- SCAVO FOSSI
- SF1 2.07 mq.
- RILEVATO FOSSI
- VF1 3.39 mq.
- TAPPETO DRENANTE
- a1 7.03 ml.
- BINDER
- b1 7.30 ml.
- BONIFICA
- bo1 1.60 ml.
- bo2 3.23 ml.
- Totale: 4.83 ml.
- DEMOLIZIONE SOVRASTRUTTURA
- de1 1.56 ml.
- GRADONATURA SCARPATE
- gr1 5.97 ml.
- gr2 4.33 ml.
- Totale: 10.30 ml.
- INERBIMENTO
- i3 11.95 ml.
- SCOTICO
- sc1 14.09 ml.
- SCOTICO FOSSI
- sf1 5.60 ml.
- SCOTICO SUPERFICIALE
- ss1 1.95 ml.

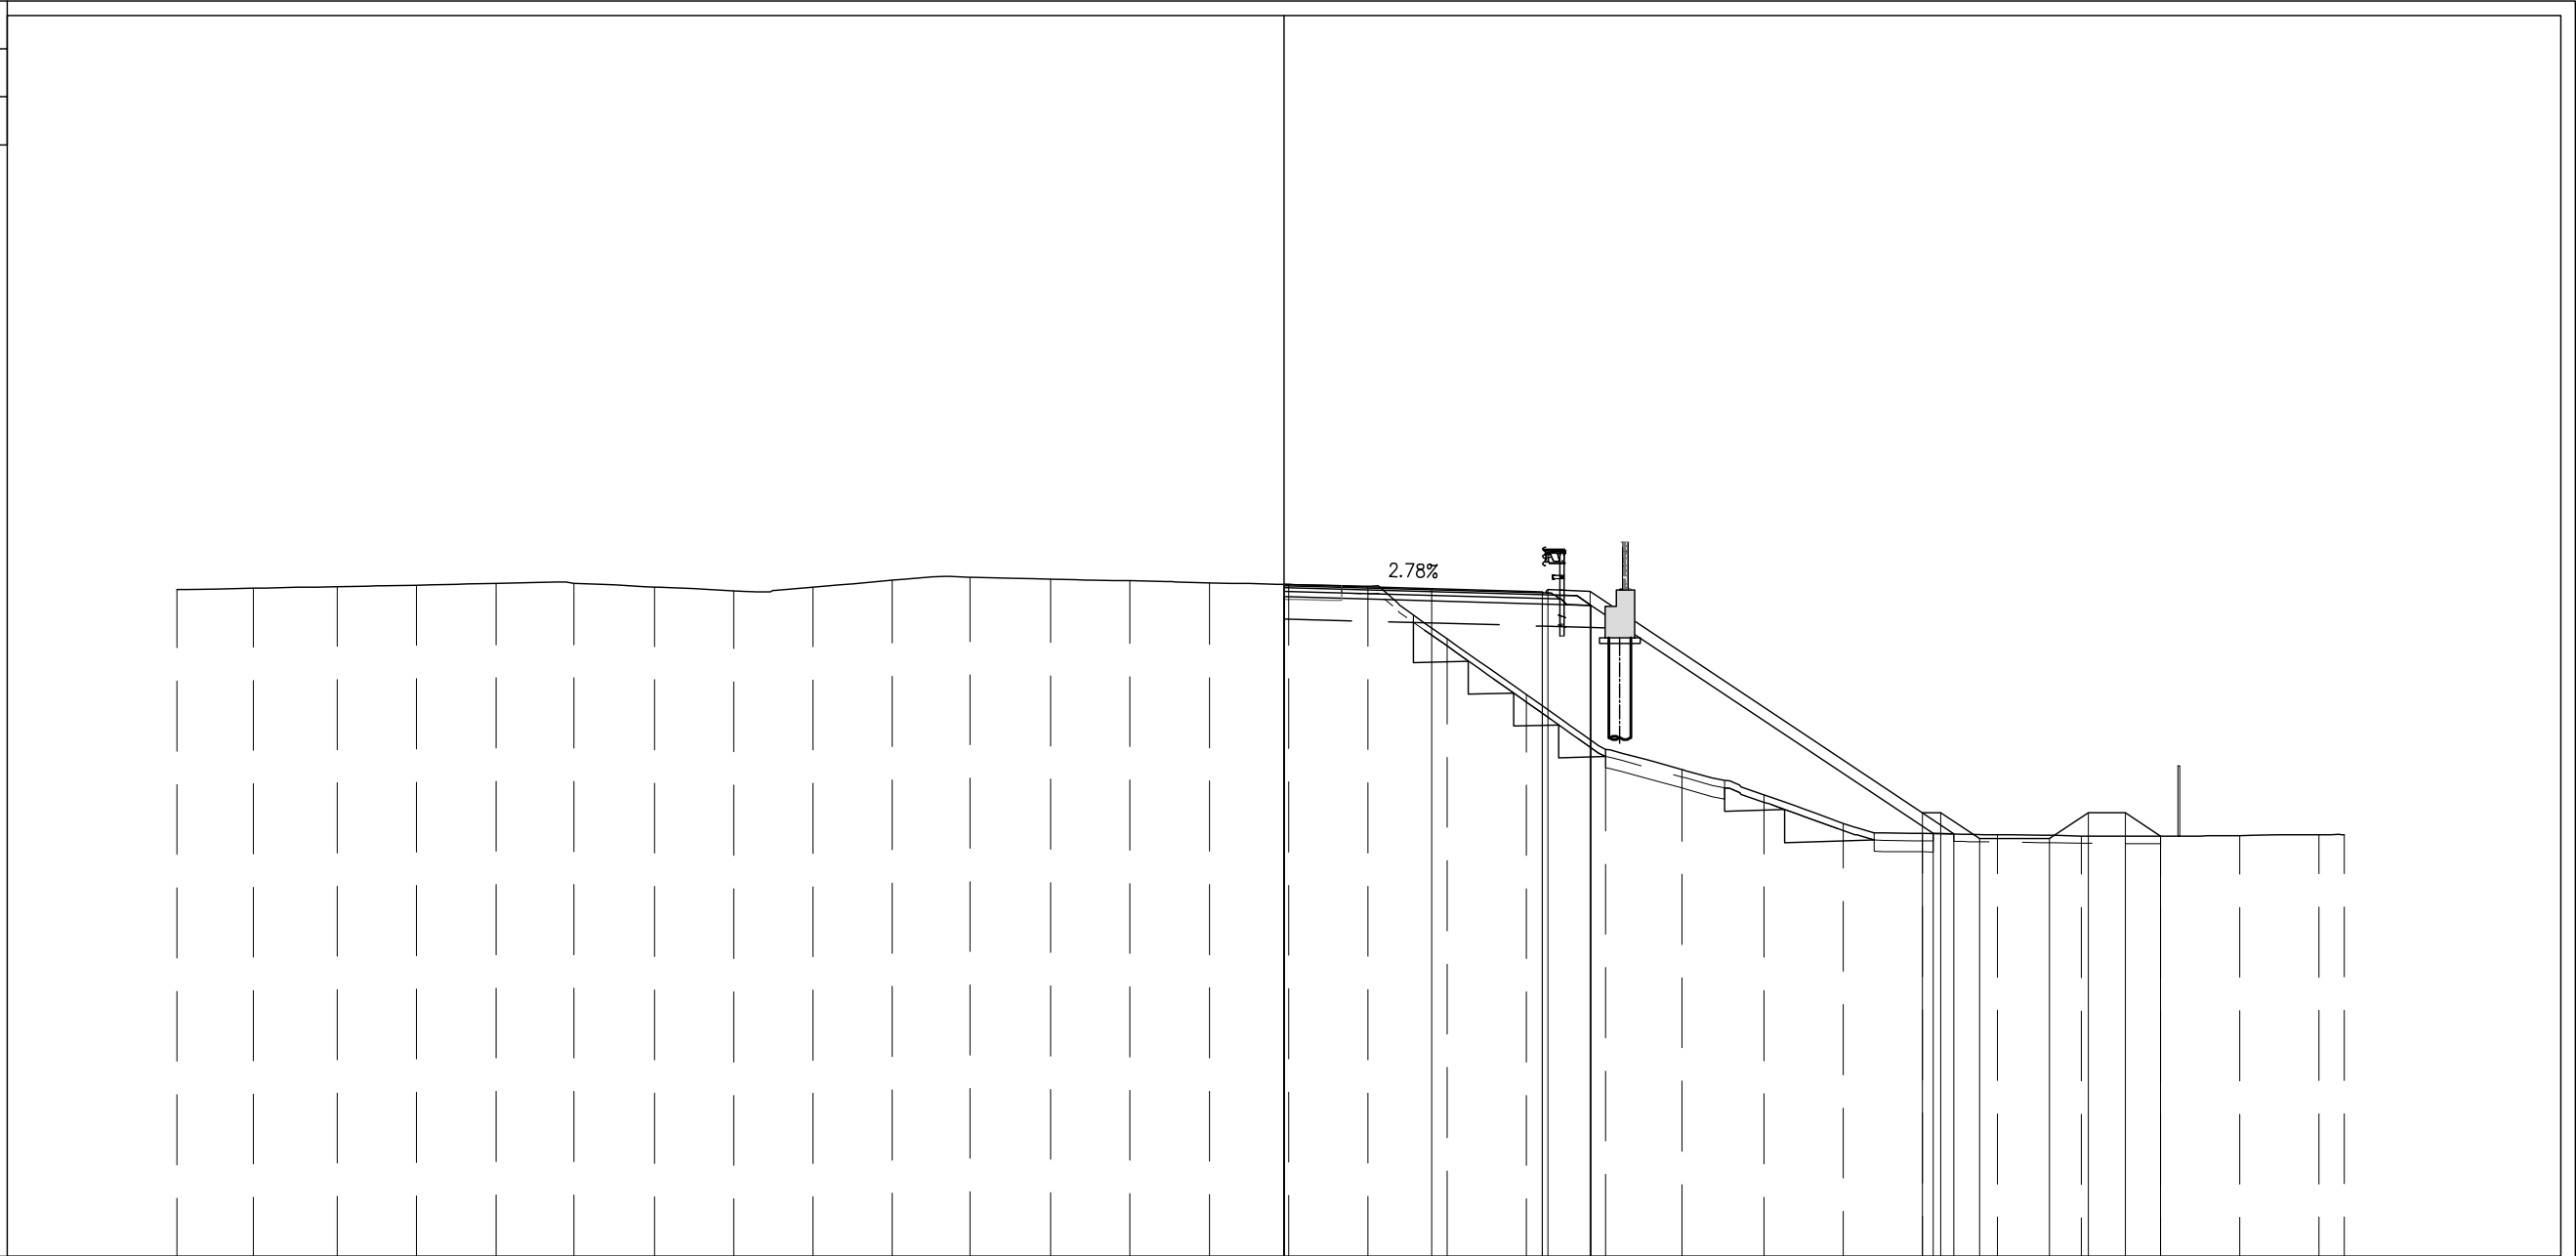

PROGRESSIVE TERRENO	-30.00	-27.92	-25.65	-23.50	-21.36	-19.24	-17.06	-14.91	-12.76	-10.62	-8.50	-6.32	-4.17	-2.02	0.12	2.27	4.42	6.57	8.71	10.78	13.01	15.16	17.31	19.33	21.60	23.75	25.90	28.05	28.73
PARZIALI TERRENO		2.08	2.27	2.15	2.14	2.12	2.18	2.15	2.15	2.14	2.12	2.18	2.15	2.15	2.14	2.15	2.15	2.15	2.14	2.07	2.23	2.15	2.15	2.02	2.27	2.15	2.15	2.15	0.68
QUOTE TERRENO	25.05	25.09	25.13	25.17	25.22	25.22	25.12	25.01	25.12	25.31	25.39	25.34	25.29	25.23	25.19	25.14	23.72	22.21	20.73	20.18	19.49	18.72	18.45	18.41	18.38	18.37	18.39	18.41	18.42
PROGRESSIVE PROGETTO															0.00	4.00	7.00	7.15	8.30				17.29	17.79	18.84	20.74	21.79	22.79	23.75
PARZIALI PROGETTO																4.00	3.00	0.16	1.15		8.99		0.50	1.05	1.90	1.05	1.00	0.96	
QUOTE PROGETTO															25.19	25.08	24.99	25.05	25.00				19.01	19.01	18.31	18.31	19.01	19.01	18.37
PROGRESSIVE RILEVATO															0.00	0.00	7.00	8.32					17.60	18.15					
PARZIALI RILEVATO																7.00	1.32				9.28		0.55						
QUOTE RILEVATO															24.86	25.19	24.66	24.63					18.44	18.43					


7
200
200

PROFILO SV RE-SC

SEZIONE SC-8

PROGRESSIVA 125.00

- BASE
- C1 0.75 mq.
- CEMENTATO
- CE1 1.13 mq.
- VEGETALE
- D1 3.47 mq.
- SOTTOFONDAZIONE STRADALE
- H1 5.28 mq.
- RILEVATO ARGINELLO
- RA1 0.16 mq.
- RILEVATO
- RI1 34.49 mq.
- STERRO
- SC1 1.03 mq.
- SCAVO FOSSI
- SF1 2.06 mq.
- RILEVATO FOSSI
- VF1 2.11 mq.
- TAPPETO DRENANTE
- a1 7.03 ml.
- BINDER
- b1 7.30 ml.
- BONIFICA
- bo1 4.60 ml.
- GRADONATURA SCARPATE
- gr1 12.70 ml.
- INERBIMENTO
- i3 11.81 ml.
- SCOTICO
- sc1 15.79 ml.
- SCOTICO FOSSI
- sf1 5.66 ml.
- SCOTICO SUPERFICIALE
- ss1 1.33 ml.

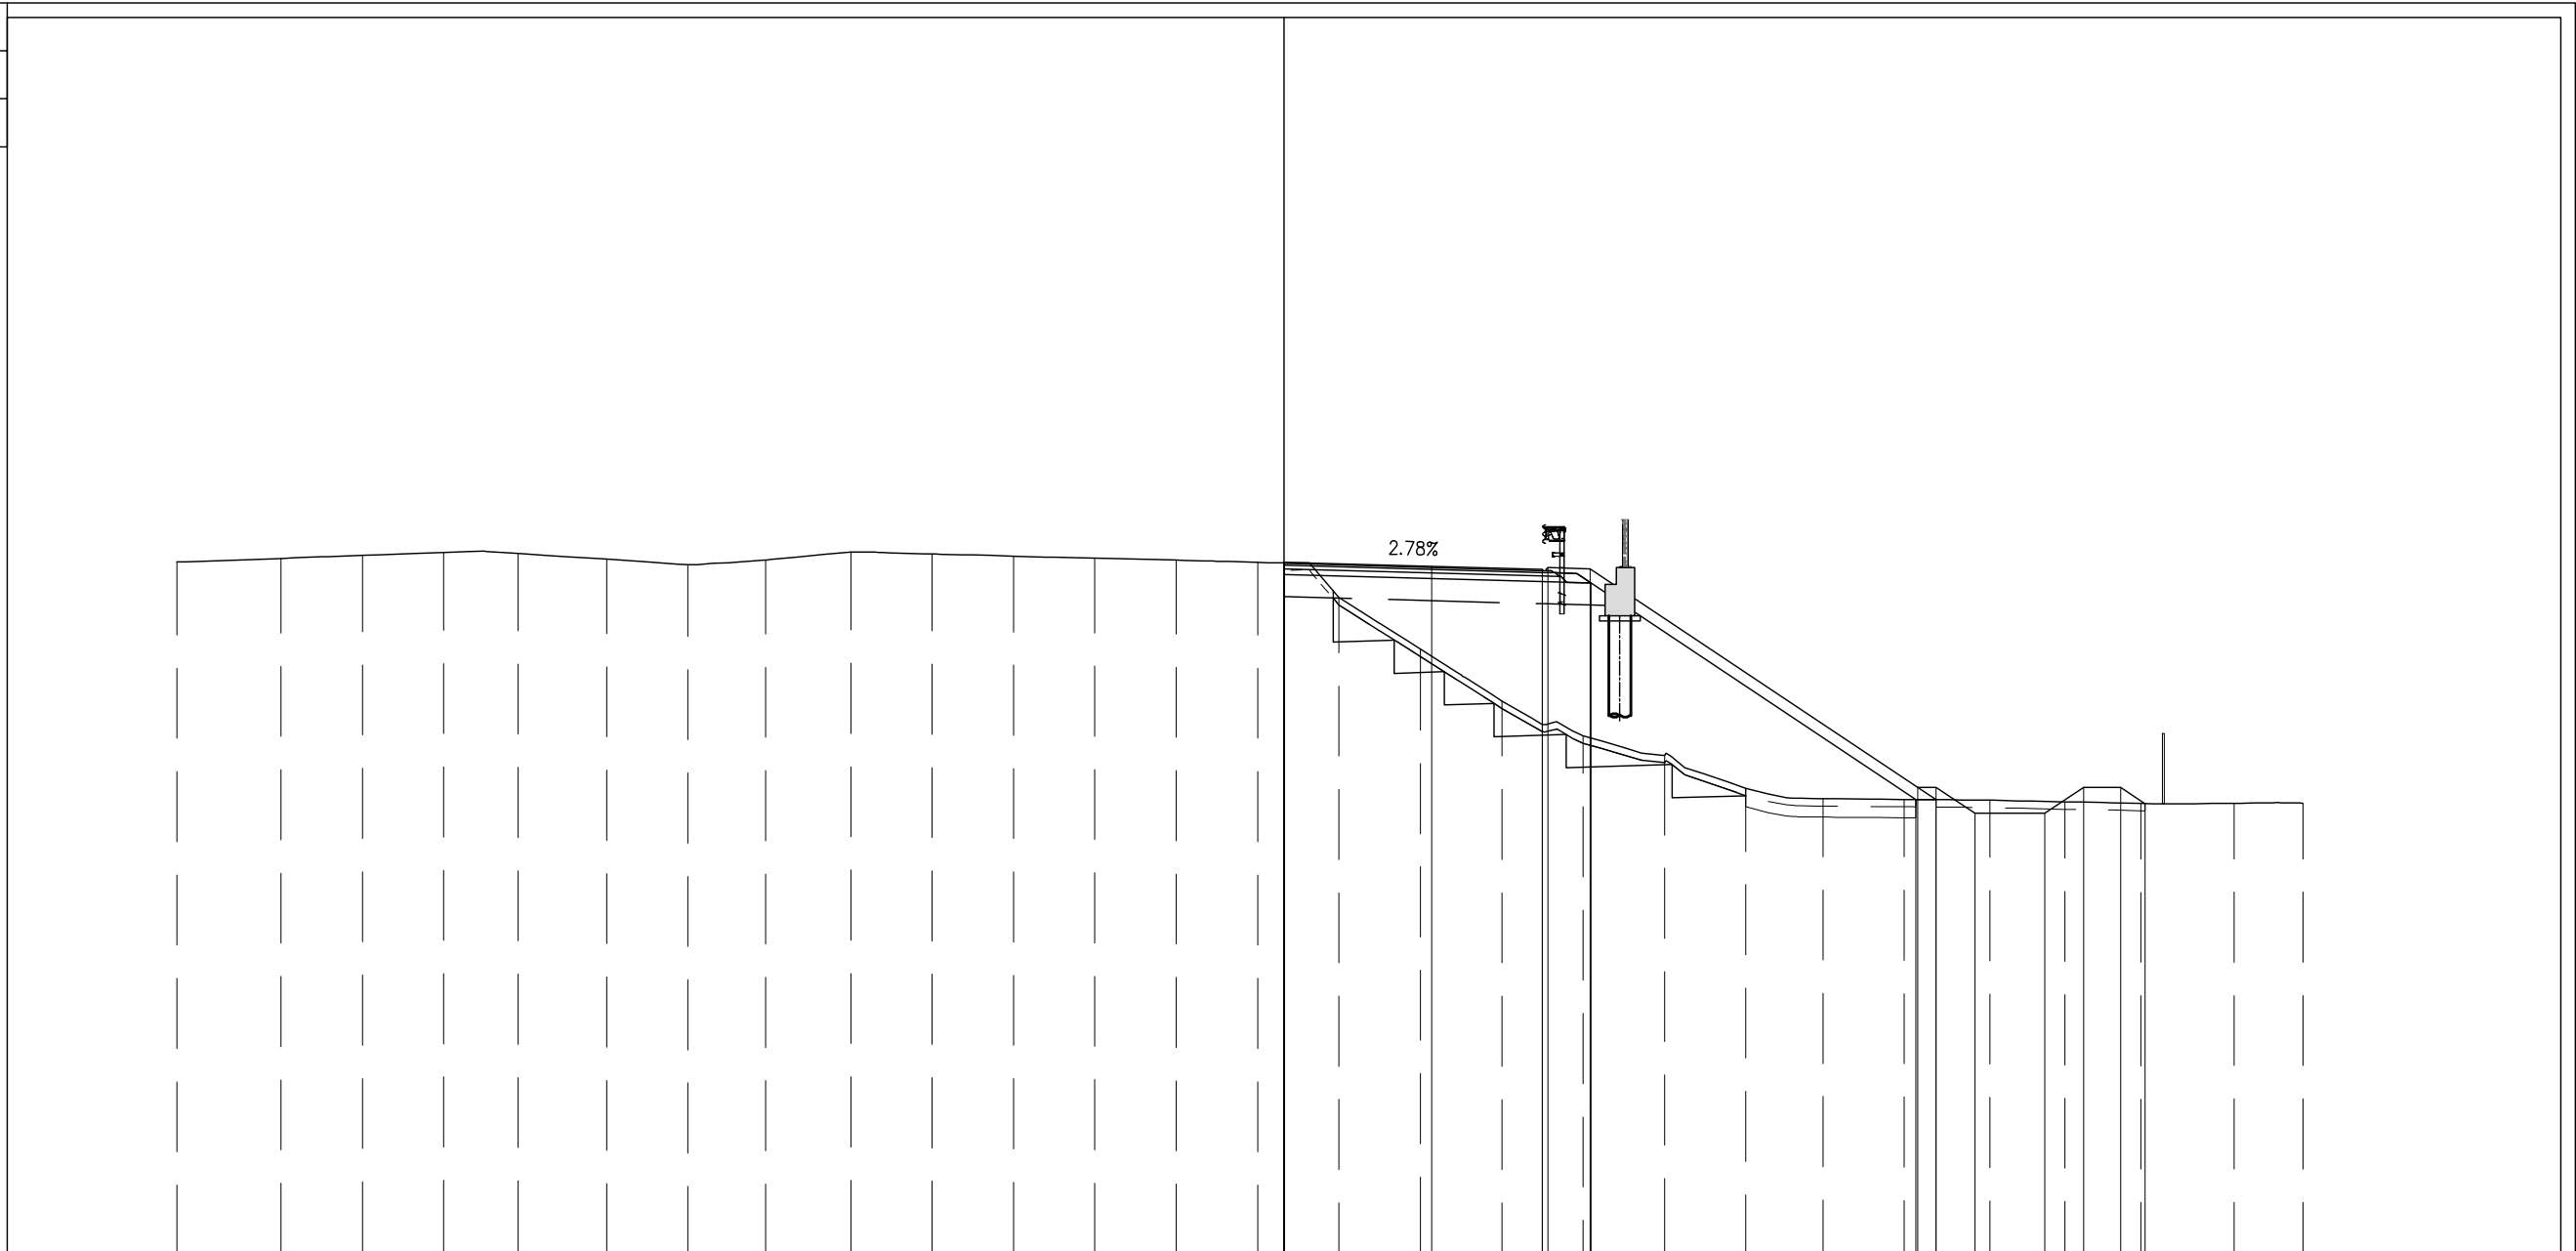


PROGRESSIVE TERRENO	-30.00	-27.18	-24.97	-22.77	-20.75	-18.36	-16.15	-14.04	-11.74	-9.54	-7.33	-5.12	-2.92	-0.71	1.49	3.70	5.90	8.11	10.31	12.52	14.61	16.81	19.13	21.16	23.22	25.75	27.62	
PARZIALI TERRENO		2.82	2.21	2.20	2.02	2.39	2.21	2.11	2.30	2.20	2.21	2.21	2.20	2.21	2.20	2.20	2.21	2.20	2.21	2.09	2.20	2.32	2.03	2.06	2.53	1.87		
QUOTE TERRENO	24.85	24.95	25.03	25.11	25.08	24.93	24.78	24.90	25.12	25.07	25.01	24.96	24.90	24.85	23.89	22.49	21.08	20.14	19.61	18.72	18.44	18.42	18.40	18.36	18.31	18.32	18.32	
PROGRESSIVE PROGETTO														0.00	4.00	4.00	7.00	7.15	8.30			17.17	17.67	18.72	20.62	21.67	22.67	23.33
PARZIALI PROGETTO															4.00	3.00	0.16	1.15		8.87		0.50	1.05	1.90	1.05	1.00	0.66	
QUOTE PROGETTO														24.84	24.73	24.65	24.70	24.66				18.75	18.75	18.05	18.05	18.75	18.75	18.31
PROGRESSIVE RILEVATO														0.00	0.00	0.00	7.00	8.32				17.12	17.67					
PARZIALI RILEVATO															7.00	1.32				8.80		0.55						
QUOTE RILEVATO														24.51	24.70	24.51	24.32	24.28				18.42	18.41					

PROFILO SV RE-SC

SEZIONE SC-10

PROGRESSIVA 175.00

- BASE
- C1 0.88 mq.
- CEMENTATO
- CE1 1.37 mq.
- VEGETALE
- D1 1.15 mq.
- D2 2.67 mq.
- Totale: 3.82 mq.
- SOTTOFONDAZIONE STRADALE
- H1 6.87 mq.
- RILEVATO ARGINELLO
- RA1 0.16 mq.
- RA2 0.13 mq.
- Totale: 0.29 mq.
- RILEVATO
- R1 55.03 mq.
- SCAVO FOSSI
- SF1 2.06 mq.
- RILEVATO FOSSI
- VF1 1.93 mq.
- TAPPETO DRENANTE
- a1 8.06 ml.
- BINDER
- b1 8.60 ml.
- BONIFICA
- bo1 15.15 ml.
- GRADONATURA SCARPATE
- gr1 5.35 ml.
- INERBIMENTO
- i1 4.63 ml.
- i2 9.25 ml.
- Totale: 13.88 ml.
- SCOTICO
- sc1 19.93 ml.
- SCOTICO FOSSI
- sf1 5.62 ml.

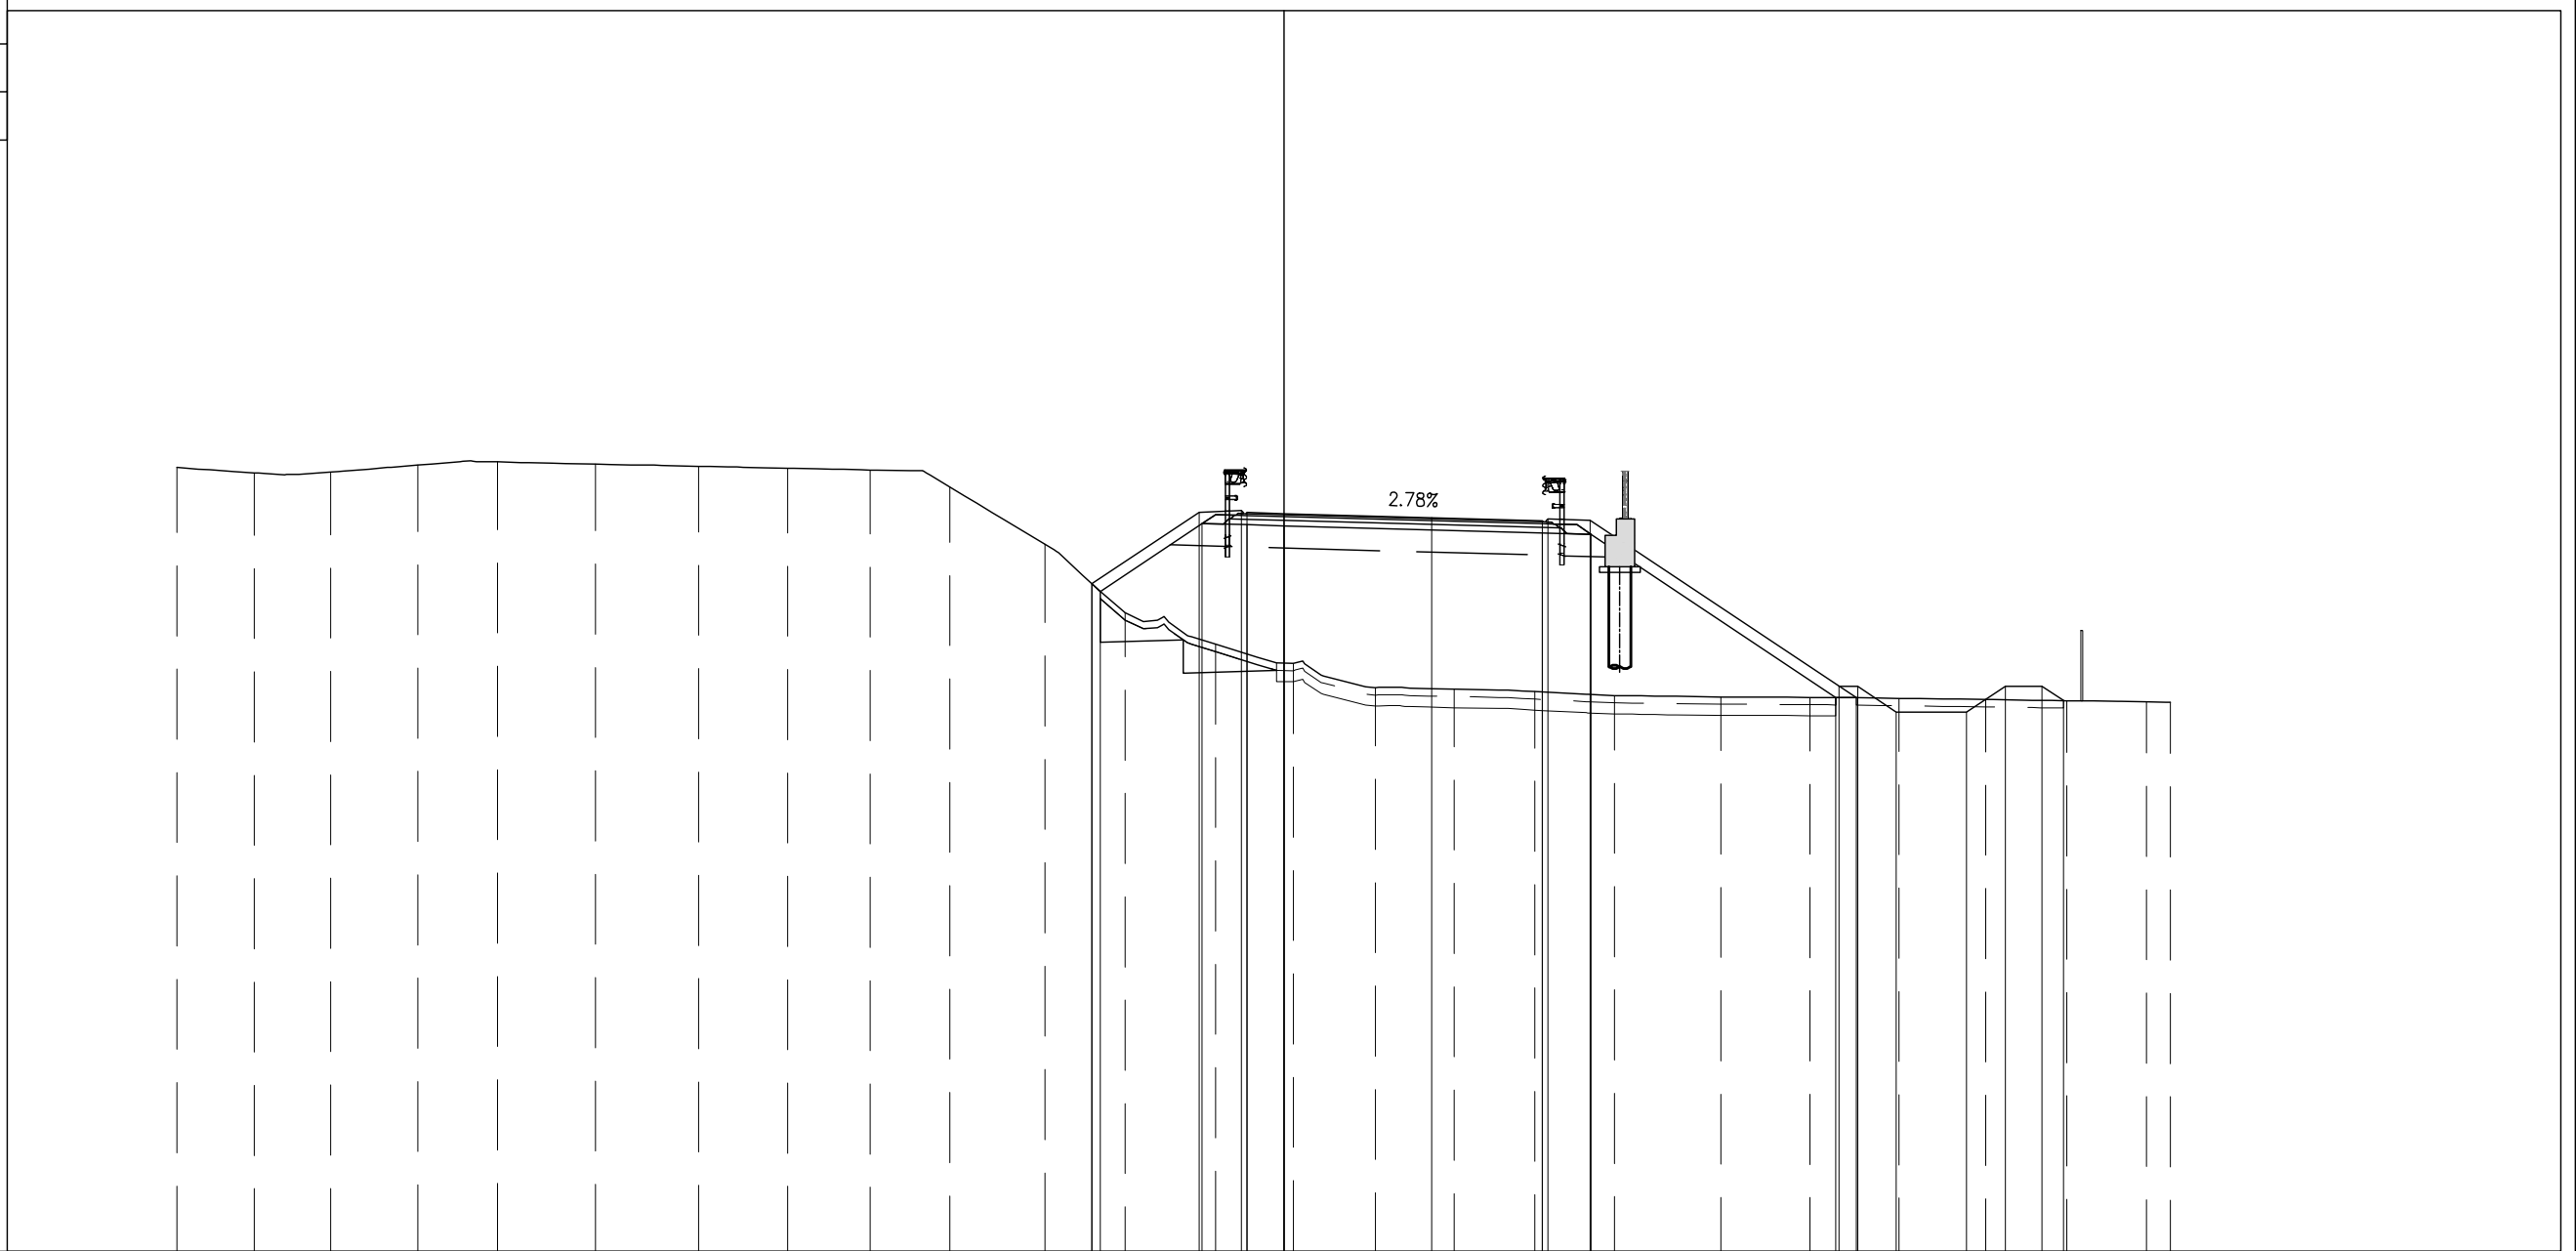


PROGRESSIVE TERRENO	-30.00	-27.90	-25.84	-23.47	-21.31	-18.66	-15.86	-13.45	-11.22	-9.06	-6.47	-4.31	-1.85	0.25	2.47	4.62	6.80	8.96	11.84	14.25	16.66	19.01	21.21	23.37	24.02		
PARZIALI TERRENO		2.10	2.06	2.37	2.16	2.65	2.80	2.41	2.23	2.16	2.59	2.16	2.46	2.10	2.22	2.15	2.18	2.16	2.88	2.41	2.41	2.35	2.20	2.16	0.65		
QUOTE TERRENO	24.23	24.08	24.10	24.29	24.38	24.32	24.26	24.21	24.16	23.70	22.14	20.29	19.44	18.92	18.26	18.22	18.15	18.05	18.01	18.00	17.97	17.94	17.91	17.88	17.86		
PROGRESSIVE PROGETTO												-5.20	-2.30	-1.15	-1.00	0.00	4.00	7.00	7.15	8.30	15.04	15.54	16.59	18.49	19.54	20.54	21.12
PARZIALI PROGETTO												2.90	1.15	0.15	1.00	4.00	3.00	0.16	1.15	6.74	0.50	1.05	1.90	1.05	1.00	0.58	
QUOTE PROGETTO												21.08	23.01	23.06	23.00	22.98	22.87	22.78	22.84	22.79	18.30	18.30	17.60	17.60	18.30	18.30	17.91
PROGRESSIVE RILEVATO												-5.20	-4.98	-2.22	-1.00	0.00	7.00	8.32	14.95	15.50							
PARZIALI RILEVATO												0.22	2.76	1.22	1.00	7.00	1.32	6.63	0.55								
QUOTE RILEVATO												21.08	20.87	22.71	22.67	22.65	22.45	22.42	18.00	17.99							

PROFILO SV RE-SC

SEZIONE SC-11

PROGRESSIVA 197.25

- BASE
- C1 0.53 mq.
- CEMENTATO
- CE1 0.81 mq.
- VEGETALE
- D2 2.13 mq.
- SOTTOFONDAZIONE STRADALE
- H1 4.00 mq.
- RILEVATO ARGINELLO
- RA1 0.17 mq.
- RILEVATO
- RI1 25.32 mq.
- SCAVO FOSSI
- SF1 2.07 mq.
- RILEVATO FOSSI
- VF1 1.32 mq.
- TAPPETO DRENANTE
- a1 8.06 ml.
- BINDER
- b1 8.60 ml.
- BONIFICA
- bo1 11.22 ml.
- INERBIMENTO
- i2 7.42 ml.
- SCOTICO
- sc1 11.22 ml.
- SCOTICO FOSSI
- sf1 5.50 ml.

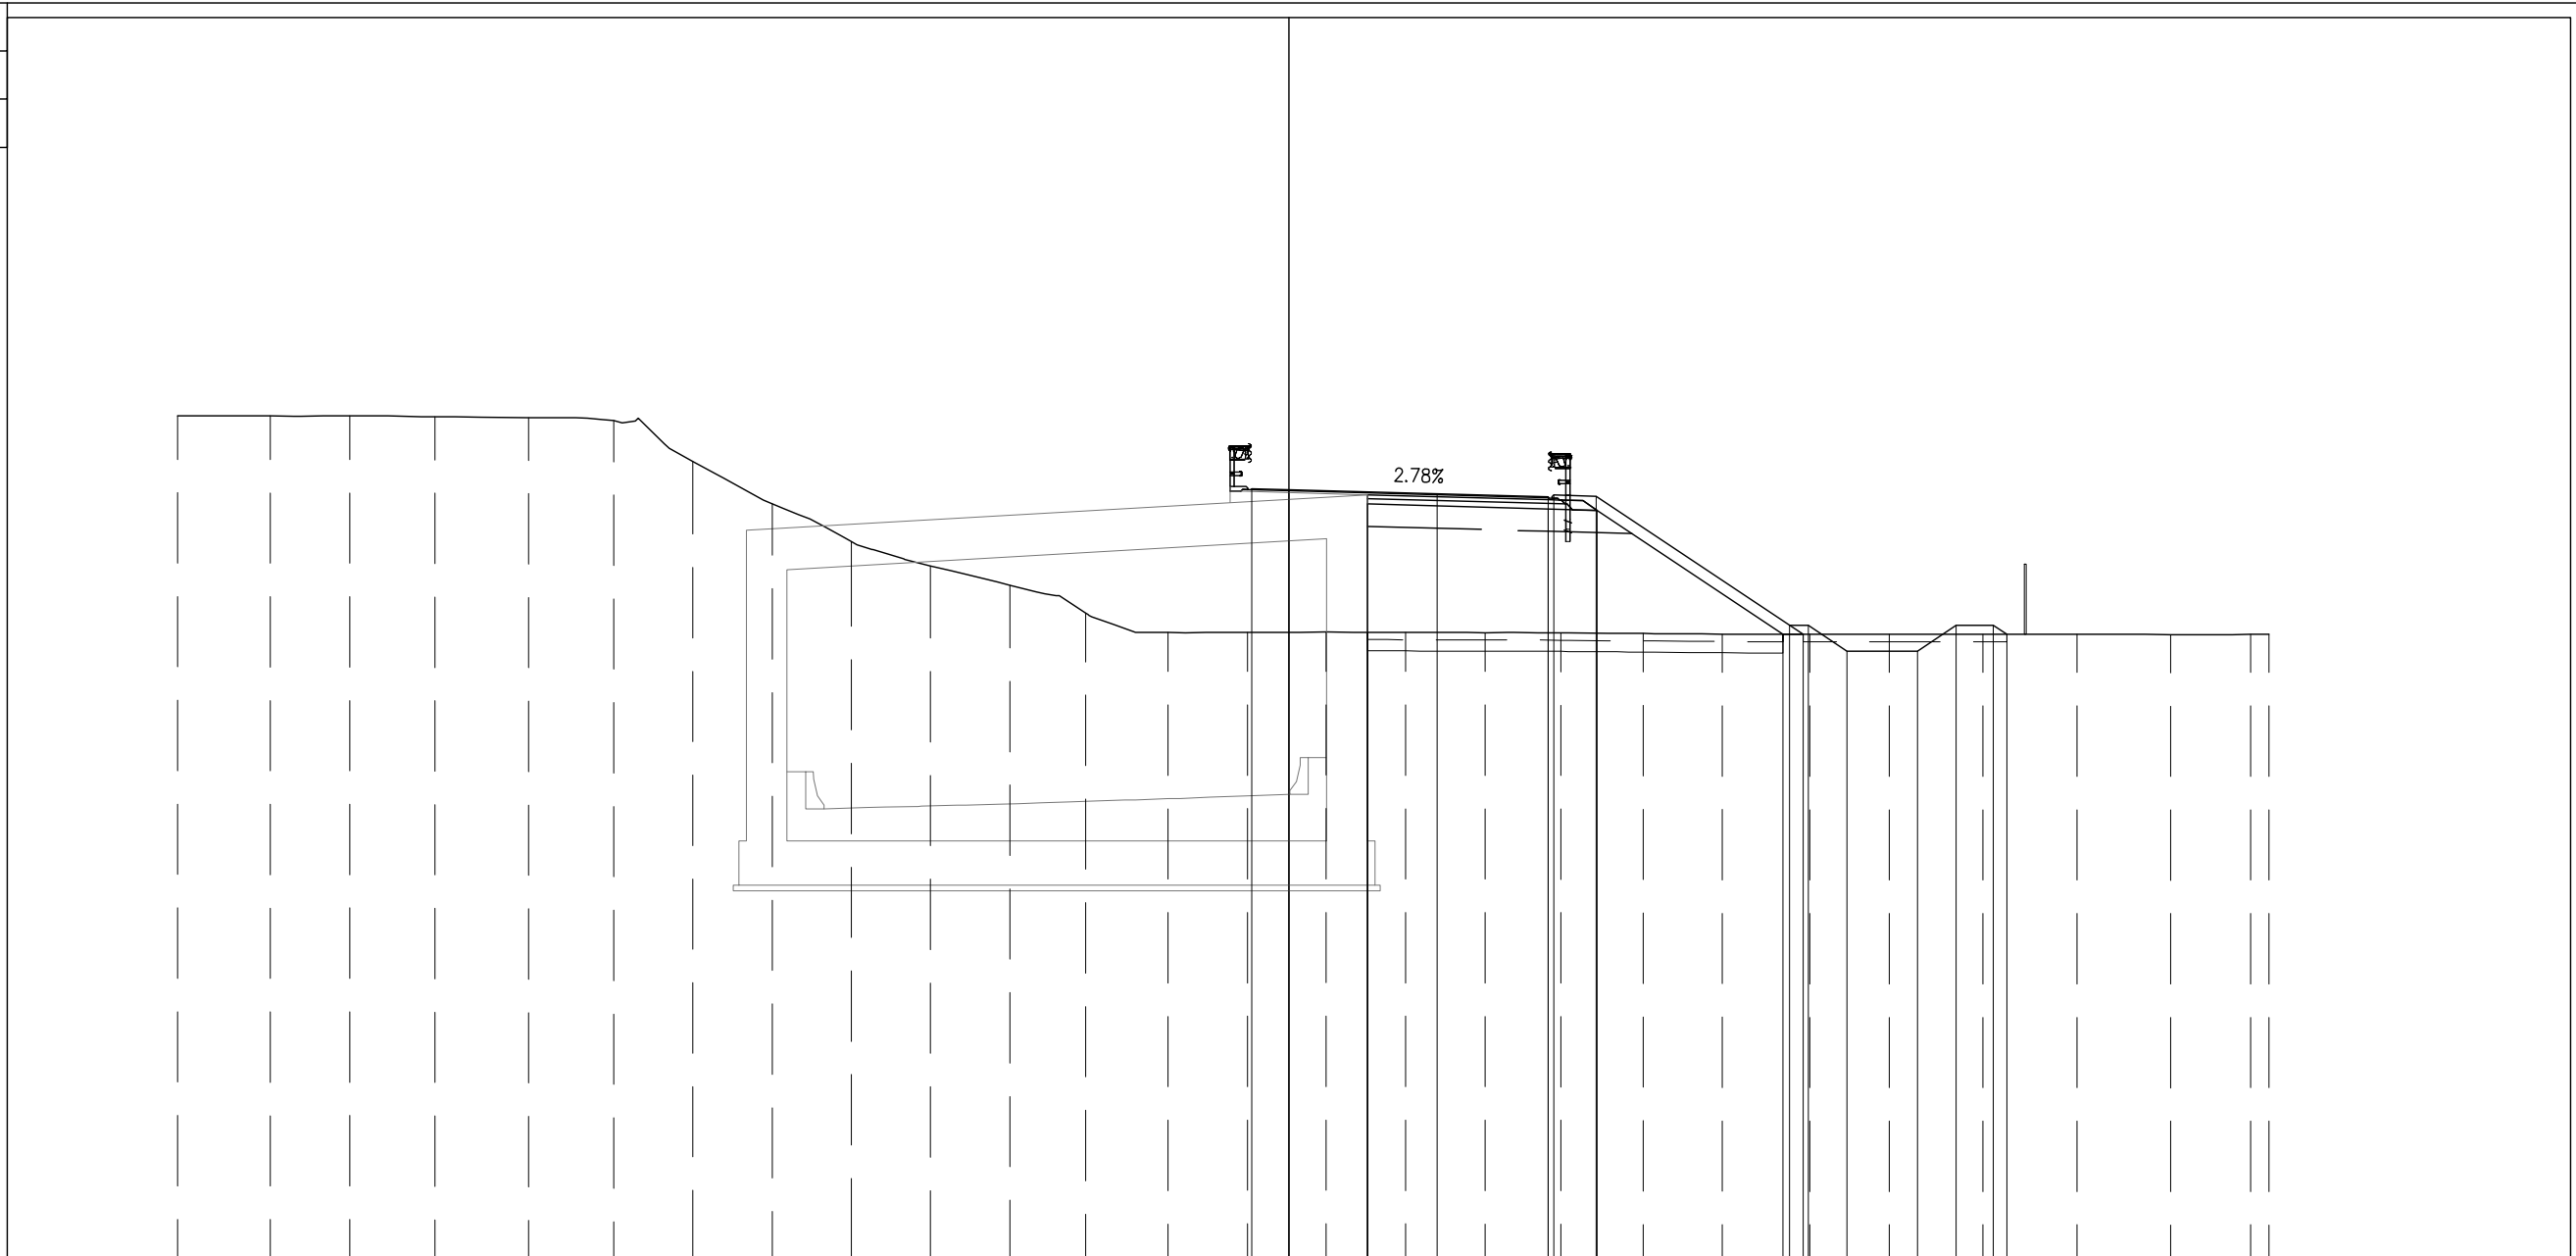


PROGRESSIVE TERRENO	-30.00	-27.50	-25.35	-23.06	-20.52	-18.23	-16.09	-13.95	-11.81	-9.67	-7.54	-5.49	-3.26	-1.12	1.01	3.15	5.29	7.34	9.57	11.70	14.06	16.21	18.74	21.27	23.81	25.96	26.45
PARZIALI TERRENO	2.50	2.15	2.29	2.54	2.29	2.14	2.14	2.14	2.14	2.13	2.05	2.23	2.14	2.13	2.14	2.14	2.05	2.23	2.13	2.36	2.15	2.53	2.53	2.54	2.15	0.49	
QUOTE TERRENO	23.86	23.85	23.85	23.83	23.81	23.73	22.62	21.48	20.46	19.81	19.29	18.54	18.01	18.01	18.02	18.01	18.01	18.00	17.98	17.97	17.96	17.96	17.96	17.96	17.95	17.96	17.96
PROGRESSIVE PROGETTO														-1.00	0.00	4.00	7.00	7.15	8.30		13.52	14.02	15.07	16.97	18.02	19.02	19.38
PARZIALI PROGETTO														1.00	4.00	3.00	0.16	1.15	5.22	0.50	1.05	1.90	1.05	1.00	0.36		
QUOTE PROGETTO														21.89	21.86	21.75	21.67	21.73	21.68		18.20	18.20	17.50	17.50	18.20	18.20	17.96
PROGRESSIVE RILEVATO															21.48	21.34	21.30				17.96	17.96					
PARZIALI RILEVATO															2.12	4.88	1.32				0.54						
QUOTE RILEVATO															18.02	18.02	18.02				17.96	17.96					

PROFILO SV RE-SC


SEZIONE SC-12

PROGRESSIVA 225.00

- BASE
- C1 0.75 mq.
- CEMENTATO
- CE1 1.15 mq.
- VEGETALE
- D2 1.56 mq.
- SOTTOFONDAZIONE STRADALE
- H1 5.23 mq.
- RILEVATO ARGINELLO
- RA2 0.13 mq.
- RILEVATO
- RI1 17.57 mq.
- SCAVO FOSSI
- SF1 2.92 mq.
- RILEVATO FOSSI
- VF1 0.63 mq.
- TAPPETO DRENANTE
- a1 8.06 ml.
- BINDER
- b1 8.60 ml.
- BONIFICA
- bo1 11.47 ml.
- INERBIMENTO
- i2 5.86 ml.
- SCOTICO
- sc1 11.47 ml.
- SCOTICO FOSSI
- sf1 6.15 ml.

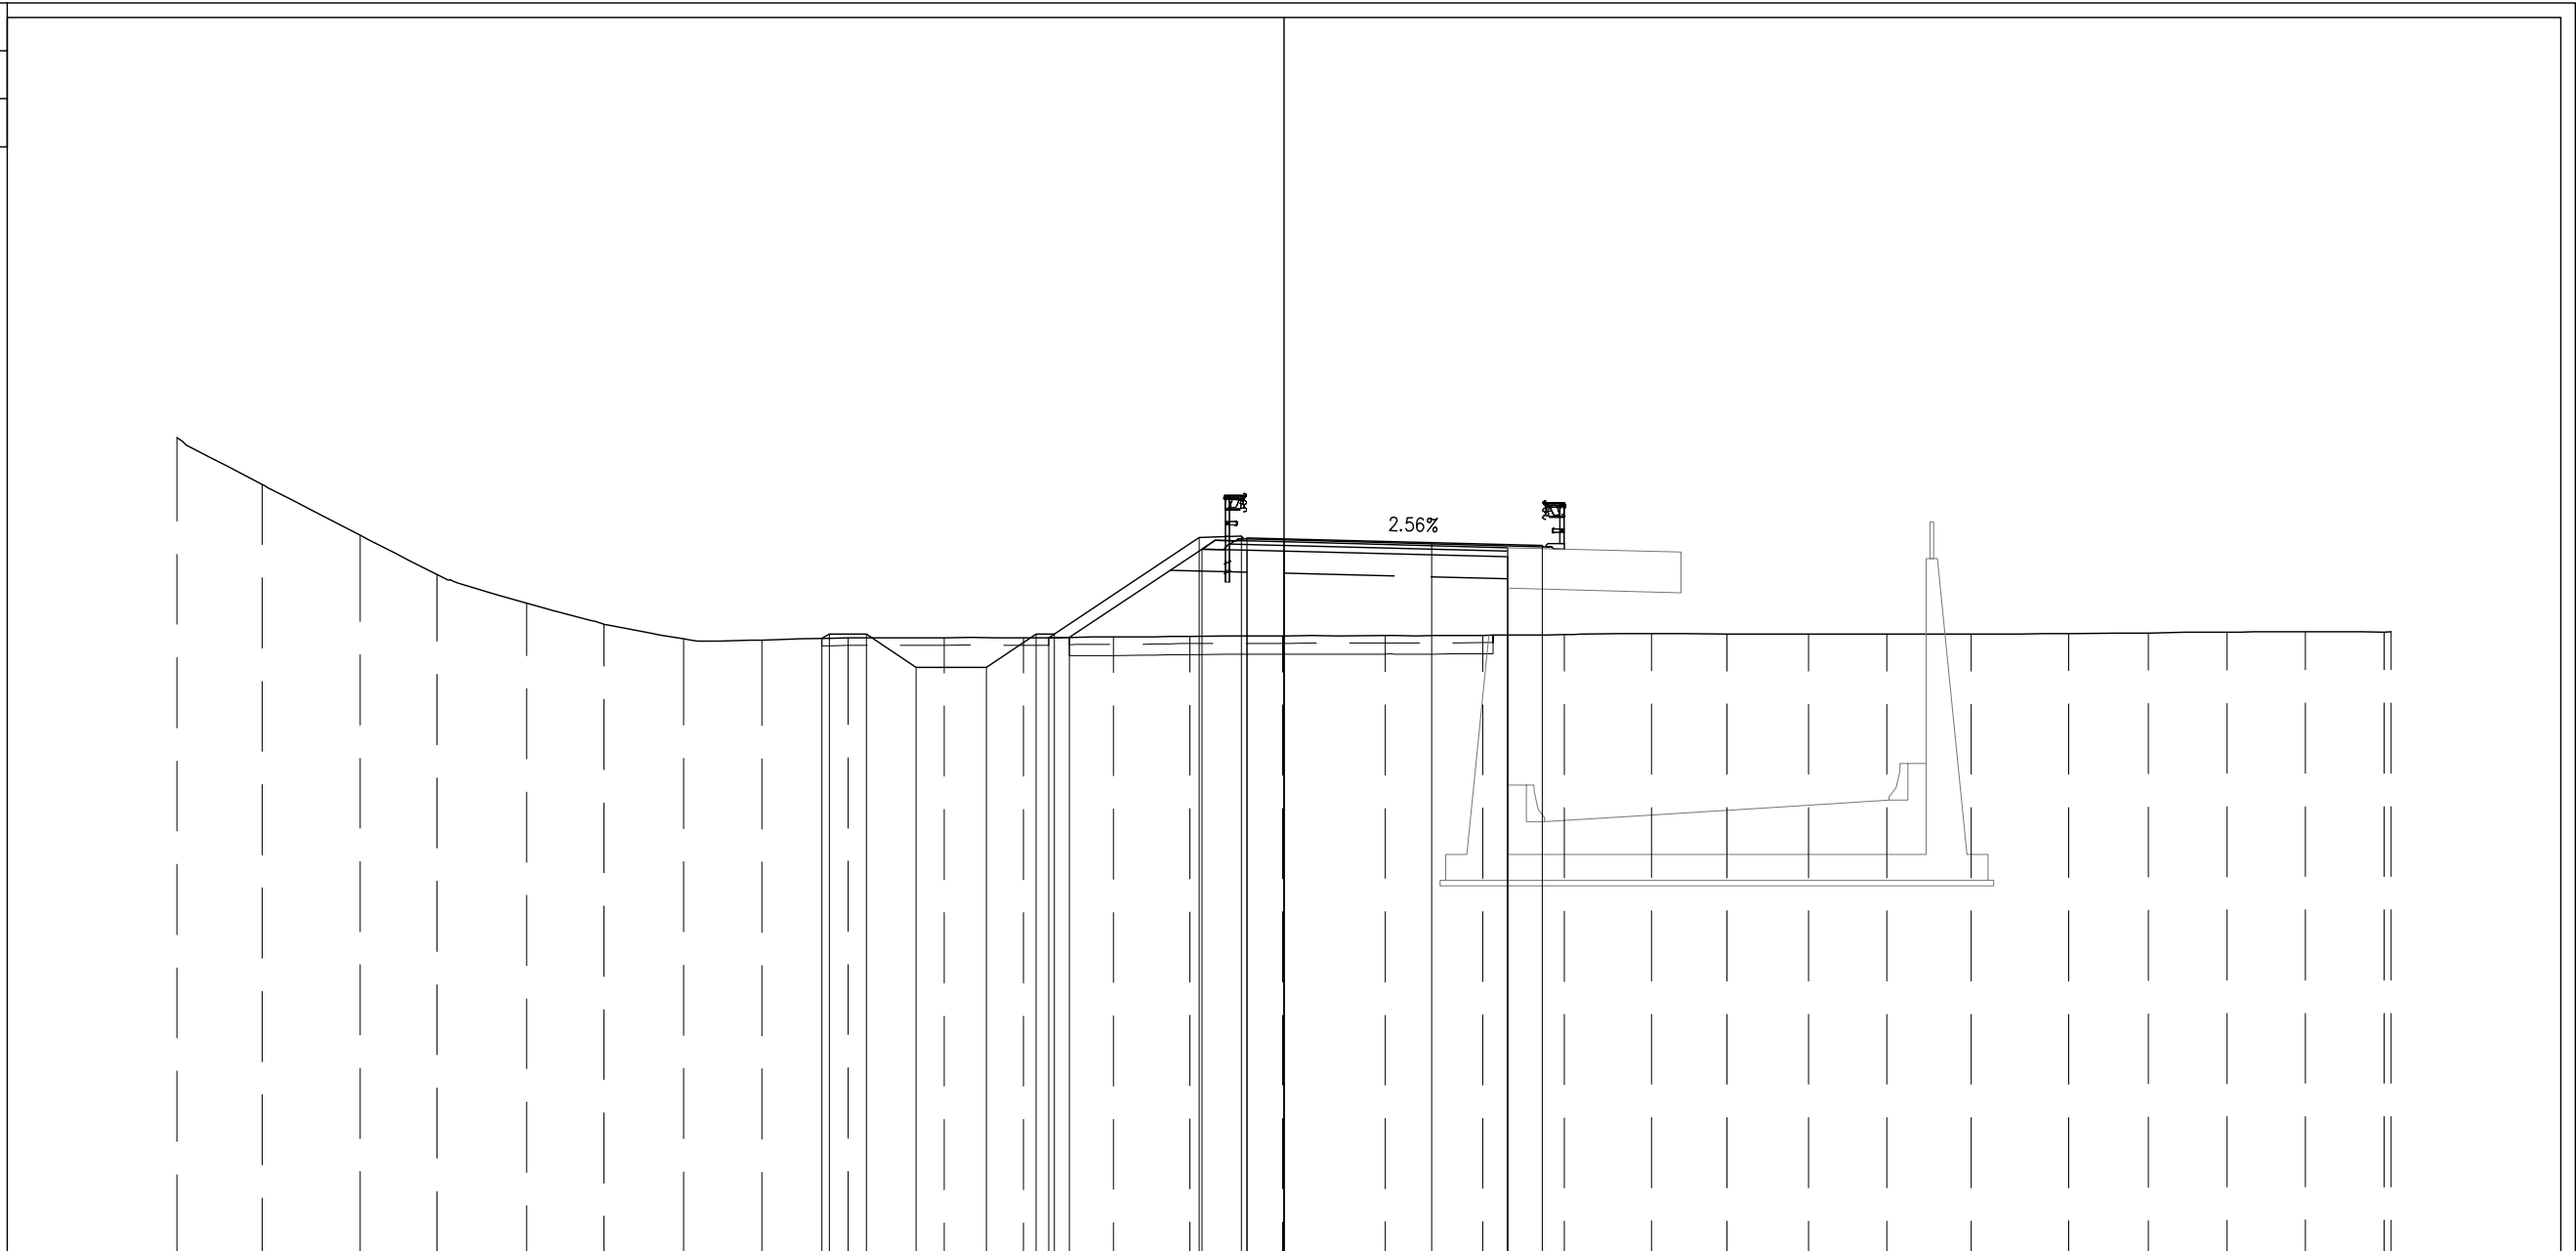

PROGRESSIVE TERRENO	-30.00	-27.69	-25.04	-22.95	-20.53	-18.42	-16.27	-14.14	-11.81	-9.20	-7.06	-4.62	-2.55	-0.04	2.74	5.39	7.60	9.96	12.01	14.21	16.34	18.62	21.27	23.43	25.55	27.68	29.81	30.00	
PARZIALI TERRENO	2.31	2.65	2.09	2.42	2.11	2.15	2.13	2.33	2.61	2.14	2.44	2.07	2.51	2.78	2.65	2.21	2.36	2.05	2.20	2.13	2.28	2.65	2.16	2.12	2.13	2.13	0.19		
QUOTE TERRENO	23.22	21.94	20.58	19.51	18.74	18.16	17.77	17.74	17.79	17.80	17.80	17.82	17.84	17.85	17.86	17.87	17.89	17.91	17.90	17.90	17.90	17.90	17.91	17.93	17.95	17.96	17.96	17.96	
PROGRESSIVE PROGETTO									-12.52	-12.32	-11.32	-9.97	-8.07	-6.72	-6.22	-2.30	-1.15	-1.00	0.00	4.00	7.00								
PARZIALI PROGETTO									0.20	1.00	1.35	1.90	1.35	0.50	3.92	1.15	0.15	1.00	4.00	4.00	3.00	7.00							
QUOTE PROGETTO									17.78	17.90	17.90	17.00	17.00	17.90	17.90	20.51	20.56	20.50	20.48	20.37	20.30								
PROGRESSIVE RILEVATO																						6.06	6.06						
PARZIALI RILEVATO																						6.06	6.06						
QUOTE RILEVATO																						17.87	19.99						

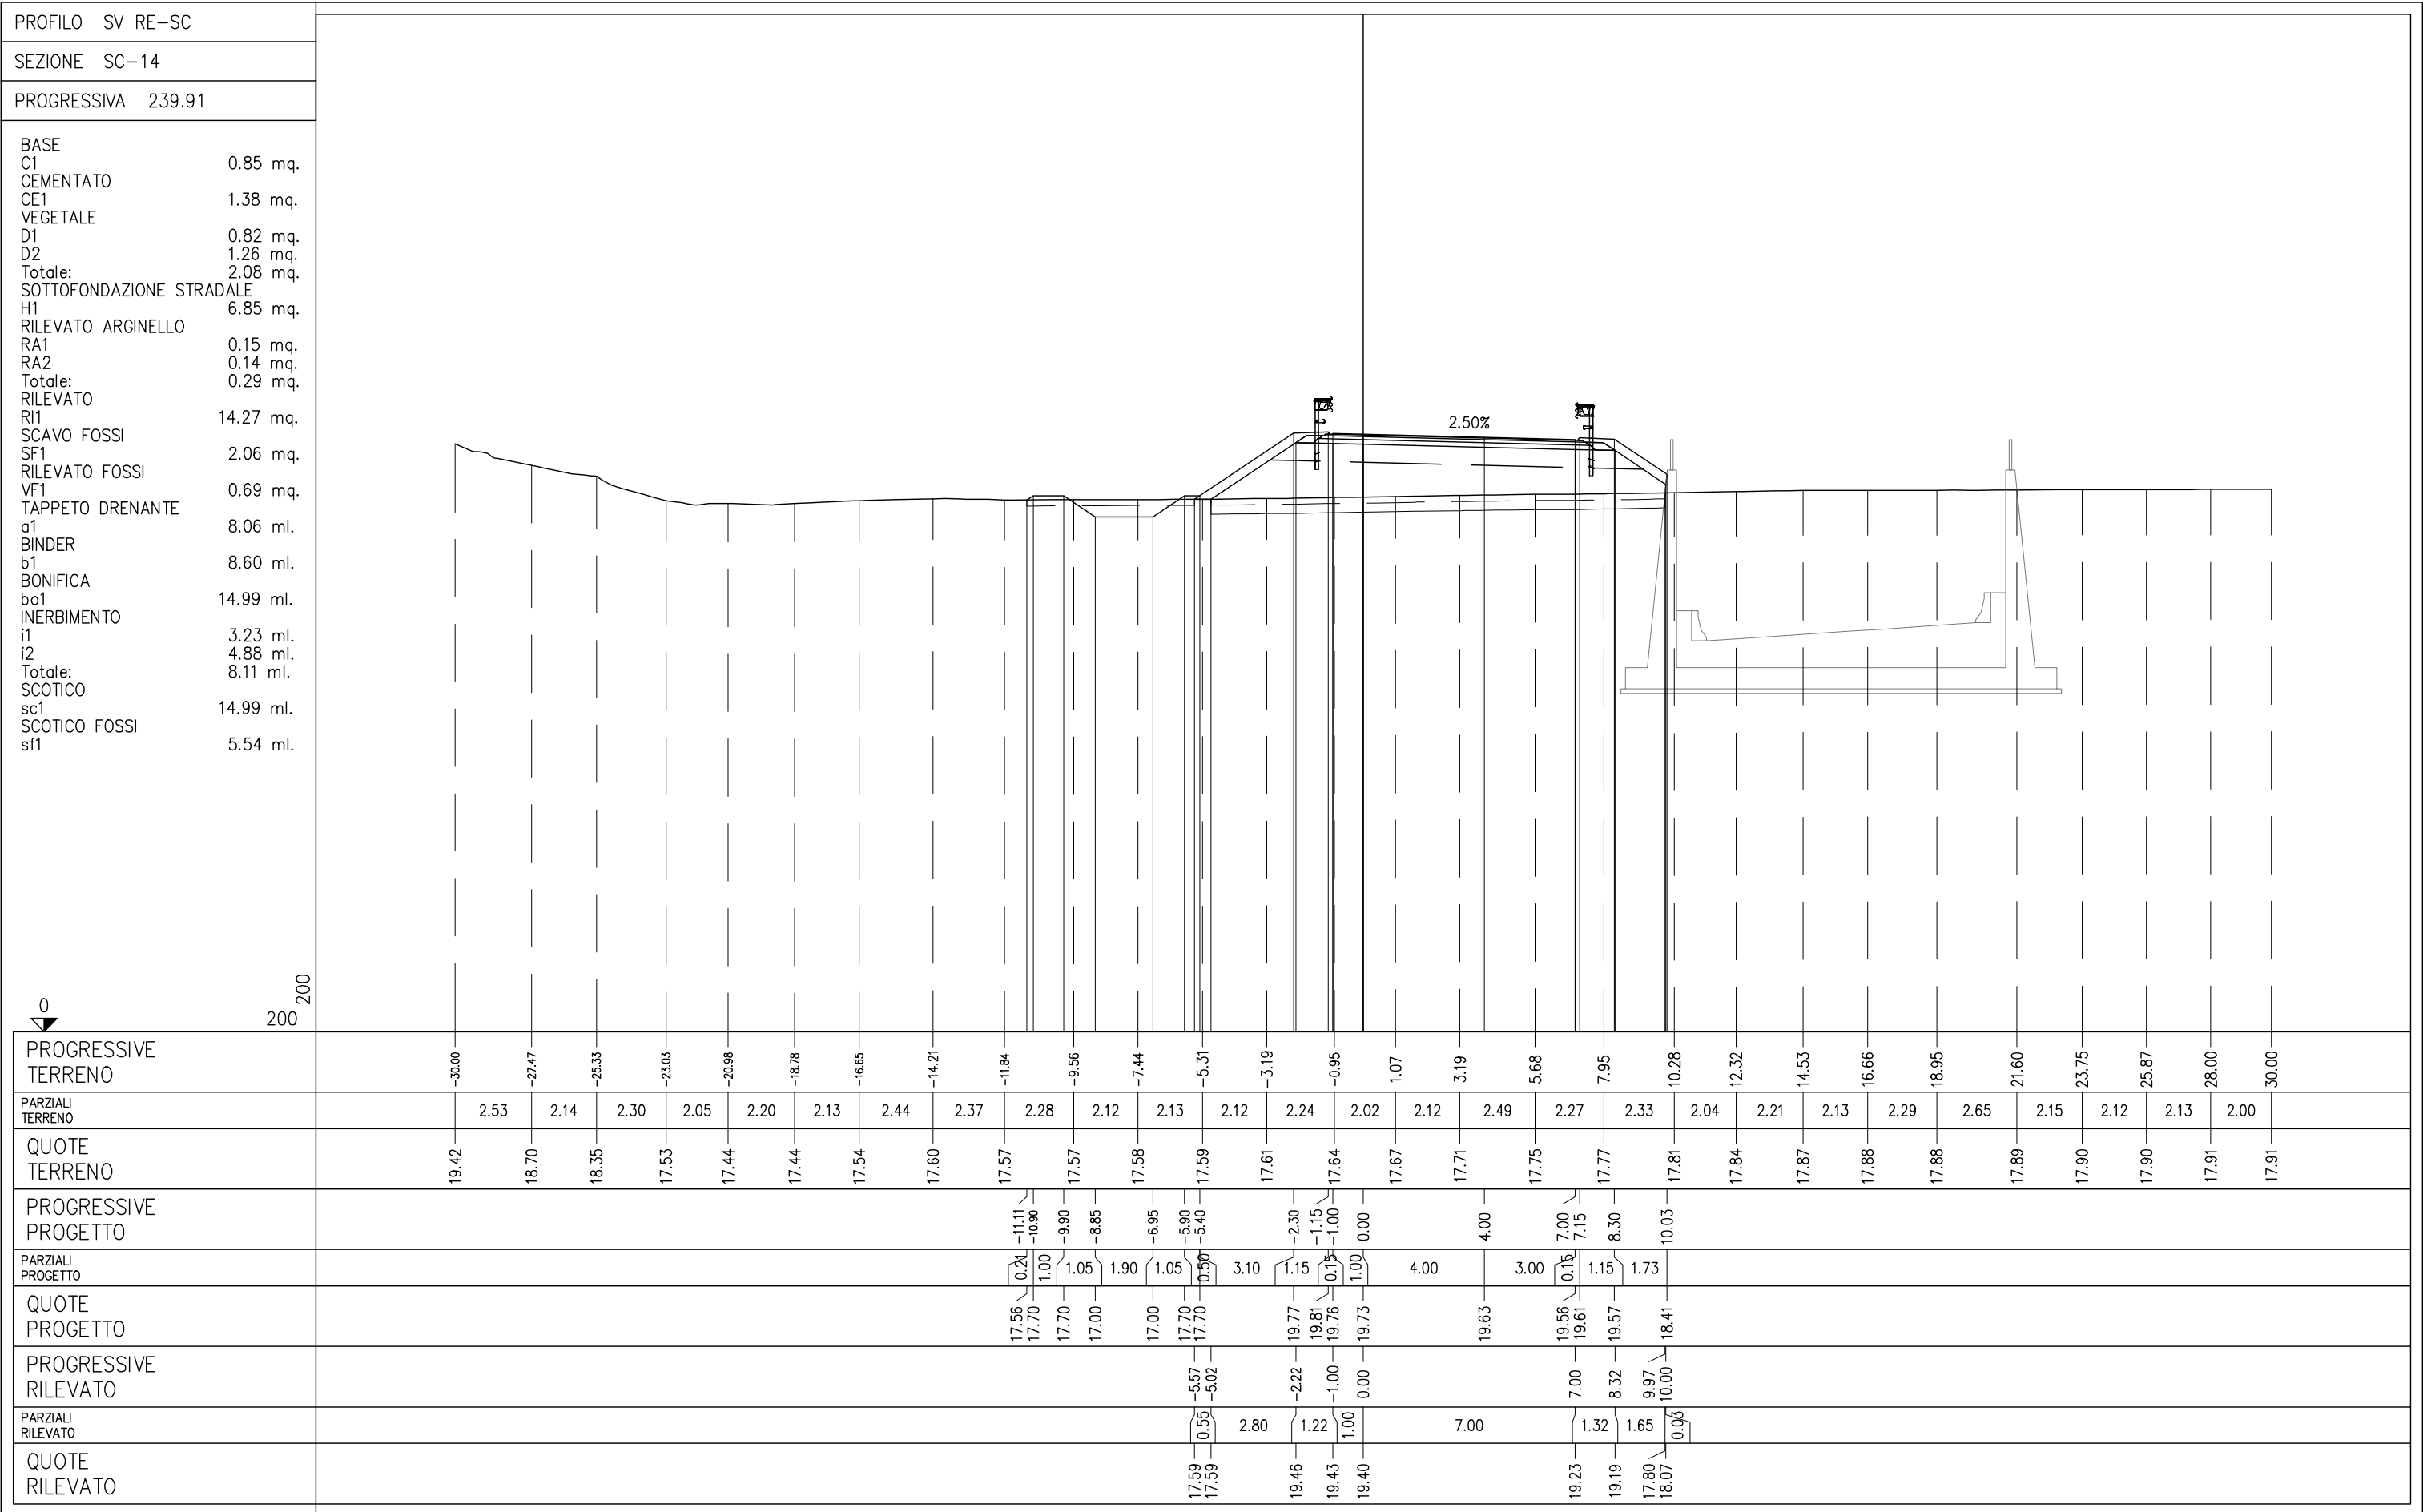


SVINCOLO DI REGGIOLO ROLO
RAMO SR1
SAT01

PROFILO SR1

SEZIONE SR1-1

PROGRESSIVA 0.00

- BASE
- C1 0.38 mq.
- VEGETALE
- D2 0.36 mq.
- SOTTOFONDAZIONE STRADALE
- H1 3.43 mq.
- STERRO
- SC1 3.64 mq.
- TAPPETO DRENANTE
- a1 4.85 ml.
- BINDER
- b1 4.95 ml.
- COMPATTAZIONE
- co1 5.72 ml.
- INERBIMENTO
- i2 1.70 ml.
- SCOTICO SUPERFICIALE
- ss1 5.72 ml.

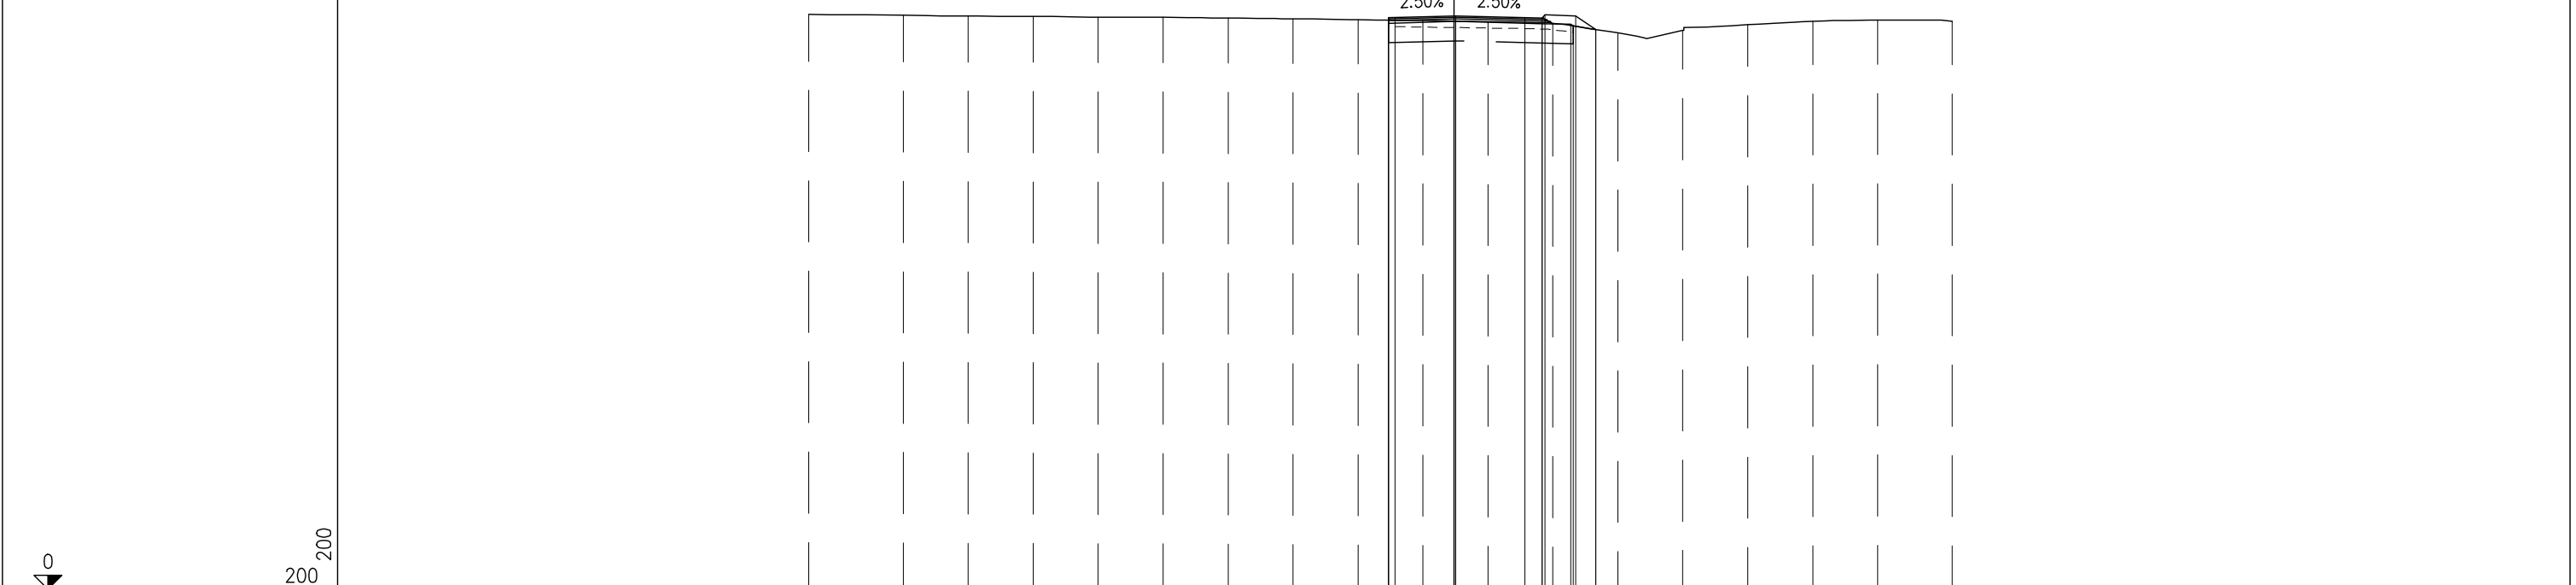


PROGRESSIVE TERRENO	-20.00	-17.07	-15.05	-13.04	-11.03	-9.01	-7.00	-4.99	-2.97	-0.96	1.06	3.07	5.08	7.10	9.11	11.12	13.14	15.45
PARZIALI TERRENO		2.93	2.02	2.01	2.01	2.02	2.01	2.01	2.02	2.01	2.02	2.01	2.01	2.02	2.01	2.01	2.02	2.31
QUOTE TERRENO	17.81	17.78	17.76	17.75	17.73	17.72	17.70	17.68	17.65	17.62	17.59	17.54	17.24	17.31	17.49	17.60	17.63	17.60
PROGRESSIVE PROGETTO									-2.03	-1.83	0.05	2.20	2.73	2.83	3.78	4.40		
PARZIALI PROGETTO									0.20	1.88	2.15	0.53	0.10	0.95	0.62			
QUOTE PROGETTO									17.71	17.71	17.76	17.71	17.69	17.78	17.76	17.34		
PROGRESSIVE RILEVATO									-2.03	-2.03	0.05	2.73	3.62	3.69	4.40			
PARZIALI RILEVATO									2.08	2.68	0.89	0.07	0.71					
QUOTE RILEVATO									17.54	17.63	17.59	17.52	17.50	17.45	17.34			

PROFILO SR1

SEZIONE SR1-2

PROGRESSIVA 0.50

- BASE
- C1 0.40 mq.
- VEGETALE
- D2 0.34 mq.
- SOTTOFONDAZIONE STRADALE
- H1 3.44 mq.
- STERRO
- SC1 3.62 mq.
- TAPPETO DRENANTE
- a1 4.88 ml.
- BINDER
- b1 4.98 ml.
- COMPATTAZIONE
- co1 5.75 ml.
- INERBIMENTO
- i2 1.68 ml.
- SCOTICO SUPERFICIALE
- ss1 5.75 ml.

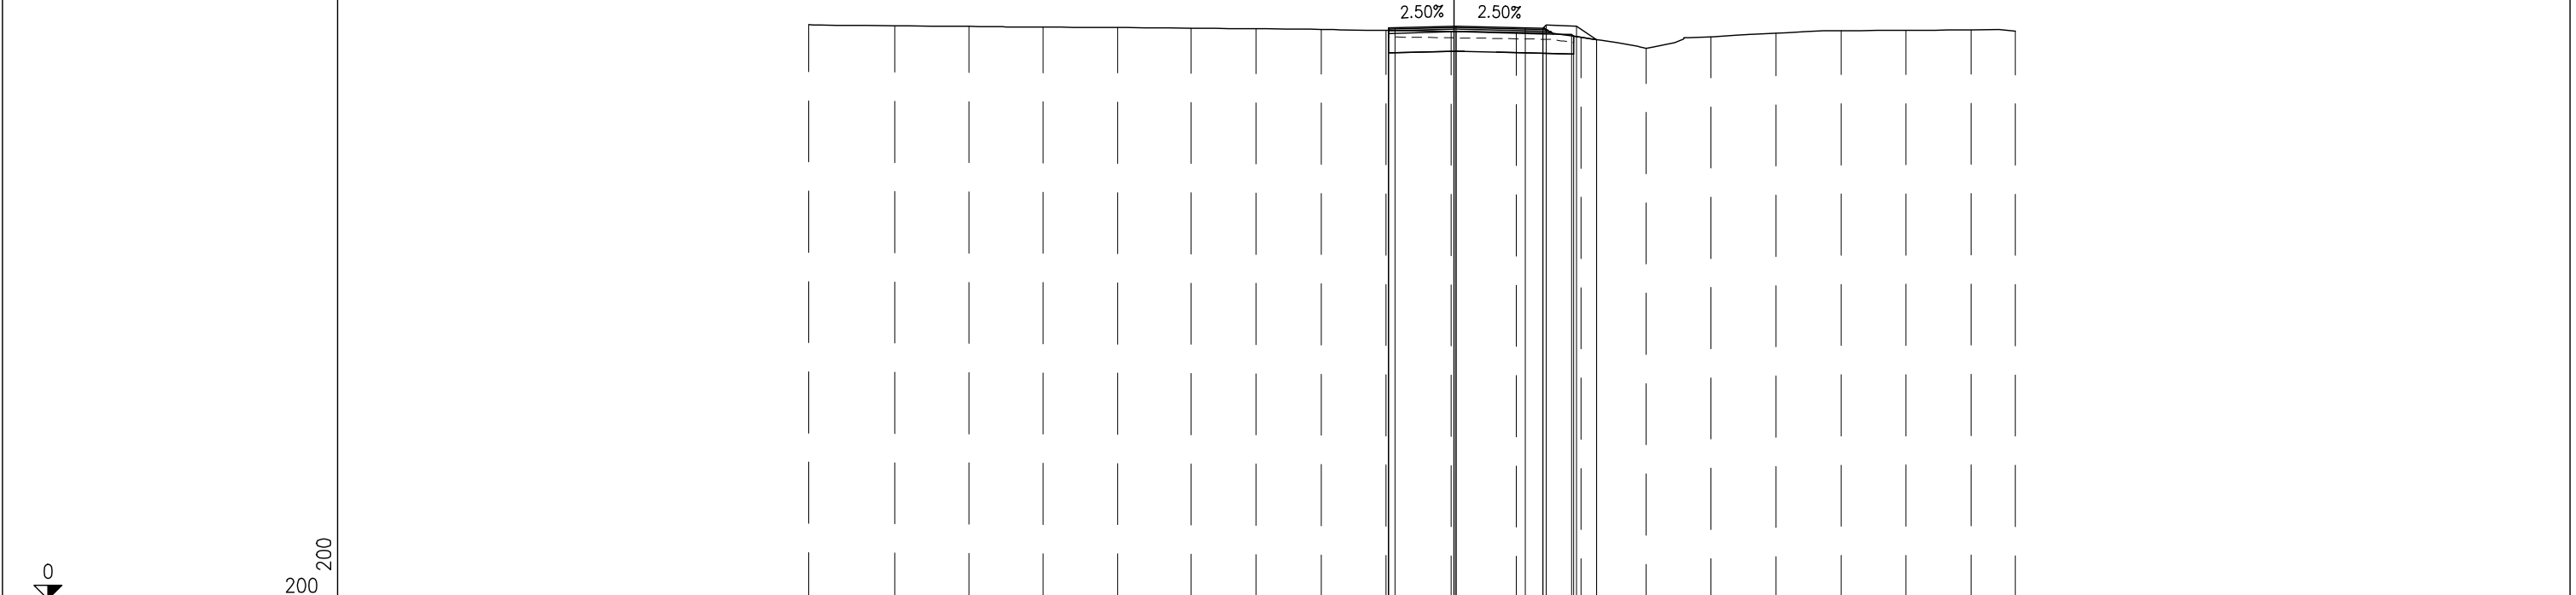


PROGRESSIVE TERRENO	-20.00	-17.34	-15.03	-12.73	-10.43	-8.14	-6.13	-4.11	-2.10	-0.09	1.93	3.94	5.96	7.97	9.99	12.00	14.02	16.03	17.40
PARZIALI TERRENO		2.66	2.31	2.30	2.30	2.29	2.01	2.02	2.01	2.01	2.02	2.01	2.02	2.01	2.02	2.01	2.02	2.01	1.37
QUOTE TERRENO	17.81	17.77	17.76	17.74	17.72	17.70	17.68	17.66	17.63	17.60	17.57	17.42	17.08	17.43	17.55	17.62	17.63	17.65	17.61
PROGRESSIVE PROGETTO									-2.03	-1.83	0.06	2.22	2.76	3.81	4.42				
PARZIALI PROGETTO									0.20	1.89	2.16	0.54	0.10	0.95	0.61				
QUOTE PROGETTO									17.71	17.71	17.76	17.71	17.69	17.79	17.75	17.34			
PROGRESSIVE RILEVATO									-2.03	-2.03	0.06	2.76	3.65	3.72	4.42				
PARZIALI RILEVATO									2.09	2.70	0.89	0.07	0.07	0.70					
QUOTE RILEVATO	17.54	17.63							17.59		17.52	17.50	17.45	17.34					

PROFILO SR1

SEZIONE SR1-3


PROGRESSIVA 15.13

- BASE
- C1 0.58 mq.
- VEGETALE
- D2 0.46 mq.
- SOTTOFONDAZIONE STRADALE
- H1 4.86 mq.
- RILEVATO
- R11 0.01 mq.
- STERRO
- SC1 4.62 mq.
- SC2 0.12 mq.
- Totale: 4.74 mq.
- TAPPETO DRENANTE
- a1 6.95 ml.
- BINDER
- b1 7.06 ml.
- COMPATTAZIONE
- co3 8.19 ml.
- INERBIMENTO
- i2 1.94 ml.
- SCOTICO SUPERFICIALE
- ss1 8.19 ml.

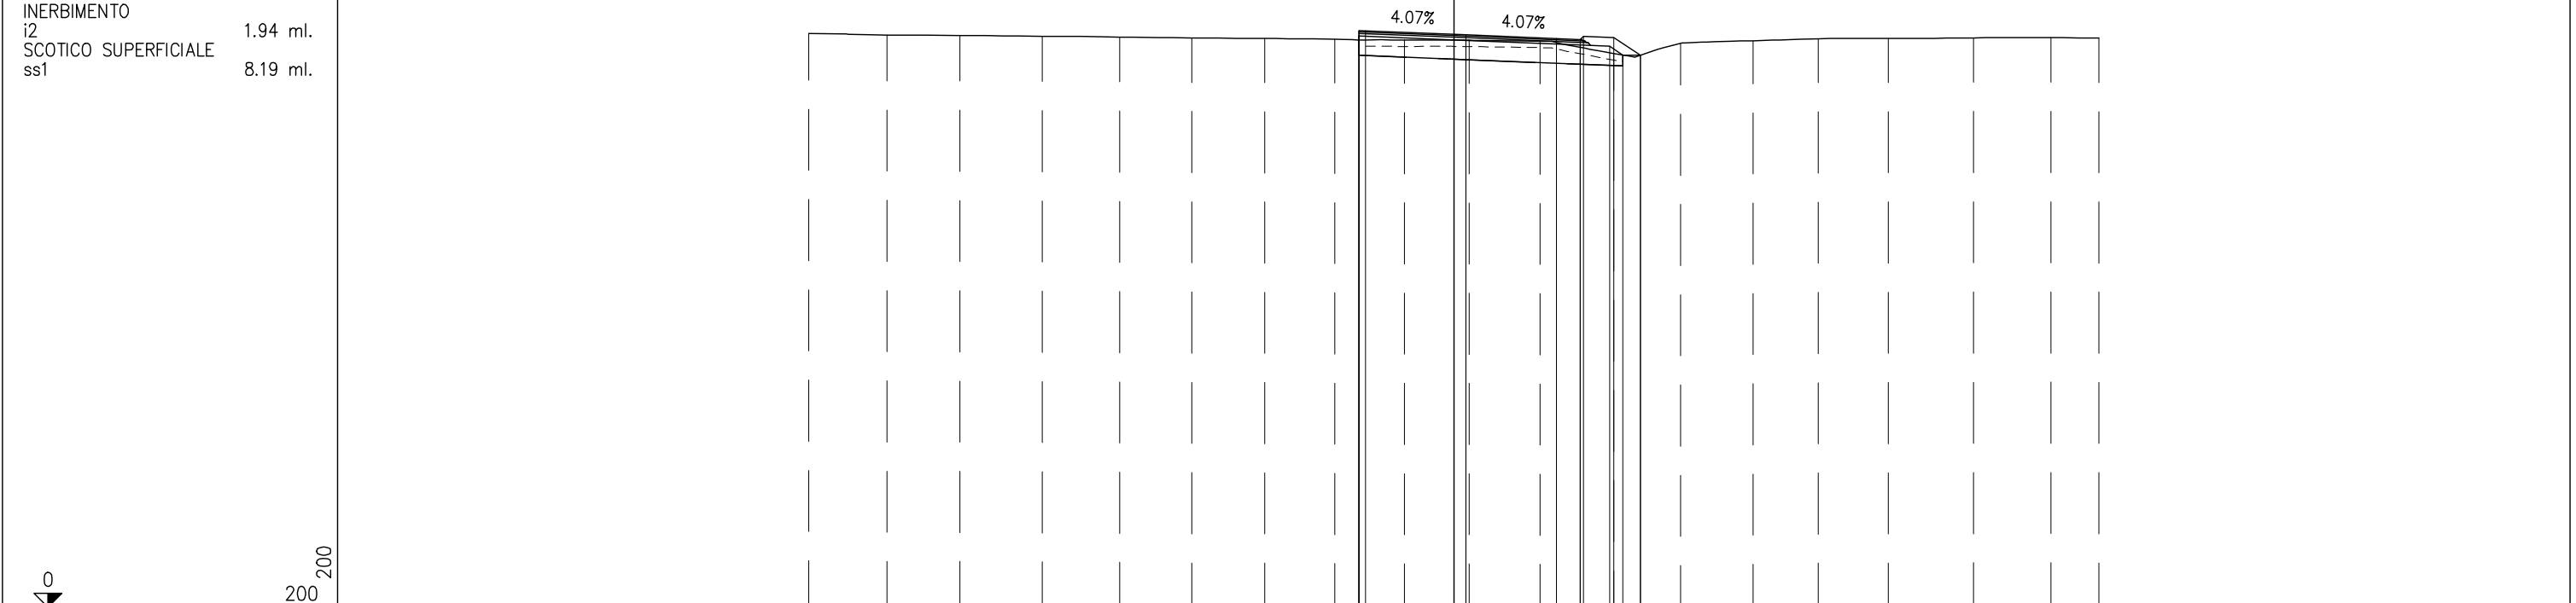

PROGRESSIVE TERRENO	-20.00	-17.58	-15.32	-12.76	-10.36	-8.12	-5.86	-3.69	-1.53	0.47	2.67	4.96	7.03	9.28	11.29	13.47	16.11	18.51	20.00
PARZIALI TERRENO		2.42	2.26	2.56	2.40	2.24	2.26	2.17	2.16	2.00	2.20	2.29	2.07	2.25	2.01	2.18	2.64	2.40	1.49
QUOTE TERRENO	17.80	17.75	17.74	17.71	17.69	17.66	17.65	17.61	17.60	17.59	17.56	17.17	17.49	17.57	17.64	17.65	17.66	17.67	17.66
PROGRESSIVE PROGETTO								-2.95	-2.74	0.37	3.17	3.91	4.96	5.78					
PARZIALI PROGETTO								0.21	3.11	2.80	0.74	0.10	0.95	0.82					
QUOTE PROGETTO								17.89	17.88	17.76	17.64	17.61	17.71	17.68	17.13				
PROGRESSIVE RILEVATO								-2.95	-2.95	0.37	3.91	4.83	5.24	5.78					
PARZIALI RILEVATO										3.32	3.54	0.92	0.41	0.54					
QUOTE RILEVATO								17.72	17.60	17.59	17.44	17.41	17.13	17.13					

PROFILO SR1	
SEZIONE SR1-4	
PROGRESSIVA 29.50	
BASE	
C1	0.74 mq.
VEGETALE	
D1	0.35 mq.
D2	0.26 mq.
Totale:	0.61 mq.
SOTTOFONDAZIONE STRADALE	
H1	6.39 mq.
STERRO	
SC1	5.45 mq.
TAPPETO DRENANTE	
a1	8.88 ml.
BINDER	
b1	9.08 ml.
COMPATTAZIONE	
co1	10.72 ml.
INERBIMENTO	
i1	1.21 ml.
i2	1.65 ml.
Totale:	2.86 ml.
SCOTICO SUPERFICIALE	
ss1	10.72 ml.

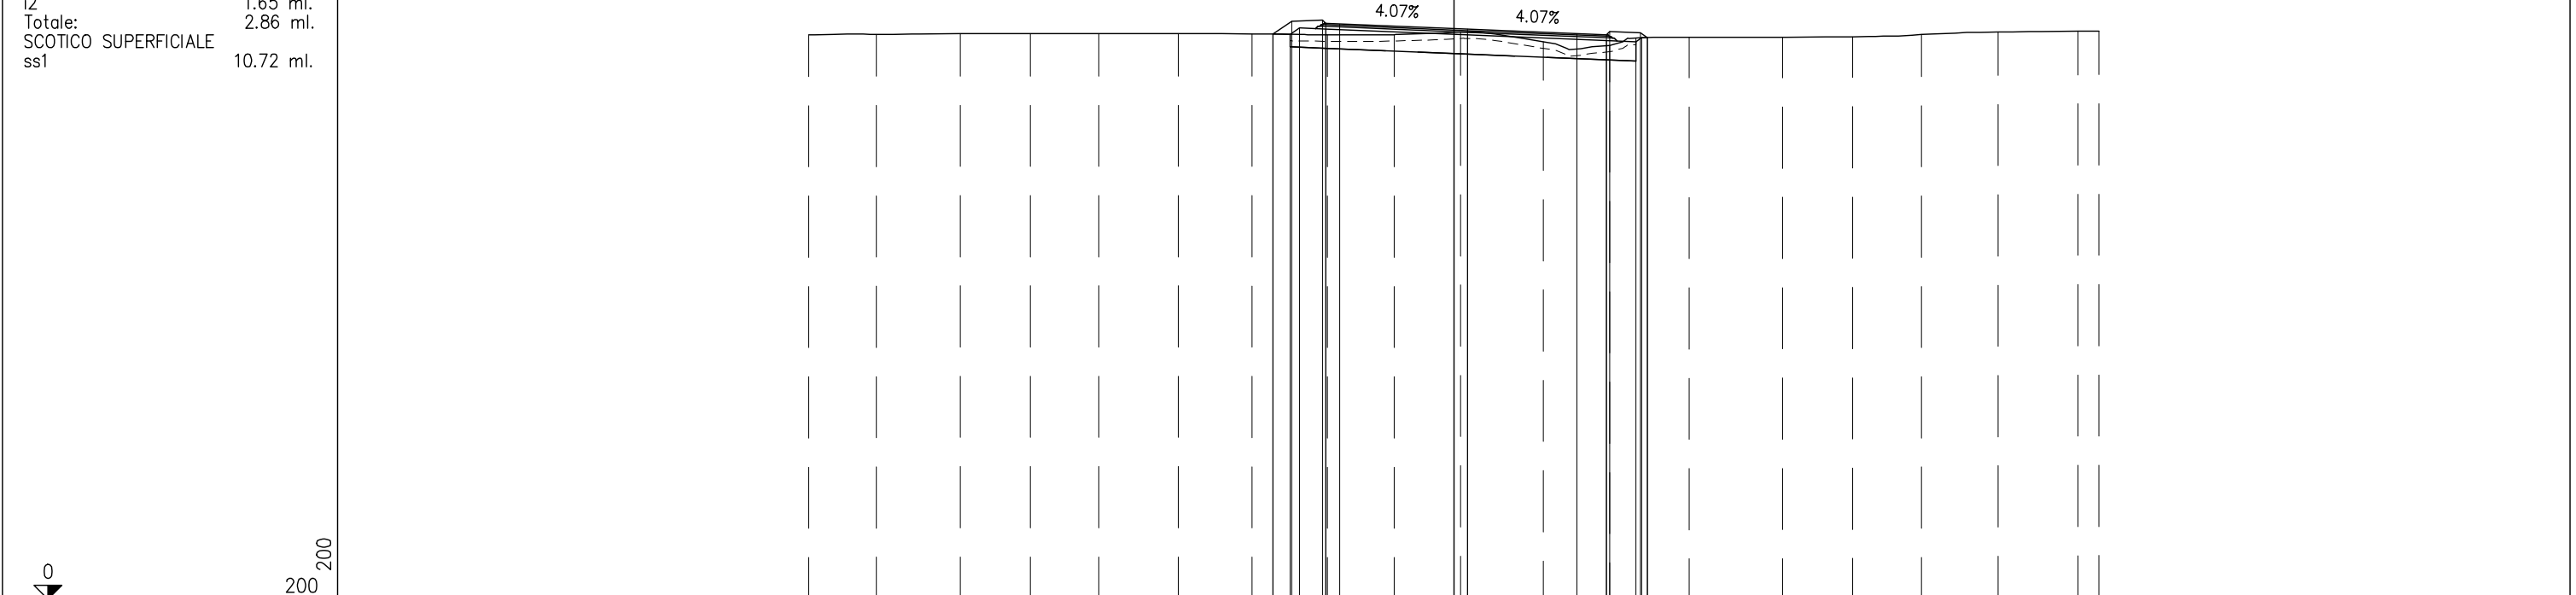


PROGRESSIVE TERRENO	-20.00	-17.90	-15.30	-13.13	-11.01	-8.54	-6.26	-3.93	-1.85	0.21	2.78	4.84	7.29	10.18	12.37	14.49	16.87	19.34	20.00
PARZIALI TERRENO		2.10	2.60	2.17	2.12	2.47	2.28	2.33	2.08	2.06	2.57	2.06	2.45	2.89	2.19	2.12	2.38	2.47	0.66
QUOTE TERRENO	17.50	17.51	17.53	17.53	17.53	17.53	17.52	17.50	17.50	17.58	17.28	17.17	17.41	17.42	17.43	17.50	17.58	17.61	17.61
PROGRESSIVE PROGETTO								-5.61	-5.03	-4.08	-3.54	0.43	3.81	4.73	4.53	5.78	6.00		
PARZIALI PROGETTO								0.58	0.95	0.95	0.10	0.44	3.97	3.38	0.92	0.10	0.95	0.22	
QUOTE PROGETTO								17.52	17.91	17.95	17.85	17.83	17.67	17.53	17.49	17.59	17.41		
PROGRESSIVE RILEVATO								-5.61	-5.08	-4.78	-3.98	0.43	4.73	5.64	5.83	6.00			
PARZIALI RILEVATO								0.53	0.31	0.80	0.41	4.41	4.30	0.91	0.19	0.17			
QUOTE RILEVATO								17.52	17.71	17.68	17.50	17.32	17.28	17.41	17.41				

PROFILO SR1

SEZIONE SR1-5


PROGRESSIVA 43.86

- BASE
- C1 0.78 mq.
- VEGETALE
- D1 0.30 mq.
- D2 0.47 mq.
- Totale: 0.77 mq.
- SOTTOFONDAZIONE STRADALE
- H1 6.79 mq.
- RILEVATO
- R11 0.42 mq.
- STERRO
- SC1 0.17 mq.
- SC2 2.70 mq.
- Totale: 2.87 mq.
- TAPPETO DRENANTE
- a1 9.36 ml.
- BINDER
- b1 9.56 ml.
- BONIFICA
- bo1 5.72 ml.
- COMPATTAZIONE
- co1 5.84 ml.
- INERBIMENTO
- i1 1.38 ml.
- i2 2.13 ml.
- Totale: 3.51 ml.
- SCOTICO
- sc1 5.72 ml.
- SCOTICO SUPERFICIALE
- ss1 5.84 ml.

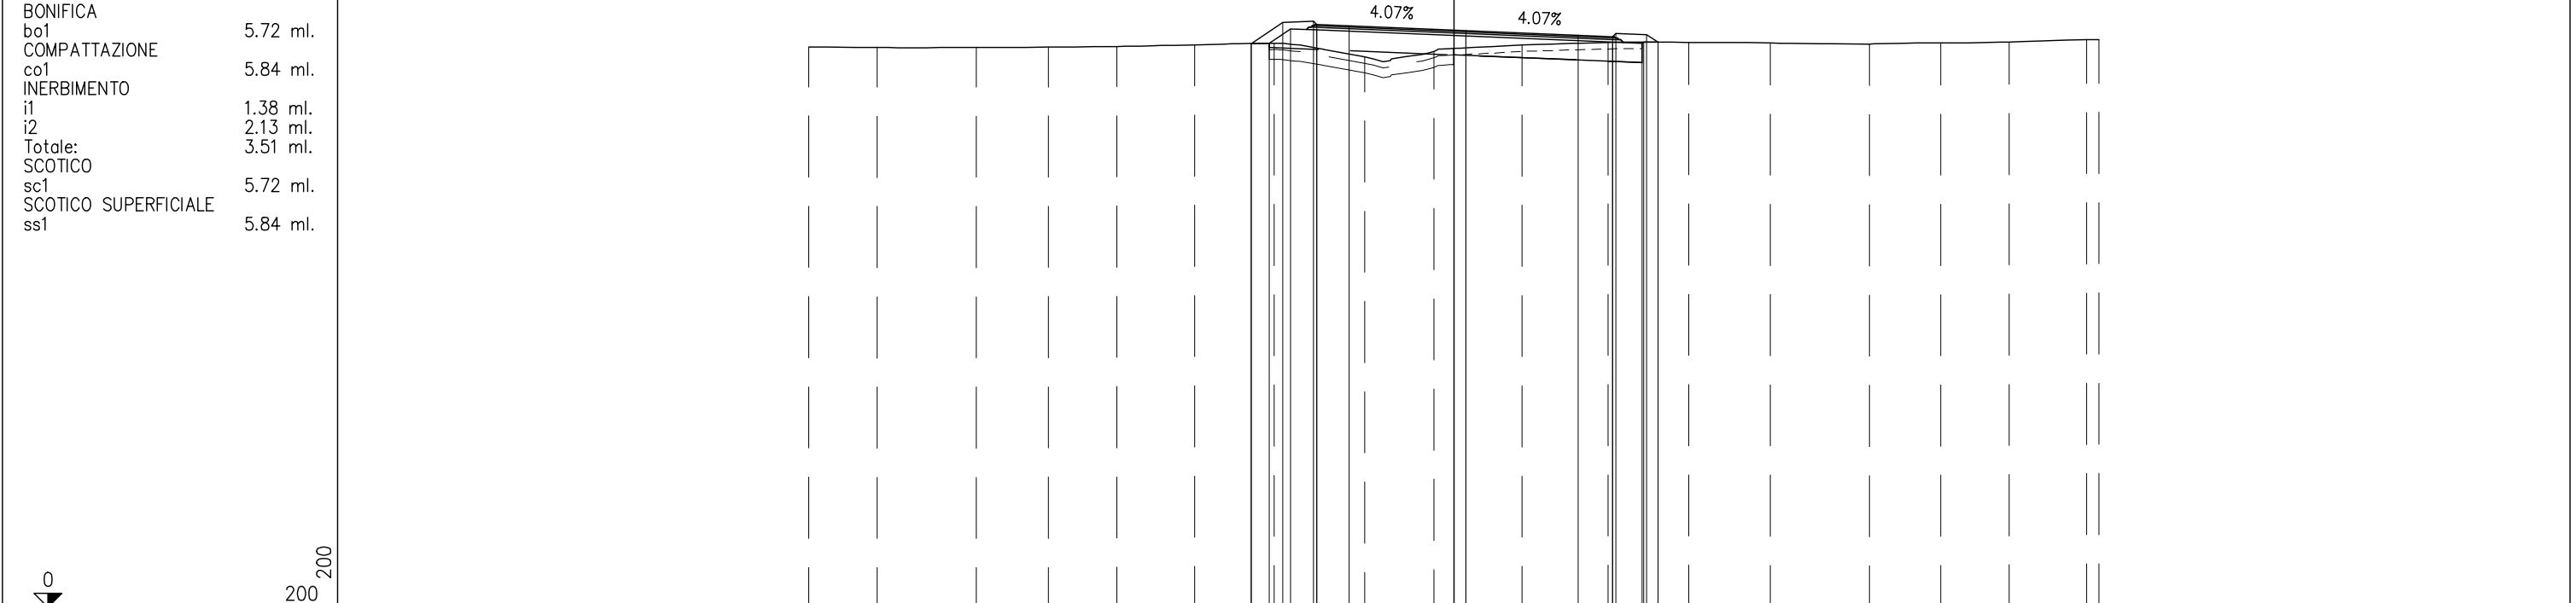

PROGRESSIVE TERRENO	-20.00	-17.88	-14.80	-12.57	-10.45	-8.03	-5.58	-2.77	-0.61	2.11	4.78	7.29	9.80	12.88	15.09	17.21	19.61	20.00
PARZIALI TERRENO		2.12	3.08	2.23	2.12	2.42	2.45	2.81	2.16	2.72	2.67	2.51	2.51	3.08	2.21	2.12	2.40	0.39
QUOTE TERRENO	17.38	17.36	17.37	17.38	17.39	17.44	17.50	17.07	17.25	17.44	17.52	17.52	17.50	17.47	17.50	17.54	17.60	17.61
PROGRESSIVE PROGETTO							-6.28	-5.30	-4.35	-4.25	-3.25	0.37	3.85	4.92	5.02	5.97	6.33	
PARZIALI PROGETTO							0.98	0.95	0.10	1.00	3.62	3.48	1.07	0.10	0.95	0.36		
QUOTE PROGETTO							17.49	18.14	18.08	18.04	17.89	17.75	17.70	17.80	17.77	17.53		
PROGRESSIVE RILEVATO							-6.28	-5.72	-5.06	-4.25	0.37	4.92	5.84	5.89	6.33			
PARZIALI RILEVATO							0.56	0.66	0.81	4.62	4.55	0.92	0.05	0.44				
QUOTE RILEVATO							17.49	17.94	17.91	17.72	17.72	17.53	17.50	17.53				

PROFILO SR1	
SEZIONE SR1-6	
PROGRESSIVA 58.87	
BASE	
C1	0.74 mq.
VEGETALE	
D1	0.41 mq.
D2	0.62 mq.
Totale:	1.03 mq.
SOTTOFONDAZIONE STRADALE	
H1	6.80 mq.
STERRO	
SC1	1.42 mq.
TAPPETO DRENANTE	
a1	8.98 ml.
BINDER	
b1	9.18 ml.
BONIFICA	
bo1	8.57 ml.
COMPATTAZIONE	
co1	3.30 ml.
INERBIMENTO	
i1	1.82 ml.
i2	2.56 ml.
Totale:	4.38 ml.
SCOTICO	
sc1	8.57 ml.
SCOTICO SUPERFICIALE	
ss1	3.30 ml.

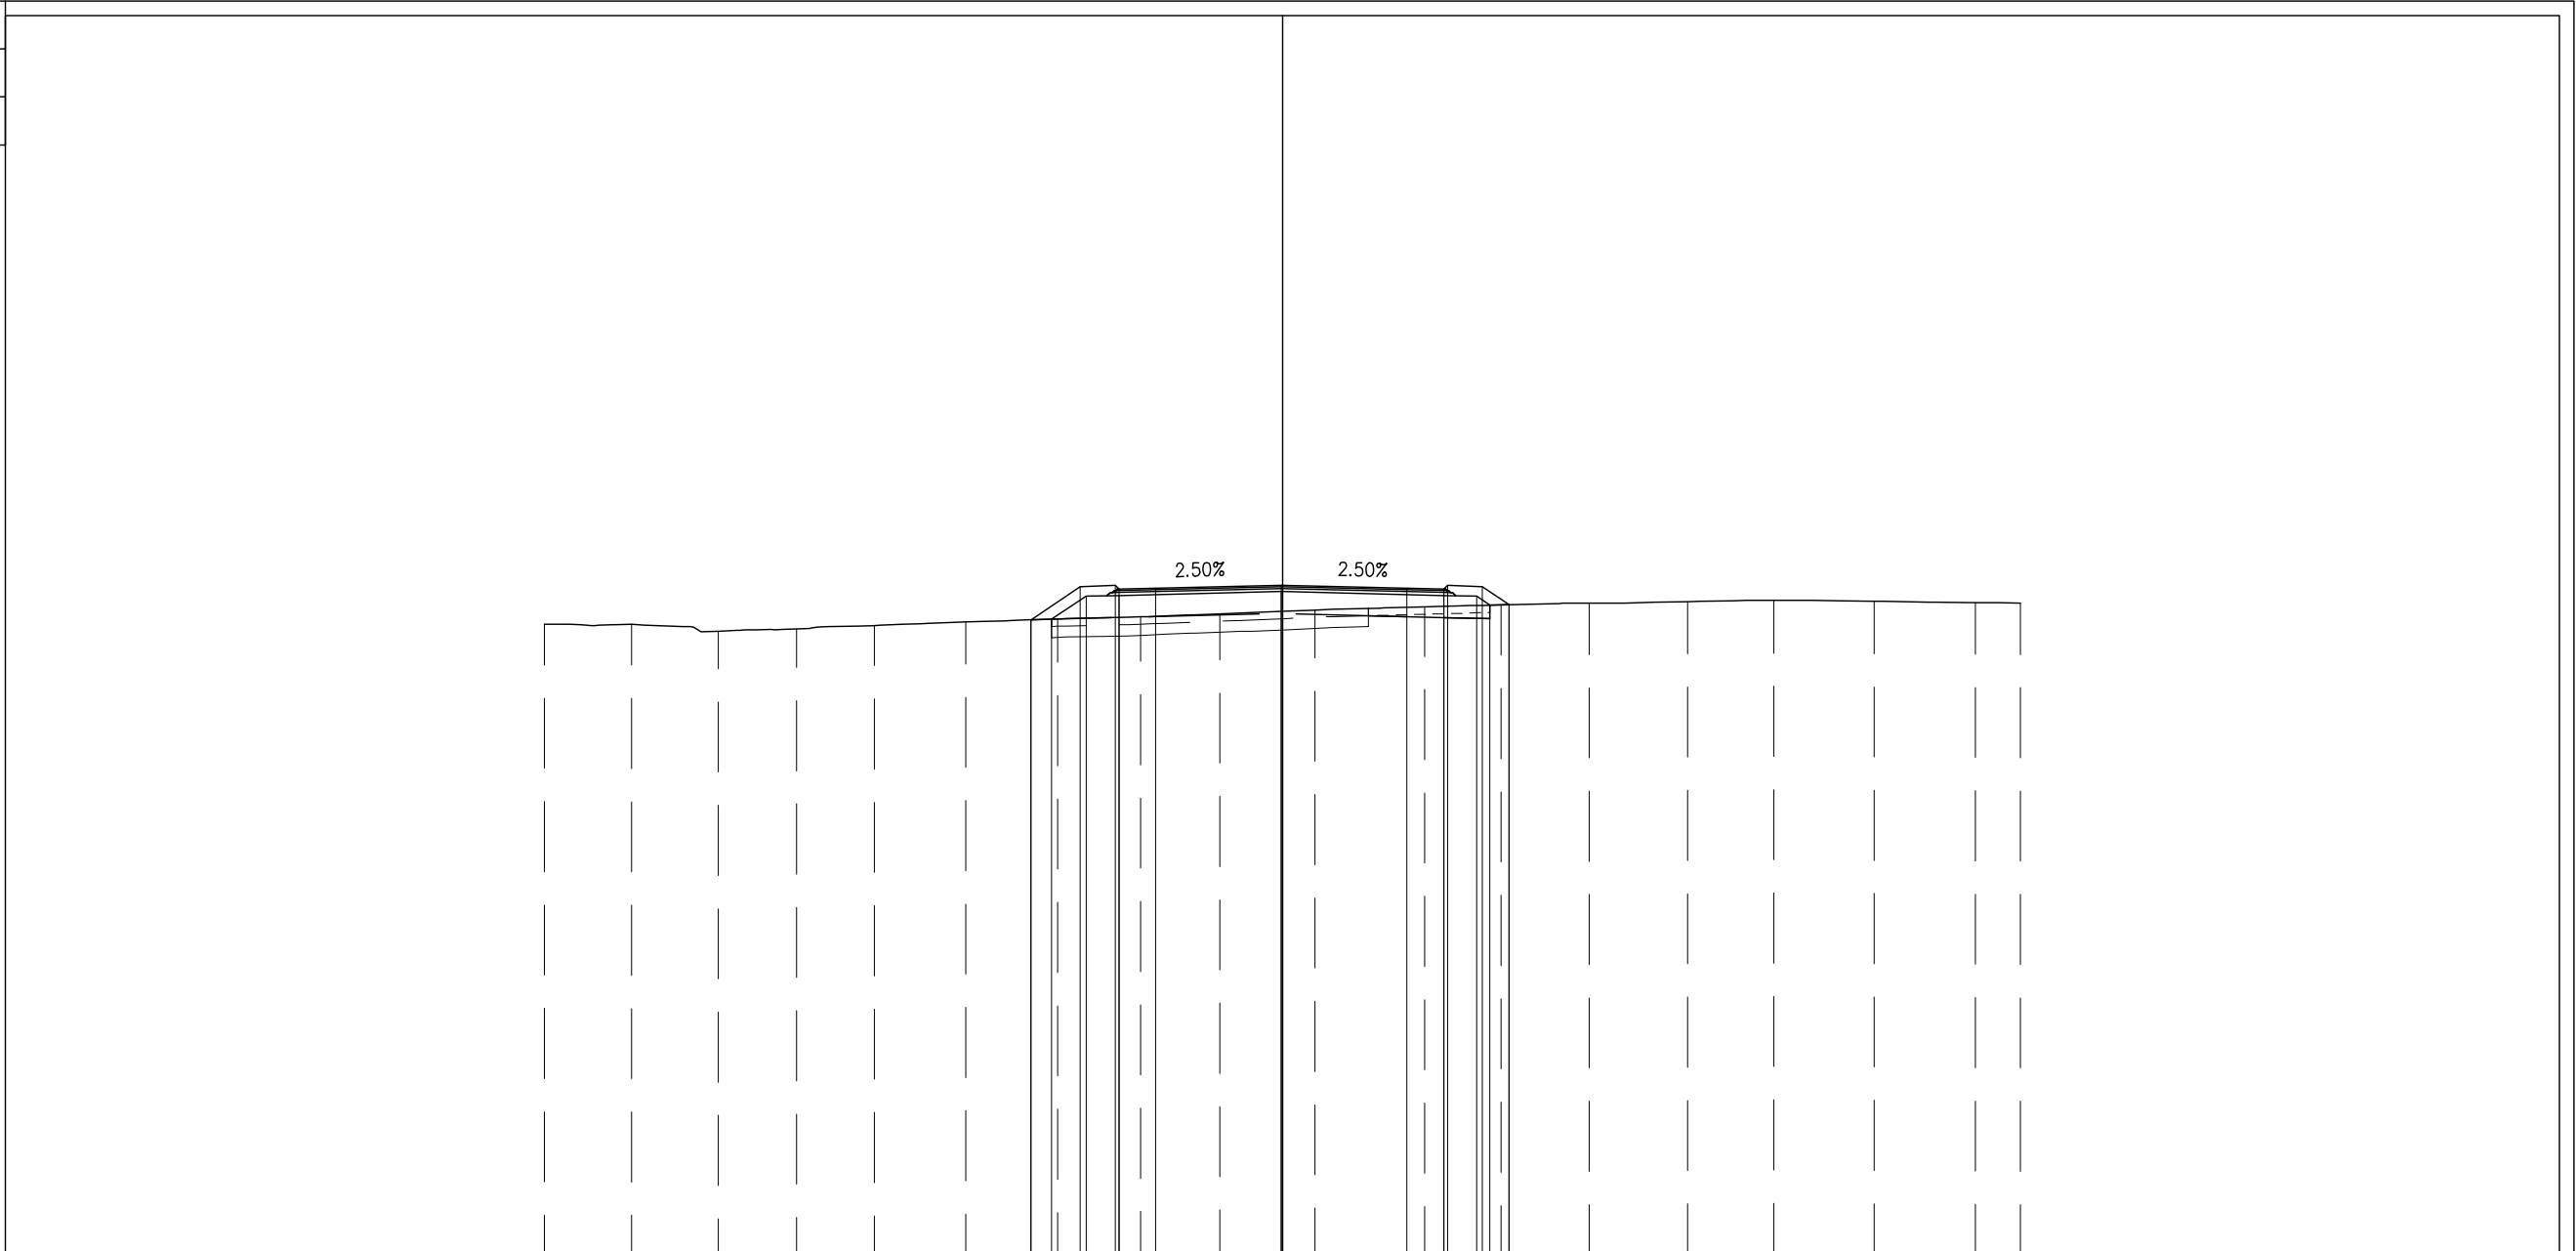


PROGRESSIVE TERRENO	-20.00	-17.64	-15.29	-13.17	-11.06	-8.58	-6.09	-3.85	-1.70	0.88	3.86	5.93	8.31	10.98	13.32	16.03	18.77	20.00	
PARZIALI TERRENO		2.36	2.35	2.12	2.11	2.48	2.49	2.24	2.15	2.58	2.98	2.07	2.38	2.67	2.34	2.71	2.74	1.23	
QUOTE TERRENO	17.12	17.11	16.92	16.99	17.08	17.17	17.26	17.31	17.40	17.50	17.58	17.64	17.68	17.73	17.76	17.73	17.70	17.69	
PROGRESSIVE PROGETTO							-6.82	-5.48	-4.43	-3.43	-0.03	3.37	4.37	4.47	5.42	6.14			
PARZIALI PROGETTO							1.34	0.95	0.10	1.00	3.40	3.40	1.00	0.10	0.95	0.72			
QUOTE PROGETTO							17.23	18.12	18.06	18.09	18.17	18.09	18.06	18.16	18.12	17.64			
PROGRESSIVE RILEVATO							-6.82	-6.25	-5.32	-4.43	-0.03	4.37	5.26	5.62	6.14				
PARZIALI RILEVATO							0.57	0.93	0.89	4.40	4.40	0.89	0.36	0.52					
QUOTE RILEVATO							17.23	17.87	17.89	18.00	18.00	17.89	17.87	17.63	17.64				

PROFILO SR1

SEZIONE SR1-7


PROGRESSIVA 58.93

- BASE
- C1 0.74 mq.
- VEGETALE
- D1 0.43 mq.
- D2 0.64 mq.
- Totale: 1.07 mq.
- SOTTOFONDAZIONE STRADALE
- H1 6.81 mq.
- STERRO
- SC1 1.41 mq.
- TAPPETO DRENANTE
- a1 8.99 ml.
- BINDER
- b1 9.19 ml.
- BONIFICA
- bo1 8.59 ml.
- COMPATTAZIONE
- co1 3.29 ml.
- INERBIMENTO
- i1 1.82 ml.
- i2 2.57 ml.
- Totale: 4.39 ml.
- SCOTICO
- sc1 8.59 ml.
- SCOTICO SUPERFICIALE
- ss1 3.29 ml.

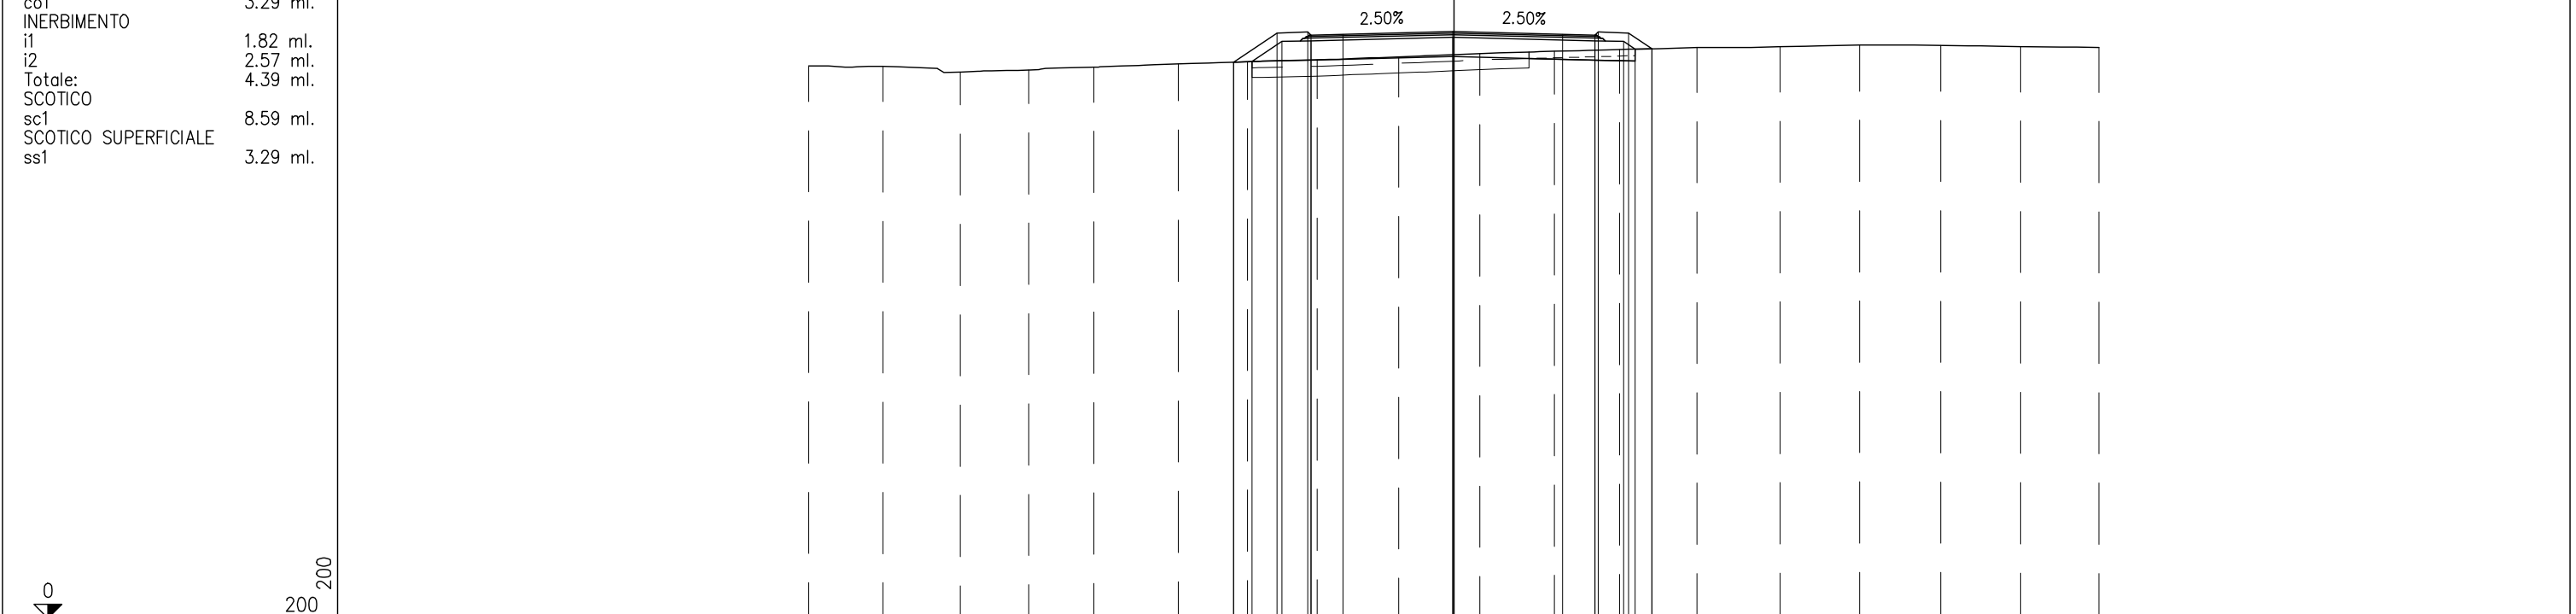

PROGRESSIVE TERRENO	-20.00	-17.71	-15.29	-13.18	-11.17	-8.54	-6.40	-4.24	-1.71	0.80	3.12	5.14	7.53	10.11	12.58	15.09	17.57	20.00
PARZIALI TERRENO		2.29	2.42	2.11	2.01	2.63	2.14	2.16	2.53	2.51	2.32	2.02	2.39	2.58	2.47	2.51	2.48	2.43
QUOTE TERRENO	17.12	17.11	16.92	16.99	17.08	17.17	17.25	17.30	17.39	17.50	17.57	17.62	17.68	17.71	17.76	17.75	17.71	17.69
PROGRESSIVE PROGETTO							-6.83	-5.48	-4.43	-3.43	-0.03	3.37	4.37	4.47	5.42	6.14		
PARZIALI PROGETTO							1.35	0.95	0.10	1.00	3.40	3.40	1.00	0.10	0.95	0.72		
QUOTE PROGETTO							17.23	18.13	18.06	18.09	18.17	18.09	18.06	18.16	18.13	17.64		
PROGRESSIVE RILEVATO							-6.83	-6.26	-5.33	-4.43	-0.03	4.37	5.26	5.62	6.14			
PARZIALI RILEVATO							0.57	0.93	0.90	4.40	4.40	0.89	0.36	0.52				
QUOTE RILEVATO							17.23	17.87	17.89	18.00	18.00	17.89	17.87	17.63	17.64			

PROFILO SR1	
SEZIONE SR1-8	
PROGRESSIVA 79.02	
BASE	
C1	0.86 mq.
VEGETALE	
D1	0.74 mq.
D2	0.61 mq.
Totale:	1.35 mq.
SOTTOFONDAZIONE STRADALE	
H1	7.62 mq.
RILEVATO	
R11	1.75 mq.
STERRO	
SC1	0.25 mq.
TAPPETO DRENANTE	
a1	10.30 ml.
BINDER	
b1	10.50 ml.
BONIFICA	
bo1	14.07 ml.
INERBIMENTO	
i1	3.03 ml.
i2	2.42 ml.
Totale:	5.45 ml.
SCOTICO	
sc1	14.07 ml.

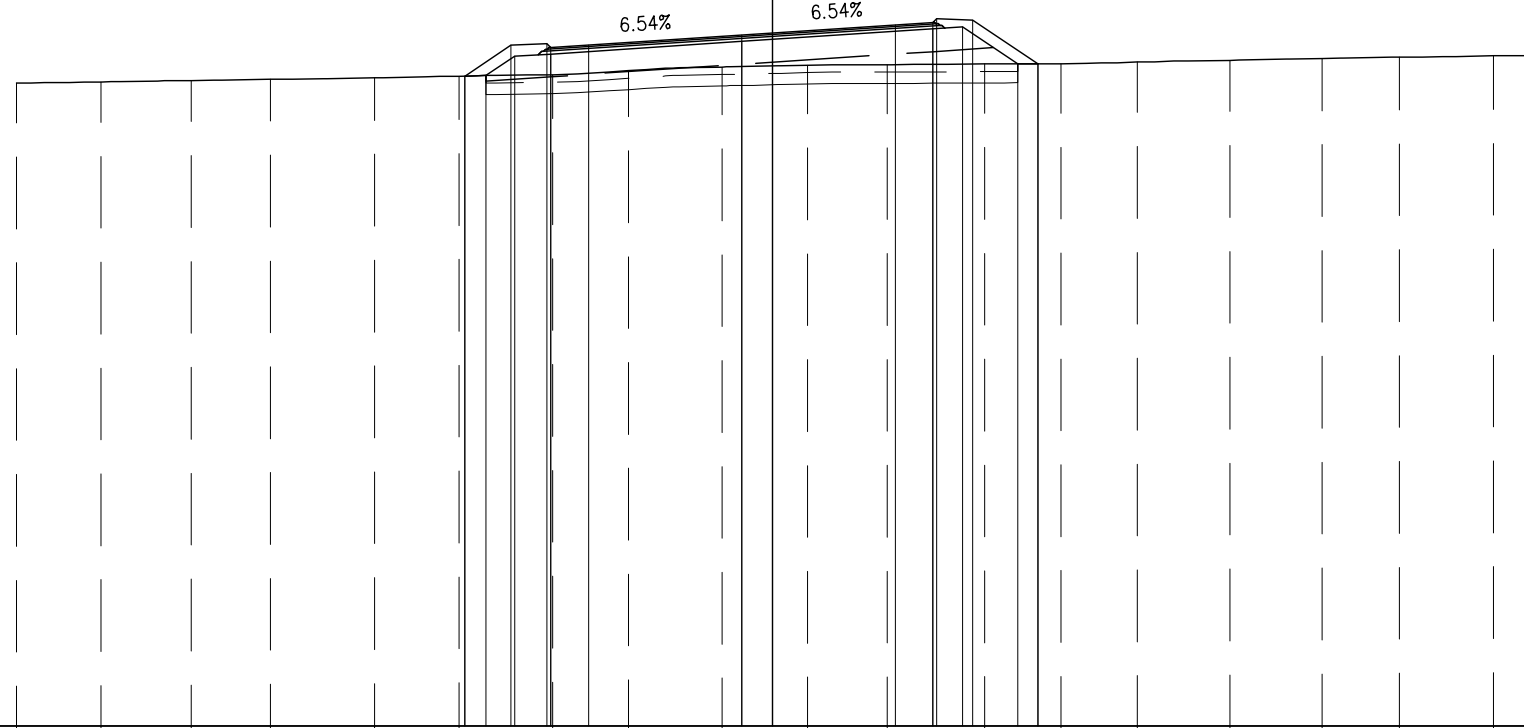


PROGRESSIVE TERRENO	-20.00	-17.76	-15.38	-13.28	-10.53	-8.29	-5.81	-3.80	-1.33	0.93	3.03	5.62	7.63	9.66	12.11	14.55	16.59	19.08	20.00
PARZIALI TERRENO		2.24	2.38	2.10	2.75	2.24	2.48	2.01	2.47	2.26	2.10	2.59	2.01	2.03	2.45	2.44	2.04	2.49	0.92
QUOTE TERRENO	17.01	17.04	17.08	17.11	17.15	17.19	17.23	17.34	17.44	17.49	17.50	17.51	17.53	17.56	17.61	17.66	17.70	17.73	17.74
PROGRESSIVE PROGETTO						-8.14	-6.92	-5.87	-4.87	-0.81	3.25	4.25	5.30	7.03					
PARZIALI PROGETTO						1.22	0.95	0.10	1.00	4.06	4.06	1.00	1.73						
QUOTE PROGETTO						17.19	18.01	17.95	18.01	18.28	18.55	18.61	18.67	17.52					
PROGRESSIVE RILEVATO						-8.14	-7.58	-6.82	-5.87	-0.81	4.25	5.03	6.49	7.03					
PARZIALI RILEVATO						0.56	0.76	0.95	5.06	5.06	0.78	1.46	0.54						
QUOTE RILEVATO						17.19	17.72	17.78	18.11	18.11	18.44	18.49	17.52	17.52					

PROFILO SR1

SEZIONE SR1-9


PROGRESSIVA 97.68

- BASE
- C1 1.01 mq.
- VEGETALE
- D1 0.88 mq.
- D2 0.58 mq.
- Totale: 1.46 mq.
- SOTTOFONDAZIONE STRADALE
- H1 8.82 mq.
- RILEVATO
- R11 3.77 mq.
- STERRO
- SC1 0.37 mq.
- TAPPETO DRENANTE
- a1 12.30 ml.
- BINDER
- b1 12.51 ml.
- BONIFICA
- bo1 16.36 ml.
- INERBIMENTO
- i1 3.47 ml.
- i2 2.31 ml.
- Totale: 5.78 ml.
- SCOTICO
- sc1 16.36 ml.

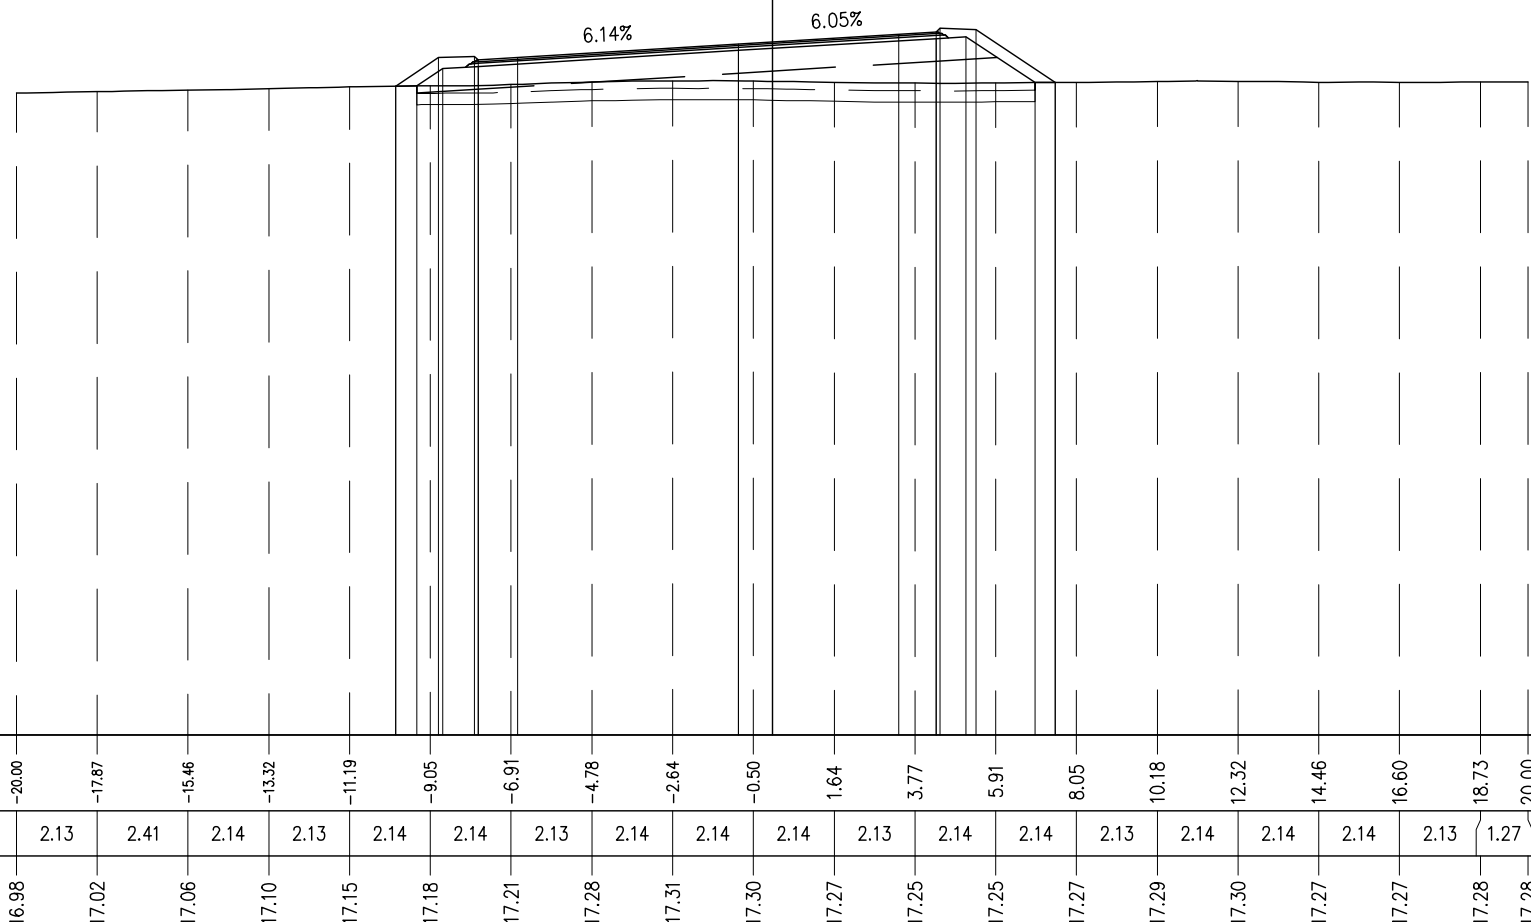

PROGRESSIVE TERRENO	-20.00	-17.87	-15.46	-13.32	-11.19	-9.05	-6.91	-4.78	-2.64	-0.50	1.64	3.77	5.91	8.05	10.18	12.32	14.46	16.60	18.73	20.00
PARZIALI TERRENO		2.13	2.41	2.14	2.13	2.14	2.14	2.13	2.14	2.14	2.14	2.13	2.14	2.14	2.13	2.14	2.14	2.14	2.13	1.27
QUOTE TERRENO	16.98	17.02	17.06	17.10	17.15	17.18	17.21	17.28	17.31	17.30	17.27	17.25	17.25	17.27	17.29	17.30	17.27	17.27	17.28	17.28
PROGRESSIVE PROGETTO						-9.96	-8.83	-7.88	-6.74	-0.90		3.34	4.34	4.44	5.39	7.48				
PARZIALI PROGETTO						1.13	0.95	0.10	1.04	5.84	4.24	1.00	0.10	0.95	2.09					
QUOTE PROGETTO						17.17	17.92	17.86	17.92	18.28		18.54	18.60	18.70	18.66	17.26				
PROGRESSIVE RILEVATO						-9.96	-9.41	-8.72	-7.78	-0.90		4.34	5.13	6.95	7.48					
PARZIALI RILEVATO						0.55	0.69	0.94	6.88	5.24		0.79	1.82	0.53						
QUOTE RILEVATO						17.17	17.63	17.69	18.11	18.47		17.26	17.26							

PROFILO SR1	
SEZIONE SR1-10	
PROGRESSIVA 100.00	
BASE	
C1	1.08 mq.
VEGETALE	
D1	0.86 mq.
D2	0.61 mq.
Totale:	1.47 mq.
SOTTOFONDAZIONE STRADALE	
H1	9.27 mq.
RILEVATO	
R11	3.63 mq.
STERRO	
SC1	0.22 mq.
TAPPETO DRENANTE	
a1	13.01 ml.
BINDER	
b1	13.21 ml.
BONIFICA	
bo1	17.09 ml.
INERBIMENTO	
i1	3.41 ml.
i2	2.40 ml.
Totale:	5.81 ml.
SCOTICO	
sc1	17.09 ml.

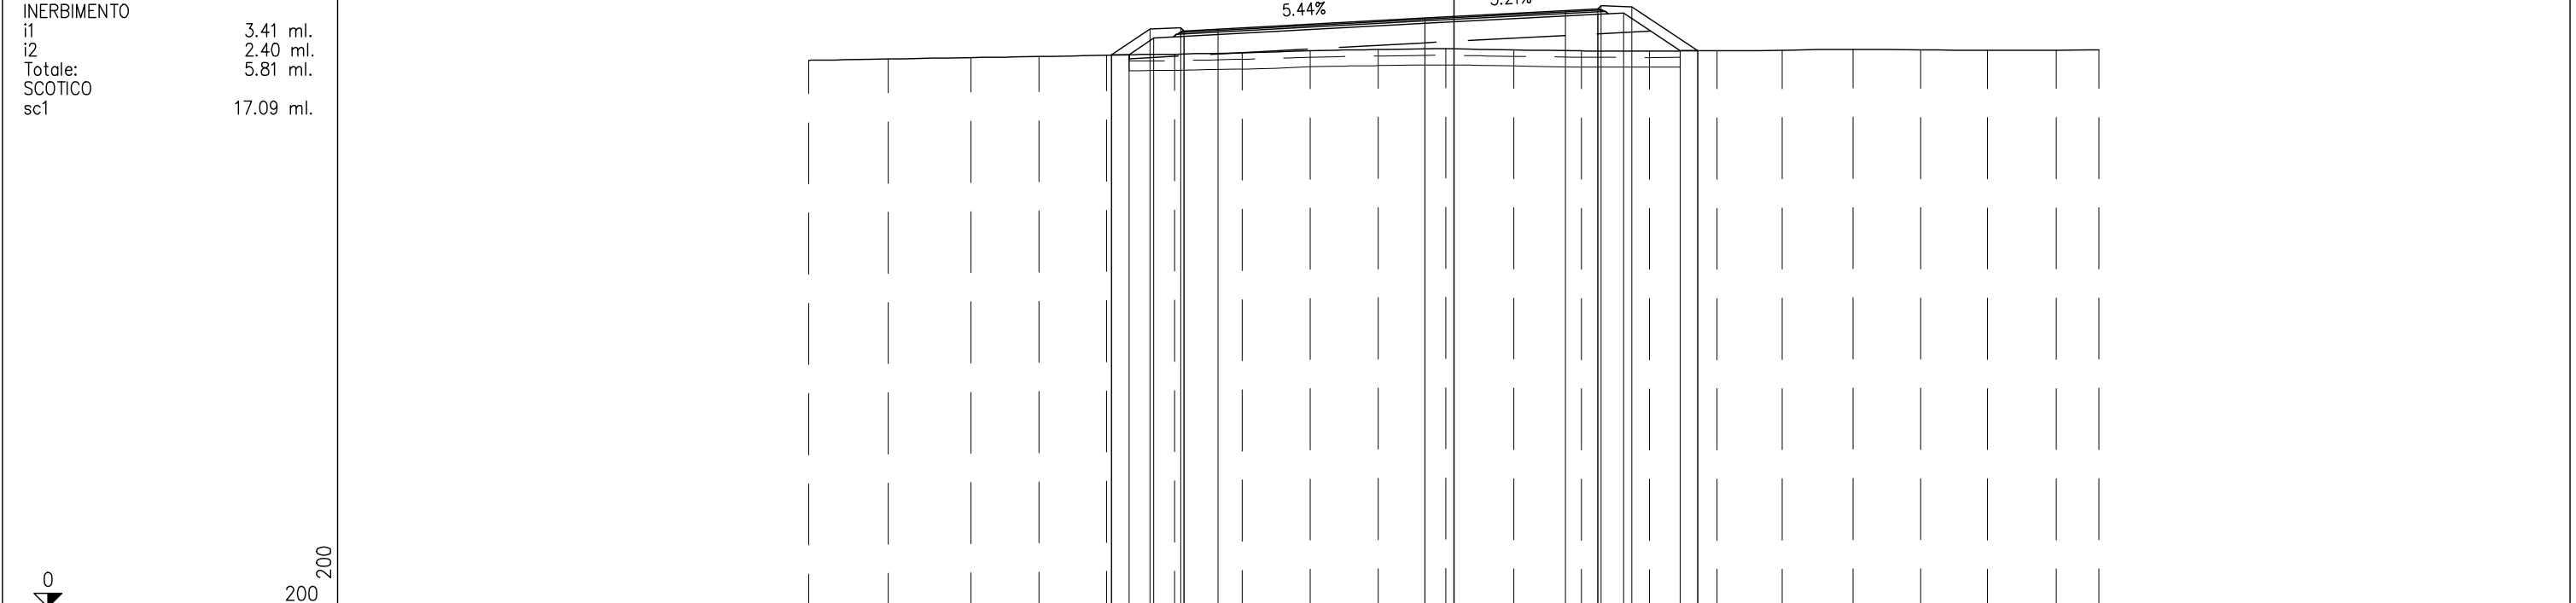


PROGRESSIVE TERRENO	-20.00	-17.54	-14.97	-12.86	-10.76	-8.66	-6.56	-4.45	-2.35	-0.25	1.85	3.96	6.06	8.16	10.17	12.37	14.47	16.54	18.68	20.00	
PARZIALI TERRENO		2.46	2.57	2.11	2.10	2.10	2.10	2.11	2.10	2.10	2.10	2.11	2.10	2.10	2.01	2.20	2.10	2.07	2.14	1.32	
QUOTE TERRENO	16.97	17.01	17.05	17.09	17.13	17.15	17.20	17.26	17.30	17.33	17.29	17.26	17.25	17.26	17.28	17.31	17.29	17.28	17.28	17.29	
PROGRESSIVE PROGETTO					-10.62	-9.42	-8.47	-8.37	-7.32	-0.90		3.46	4.46	4.56	5.51	7.56					
PARZIALI PROGETTO					1.20	0.95	0.10	1.05	6.42	4.36		1.00	0.10	0.95	2.05						
QUOTE PROGETTO					17.13	17.94	17.97	17.87	17.93	18.28		18.51	18.56	18.66	18.62	17.26					
PROGRESSIVE RILEVATO					-10.62	-10.07	-9.30	-8.37		-0.90		4.46	5.26	7.02	7.56						
PARZIALI RILEVATO					0.55	0.77	0.93		7.47	5.36		0.80	1.76	0.54							
QUOTE RILEVATO					17.13	17.14	17.65	17.70		18.11		18.39	18.43	17.26	17.26						

PROFILO SR1

SEZIONE SR1-11

PROGRESSIVA 116.33

BASE	
C1	2.10 mq.
VEGETALE	
D1	0.65 mq.
D2	0.73 mq.
Totale:	1.38 mq.
SOTTOFONDAZIONE STRADALE	
H1	16.88 mq.
RILEVATO	
R11	8.35 mq.
TAPPETO DRENANTE	
a1	25.68 ml.
BINDER	
b1	25.88 ml.
BONIFICA	
bo1	29.87 ml.
INERBIMENTO	
i1	2.82 ml.
i2	3.11 ml.
Totale:	5.93 ml.
SCOTICO	
sc1	29.87 ml.

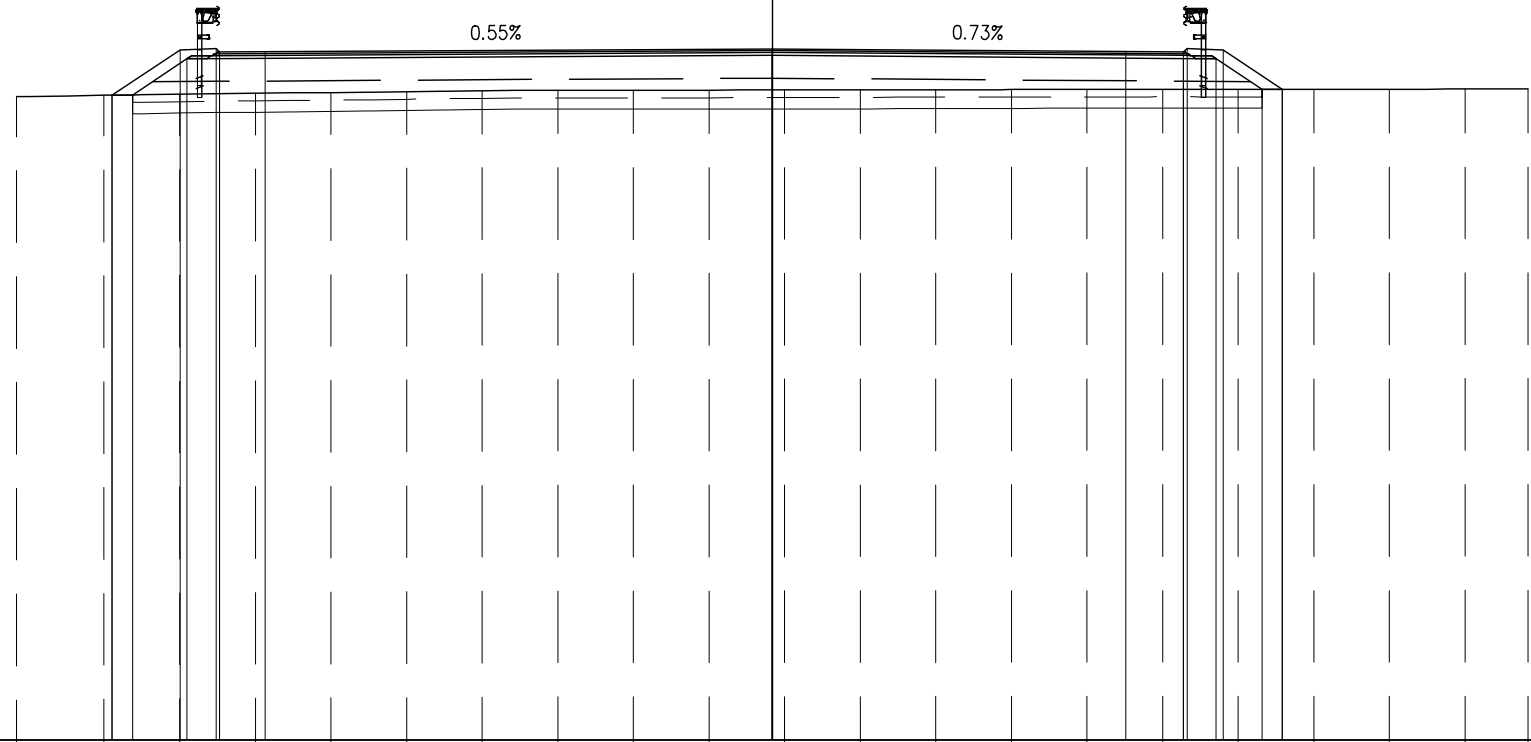

PROGRESSIVE TERRENO	-20.00	-17.69	-15.68	-13.68	-11.68	-9.68	-7.68	-5.68	-3.68	-1.68	0.32	2.32	4.32	6.32	8.33	10.33	12.33	14.33	16.33	18.33	20.00
PARZIALI TERRENO		2.31	2.01	2.00	2.00	2.00	2.00	2.00	2.00	2.00	2.00	2.00	2.00	2.01	2.00	2.00	2.00	2.00	2.00	1.67	
QUOTE TERRENO	17.02	17.06	17.09	17.11	17.13	17.15	17.18	17.19	17.19	17.19	17.20	17.20	17.21	17.21	17.22	17.22	17.22	17.22	17.22	17.23	17.23
PROGRESSIVE PROGETTO		-17.47	-15.67	-14.72	-13.42					-0.01					9.35	10.88	10.98	11.93	13.49		
PARZIALI PROGETTO		1.80	0.95	0.10	1.20		13.41					9.36			1.53	0.10	0.95	1.56			
QUOTE PROGETTO		17.06	18.26	18.30	18.20	18.21		18.28			18.21	18.20	18.30	18.26	18.21	18.20	18.26	17.22			
PROGRESSIVE RILEVATO		-17.47	-16.92	-15.49	-14.62					-0.01						10.88	11.74	12.95	13.49		
PARZIALI RILEVATO		0.55	1.43	0.87			14.61				10.89				0.86	1.21	0.54				
QUOTE RILEVATO		17.06	18.03	18.03				18.11			18.03	18.02	17.22	17.22							