



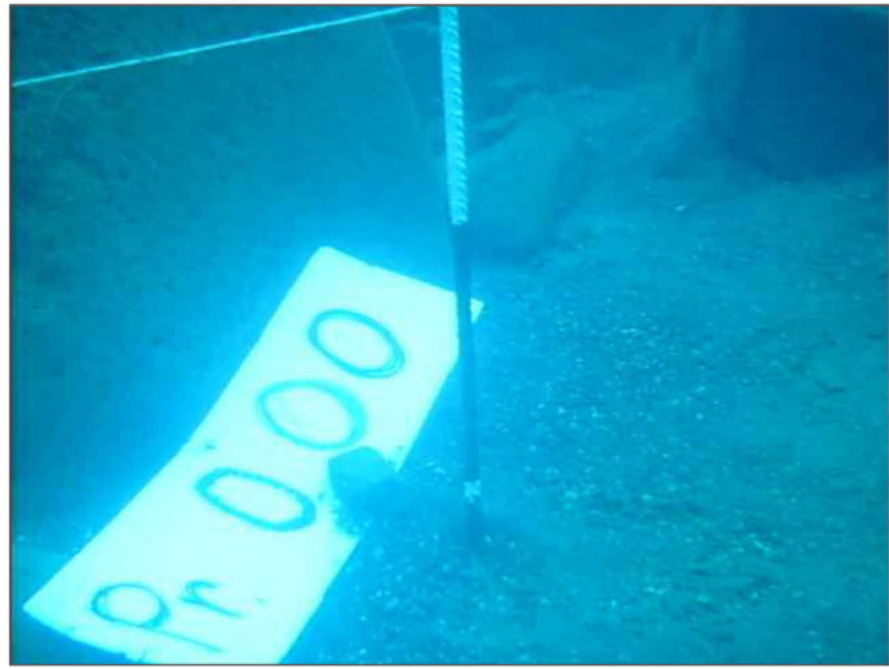

P1 (profondità di infissione 0.25 m)

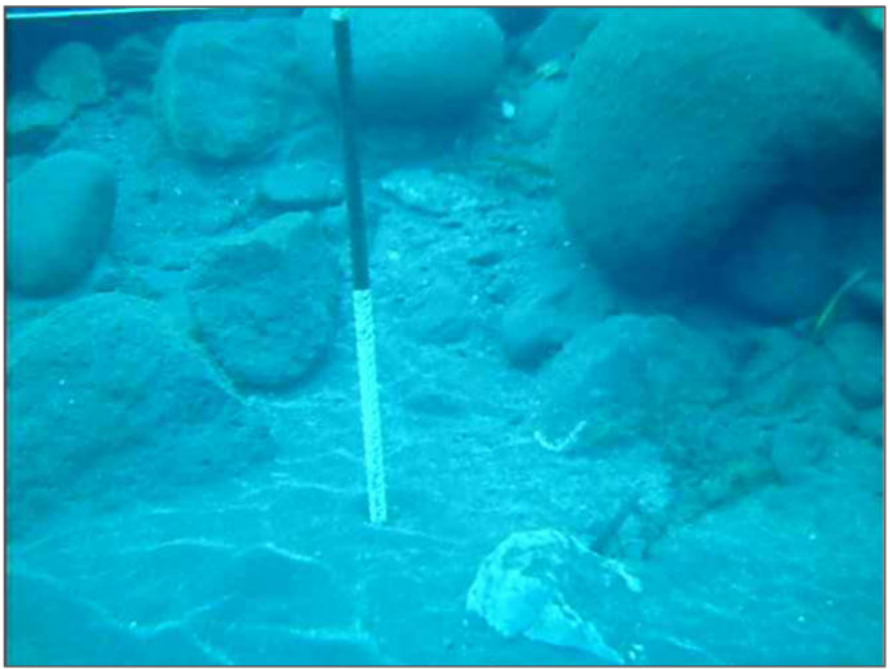


P2 (profondità di infissione 0.25 m)




P3 (profondità di infissione 0.25 m)



P4 (profondità di infissione 0.50 m)

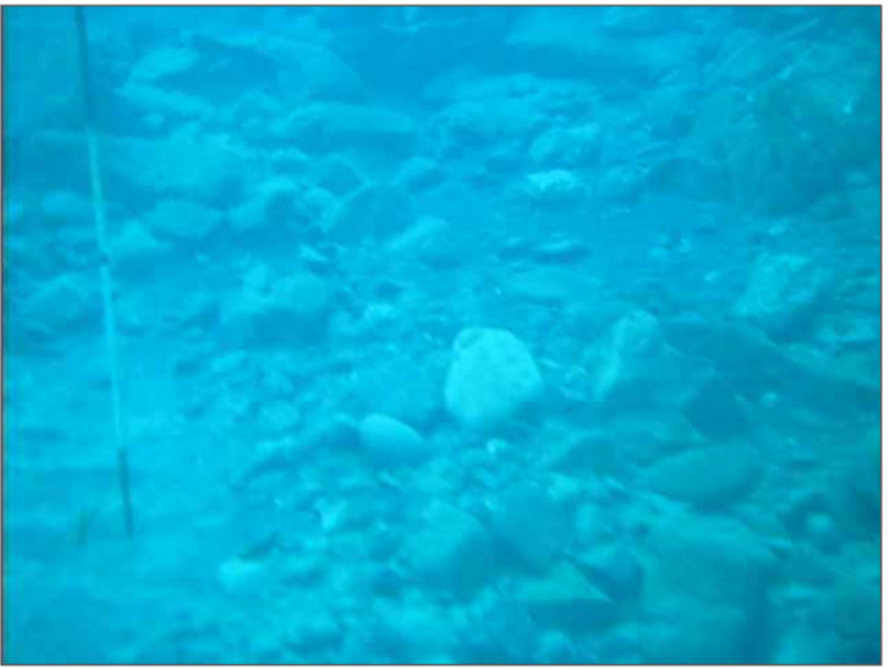

P5 (profondità di infissione 0.25 m)

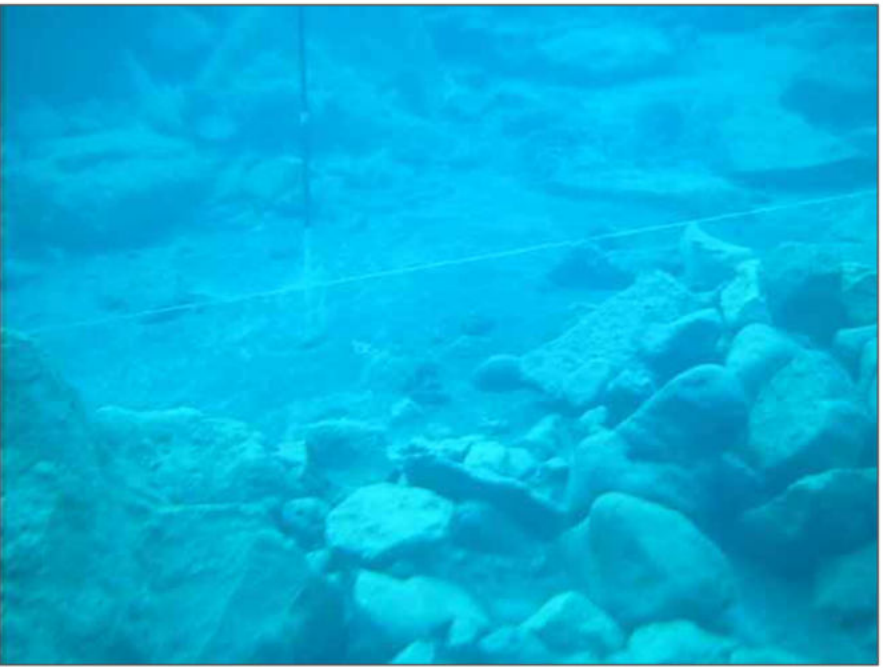


P6 (profondità di infissione 0.25 m)




P7 (profondità di infissione 0.50 m)




P8 (profondità di infissione 0.50 m)

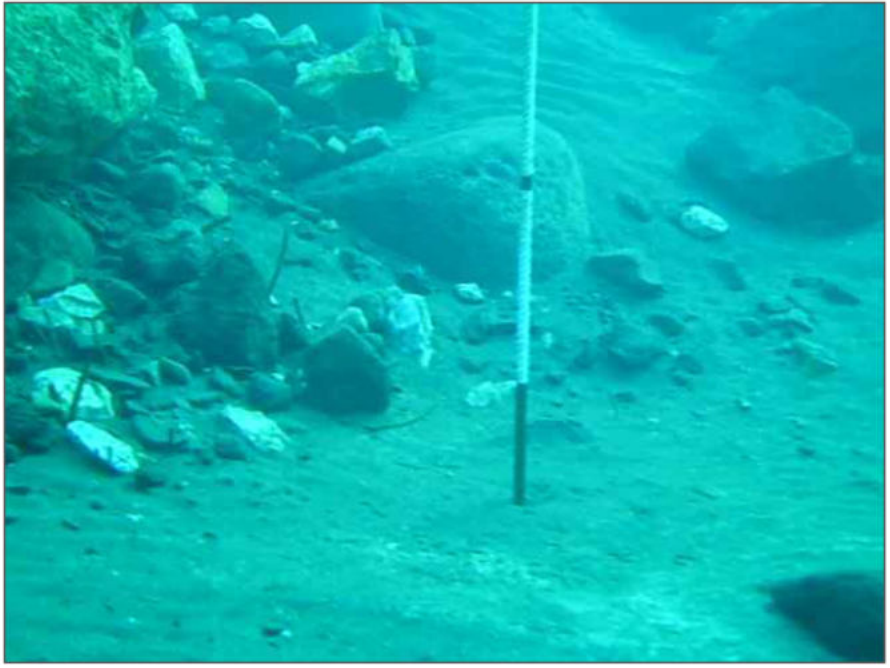

P9 (profondità di infissione 0.25 m)

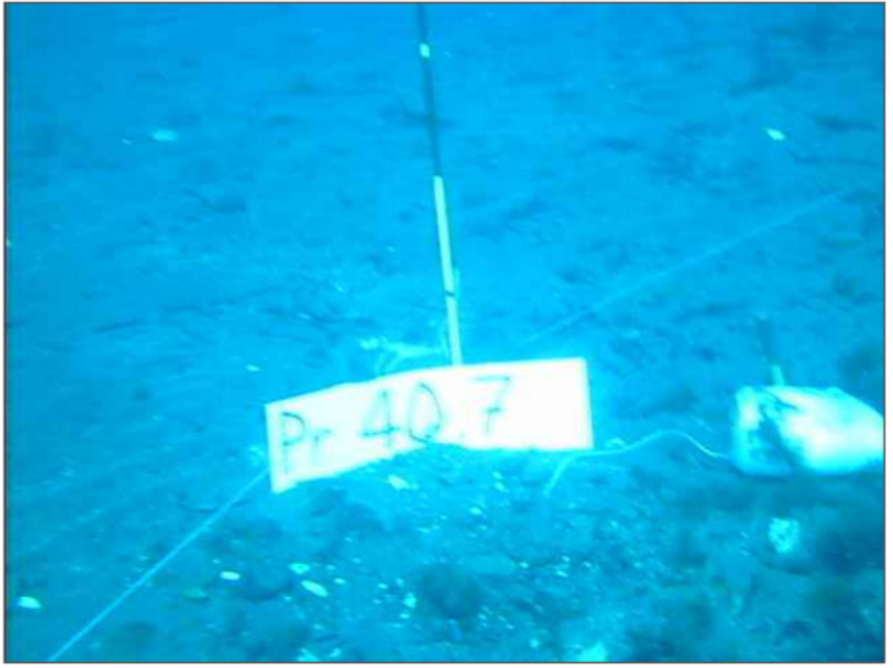


P10 (profondità di infissione 0.50 m)

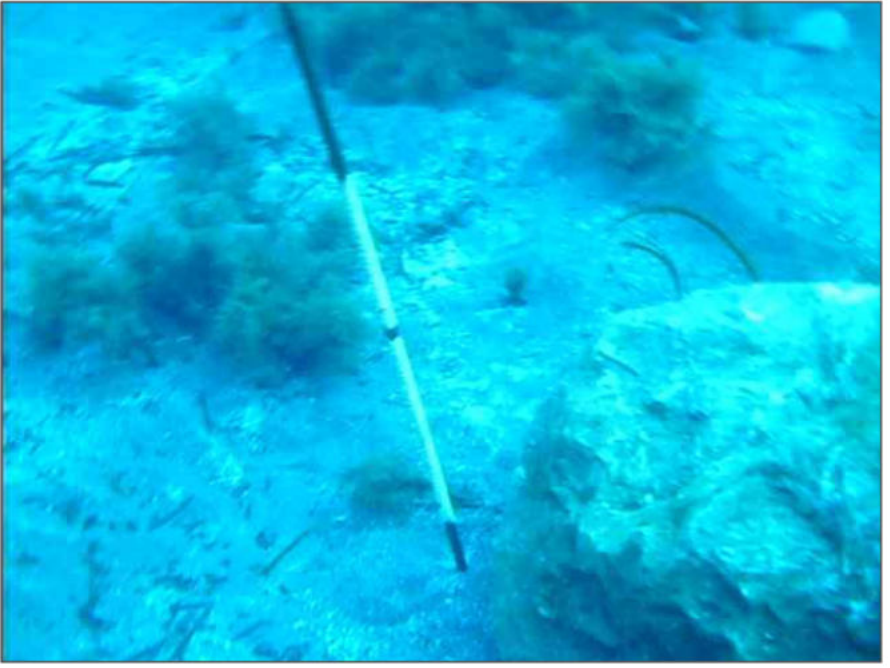

P11 (profondità di infissione 0.50 m)




P12 (profondità di infissione 0.50 m)

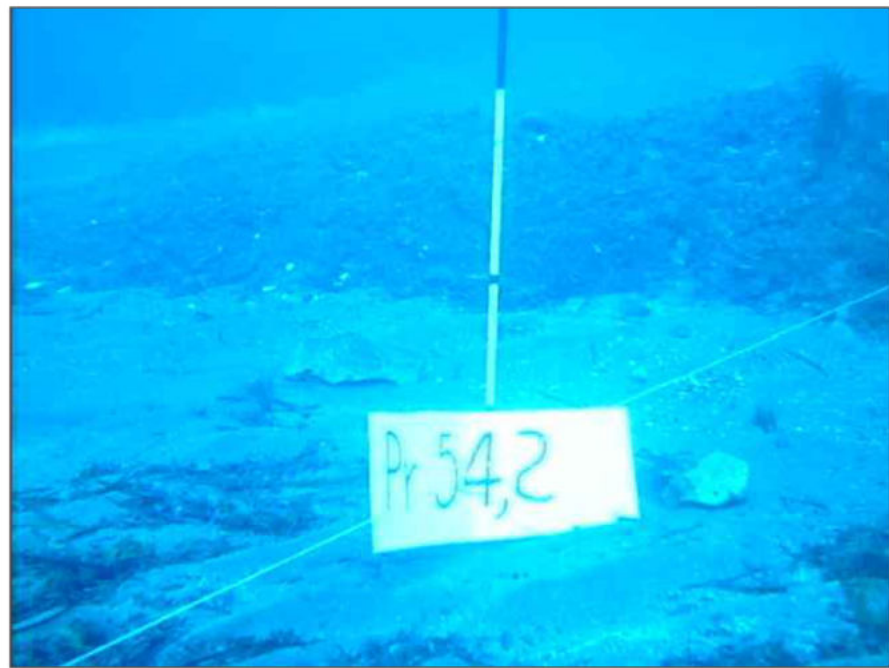

P13 (profondità di infissione 1.00 m)



P14 (profondità di infissione 1.00 m)

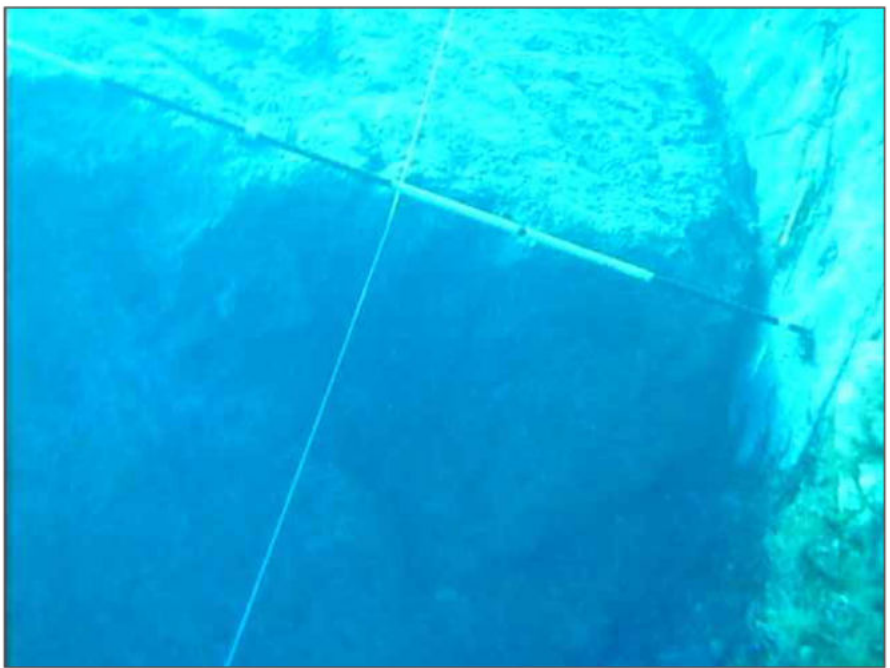

P15 (profondità di infissione 0.25 m)




P16 (profondità di infissione 0.25 m)



P17 (profondità di infissione 0.50 m)



P18 (profondità di infissione 0.25 m)

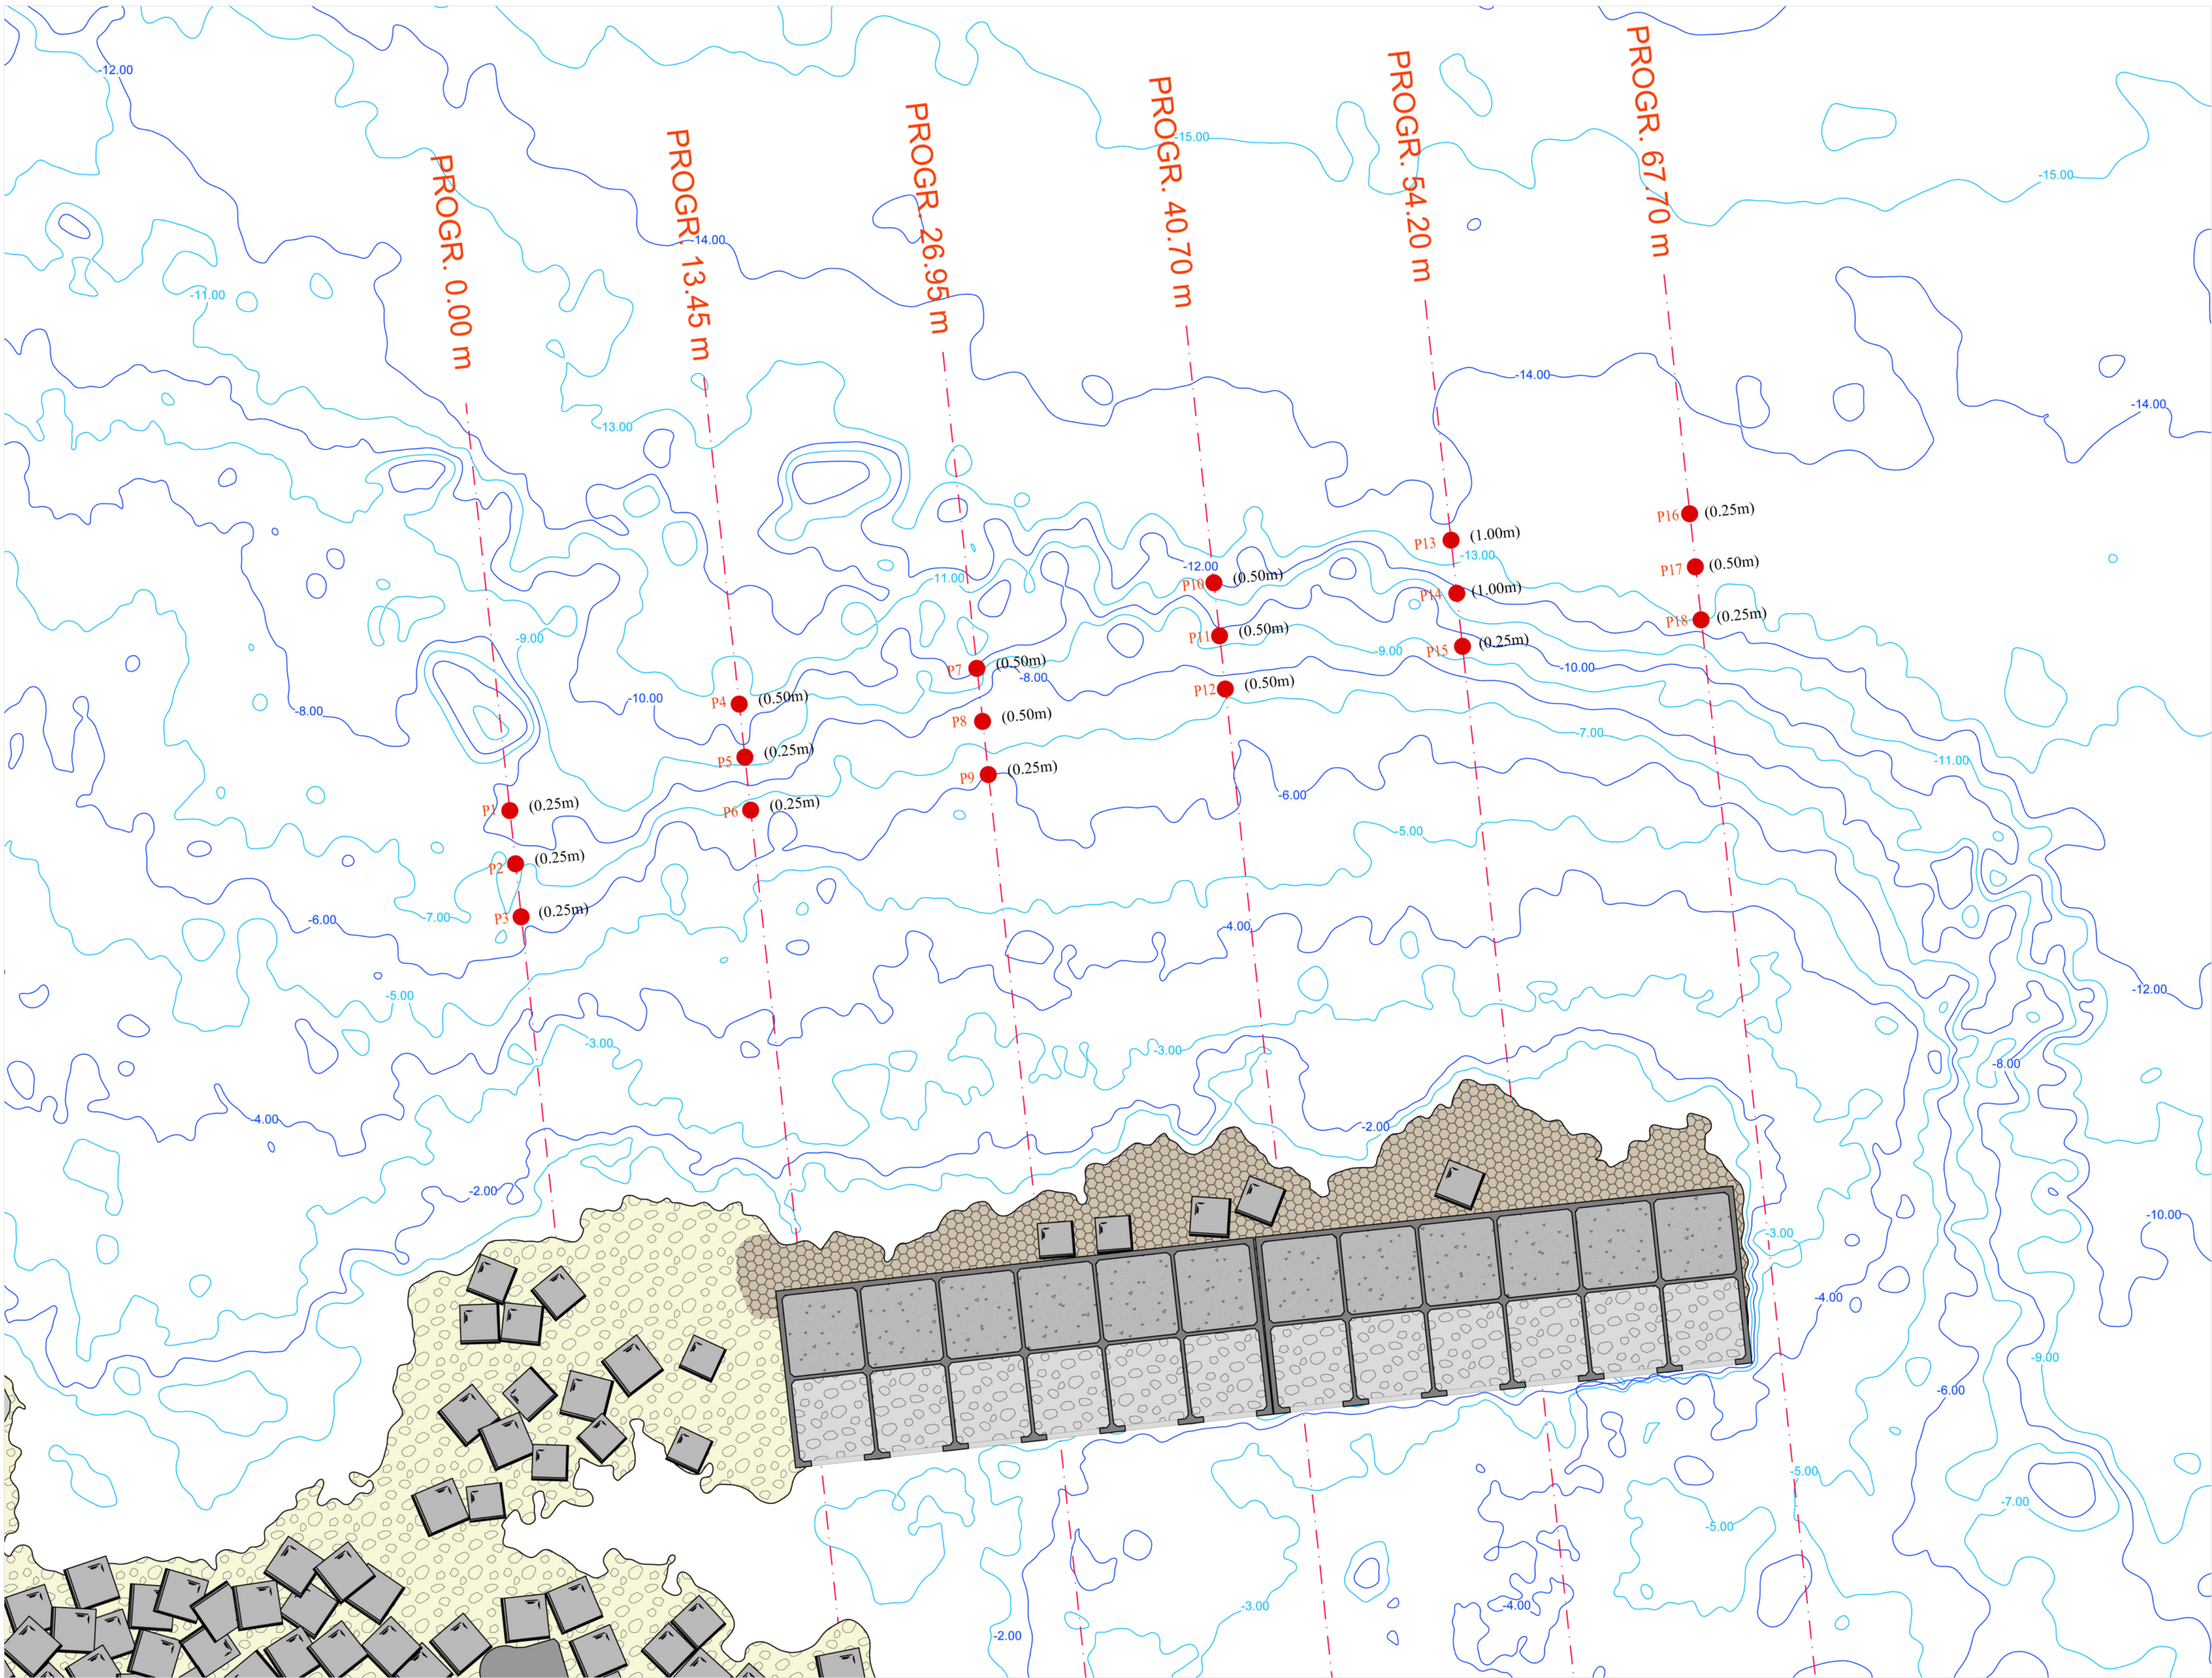

P1 (0.25m) Punti di vista con la relativa profondità di infissione

REGIONE SICILIANA
ASSESSORATO DELLE INFRASTRUTTURE E DELLA MOBILITA'
DIPARTIMENTO DELLE INFRASTRUTTURE DELLA MOBILITA' E DEI TRASPORTI
ISOLA DI SALINA (MESSINA)
COMUNE DI MALFA
LAVORI DI RIQUALIFICA E DI ADEGUAMENTO
DELLE OPERE FORANEE, DELLE BANCHINE, DELLO SCALO DI
ALAGGIO E DEI FONDALI DELL' APPRODO DI SCALO GALERA

Progetto Definitivo:
Approvato in linea tecnica in Conferenza Speciale di Servizi Ufficio del Genio Civile di Messina in data 21.07.2004
Progetto Esecutivo 1° stralcio funzionale:
Approvato in linea tecnica in Conferenza Speciale di Servizi del Genio Civile di Messina in data 20.12.2006 dell'importo complessivo di € 4.800.000,00
Progetto Esecutivo 1° stralcio di completamento:
A seguito di revisione contrattuale ed approvazione Perizia di ripartizione danni di forza maggiore di variante in diminuzione in Conferenza Speciale di Servizi del Genio Civile di Messina in data 07 marzo 2013 dell'importo complessivo di € 1.612.247,45
Progetto Esecutivo stralcio di completamento:
Approvato in linea tecnica in Conferenza Speciale di Servizi del Genio Civile di Messina in data 19.07.2017 dell'importo complessivo di € 13.700.000,00

REV.	DATA	EMISSIONE	NED.	VER.	APPR.
0	27/06/18	PRIMA EMISSIONE	E.MACRI	A.INCONTRERA	F.GIORDANO
1					
2					

CODICE PROGETTO	ELABORATO:	ALL. 5	REV.	SCALA:
1 9 0 1			A	1:200

IL R.U.P.:
Geom. Arturo Ciampi
4° Settore Tecnico Lavori Pubblici

IL PROGETTISTA:
Ing. Francesco Giordano
francesco.giordano@ingem.it

COLLABORAZIONE:
Sigma Ingegneria S.r.l.
sigmagi@gmail.com

IL SINDACO:
Dott.ssa Clara Rametta

Planimetria con indicazione spessore sedimenti fondale
antistante opere realizzate

IL SUPPORTO ESTERNO AL R.U.P.:
Ing. Salvatore Perillo

IL SINDACO:
Dott.ssa Clara Rametta

REGIONE SICILIANA
Assessorato delle Infrastrutture e della Mobilità
Dipartimento Regionale Tecnico
COMMISSIONE REGIONALE DEI LAVORI PUBBLICI
Legge regionale 12 luglio 2011, n. 12 art.5, comma 12
Copia conforme all'originale esente da bolli
del 04 dicembre 2019 e 17 dicembre 2019
Paragrafo 1.18
Il Relatore
Ing. Capo Ufficio Tecnico

