


FASE 1

TRAFFICO

Traffico in direzione Verona:
situazione invariata con 2 corsie più emergenza
Traffico in direzione Modena:
2 corsie senza corsia di emergenza

LAVORAZIONI

- realizzazione di tutte le opere ad est dello A22 che non hanno interferenze con l'autostrada Modena-Brennero
- chiusura della corsia di emergenza in carreggiata sud e realizzazione delle opere in allargamento del rilevato autostradale esistente

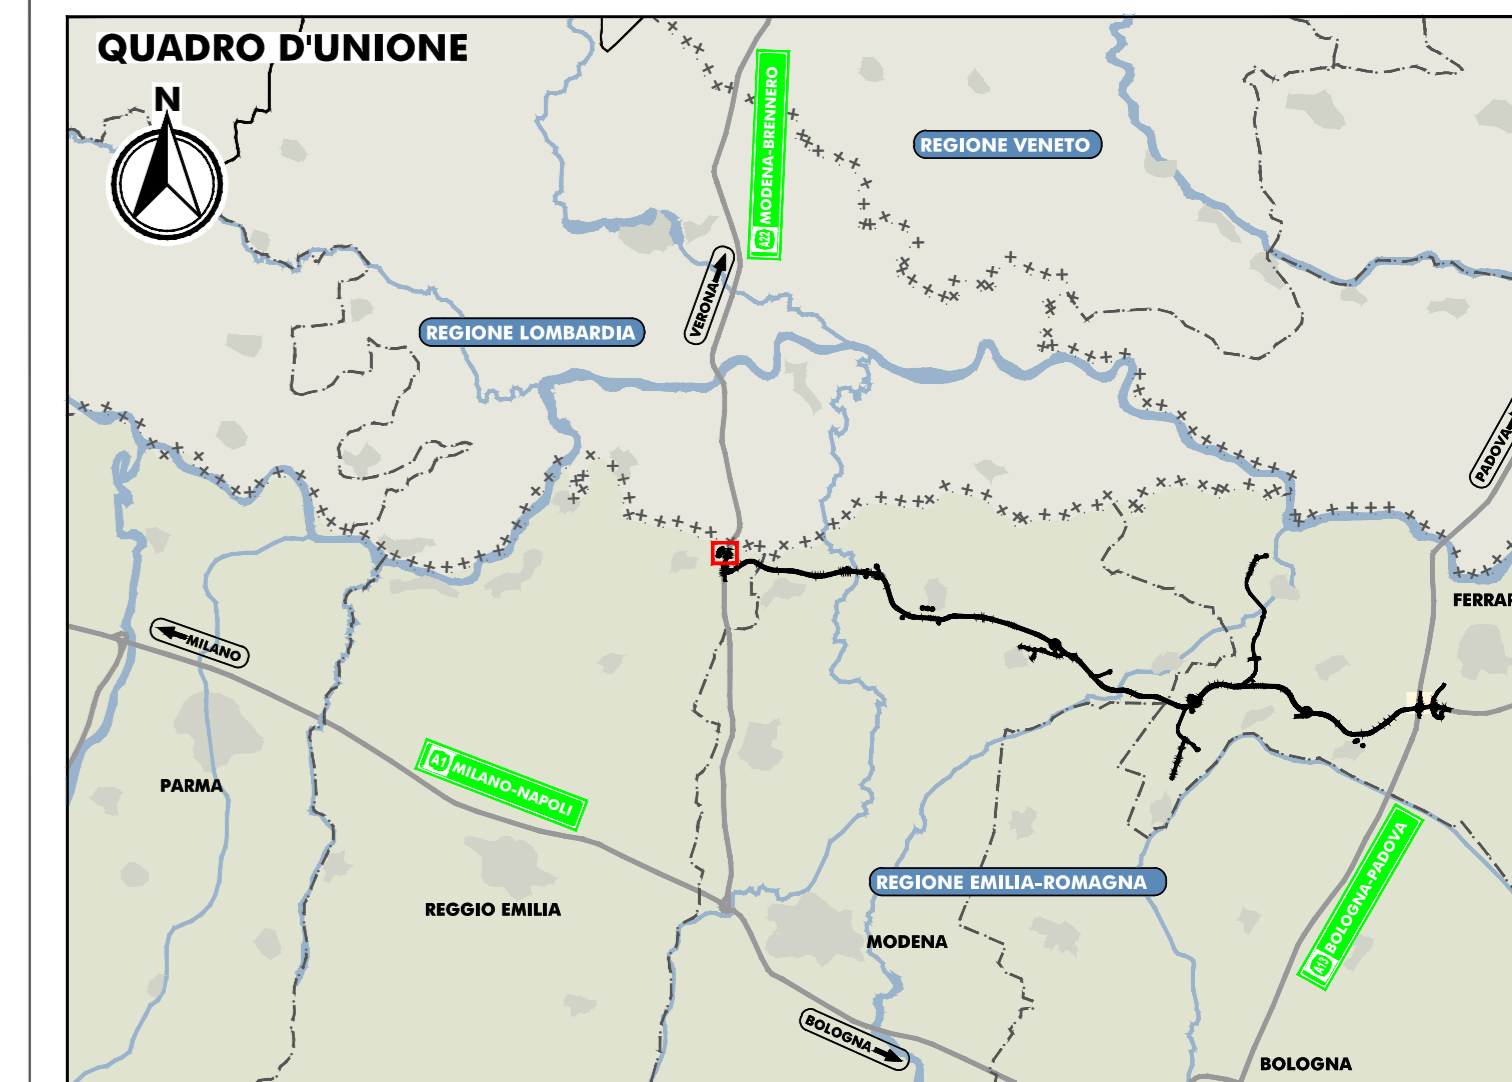

LEGENDA

- Porzione della carreggiata sede del traffico autostradale
- Opere in realizzazione nelle varie fasi

ELABORATI DI RIFERIMENTO


PD_0_000_00000_0_GE_KT_01 - ELENCO NORMATIVE DI RIFERIMENTO
PD_0_000_00000_0_GE_KT_02 - VITA UTILE E CLASSI D'USO DELLE OPERE

CARATTERISTICHE DEI MATERIALI

PER CARATTERISTICHE DEI MATERIALI VEDERE ELABORATO:
PD_0_000_00000_0_GE_TB_01 - TABELLA MATERIALI E CLASSI DI ESPOSIZIONE CALCESTRUZZO

NOTE

- TUTTE LE MISURE SONO ESPRESSE IN METRI SALVO OVE DIVERSAMENTE INDICATO
- TUTTE LE QUOTE ALTIMETRICHE SONO ESPRESSE IN METRI s.l.m.

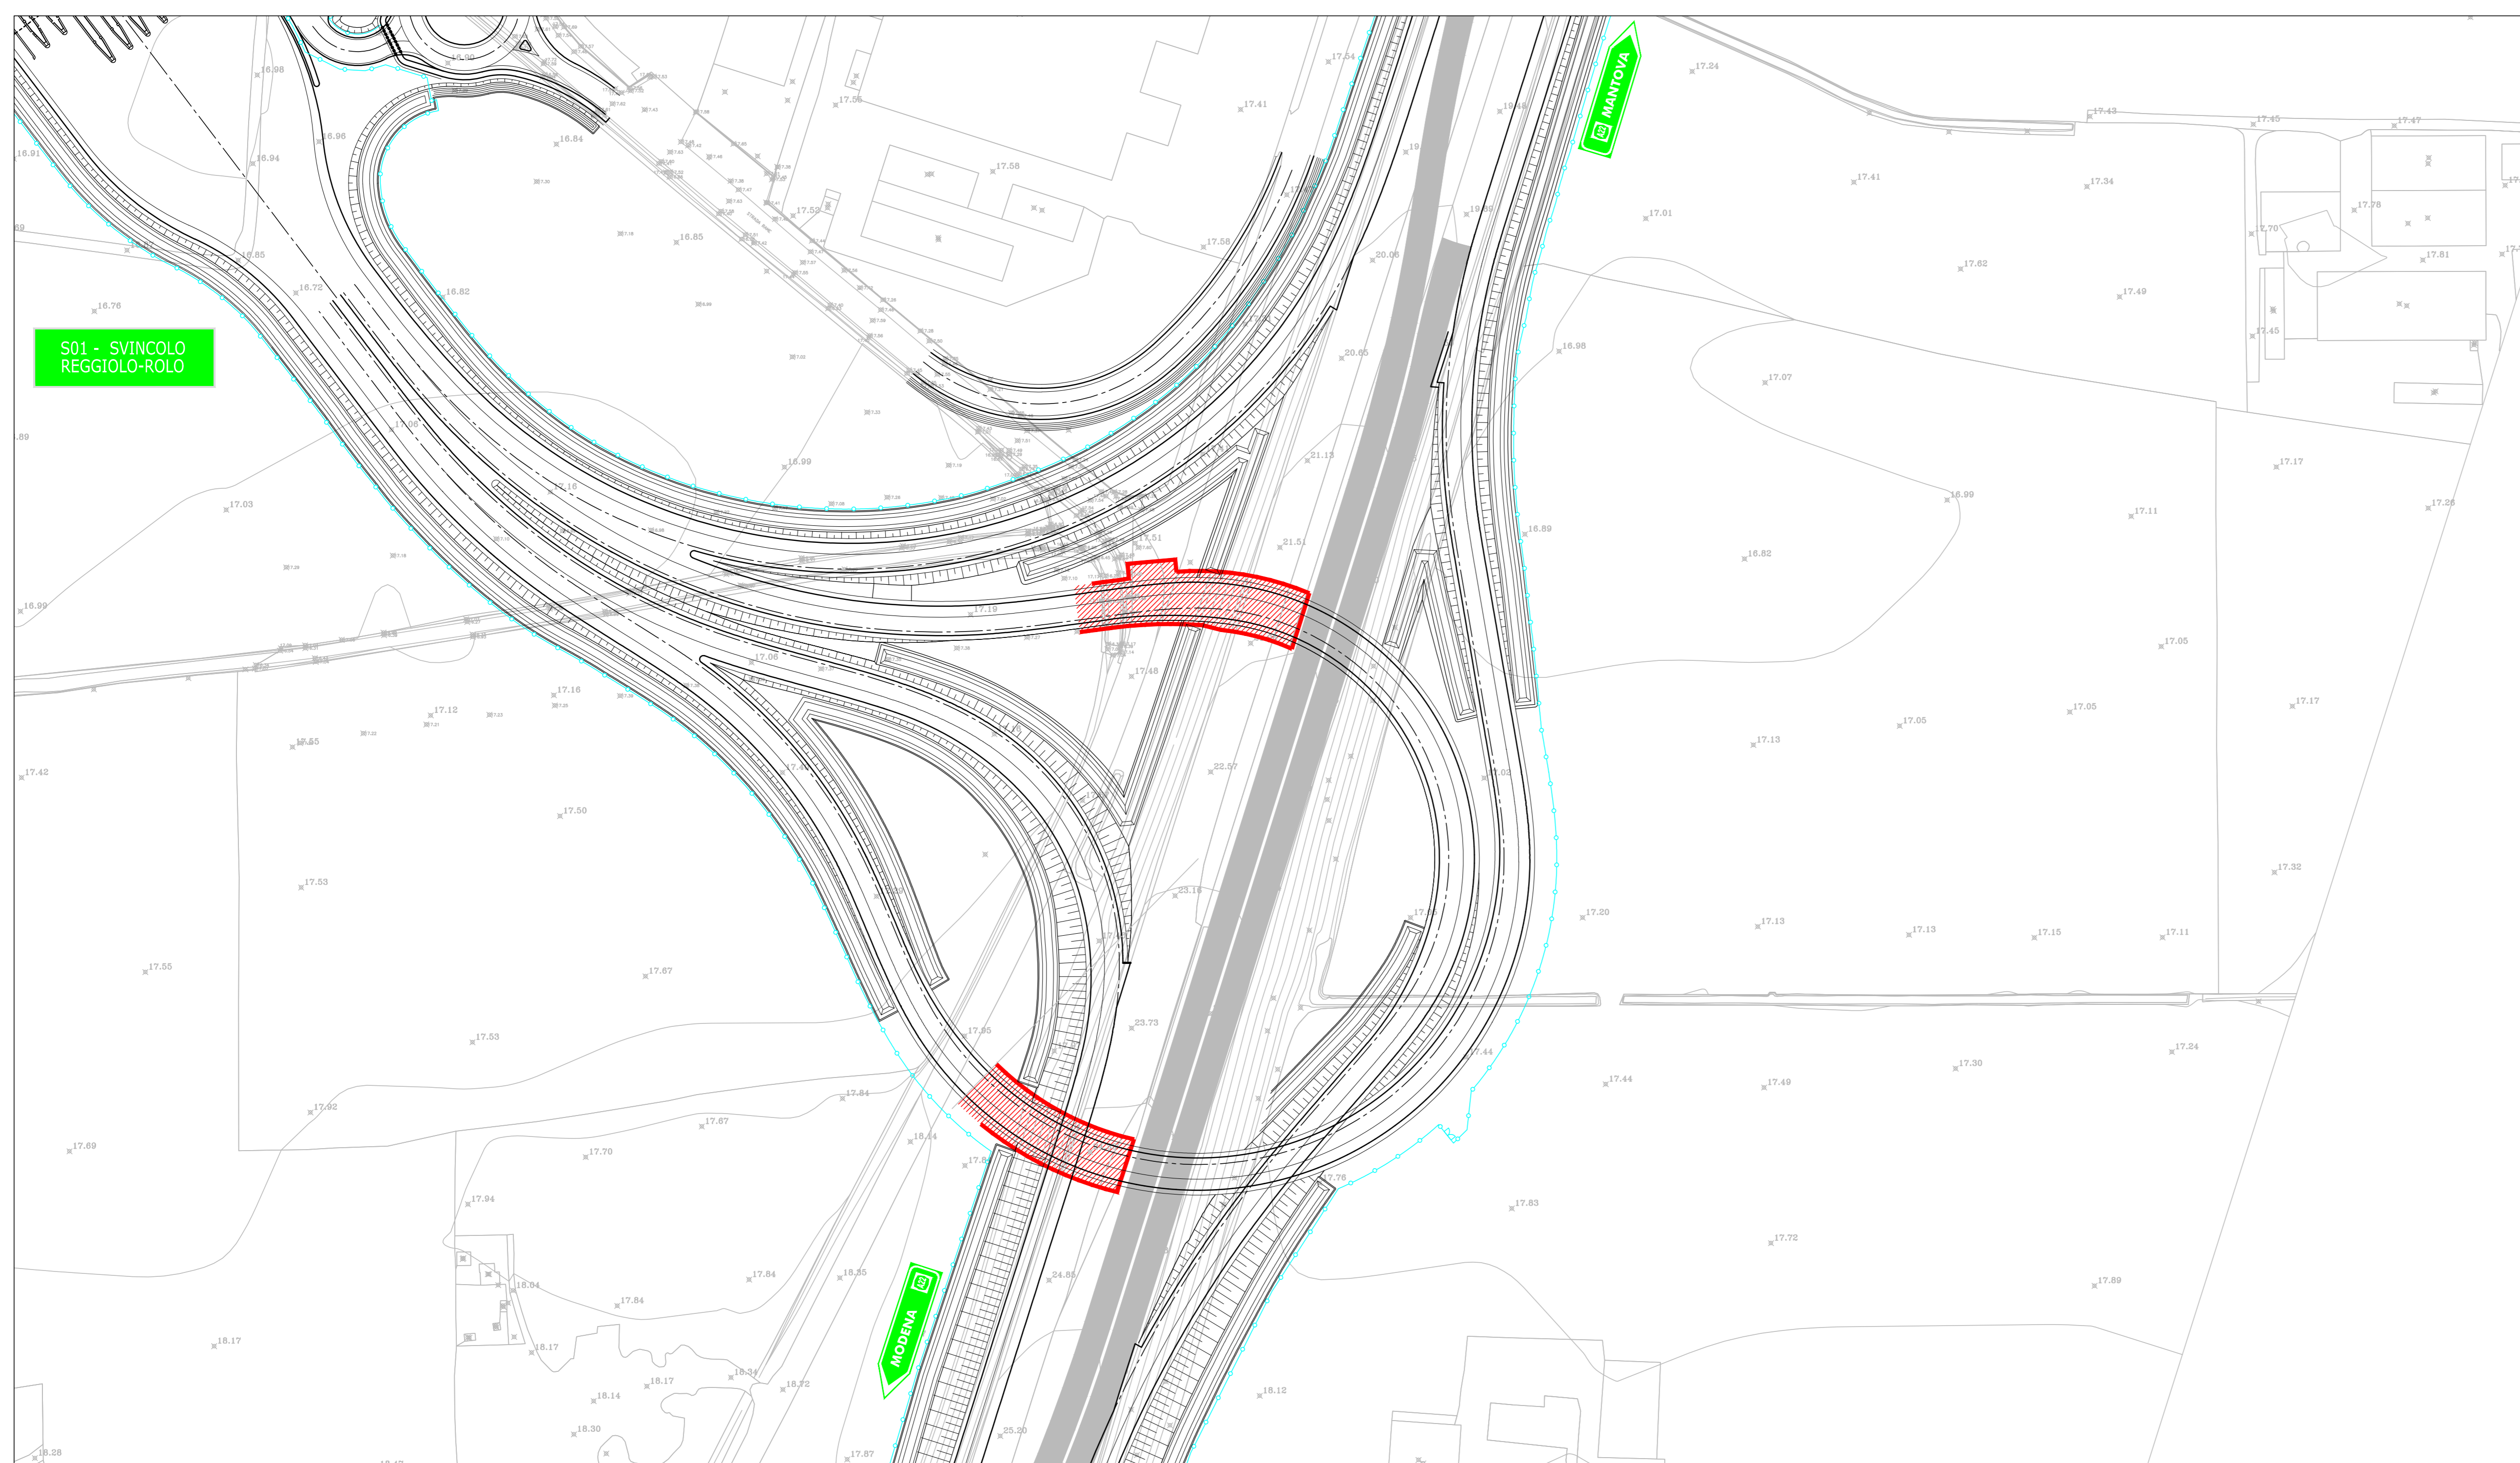

FASE 2

TRAFFICO

Traffico in direzione Verona:
2 corsie a larghezza ridotta senza corsia di emergenza
Traffico in direzione Modena:
2 corsie a larghezza ridotta senza corsia di emergenza

LAVORAZIONI

- pavimentazione di parte dello spartitraffico per consentire lo scambio di carreggiata del traffico in direzione Modena
- realizzazione porzione ovest delle berlinesi provvisori in palancole metalliche a sostegno degli scavi dei sottovia
- realizzazione lato ovest dei muri di appoggio e di parte dei manufatti scatalari

IL CONCESSIONARIO
ARC AUTOSTRADA REGIONALE CISPADANA

IL CONCESSIONARIO
Regione Emilia-Romagna

AUTOSTRADA REGIONALE CISPADANA DAL CASELLO DI REGGIOLO-ROLO SULLA A22 AL CASELLO DI FERRARA SUD SULLA A13
CODICE C.U.P. E8180800060009

PROGETTO DEFINITIVO

ASSE AUTOSTRADALE (COMPRESIVO DEGLI INTERVENTI LOCALI DI COLLEGAMENTO VIARIO AL SISTEMA AUTOSTRADALE)
PROGETTAZIONE STRADALE
INTECONNESSIONI E SVINCOLI
SVINCOLO DI REGGIOLO ROLO
FASI DI CANTIERIZZAZIONE. TAVOLA 1/2

IL PROGETTISTA
Piacentini Ingegneri S.r.l.
Ing. Luca Piacentini
Albo Ing. Bologna n° 4152

RESPONSABILE INTEGRAZIONE PRESTAZIONI SPECIALISTICHE
Ing. Emilio Salsi
Albo Ing. Reggio Emilia n° 545

IL CONCESSIONARIO
Autosole Regionale Cispadana S.p.A. IL PRESIDENTE Giovanni Piacentini

17/04/2012 Emissione Fantoni Piacentini Salsi

IDENTIFICAZIONE ELABORATO
DATA: 17/04/2012 DESCRIZIONE: EMISSIONE
AUTORE: Fantoni Piacentini Salsi
VERIFICAZIONE: Fantoni Piacentini Salsi
SCALE: VARIE