


FASE 3

TRAFFICO

Traffico in direzione Verona:
2 corsie a larghezza ridotta senza corsia di emergenza
Traffico in direzione Modena:
2 corsie a larghezza ridotta senza corsia di emergenza

LAVORAZIONI

- pavimentazione di parte dello spartitraffico per consentire lo scambio di carreggiata del traffico in direzione Verona
- realizzazione porzione est delle berlinesi provvisori in palancole metalliche a sostegno degli scavi dei sottovia
- realizzazione lato est dei muri di appoggio e completamento dei manufatti scotalari

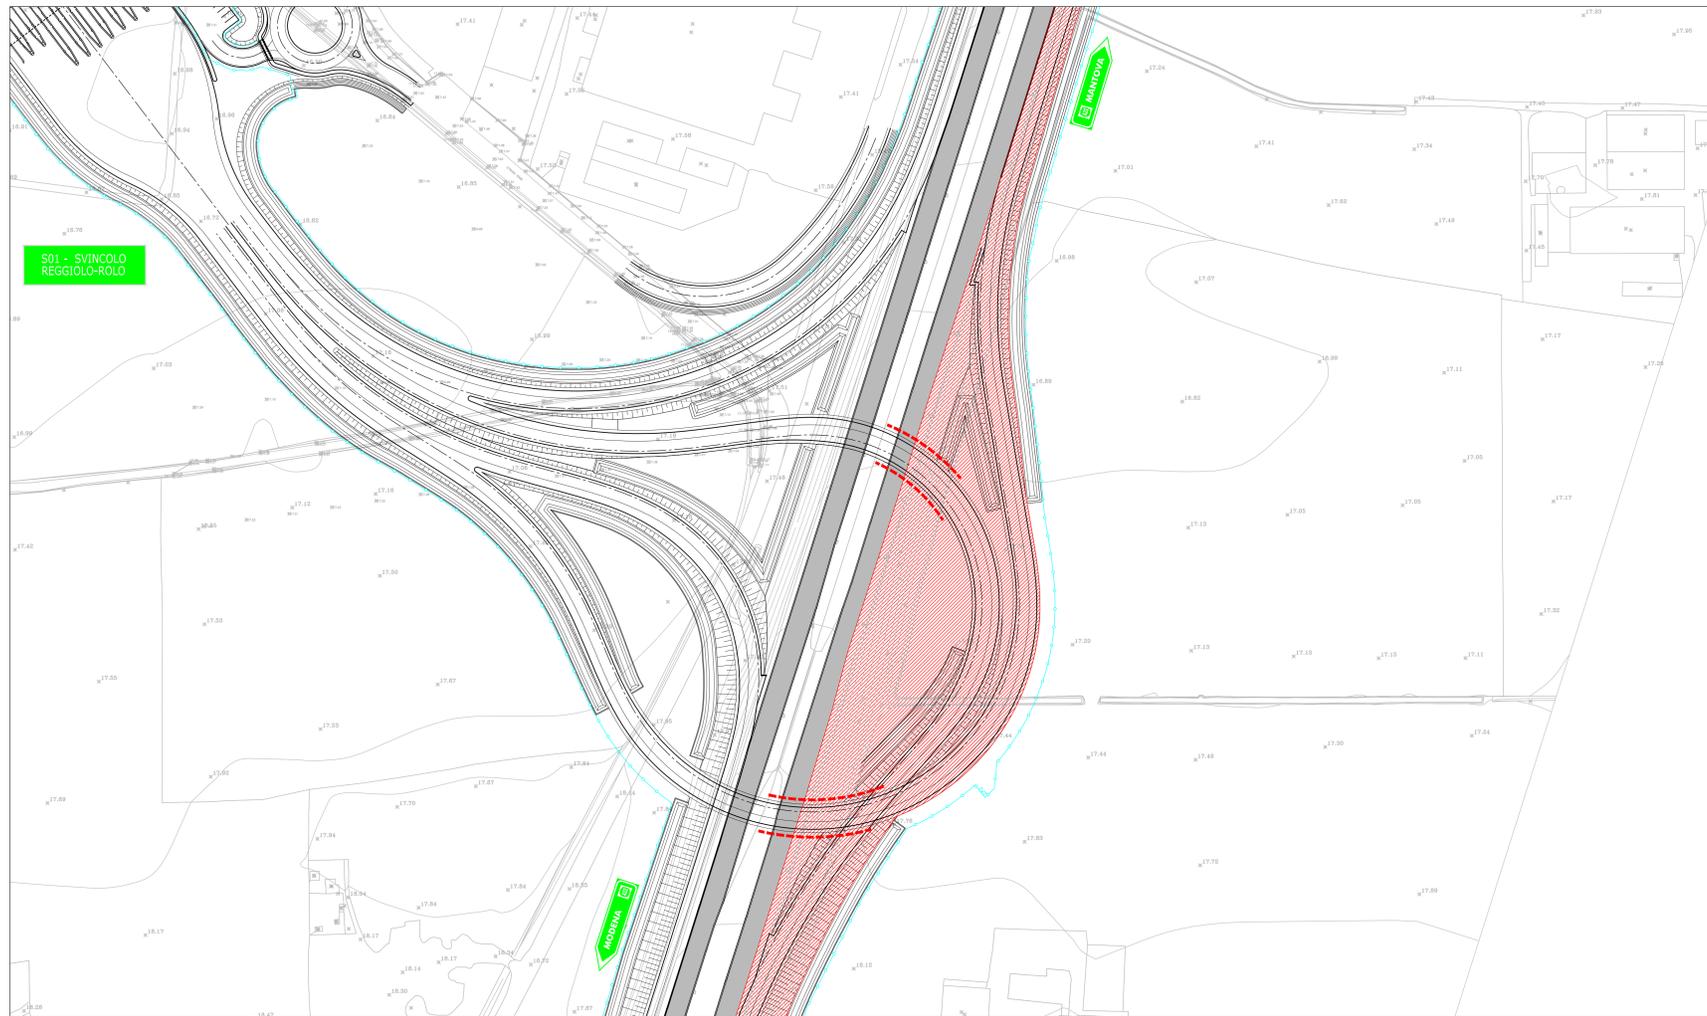


FASE 4

TRAFFICO

Traffico in direzione Verona:
2 corsie senza corsia di emergenza
Traffico in direzione Modena:
2 corsie più corsia di emergenza (situazione definitiva)

LAVORAZIONI

- apertura al traffico della carreggiata sud nella configurazione definitiva
- completamento delle opere ad est dell'autostrada A22
- ripristino del traffico sulla carreggiata nord nella configurazione definitiva

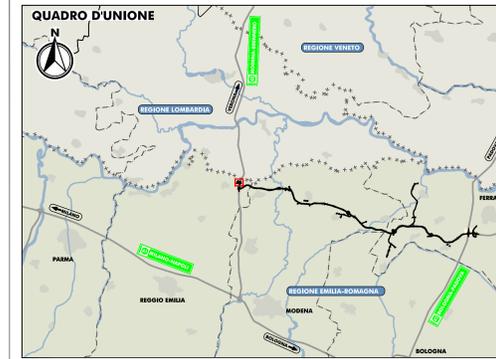

LEGENDA

- Porzione della carreggiata sede del traffico autostradale
- Opere in realizzazione nelle varie fasi

ELABORATI DI RIFERIMENTO

PD_0_000_00000_0_GE_KT_01 - ELENCO NORMATIVE DI RIFERIMENTO
PD_0_000_00000_0_GE_KT_02 - VITA UTILE E CLASSI D'USO DELLE OPERE

CARATTERISTICHE DEI MATERIALI

PER CARATTERISTICHE DEI MATERIALI VEDERE ELABORATO:
PD_0_000_0000_0_GE_TB_01 - TABELLA MATERIALI E CLASSI DI ESPOSIZIONE CALCESTRUZZO

NOTE

- TUTTE LE MISURE SONO ESPRESSE IN METRI SALVO OVE DIVERSAMENTE INDICATO
- TUTTE LE QUOTE ALTIMETRICHE SONO ESPRESSE IN METRI s.l.m.

IL CONCESSIONARIO
ARC AUTOSTRADA REGIONALE CISPADANA

IL CONCESSIONARIO
Regione Emilia-Romagna

AUTOSTRADA REGIONALE CISPADANA DAL CASELLO DI REGGIOLO-ROLO SULLA A22 AL CASELLO DI FERRARA SUD SULLA A13
CODICE C.U.P. E8180800060009

PROGETTO DEFINITIVO

ASSE AUTOSTRADALE (COMPRESIVO DEGLI INTERVENTI LOCALI DI COLLEGAMENTO VIARIO AL SISTEMA AUTOSTRADALE)
PROGETTAZIONI STRADALE
INTECONNESSIONI E SVINCOLI
SVINCOLO DI REGGIOLO ROLO
FASI DI CANTIERIZZAZIONE. TAVOLA 2/2

IL PROGETTISTA
PIACENTINI INGEGNERI S.r.l.
Ing. Luca Piacentini
Albo Ing. Bologna n° 4152

RESPONSABILE INTEGRAZIONE PRESTAZIONI SPECIALISTICHE
Ing. Emilio Salsi
Albo Ing. Reggio Emilia n° 545

IL CONCESSIONARIO
Autosole Regionale
Cispadana S.p.A.
IL PRESIDENTE
Giovanni Pizzani

17/04/2012 Emissione

DESCRIZIONE: Fantoni Piacentini Salsi

IDENTIFICAZIONE ELABORATO

FILE	DATA	DESCRIZIONE	REDAZIONE	CONTROLLI	APPROVAZIONE
1171	PD	0	0	0	0

17 MAGGIO 2012

SCALE: VARIE