




SEZIONE TIPO 3 SCOGLIERE MOLO SOTTOFLUTTO E MOLO MARTELLLO - scala 1:100

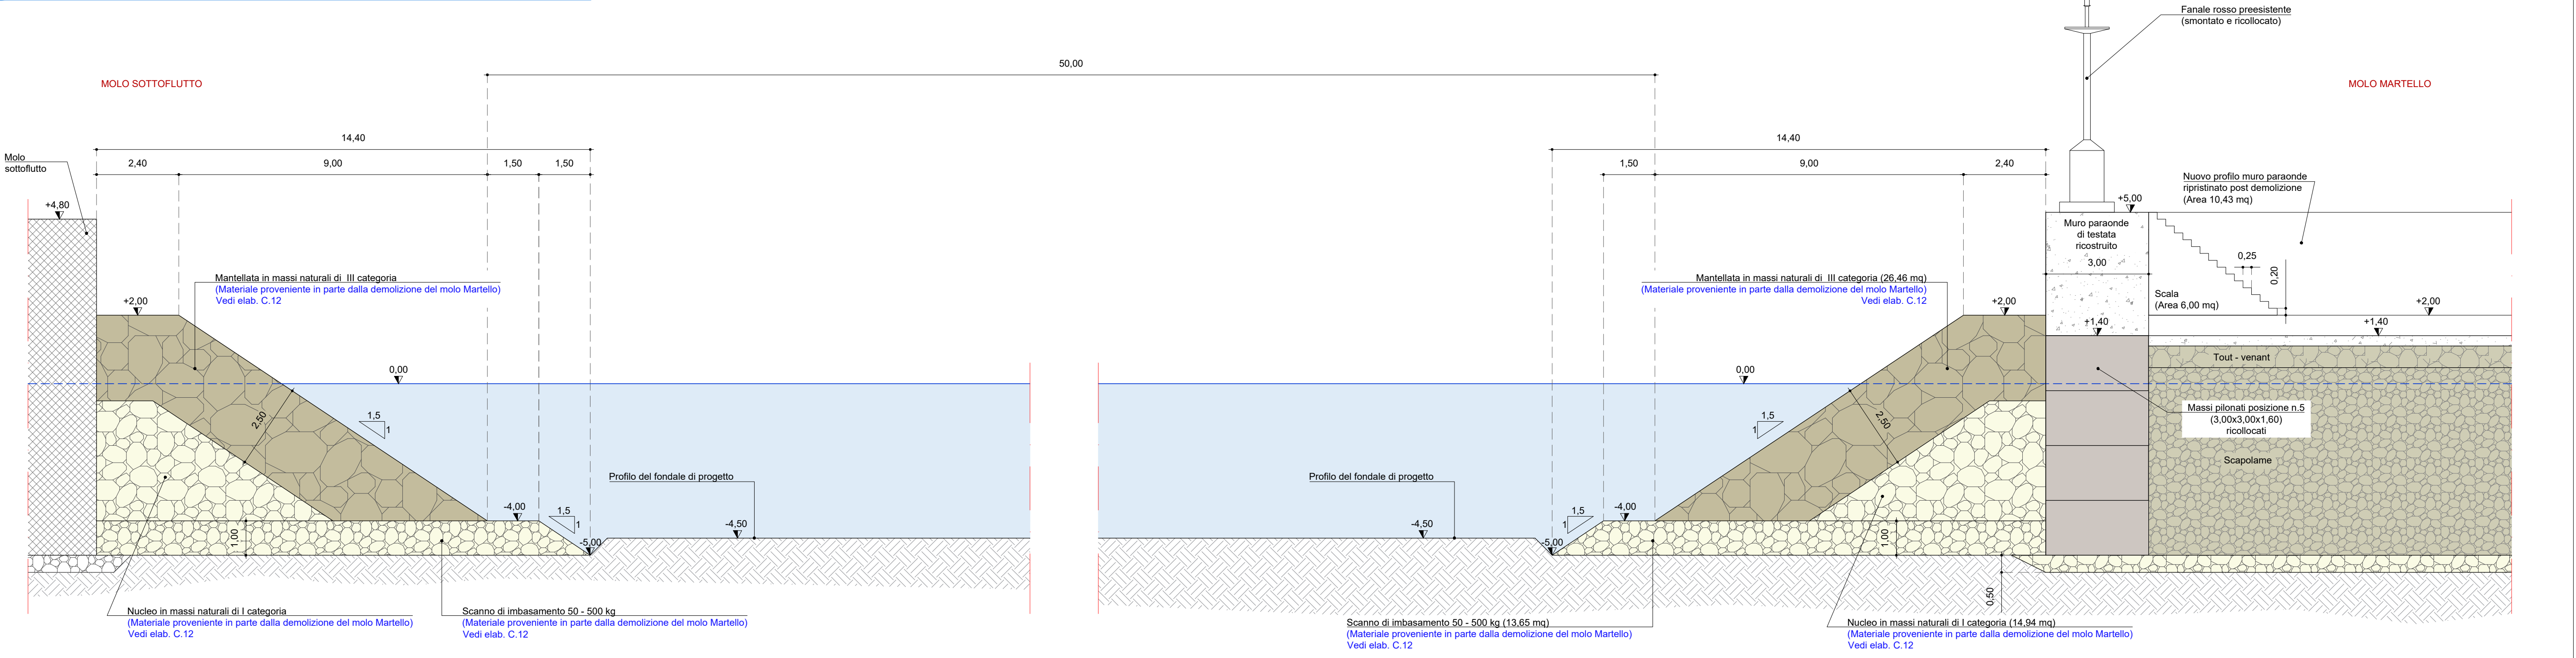


STRALCIO PLANIMETRICO - scala 1:500

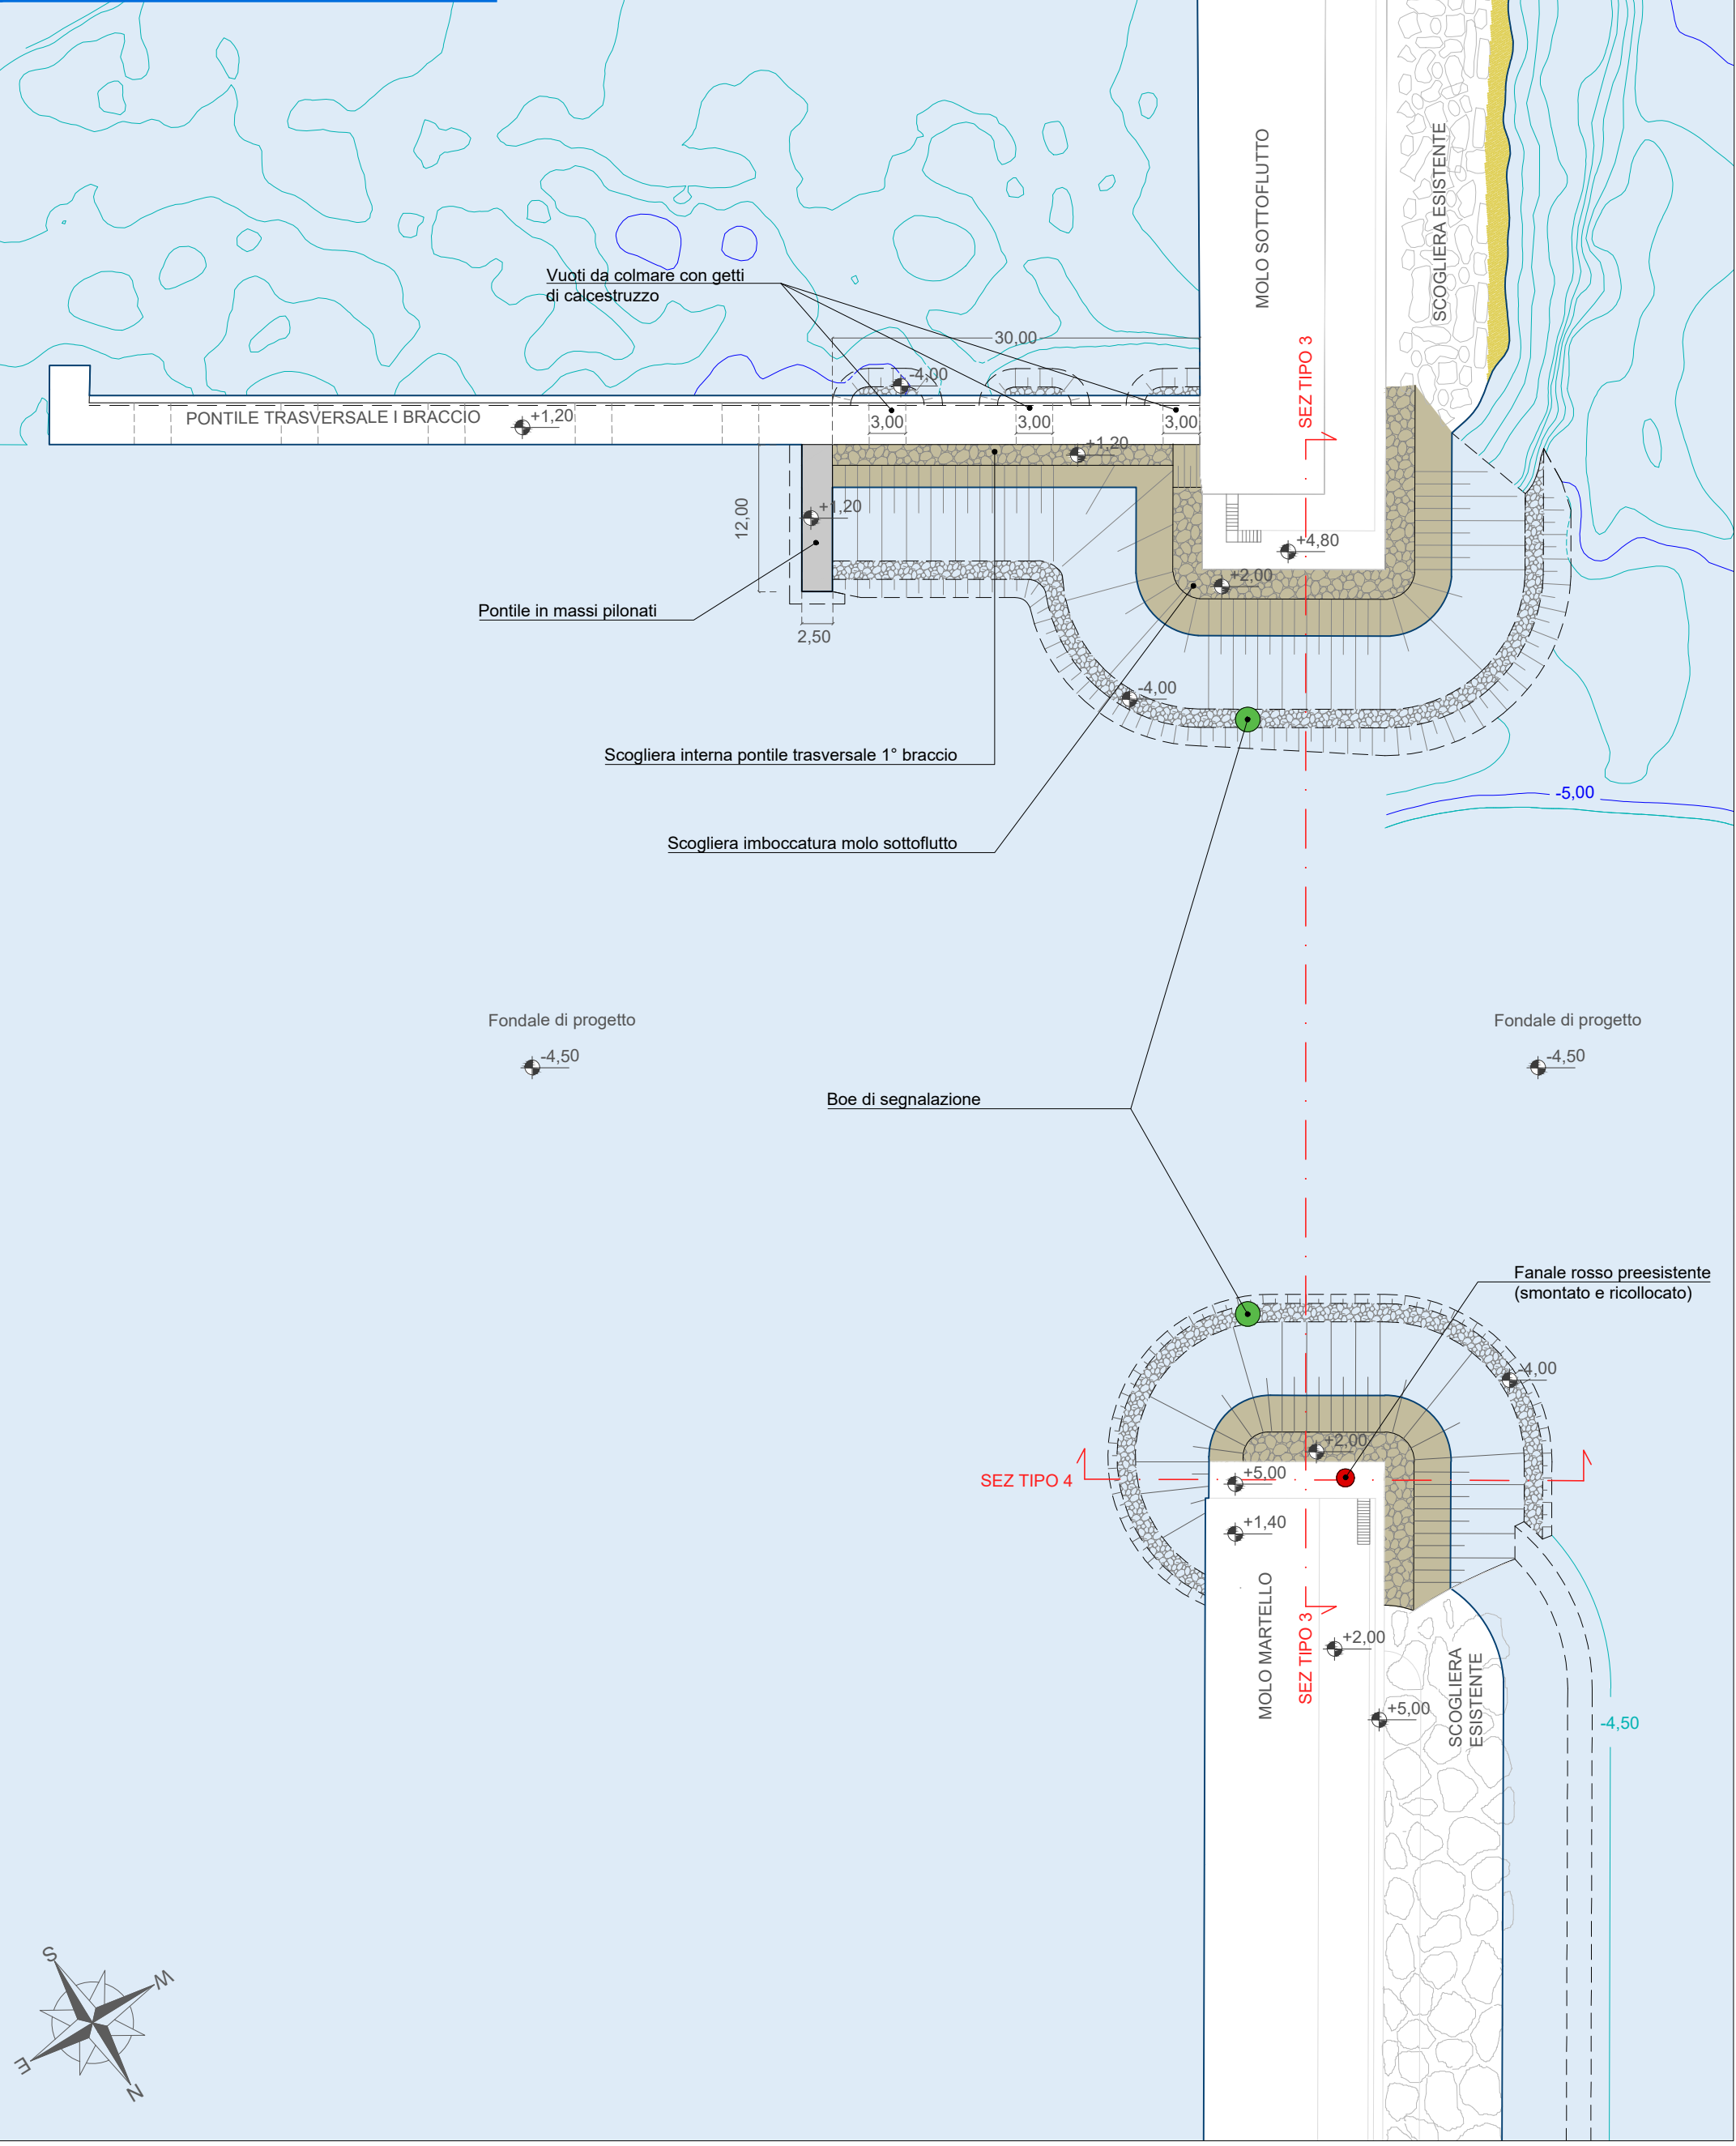


PROSPETTO SUD EST - MOLO MARTELLLO - scala 1:100

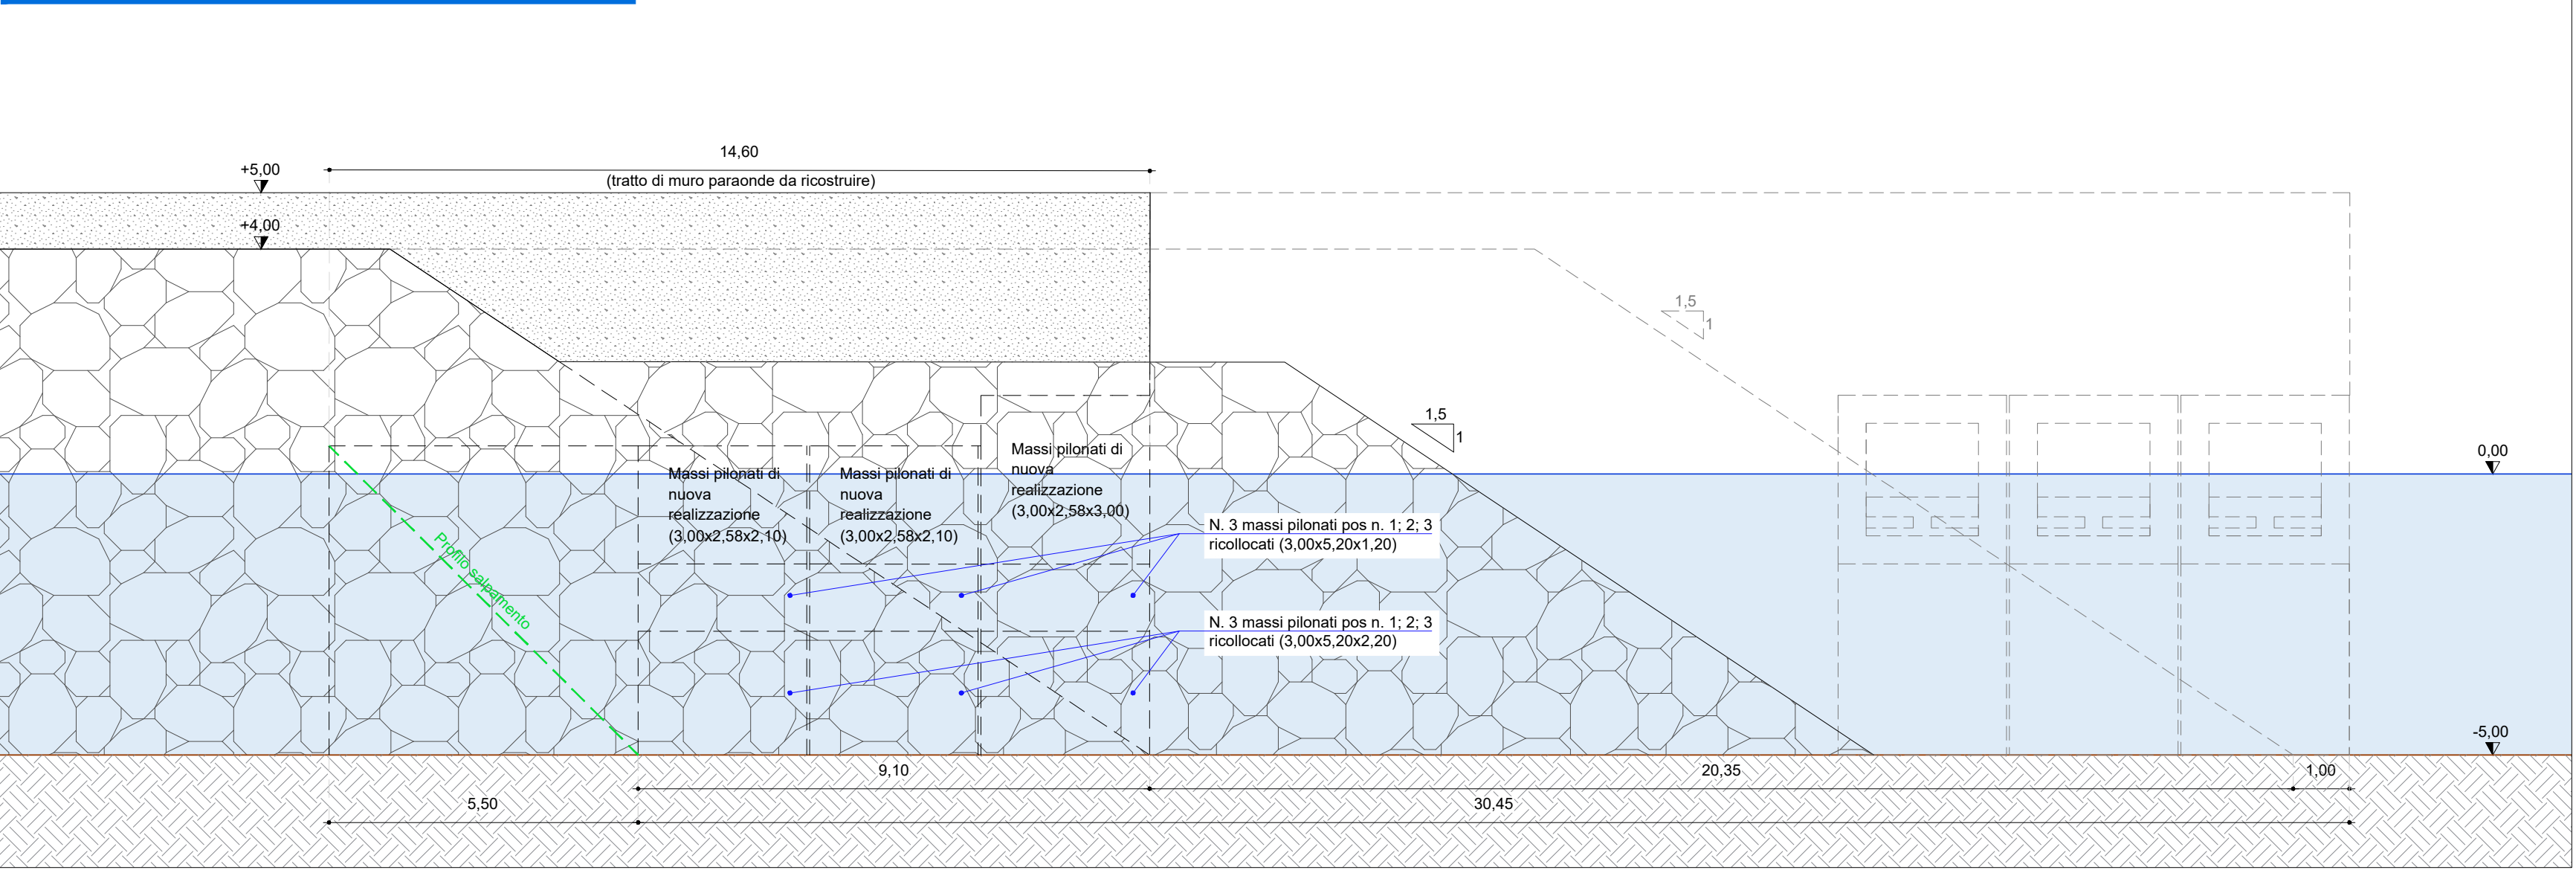

SEZIONE TIPO 4 MOLO MARTELLLO - scala 1:100

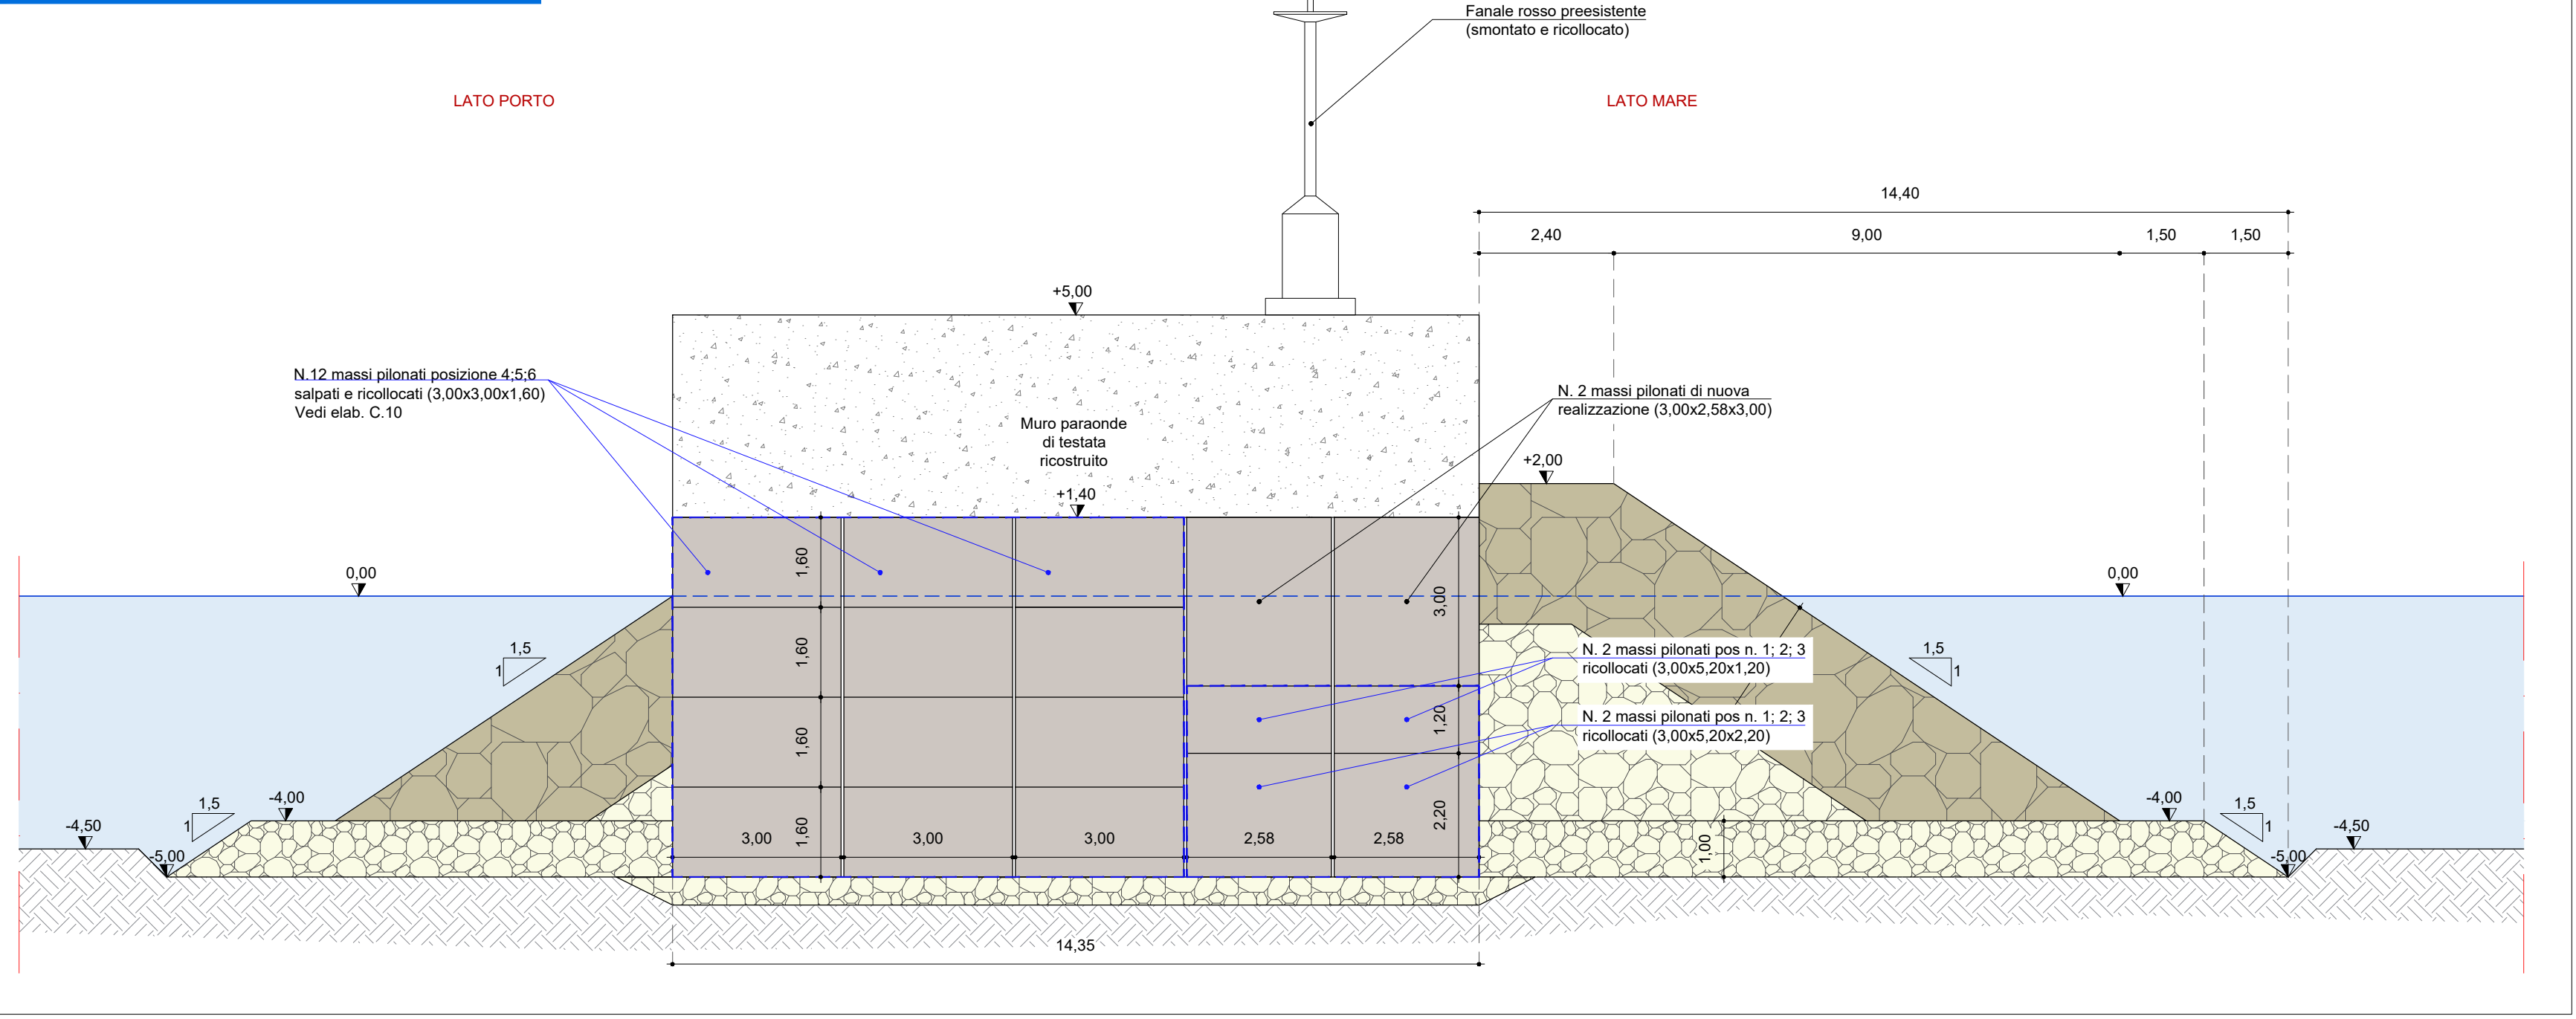

STRALCIO PLANIMETRICO - RICOSTRUZIONE PILONATI TESTATA MOLO MARTELLLO - QUOTA + 0,40 m - scala 1:100

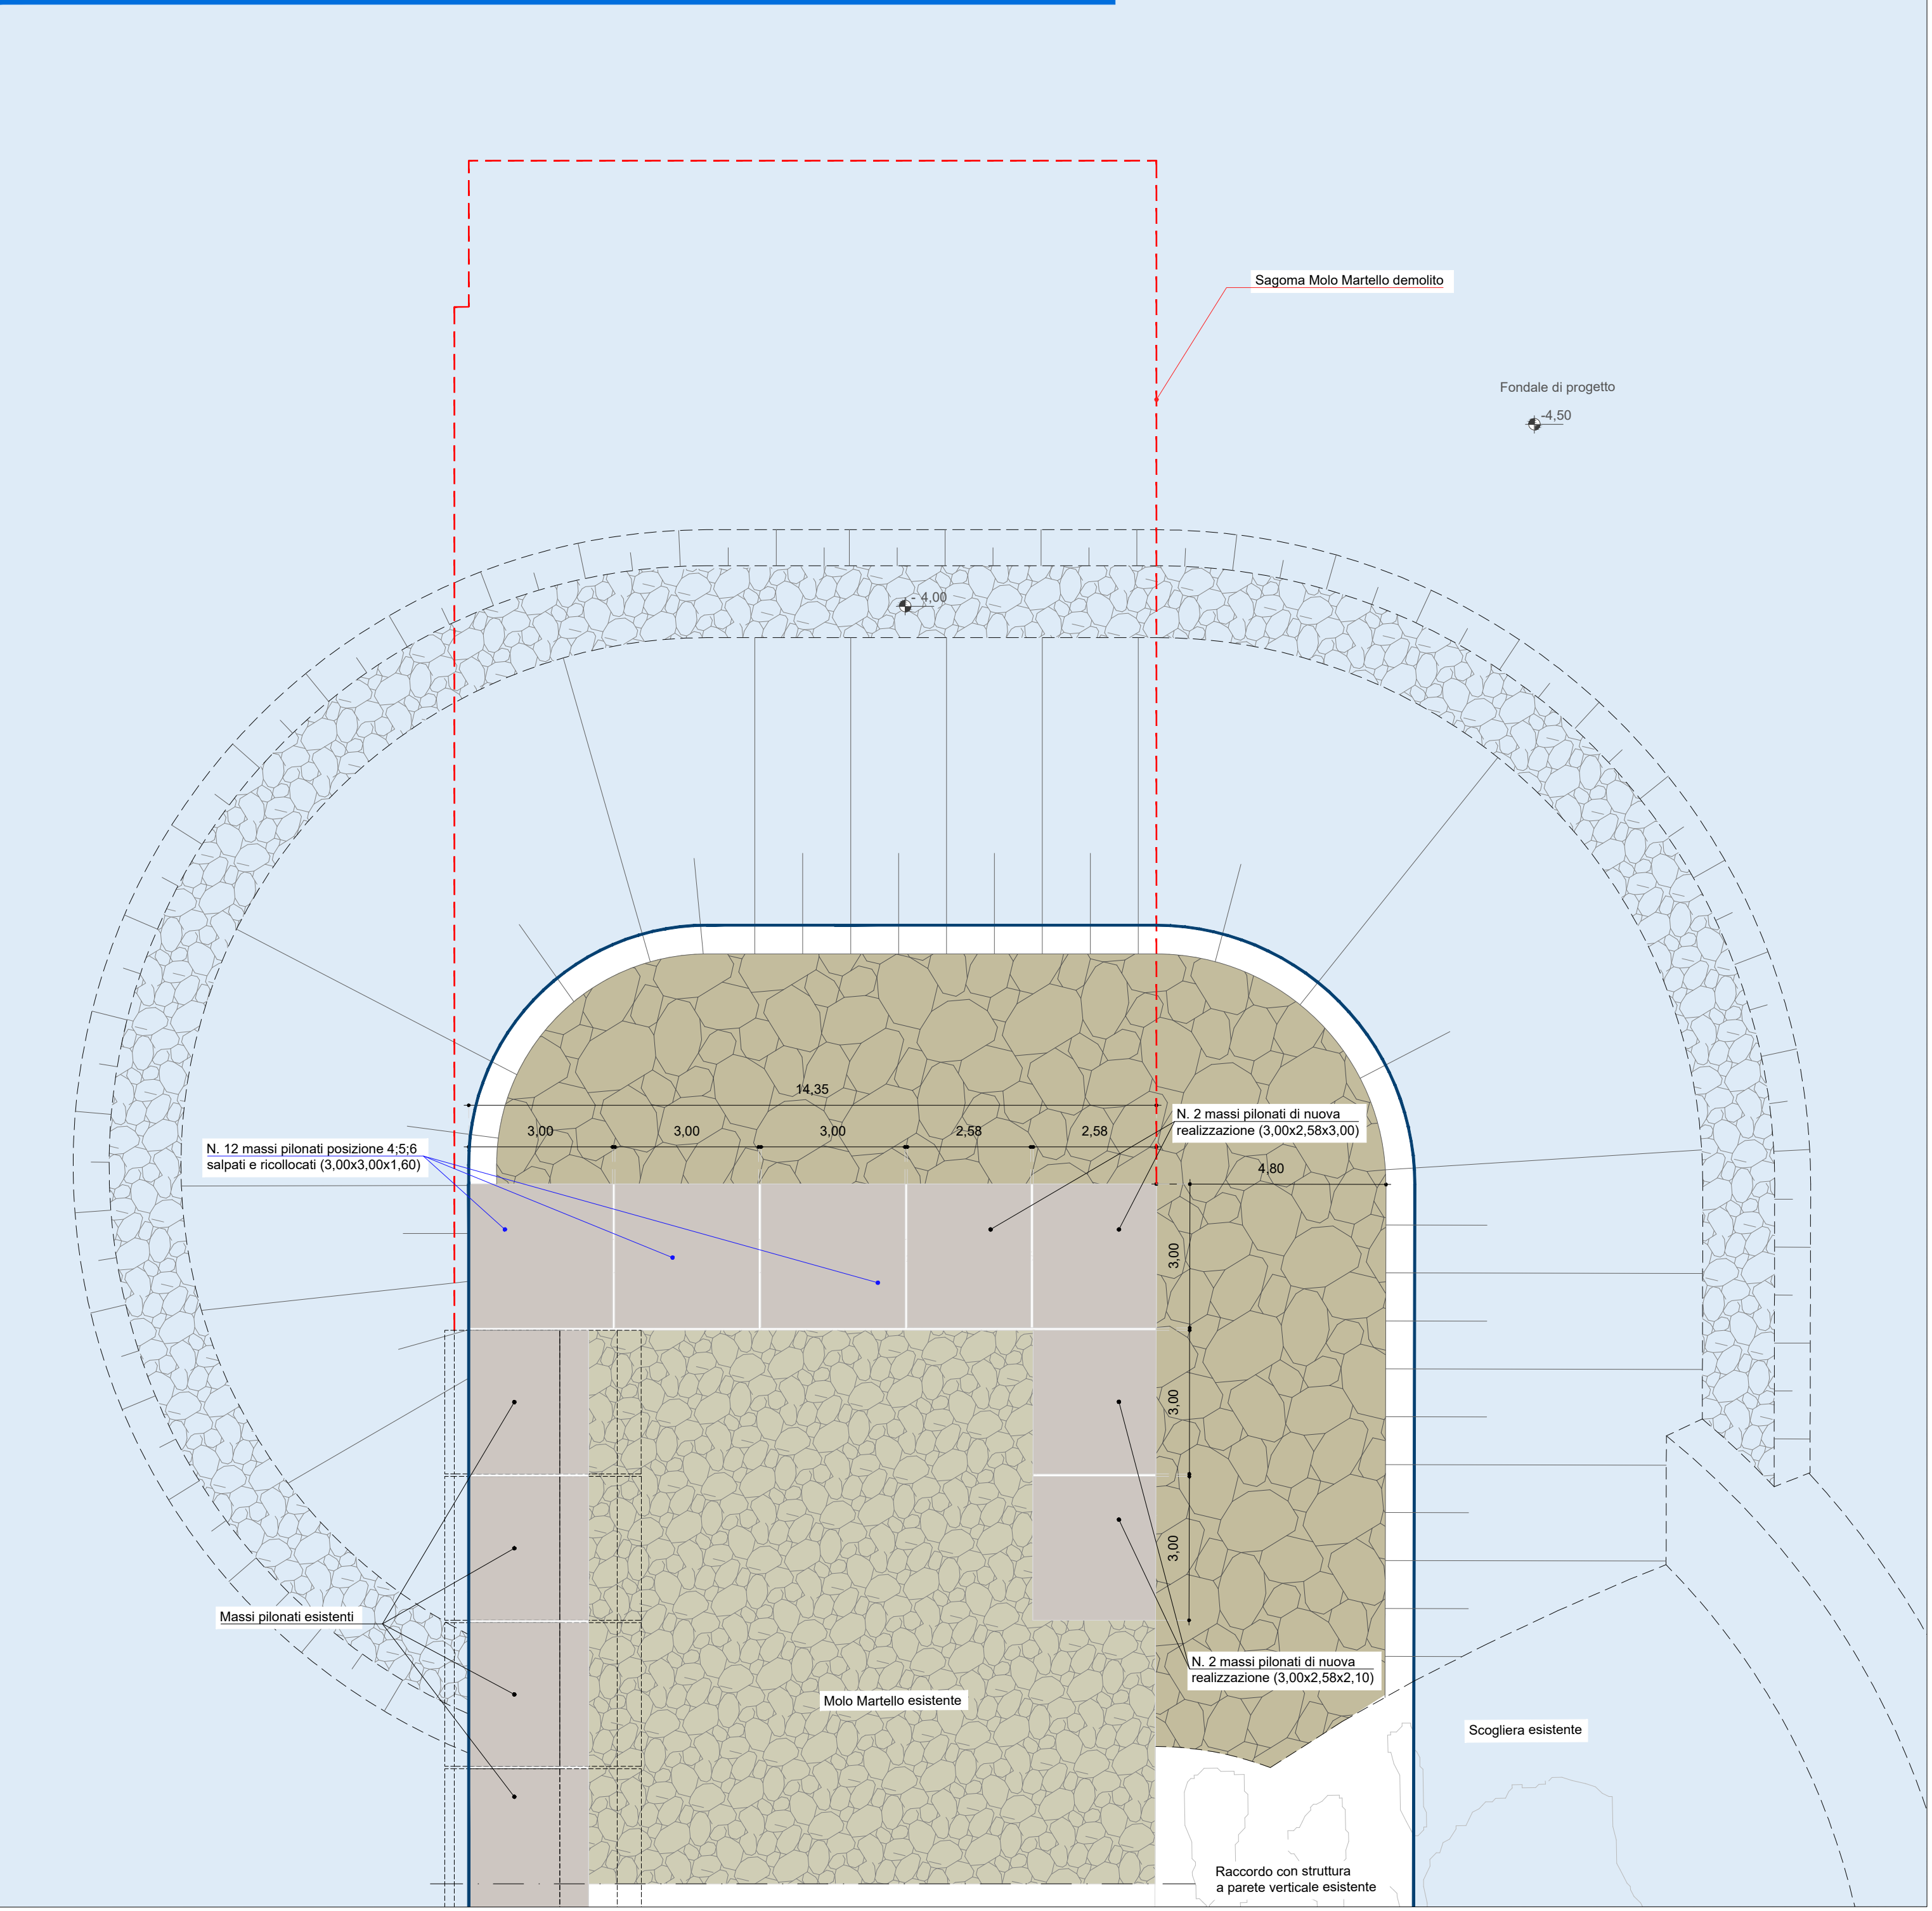

COMUNE DI CETRARO

MESSA IN SICUREZZA BACINO E
MIGLIORAMENTO FUNZIONALITÀ AREA PORTUALE

Progetto Esecutivo

C - OPERE MARITTIME

C.13

OPERE CONTRO L'AGITAZIONE INTERNA -
INTERVENTI MOLO MARTELLLO

Data:
06-05-2022
Scala:
Varie

PROGETTAZIONE:

PROGETTISTI:

ing. Giuseppe Bernardi

ing. Roberto Chiara De Ciaro

ing. Massimo Tondello

ing. Francesco Filicetti

ing. Ciriaco Crudo

ing. Silvia Berio

ing. Nicola Spotti

GRUPPO DI LAVORO

ing. Giuseppe Ciarro

ing. Roberto Chiara De Ciaro

ing. Massimo Tondello

ing. Francesco Filicetti

ing. Ciriaco Crudo

ing. Silvia Berio

ing. Nicola Spotti

PROGETTO MANAGER:

ing. Giuseppe Bernardi

ing. Roberto Chiara De Ciaro

ing. Massimo Tondello

ing. Francesco Filicetti

ing. Ciriaco Crudo

ing. Silvia Berio

ing. Nicola Spotti

PROGETTO MANAGER:

ing. Giuseppe Bernardi

ing. Roberto Chiara De Ciaro

ing. Massimo Tondello

ing. Francesco Filicetti

ing. Ciriaco Crudo

ing. Silvia Berio

ing. Nicola Spotti

REVISIONE

Rev. n°

Data

Motivazione

R.U.P.

Visti/Approvazioni

ing. Francesco Antonuccio

Codice elaborato: DMC-120_P.E. C.13_2022-05-06_R0_Molo martello_GN3.dwg