

PLANIMETRIA GENERALE ANTE - OPERAM - scala 1:1000

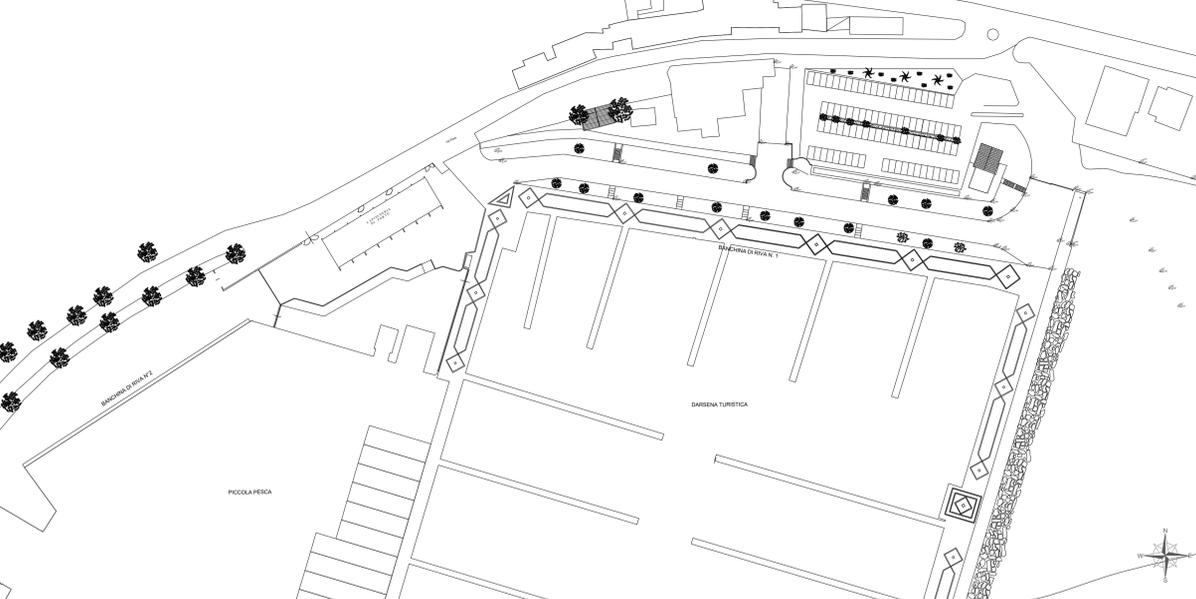


FOTO 1



FOTO 2




FOTO 3



FOTO 4



PLANIMETRIA GENERALE POST - OPERAM - scala 1:500

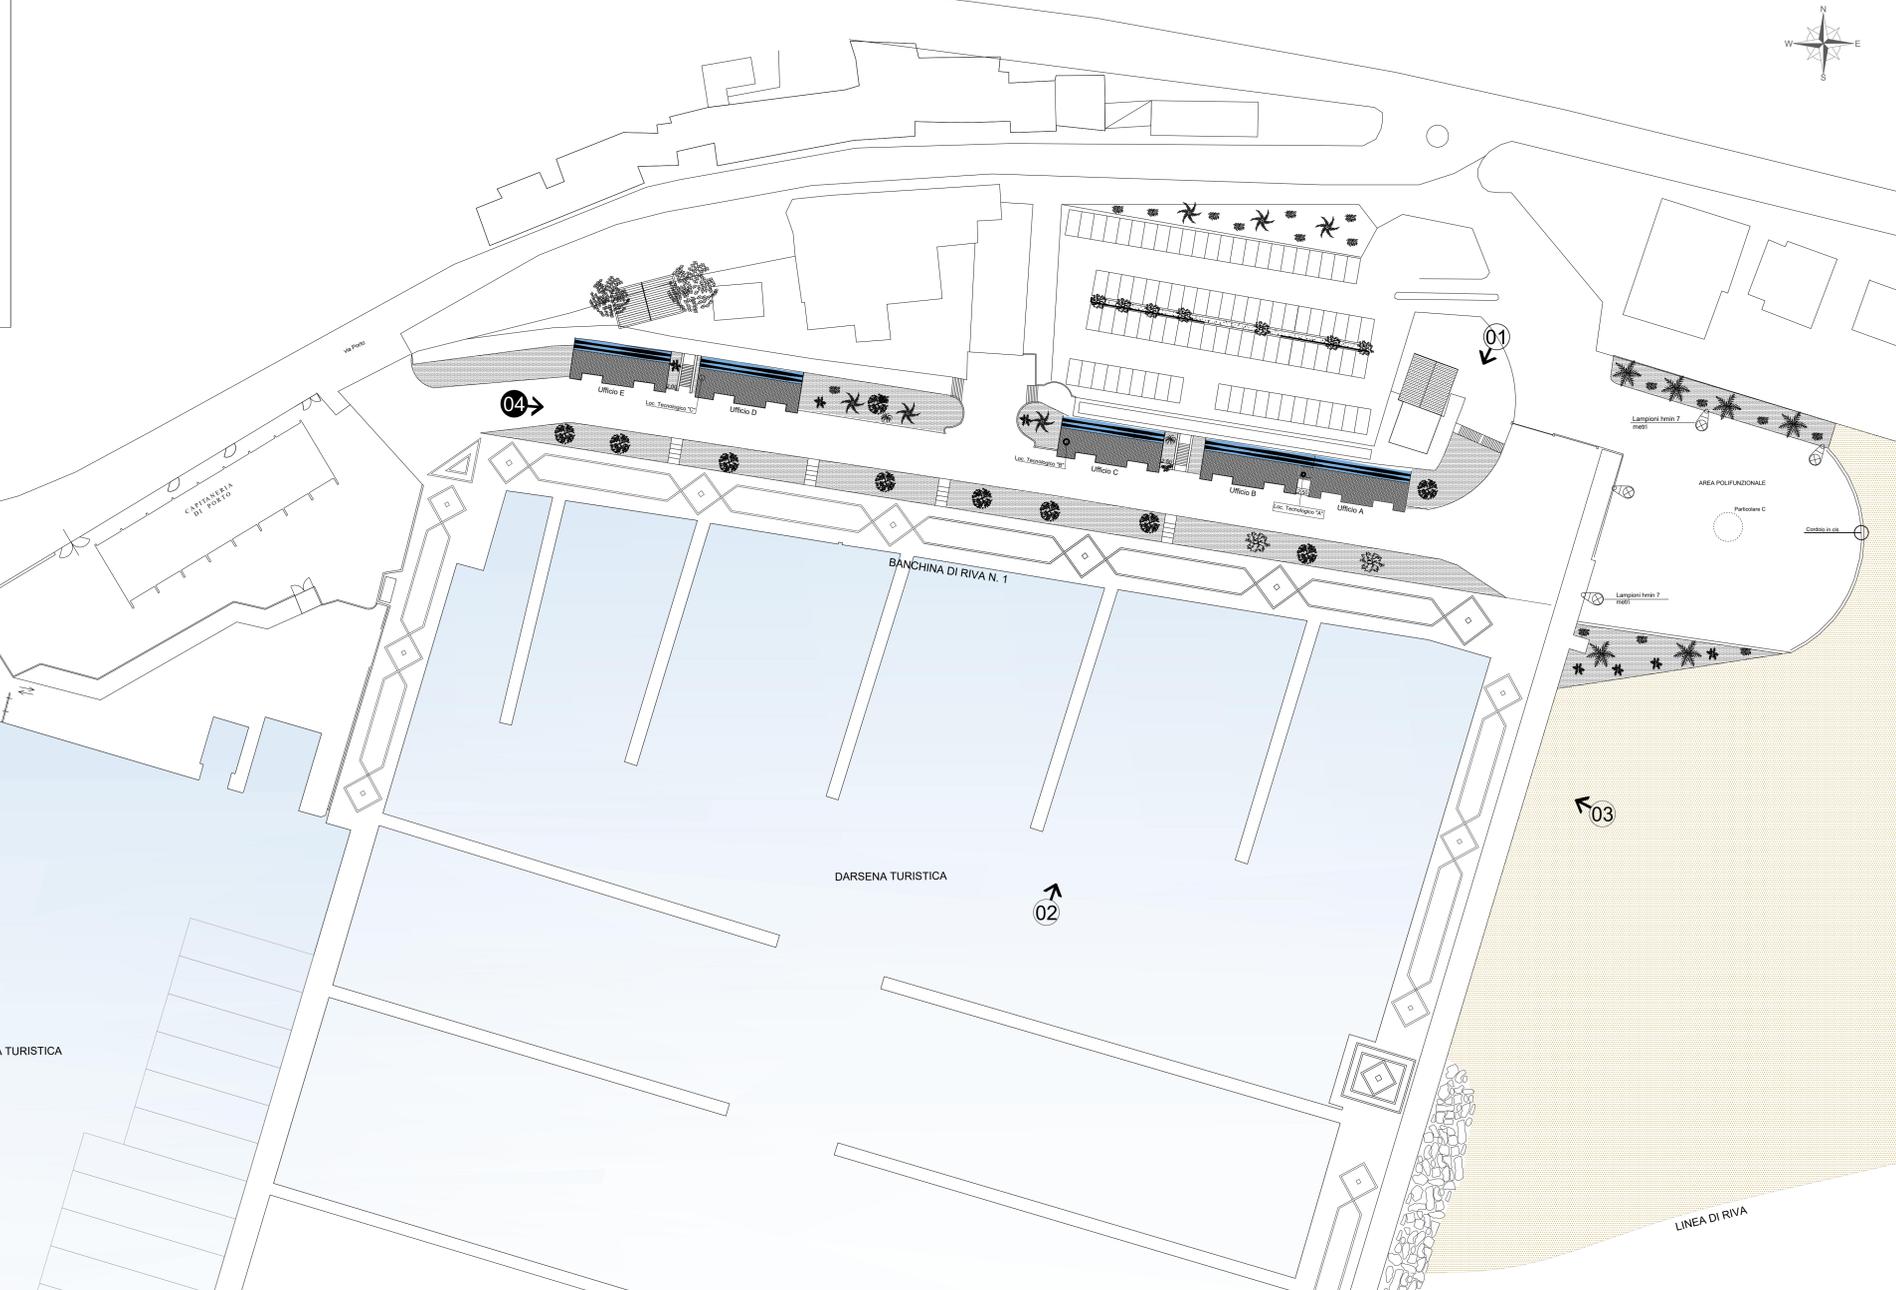



COMUNE DI CETRARO



**MESSA IN SICUREZZA BACINO E
MIGLIORAMENTO FUNZIONALITÀ AREA PORTUALE**

Progetto Esecutivo		Data:
D - OPERE EDILI E LOGISTICA		06/05/2022
D.07	PLANIMETRIA DI PROGETTO	Scala:
		Varie

PROGETTAZIONE:    	PROJECT MANAGER Ing. Giuseppe Bernagotto	PROGETTISTI Ing. Giuseppe Bernagotto arch. Michele Gonnio Ing. Massimo Tondello arch. Pierluigi Filicetti Ing. Gianfranco Crudo Ing. Silvia Benetto geol. Caterina Cuadratta
GRUPPO DI LAVORO Ing. Giuseppe Cutrupi Ing. Roberta Chiara De Blasio arch. Simone Fumera arch. Francesca Gangemi arch. Emanuela Panarello Ing. Silvia Benetto Ing. Nicola Sguotti		

R.U.P.	Visti/Approvazioni	Data
Ing. Francesco Antonazzo		
Codice elaborato:		