






COMUNE DI CETRARO

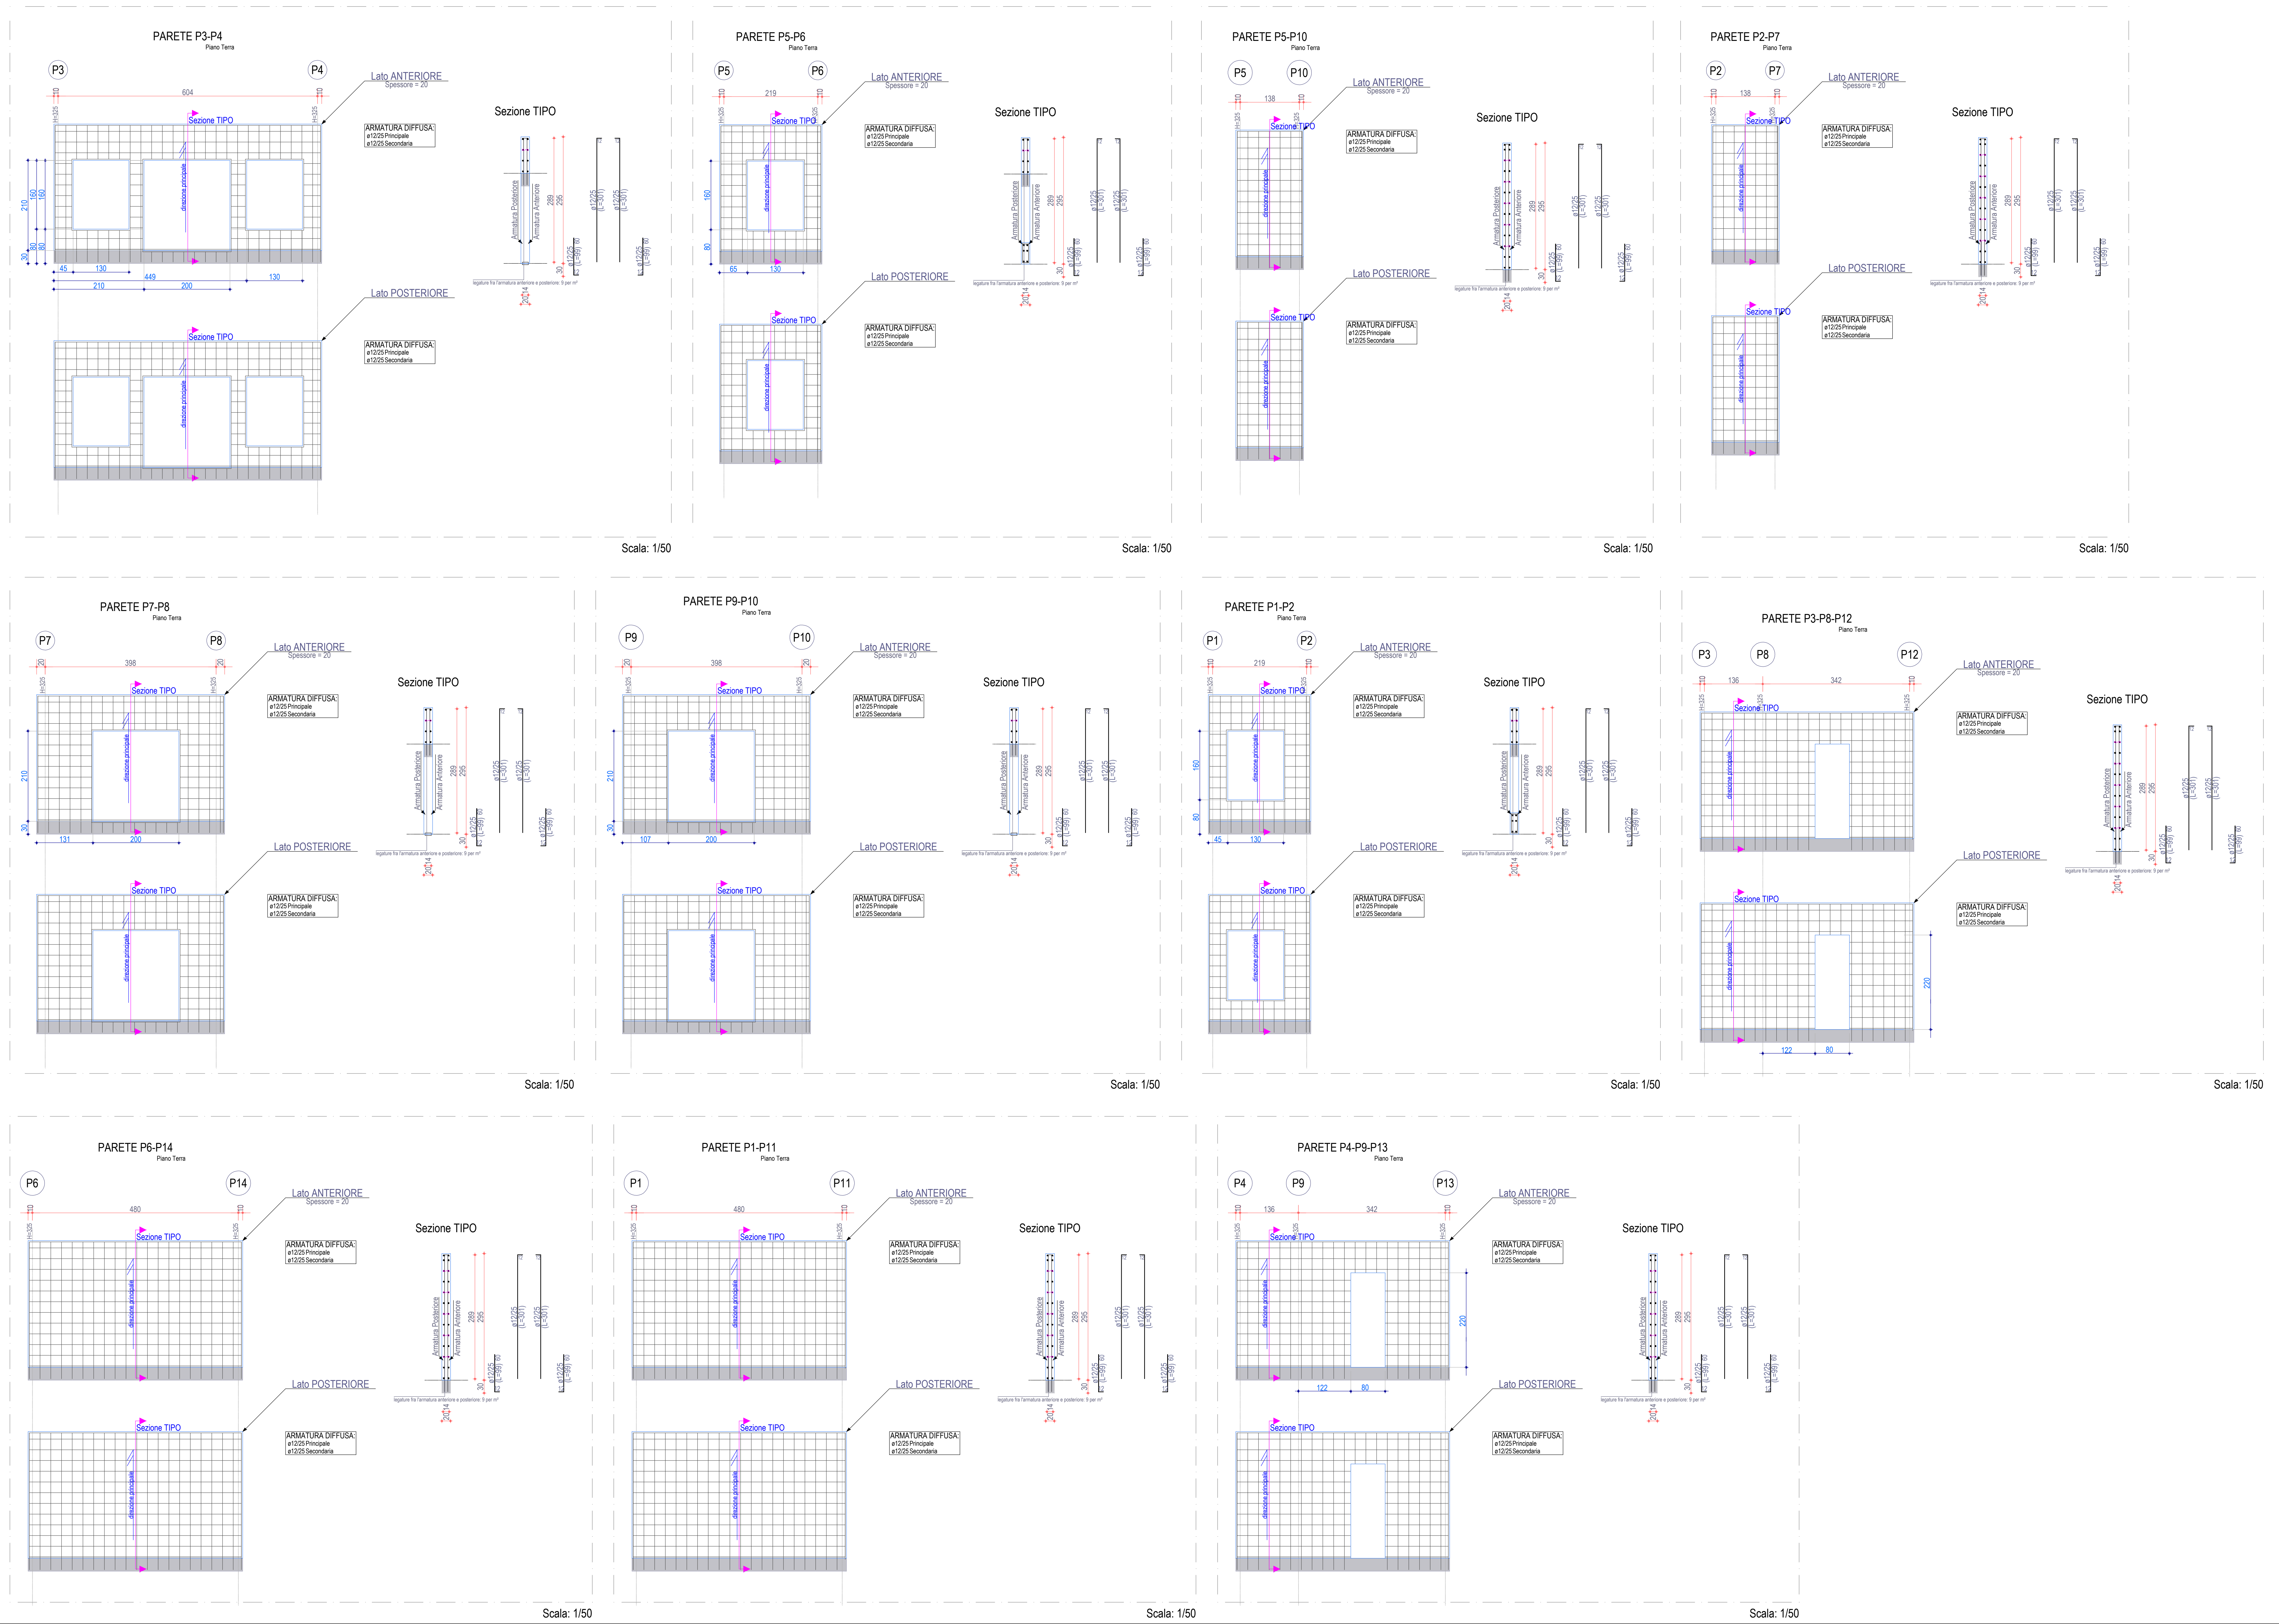

MESSA IN SICUREZZA BACINO E
MIGLIORAMENTO FUNZIONALITÀ AREA PORTUALE

Progetto Esecutivo

D - OPERE EDILI E LOGISTICA

D.13


CARPENTERIA VERTICALE EDIFICI
"TIPOLOGIA A-B-D-E"

Data: 06/05/2022
Scala: Varie


PROGETTAZIONE:



PROGETTISTI:

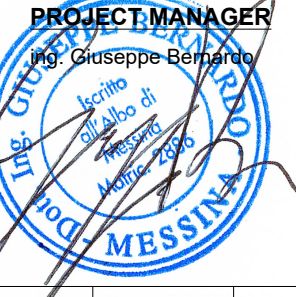

GRUPPO DI LAVORO:

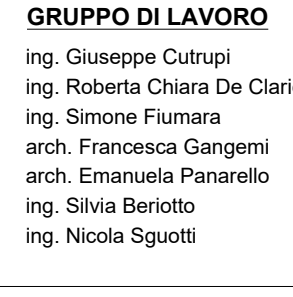

REVISIONE:

Rev. n°	Data	Motivazione

R.U.P.:

Ing. Francesco Antonuccio

Codice elaborato: 100.013.000