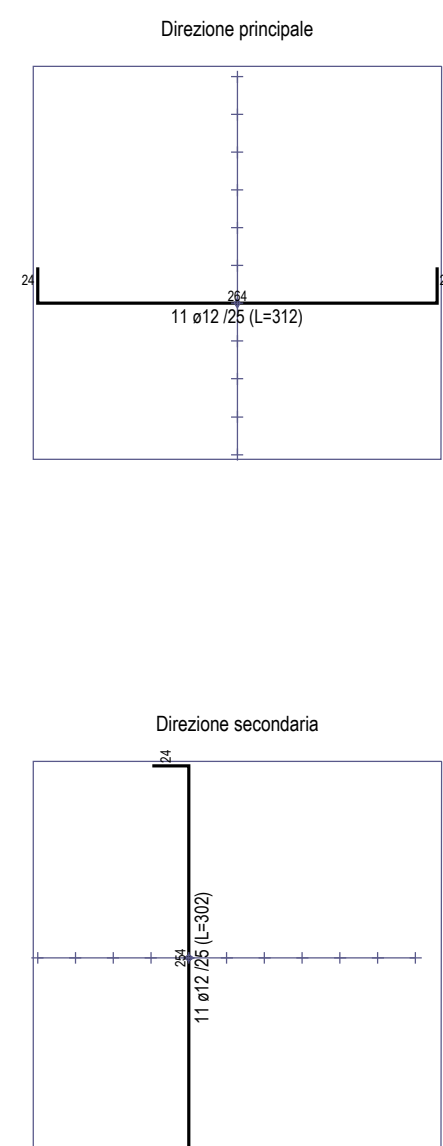
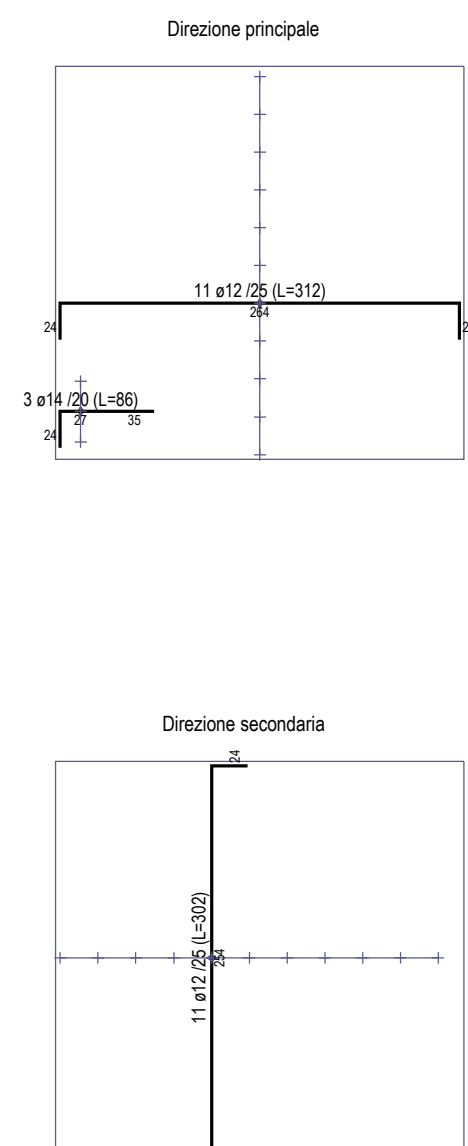


Progetto Esecutivo

D - OPERE EDILI E LOGISTICA

D.16

CARPENTERIA ORIZZONTALE E VERTICALE
LOC. TECNICO

Data:

06/05/2022

Scala: 1-55

1:50

PROGETTAZIONE



Geologo
CATERINA CUCINOTI

PROJECT MANAGER

PROGETTIS

ing. Giuseppe
regh. Michele

ing. Massimo T

ing. Pasquale
ing. Gianfranco

GEOLOGO

geol. Caterina

GRUPPO DI LAVORO

ing. Giuseppe Cutrupi
ing. Roberto Chiara De C.

ing. Simone Fiumara

arch. Francesca Gangemi
arch. Emanuela Bonarollo

ing. Silvia Beriotto

ing. Nicola Sguotti

revisioni			
	Rev. n°	Data	Motivazione
R.U.P.		Visti/Approvazioni	
ing. Francesco Antonuccio			
Codice elaborato:		tav D16.dwg	