



PIANTA DELLO SFIORATORE

SCALA 1:150 / 1:300

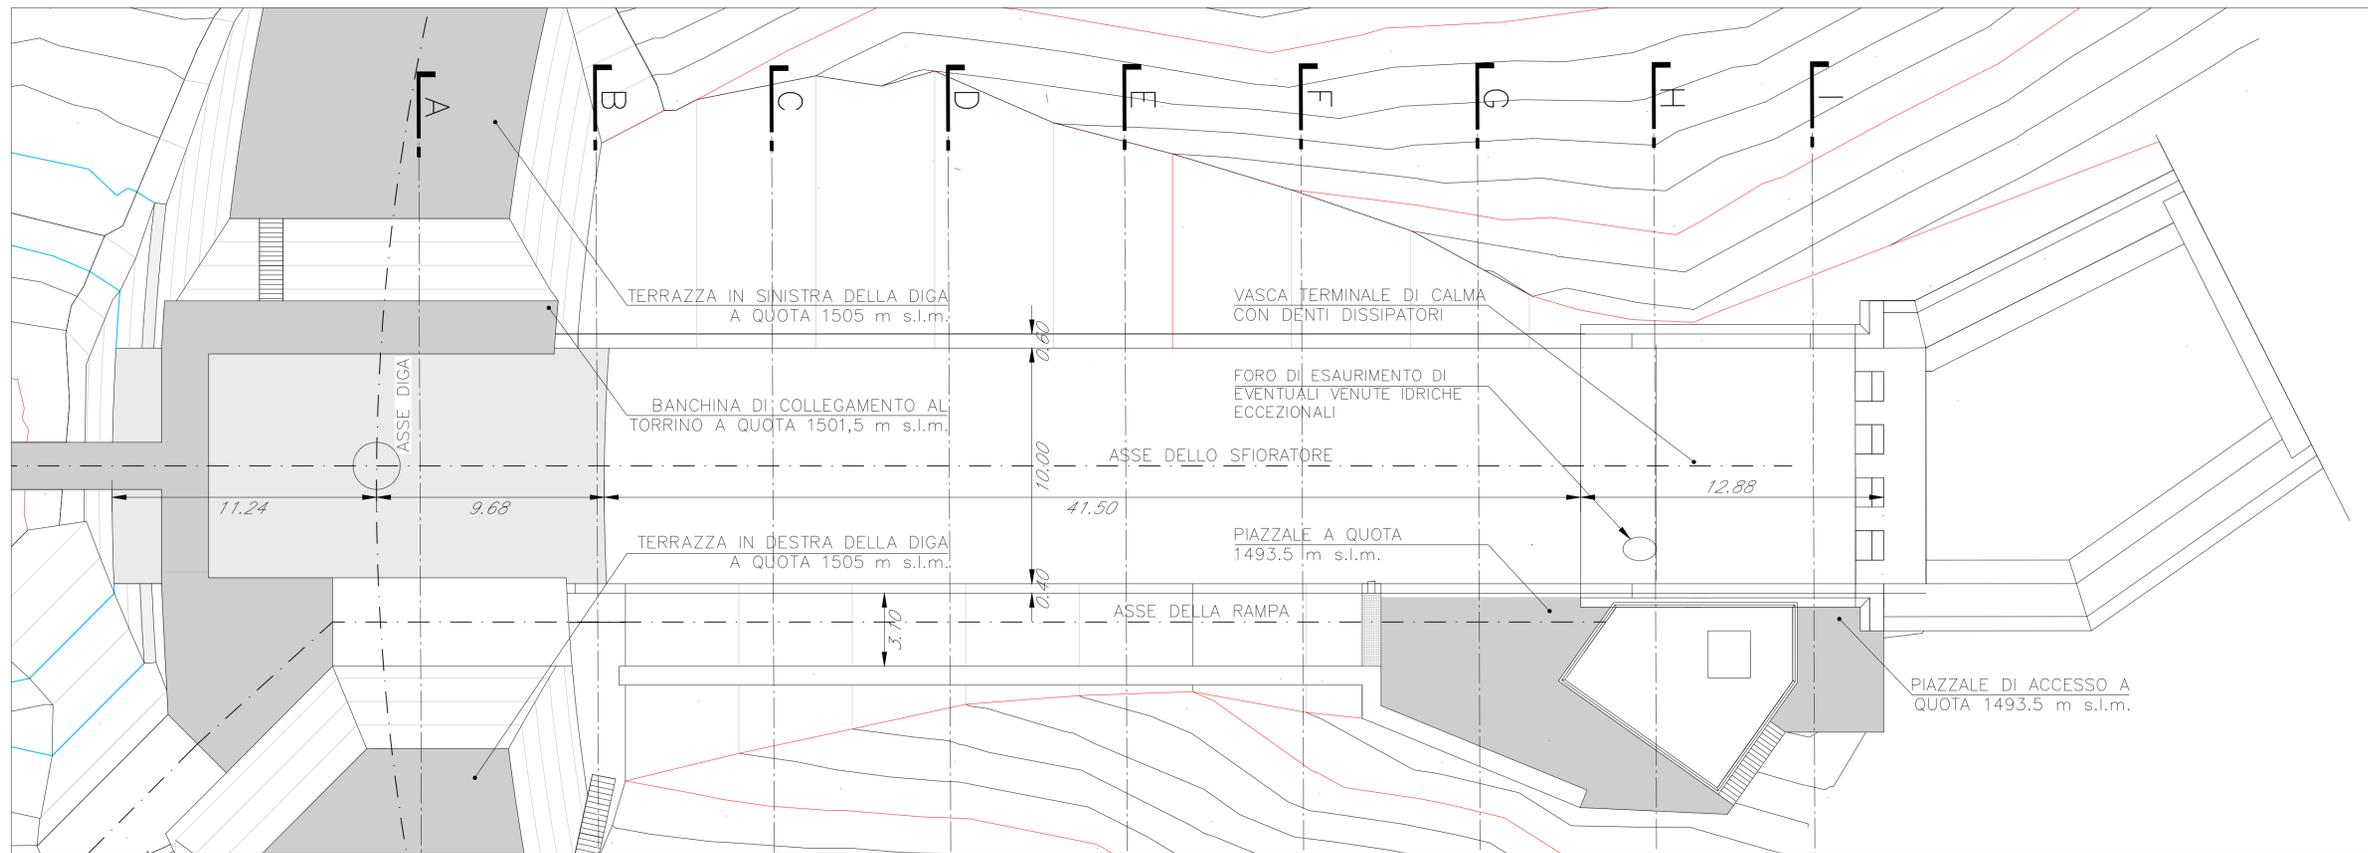

PROFILO LONGITUDINALE DELLO SFIORATORE

SCALA 1:150 / 1:300

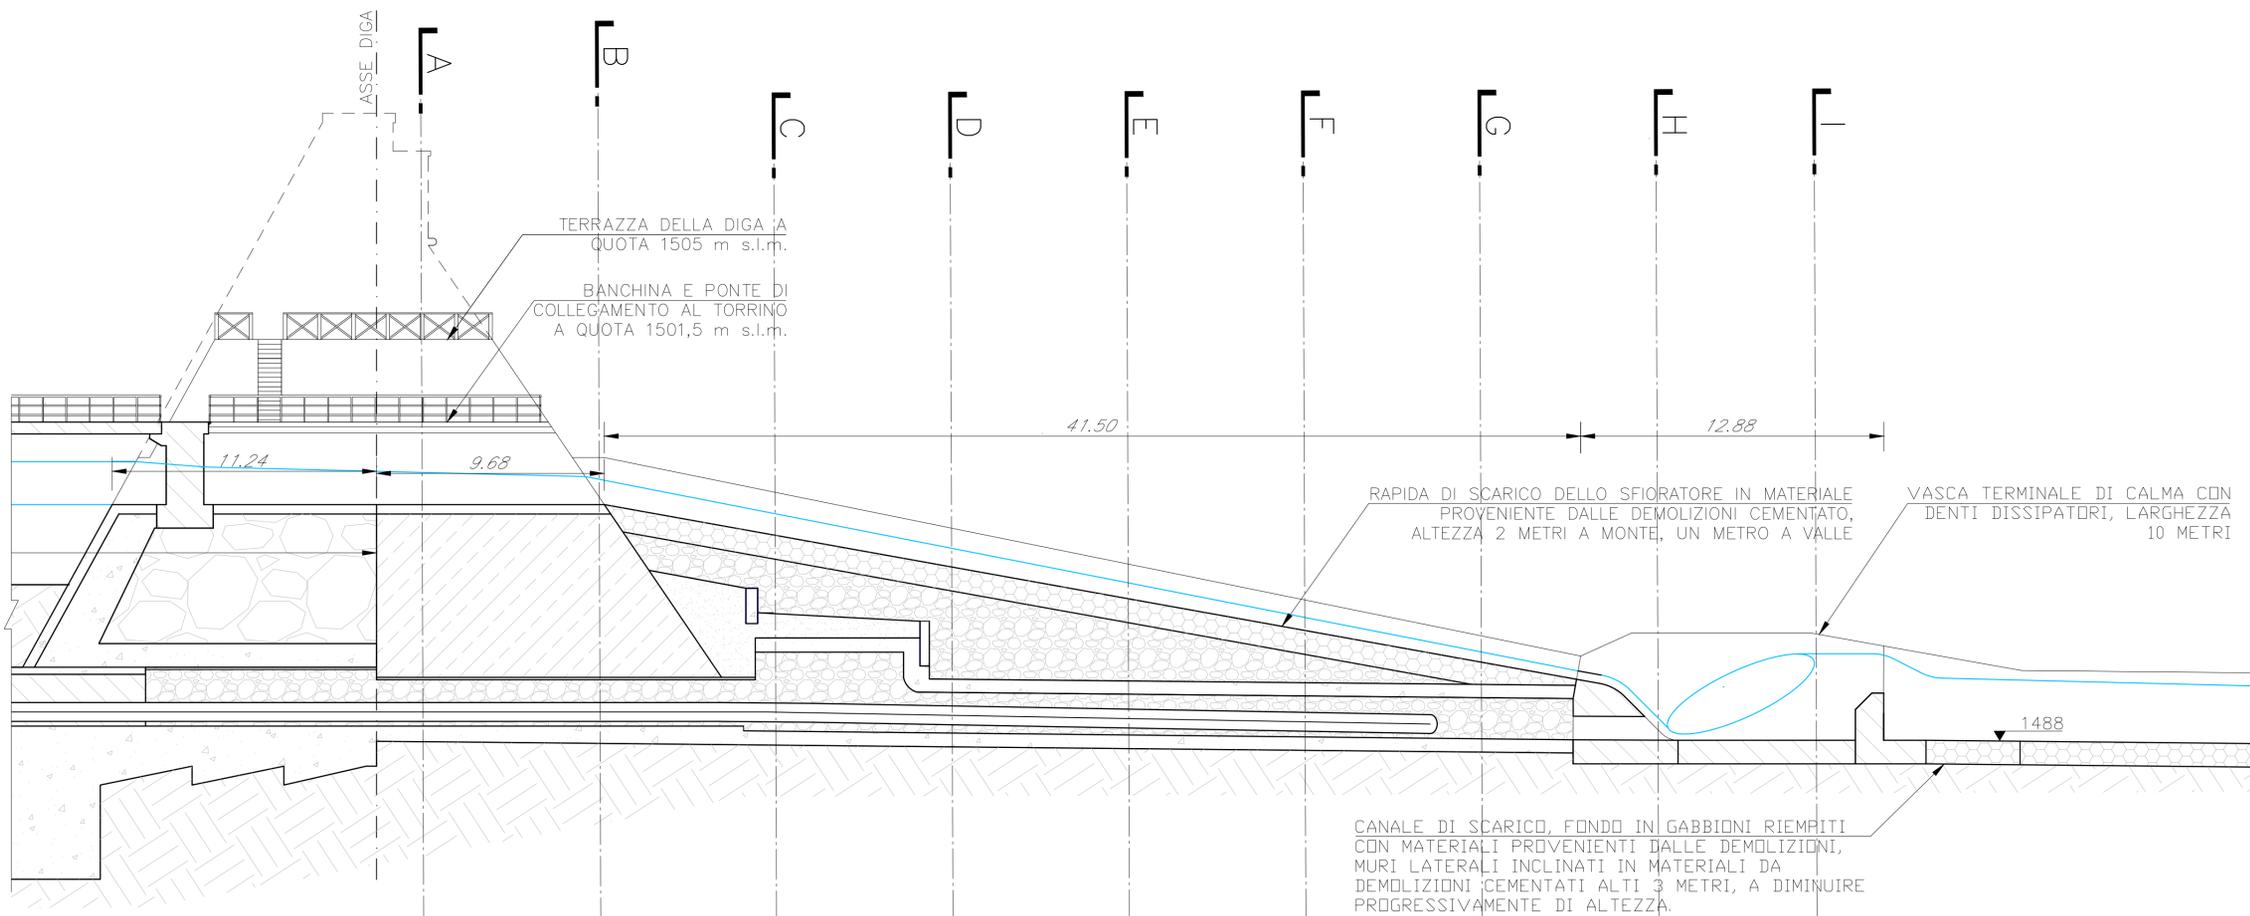

REV	DESCRIZIONE	DISEGNATO	REVISIONATO	APPROVATO	YY	mm	DD	DATA

D215



IMPIANTO IDROELETTRICO DI RIGOSO
 RECUPERO DELLA DIGA DI LAGO VERDE
 PROGETTO DEFINITIVO
 SFIORATORE, PLANIMETRIA E PROFILO

