



ESEMPIO DI ARREDO

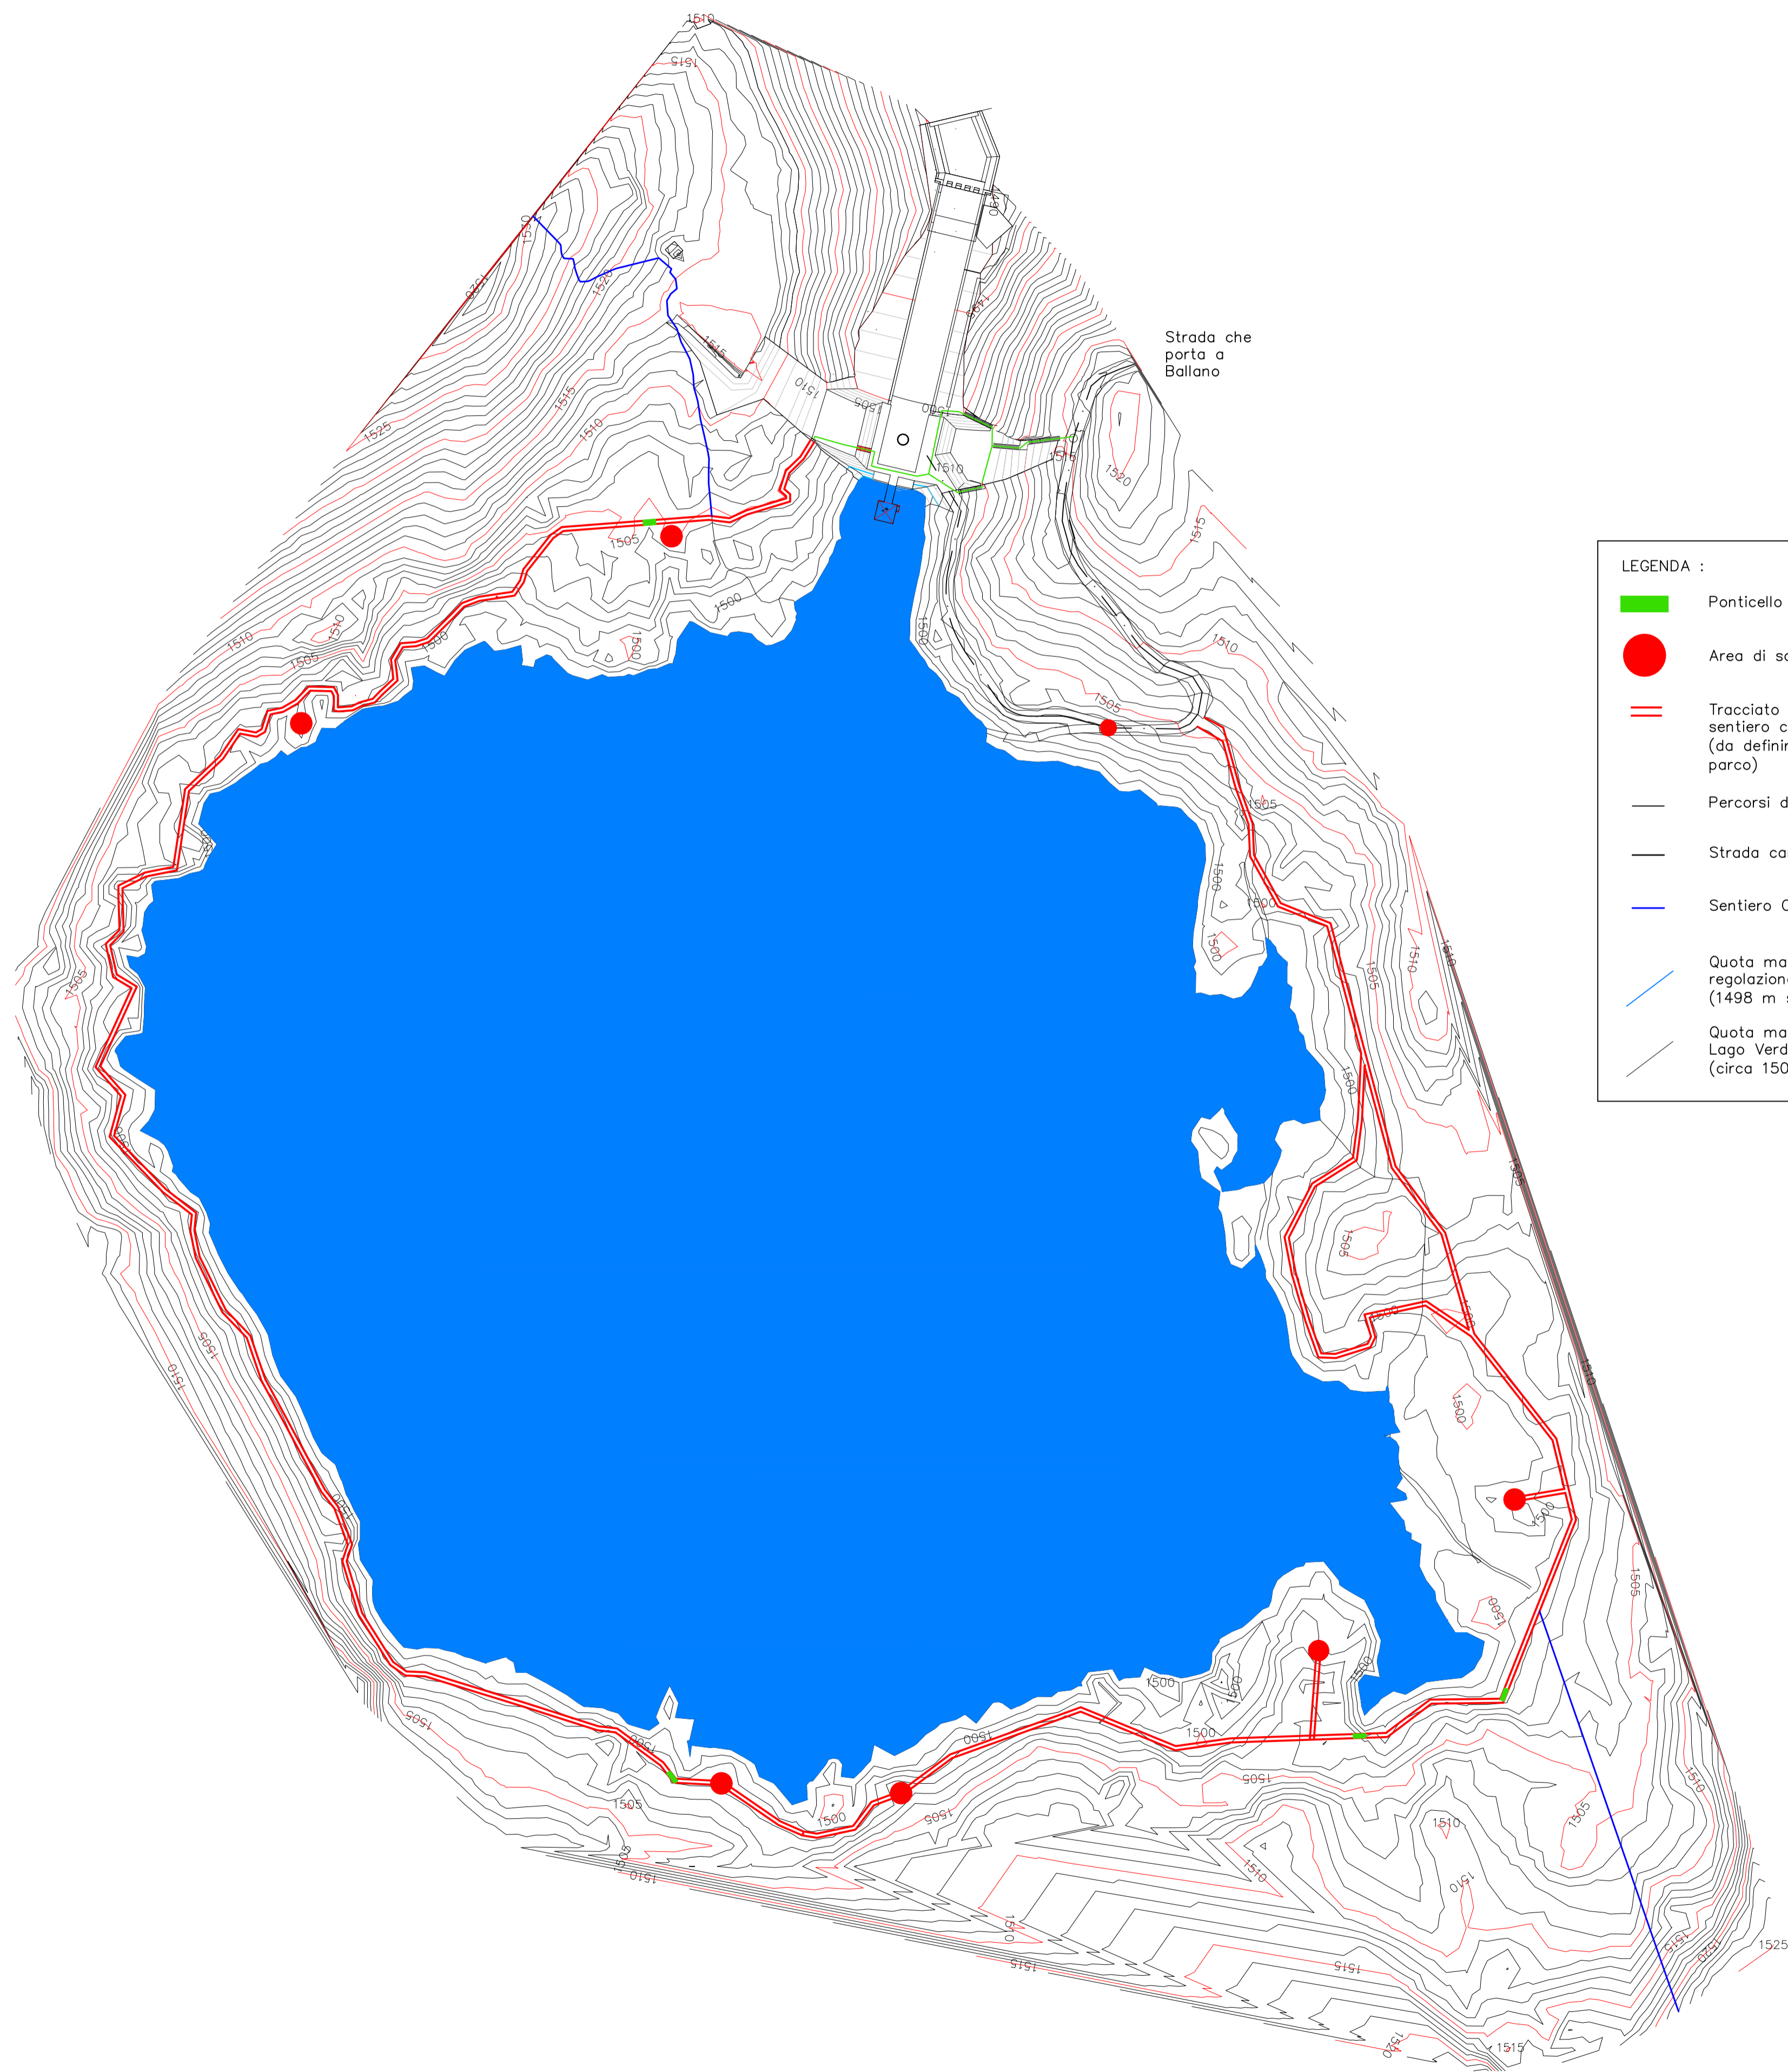

LEGENDA :
 / Sentieri CAI esistenti / Specchio d'acqua quota massimo invaso (circa 1.500 m slm)
 ● Punto d'interesse / Sentiero circumlacuale a progetto / Specchio d'acqua quota massimo regolazione (1.498 m slm)

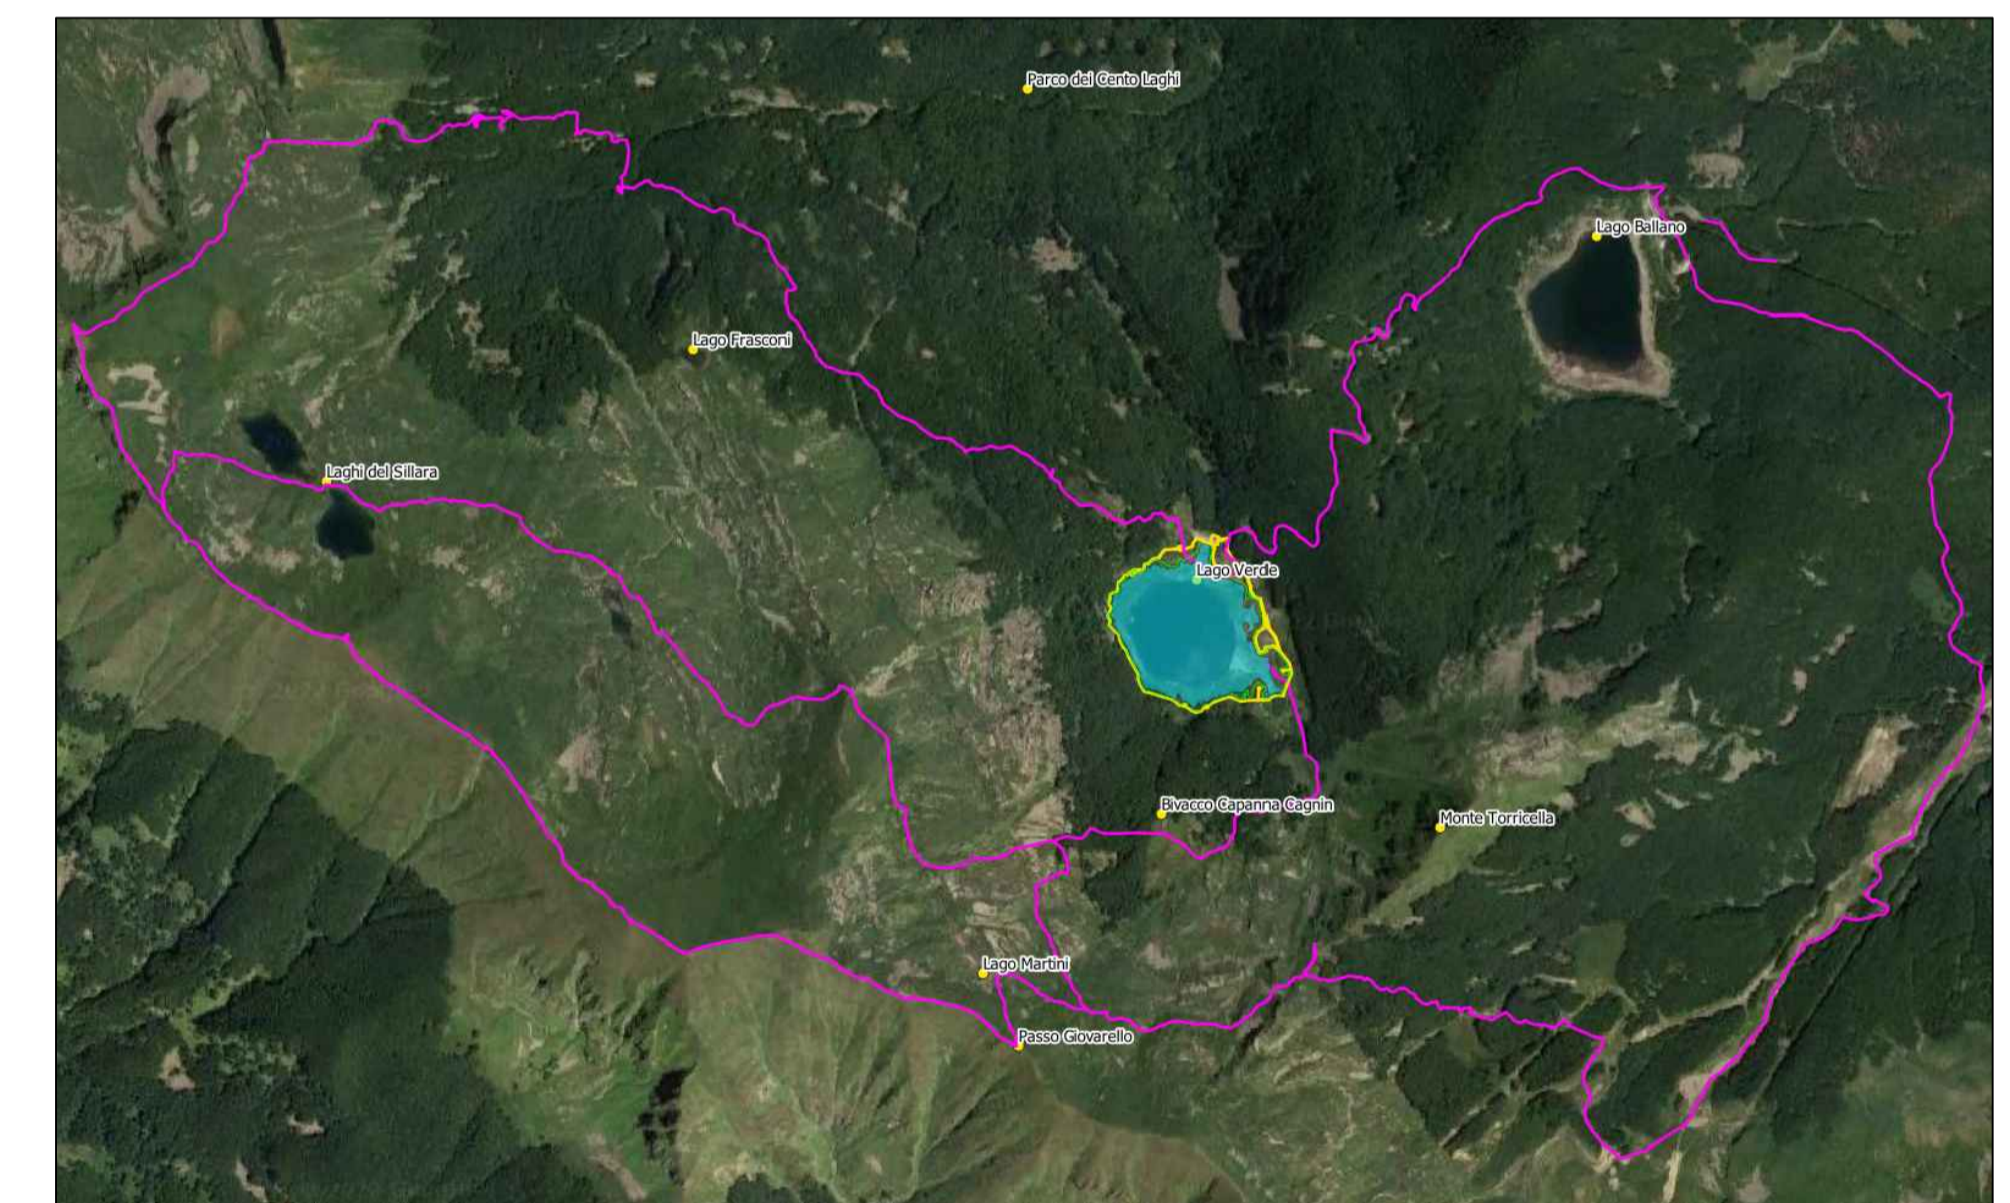

LEGENDA :
 ■ Ponticello
 ● Area di sosta attrezzata
 = Tracciato preliminare sentiero circumlacuale (da definire con l'ente parco)
 — Percorsi di fruizione
 — Strada carrabile
 — Sentiero CAI esistente
 / Quota massima regolazione Lago Verde (1498 m slm)
 / Quota massimo invaso Lago Verde (circa 1500 m slm)

REV	DESCRIZIONE	DISEGNATO	REVISIONATO	APPROVATO	YY mm DD	DATA

D228



IMPIANTO IDROELETTRICO DI RIGOSO
 RECUPERO DELLA DIGA DI LAGO VERDE
 PROGETTO DEFINITIVO
 SENTIERO CIRCULACUALE

