



CANTIERIZZAZIONE

SCALA 1:1000 / 1:2000

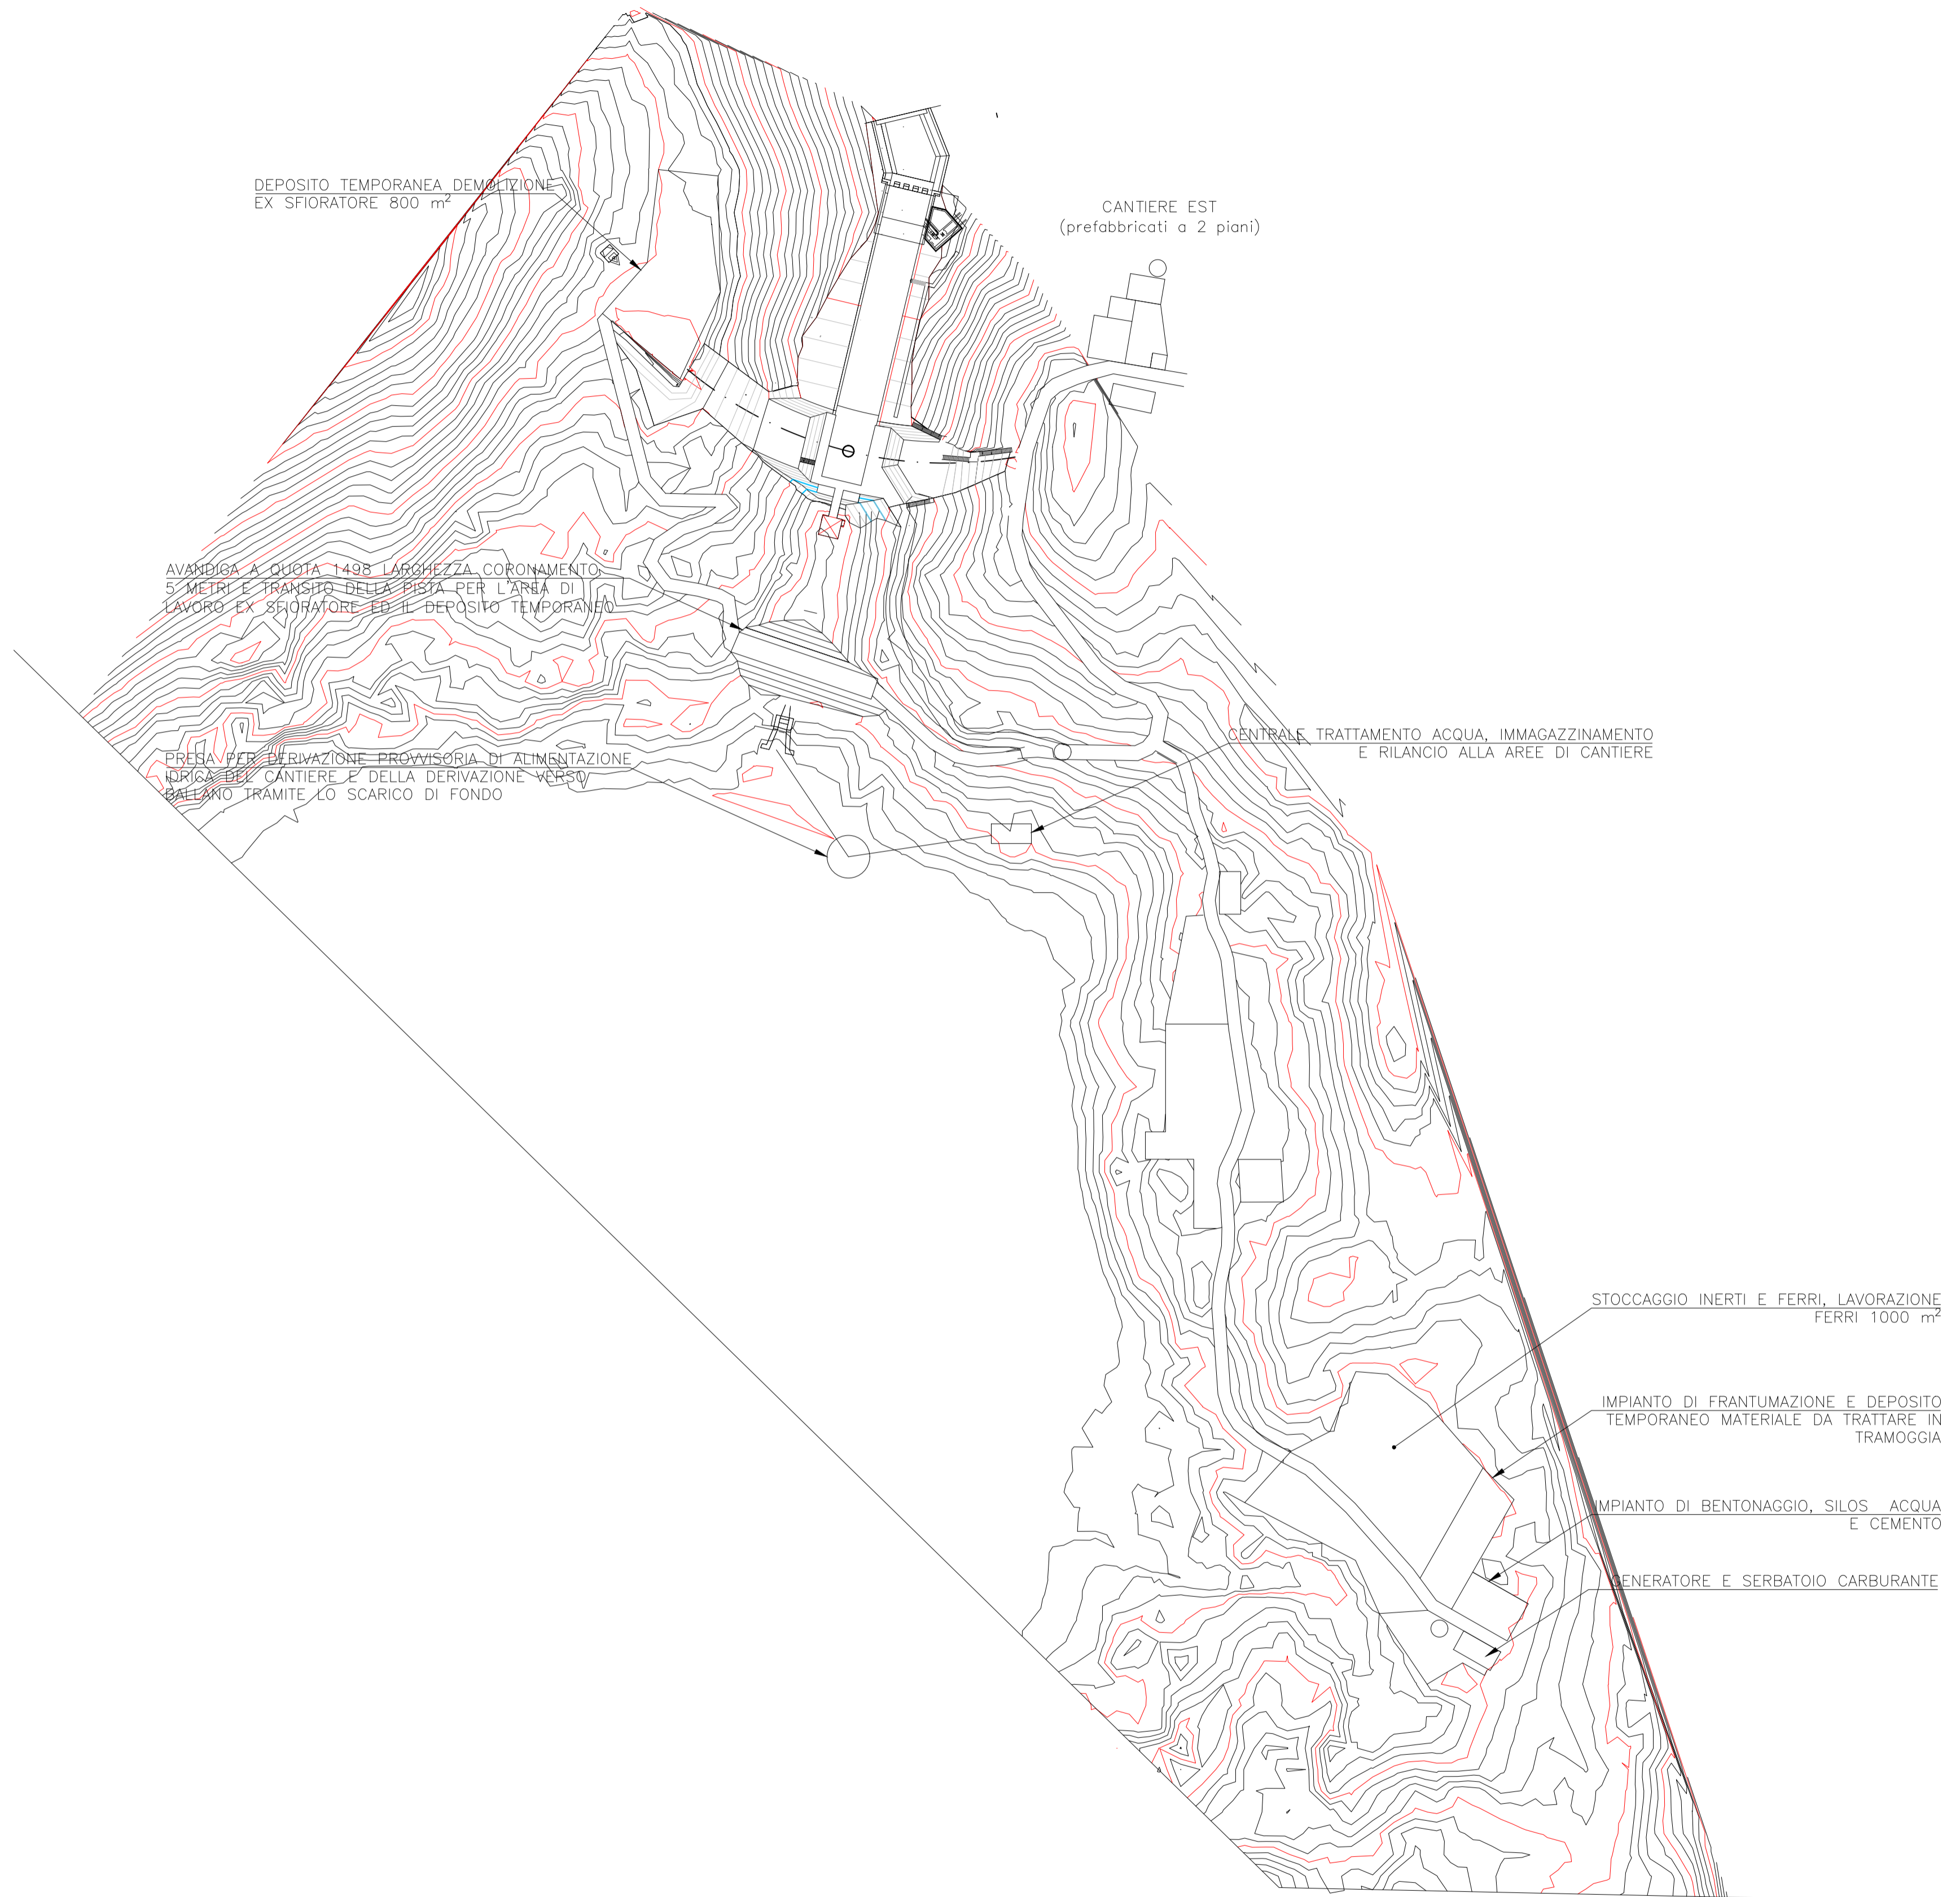

AREA DI LAVORO E CANTIERE EST

SCALA 1:500 / 1:1000

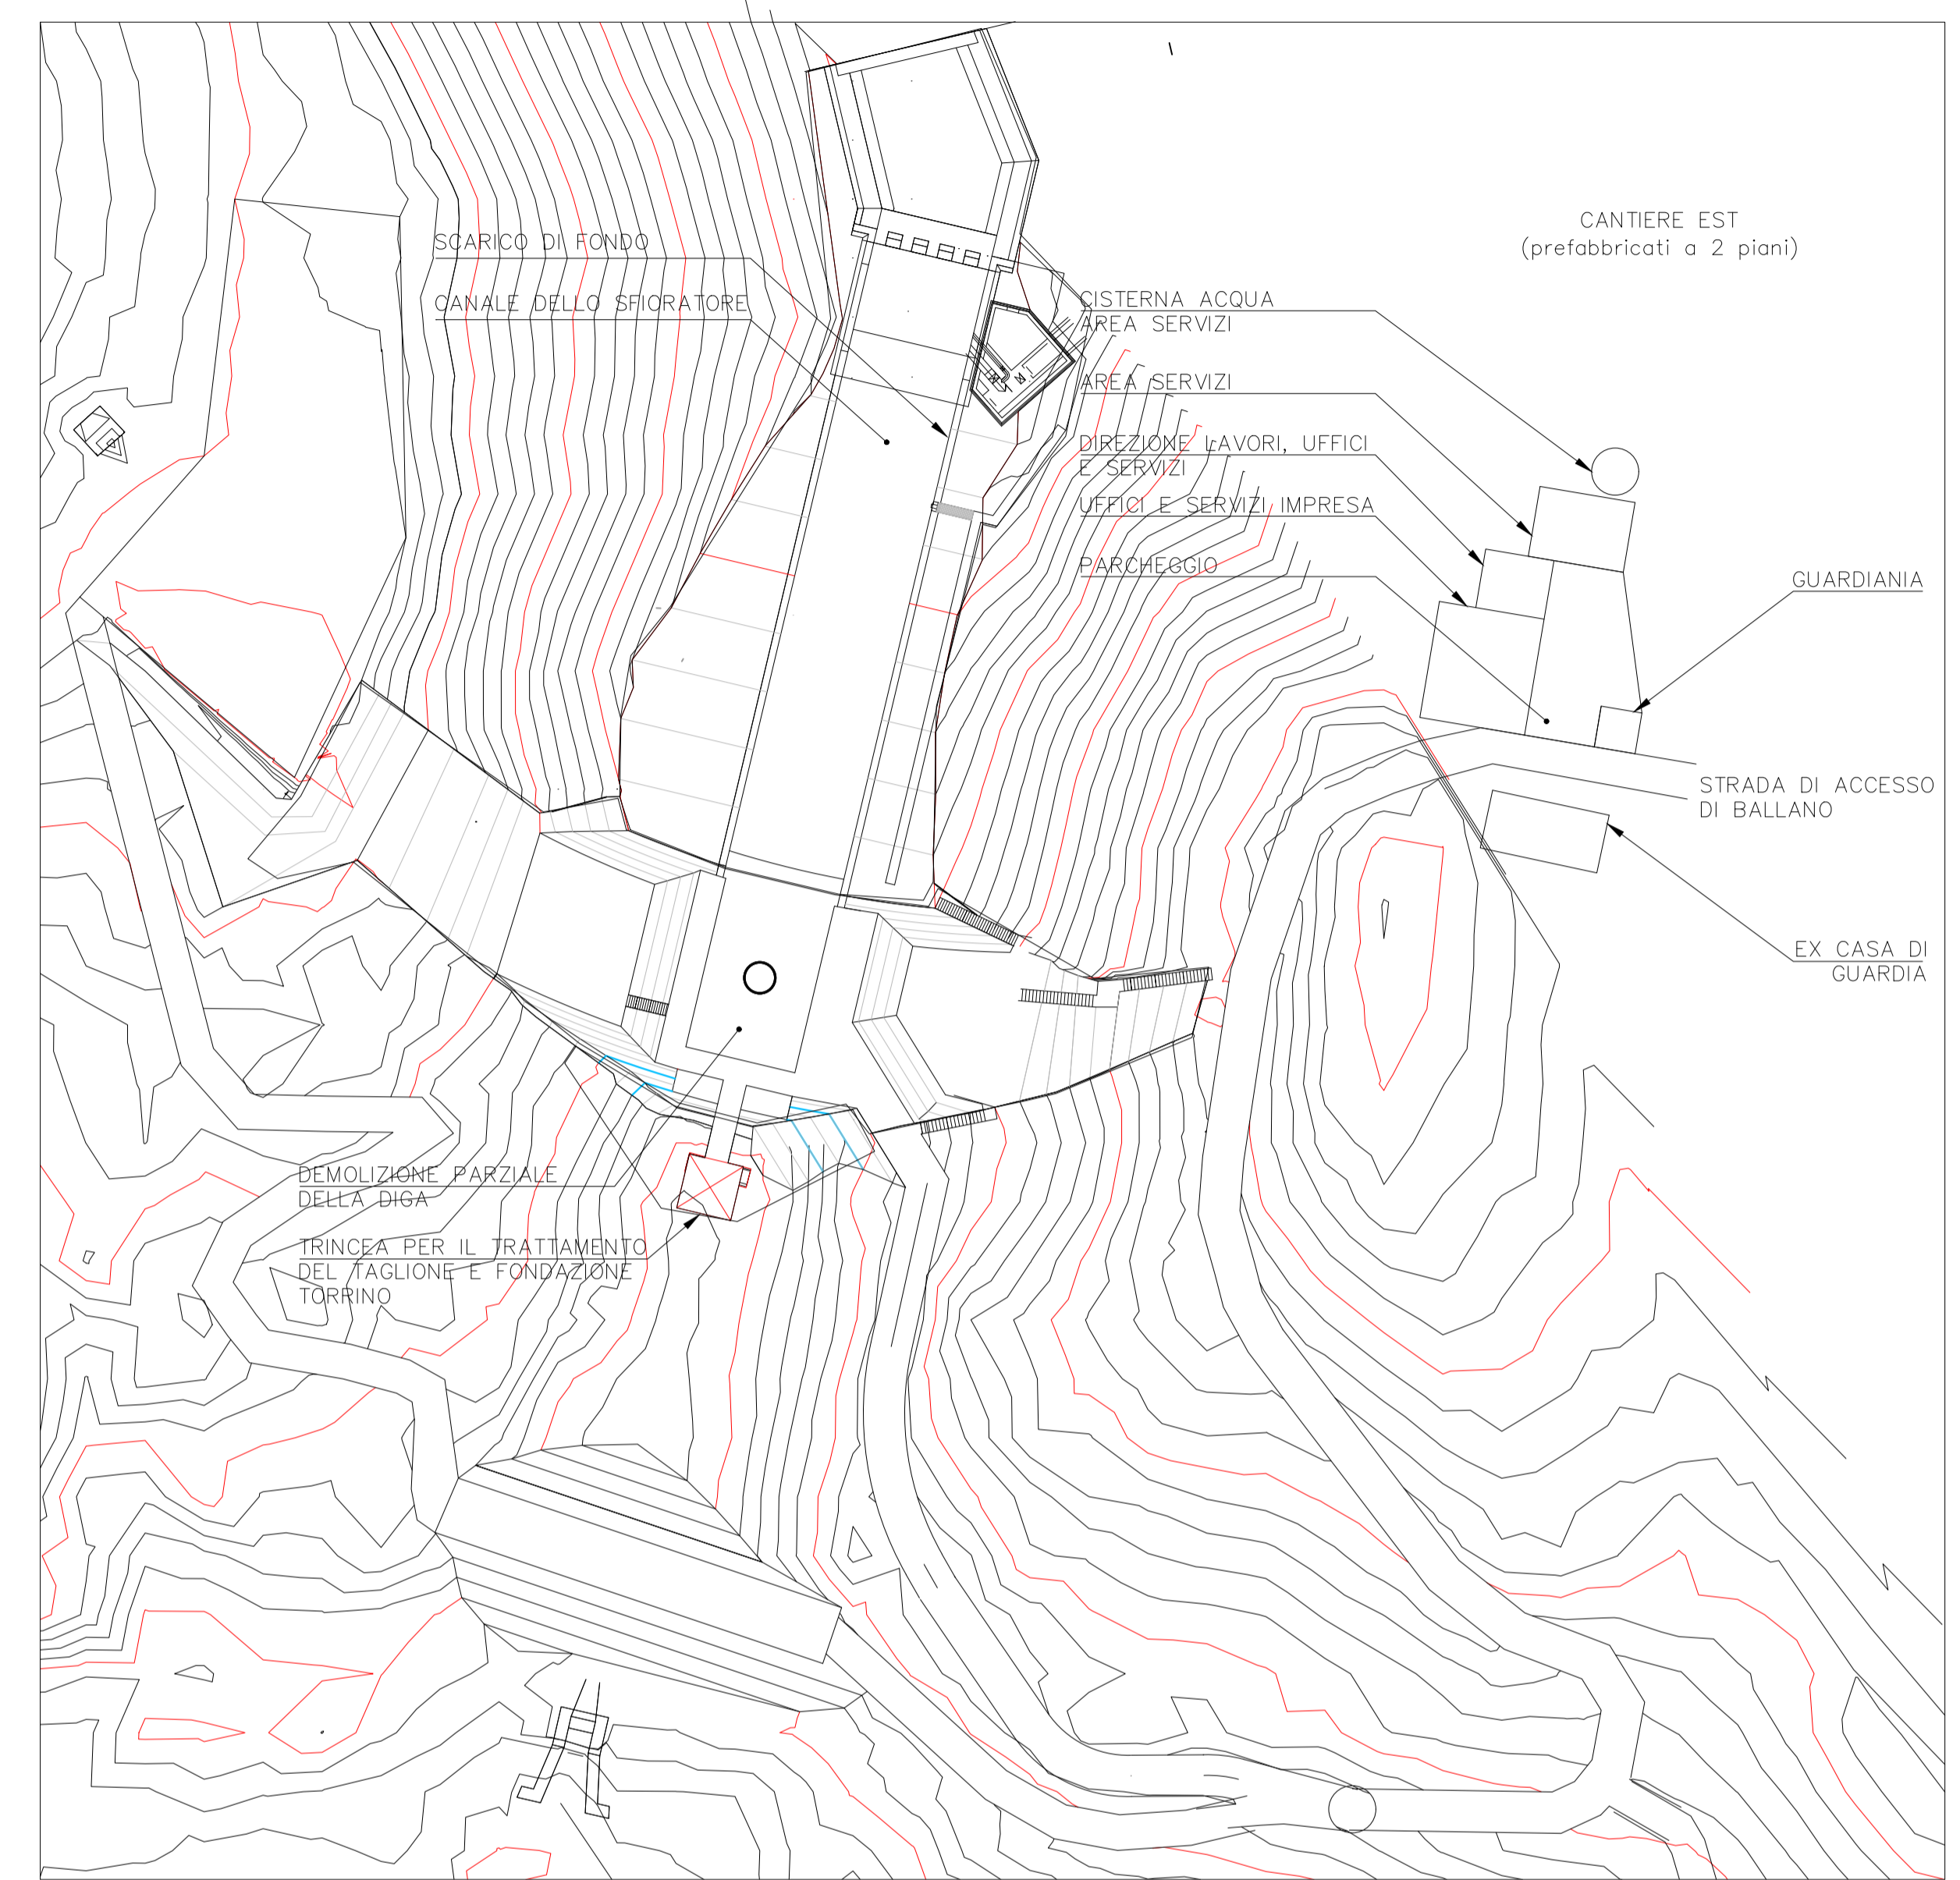

REV	DESCRIZIONE	DISEGNATO	REVISIONATO	APPROVATO	YY mm/DD	DD DATA

D229



IMPIANTO IDROELETTRICO DI RIGOSO
 RECUPERO DELLA DIGA DI LAGO VERDE
 PROGETTO DEFINITIVO
 IPOTESI DI CANTIERIZZAZIONE



STRATEGIES FOR WATER
FROSIO next

CON LA CONSULENZA DI
WATERWAYS