


PARAMENTO
Vista da valle



PARAMENTO
Vista da monte

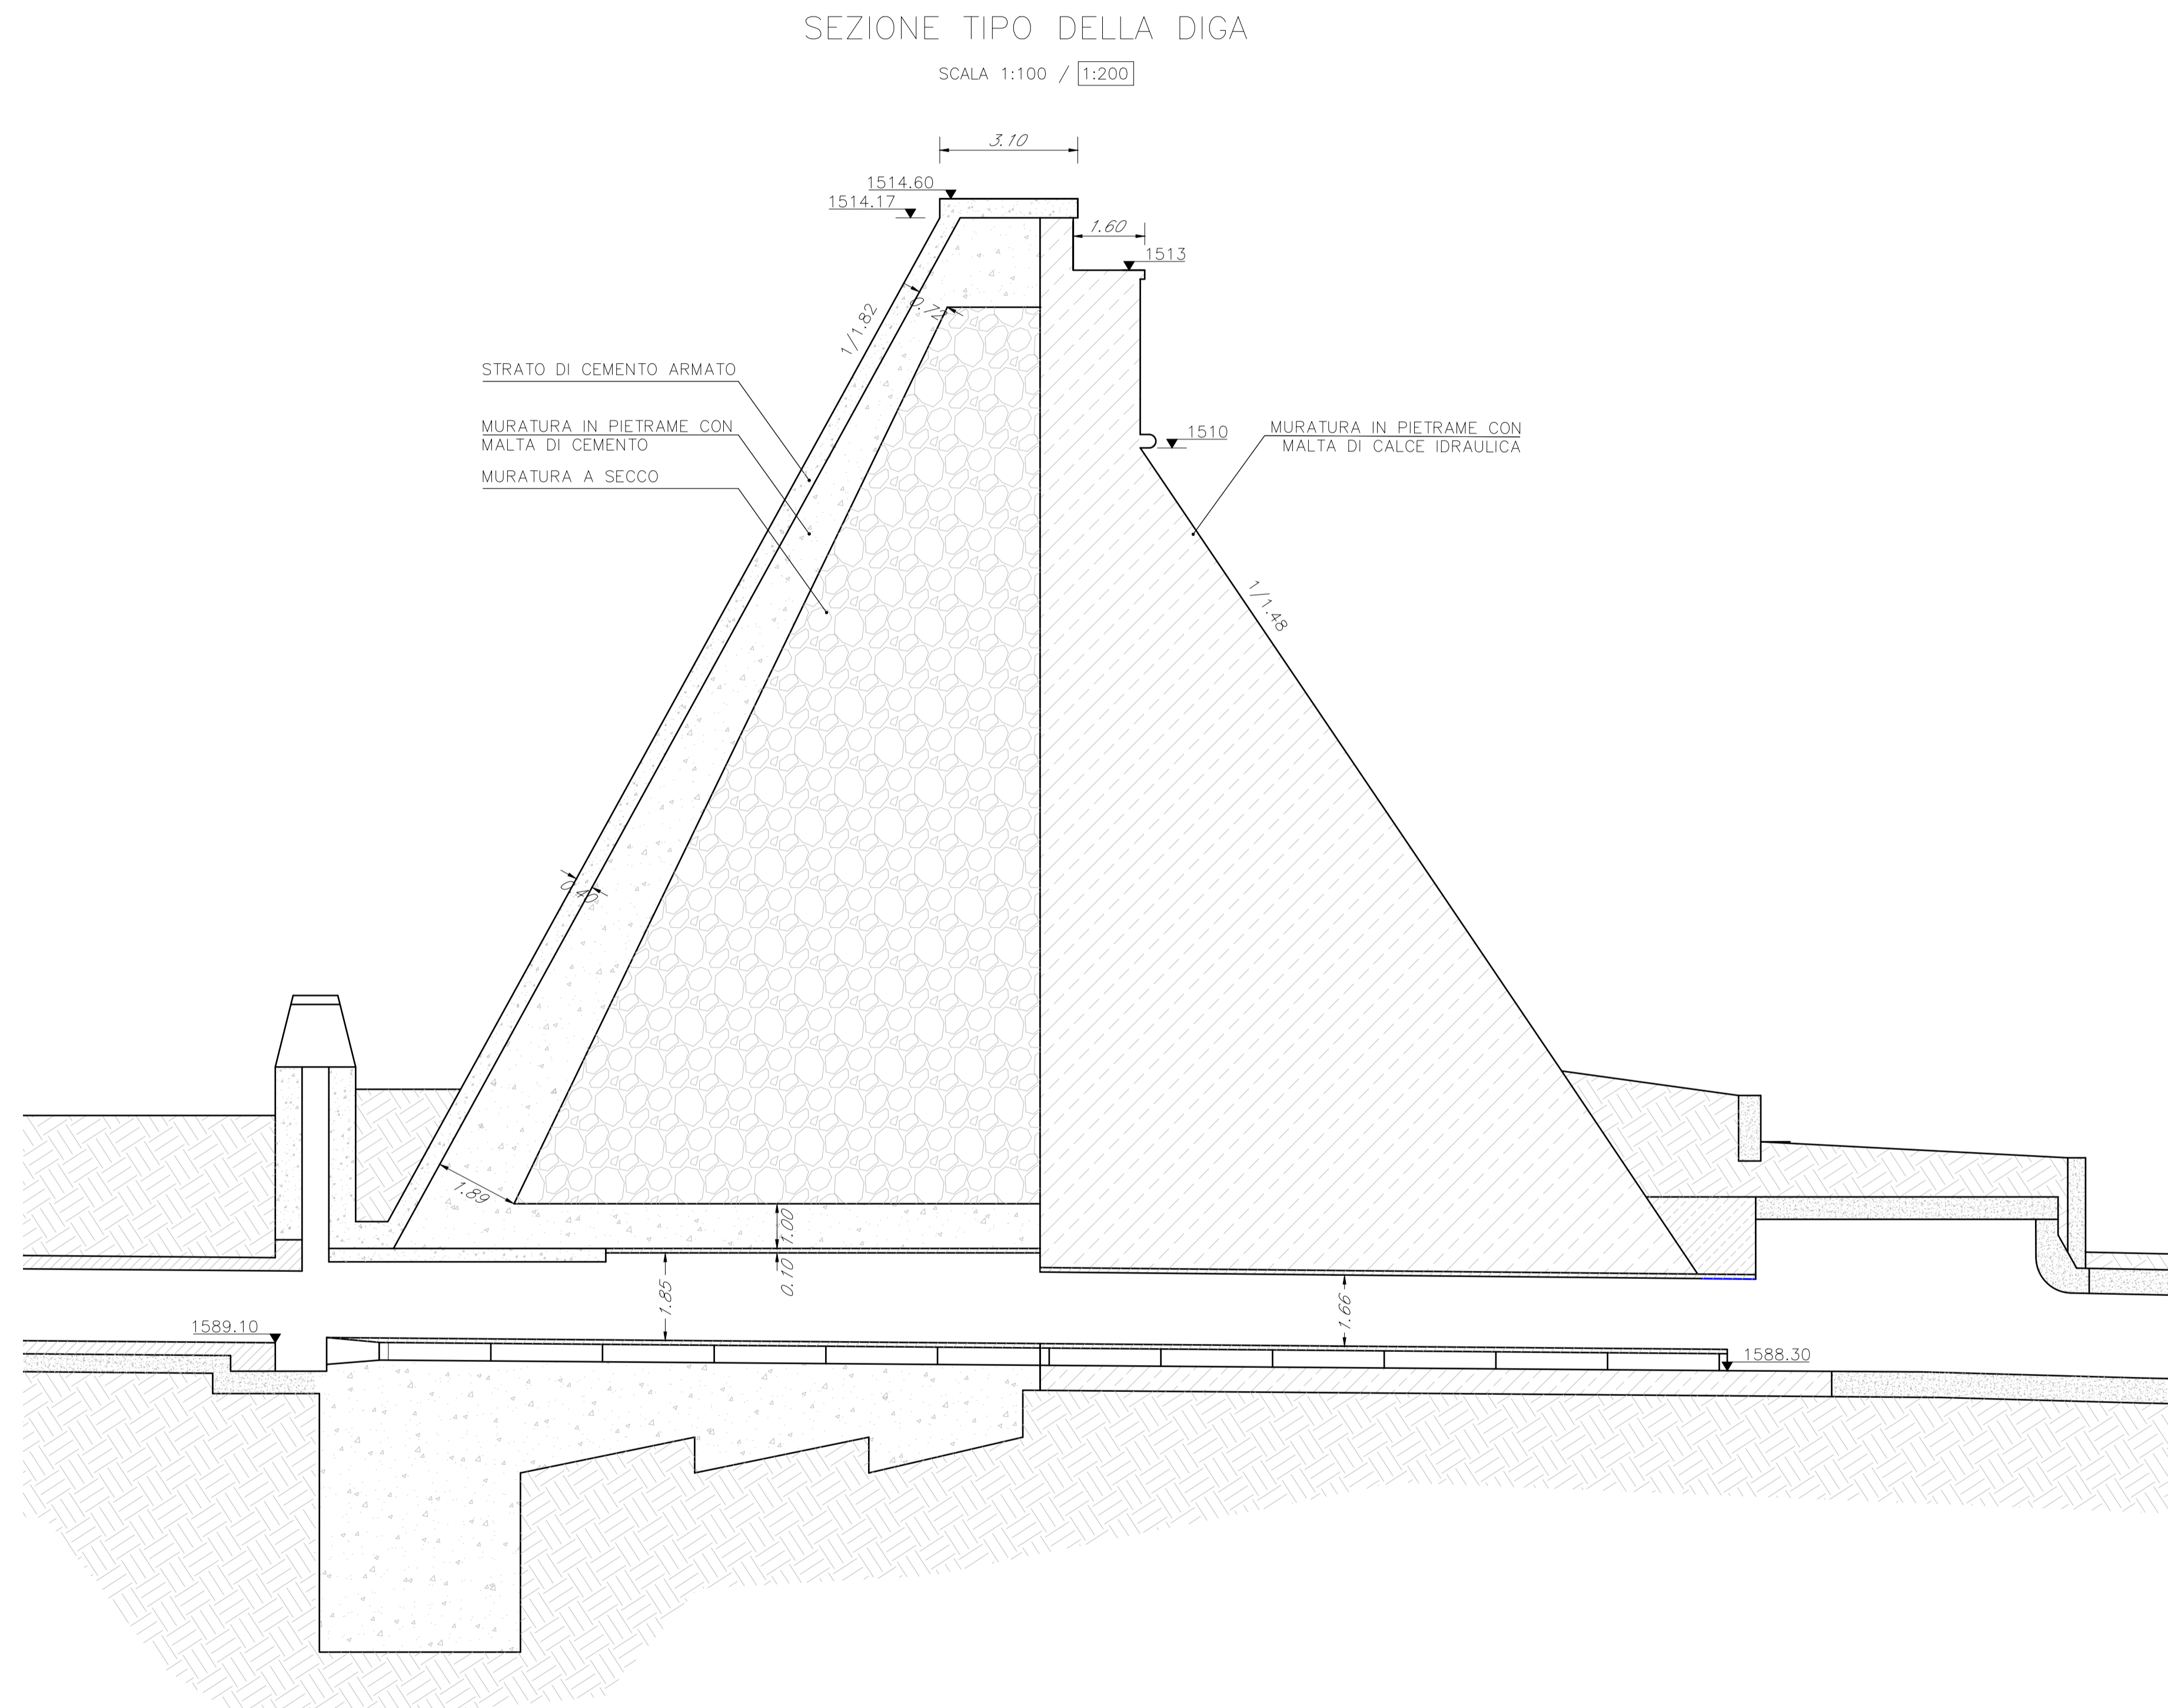

REV	DESCRIZIONE	DISEGNATO	REVISIONATO	APPROVATO	YY mm DD DATA

D207



IMPIANTO IDROELETTRICO DI RIGOSO
 RECUPERO DELLA DIGA DI LAGO VERDE
 PROGETTO DEFINITIVO
 STATO DI CONSISTENZA, SEZIONE TIPO

