


**LEGENDA**

**ELABORATI DI RIFERIMENTO**


**CARATTERISTICHE DEI MATERIALI**

**NOTE**

**PROSPETTO RAMPA EST-SUD**  
scala 1:200

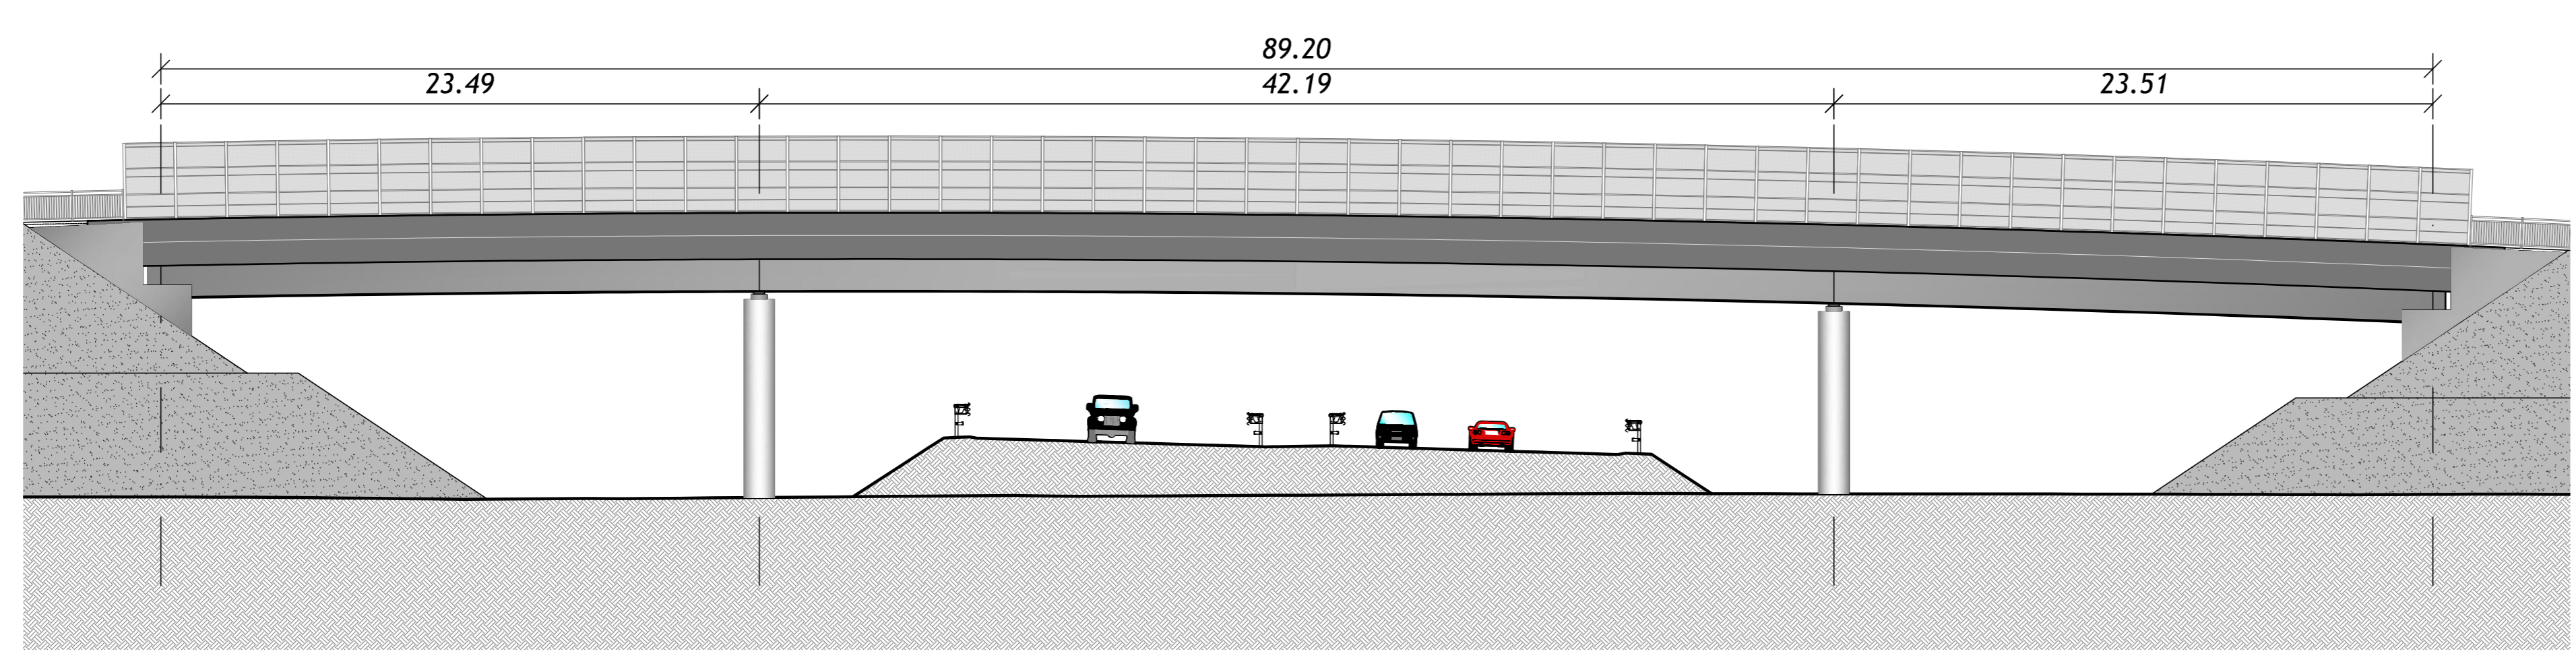

**PROSPETTO RAMPA SUD-OVEST**  
scala 1:200

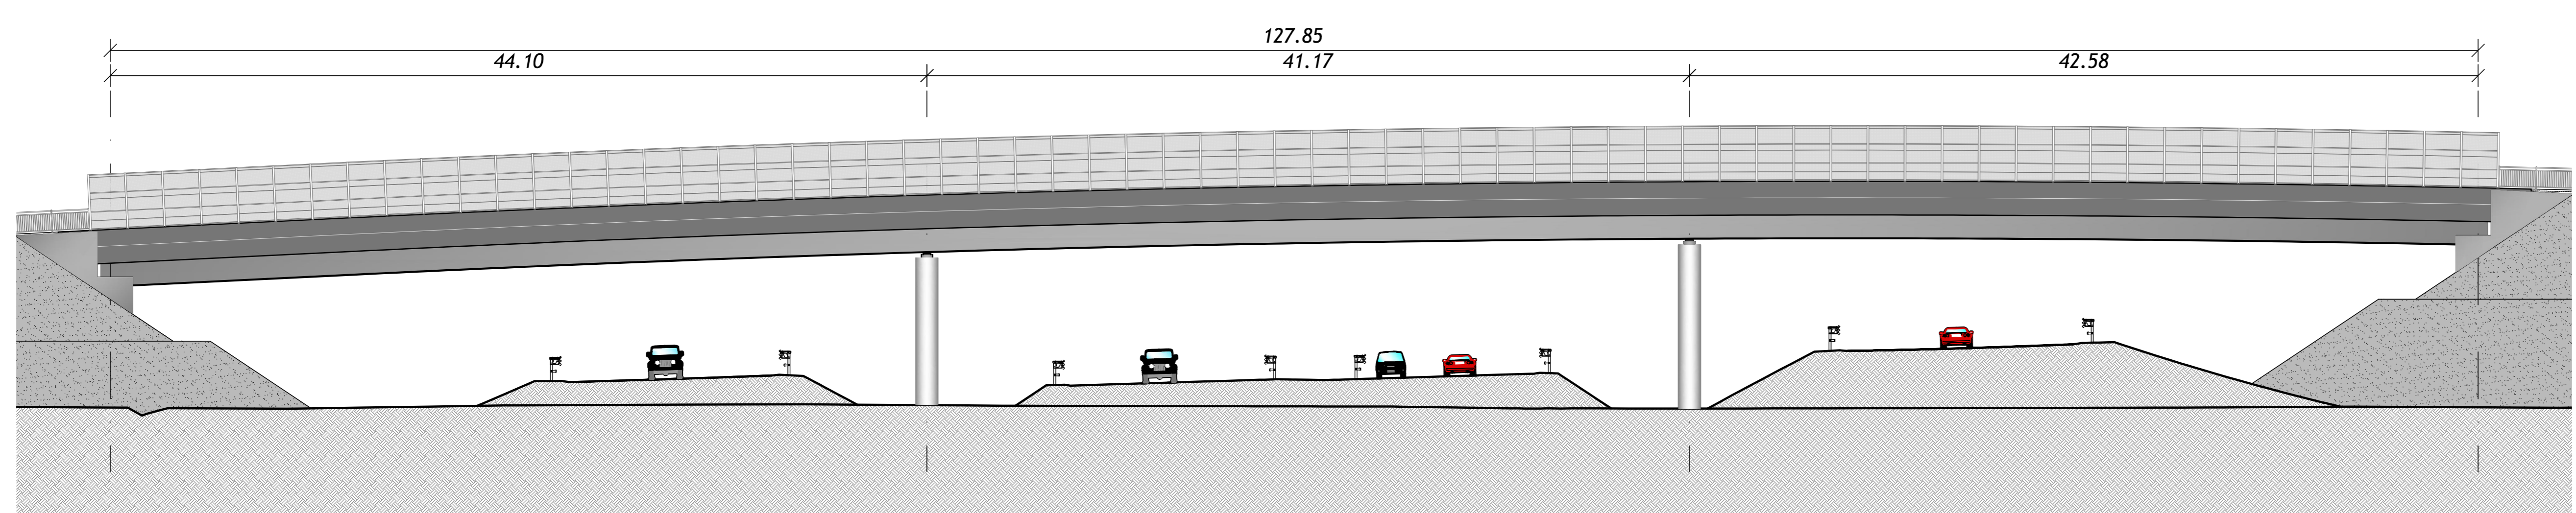

IL CONCESSIONARIO  
**ARC** AUTOSTRADA REGIONALE CISPADANA

IL CONCESSIONARIO  
**ARC** AUTOSTRADA REGIONALE CISPADANA

**AUTOSTRADA REGIONALE CISPADANA DAL CASELLO DI REGGIOLO-ROLO SULLA A22 AL CASELLO DI FERRARA SUD SULLA A13**  
CODICE C.U.P. E8180800060009

**PROGETTO DEFINITIVO**

**ASSE AUTOSTRADALE (COMPRESIVO DEGLI INTERVENTI LOCALI DI COLLEGAMENTO VIARIO AL SISTEMA AUTOSTRADALE)**  
PROGETTAZIONE STRADALE  
INTERCONNESSIONI E SVINCOLI  
SVINCOLO DI SAN FELICE SUL PANARO-FINALE EMILIA  
PLANIMETRIA GENERALE DI INQUADRAMENTO OPERE D'ARTE

IL PROGETTISTA  
Ing. Antonio De Fazio  
Albo Ing. Regione Emilia n° 3496

RESPONSABILE INTEGRAZIONE PRESTAZIONI SPECIALISTICHE  
Ing. Emilio Sola  
Albo Ing. Regione Emilia n° 545

IL CONCESSIONARIO  
Autoregolata Caspadei S.p.A. e PRESEBITTI Gruppo Penati

INGEGNERE **ANTONIO DE FAZIO**

INGEGNERE **EMILIO SOLA**

Autoregolata Caspadei S.p.A. e PRESEBITTI Gruppo Penati

G									
F									
E									
D									
C									
B									
A	17.04.2012	EMISSIONE				GADOTTI	DE FAZIO	SALSI	
REV.	DATA	DESCRIZIONE	REDAZIONE	CONTROLLI	APPROVAZIONE				
IDENTIFICAZIONE ELABORATO									
NUM. PROIE.	REV.	DATA	DESCRIZIONE	REDAZIONE	CONTROLLI	APPROVAZIONE			
MAGGIO 2012									SCALE VARIE