GRAMEGNA
SAVERIO
28.04.2022
15:14:11
GMT+01:00

SEZIONI PROFILO 1

Asse WTG 1
Sezione 1
Progressiva 0.00 ml.
Quota Terreno = + 400.00
Quota Progetto = + 400.00
Scavo terreno = 3.00 mc.
Fondazione strada = 2.50 mc.

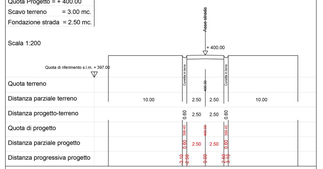
Scala 1:200
Asse strada
+ 400.00
Quota di riferimento s.l.m. = 397.00
Quota terreno
Distanza parziale terreno
Distanza progetto-terreno
Quota di progetto
Distanza parziale progetto
Distanza progressiva progetto
10.00
2.50
2.50
10.00
0.60
0.50
0.50
0.60
0.50
0.50
0.50