
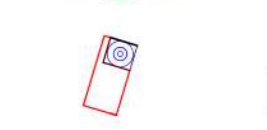






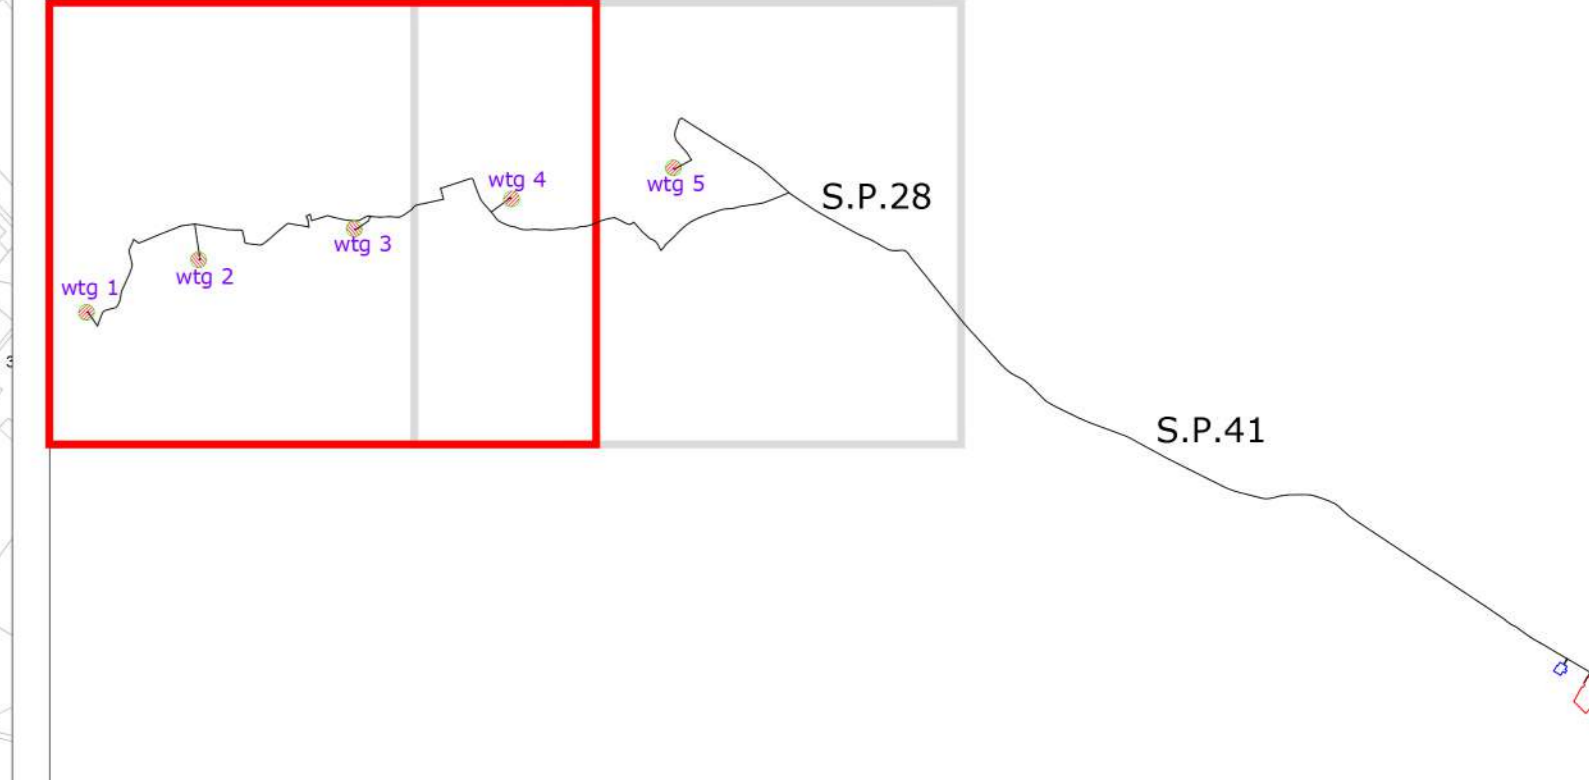
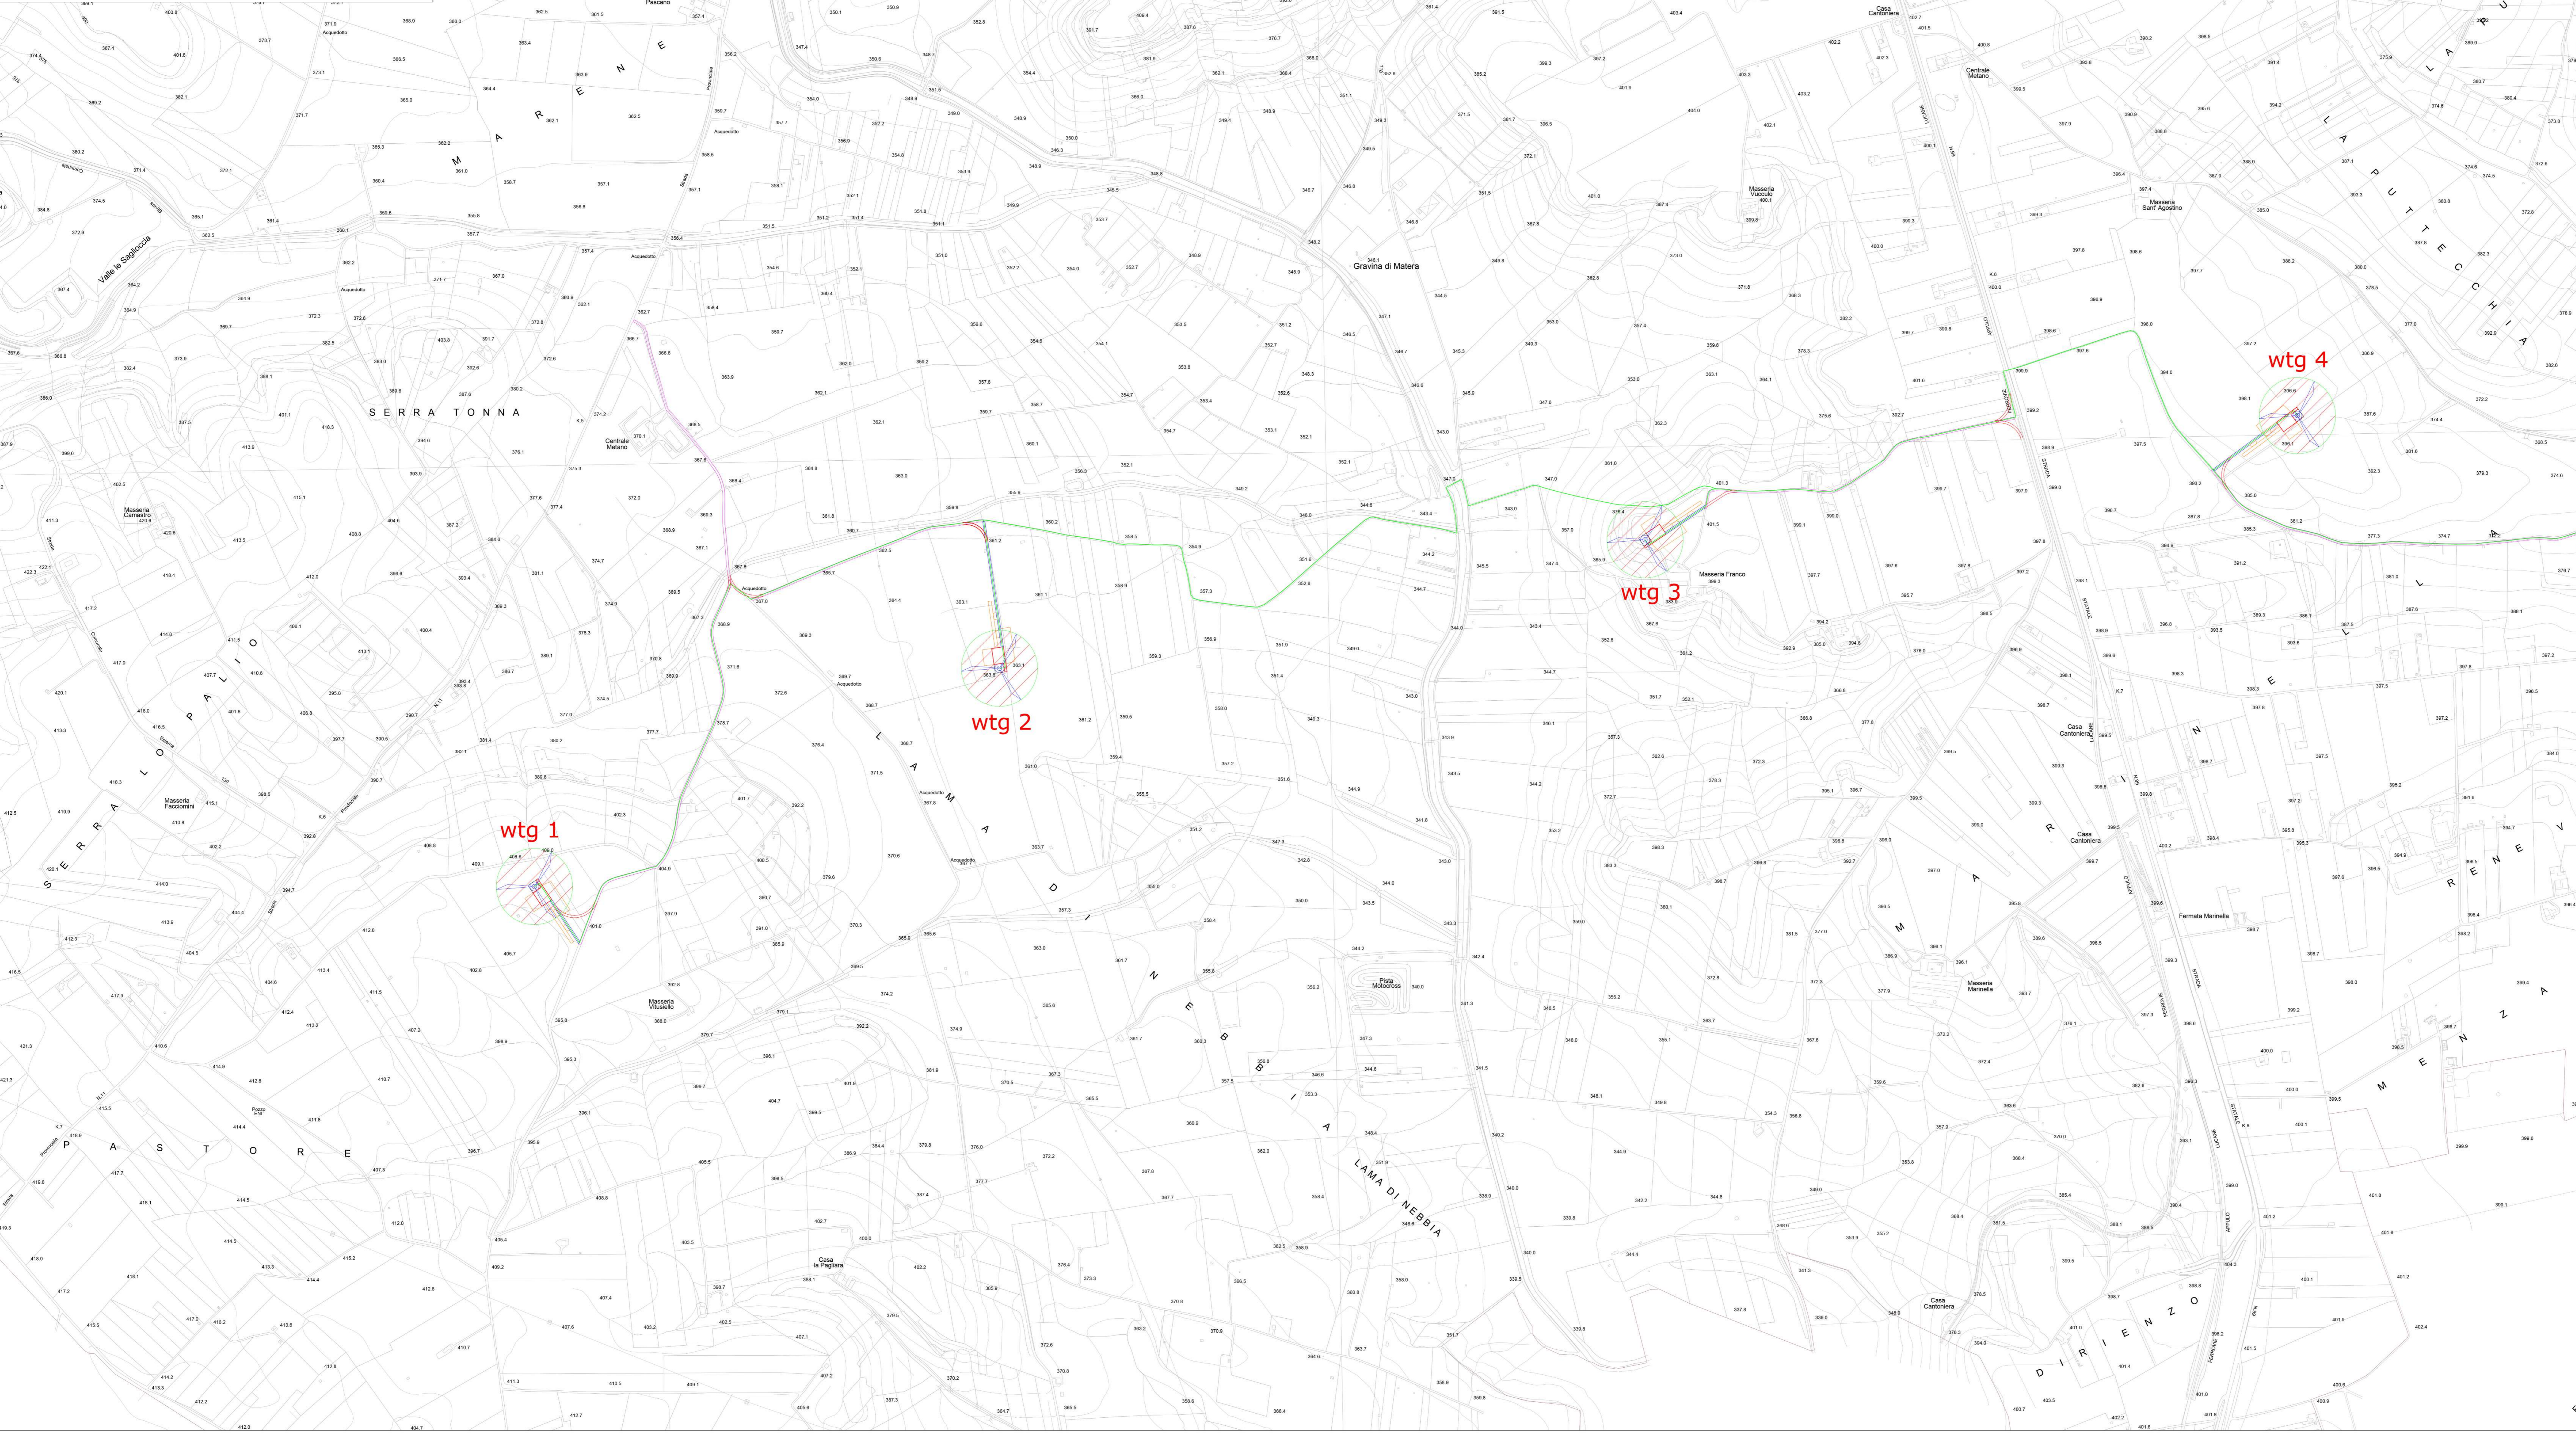


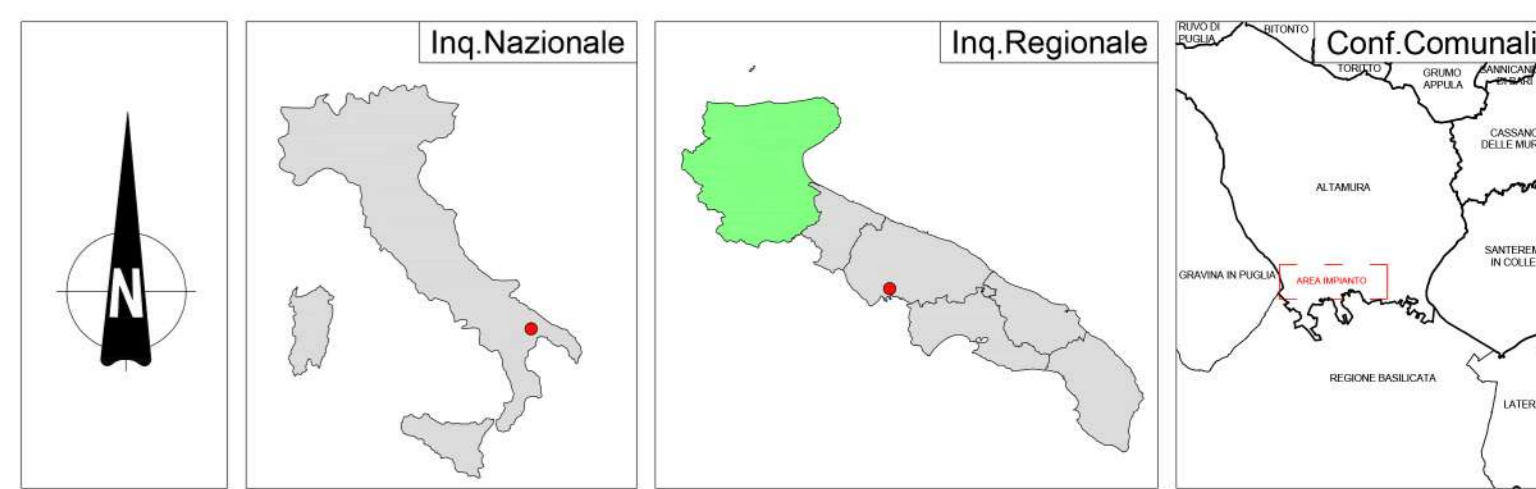
LEGENDA

-  wtg
Aerogeneratore
-  Piazzole Permanenti
-  Piazzole Temporanee
-  Cavidotto Esterno al Parco
-  Cavidotto Interno al Parco
-  Strade servizio permanenti
-  Strade servizio temporanee
-  Strade esistenti da adeguare



wtg	Latitudine	Longitudine	UTM84-33 N	UTM84-33 E
1	40°45'55.97"N	16°31'12.33"E	4513842.91 m N	628273.69 m E
2	40°46'11.17"N	16°31'55.92"E	4514329.51 m N	629310.39 m E
3	40°46'19.65"N	16°32'57.50"E	4514616.00 m N	630749.70 m E
4	40°46'27.76"N	16°33'56.75"E	4514892.87 m N	632204.09 m E
5	40°46'36.20"N	16°35' 3.85"E	4515179.00 m N	633702.00 m E

S.E.	Latitudine	Longitudine	UTM	UTM
Terna	40°43'52.01"N	16°41' 2.82"E	4510273.84 m N	642214.92 m E
Utente	40°44' 2.24"N	16°40'51.27"E	4510583.36 m N	641937.74 m E



REGIONE PUGLIA 	PROVINCIA DI BARI 	COMUNE DI ALTAMURA 
LA MARINELLA		
Denominazione impianto: Comune di Altamura (BA) Località "La Marinella"		Foglio: 256/238/242/243/246 Particelle: varie
PROGETTO DEFINITIVO		
di un Parco Eolico composto da n. 5 aerogeneratori di potenza nominale pari a 6,6 MW, di potenza complessiva pari a 33 MW da ubicarsi in agro del comune di Altamura (BA) località "La Marinella" delle opere connesse e delle infrastrutture indispensabili da ubicarsi in agro del comune di Matera (MT).		
PROFONDATE:  La Marinella	LA MARINELLA S.r.l. VIA ANDREA GIORGIO n.20 ALTAMURA (BA) - 70022 P.IVA 08533880723 PEC: pa.comarinella@pec.it	
Codice Autorizzazione Unica Y1RLJ0		Titolo di: 3EG 2.3
Inquadramento dell' Area su CTR		
Elaborato: Numero: _____ Data: _____ Modulo: _____ Rev. 01 Aprile 2022 Modulo: Invece VA art 23 DLgs 152/06 - Invece Autorizzazione Unica art 17 D.Lgs 30/05		Scala: 1:5.000 Emplato: _____ Modificato: _____ Approvato: _____
I. PROGETTISTA Dott. Ing. SAVERIO GRAMEGNA Via Casulli di Nastro n. 179 70022 Altamura (BA) Ordine degli Ingegneri di Bari n. 8443 PEC: saverio.gramegna@ingpec.it Cod. 2369672096		Spazio riservato agli Enti 
I. TECNICO Dott. Ing. SAVERIO GRAMEGNA Via Casulli di Nastro n. 179 70022 Altamura (BA) Ordine degli Ingegneri di Bari n. 8443 PEC: saverio.gramegna@ingpec.it Cod. 2369672096		