

REGIONE PUGLIA**PROVINCIA DI BARI****COMUNE DI ALTAMURA**

Denominazione impianto:

LA MARINELLA

Ubicazione:

Comune di Altamura (BA)
Località "La Marinella"

Foglio: 256 / 238 / 242 / 243 / 246

Particelle: varie

PROGETTO DEFINITIVO

di un Parco Eolico composto da n. 5 aerogeneratori di potenza nominale pari a 6,6 MW, di potenza complessiva pari a 33 MW da ubicarsi in agro del comune di Altamura (BA) località "La Marinella", delle opere connesse e delle infrastrutture indispensabili da ubicarsi in agro del comune di Matera (MT).

PROPONENTE



LA MARINELLA S.r.l.
 VIA ANDREA GIORGIO n.20
 ALTAMURA (BA) - 70022
 P.IVA 08533880723
 PEC: parcomarinella@pec.it

Codice Autorizzazione Unica Y1RLLJ0

ELABORATO

Profili Geologici

Tav. n°

3RGE

Scala

1:10.000

Aggiornamenti	Numero	Data	Motivo	Eseguito	Verificato	Approvato
	Rev 0	Aprile 2022	Istanza VIA art.23 D.Lgs 152/06 – Istanza Autorizzazione Unica art.12 D.Lgs 387/03			

IL PROGETTISTA

Dott. Ing. SAVERIO GRAMEGNA
 Via Caduti di Nassiriya n.179
 70022 Altamura (BA)
 Ordine degli Ingegneri di Bari n. 8443
 PEC: saverio.gramegna@ingpec.eu
 Cell: 3286812690




IL TECNICO

Geol. Pietro PEPE Via Mauro Porzia 7
 70022 Altamura (BA)
 Ordine dei Geologi della Regione Puglia n. 402
 PEC: pietropepe@epap.sicurezza postale.it




Spazio riservato agli Enti

SEZIONE GEOLOGICA SCHEMATICA A-A'
SCALA 1: 10.000

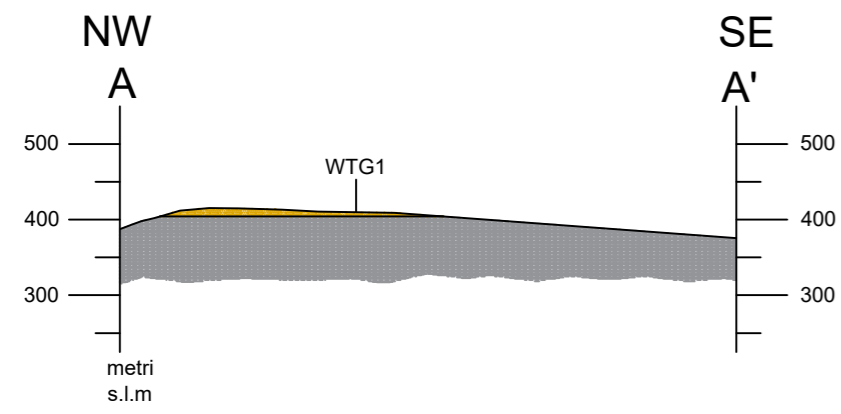


N.B.:
La sezione geologica è indicativa dei rapporti stratigrafici nell'area ed è stata desunta da dati bibliografici e da indagini in aree limitrofe.
La falda è di tipo stagionale e si può trovare all'interno dei conglemerati

LEGENDA

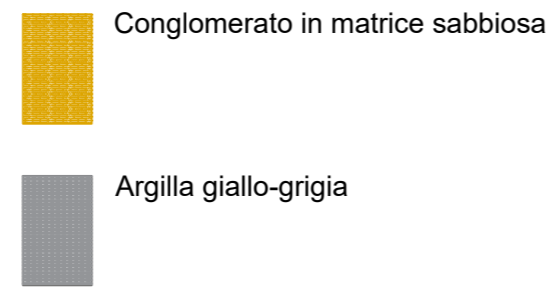


SEZIONE GEOLOGICA SCHEMATICA C-C'
SCALA 1: 10.000

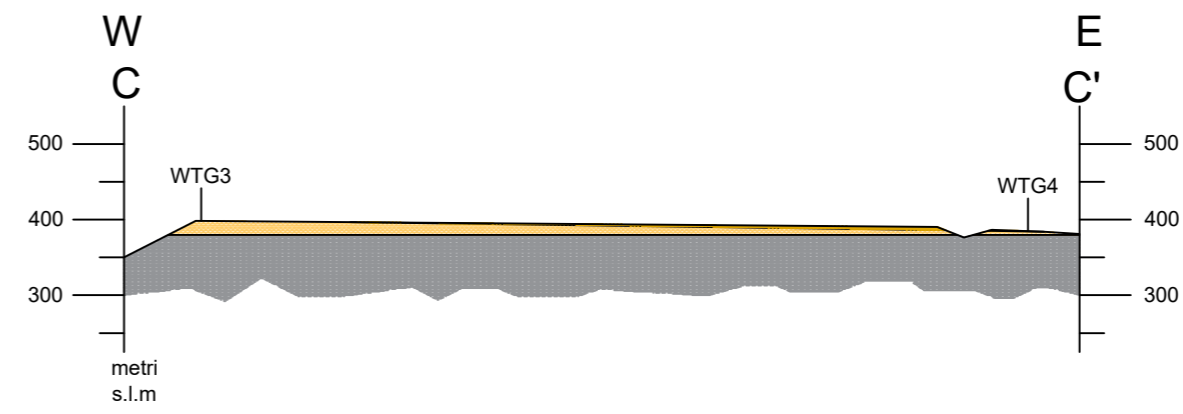


N.B.:
La sezione geologica è indicativa dei rapporti stratigrafici nell'area ed è stata desunta da dati bibliografici e da indagini in aree limitrofe.
La falda è di tipo stagionale e si può trovare all'interno delle calcareniti

LEGENDA

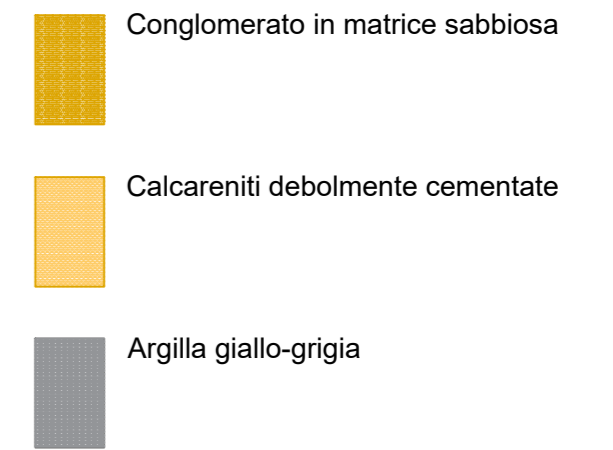


SEZIONE GEOLOGICA SCHEMATICA B-B'
SCALA 1: 10.000

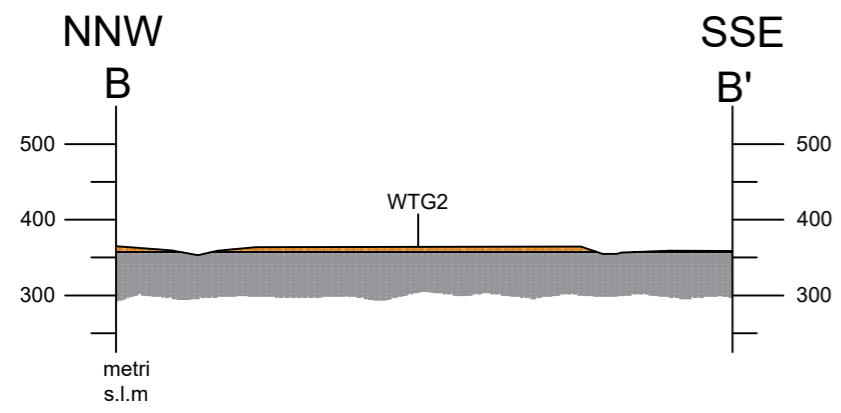


N.B.:
La sezione geologica è indicativa dei rapporti stratigrafici nell'area ed è stata desunta da dati bibliografici e da indagini in aree limitrofe.
La falda è di tipo stagionale e si può trovare all'interno dei depositi alluvionali

LEGENDA

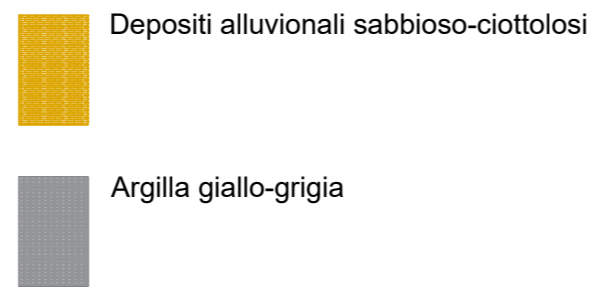

SEZIONE GEOLOGICA SCHEMATICA D-D'
SCALA 1: 10.000

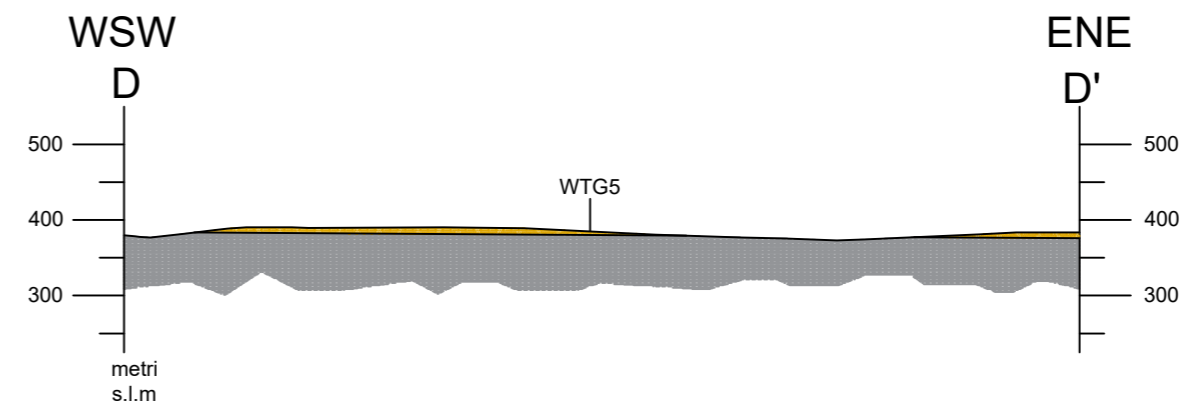

N.B.:
La sezione geologica è indicativa dei rapporti stratigrafici nell'area ed è stata desunta da dati bibliografici e da indagini in aree limitrofe.
La falda è di tipo stagionale e si può trovare all'interno dei depositi sabbiosi

LEGENDA

