



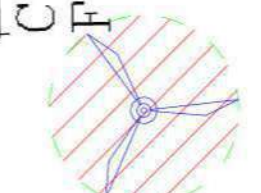

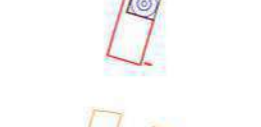




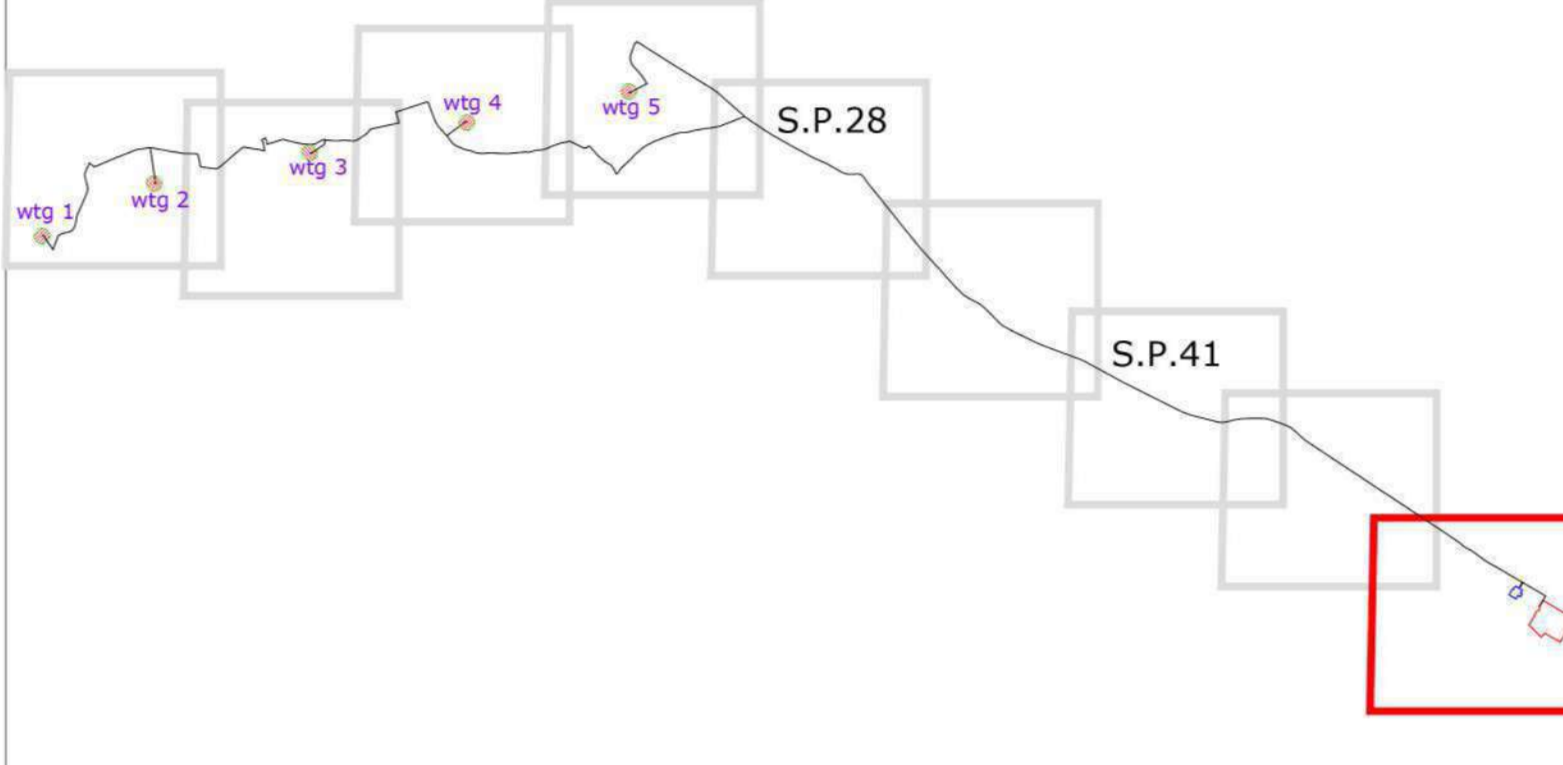
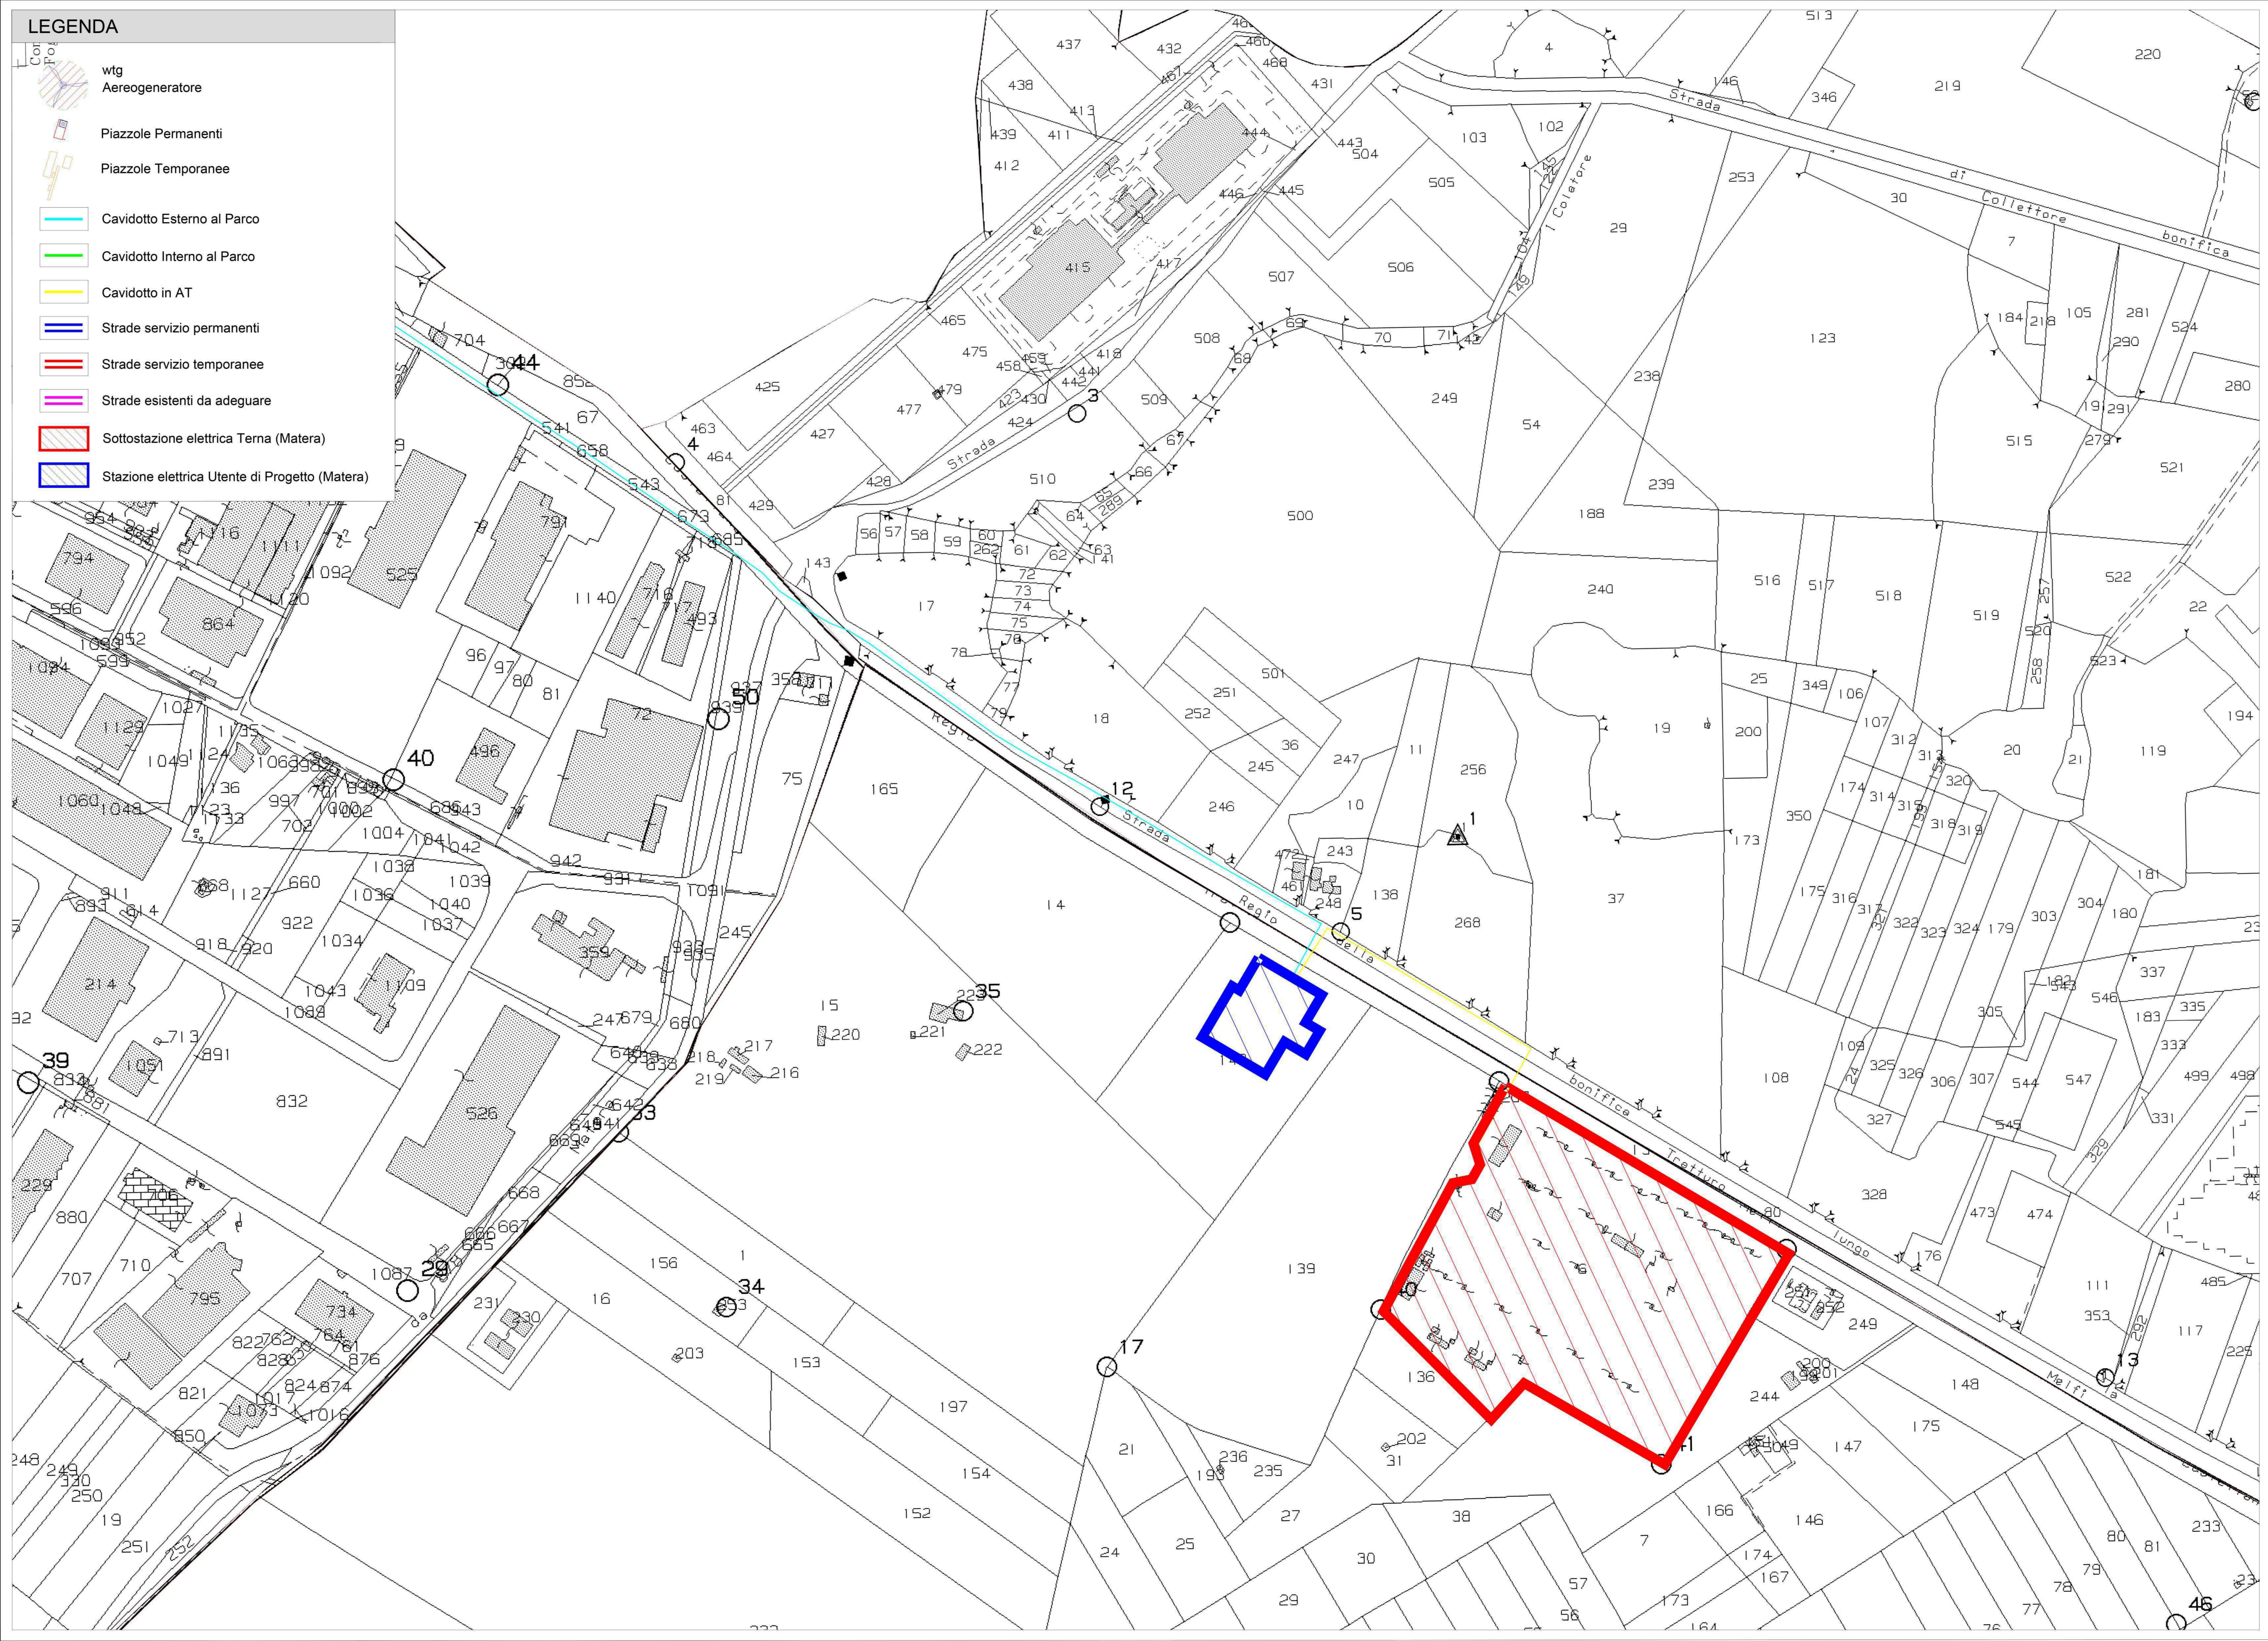


LEGENDA

-  wtg
Aerogeneratore
-  Piazzole Permanenti
-  Piazzole Temporanee
-  Cavidotto Esterno al Parco
-  Cavidotto Interno al Parco
-  Cavidotto in AT
-  Strade servizio permanenti
-  Strade servizio temporanee
-  Strade esistenti da adeguare
-  Sottostazione elettrica Terna (Matera)
-  Stazione elettrica Utente di Progetto (Matera)



wtg	Latitudine	Longitudine	UTM84-33 N	UTM84-33 N
1	40°45'55.97"N	16°31'12.33"E	4513842.91 m N	628273.69 m E
2	40°46'11.17"N	16°31'55.92"E	4514329.51 m N	629310.39 m E
3	40°46'19.65"N	16°32'57.50"E	4514616.00 m N	630749.70 m E
4	40°46'27.76"N	16°33'59.75"E	4514892.87 m N	632204.09 m E
5	40°46'36.20"N	16°35' 3.85"E	4515179.00 m N	633702.00 m E

S.E.	Latitudine	Longitudine	UTM	UTM
Terna	40°43'52.01"N	16°41' 2.82"E	4510273.84 m N	642214.92 m E
Utente	40°44' 2.24"N	16°40'51.27"E	4510583.36 m N	641937.74 m E



REGIONE PUGLIA 	PROVINCIA DI BARI 	COMUNE DI ALTAMURA 
LA MARINELLA		
Comune di Altamura (BA) Località "La Marinella"		Foglio: 256/258/262/263/268 Particelle: varie
PROGETTO DEFINITIVO		
di un Parco Eolico composto da n. 5 aerogeneratori di potenza nominale pari a 6.6 MW, di potenza complessiva pari a 33 MW da ubicarsi in agro del comune di Altamura (BA) località "La Marinella", delle opere connesse e delle infrastrutture indispensabili da ubicarsi in agro del comune di Matera (MT).		
PROPRIORE  LA MARINELLA S.r.l. VIA ANDREA GIORGIO n.20 ALTAMURA (BA) - 70022 P.IVA 08533880723 PEC: parcomarinella@pec.it		Foglio n. 4EG 10.10 Scala: 1:2.000 Foglio: <input type="checkbox"/> / <input type="checkbox"/> / <input type="checkbox"/> / <input type="checkbox"/> / <input type="checkbox"/>
Codice Autorizzazione Unica Y1RLLJ0 ELABORATO: Inquadramento dell' Area di Progetto su Catastale		
Numero: 020 Data: Aprile 2022 Modulo: Intervento IVA art.23 D.lgs.152/98 - Intervento Autorizzazione Unica art.12 D.lgs.381/03		Spazio riservato agli Enti
IL PROGETTISTA: Dott. Ing. SAVERIO GRAMIGNA Via Caduti di Nassirya n.179 70022 Altamura (BA) Codice degli Impiegati di Bari n. 8443 PEC: saverio.gramigna@ingsec.eu Cell: 3286812690		
IL TECNICO: Dott. Ing. SAVERIO GRAMIGNA Via Caduti di Nassirya n.179 70022 Altamura (BA) Codice degli Impiegati di Bari n. 8443 PEC: saverio.gramigna@ingsec.eu Cell: 3286812690		