




LEGENDA

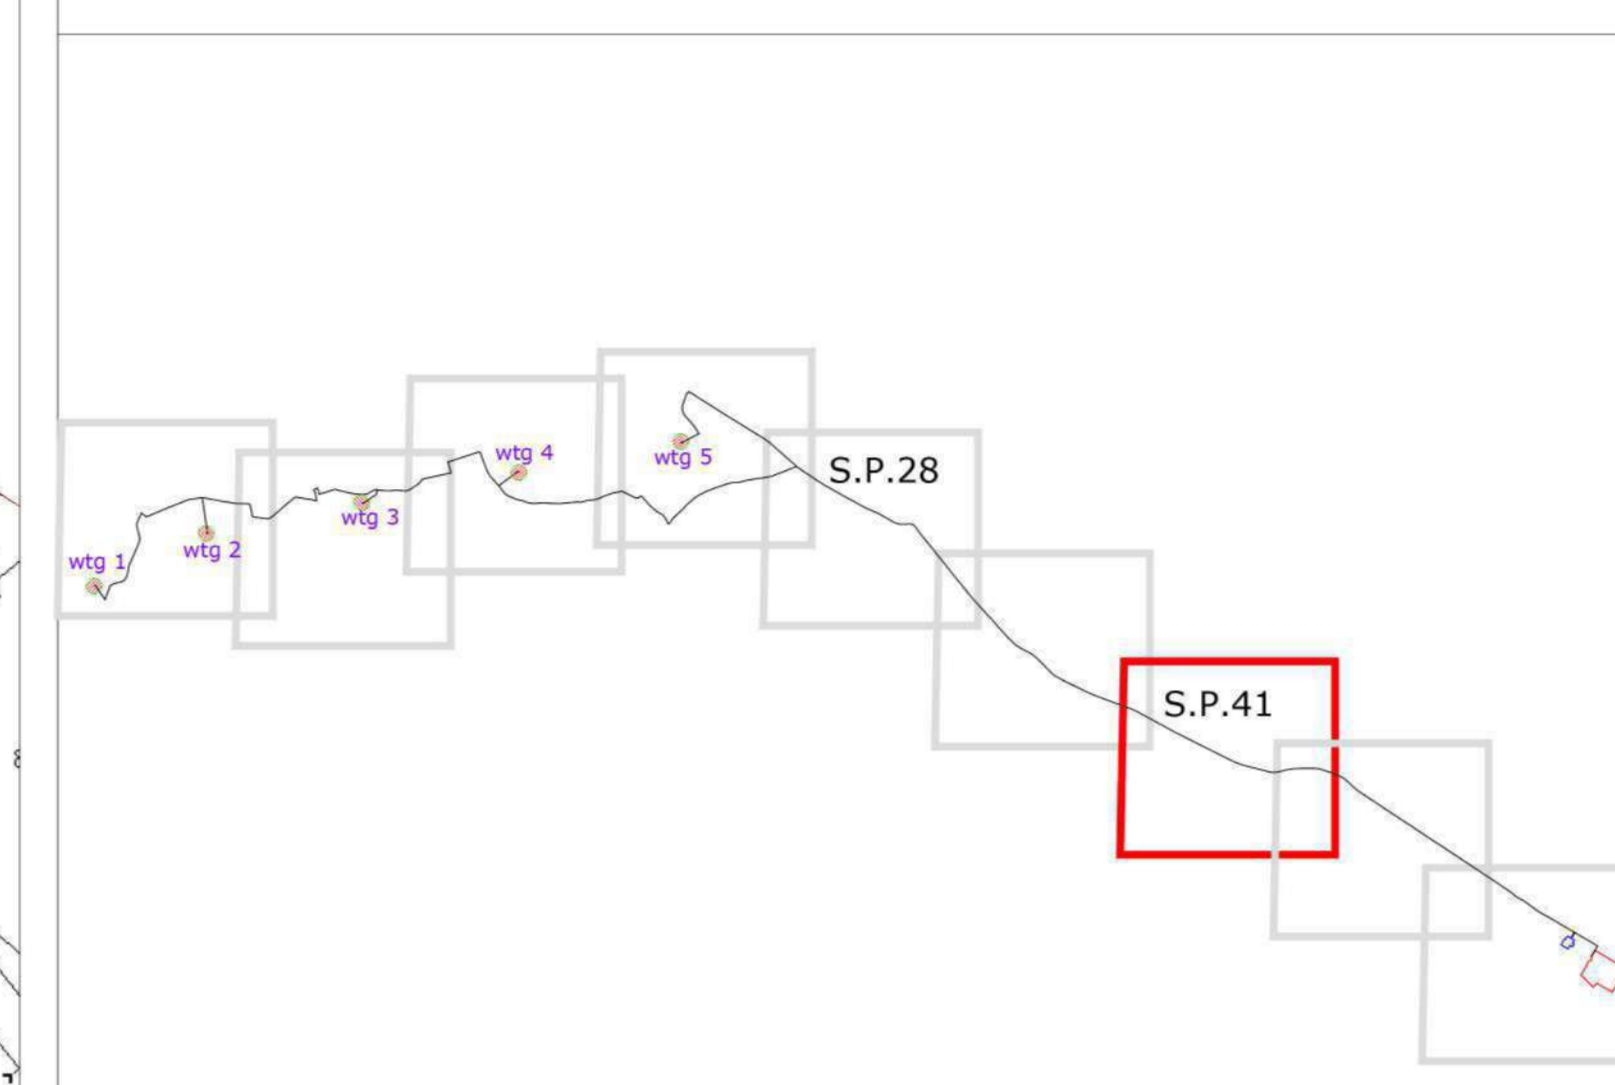


-  wtg
Aereogeneratore
-  Piazzole Permanenti
-  Piazzole Temporanee
-  Cavidotto Esterno al Parco
-  Cavidotto Interno al Parco
-  Strade servizio permanenti
-  Strade servizio temporanee
-  Strade esistenti da adeguare

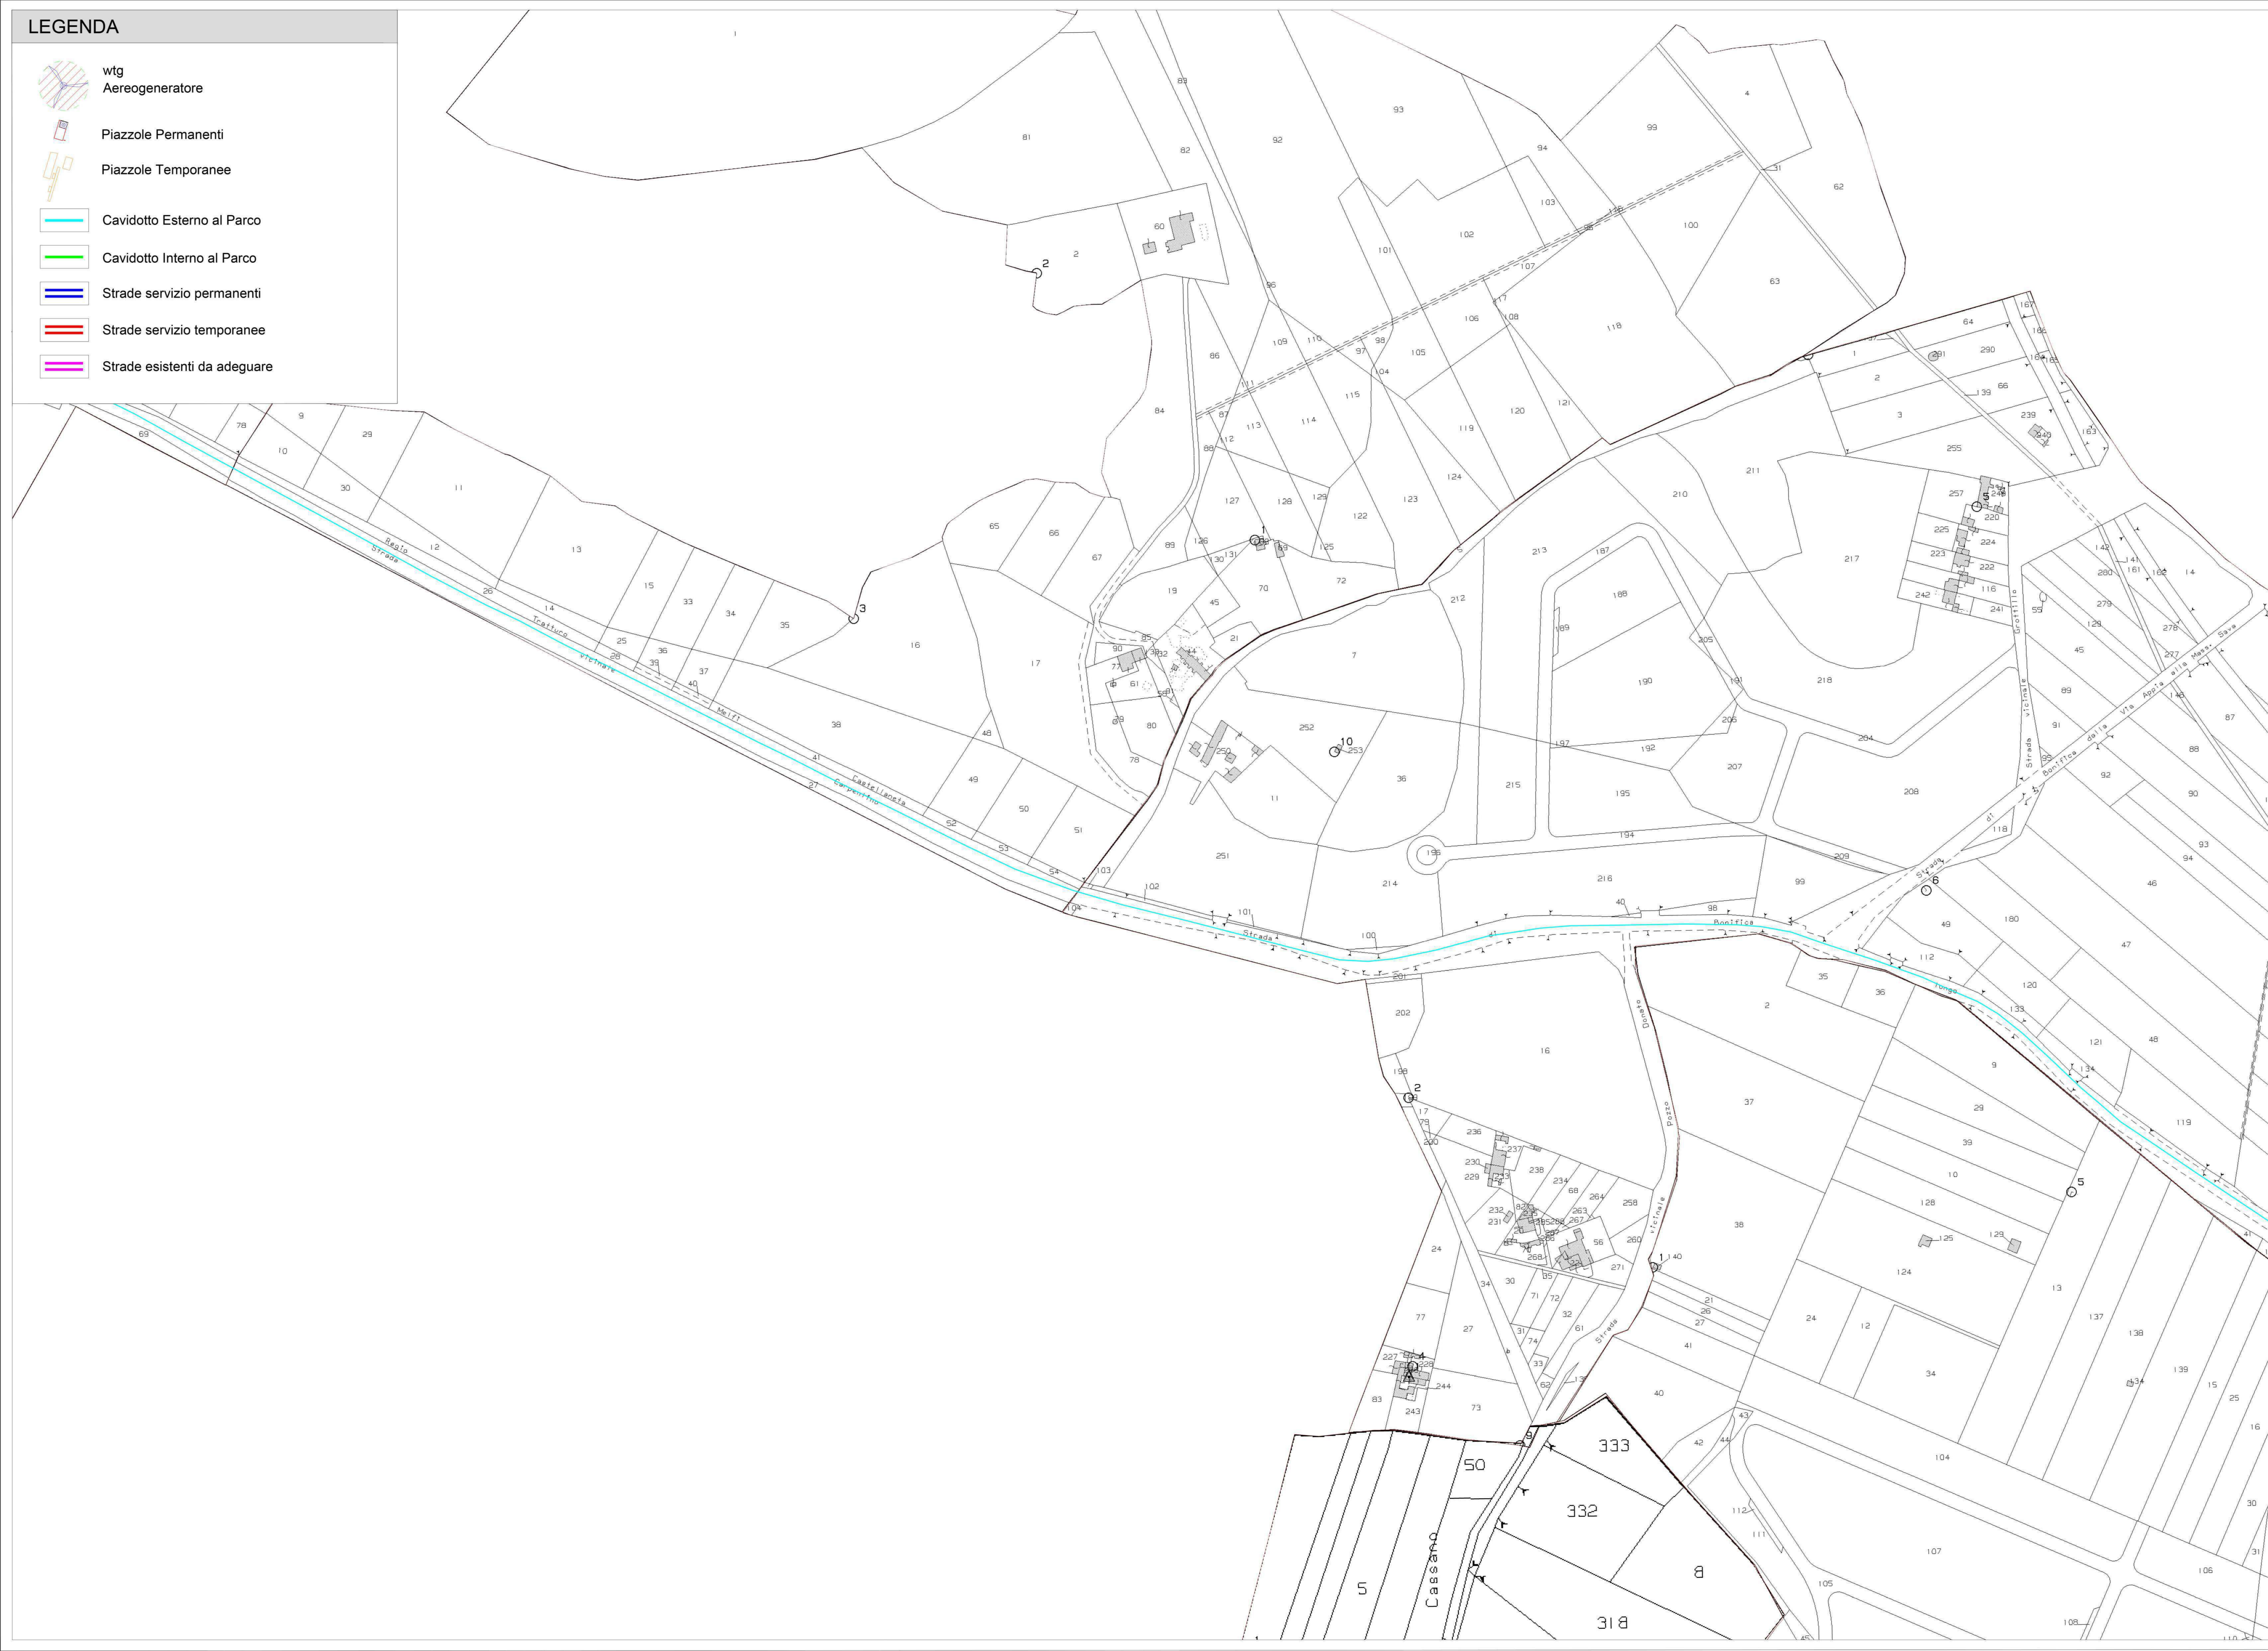

wtg	Latitudine	Longitudine	UTM84-33 N	UTM84-33 E
1	40°45'55.97"N	16°31'12.33"E	4513842.91 m N	628273.69 m E
2	40°46'11.17"N	16°31'55.92"E	4514329.51 m N	629310.39 m E
3	40°46'19.65"N	16°32'57.50"E	4514616.00 m N	630749.70 m E
4	40°46'27.76"N	16°33'59.75"E	4514892.87 m N	632204.09 m E
5	40°46'36.20"N	16°35' 3.85"E	4515179.00 m N	633702.00 m E

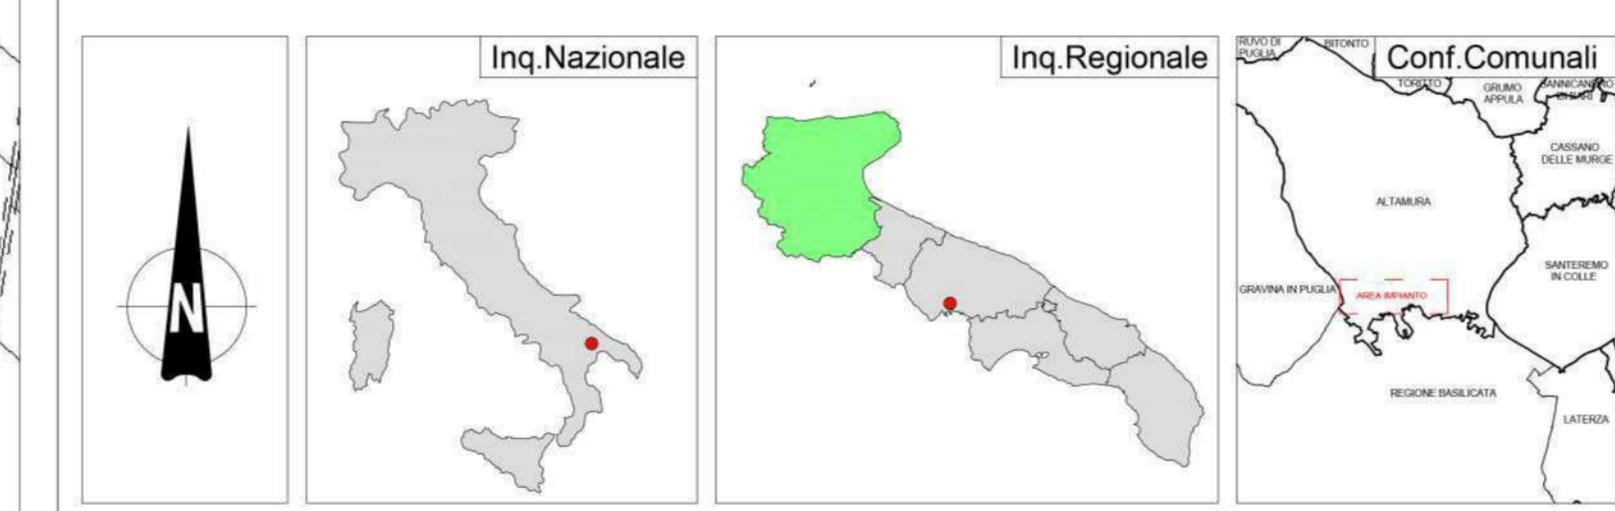S.E.	Latitudine	Longitudine	UTM	UTM
Terna	40°43'52.01"N	16°41' 2.82"E	4510273.84 m N	642214.92 m E
Utente	40°44' 2.24"N	16°40'51.27"E	4510583.36 m N	641937.74 m E



REGIONE PUGLIA 	PROVINCIA DI BARI 	COMUNE DI ALTAMURA 
LA MARINELLA		
Denominazione impianto: Comune di Altamura (BA) Foglio: 296/298/242/243/248		
Località: Località "La Marinella" Particelle: varie		

PROGETTO DEFINITIVO

di un Parco Eolico composto da n. 5 aerogeneratori di potenza nominale pari a 6.6 MW, di potenza complessiva pari a 33 MW da ubicarsi in agro del comune di Altamura (BA) località "La Marinella", delle opere connesse e delle infrastrutture indispensabili da ubicarsi in agro del comune di Matera (MT).

<p>PROGETTANTE</p> <p> LA MARINELLA S.r.l. VIA ANDREA GIORGIO n.20 ALTAMURA (BA) - 70022 P.IVA 08533880723 PEC: parcomarinella@pec.it</p>	<p>Codice Autorizzazione Unica Y1RLLJ0</p>
---	---

Inquadramento dell' Area di Progetto su Catastale		4EG 8.10
Numero	Data	Motivo
Rev 0	Aprile 2022	Stipula IVA art.23 D.Lgs.102/98 - Stipula Autorizzazione Unica art.12 D.Lgs.387/03

ELABORATO

Scale: 1:2000
 Disegnato: [] Verificato: [] Approvato: []

PROGETTISTA
 Dott. Ing. SAVERIO GRAMEGNA
 Via Caduti di Nassatya n.179
 70022 Altamura (BA)
 Codice degli Impiegati di Bari n. 8443
 PEC: saverio.gramegna@ingpec.eu
 Cell: 3286812990

TECNICO
 Dott. Ing. SAVERIO GRAMEGNA
 Via Caduti di Nassatya n.179
 70022 Altamura (BA)
 Codice degli Impiegati di Bari n. 8443
 PEC: saverio.gramegna@ingpec.eu
 Cell: 3286812990

Spazio riservato agli Enti

