

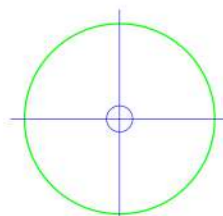


LEGENDA

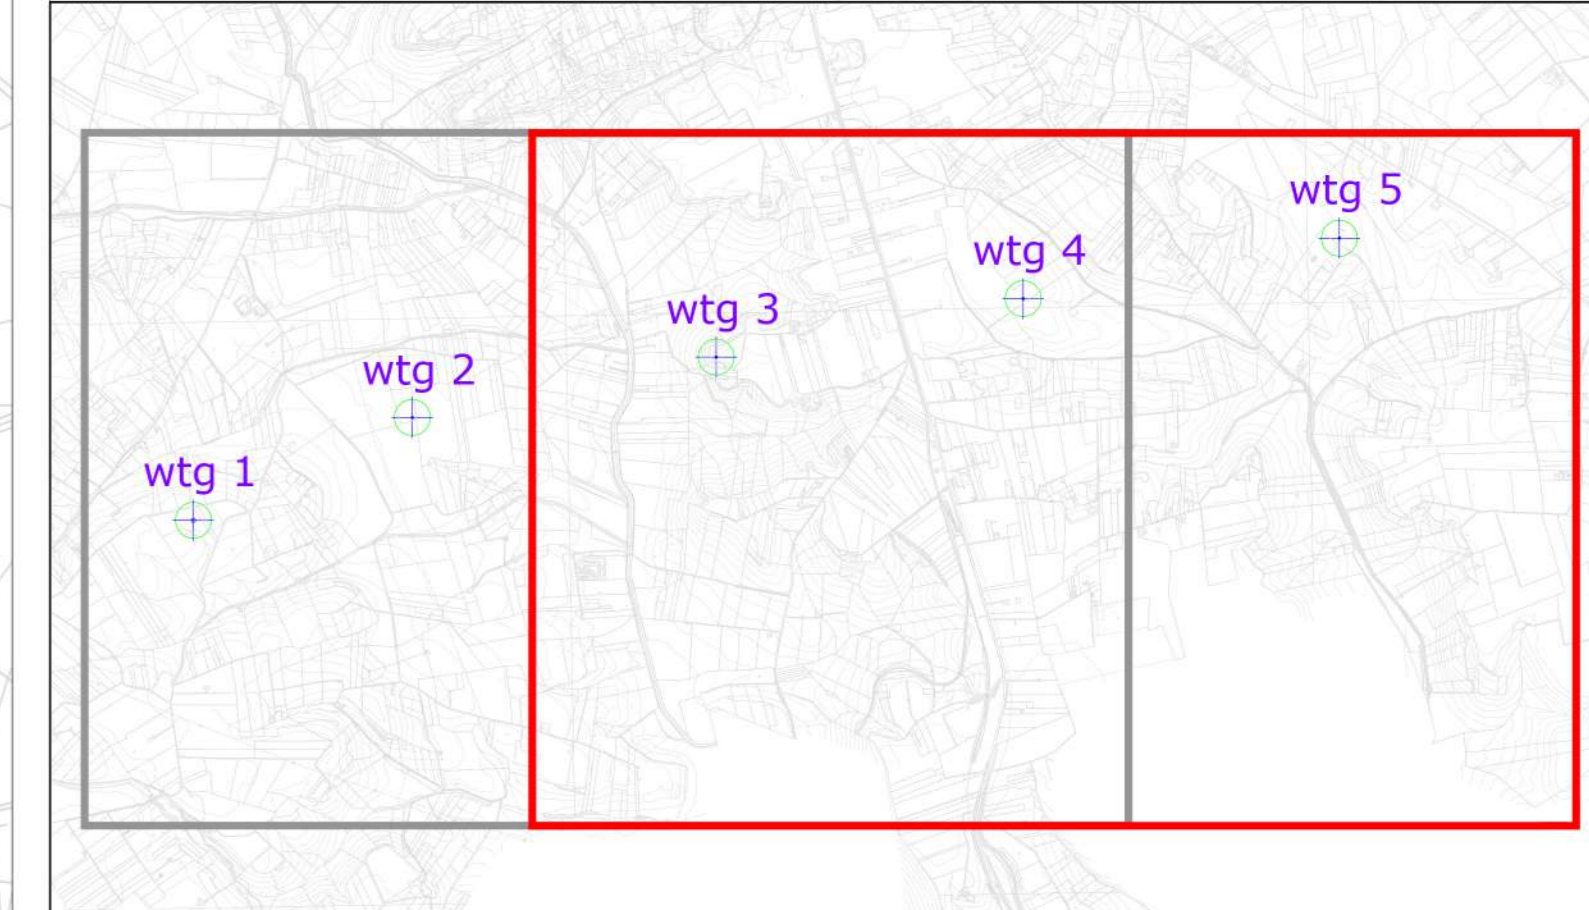


Localizzazione Aereogeneratori

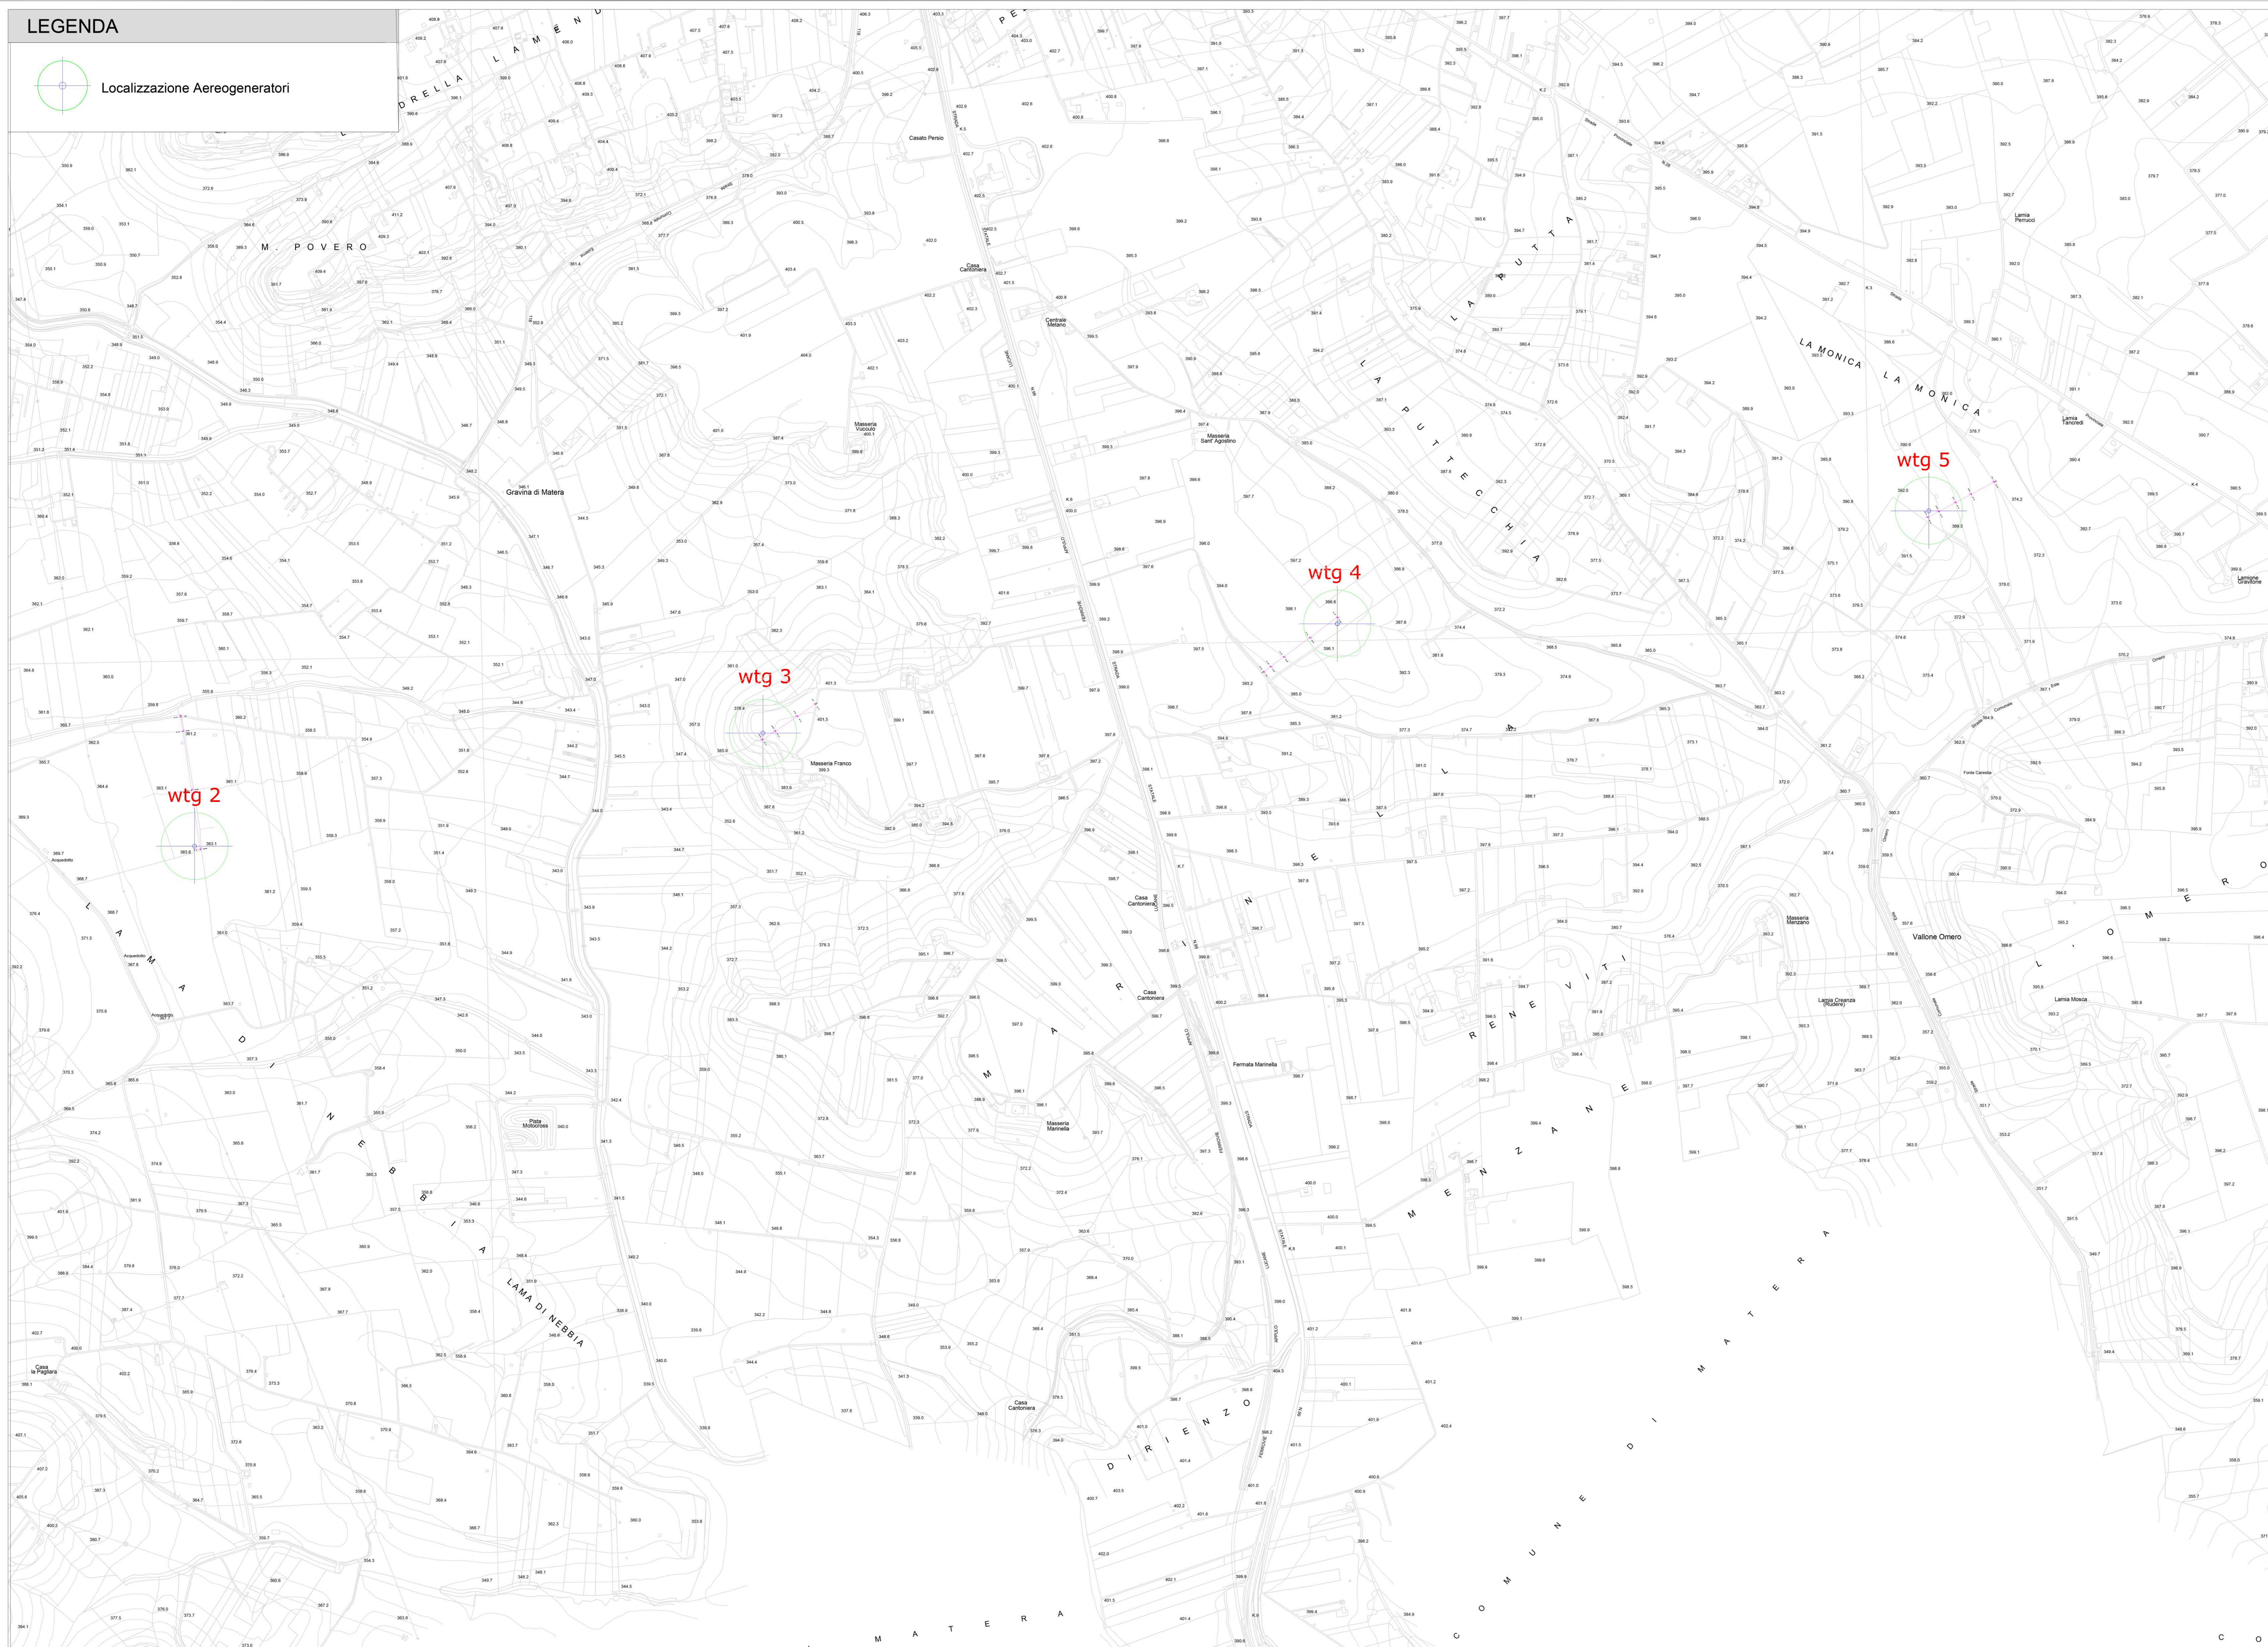

wtg	Latitudine	Longitudine	UTM84-33 N	UTM84-33 N
1	40°45'55.97"N	16°31'12.33"E	4513842.91 m N	628273.69 m E
2	40°46'11.17"N	16°31'55.92"E	4514329.51 m N	629310.39 m E
3	40°46'19.65"N	16°32'57.50"E	4514616.00 m N	630749.70 m E
4	40°46'27.76"N	16°33'59.75"E	4514892.87 m N	632204.09 m E
5	40°46'36.20"N	16°35' 3.85"E	4515179.00 m N	633702.00 m E

S.E.	Latitudine	Longitudine	UTM	UTM
Terna	40°43'52.01"N	16°41' 2.82"E	4510273.84 m N	642214.92 m E
Utente	40°44' 2.24"N	16°40'51.27"E	4510583.36 m N	641937.74 m E

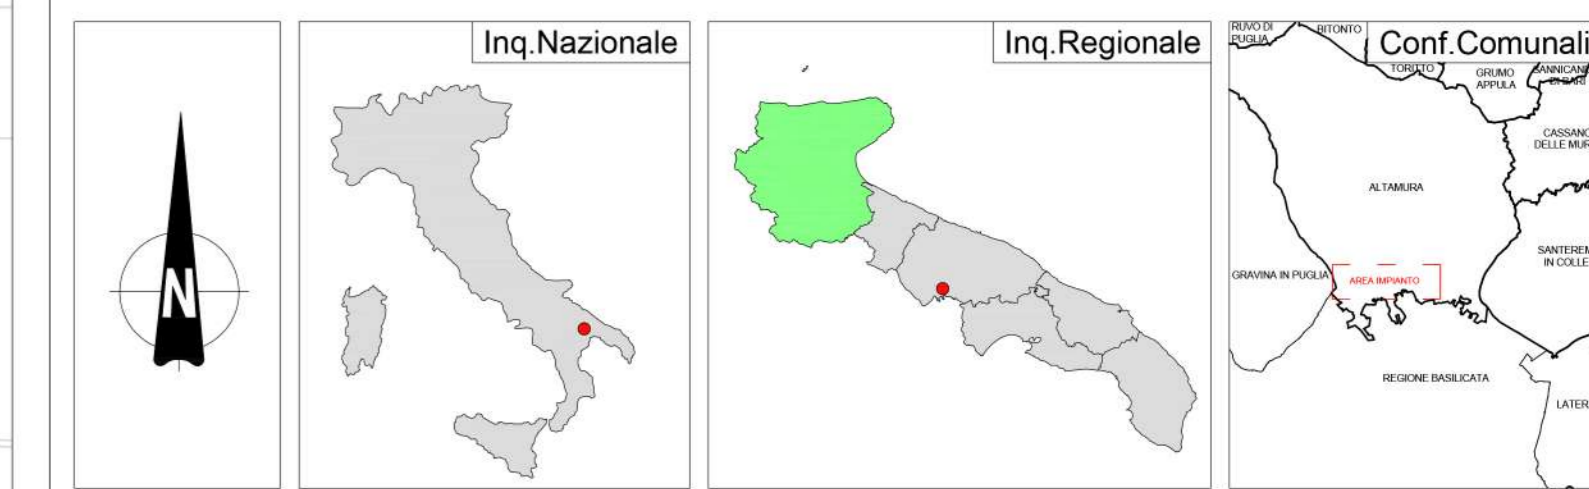

REGIONE PUGLIA 	PROVINCIA DI BARI 	COMUNE DI ALTAMURA
---------------------------	------------------------------	-------------------------------

Denominazione impianto: **LA MARINELLA**
 Ubicazione: **Comune di Altamura (BA)** Foglio: 256/238/242/243/246
 Località "La Marinella" Particelle: varie

PROGETTO DEFINITIVO
 di un Parco Eolico composto da n. 5 aerogeneratori di potenza nominale pari a 6.6 MW, di potenza complessiva pari a 33 MW da ubicarsi in agro del comune di Altamura (BA) località "La Marinella", delle opere connesse e delle infrastrutture indispensabili da ubicarsi in agro del comune di Matera (MT).

PROFONTE: **LA MARINELLA S.r.l.**
 VIA ANDREA GIORGIO n.20
 ALTAMURA (BA) - 70022
 P.IVA 0853380723
 PEC: proccommarinella@pec.it

Codice Autorizzazione Unica **Y1RLJ0**
Rilievo Plancoaltimetrico dello Stato di Fatto
 Scale: **1:5.000**

Numero:	Data:	Metodo:	Elaborato:	Verificato:	Approvato:
Rev 01	Aprile 2022	Rilievo V.A. art 23 D.Lgs 152/08 - Rilievo Autorizzazione Unica art 12 D.Lgs. 30/2013			
L. PROGETTISTA Dott. Ing. SAVERIO GRAMEGNA Via Castelli di Nassetto n. 179 70022 Altamura (BA) Ordine degli Ingegneri di Bari n. 8443 PEC: saverio.gramegna@ingpec.eu Cell. 3296812650					Spazio riservato agli Enti
L. TECNICO Dott. Ing. SAVERIO GRAMEGNA Via Castelli di Nassetto n. 179 70022 Altamura (BA) Ordine degli Ingegneri di Bari n. 8443 PEC: saverio.gramegna@ingpec.eu Cell. 3296812650					

Tutti i diritti sono riservati, la riproduzione anche parziale del disegno è vietata.