

DIAGRAMMA VISIBILITA' SRA19 - Ramo PF 1:2000

Scala X 1: 2000.000      Scala Y 1: 2000.000



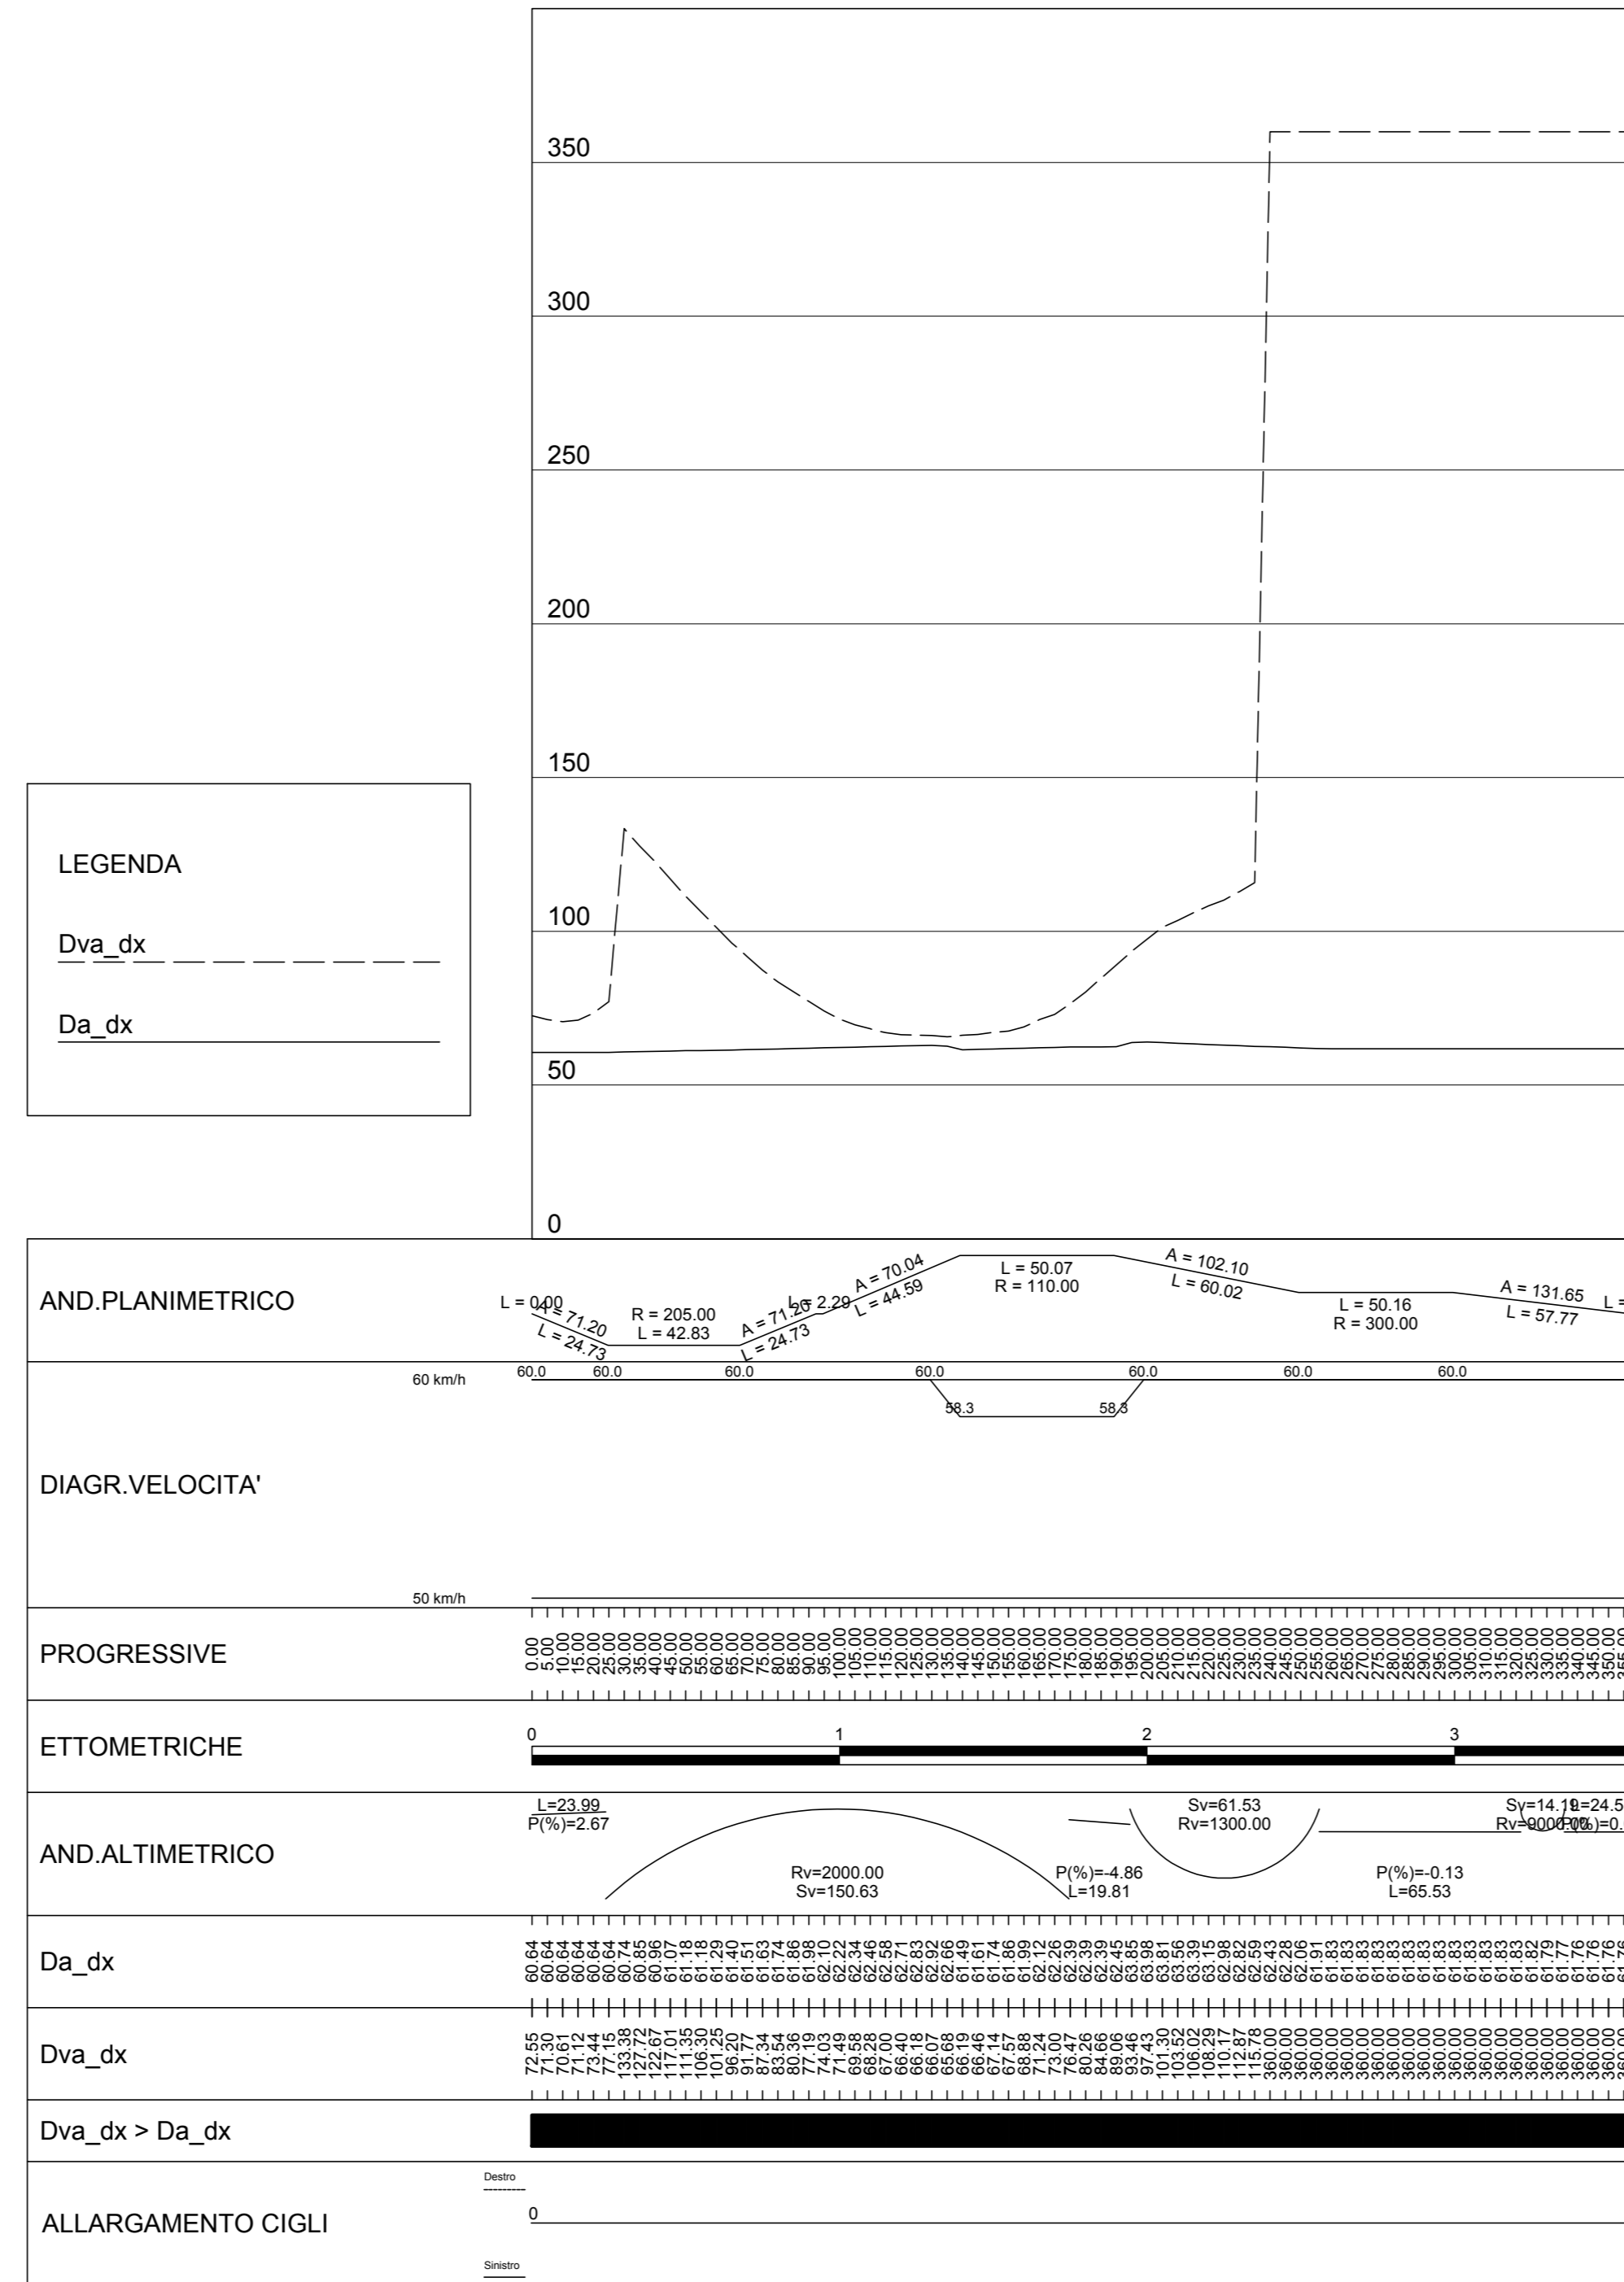


DIAGRAMMA VISIBILITA' SRA17 - Ramo PR 1:2000

Scala X 1: 2000.000      Scala Y 1: 2000.000

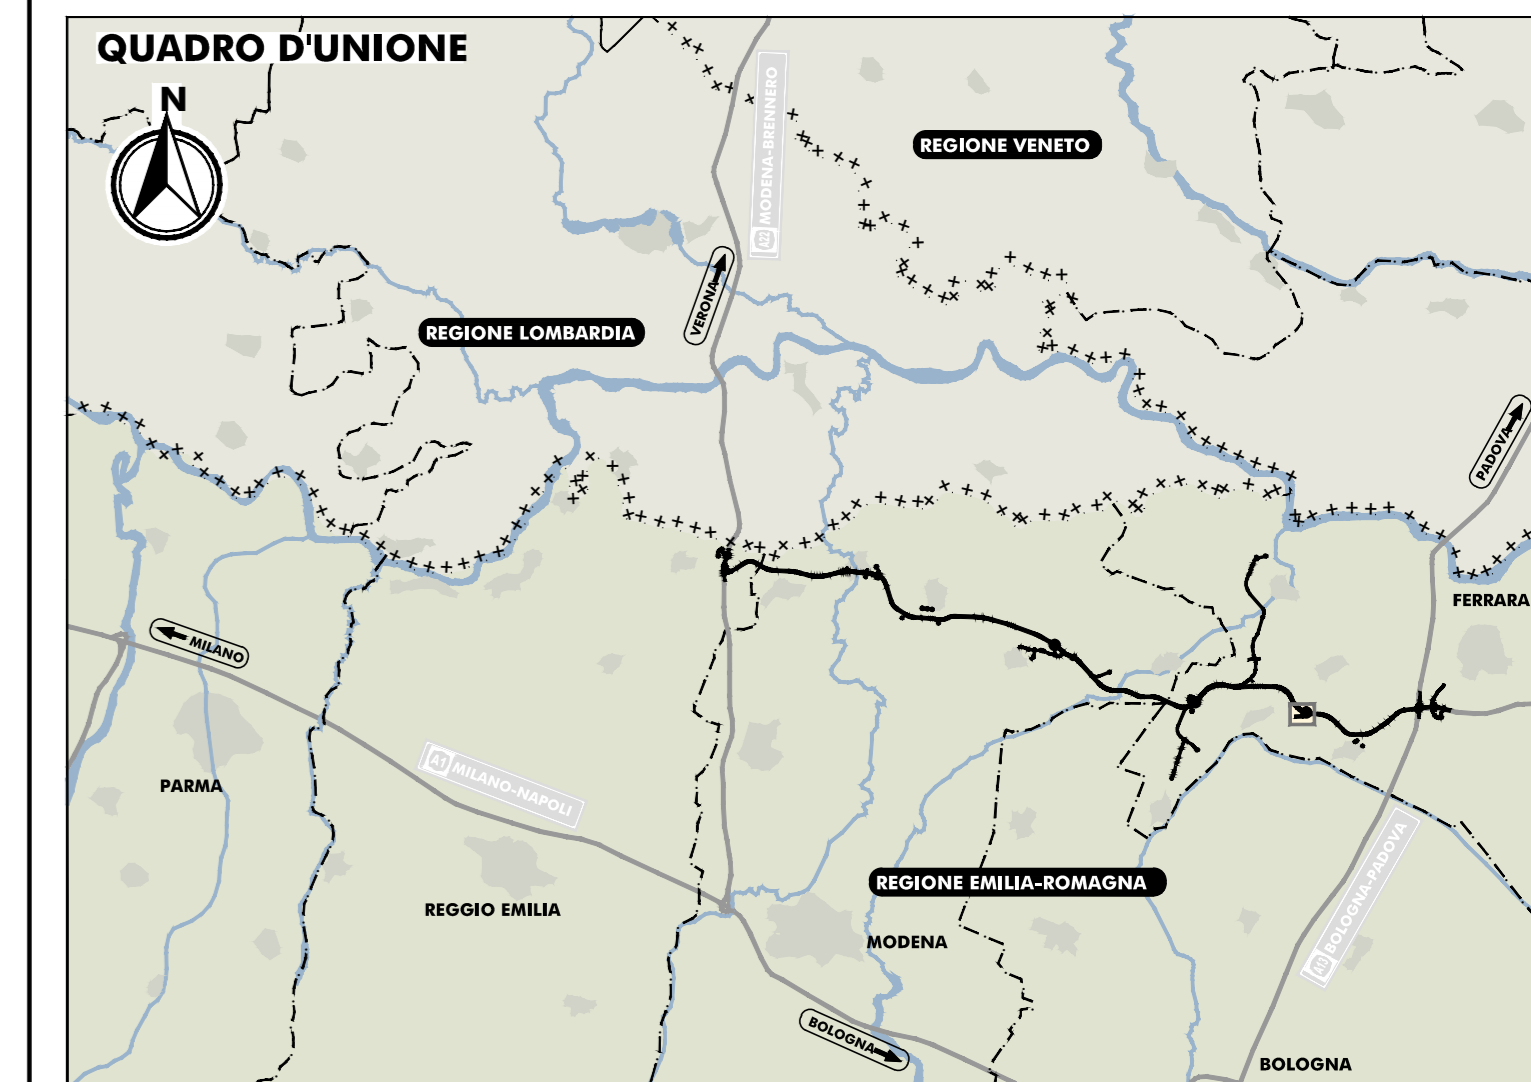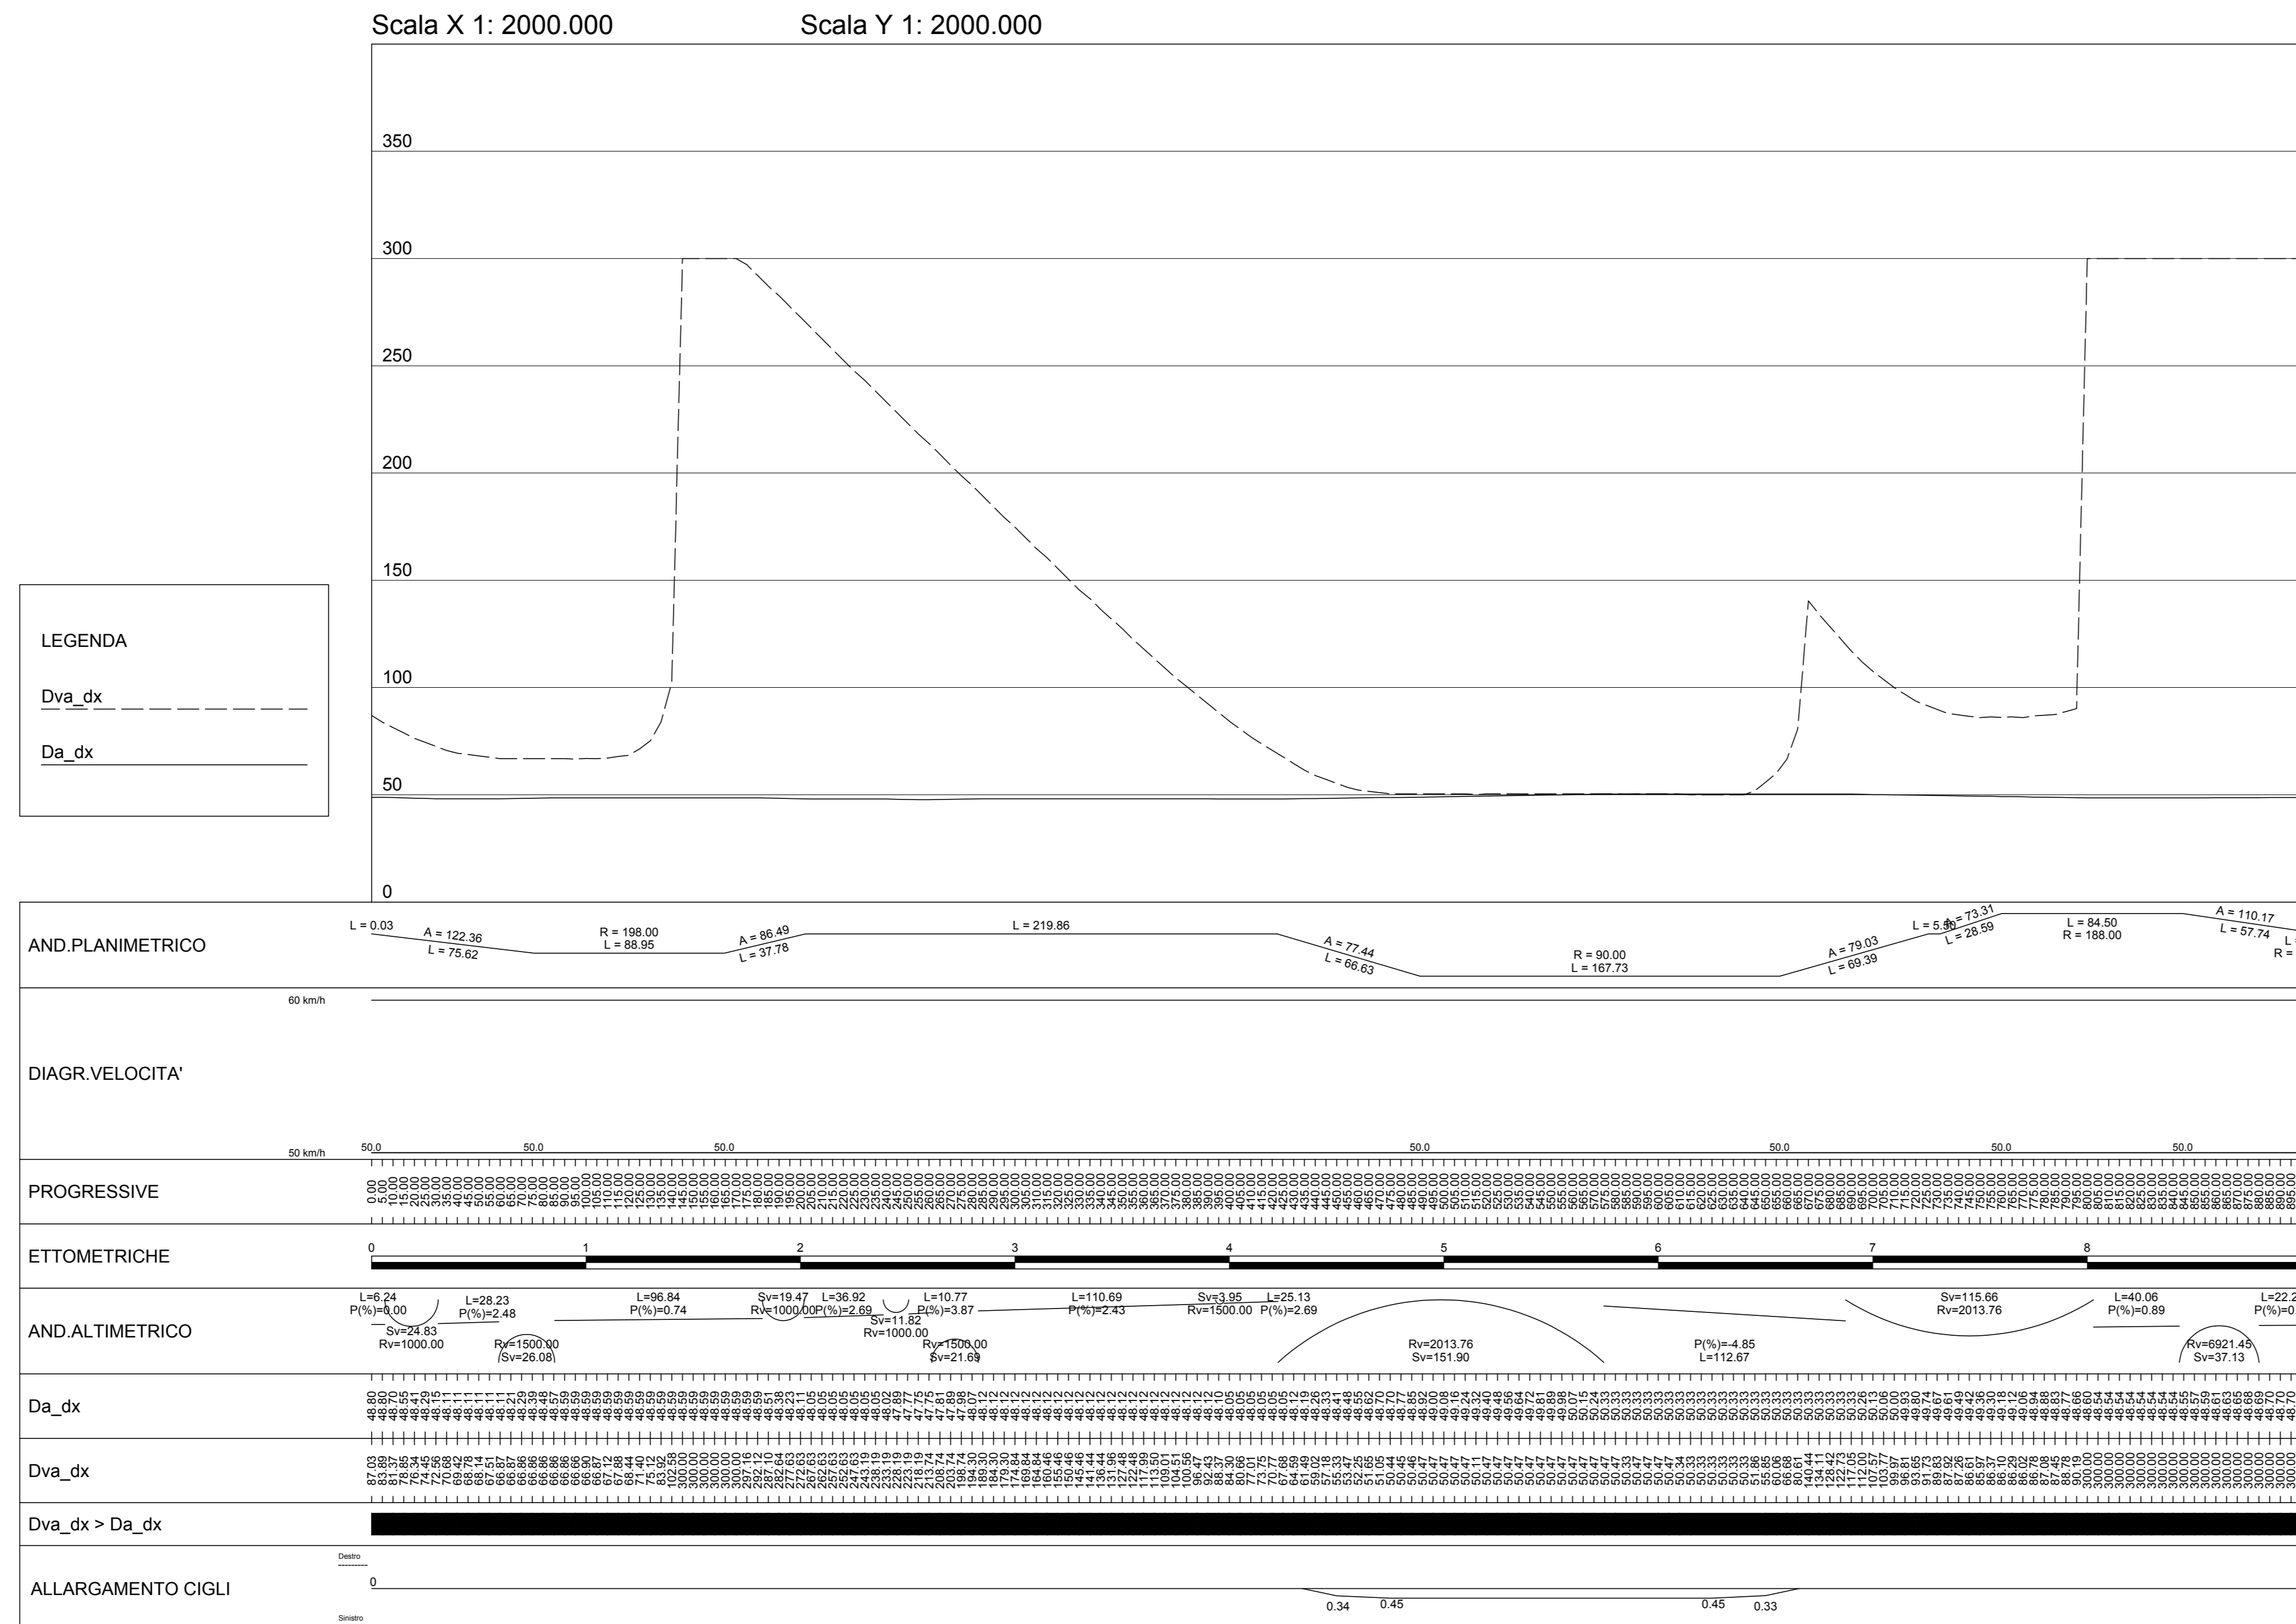

**LEGENDA**

**ELABORATI DI RIFERIMENTO**

PD\_0\_000\_00000\_0\_GE\_KT\_01 - ELENCO NORMATIVE DI RIFERIMENTO  
 PD\_0\_000\_00000\_0\_GE\_KT\_02 - VITA UTILE E CLASSI D'USO DELLE OPERE  
 PD\_0\_S05\_SRA00\_0\_SD\_SZ\_01 - SEZIONI TRASVERSALI - ALBUM  
 PD\_0\_V00\_0ST00\_0\_OM\_ST\_03 - SEZIONI TIPO - VIABILITA' CATEGORIA C2, Tavola 1/2  
 PD\_0\_V00\_0ST00\_0\_OM\_ST\_04 - SEZIONI TIPO - VIABILITA' CATEGORIA C2, Tavola 2/2  
 PD\_0\_V00\_0ST00\_0\_OM\_ST\_01 - SEZIONI TIPO - VIABILITA' CATEGORIA F2, Tavola 1/2  
 PD\_0\_V00\_0ST00\_0\_OM\_ST\_02 - SEZIONI TIPO - VIABILITA' CATEGORIA F2, Tavola 2/2

**CARATTERISTICHE DEI MATERIALI**

PER CARATTERISTICHE DEI MATERIALI VEDERE ELABORATI :  
 PD\_0\_0000\_0000\_0\_GE\_TB\_01 - TABELLA MATERIALI E CLASSI DI ESPOSIZIONE CALCESTRUZZO

- NOTE**
- TUTTE LE MISURE SONO ESPRESSE IN METRI SALVO OVE DIVERSAMENTE INDICATO
  - TUTTE LE QUOTE ALTIMETRICHE SONO ESPRESSE IN METRI s.l.m.
  - TUTTI GLI ANGOLI SONO ESPRESI IN GRADI CENTESIMALI
  - TUTTE LE COORDINATE SONO ESPRESSE IN METRI

IL CONCEDENTE: Regione Emilia-Romagna

IL CONCESSIONARIO: ARC AUTOSTRADA REGIONALE CISPADANA

**AUTOSTRADA REGIONALE CISPADANA DAL CASELLO DI REGGIOLO-ROLO SULLA A22 AL CASELLO DI FERRARA SUD SULLA A13**  
 CODICE C.U.P. E8180800060009

**PROGETTO DEFINITIVO**

ASSE AUTOSTRADALE (COMPRESIVO DEGLI INTERVENTI LOCALI DI COLLEGAMENTO VIARIO AL SISTEMA AUTOSTRADALE)

PROGETTAZIONE STRADALE  
 INTECONNESSIONI E SVINCOLI  
 SVINCOLO DI POGGIO RENATICO  
 DIAGRAMMI DI VISUALE LIBERA E DI VELOCITA' TAVOLA 1/2

IL PROGETTISTA: PIACENTINI INGEGNERI S.r.l. Ing. Luca Piacentini, Albo Ing. Bologna n° 4152

RESPONSABILE INTEGRAZIONE PRESTAZIONI SPECIALISTICHE: Ing. Emilio Salsi, Albo Ing. Reggio Emilia n° 545

IL CONCESSIONARIO: Autostrada Regionale Caspiana S.p.A. IL PRESIDENTE: Giovanni Pizzetti

DATA: 17.04.2012

DESCRIZIONE: Emissione

REDAZIONE: Fantoni

CONTROLLI: Piacentini, Salsi

IDENTIFICAZIONE ELABORATO

NUM. PROSP.	FILE	DATA	GRUPPO	DESCRIZIONE	STATO	DATA	GRUPPO	DESCRIZIONE	STATO	DATA	GRUPPO	DESCRIZIONE	STATO
1/2	1/4	01	01	01	01	01	01	01	01	01	01	01	01

17 MAGGIO 2012

Scala 1:2000