PUNTO	DEL04	PUNTO 01	PUNTO 02	PUNTO 03	PUNTO 04	PUNTO 05	PUNTO 06	PUNTO 07	PUNTO 08	PUNTO 09	PUNTO 10	PUNTO 11	PUNTO 12
DISTANZA PARZIALE (m)	0	637,72	9.523,01	9.218,02	9.828,74	15.539,67	6039,70	5509,92	1477,23	2092,79	1259,02	1861,56	963,11
DISTANZA PROGRESSIVA (m)	0	637,72	10.160,73	19.378,75	29.207,49	44.747,16	50.786,86	56.296,78	57.774,01	59.866,8	61.125,82	62.987,38	63.950,49
QUOTA FONDALE (m)	-160	-155	-160	-170	-175	-145	-94	-35	-10	-18	-15	-5	0

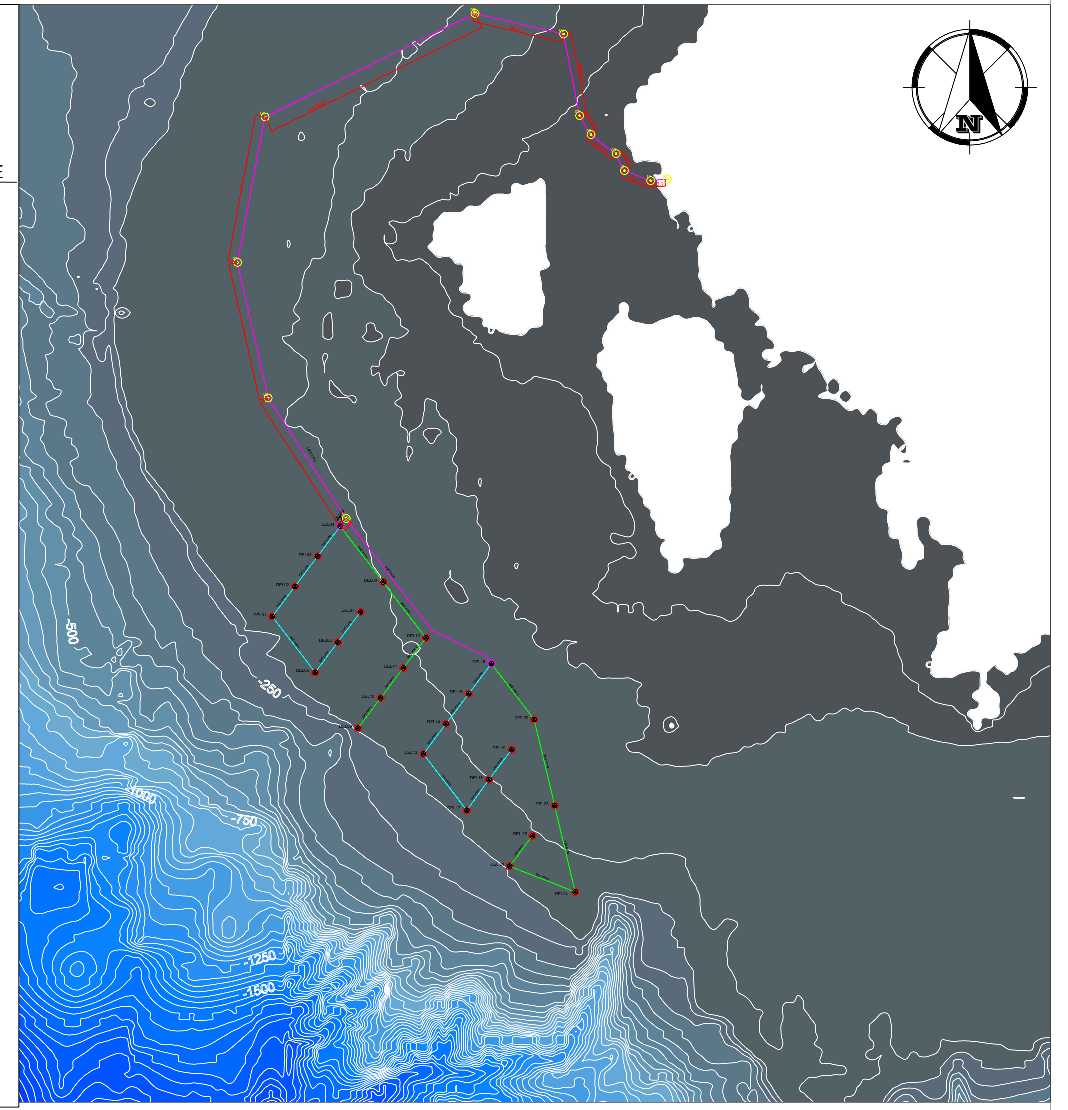

Unione Europea

Repubblica Italiana

Regione Autonoma della Sardegna

VERGELLI VINCENZO
Ordine degli Ingegneri della Provincia di Roma
Ingegnere
07.05.2022 23:13:37 GMT+01:00

Titolo del progetto:

Progetto di una centrale eolica offshore (potenza 292,8 MW) sito nel Sud Sardegna, antistante l'isolotto Del Toro e denominato "Del Toro 1"

PROGETTO PRELIMINARE

Livello di progettazione: Progettazione preliminare

Gruppo progettazione:

SEAWIND ITALIA S.R.L.
Portoscuso (SU) Z.I., Portovesme SNC CAP 09010
Fully Owned by
Seawind Ocean Technology Holding B.V.
Kabelweg 22 1014 BB Amsterdam The Netherlands

Dott. Ing. Sesto Avolio

Dott. Ing. Eugenio di Belgiojoso

ELETECH 2000 S.r.l.
Dott. Ing. Roberto Aresi

CEO Studio tecnico d'Ingegneria: Ing. Vincenzo Vergelli
Dott. Ing. Vincenzo Vergelli

Redazione Studio Preliminare Ambientale:

Coordinamento:

ING. ANDREA RITOSSA S.R.L.

ISO 14001:2015 ISO 9001:2015 ISO 45001:2018

CEO Ing. Andrea Ritossa
Dott. Ing. Andrea Ritossa

RITOSSA ANDREA
07.05.2022
10:19:35
GMT+00:00

ORDINE INGEGNERI PROVINCIA CAGLIARI
Dott. Ing. ANDREA RITOSSA
N. 4109

Dott. Ing. Enrico Arangino

Consulenza specialistica:

ELIKA (Dott. ssa Martina Bocci)	Esperta ambientale e acquacultura
SarLand Srl ingegneria e architettura (Dott. Geol. Antonello Gellon)	Esperto in geologia marina
Dott. Maurizio Medda	Esperto ambientale
Dott. Pier Augusto Panzalis	Esperto in biologia marina
Dott. ssa Renata Arcaini	Esperta in archeologia

Codice Elaborato: **30**

Tipologia elaborato: PP -P.Eol.Dettagli

Titolo elaborato: **Tracciato e sezione dell'elettrodotto marino**

Scala: 1:500; Formato : A4+

RIF. ELABORATO:

REVISIONI	DATA	REDATTO	VERIFICATO	APPROVATO	OGGETTO
00	Maggio 2022	M.L.	Ing. Vincenzo Vergelli V.V.	Seawind Srl S.A.	Prima emissione - CONSEGNA
01					
02					

Committente:

SEAWIND ITALIA S.R.L.
Portoscuso (SU) Z.I., Portovesme SNC CAP 09010
Fully Owned by
Seawind Ocean Technology Holding B.V.
Kabelweg 22 1014 BB Amsterdam The Netherlands

Firmato digitalmente da:
PARAVENTO FABIO
Firmato il 06/05/2022 23:39
Valido dal 30/12/2019 al 29/12/2022
ArubaPEC S.p.A. NG CA 3

Amministratore e Direttore del progetto: Dott. Ing. Fabio Paravento
Vice Direttore tecnico: Dott. Ing. Sesto Avolio

Il presente progetto, o parte di esso, non può essere riprodotto in alcuna forma, in alcun modo e per nessuno scopo, senza autorizzazione della Seawind Italia S.r.l.
Ogni infrazione sarà perseguita a termini di legge.