

LEGENDA


ELABORATI DI RIFERIMENTO



Empty space for reference documents.

CARATTERISTICHE DEI MATERIALI

Empty space for material specifications.

NOTE

Empty space for notes.

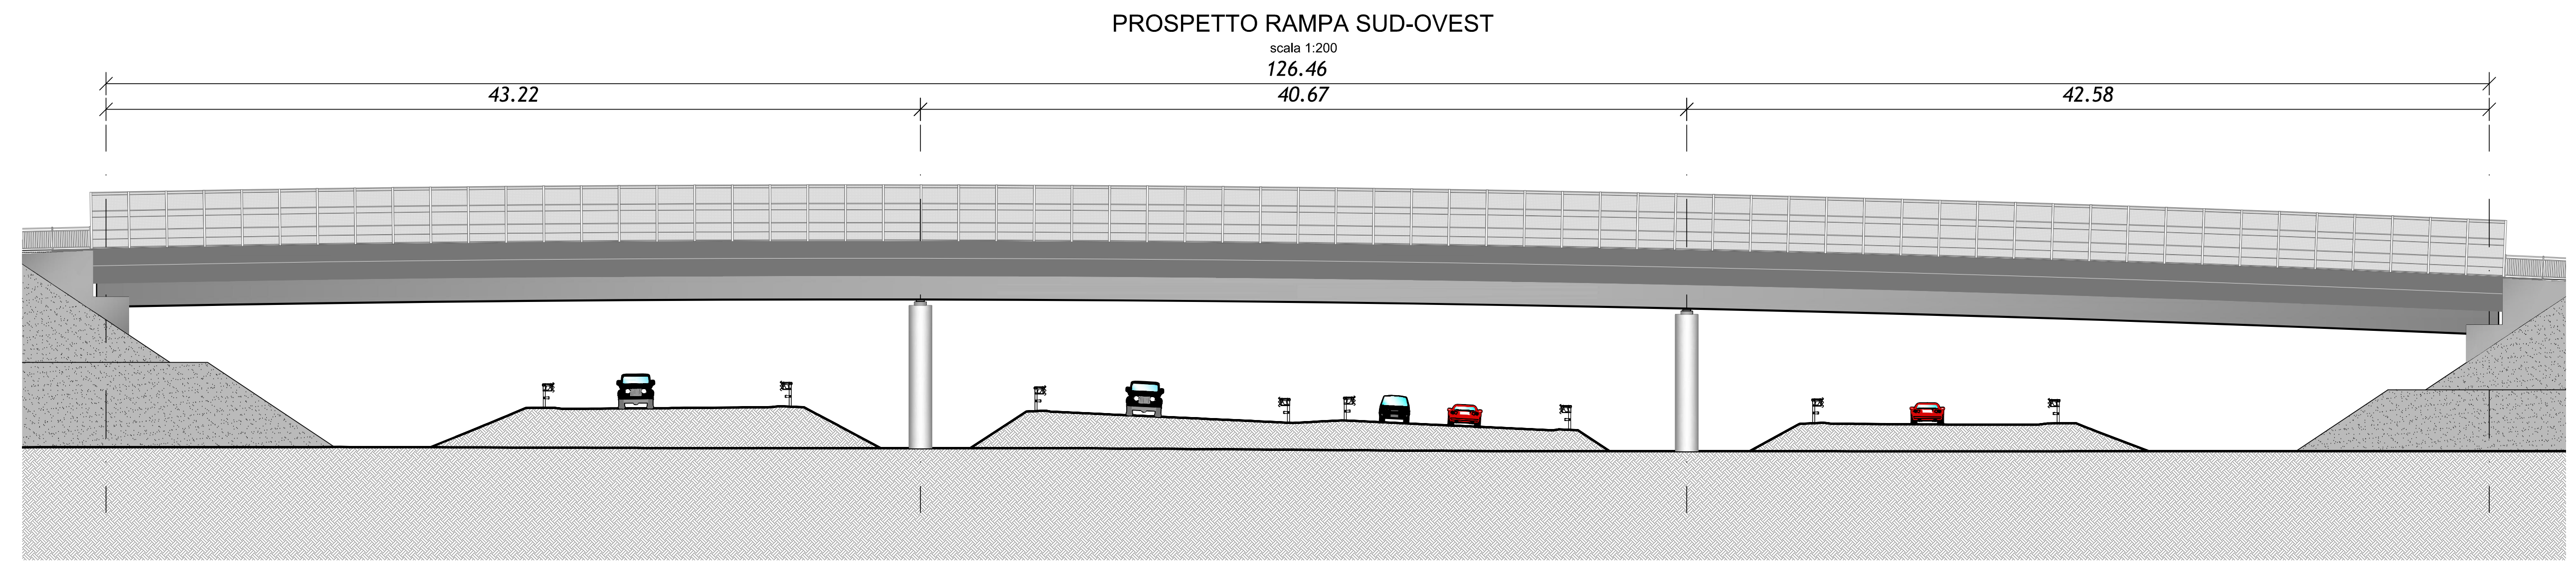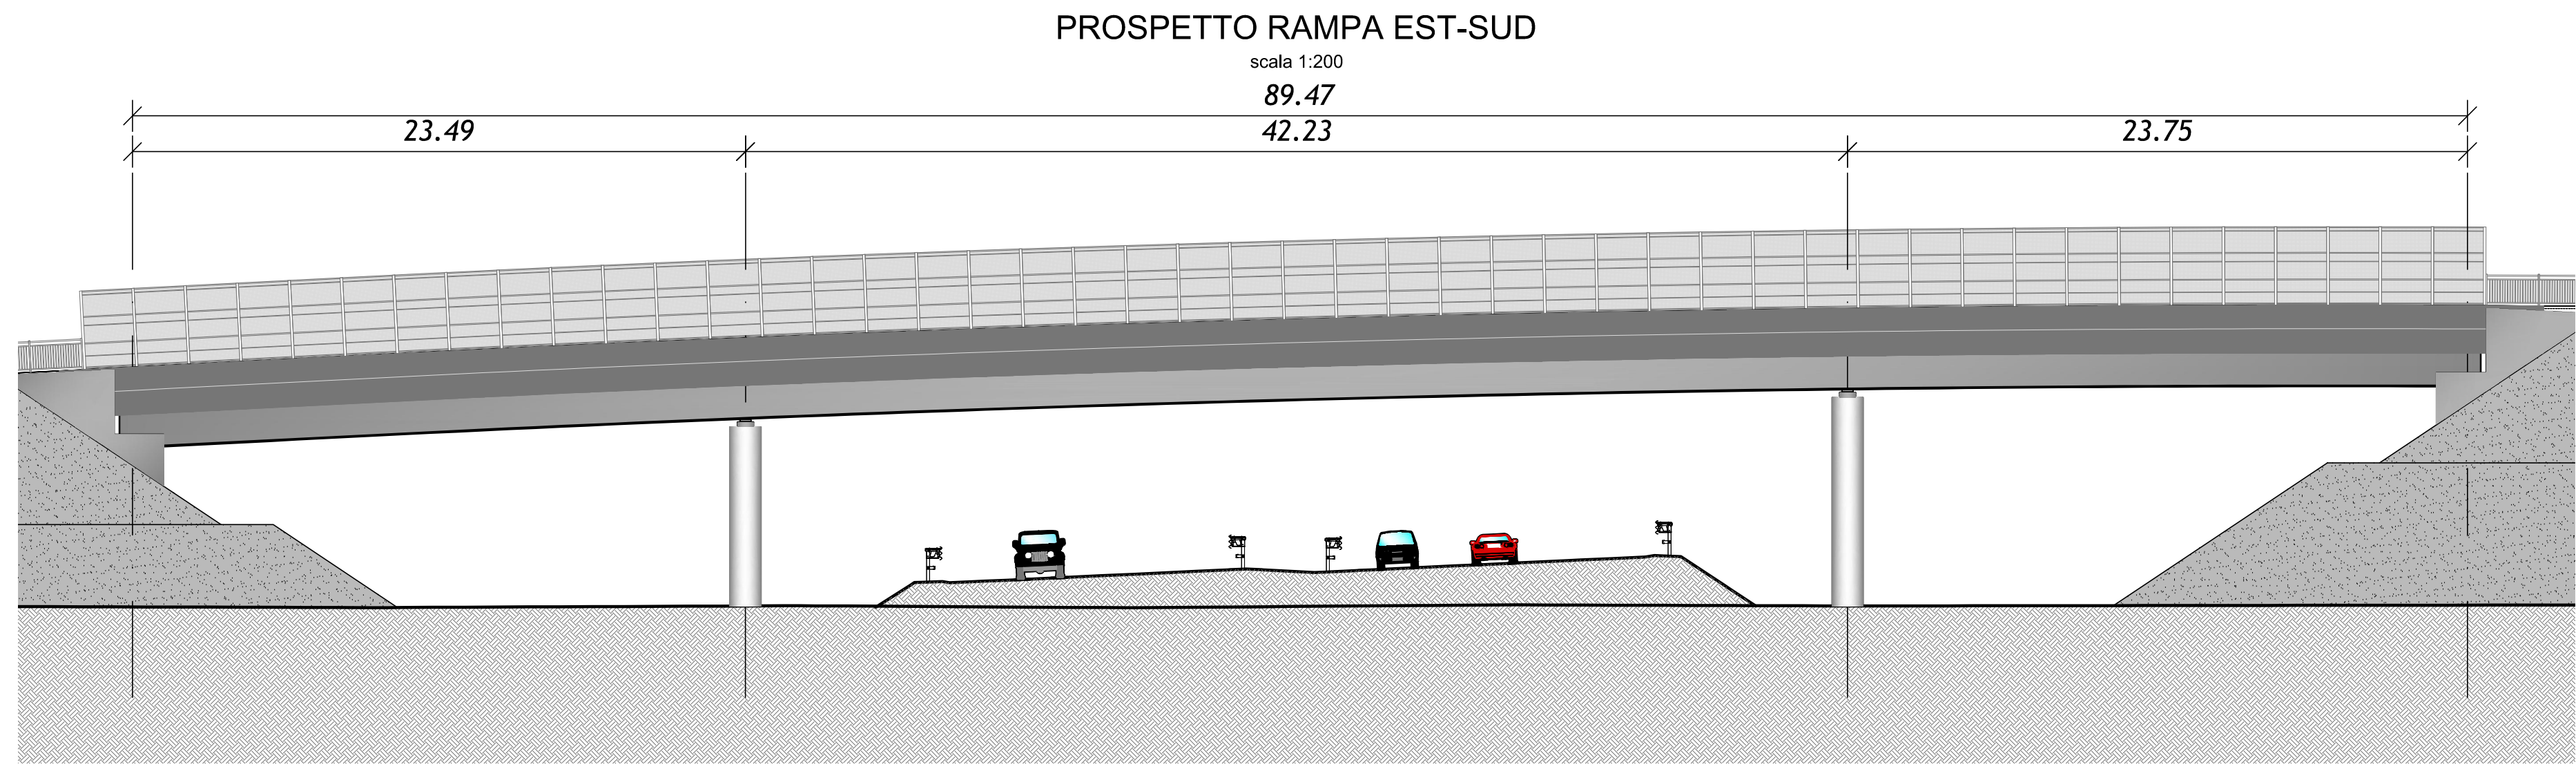

IL CONCESSIONARIO
ARC AUTOSTRADA REGIONALE CISPADANA

IL CONCESSIONARIO
 Regione Emilia-Romagna

AUTOSTRADA REGIONALE CISPADANA DAL CASELLO DI REGGIOLO-ROLO SULLA A22 AL CASELLO DI FERRARA SUD SULLA A13
 CODICE C.U.P. E8180800060009

PROGETTO DEFINITIVO

ASSE AUTOSTRADALE (COMPRESIVO DEGLI INTERVENTI LOCALI DI COLLEGAMENTO VIARIO AL SISTEMA AUTOSTRADALE)
 PROGETTAZIONE STRADALE
 INTERCONNESSIONI E SVINCOLI
 SVINCOLO DI POGGIO RENATICO
 PLANIMETRIA GENERALE DI INQUADRAMENTO OPERE D'ARTE

IL PROGETTISTA
 Ing. Antonio De Fazio
 Albo Ing. Bologna n° 3496
INGEGNERE ANTONIO DE FAZIO

RESPONSABILE INTEGRAZIONE PRESTAZIONI SPECIALISTICHE
 Ing. Emilio Sola
 Albo Ing. Reggio Emilia n° 545

IL CONCESSIONARIO
 Autostada Regionale Cispadana S.p.A.
 IL PRESIDENTE
 Giovanni Pizzari

G									
F									
E									
D									
C									
B									
A	17.04.2012	EMISSIONE							
REV.	DATA	DESCRIZIONE	REDAZIONE	CONTROLLI	APPROVAZIONE				
IDENTIFICAZIONE ELABORATO									
NUM. PROSP.	REV.	DATA	DESCRIZIONE	REDAZIONE	CONTROLLI	APPROVAZIONE			
112121	01	17.04.2012	EMISSIONE	DE FAZIO	DE FAZIO	DE FAZIO			
									MAGGIO 2012
									VARIE

